

# Proyecto Alcoinnova: industrial, tecnológico y de mejora urbana

Alcoi



# Descripción del proyecto

## DATOS ACTIVIDAD

ÁMBITO TOTAL DE LA ACTUACIÓN	500.000 m <sup>2</sup>
EDIFICABILIDAD BRUTA:	200.000 m <sup>2</sup> (75% ind y 25% terciario)



# Localización del proyecto




Gandía

Alcoi

Alcoinnova

Alacant

# Localización en la ETCV

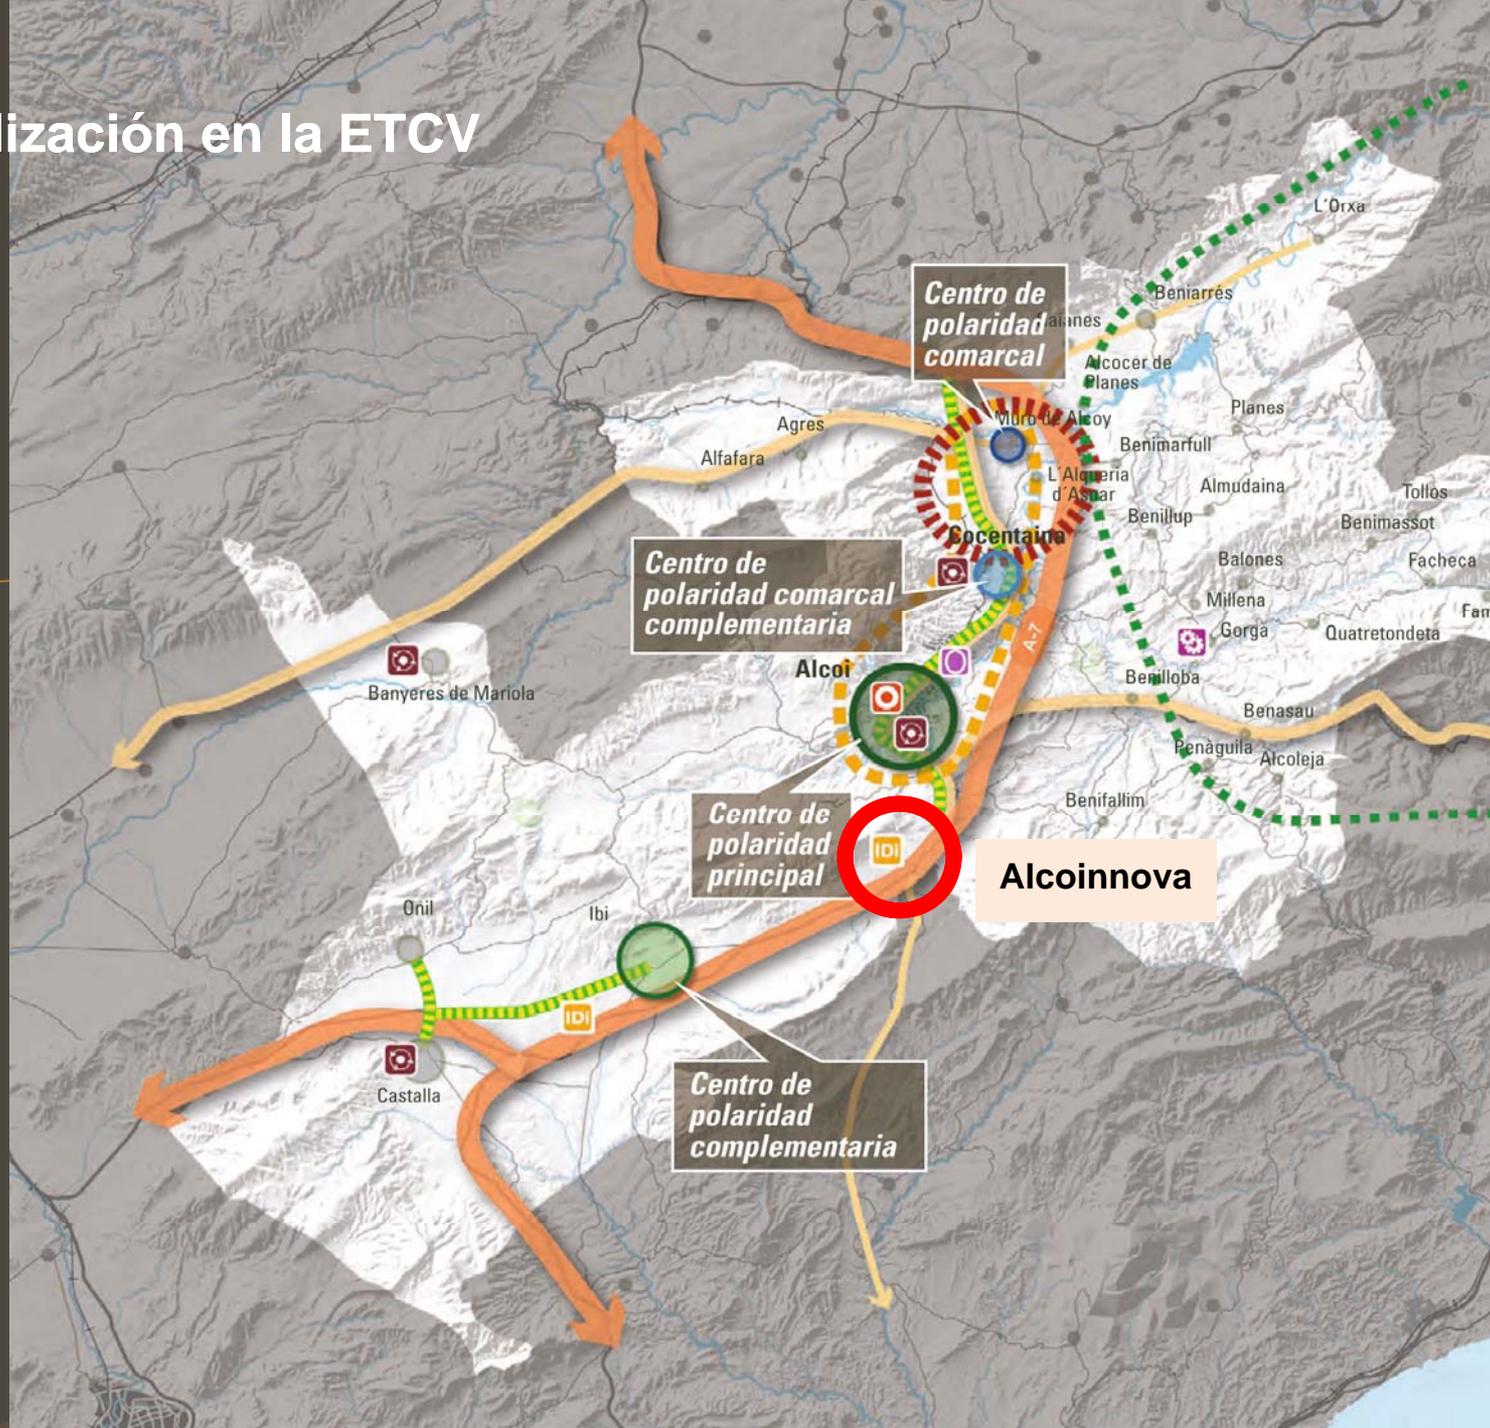

# Inversión

**INVERSIÓN DIRECTA PREVISTA:**  
80 millones de euros

**INVERSIÓN DIRECTA, INDIRECTA E INDUCIDA:**  
152 millones de euros

**EMPLEO DIRECTO:**  
300, 150 de nueva creación

**EMPLEO DIRECTO, INDIRECTO, INDUCIDO:**  
650

**Infraestructura Verde existente**

**Alcoi**

**Alcoinnova**

**A-7**

**Ibi**



Infraestructura Verde existente

YACIMIENTO BIC

CONECTOR AMBIENTAL

Alcoy/Alcoi

VIAS PECUARIAS


VÍA VERDE

PARQUE NATURAL

ZEPA/LIC


PORN FONT ROJA

A-7

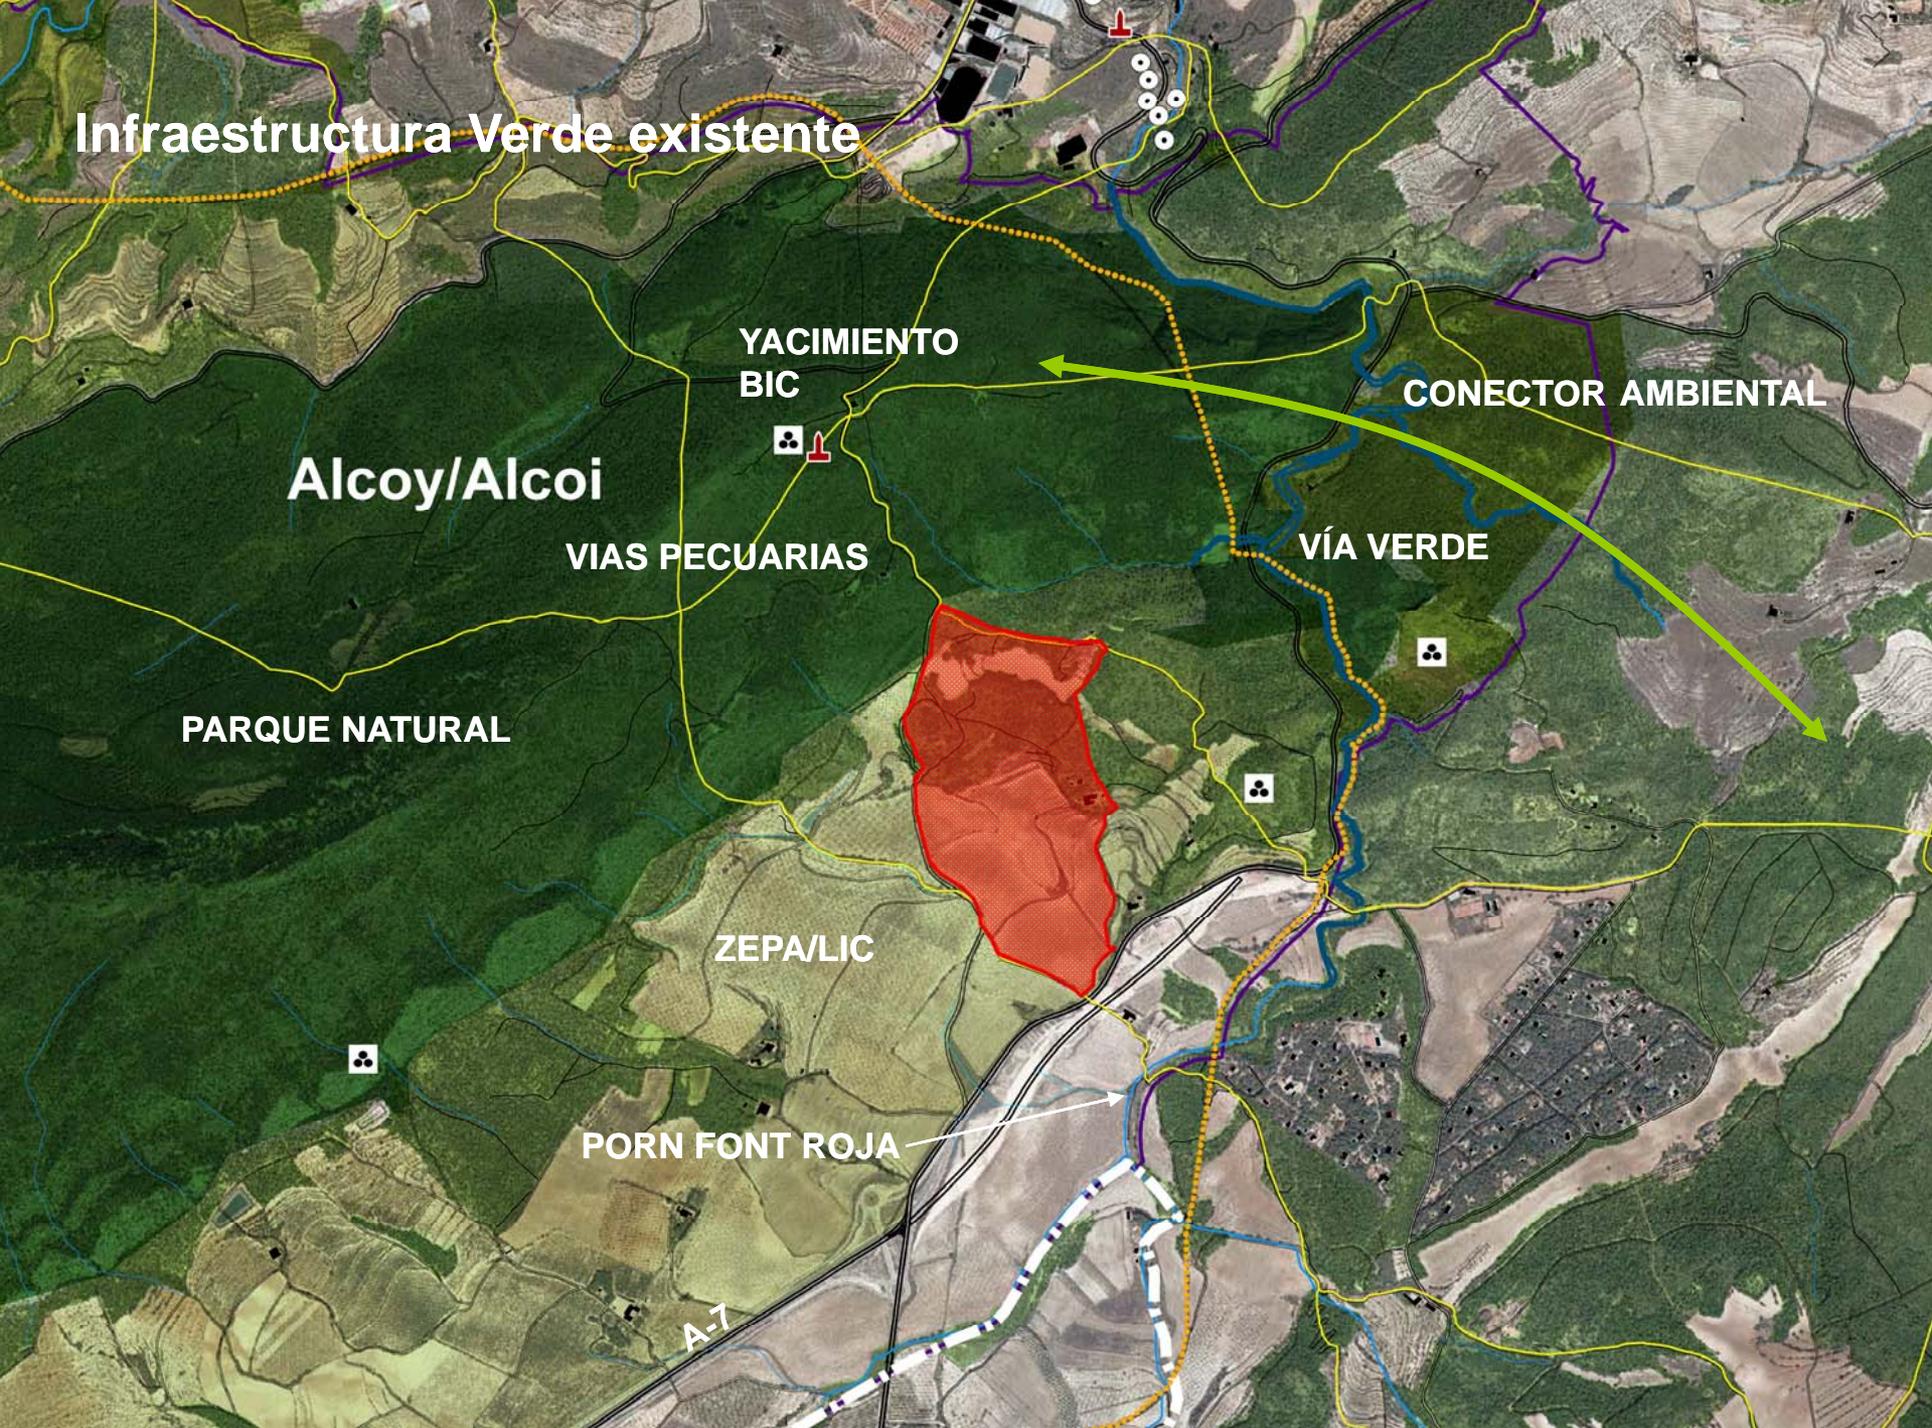

Infraestructura Verde existente-  
**PROPUESTA DE ORDENACIÓN**

Alcoy/Alcoi

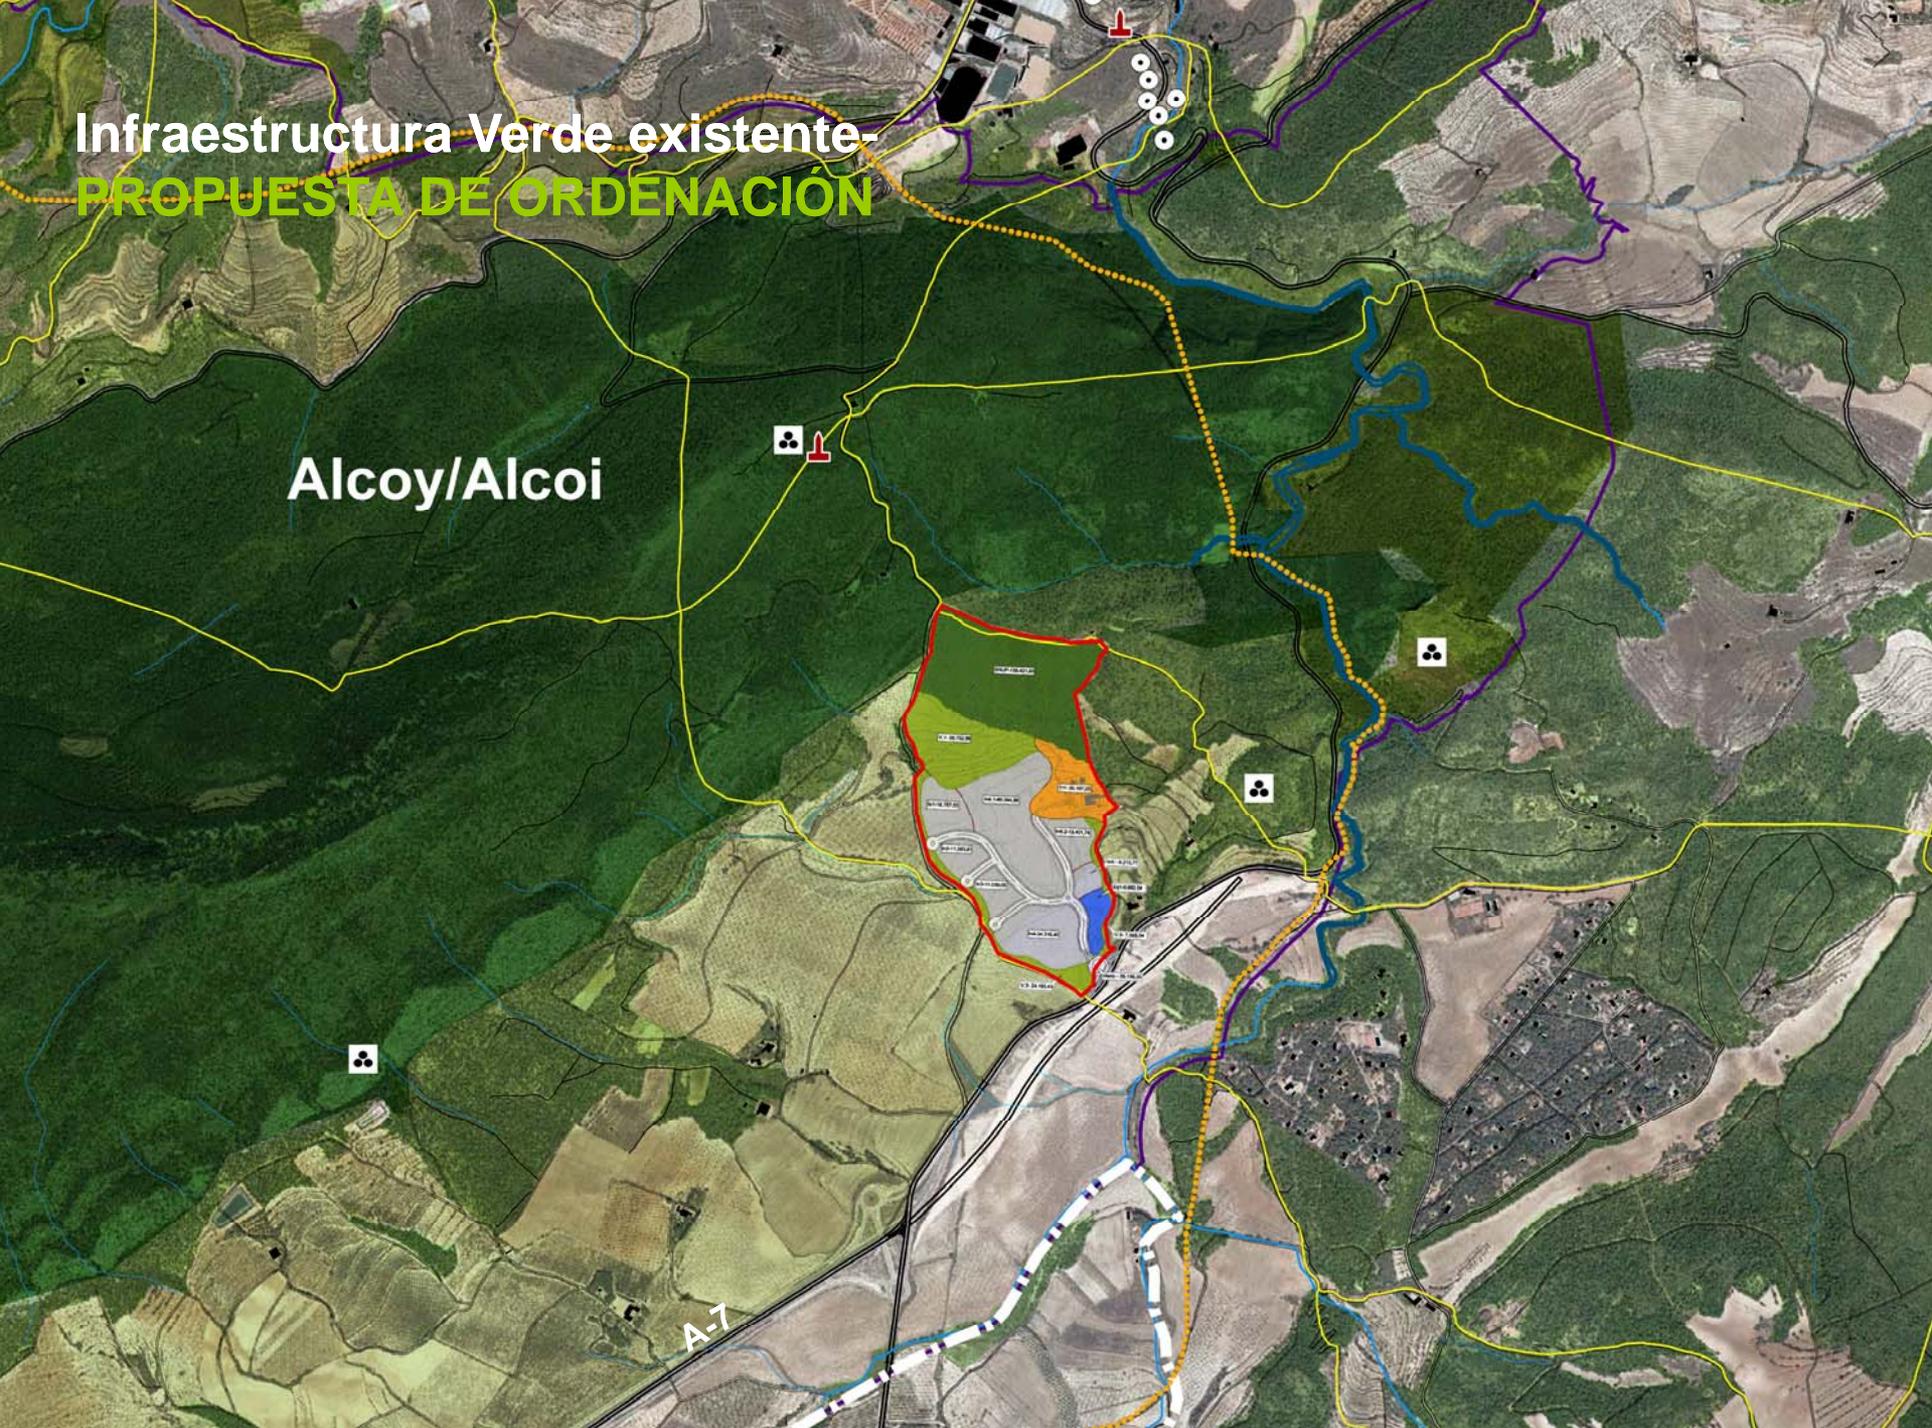



# PROPUESTA Infraestructura Verde


ZONA DE PROTECCIÓN FORESTAL

ZONA VERDE DE PROTECCIÓN PERIFÉRICA

PANTALLA CORREDOR VERDE


PANTALLA CORREDOR VERDE

A-7

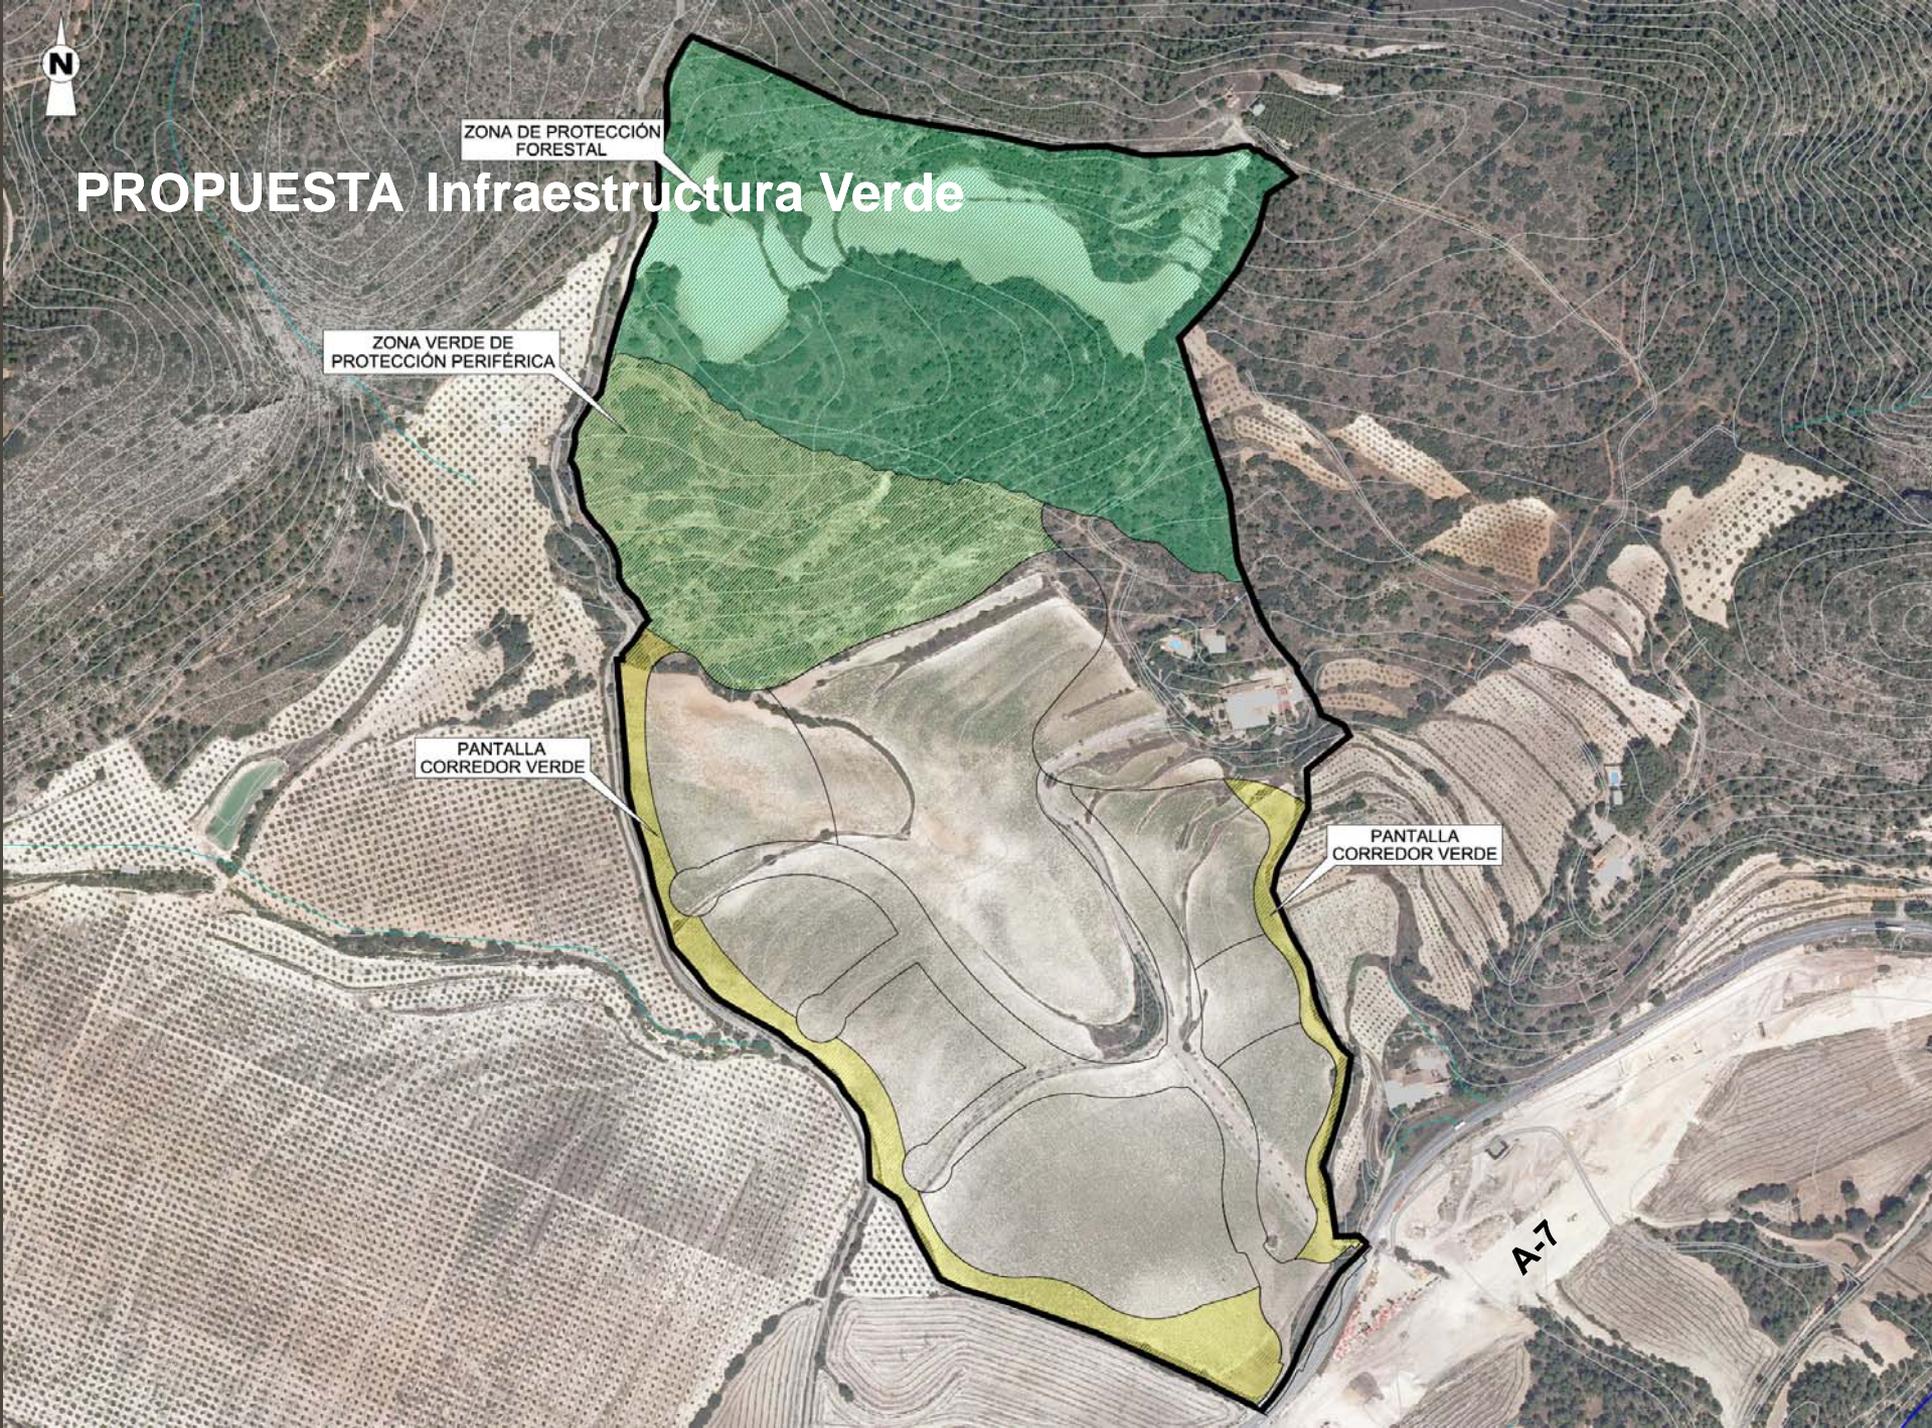



# PROPUESTA Ordenación

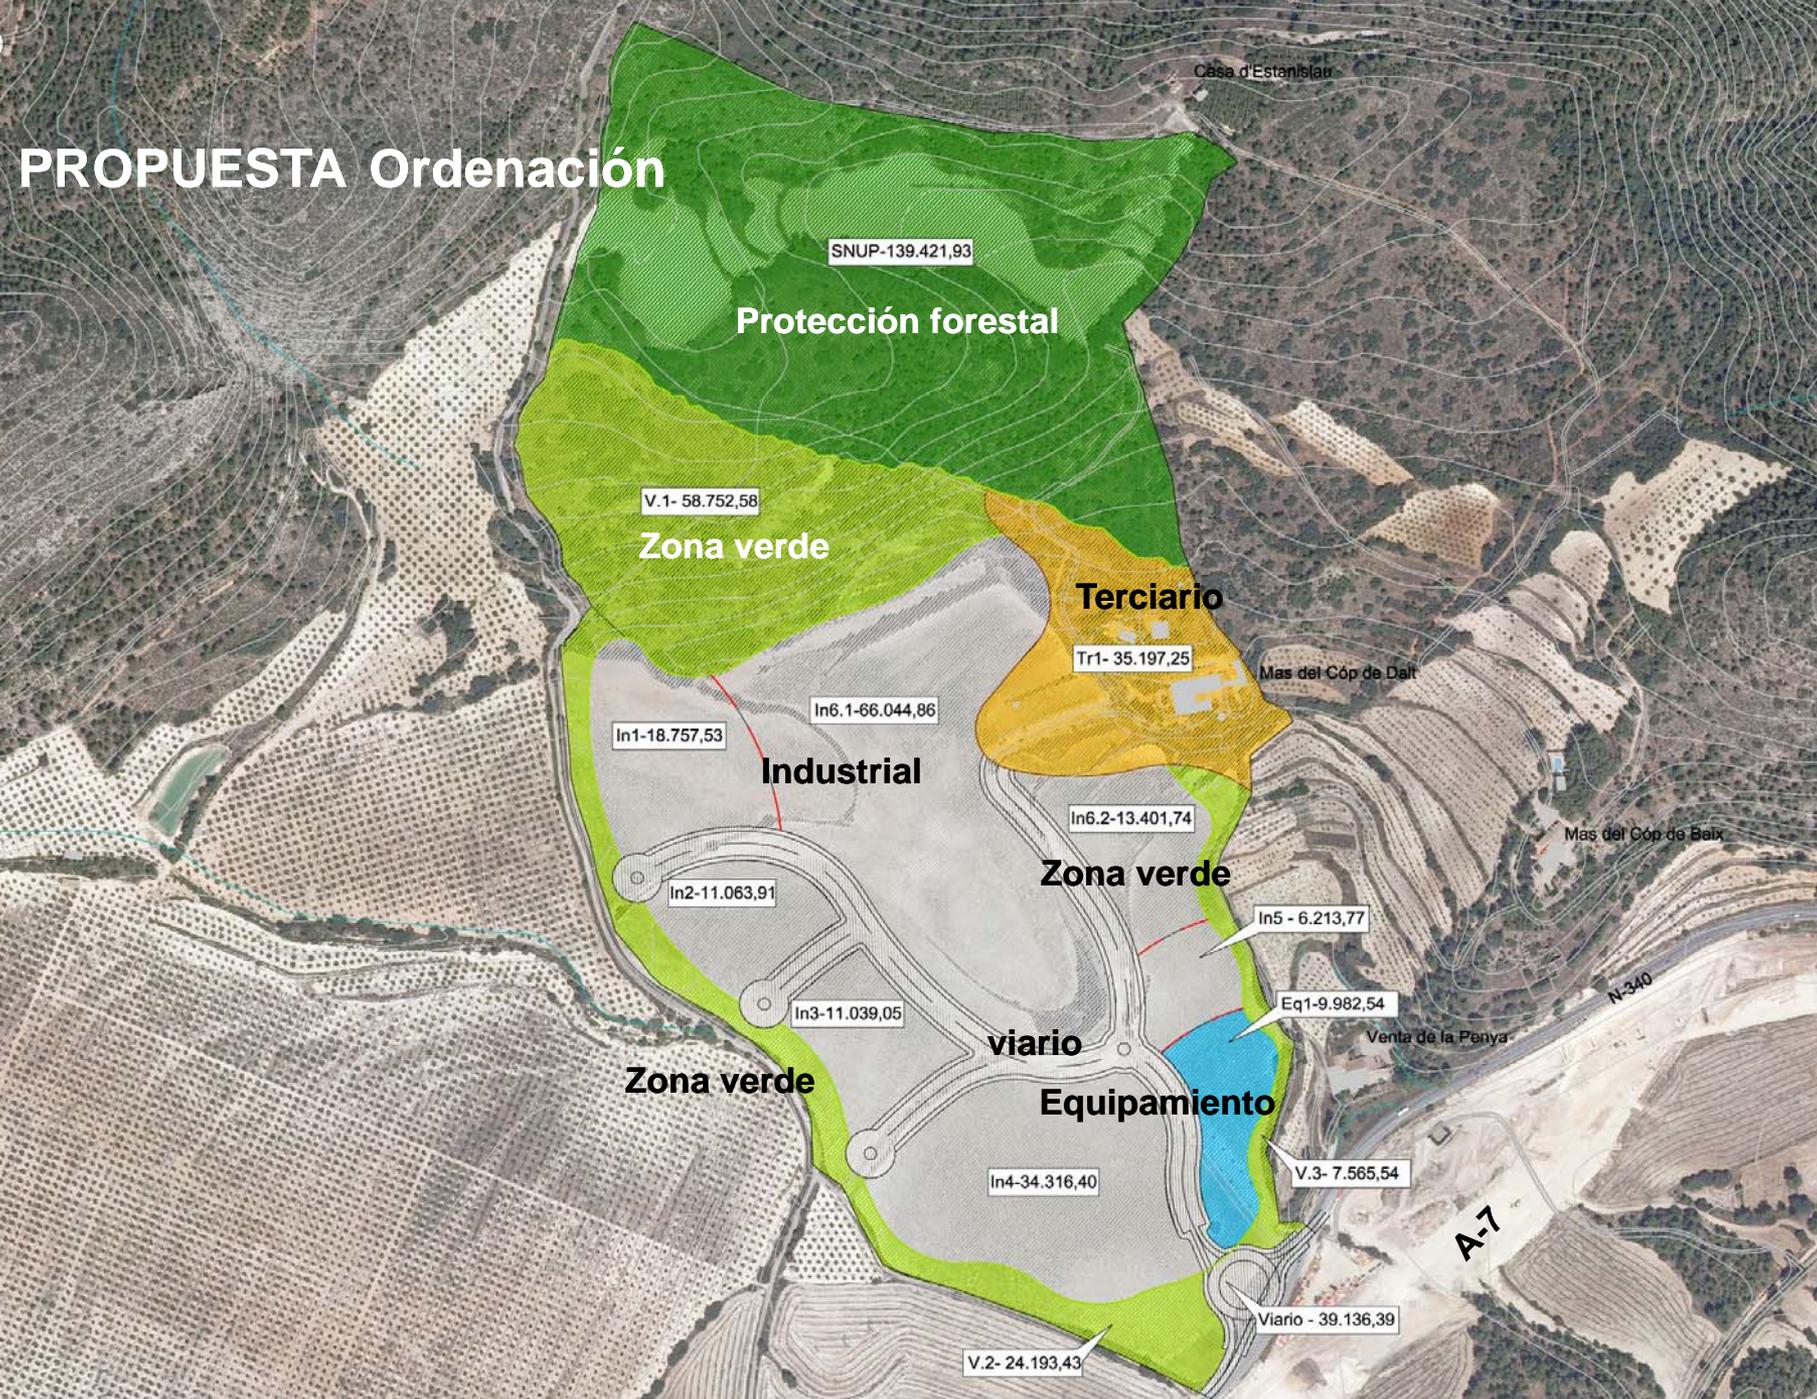

# PROPUESTA Ordenación




A-7

# PROPUESTA Infraestructuras de movilidad

## LEYENDA

-  CARRIL CICLISTA
-  SENDA PEATONAL
-  SENDA PEATONAL Y CICLISTA
-  SALIDA DE EMERGENCIA
-  CICLO RUTA (CR-806: ALCOI - ALACANT)
-  VIA PECUARIA
-  CAMINO
-  APARCAMIENTO
-  LÍMITE ZONA DE AFECCIÓN A-7

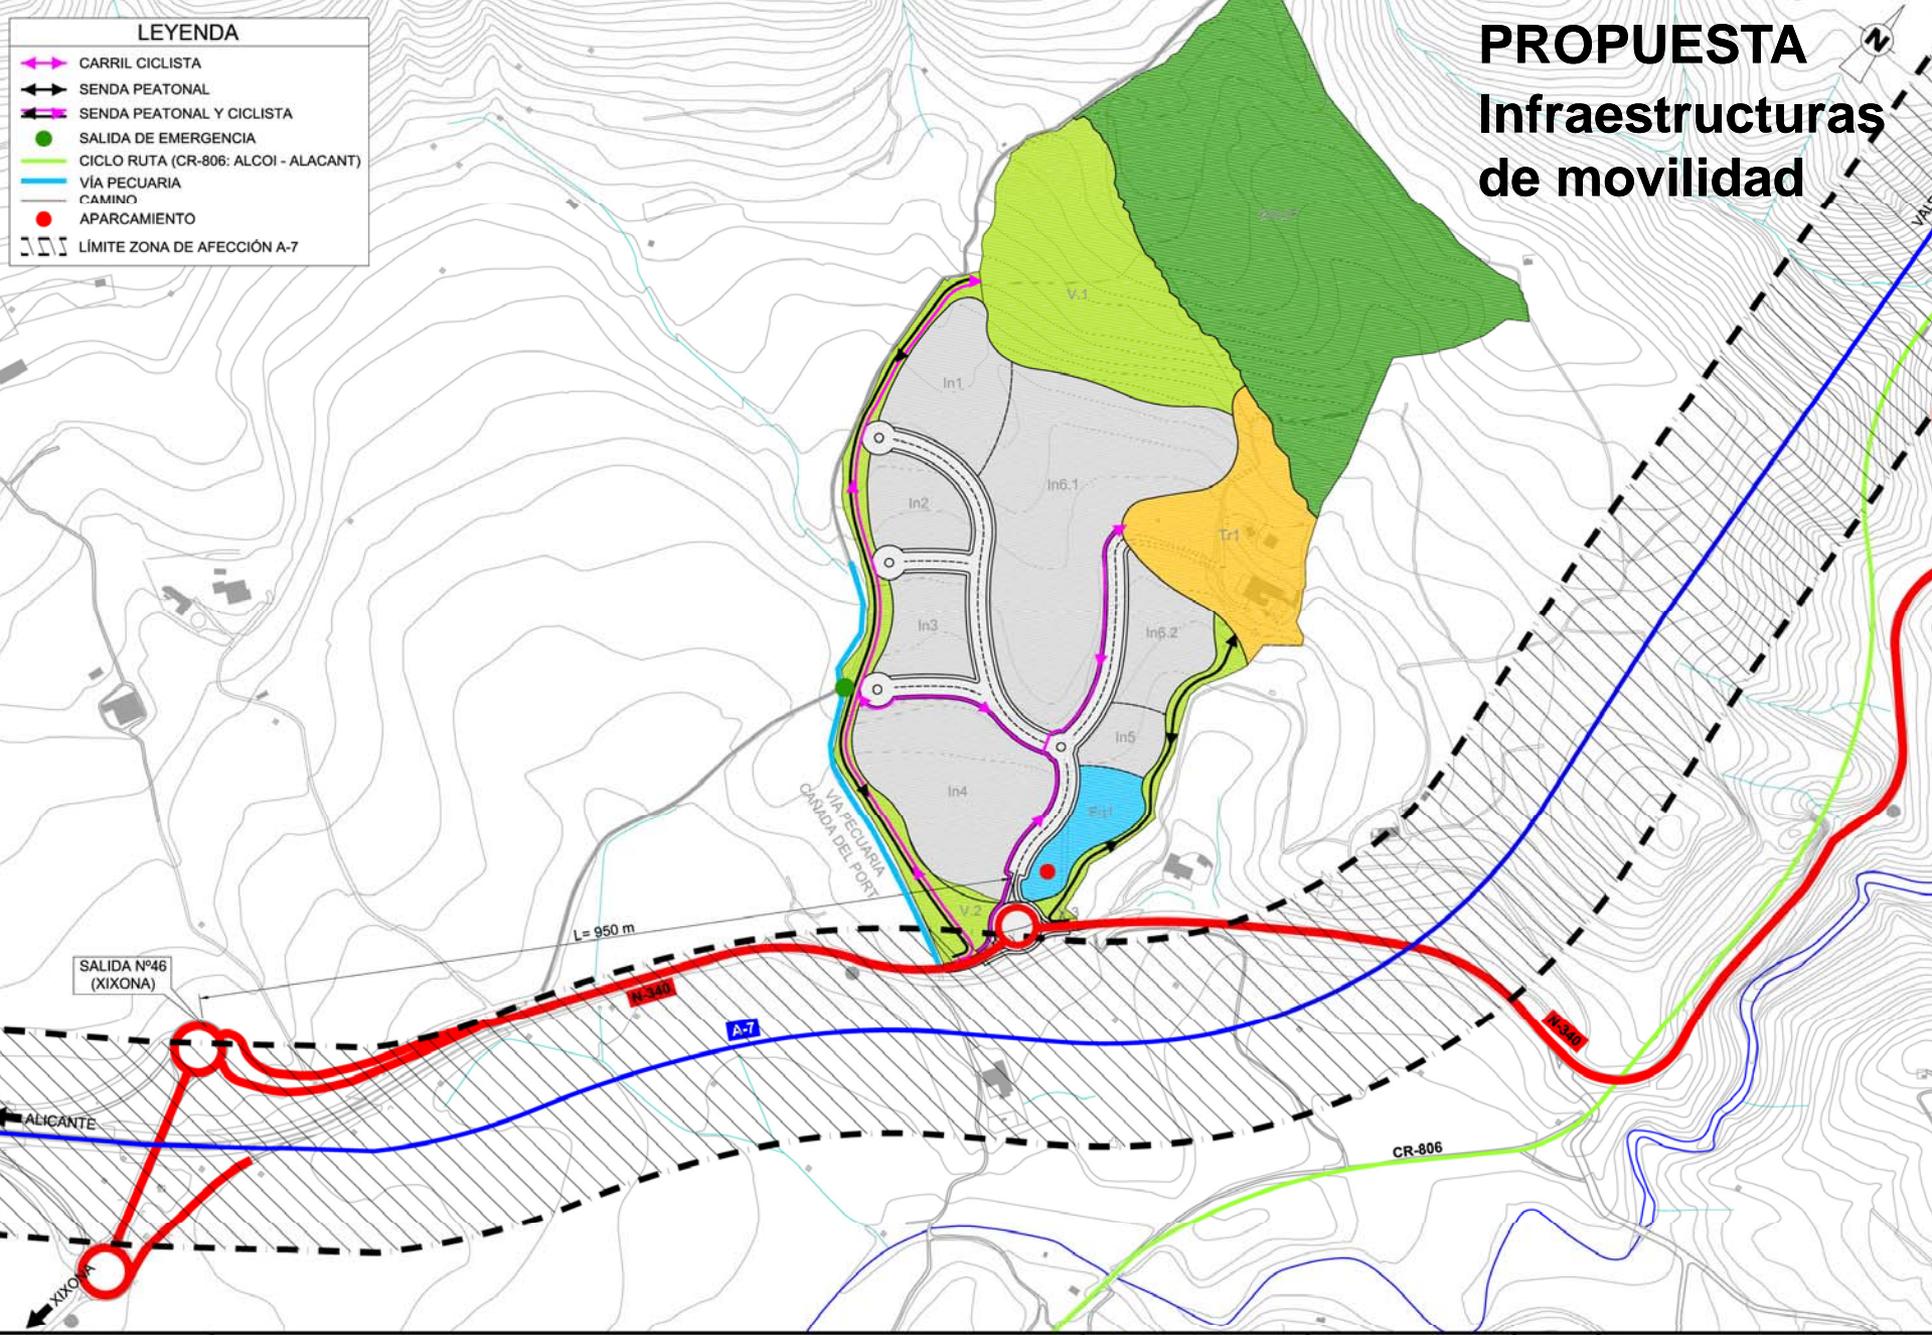

SALIDA Nº46  
(XIXONA)

L = 950 m

VIA PECUARIA  
CANADA DEL PORT

ALICANTE

# Relación de las infraestructuras propuestas y las existentes


## LEYENDA

### INFRAESTRUCTURAS PROPUESTAS

-  CARRIL CICLISTA INTERIOR
-  SENDA PEATONAL INTERIOR
-  SENDA PEATONAL Y CICLISTA INTERIOR
-  SALIDA DE EMERGENCIA
-  CICLO RUTA (CR-806: ALCOI - ALACANT)
-  VÍA PECUARIA
-  CAMINO
-  APARCAMIENTO
-  LÍMITE ZONA DE AFECCIÓN A-7

### CONEXIÓN INFRAESTRUCTURAS PROPUESTAS A EXISTENTES

-  PROLONGACIÓN DE CARRIL CICLISTA INTERIOR
-  CONEXIÓN A CICLORUTA CR-806: ALCOI - ALACANT
-  PROLONGACIÓN DE LÍNEA C DE AUTOBÚS URBANO EN PLATAFORMA RESERVADA
-  PROLONGACIÓN DE LÍNEA D DE AUTOBÚS URBANO EN PLATAFORMA RESERVADA
-  PARADA DE AUTOBÚS URBANO
-  FUTURA CONEXIÓN A ITINERARIOS PEATONALES MUNICIPALES

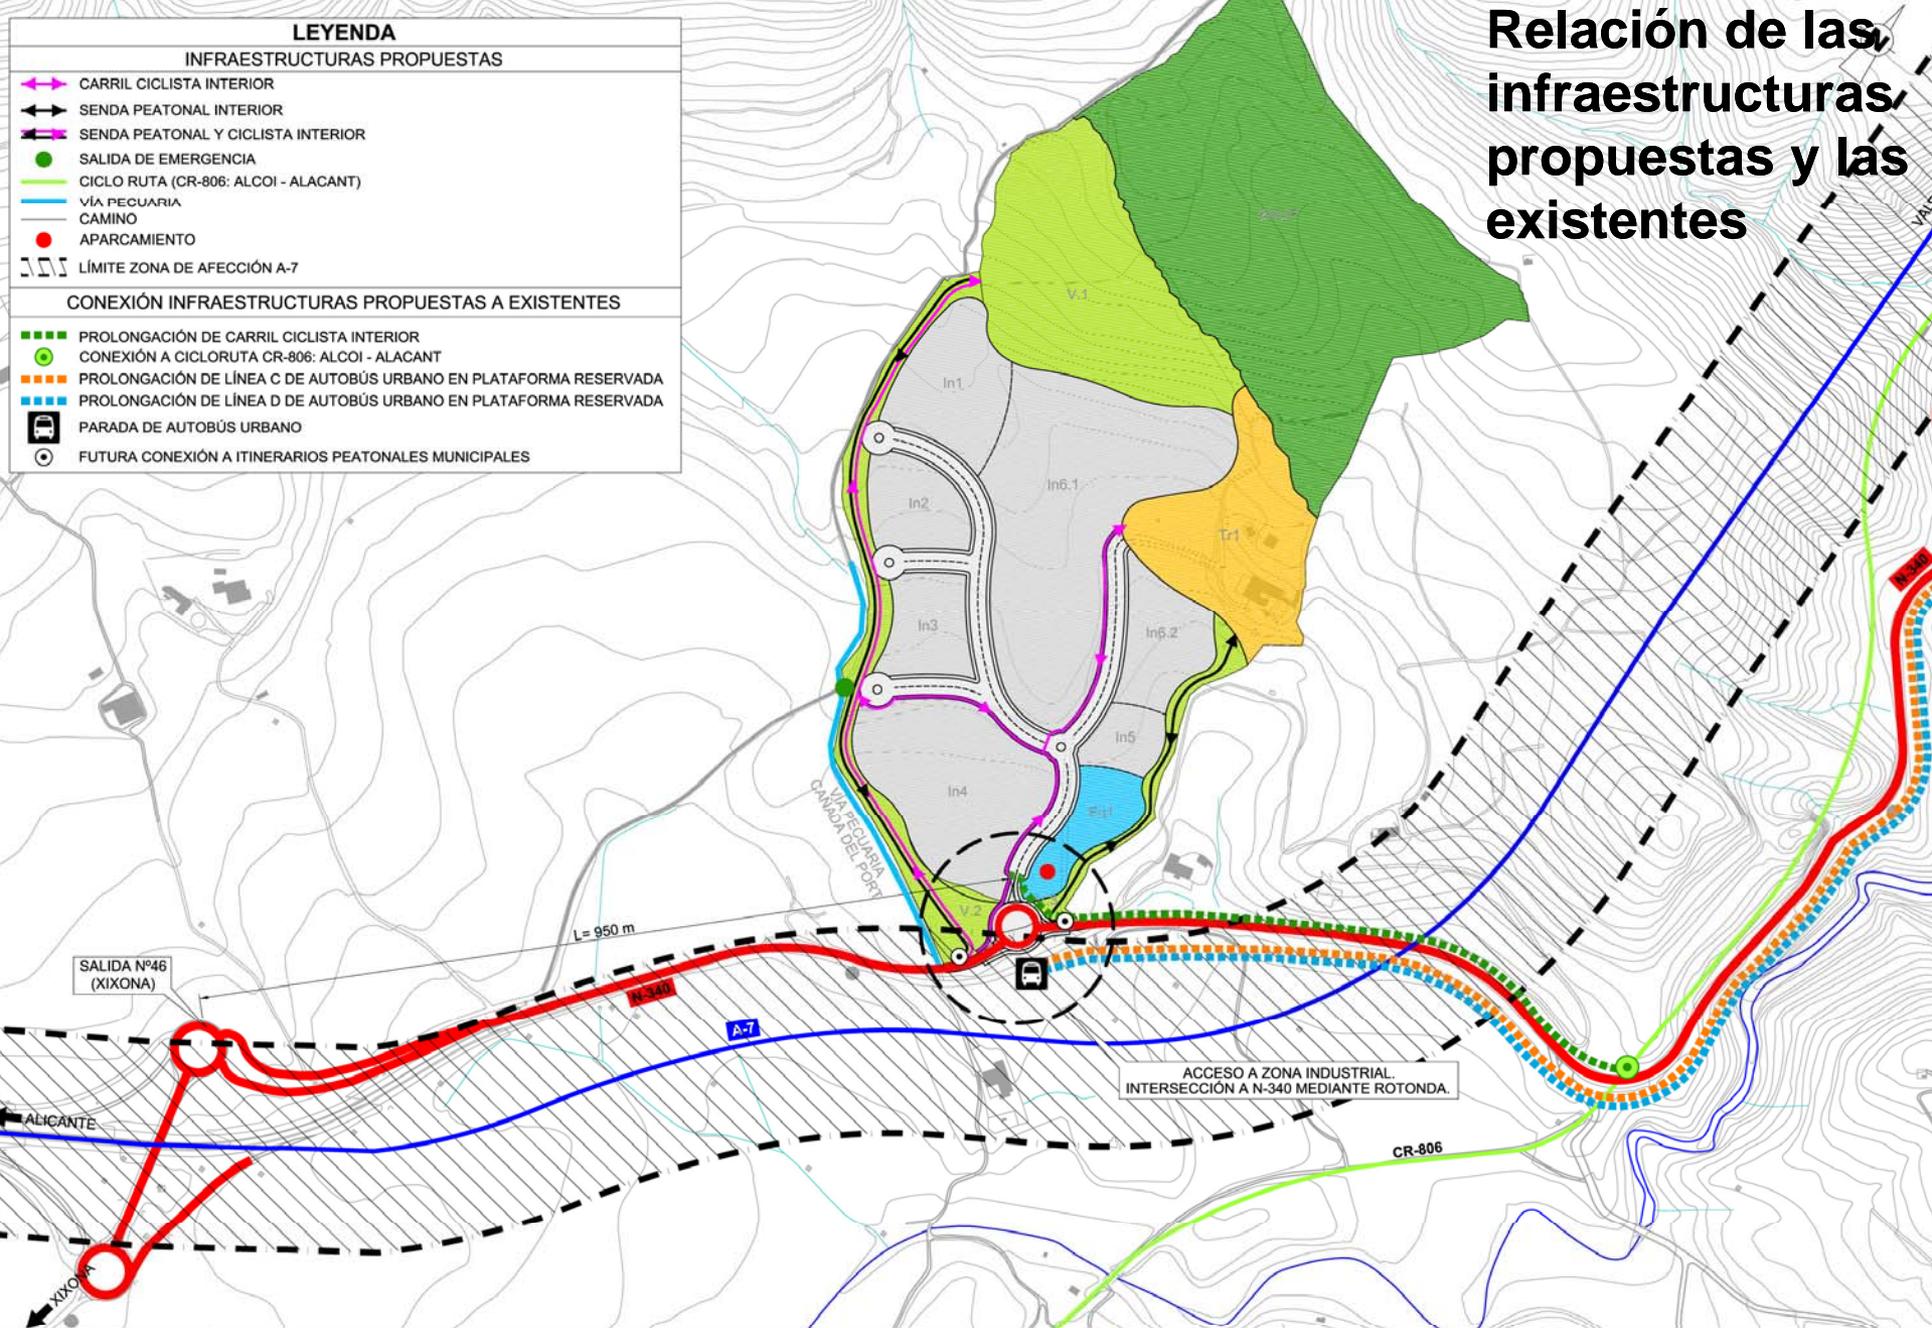

SALIDA Nº46 (XIXONA)

L= 950 m

ACCESO A ZONA INDUSTRIAL. INTERSECCIÓN A N-340 MEDIANTE ROTONDA.