






EMPLAZAMIENTO
1/5.000

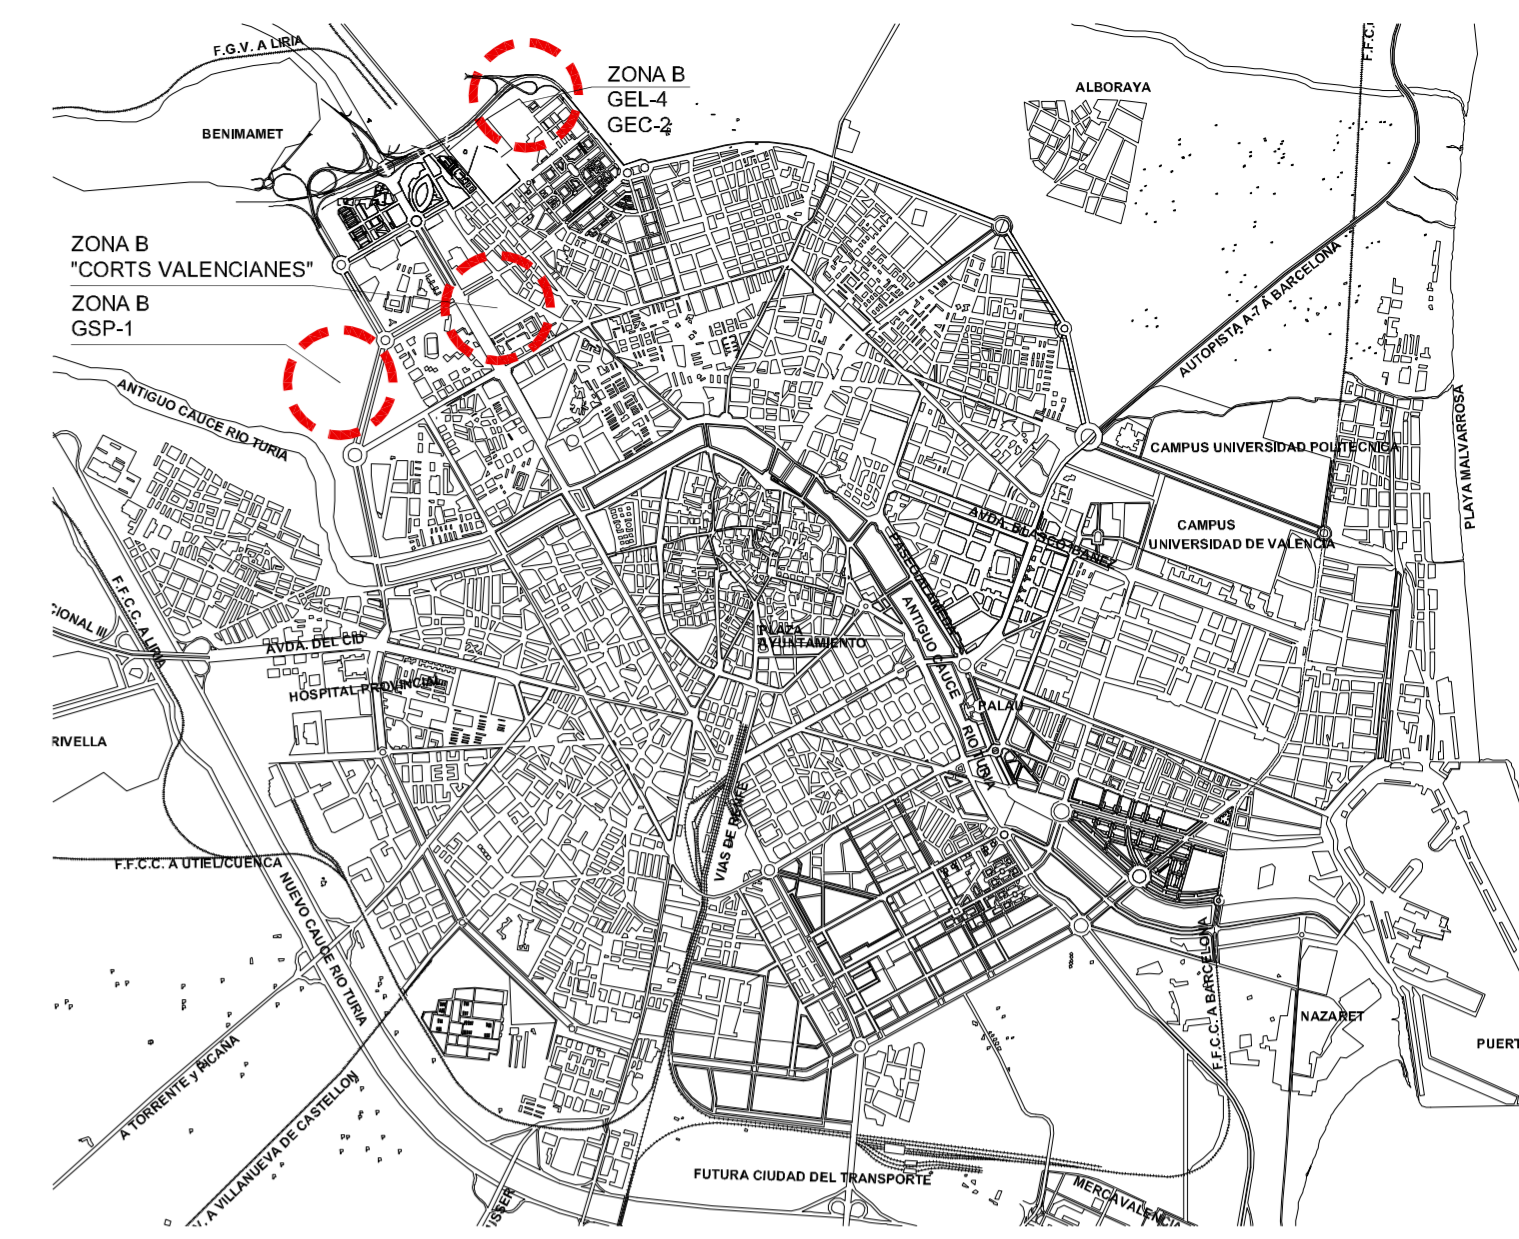

SITUACIÓN
1/50.000

LEYENDA

-  SITUACIÓN
-  EMPLAZAMIENTO

 <p>VALENCIA CLUB DE FÚTBOL, S.A.D.</p>	
<p>CONTRIBUTOR</p>  <p>OFICINA TÉCNICA TES, S.L. C/ Cristóbal Colón s/n, entlo 1º 46100 VALENCIA Tel: 963 933 376 AUTORES DEL PROYECTO:</p>	<p>TÍTULO PROYECTO</p> <p>VERSIÓN PRELIMINAR DE LA MODIFICACIÓN DEL P.G.O.U. DE VALENCIA ADAPTADA A LA A.T.E. "VALENCIA DINAMIZA"</p>
<p>D. SALVADOR ESPAÑA TAMAYO I.C.C.P. Nº Col. 7435</p>	<p>INFORMACIÓN</p> <p>Zona B. "CORTS VALENCIANES"</p> <p>SITUACIÓN Y EMPLAZAMIENTO</p>
<p>D. JUAN RIBES ANDREU Arquitecto Nº Col. 1407</p>	<p>ESCALA:</p> <p>1/5.000 1/50.000</p>
<p>D. ALEJANDRO NAVARRO MAZZU Arquitecto Nº Col. 5084</p>	<p>FECHA:</p> <p>ABRIL 2014</p>
	<p>Nº PLANO:</p> <p>I-1.B</p> <p>EDICIÓN-1</p>