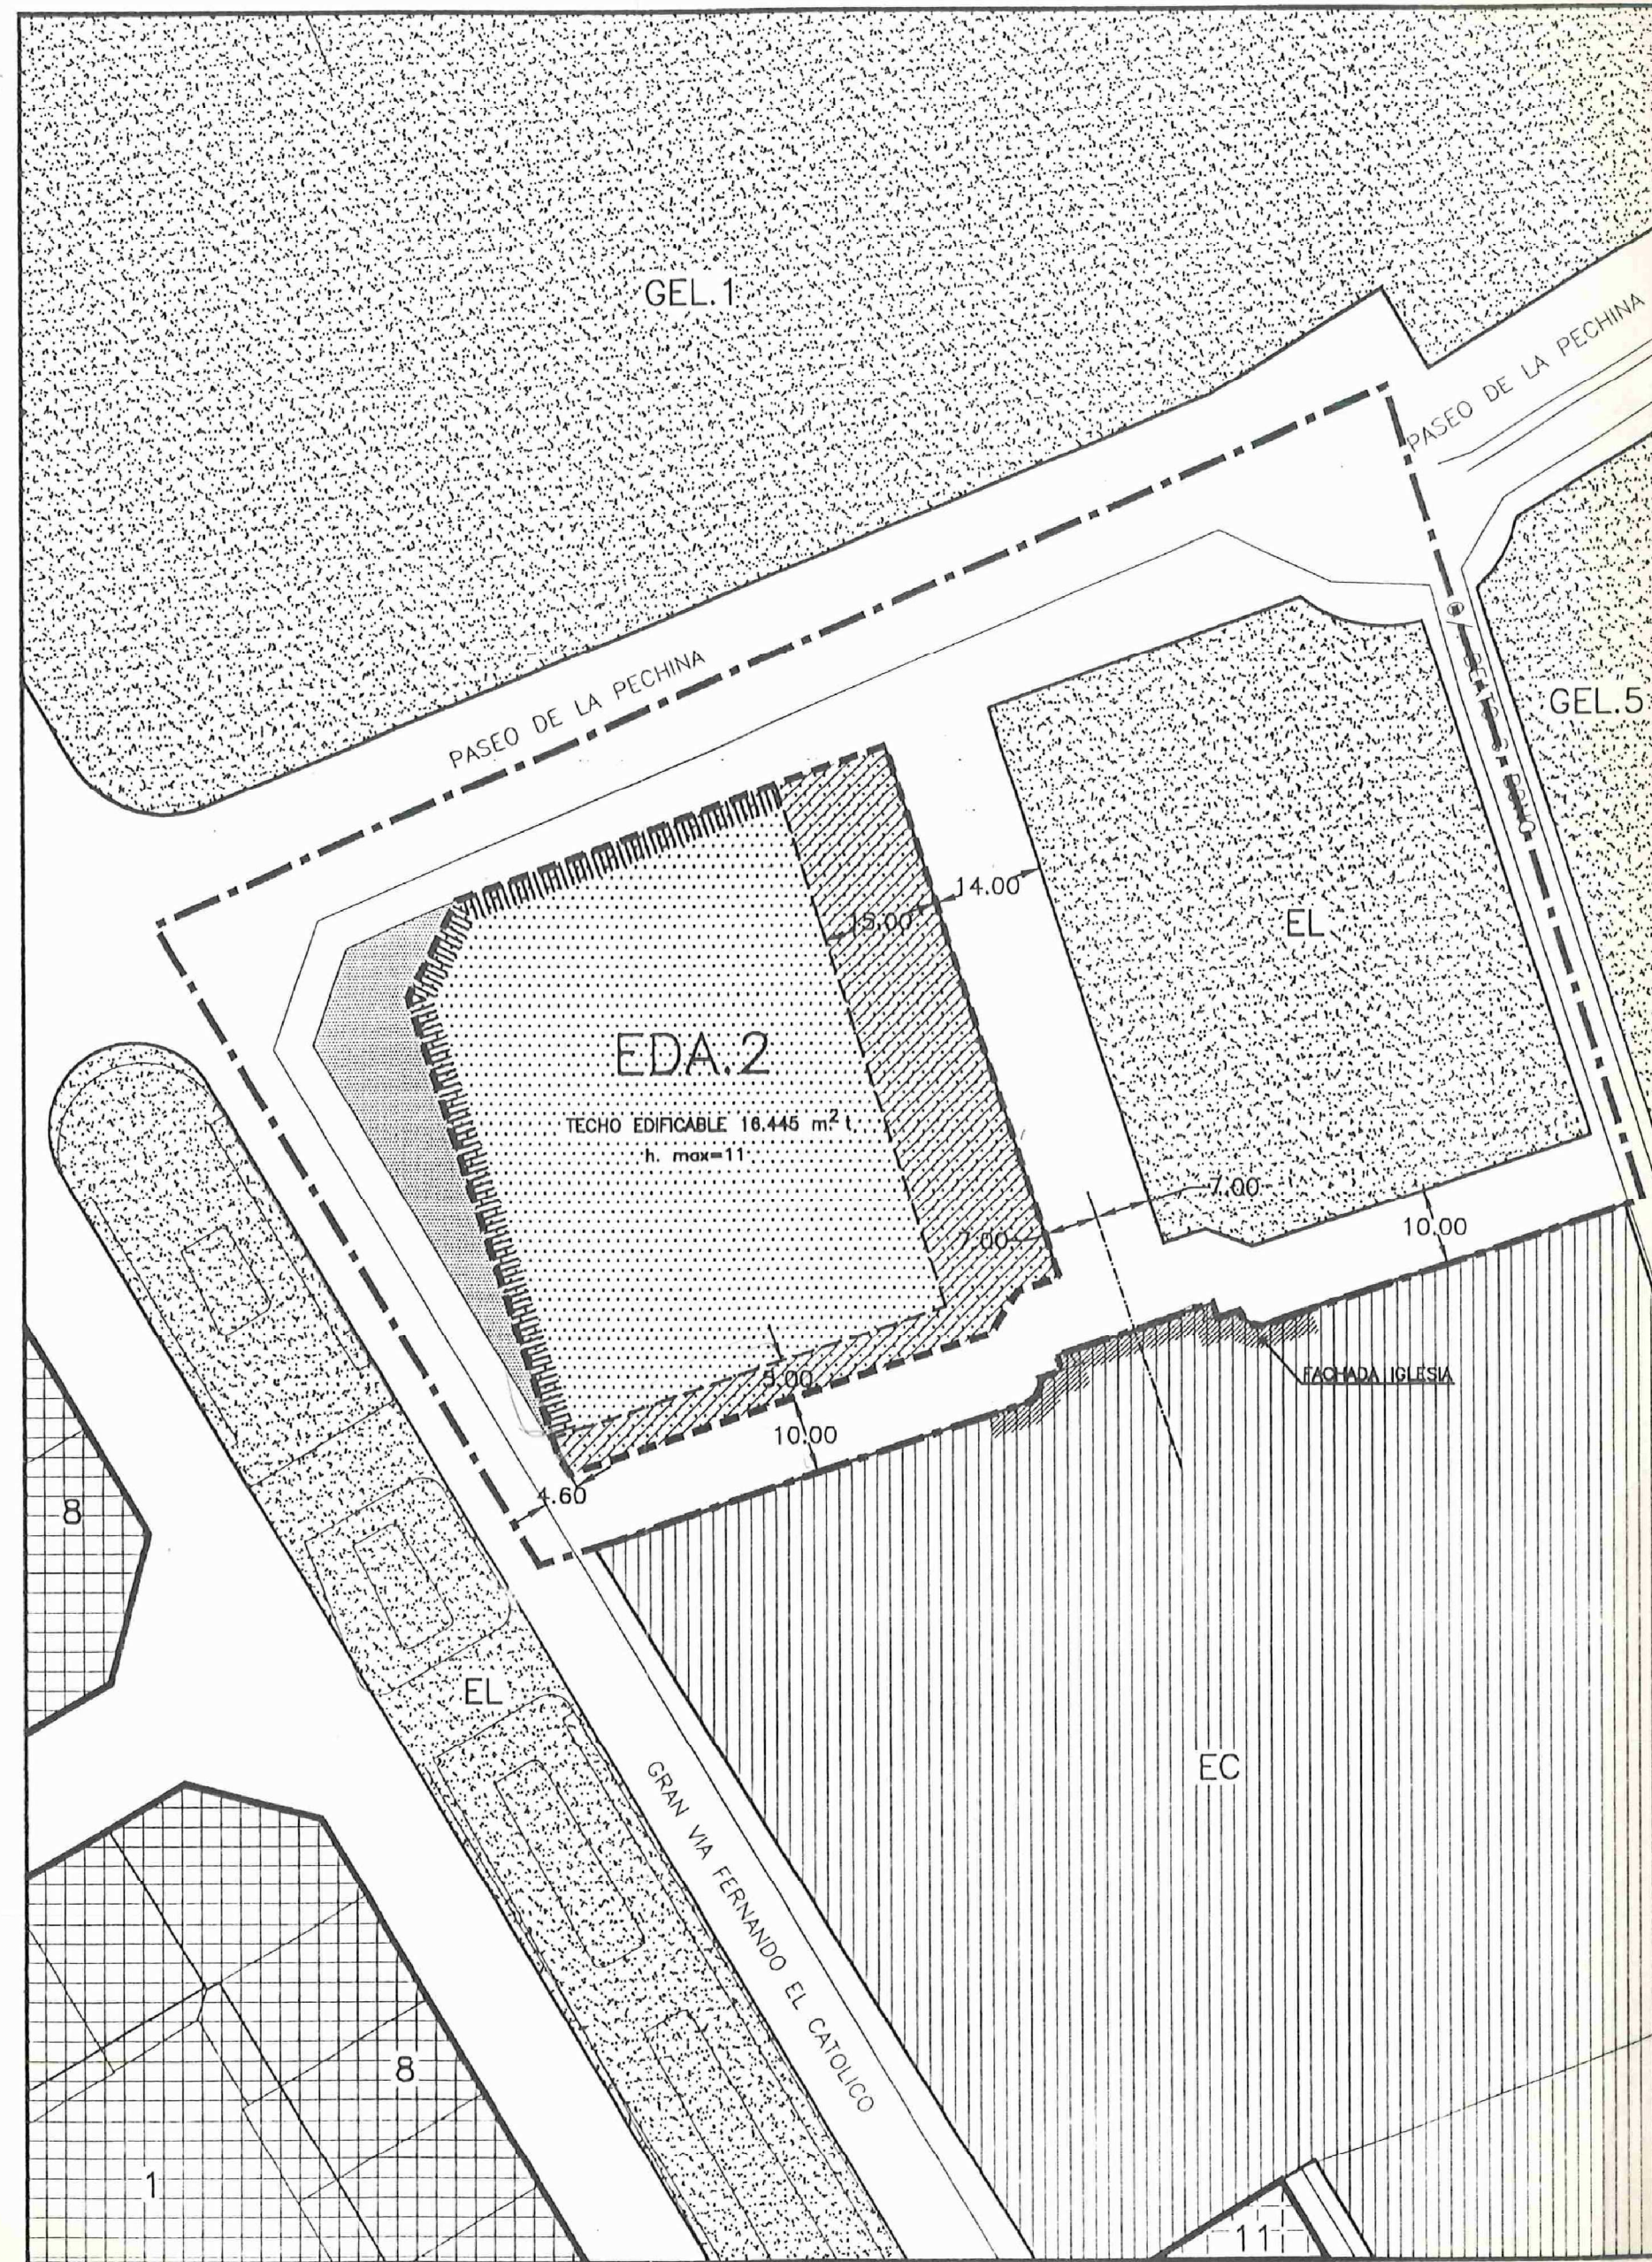


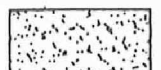
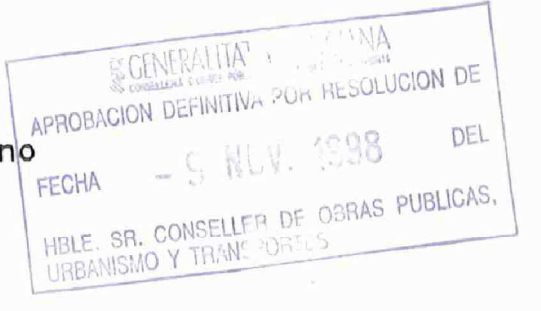


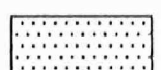



179/60



----- LIMITE DE AMBITO DE MODIFICACION DE PLAN GENERAL

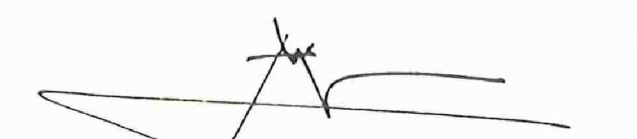
-  ENS Ensanche
-  EC Escolar
-  EL Espacio Libre
- GEL.1 Parque Metropolitano
- GEL.5 Jardín Histórico



- Límite de calificación
- Límite de ámbito de calificación EDA.2 (superficie total: 5.013,80 m<sup>2</sup>).
-  Areas ocupables por la edificación en la calificación EDA.2 (máximo 70% de la superficie total EDA.2)
-  Areas no ocupables por la edificación en el ámbito de calificación EDA.2
-  Alineaciones vinculantes de la edificación
-  Ambito ocupable con rampas para vehículos o accesos al hotel

ALCALDIA - El presente plano fue aprobado *Provisoriamente*  
 por el Excmo. Ayuntamiento Pleno, en sesión de *16 de Junio*  
 Valencia, *9 de Julio* de 1998  
 Ayuntamiento General

AJUNTAMENT DE VALÈNCIA  
 MODIFICACION DE PLAN GENERAL DE ORDENACION URBANA

SERIE			ORDENACION URBANISTICA		
PLANO					
ORDENACION PROPUESTA EN MANZANA GRAN VIA FERNANDO EL CATOLICO/PASEO DE LA PECHINA/CALLE BEATO GASPAS BONO					
ESCALA	0 5 10 20 30 40 50 m 0 0.5 1 2 3 4 5 cm			FECHA	16 de Junio, 1.998
 ALEJANDRO ESCRIBANO - Arquitecto		CLAVE	B 2.1		

15 JUL. 1998

 <b>VALENCIA CLUB DE FÚTBOL, S.A.D.</b>	
COORDINADOR  <b>OFICINA TÉCNICA TES, S.L.</b> <small>C/ Cronista Carreteras, 5, entte 1<sup>a</sup>          46003 VALENCIA          Telf: 963.933.776</small> AUTORES DEL PROYECTO: D. SALVADOR ESPAÑA TAMAYO I.C.C.P. Nº Col. 7.435 D. JUAN RIBES ANDREU Arquitecto Nº Col. 1.407 D. ALEJANDRO NAVARRO MAEZTU Arquitecto Nº Col. 5.614	TÍTULO PROYECTO: VERSIÓN PRELIMINAR DE LA MODIFICACIÓN DEL P.G.O.U. DE VALÈNCIA ADAPTADA A LA A.T.E. "VALENCIA DINAMIZA" INFORMACIÓN: Zona A "ANTIGUO MESTALLA" <b>PLANEAMIENTO VIGENTE (Manzana de Jesuitas)</b> ORDENACIÓN URBANÍSTICA ESCALA:  1/1.000 FECHA: ABRIL 2014 Nº PLANO: <b>I-4.A.2</b> EDICIÓN: 1