


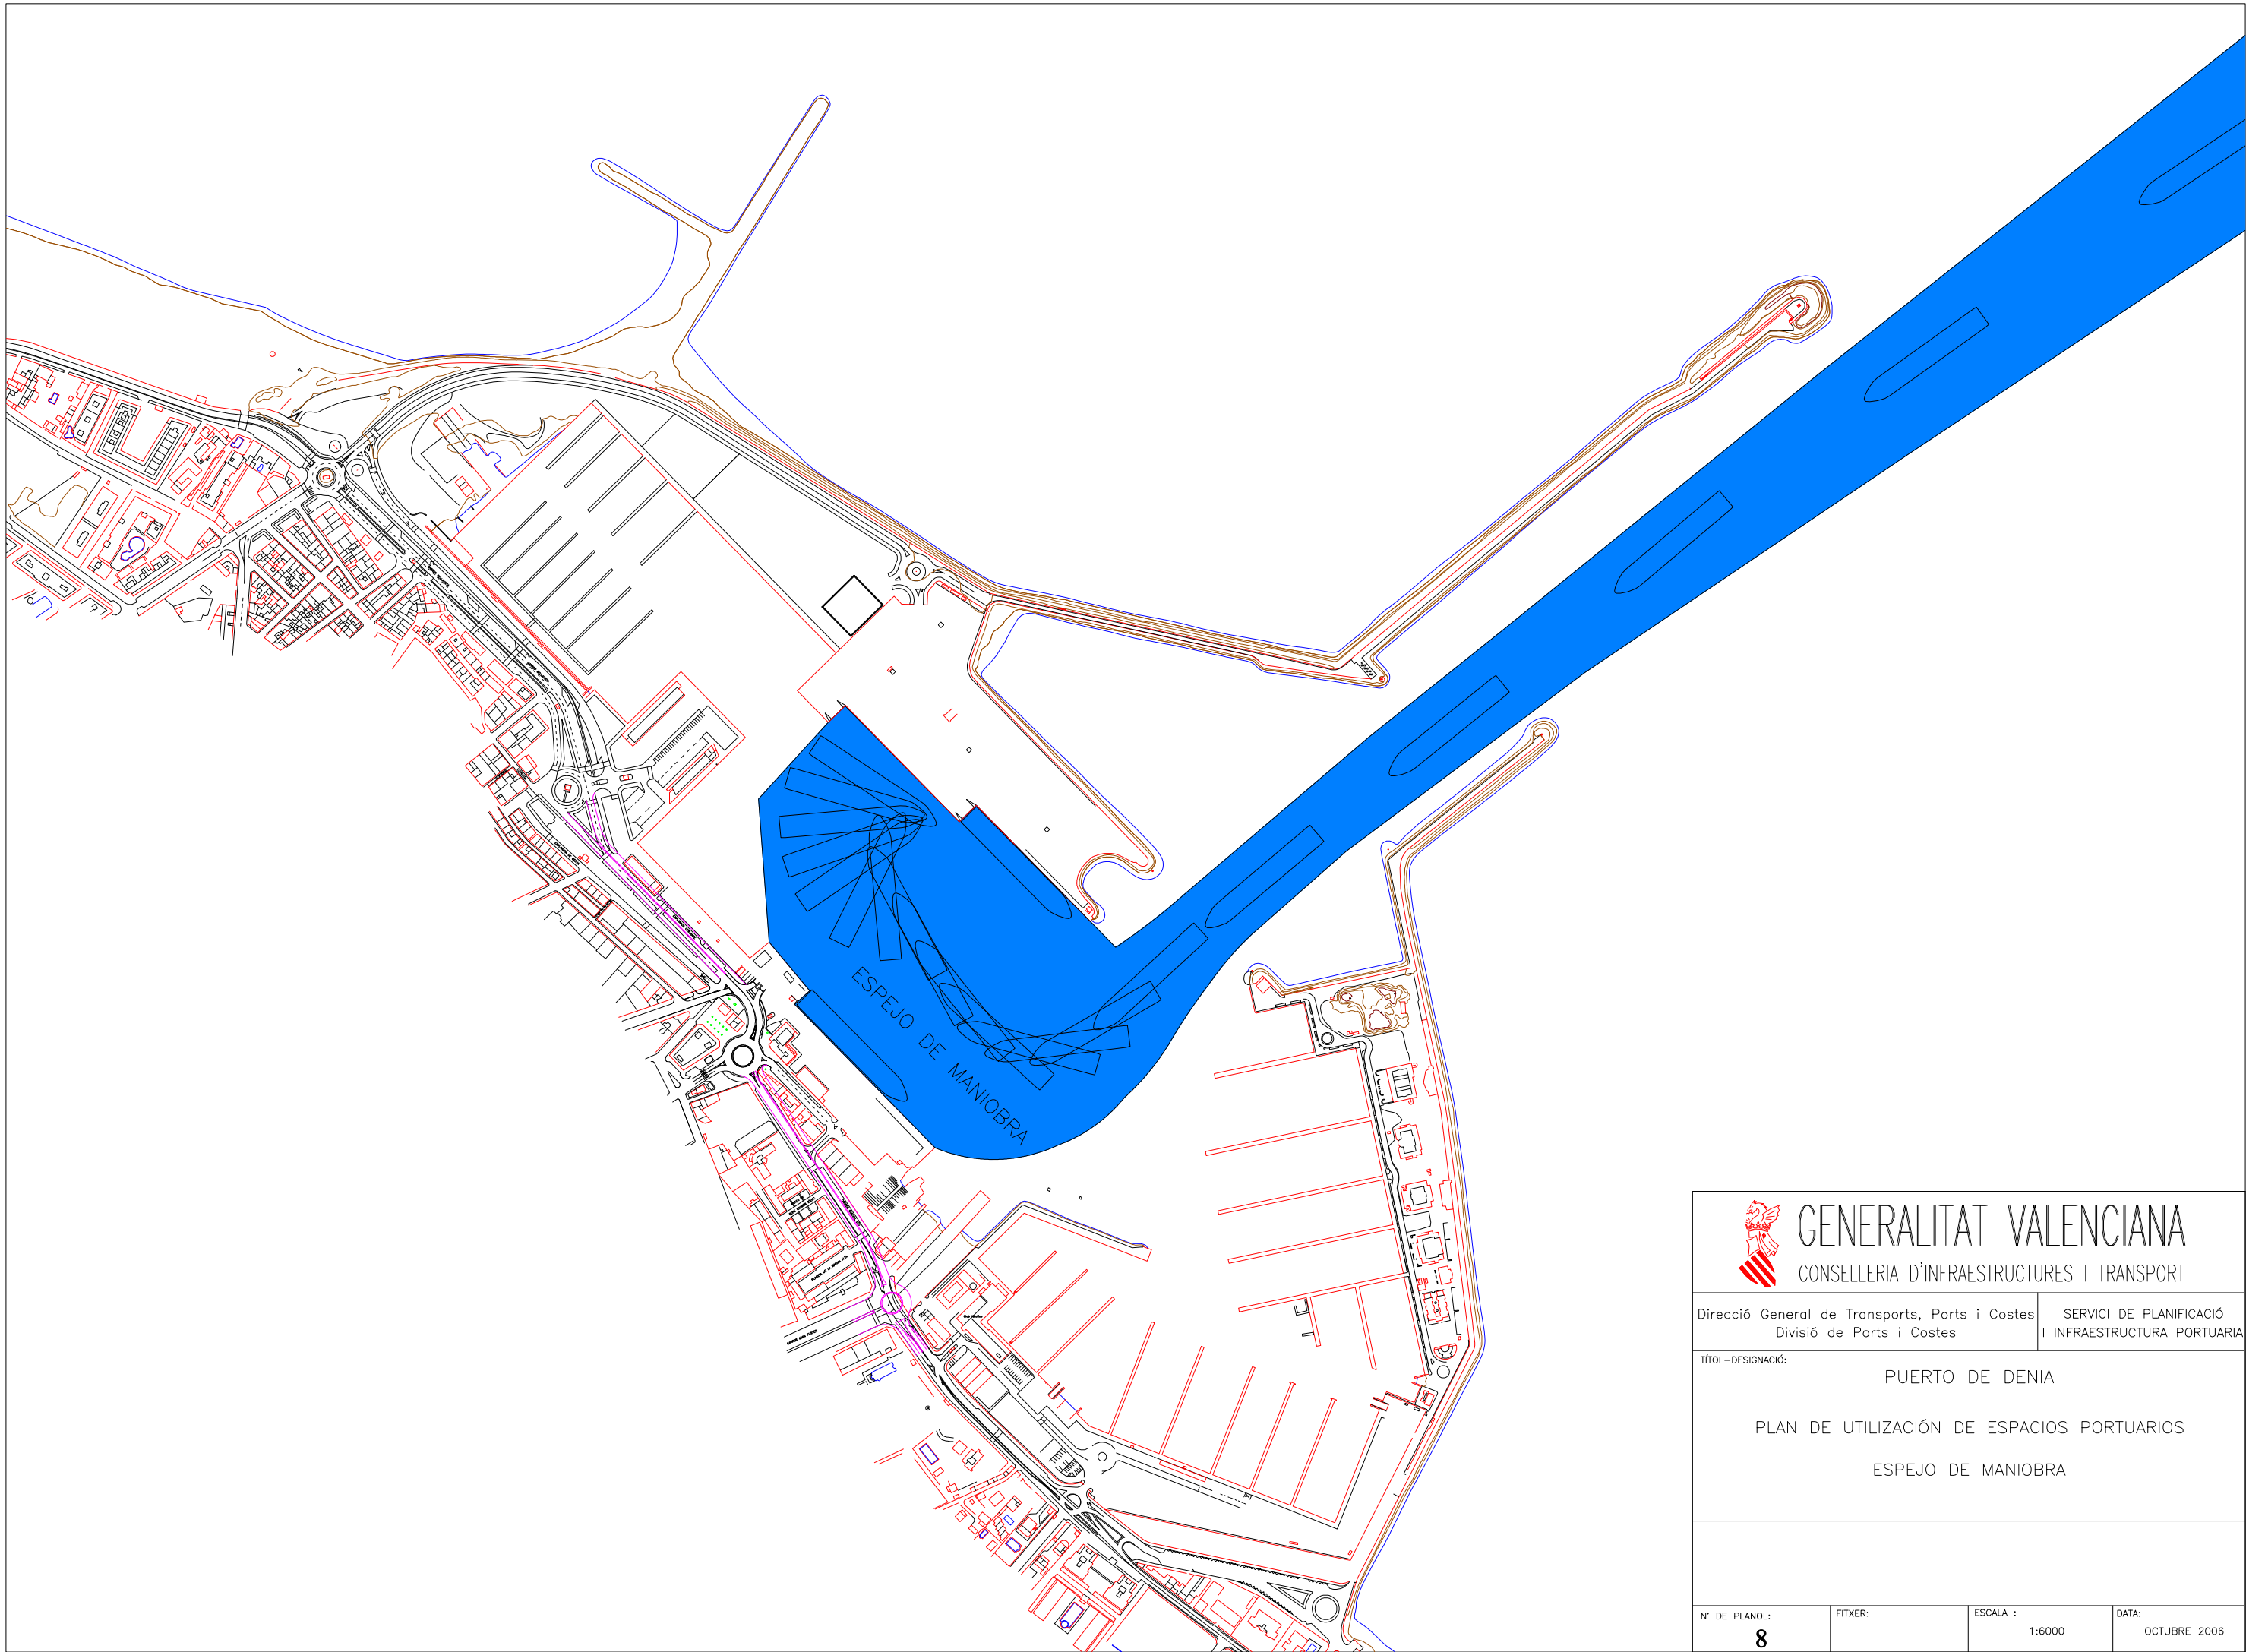

GENERALITAT VALENCIANA
CONSELLERIA D'INFRASTRUCTURES I TRANSPORT

Direcció General de Transports, Ports i Costes
Divisió de Ports i Costes

SERVICI DE PLANIFICACIÓ
I INFRASTRUCTURA PORTUARIA

TÍTOL—DESIGNACIÓ:
PUERTO DE DENIA
PLAN DE UTILIZACIÓN DE ESPACIOS PORTUARIOS
ESPEJO DE MANIOBRA

Nº DE PLANOL: 8
FITXER:
ESCALA : 1:6000
DATA: OCTUBRE 2006