
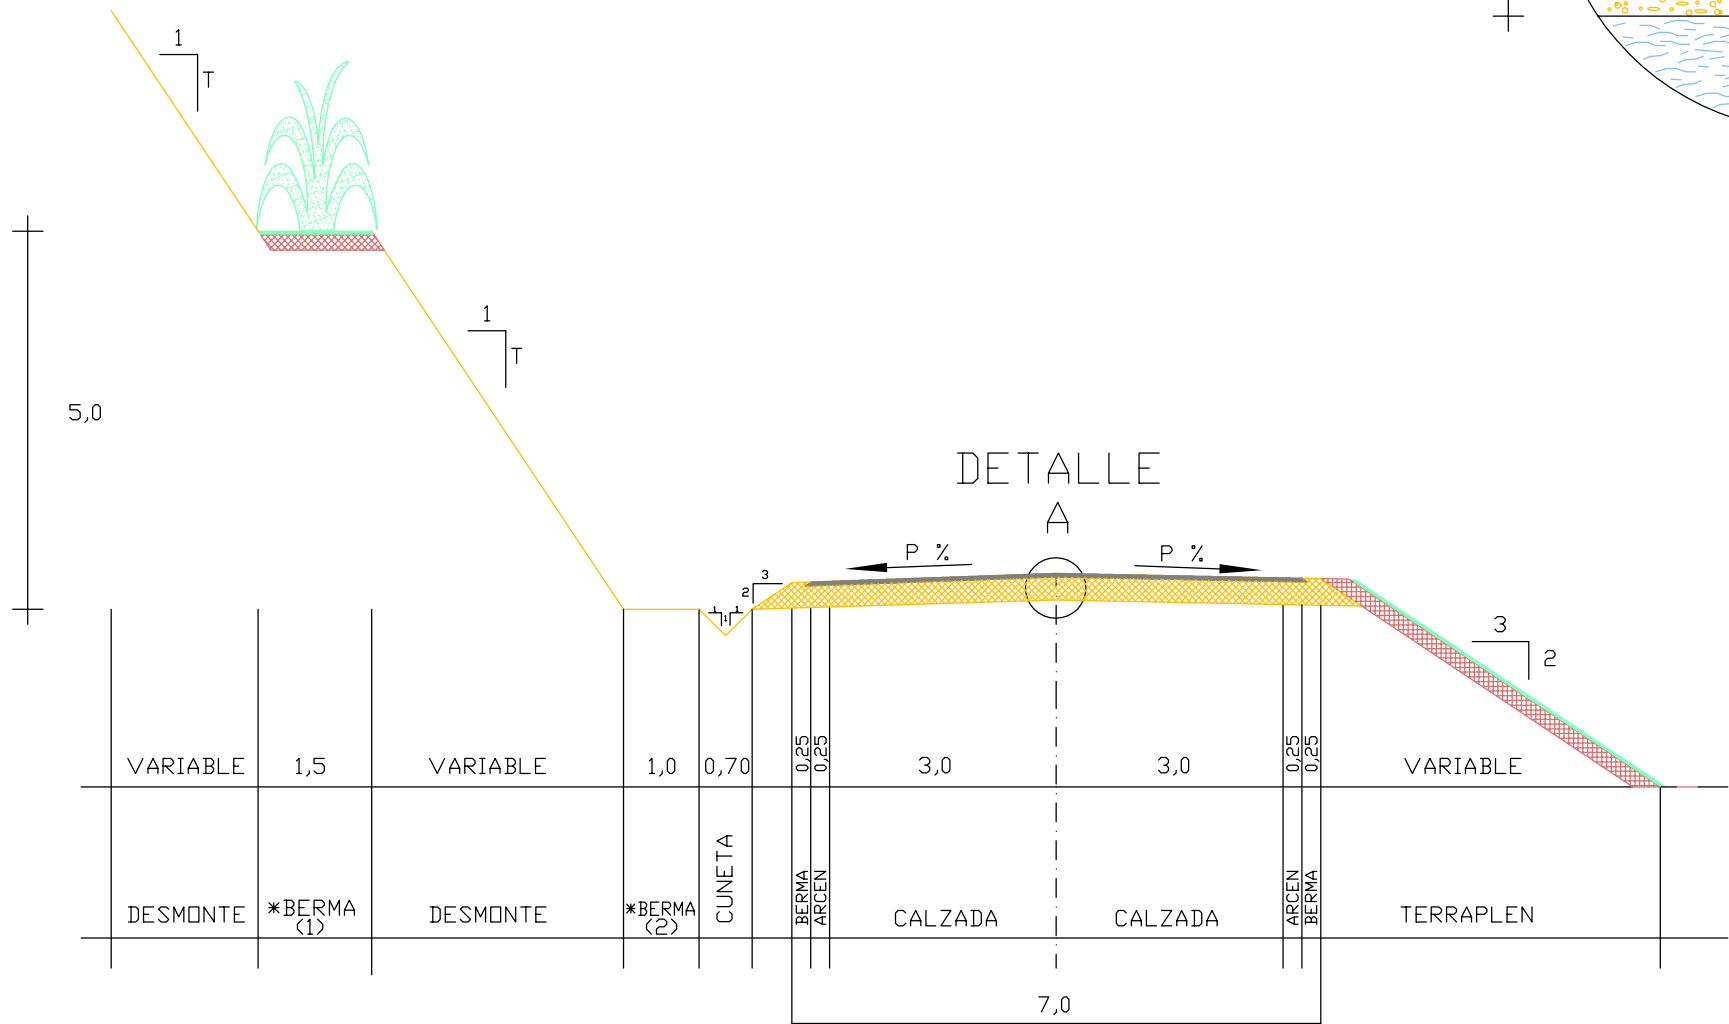


DETALLE A
SECCION 431

E 1/10

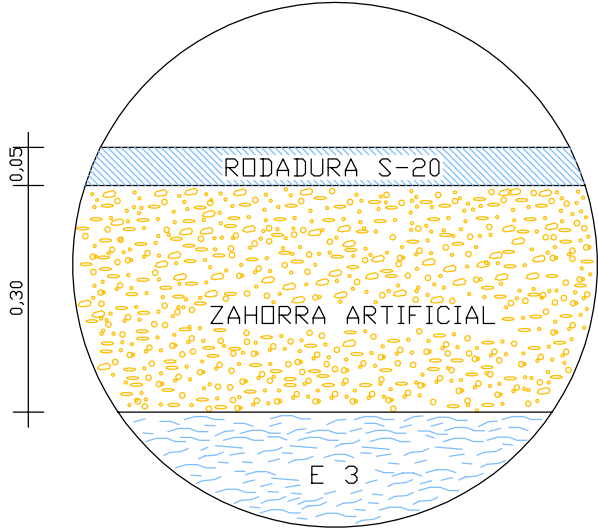

TALUD EN DESMONTE (T)	TIPO DE TERRENO
5	ROCA
1	TRANSITO

* BERMA (1) EN DESMONTES DE ALTURA MAYOR DE 5,00 MTS.
* BERMA (2) EN DESMONTES DE ALTURA MAYOR DE 3,00 MTS.

E 1:100