




CARRIL DE CAMBIO DE VELOCIDAD

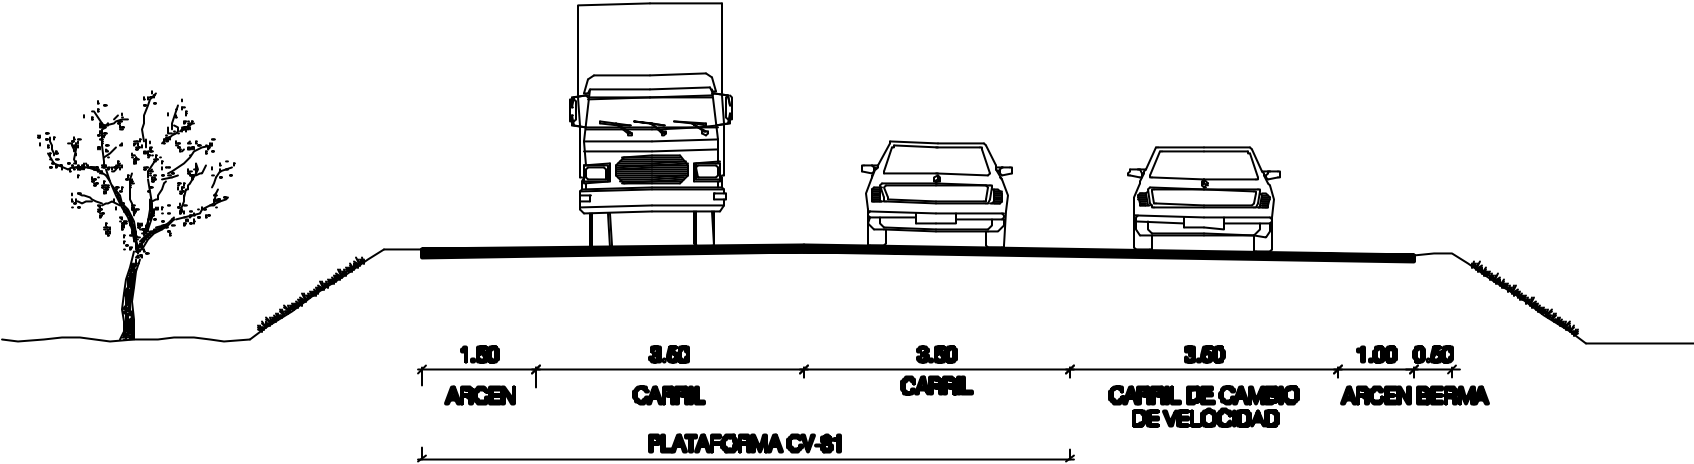

GLORIETA

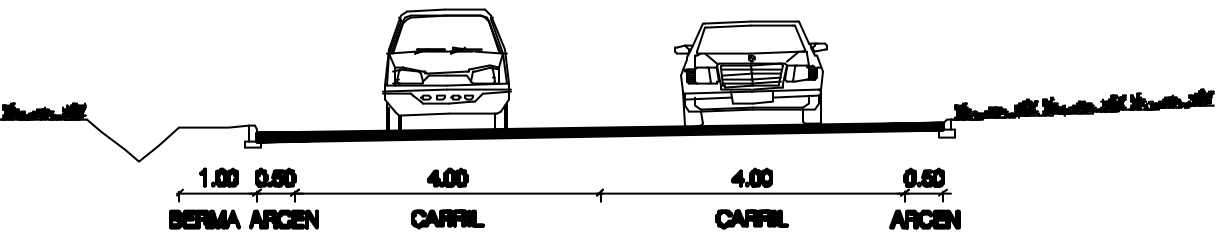

RAMALES BIDIRECCIONALES

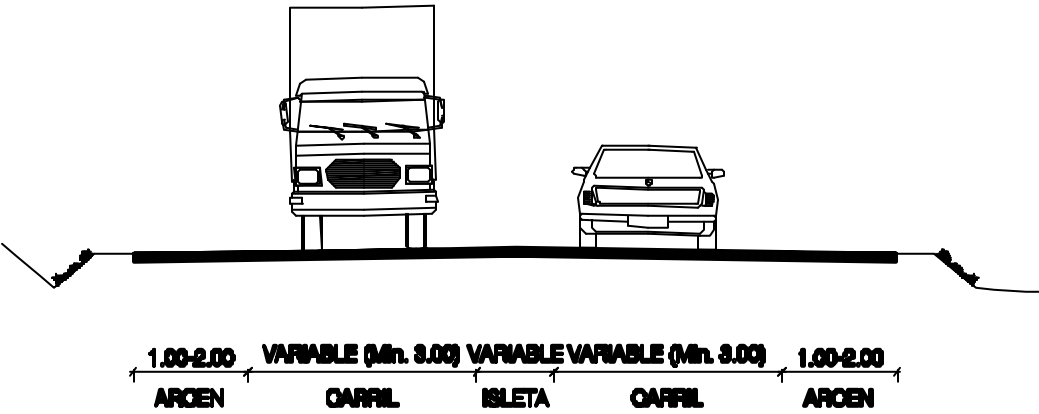

RAMALES UNIDIRECCIONALES

