


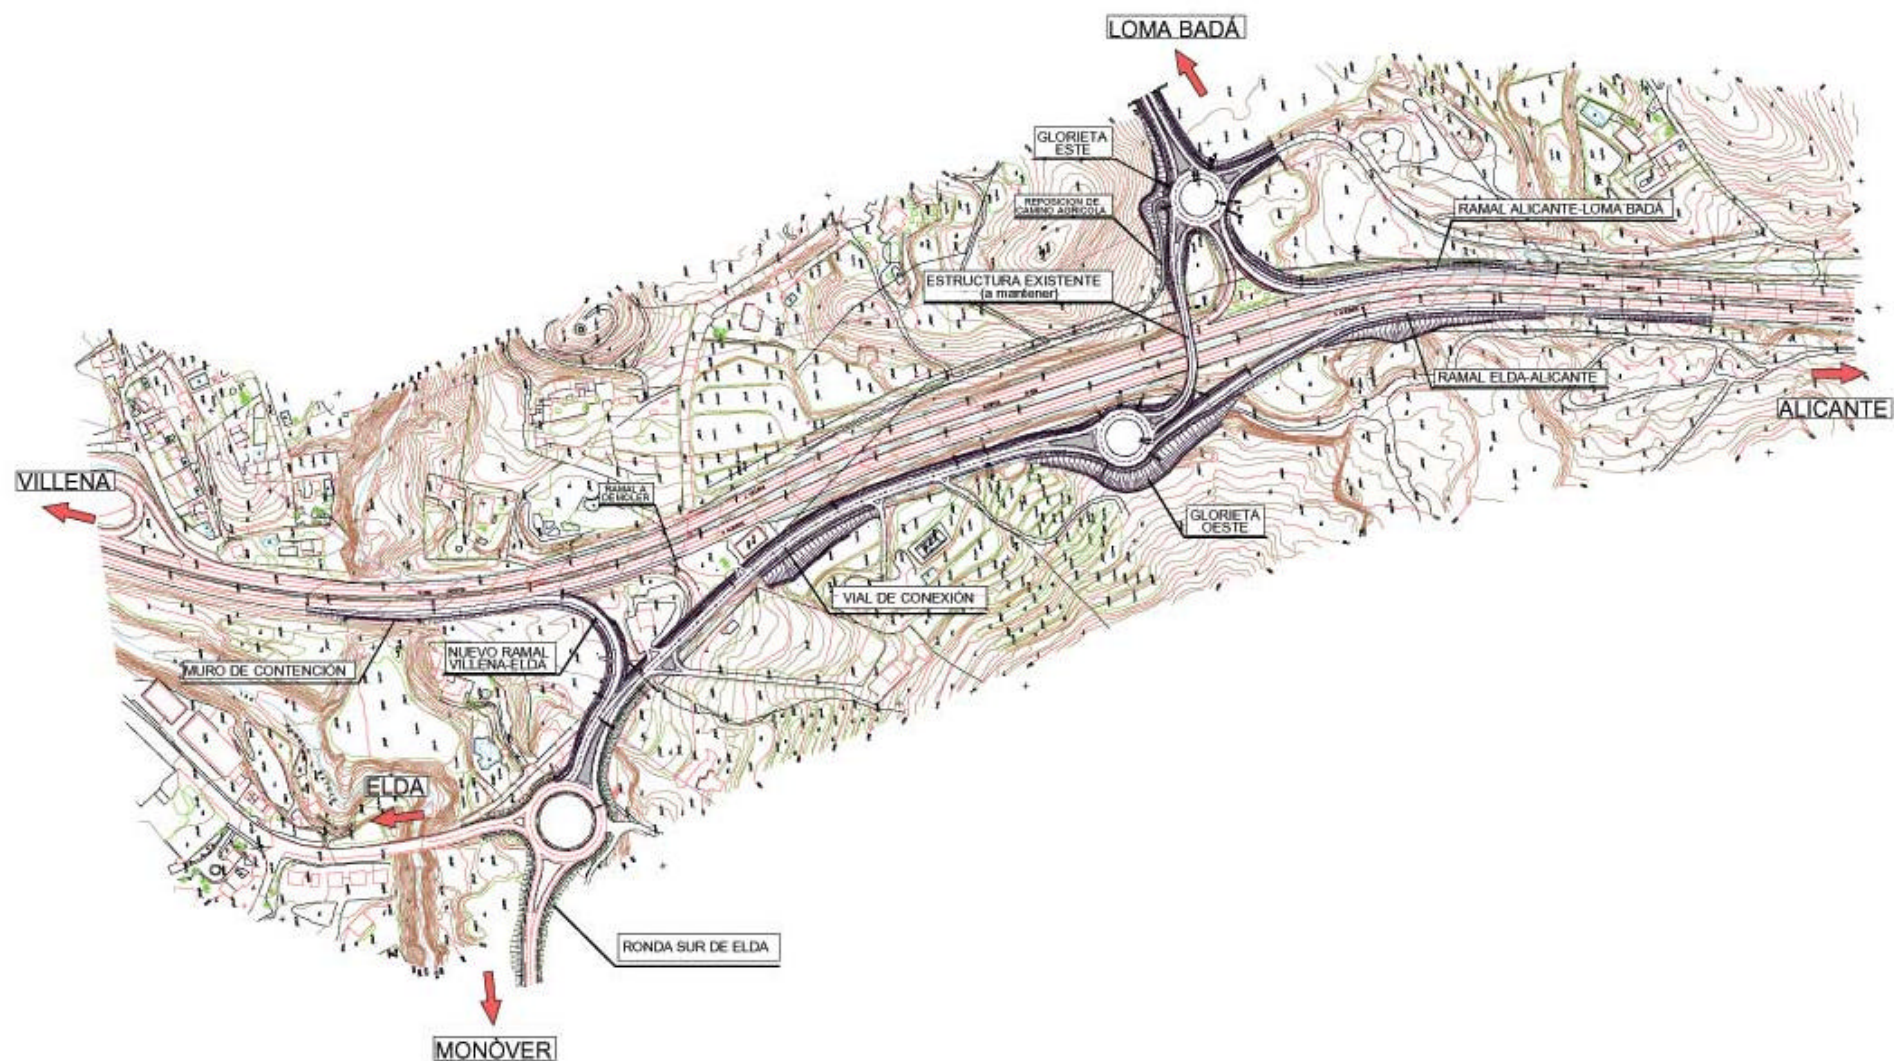

PLANO DE CONJUNTO
Escala 1/4.000