


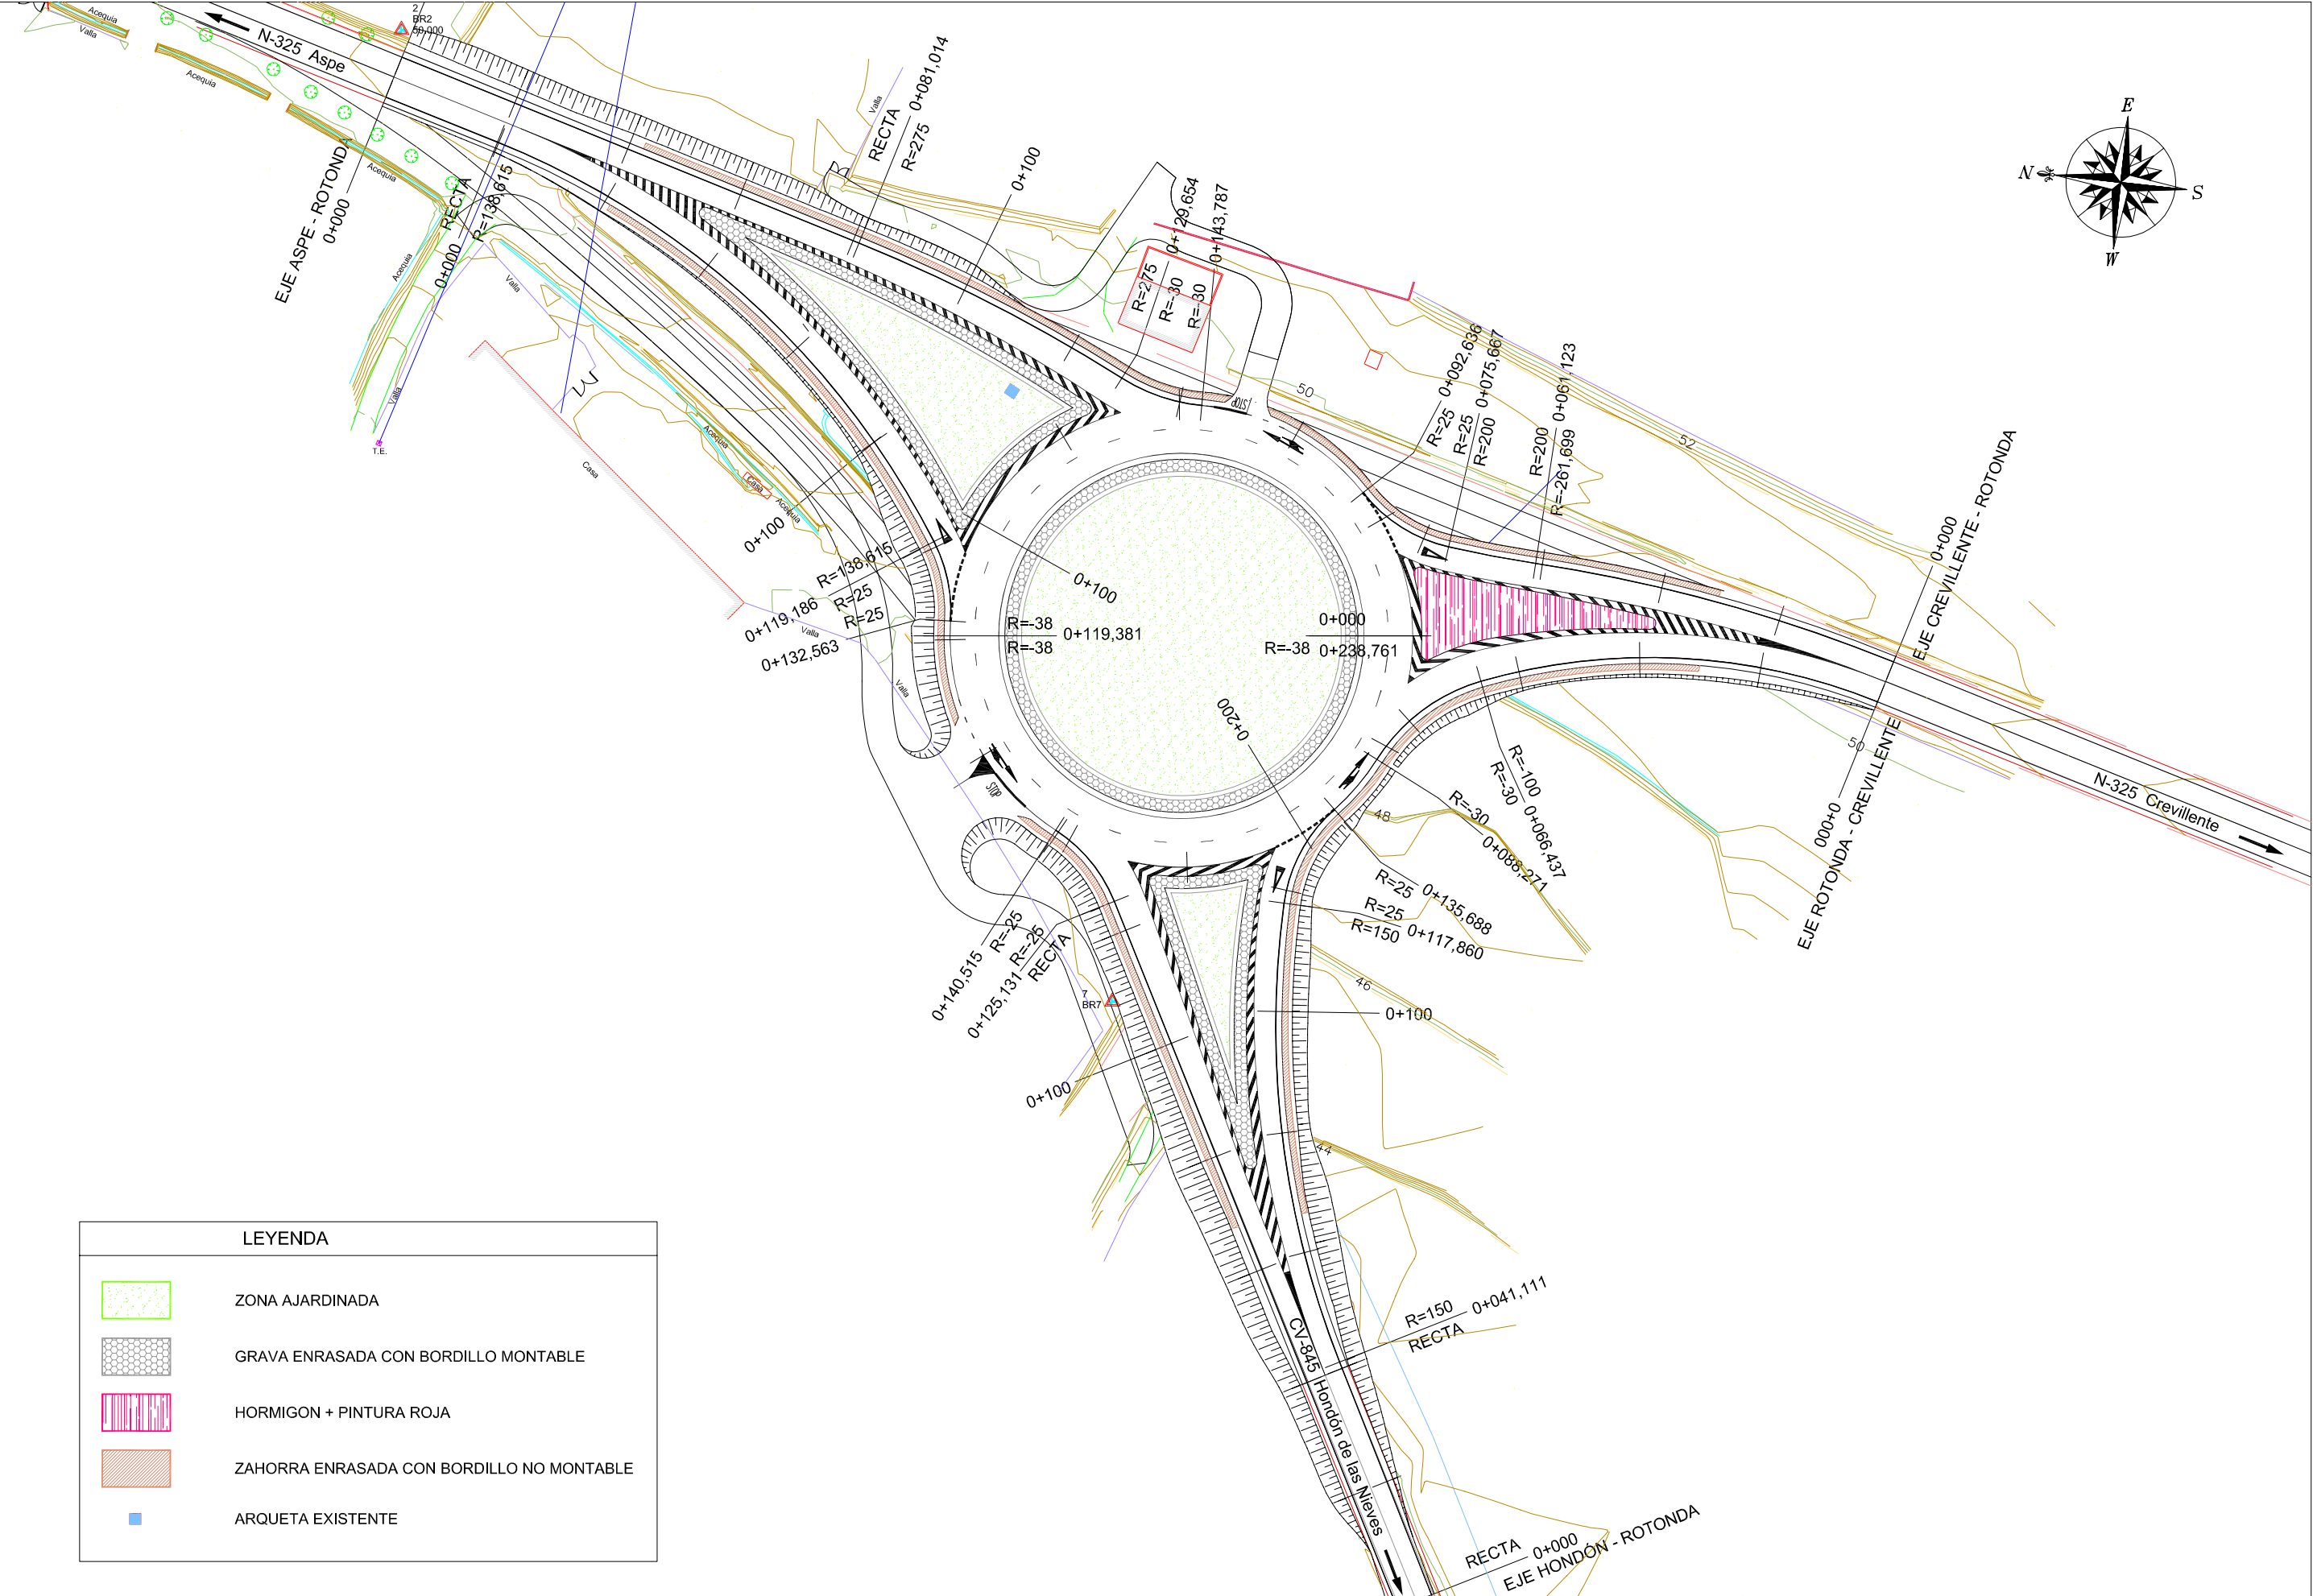

LEYENDA	
	ZONA AJARDINADA
	GRAVA ENRASADA CON BORDILLO MONTABLE
	HORMIGON + PINTURA ROJA
	ZAHORRA ENRASADA CON BORDILLO NO MONTABLE
	ARQUETA EXISTENTE