


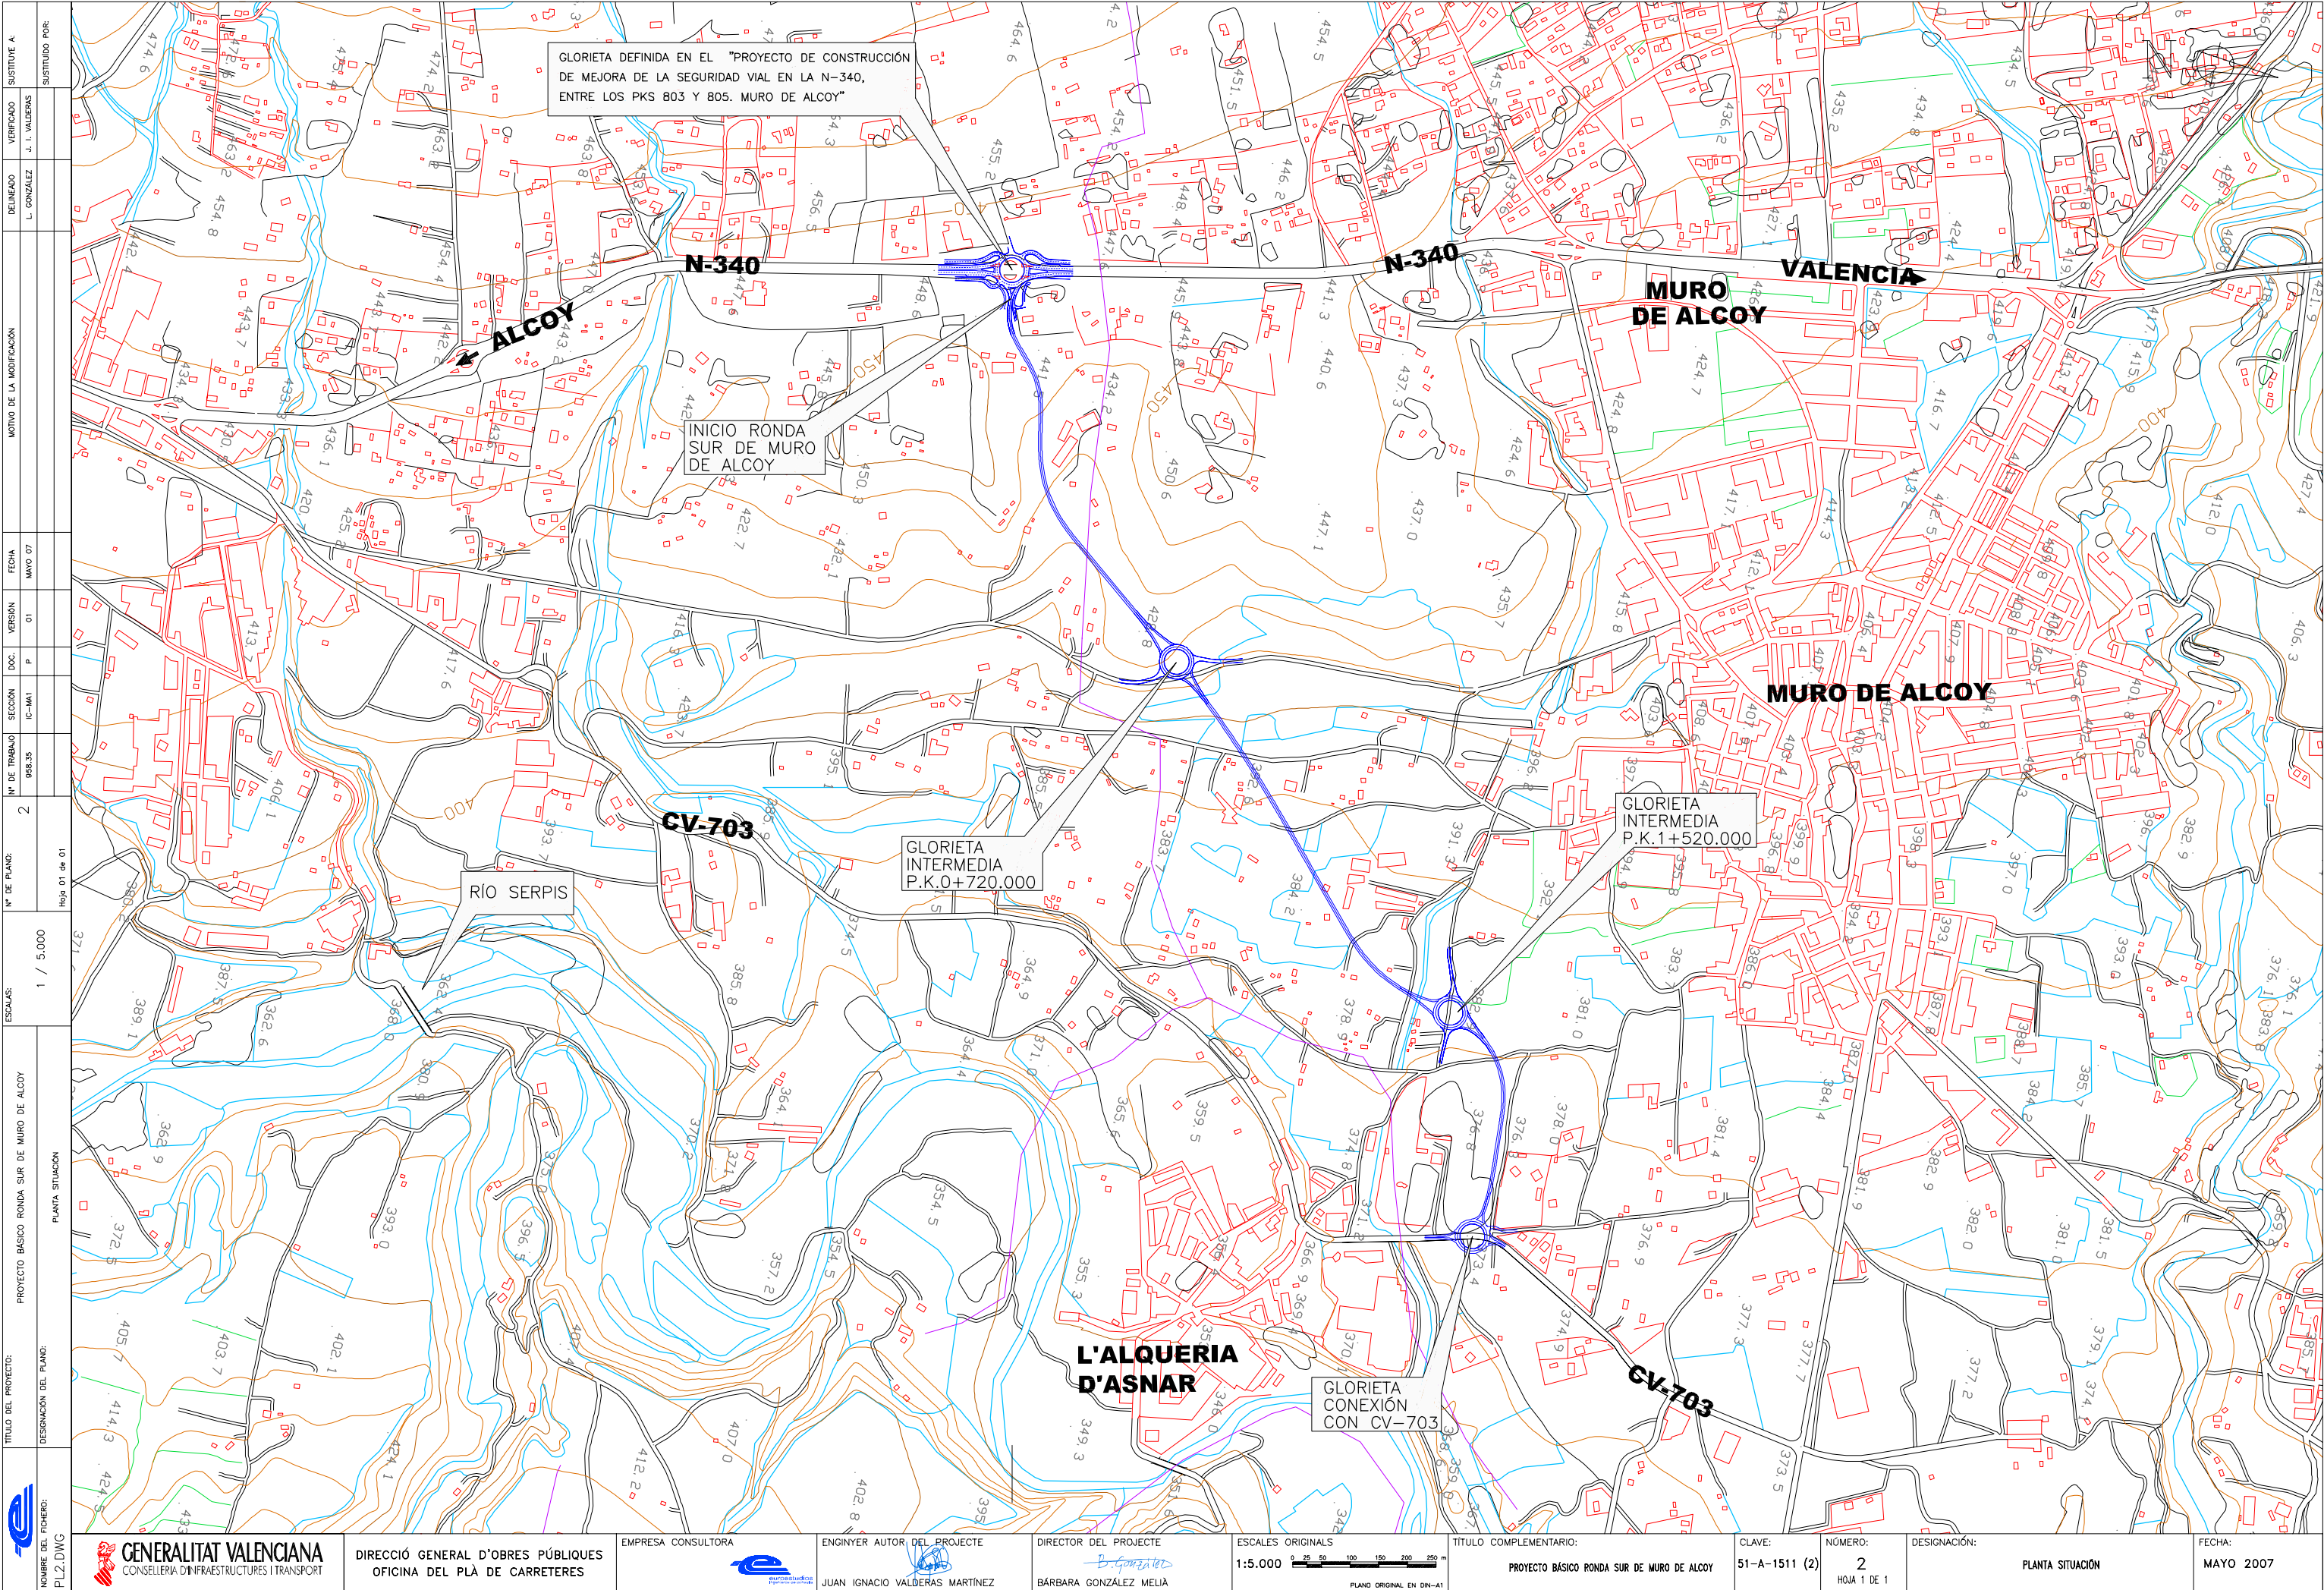

|                           |                                            |            |
|---------------------------|--------------------------------------------|------------|
| SUSTITUTO A:              | SUSTITUTO POR:                             |            |
|                           | VERIFICADO                                 | DELINTEADO |
| MOTIVO DE LA MODIFICACIÓN | 1. T.                                      | 1. T.      |
|                           | 1. T.                                      | 1. T.      |
| FECHA                     | 07                                         | 07         |
|                           | MAYO                                       | MAYO       |
| VERSIÓN                   | 10                                         | 10         |
|                           | D                                          | D          |
| DOC.                      | 1-VA                                       | 1-VA       |
|                           | IC-100                                     | IC-100     |
| Nº DE TRABAJO             | 888.35                                     | 888.35     |
|                           | 2                                          | 2          |
| Nº DE PLANO:              | 10 de 10                                   | 10 de 10   |
|                           | 0005 / 1                                   | 0005 / 1   |
| ESCALAS:                  | PLANTA SITUACIÓN                           |            |
|                           | PROYECTO BÁSICO RONDA SUR DE MURO DE ALCOY |            |
| TÍTULO DEL PROYECTO:      | DESIGNACIÓN DEL PLANO:                     |            |
|                           | PL2.DWG                                    |            |