


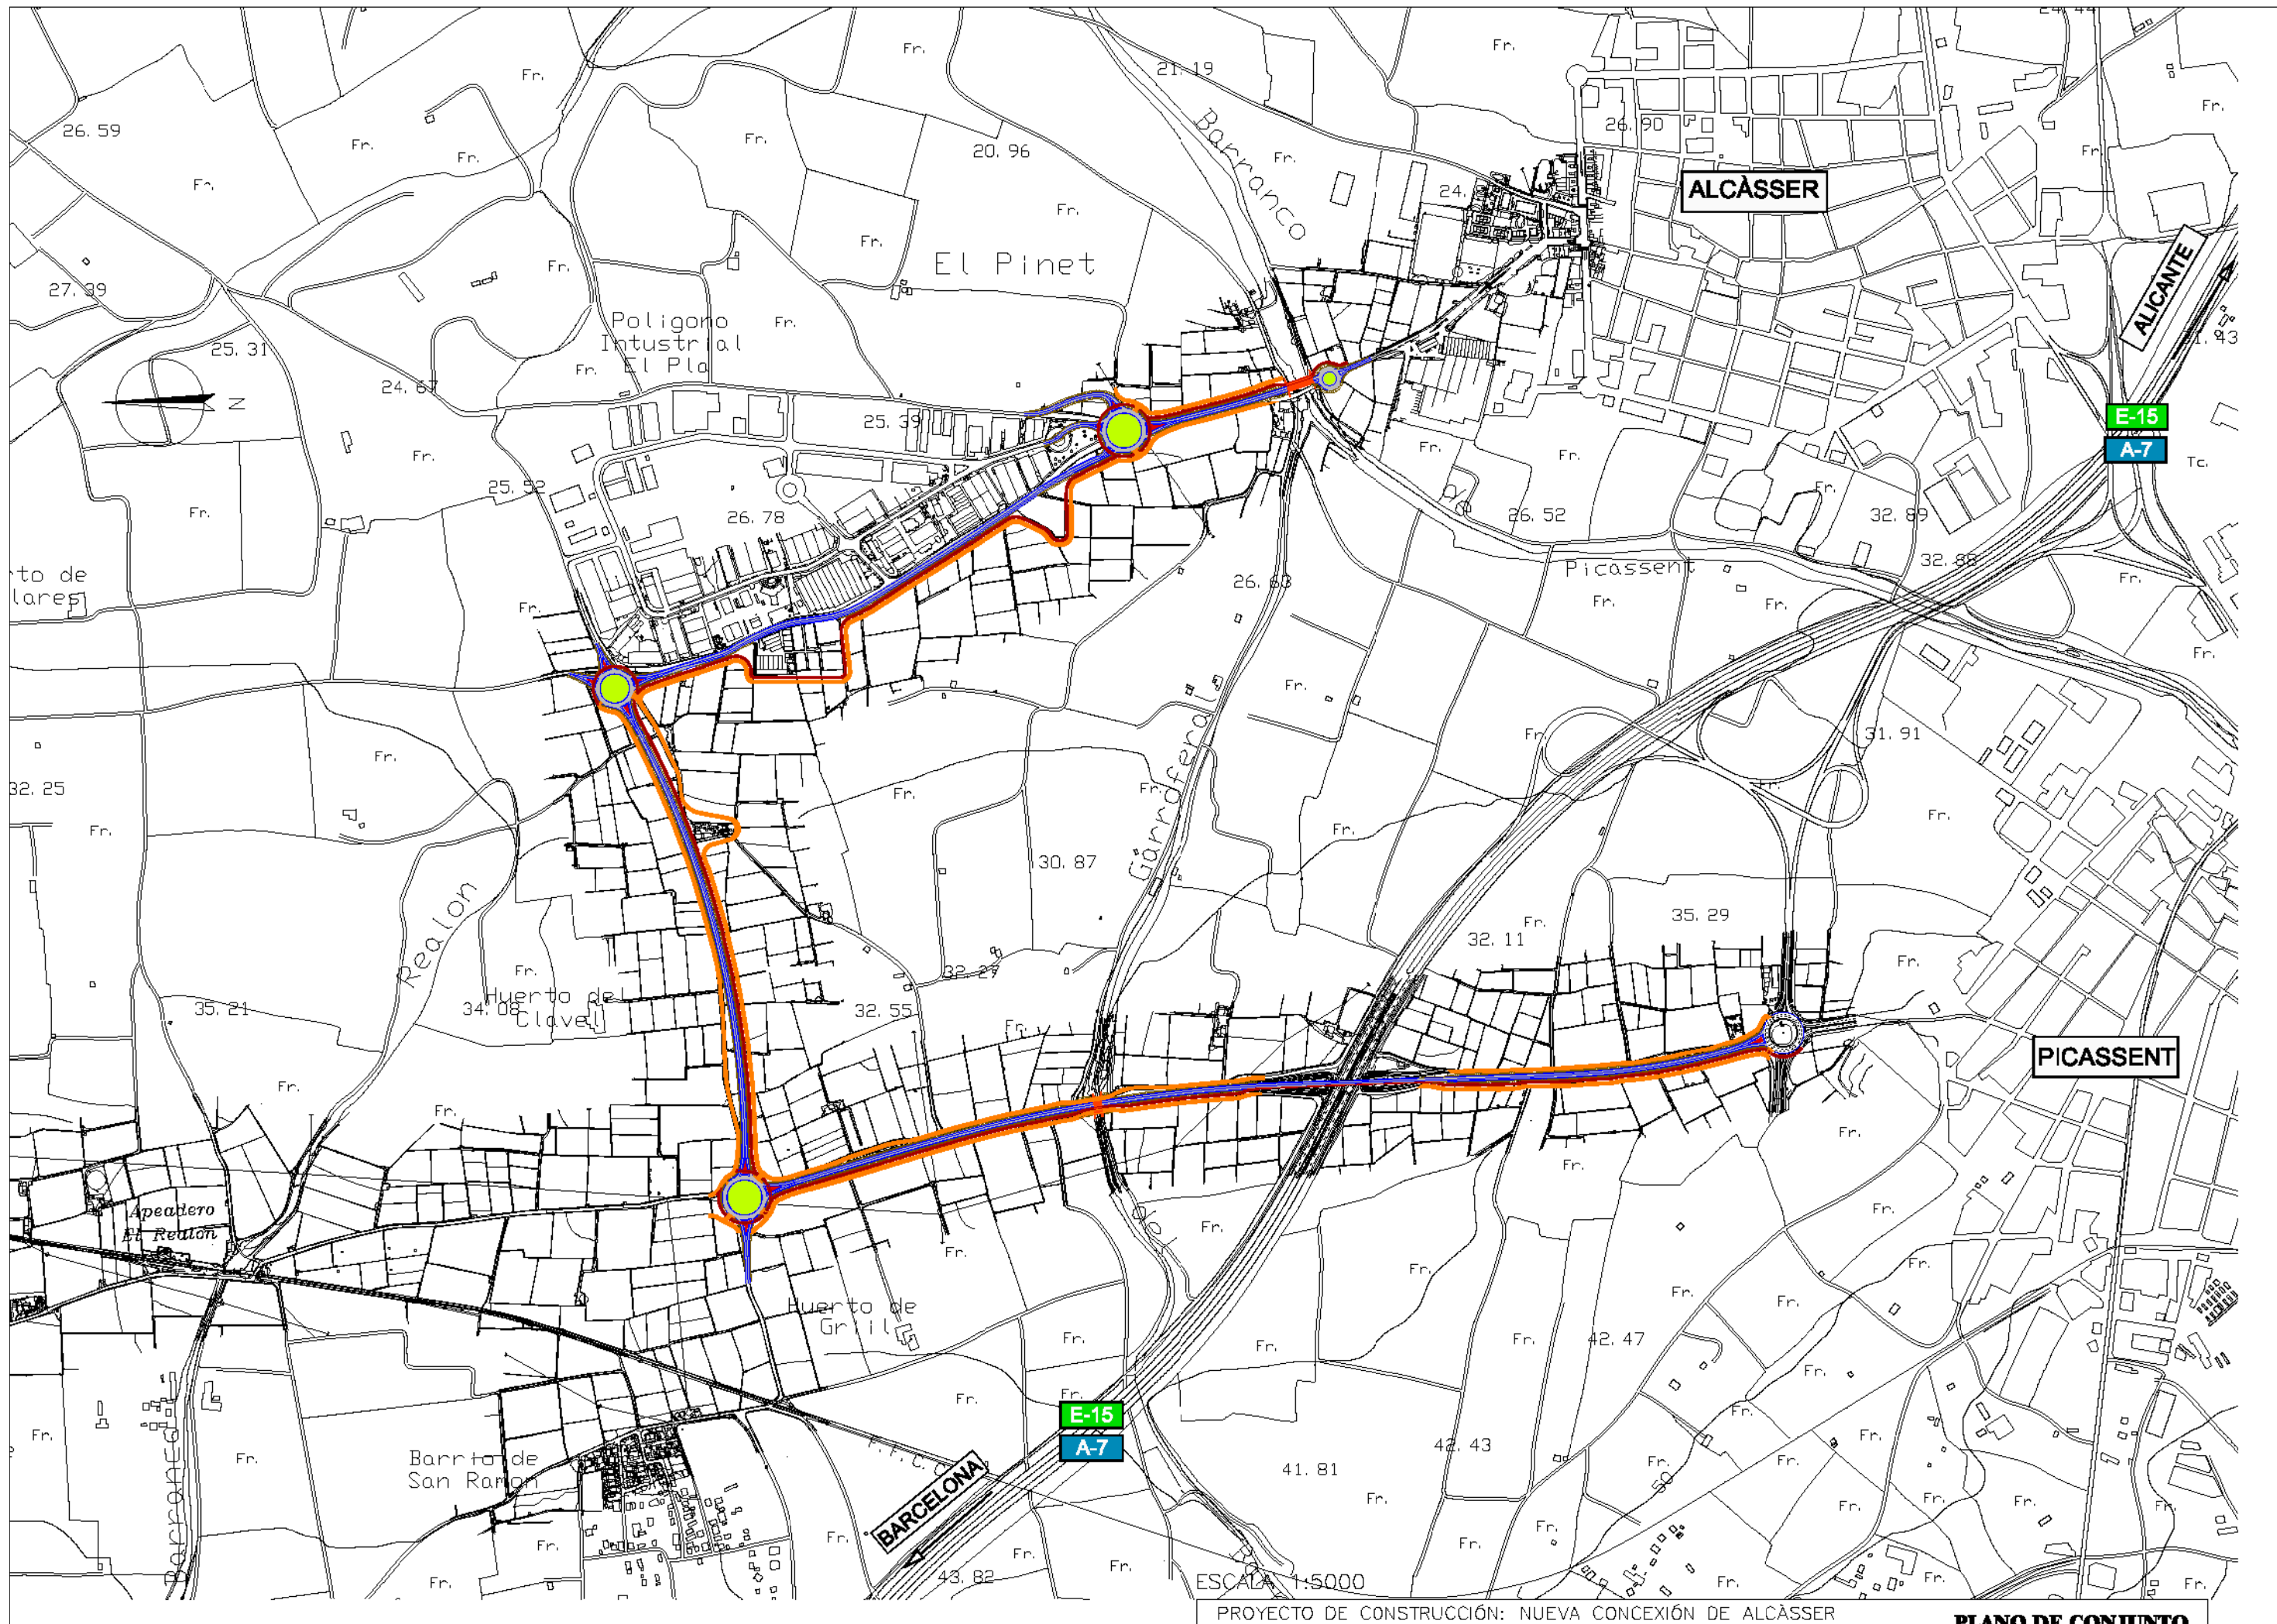

PROYECTO DE CONSTRUCCIÓN: NUEVA CONEXIÓN DE ALCÀSSER CON LA A-7 FASE I

PLANO DE CONJUNTO