


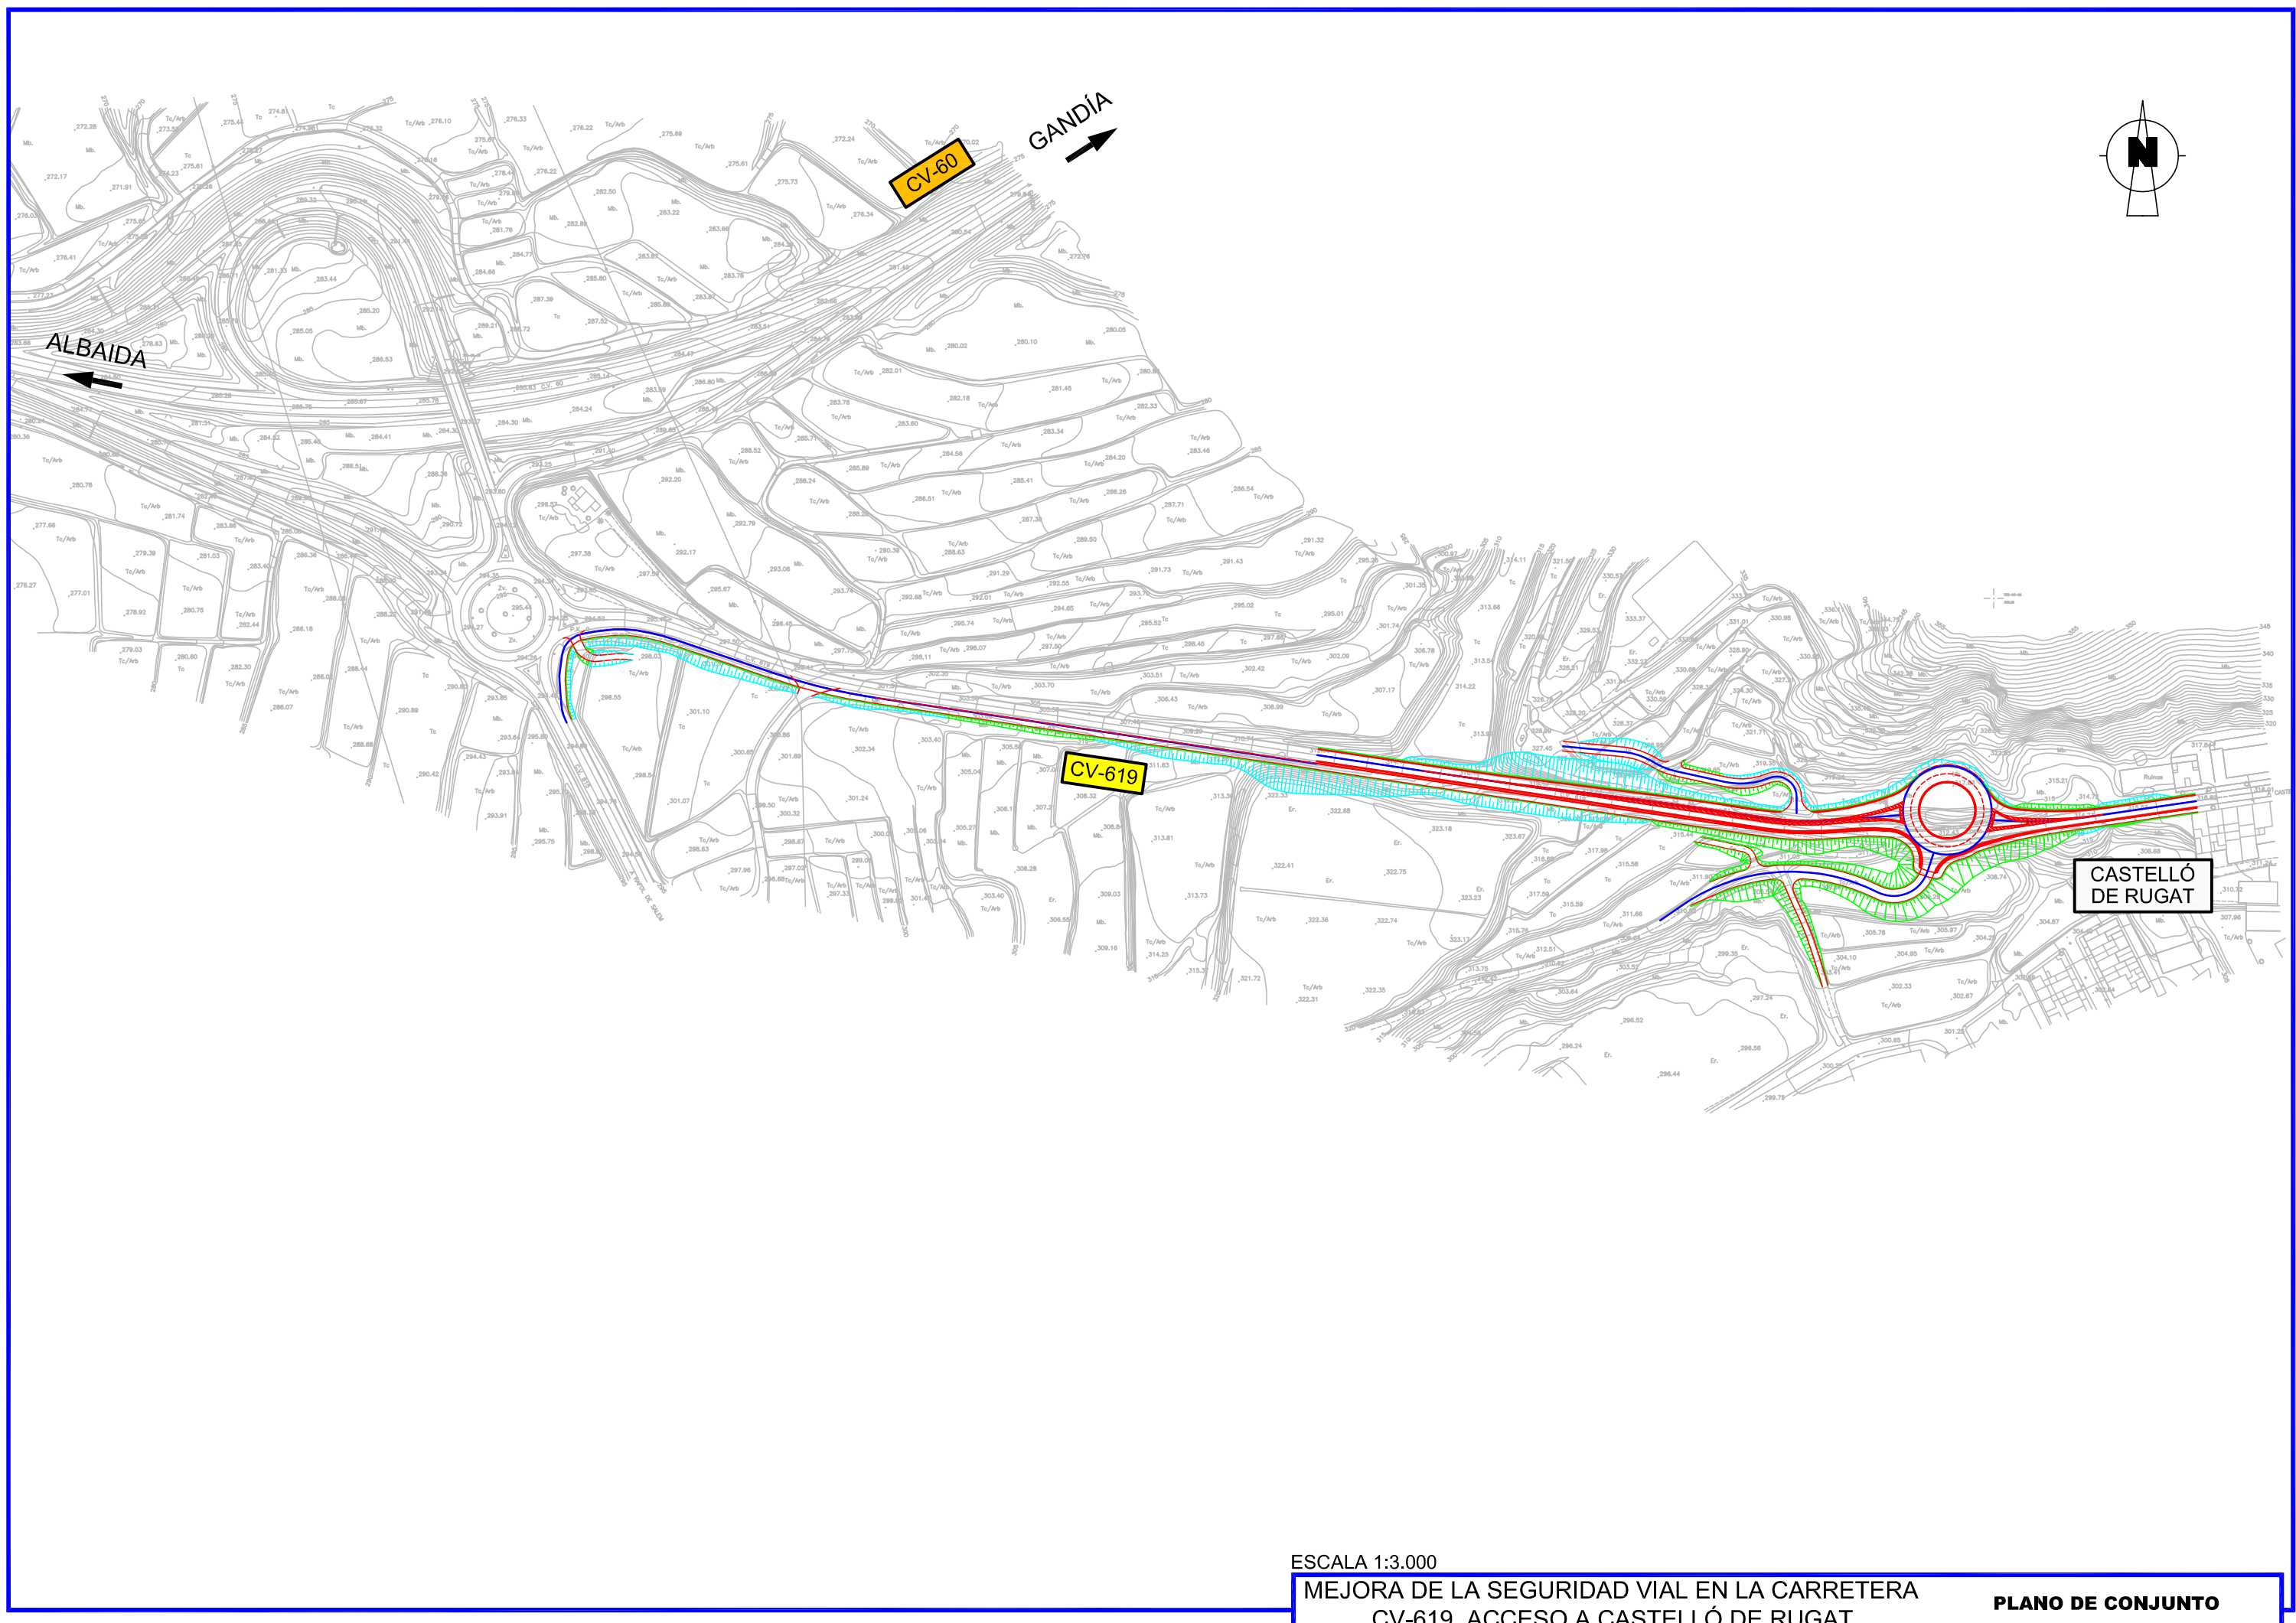

ESCALA 1:3.000

MEJORA DE LA SEGURIDAD VIAL EN LA CARRETERA
CV-619. ACCESO A CASTELLÓ DE RUGAT

PLANO DE CONJUNTO