

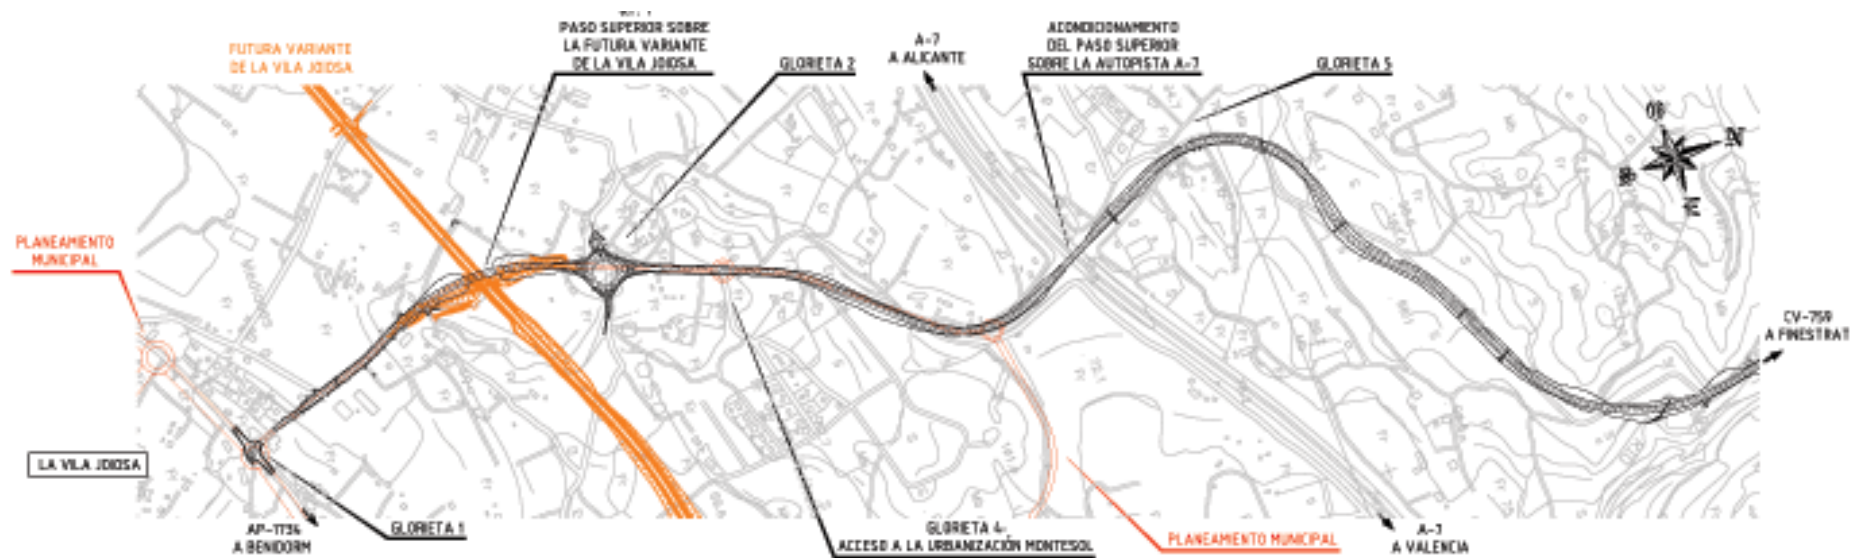



O.F. 1  
PASO SUPERIOR SOBRE LA VARIANTE DE LA VILA JOIOSA

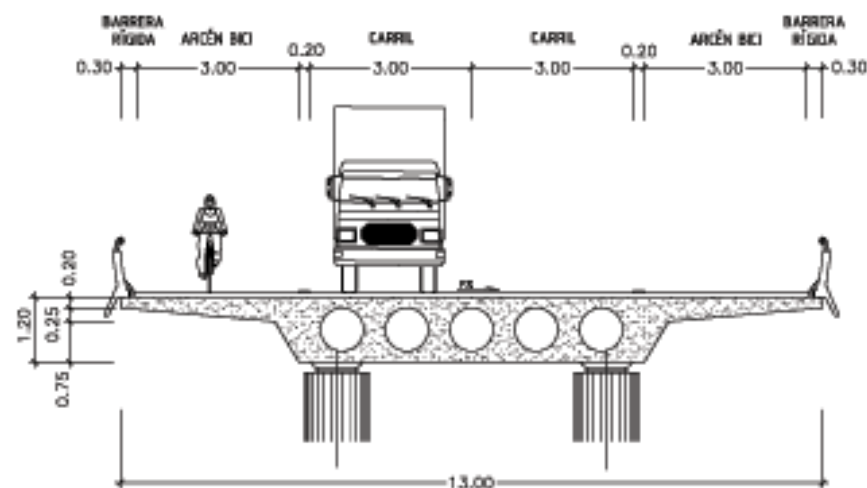

ACONDICIONAMIENTO DEL  
PASO SUPERIOR SOBRE LA AUTOPISTA A-7  
SECCIÓN EXISTENTE

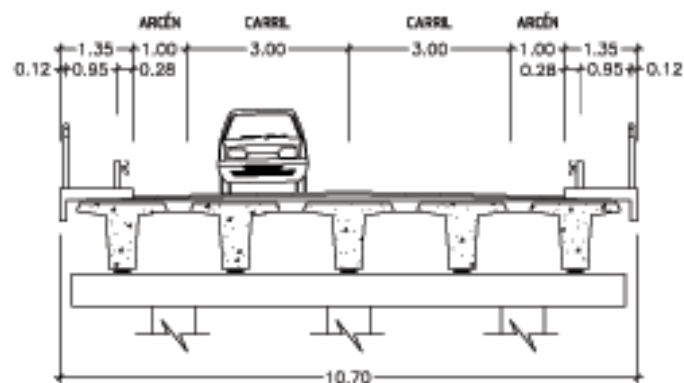

O.F. 2  
PUENTE SOBRE EL RÍO ANCHERO

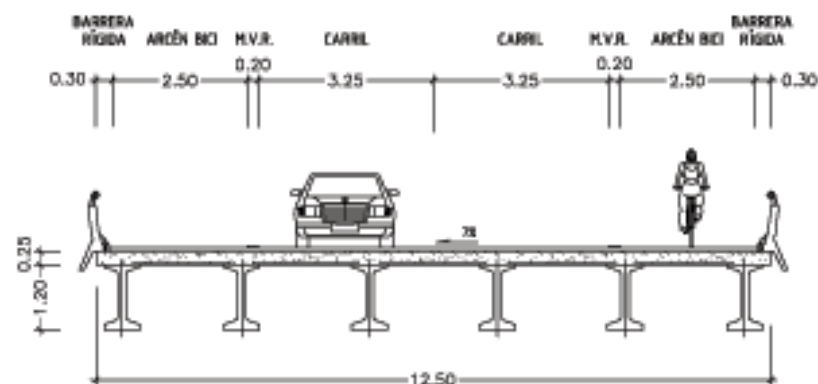

ACONDICIONAMIENTO DEL  
PASO SUPERIOR SOBRE LA AUTOPISTA A-7  
SECCIÓN PROYECTADA

