


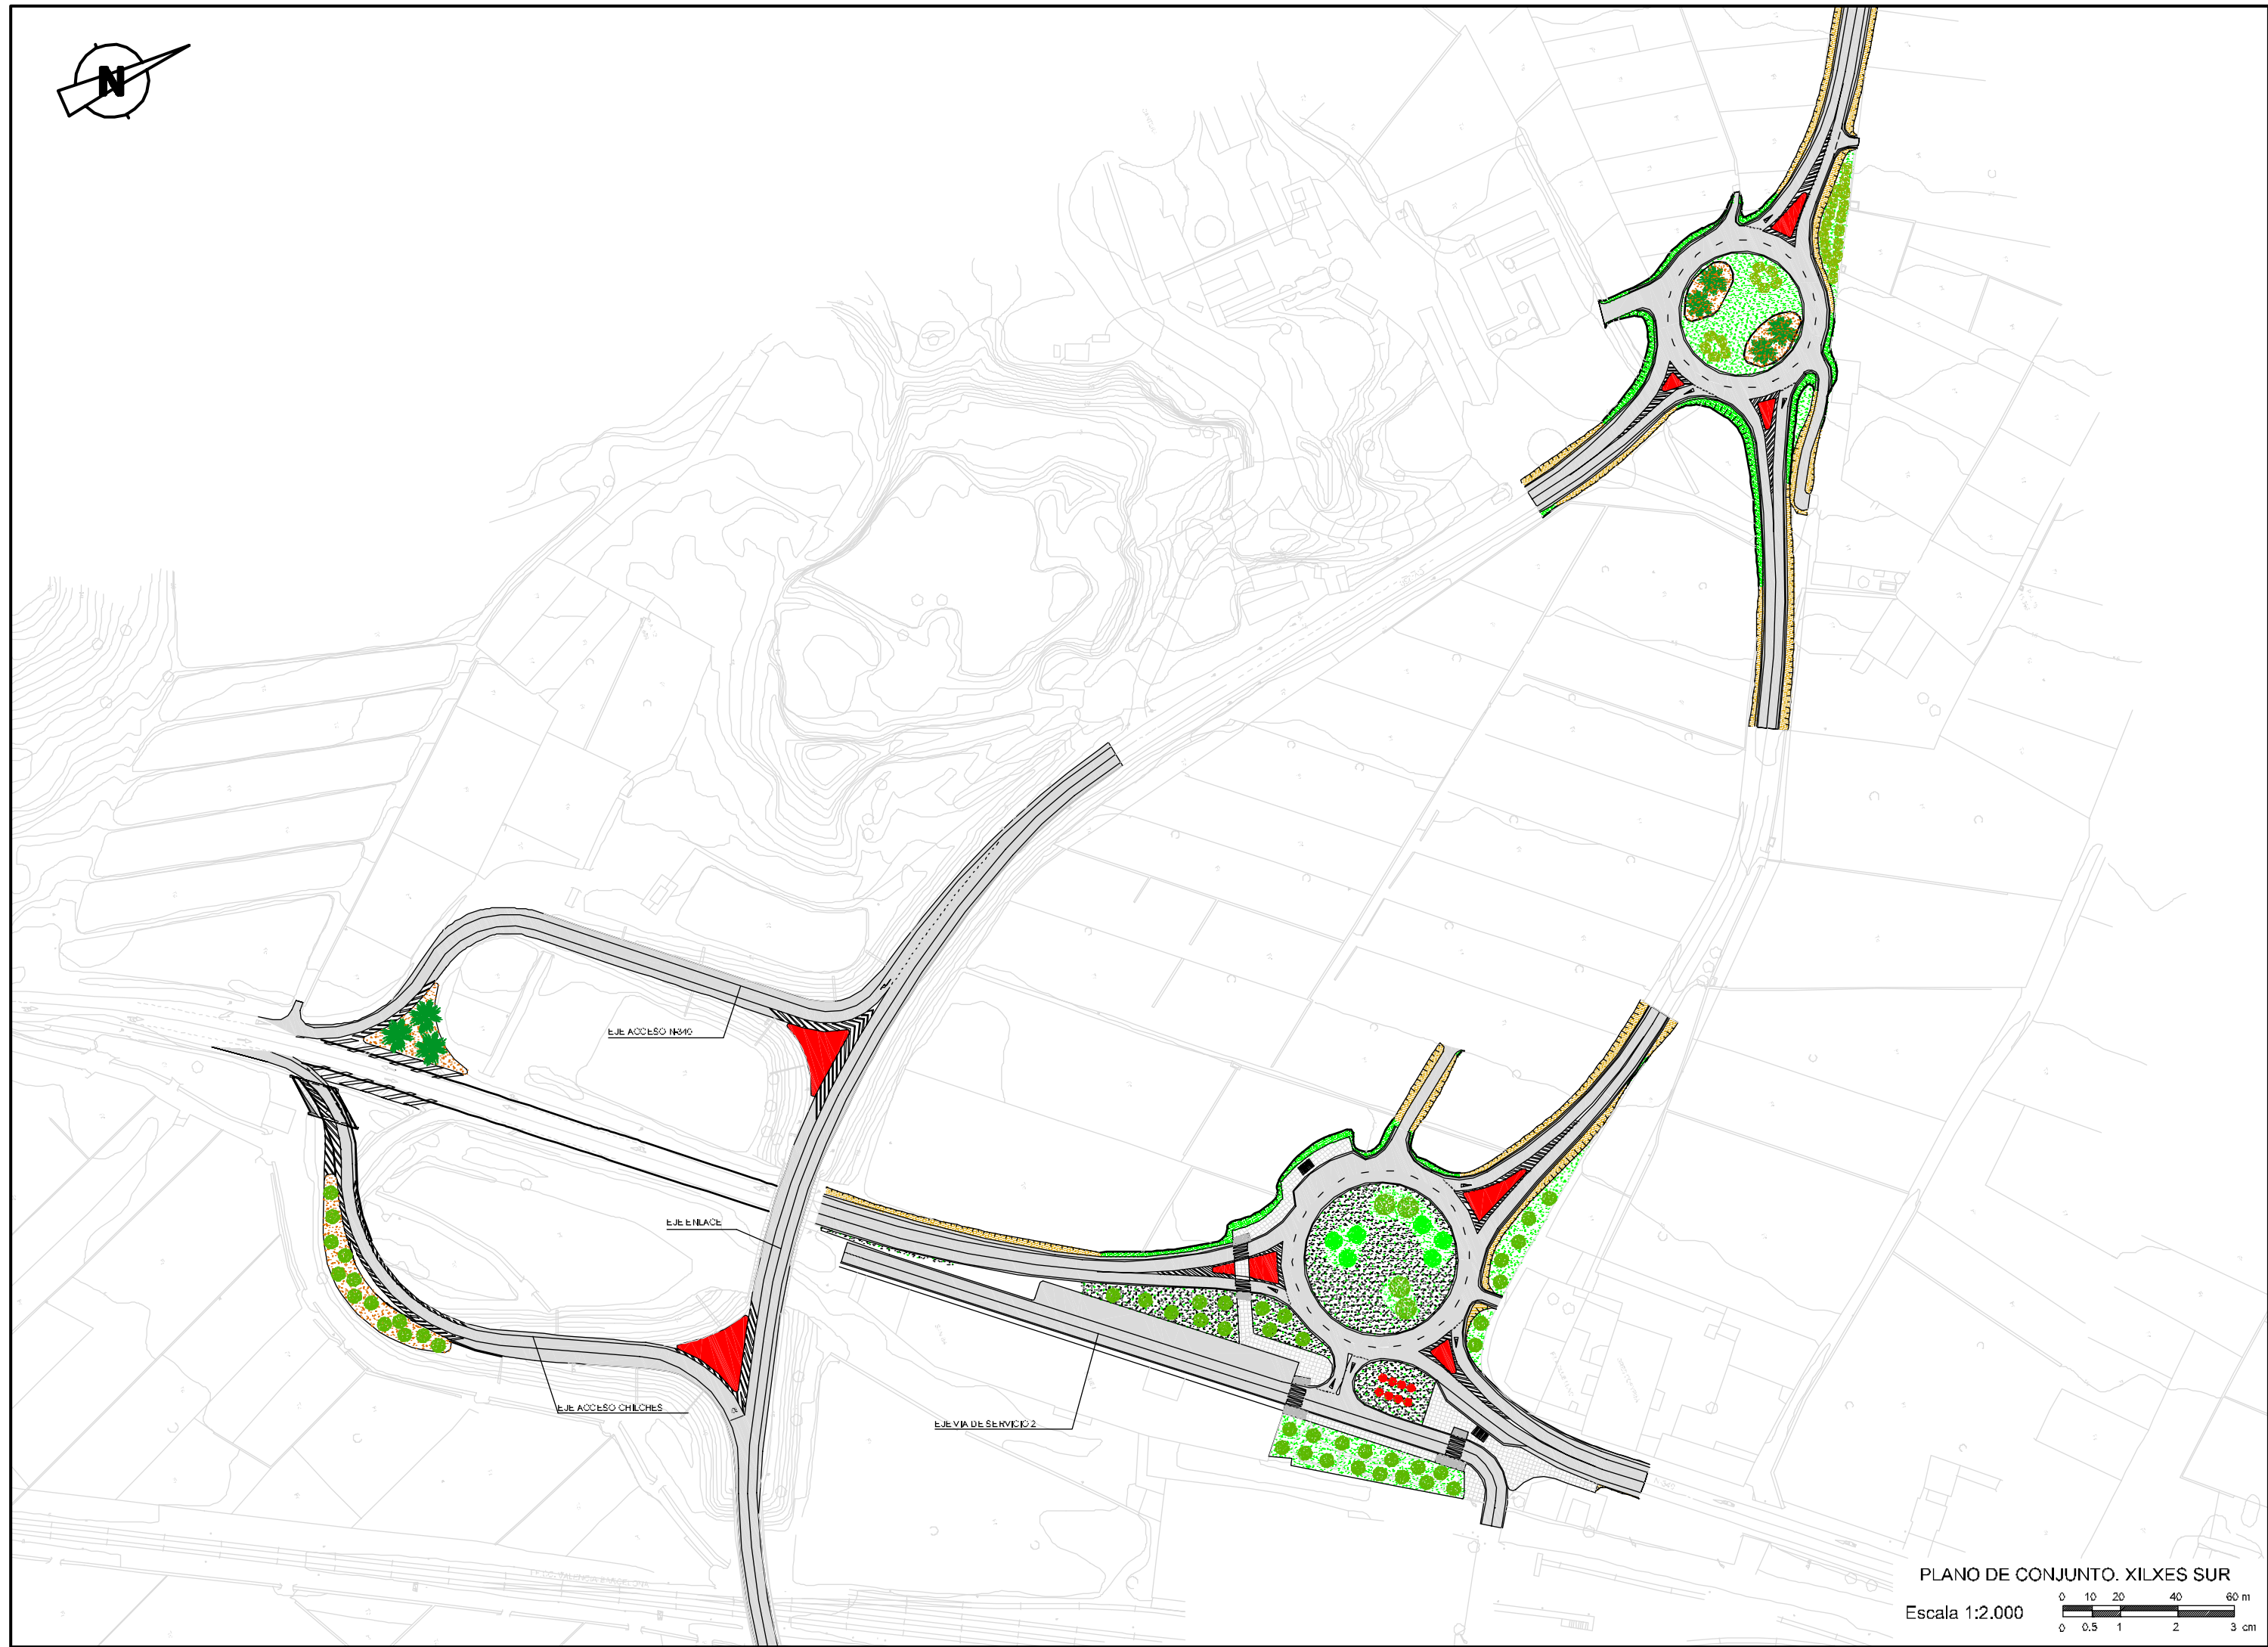

PLANO DE CONJUNTO. XILXES SUR

Escala 1:2.000

