



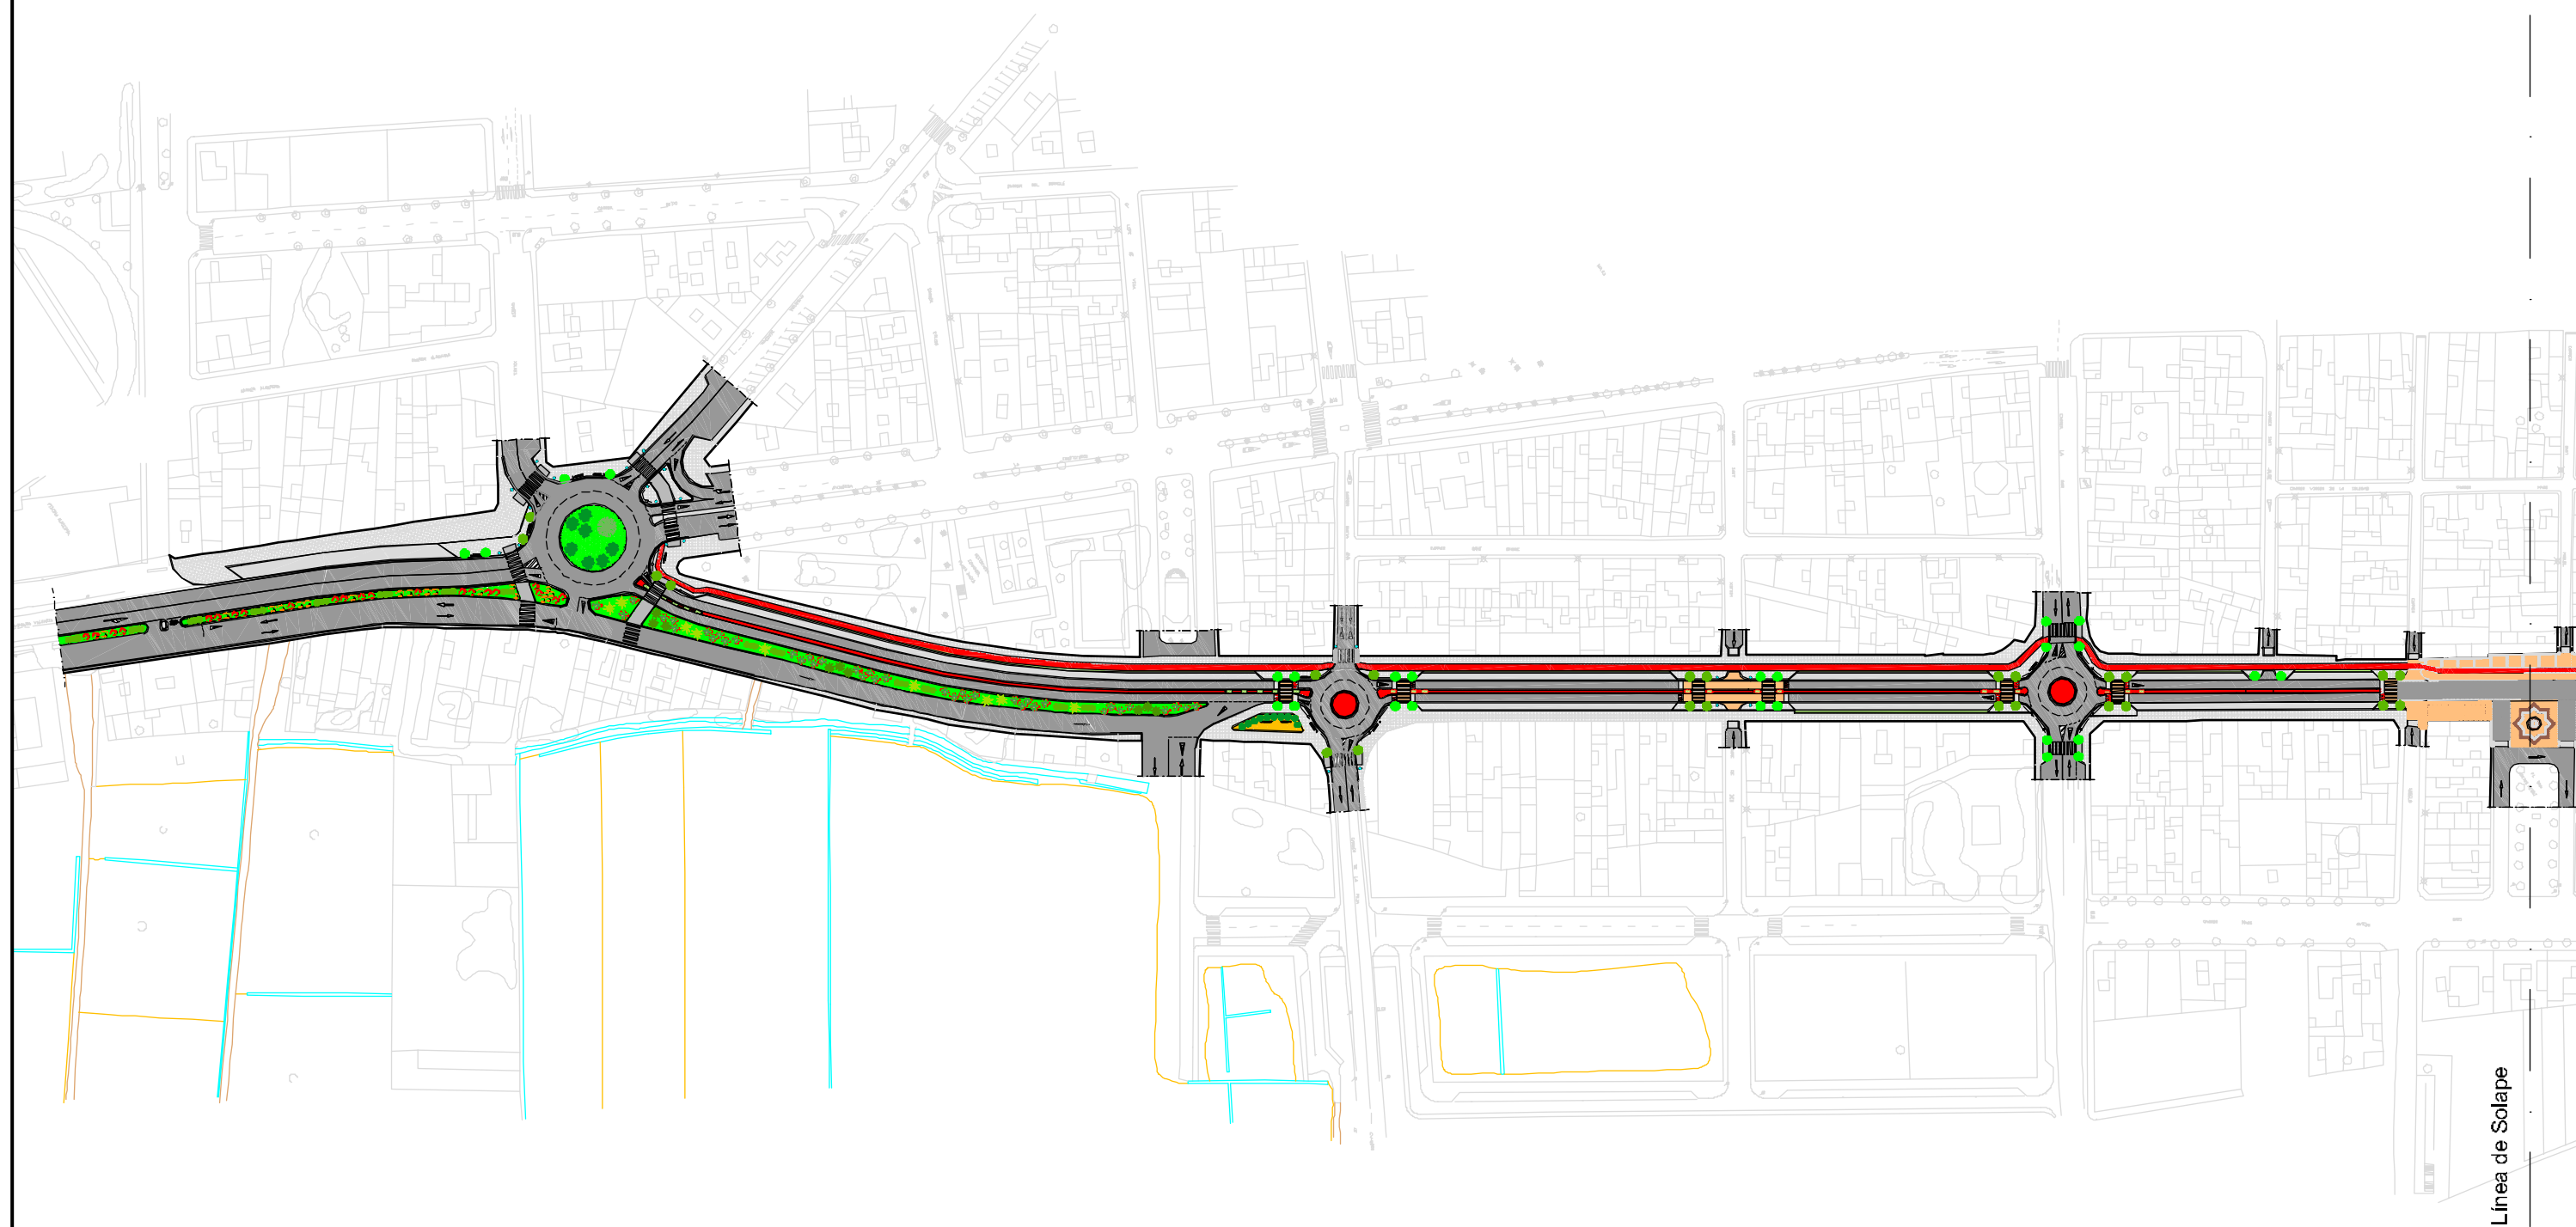

PLANO DE CONJUNTO. TRAVESÍA NULES
- HOJA 1 -

Escala 1:2.000

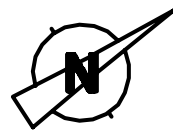