


V3: DESDE LA INTERSECCION II HASTA LA INTERSECCION V

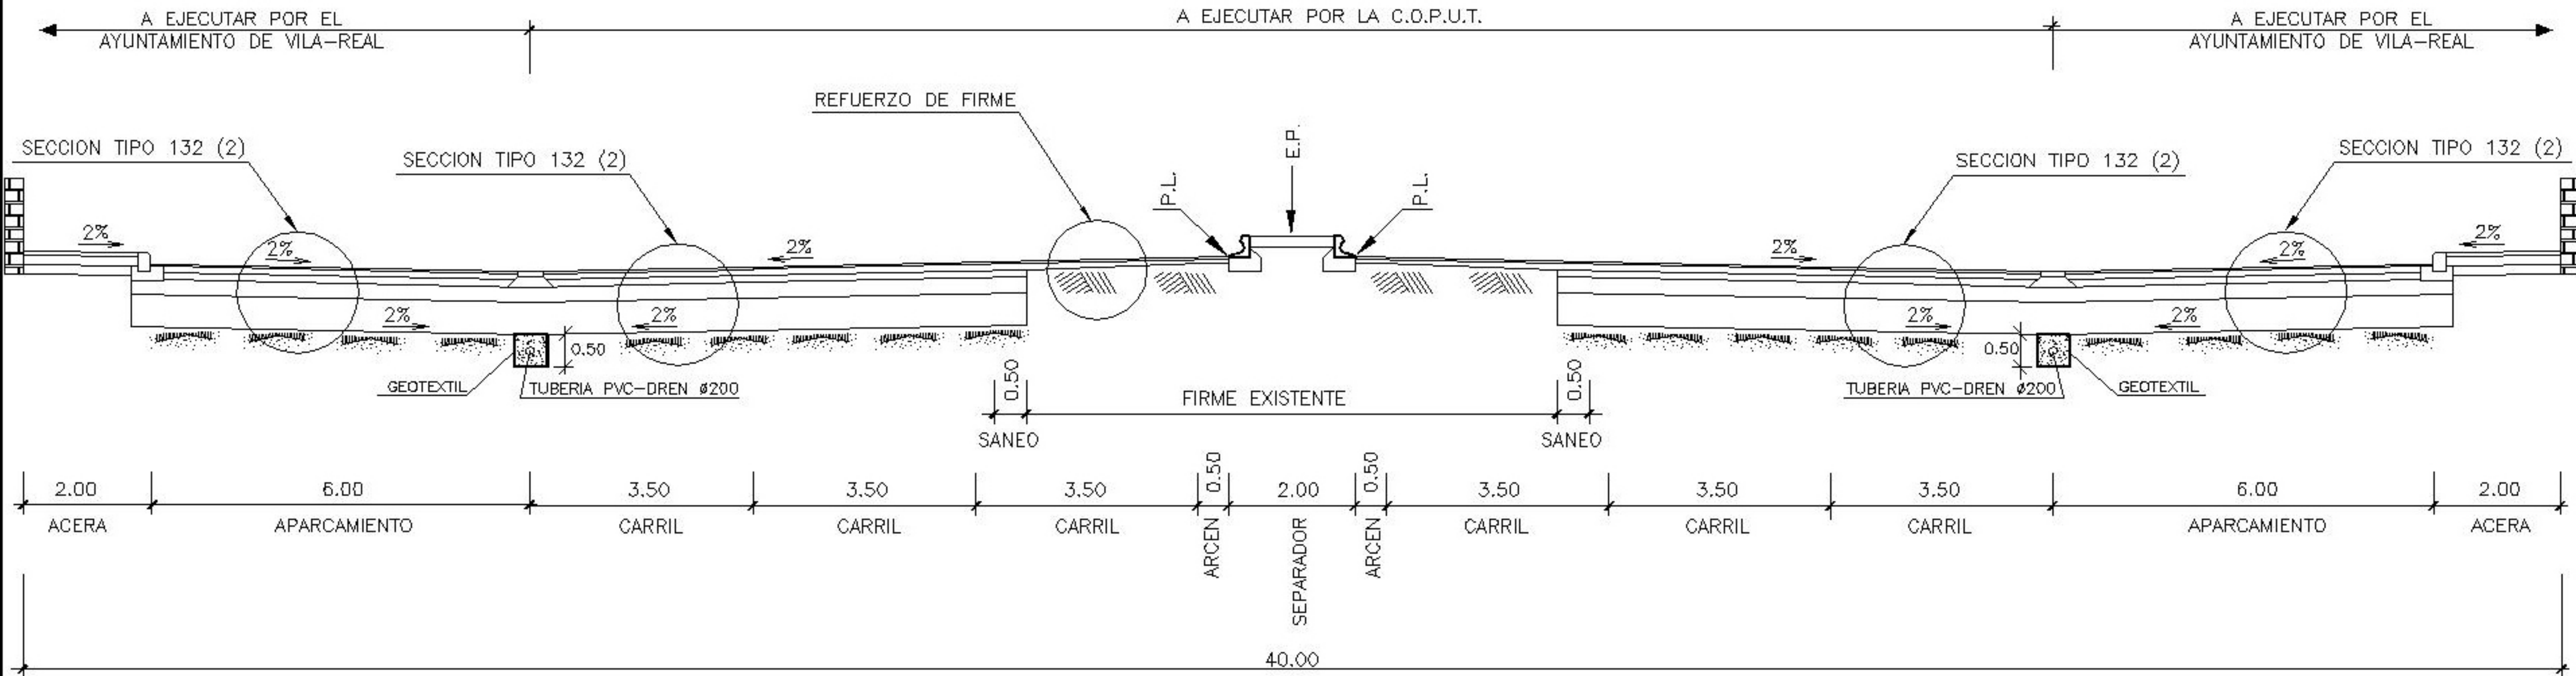

NOTA:
EL TUBO DREN SE CONECTA A LA RED DE DRENAJE
CADA 300m MEDIANTE Ø300mm DE HORMIGON

NOTA:
E.P. = EJE DEL TRAZADO EN PLANTA
P.L. = PUNTO DEL PERFIL LONGITUDINAL

V4: DESDE LA INTERSECCION V HASTA EL FINAL

