


## SECCION DESMONTE EN RECTA

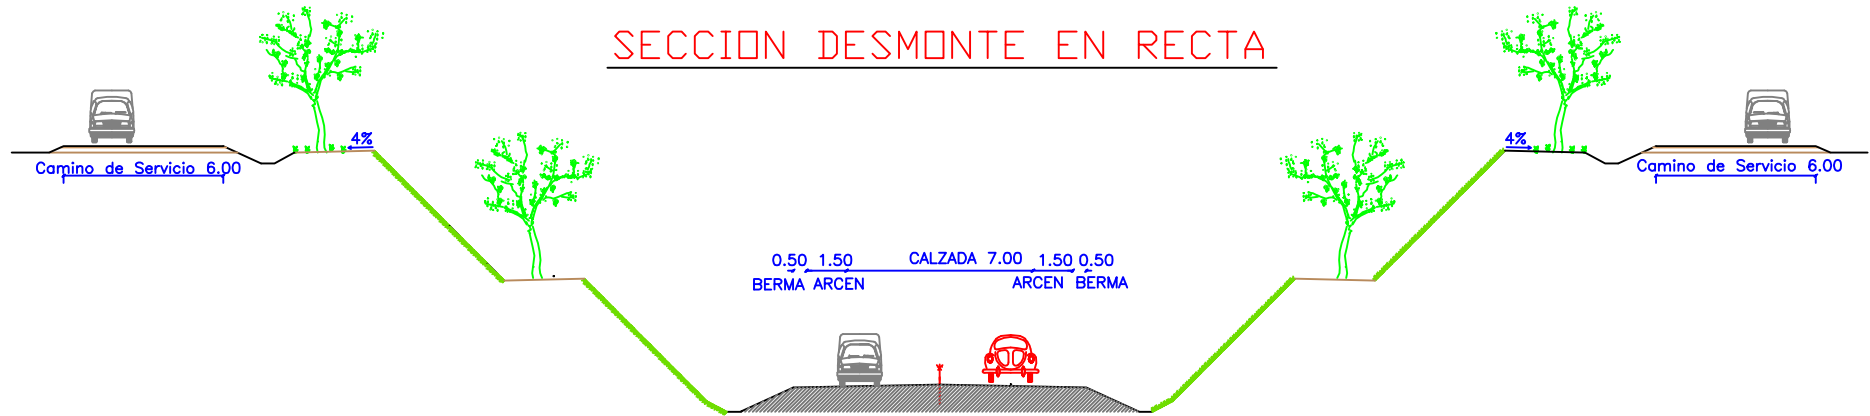

## SECCION TIPO EN GLORIETAS

