



PLANTA GENERAL

Escala 1/5.000

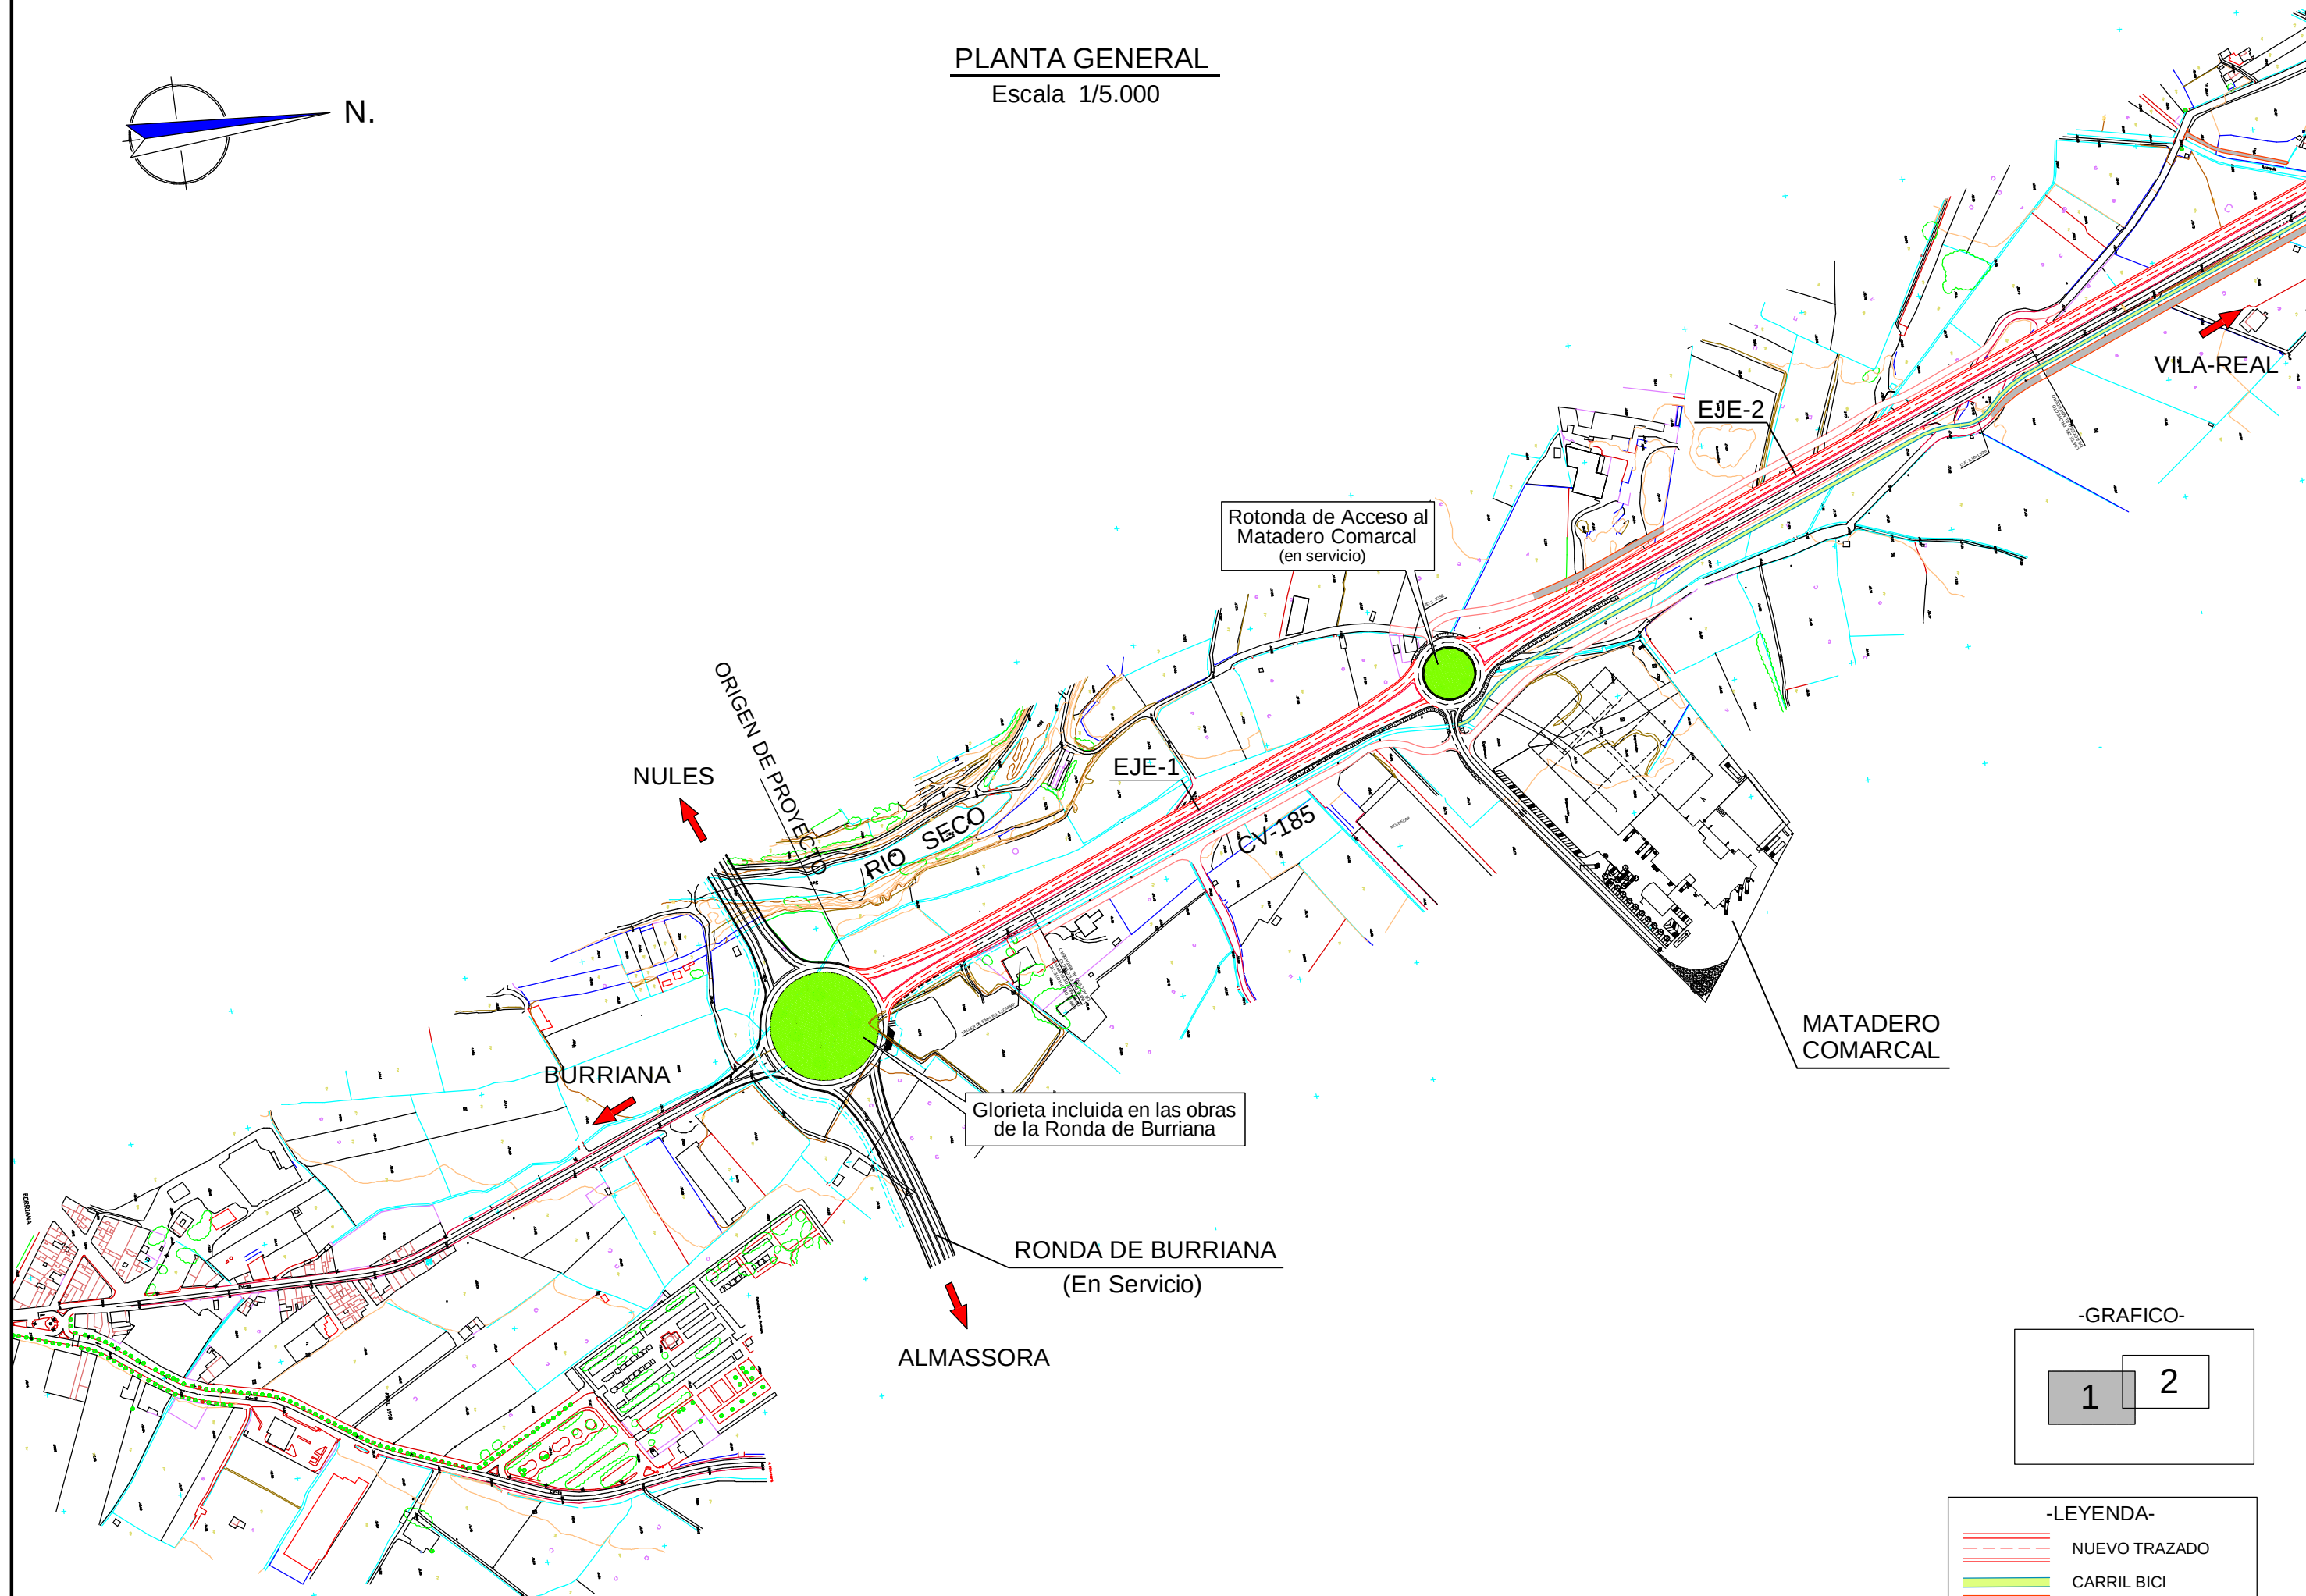

-GRAFICO-

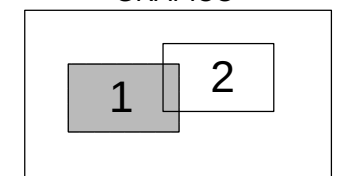

-LEYENDA-

- NUEVO TRAZADO
- CARRIL BICI
- CAMINO DE SERVICIO