


NOTAS


SECCION TRANSVERSAL DEL PUENTE por
(S=67.500m, centro-luz) escala 1:50

SECCION TRANSVERSAL DEL PUENTE por
(S=0.000 Y 135.000m, estribos) escala 1:50

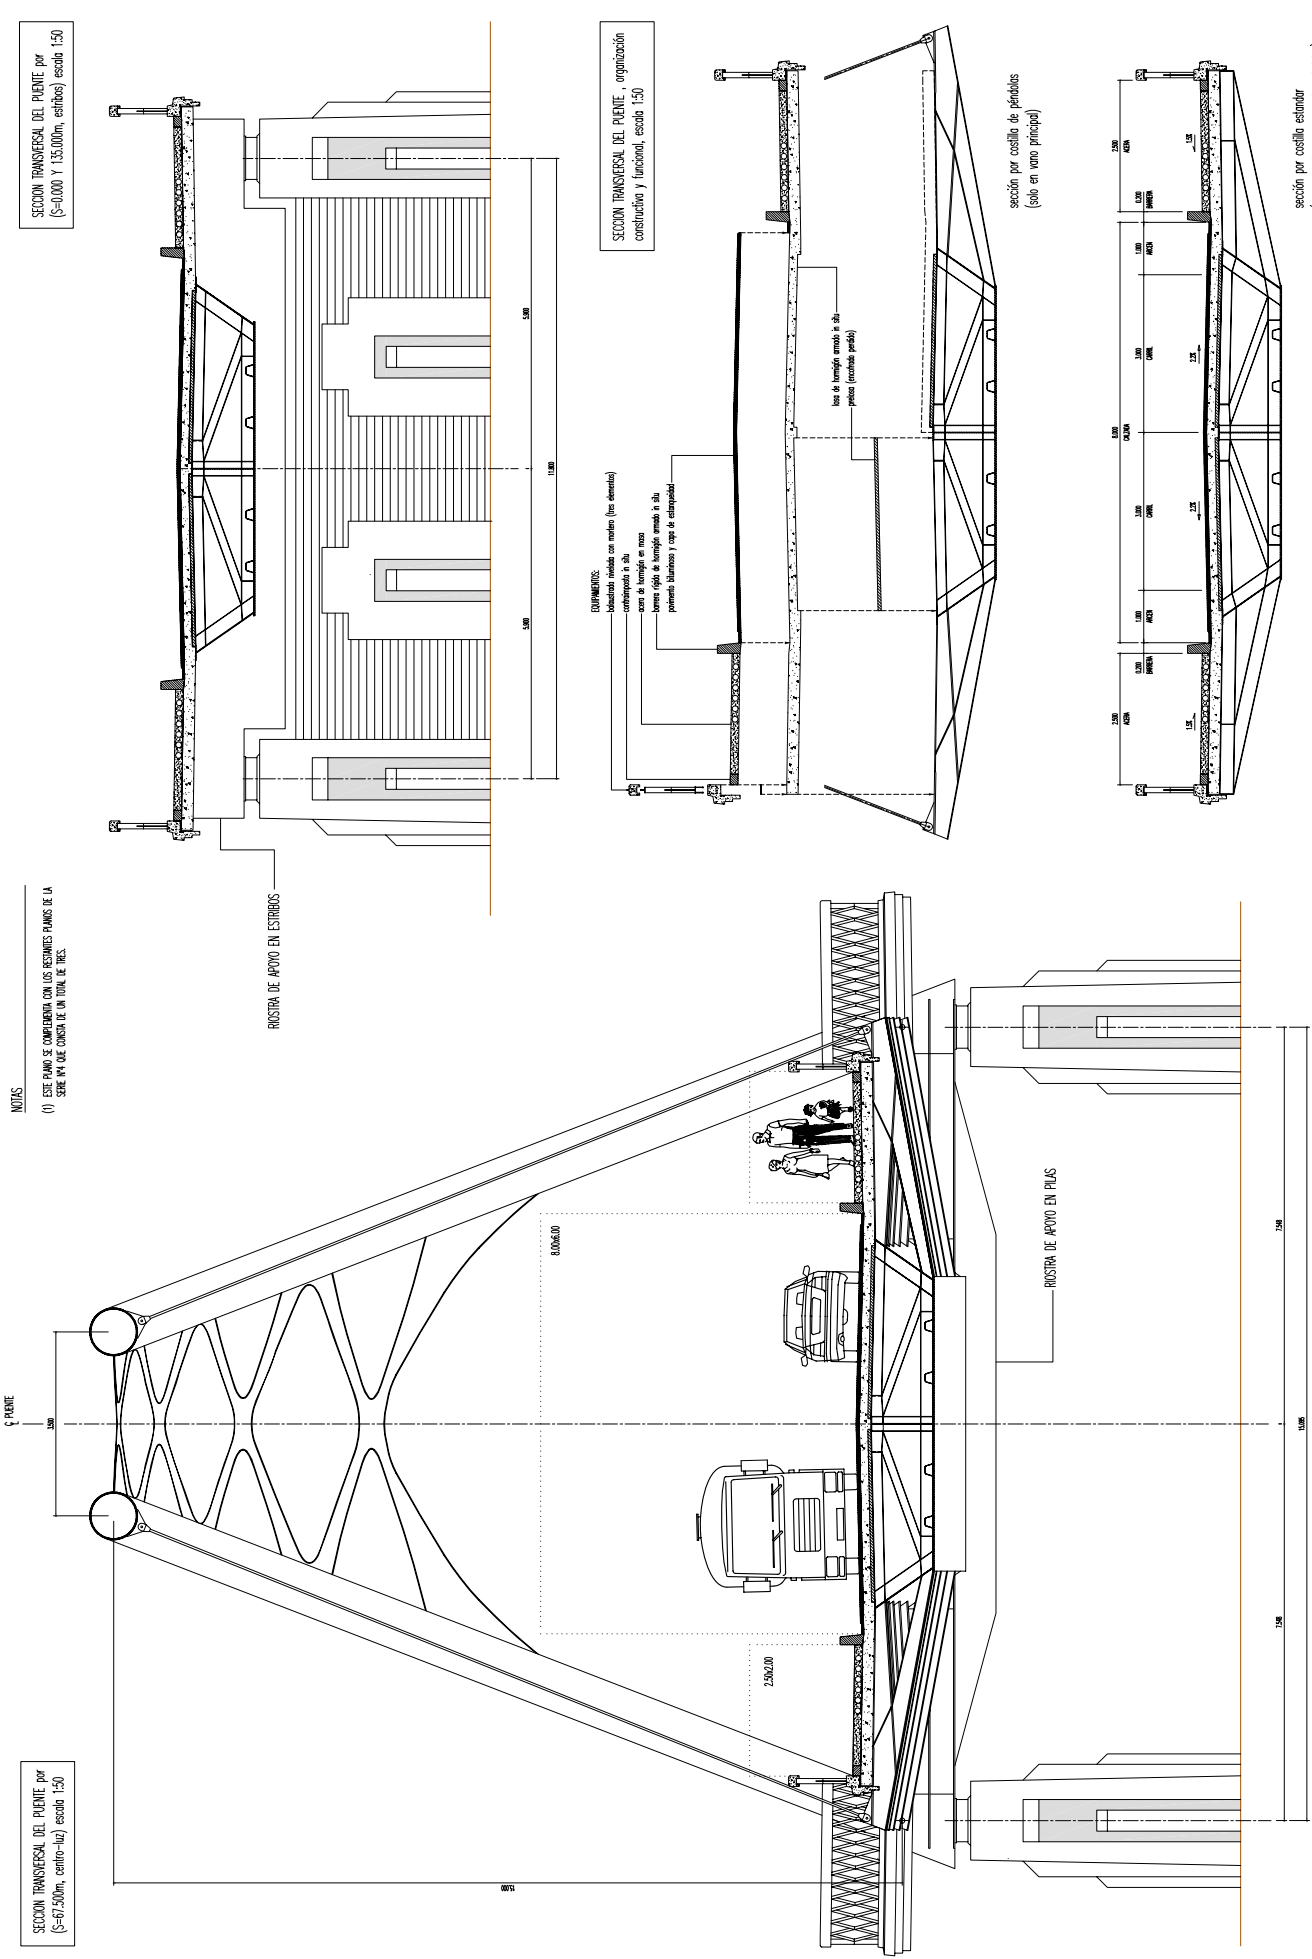

SECCION TRANSVERSAL DEL PUENTE, organizaci3n
constructiva y funcional, escala 1:50

EQUIPAMIENTO:

secci3n por costado de péndulos
(sólo en vano principal)

secci3n por costado estandar
(en vanos de acceso y entre péndulos)