

65

60

55

45



0+000

0+200

0+400

0+600

DISTANCIAS	P.K.		ORDENADAS	COTAS ROJAS	ACUERDOS VERTICALES
	AL ORIGEN	PARCIALES			
0.000	0.000	0.000	50.019	0.37	
20.000	20.000	20.000	49.62	0.39	0+036.088 50.007
40.000	40.000	40.000	49.64	0.37	
60.000	60.000	60.000	49.67	0.36	
80.000	80.000	80.000	49.77	0.36	
100.000	100.000	100.000	49.93	0.33	
120.000	120.000	120.000	50.17	0.28	
140.000	140.000	140.000	50.43	0.26	0+136.086 50.640
160.000	160.000	160.000	50.68	0.27	
180.000	180.000	180.000	51.03	0.18	
200.000	200.000	200.000	51.34	0.13	
220.000	220.000	220.000	51.70	0.03	
240.000	240.000	240.000	52.04	0.05	
260.000	260.000	260.000	52.34	0.09	
280.000	280.000	280.000	52.60	0.09	
300.000	300.000	300.000	52.83	0.07	0+300.080 52.768
320.000	320.000	320.000	53.02	0.01	
340.000	340.000	340.000	53.24	0.01	
360.000	360.000	360.000	53.44	0.02	
380.000	380.000	380.000	53.56	0.03	
400.000	400.000	400.000	53.66	0.08	
420.000	420.000	420.000	53.74	0.10	
440.000	440.000	440.000	53.83	0.10	
460.000	460.000	460.000	53.87	0.12	
480.000	480.000	480.000	53.90	0.12	
500.000	500.000	500.000	53.88	0.15	
520.000	520.000	520.000	53.82	0.19	
540.000	540.000	540.000	53.72	0.24	
560.000	560.000	560.000	53.39	0.50	
580.000	580.000	580.000	53.20	0.59	
600.000	600.000	600.000	53.06	0.60	
620.000	620.000	620.000	52.84	0.67	0+619.113 53.516
640.000	640.000	640.000	52.79	0.55	
660.000	660.000	660.000	52.30	0.87	
680.000	680.000	680.000	52.25	0.77	
700.000	700.000	700.000	52.07	0.77	

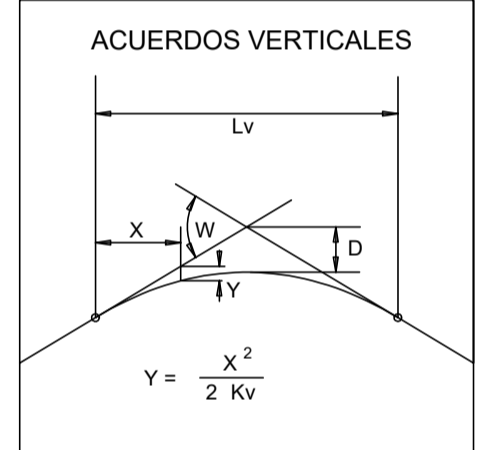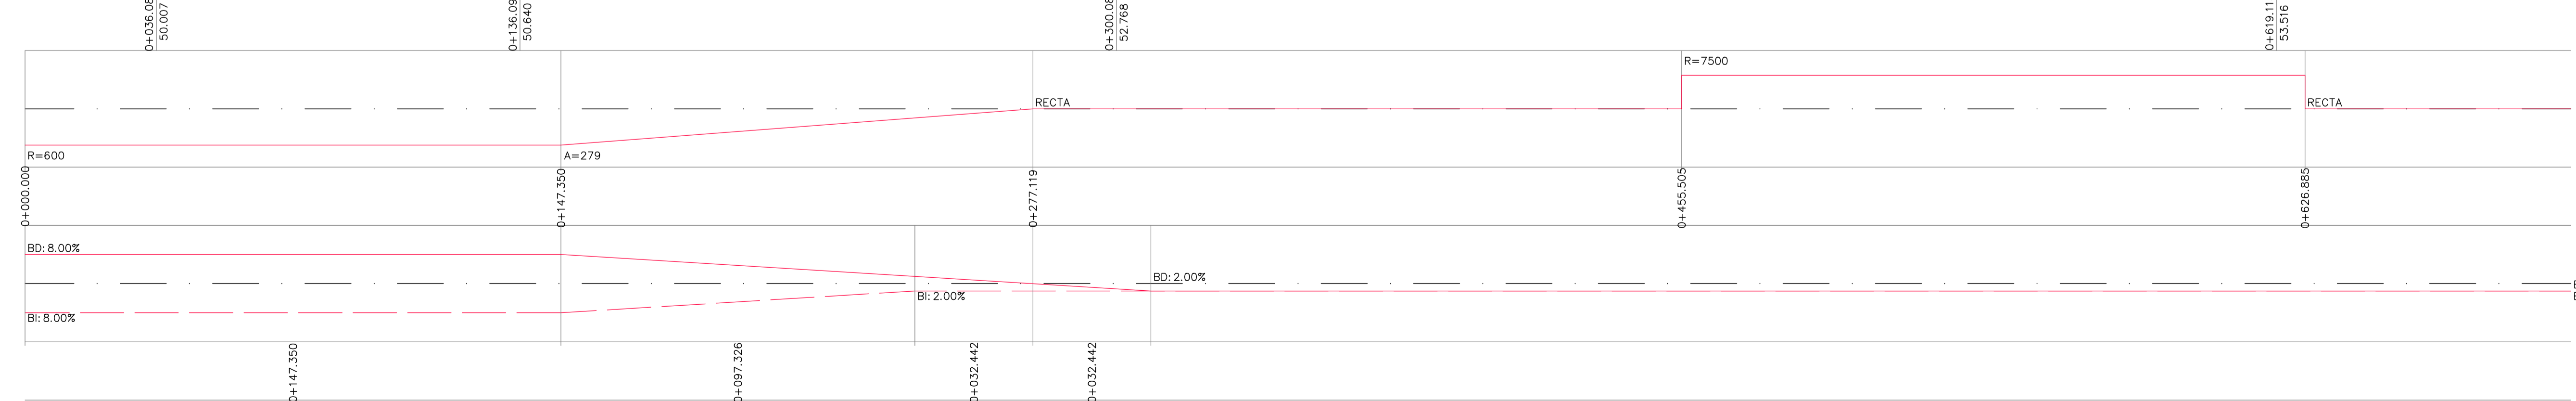

PLANO DE COMPARACIÓN

DISTANCIAS	P.K.		ORDENADAS	COTAS ROJAS	ACUERDOS VERTICALES
	AL ORIGEN	PARCIALES			
0.000	0.000	0.000	50.019	0.37	
20.000	20.000	20.000	49.62	0.39	0+036.088 50.007
40.000	40.000	40.000	49.64	0.37	
60.000	60.000	60.000	49.67	0.36	
80.000	80.000	80.000	49.77	0.36	
100.000	100.000	100.000	49.93	0.33	
120.000	120.000	120.000	50.17	0.28	
140.000	140.000	140.000	50.43	0.26	0+136.086 50.640
160.000	160.000	160.000	50.68	0.27	
180.000	180.000	180.000	51.03	0.18	
200.000	200.000	200.000	51.34	0.13	
220.000	220.000	220.000	51.70	0.03	
240.000	240.000	240.000	52.04	0.05	
260.000	260.000	260.000	52.34	0.09	
280.000	280.000	280.000	52.60	0.09	
300.000	300.000	300.000	52.83	0.07	0+300.080 52.768
320.000	320.000	320.000	53.02	0.01	
340.000	340.000	340.000	53.24	0.01	
360.000	360.000	360.000	53.44	0.02	
380.000	380.000	380.000	53.56	0.03	
400.000	400.000	400.000	53.66	0.08	
420.000	420.000	420.000	53.74	0.10	
440.000	440.000	440.000	53.83	0.10	
460.000	460.000	460.000	53.87	0.12	
480.000	480.000	480.000	53.90	0.12	
500.000	500.000	500.000	53.88	0.15	
520.000	520.000	520.000	53.82	0.19	
540.000	540.000	540.000	53.72	0.24	
560.000	560.000	560.000	53.39	0.50	
580.000	580.000	580.000	53.20	0.59	
600.000	600.000	600.000	53.06	0.60	
620.000	620.000	620.000	52.84	0.67	0+619.113 53.516
640.000	640.000	640.000	52.79	0.55	
660.000	660.000	660.000	52.30	0.87	
680.000	680.000	680.000	52.25	0.77	
700.000	700.000	700.000	52.07	0.77	

PK= 0+459.597  
CV= 54.838  
KV= 15000.000  
W = -0.021  
Lv= 319.033  
D = 0.848

PK= 0+086.093  
CV= 49.991  
KV= 7517.000  
W = 0.013  
Lv= 100.008  
D = -0.166

EH= 1:1000  
EV= 1:100

MONO DE EJES  
SIN ESCALA




EJE 1 (HOJA 02 DE 11)


PK= 1+264.635  
CV= 52.885  
KV= 334638.000  
W= 0.001  
Lv= 309.940  
D= -0.036

PK= 0+813.679  
CV= 51.902  
KV= 10000.000  
W= 0.010  
Lv= 104.701  
D= -0.137

ESTRUCTURA SOBRE RIU VERNISSA

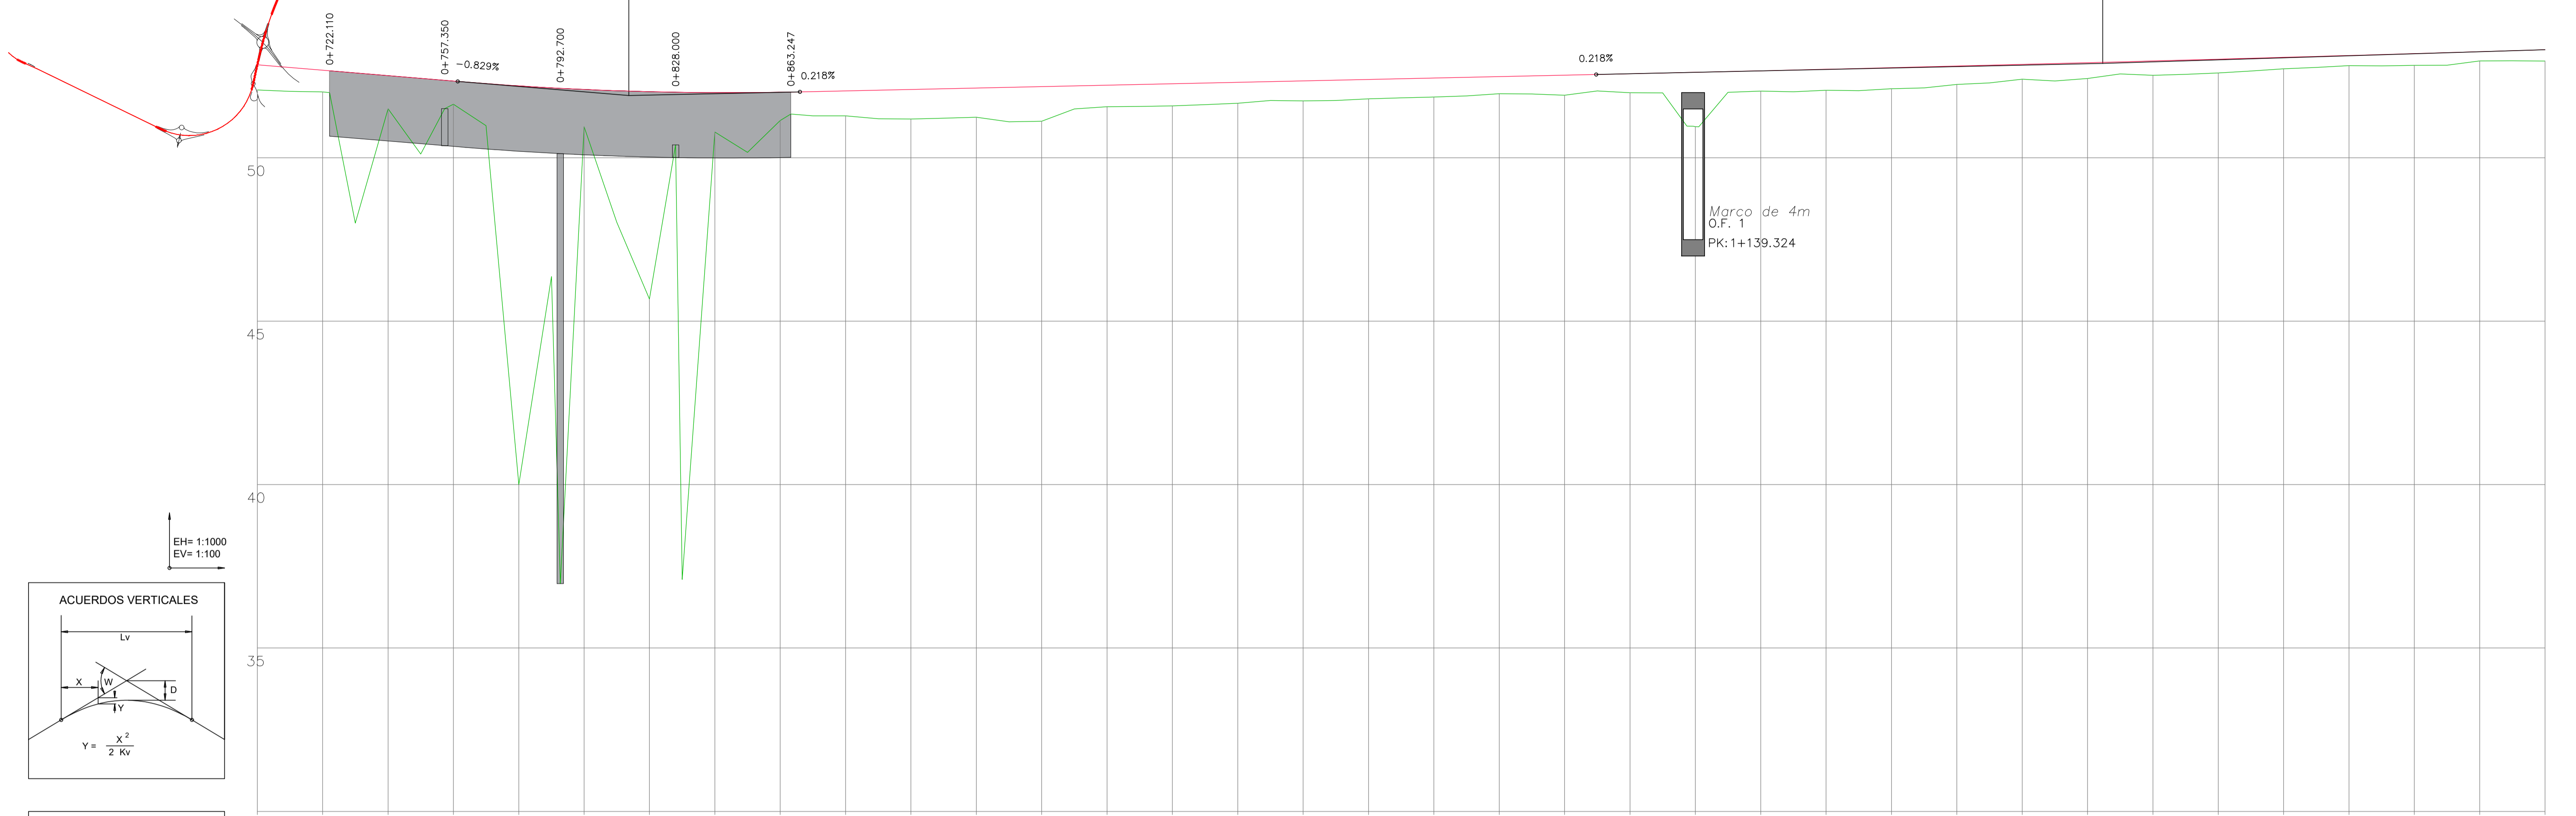

EH= 1:1000  
EV= 1:100

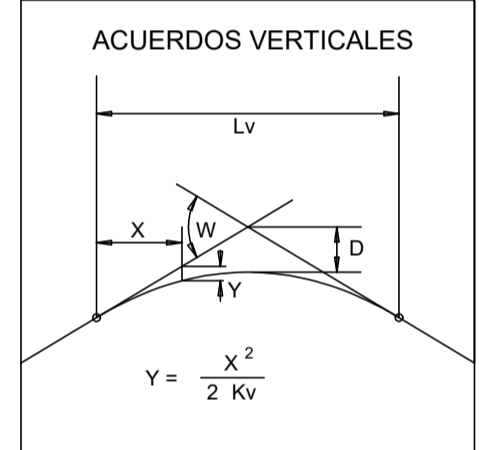

PLANO DE COMPARACIÓN

DISTANCIAS	P.K.		ORDENADAS	COTAS ROJAS
	AL ORIGEN	PARCIALES		
	700.000	0+800	52.845	0.77
	720.000		52.679	0.67
	740.000		52.513	1.01
	760.000		52.347	0.71
	780.000		52.199	12.20
	800.000		52.091	1.14
	820.000		52.022	6.34
	840.000		51.994	1.21
	860.000		52.005	0.87
	880.000		52.047	0.76
	900.000		52.090	0.91
	920.000		52.134	0.89
	940.000		52.178	1.06
	960.000		52.221	0.66
	980.000		52.265	0.68
	0.000	1+000	52.308	0.64
	20.000		52.352	0.61
	40.000		52.395	0.59
	60.000		52.439	0.58
	80.000		52.483	0.52
	100.000		52.526	0.61
	120.000		52.570	0.58
	140.000		52.615	1.66
	160.000		52.661	0.62
	180.000		52.708	0.64
	200.000	1+200	52.756	0.65
	220.000		52.806	0.56
	240.000		52.857	0.45
	260.000		52.909	0.48
	280.000		52.962	0.44
	300.000		53.016	0.42
	320.000		53.072	0.35
	340.000		53.128	0.31
	360.000		53.186	0.36
	380.000		53.245	0.28
	400.000	1+400	53.306	0.35


ACUERDOS VERTICALES

DIAGRAMA DE CURVATURAS

DIAGRAMA DE PERALTES

BORDE DERECHO ———


BORDE IZQUIERDO - - - -

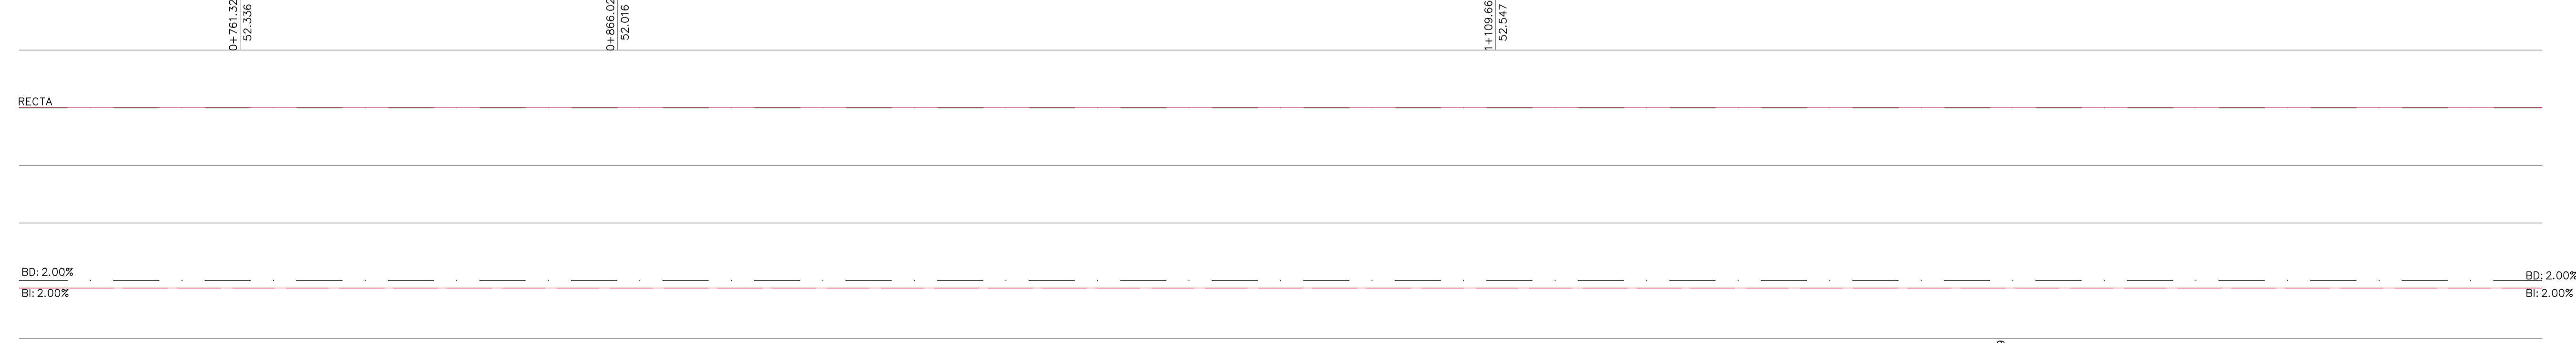


MONO DE EJES  
SIN ESCALA

(N)


EJE 1 (HOJA 03 DE 11)

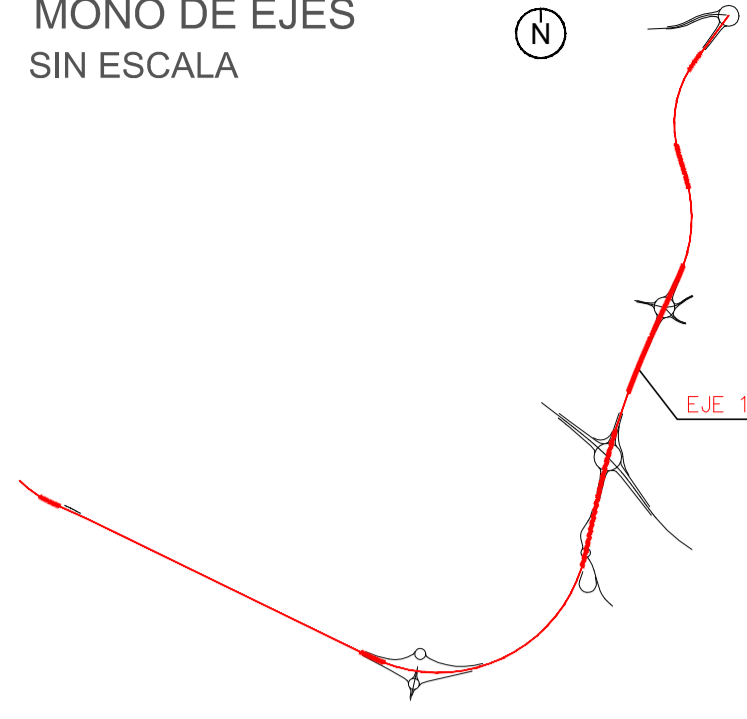

ESTRUCTURA SOBRE RIU SERPIS

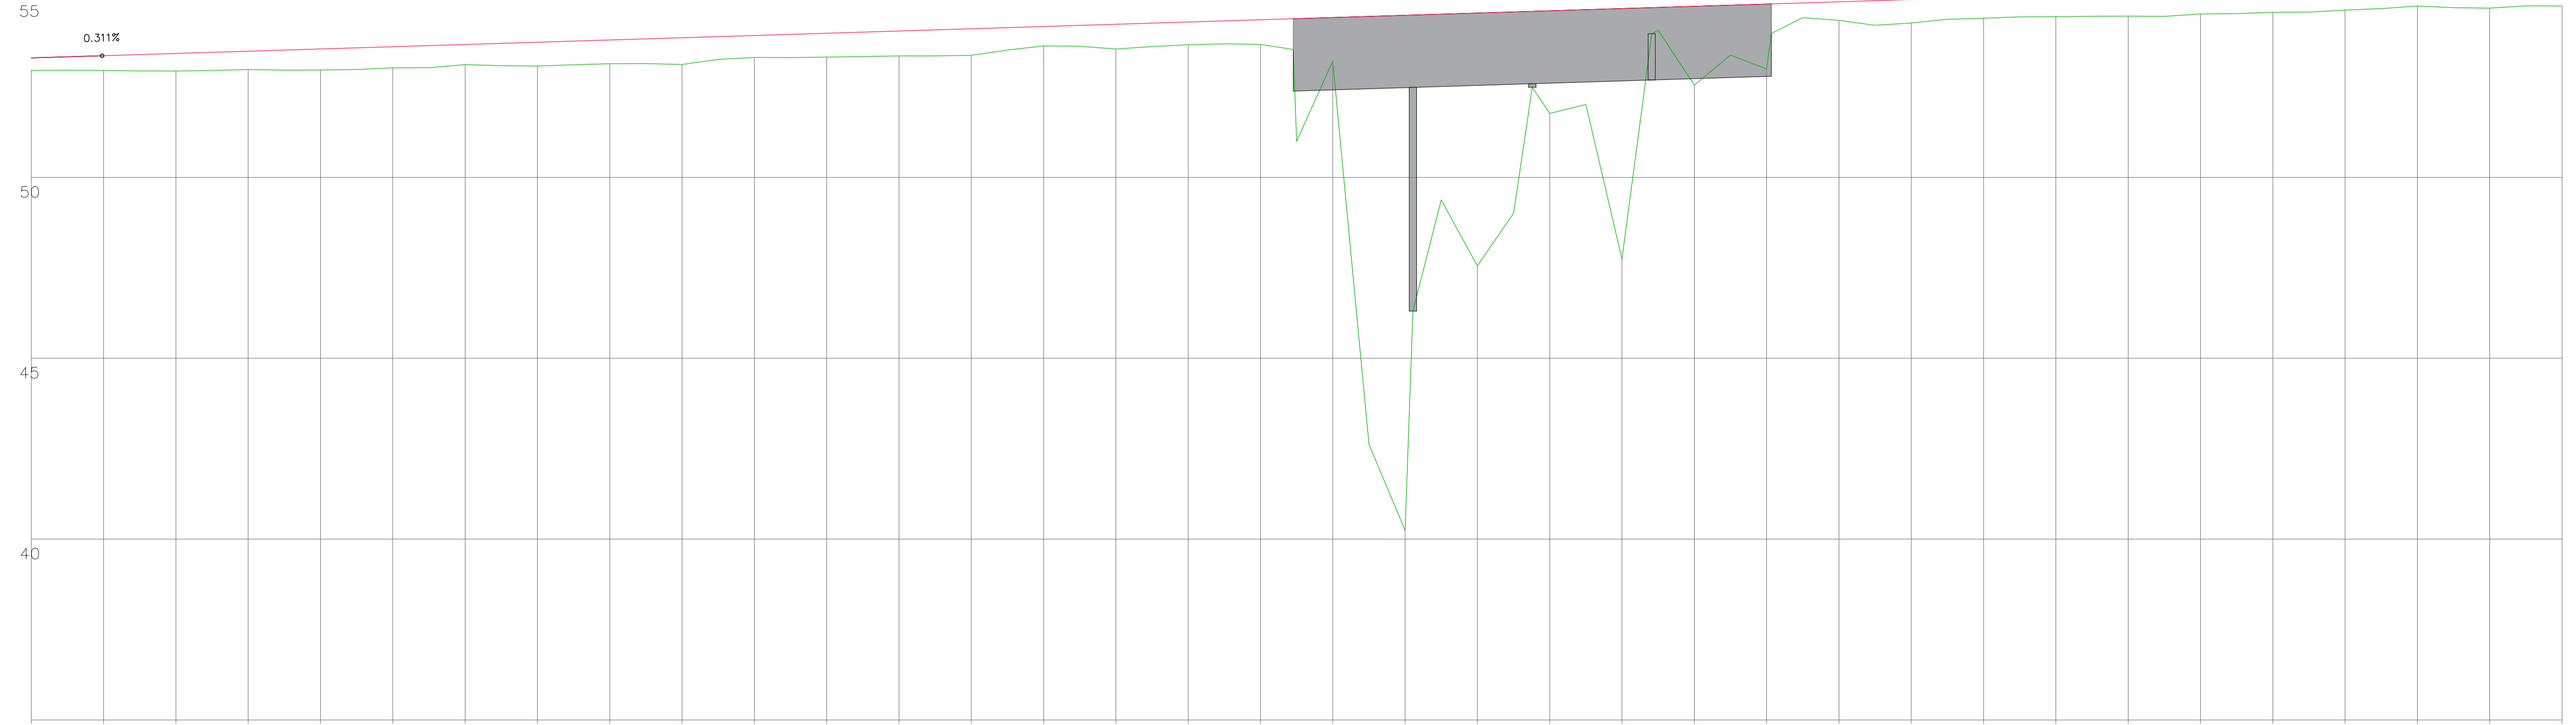

EH= 1:1000  
EV= 1:100

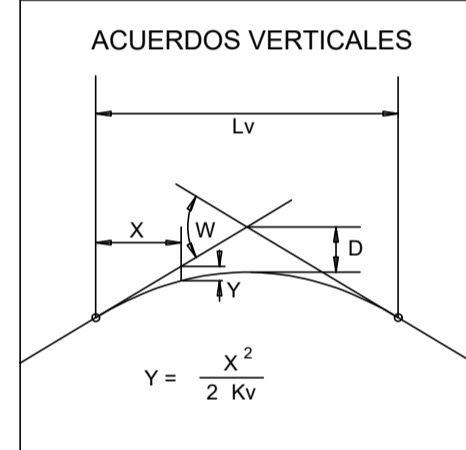

PLANO DE COMPARACIÓN

DISTANCIAS	P.K.	
	AL ORIGEN	PARCIALES
	400.000	420.000
	20.000	440.000
	20.000	460.000
	20.000	480.000
	20.000	500.000
	20.000	520.000
	20.000	540.000
	20.000	560.000
	20.000	580.000
	20.000	600.000
	20.000	620.000
	20.000	640.000
	20.000	660.000
	20.000	680.000
	20.000	700.000
	20.000	720.000
	20.000	740.000
	20.000	760.000
	20.000	780.000
	20.000	800.000
	20.000	820.000
	20.000	840.000
	20.000	860.000
	20.000	880.000
	20.000	900.000
	20.000	920.000
	20.000	940.000
	20.000	960.000
	20.000	980.000
	20.000	100.000

ORDENADAS

COTAS ROJAS	ORDENADAS	
	RASANTE	TERRENO
	53.306	52.96
	53.367	52.96
	53.429	52.94
	53.492	52.99
	53.554	52.97
	53.616	53.03
	53.678	53.12
	53.740	53.08
	53.802	53.15
	53.864	53.13
	53.926	53.32
	53.988	53.33
	54.050	53.36
	54.113	53.38
	54.175	53.64
	54.237	53.55
	54.299	53.67
	54.361	53.68
	54.423	53.22
	54.485	40.24
	54.547	47.56
	54.609	51.77
	54.671	47.74
	54.734	52.55
	54.796	53.00
	54.858	54.34
	54.920	54.27
	54.982	54.40
	55.044	54.44
	55.106	54.46
	55.168	54.52
	55.230	54.57
	55.292	54.63
	55.355	54.74
	55.417	54.68
	55.479	54.74


ACUERDOS VERTICALES

1+419.605	53.366
-----------	--------

DIAGRAMA DE CURVATURAS



DIAGRAMA DE PERALTES

 




MONO DE EJES  
SIN ESCALA

(N)

EJE 1 (HOJA 05 DE 11)

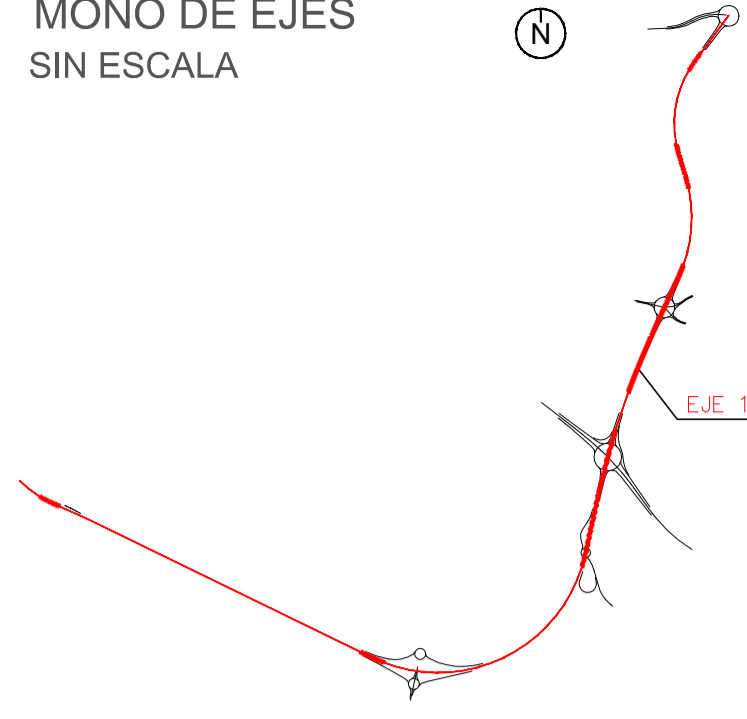

60

55

50

45

40

PK= 3+003.692  
CV= 48.889  
KV= 7100.000  
W= 0.021  
Lv= 151.817  
D= -0.406


PK= 3+478.356  
CV= 44.799  
KV= 7100.000  
W= 0.031  
Lv= 220.467  
D= -0.856

-3.000%

-0.862%


-0.862%




EH= 1:1000  
EV= 1:100

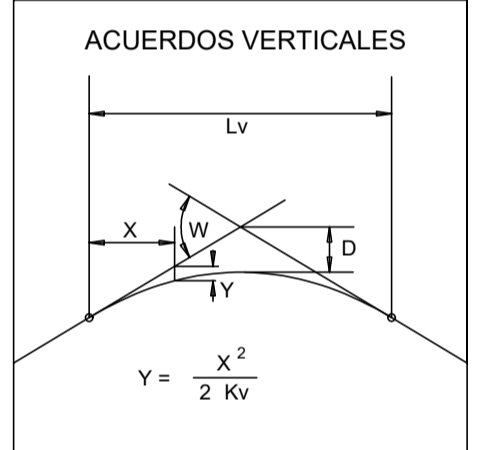

PLANO DE COMPARACIÓN


DISTANCIAS	P.K.		ORDENADAS	COTAS ROJAS	ACUERDOS VERTICALES	DIAGRAMA DE CURVATURAS	DIAGRAMA DE PERALTES
	AL ORIGEN	PARCIALES					
800.000	2+800	3+000	49.33	5.67		R=870	
20.000			49.20	5.20			
20.000			48.86	4.94			
20.000			48.67	4.53			
20.000			48.49	4.11			
20.000			48.61	3.39			
20.000			48.23	3.17	2+827.785 51.167		
20.000			48.07	2.75			
20.000			47.87	2.40			
20.000			48.00	1.79			
0.000			47.20	2.17			
20.000			47.04	1.96			
20.000			46.98	1.70			
20.000			46.95	1.48			
20.000			46.90	1.33	3+079.600 48.235		
20.000			46.52	1.54			
20.000			46.48	1.41			
20.000			46.22	1.49			
20.000			46.16	1.38			
20.000			46.01	1.36			
20.000			46.00	1.20			
20.000			46.00	1.03			
20.000			45.82	1.03			
20.000			45.48	1.21			
20.000			45.35	1.16			
20.000			45.17	1.17			
20.000			44.92	1.25			
20.000			44.75	1.24			
20.000			44.70	1.12	3+368.122 45.749		
20.000			44.59	1.07			
20.000			44.44	1.11			
20.000			44.34	1.16			
20.000			44.34	1.15			
20.000			44.30	1.25			
20.000			44.19	1.48			
20.000			44.10	1.74			

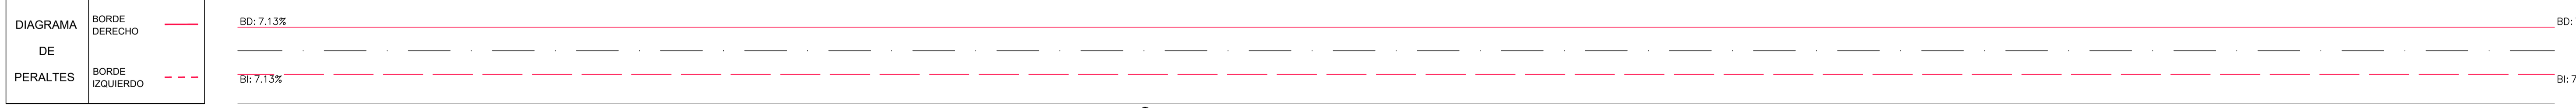

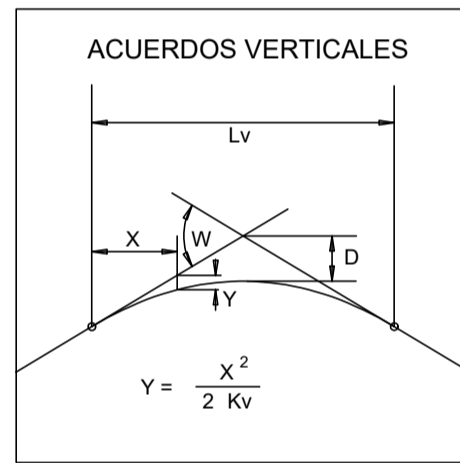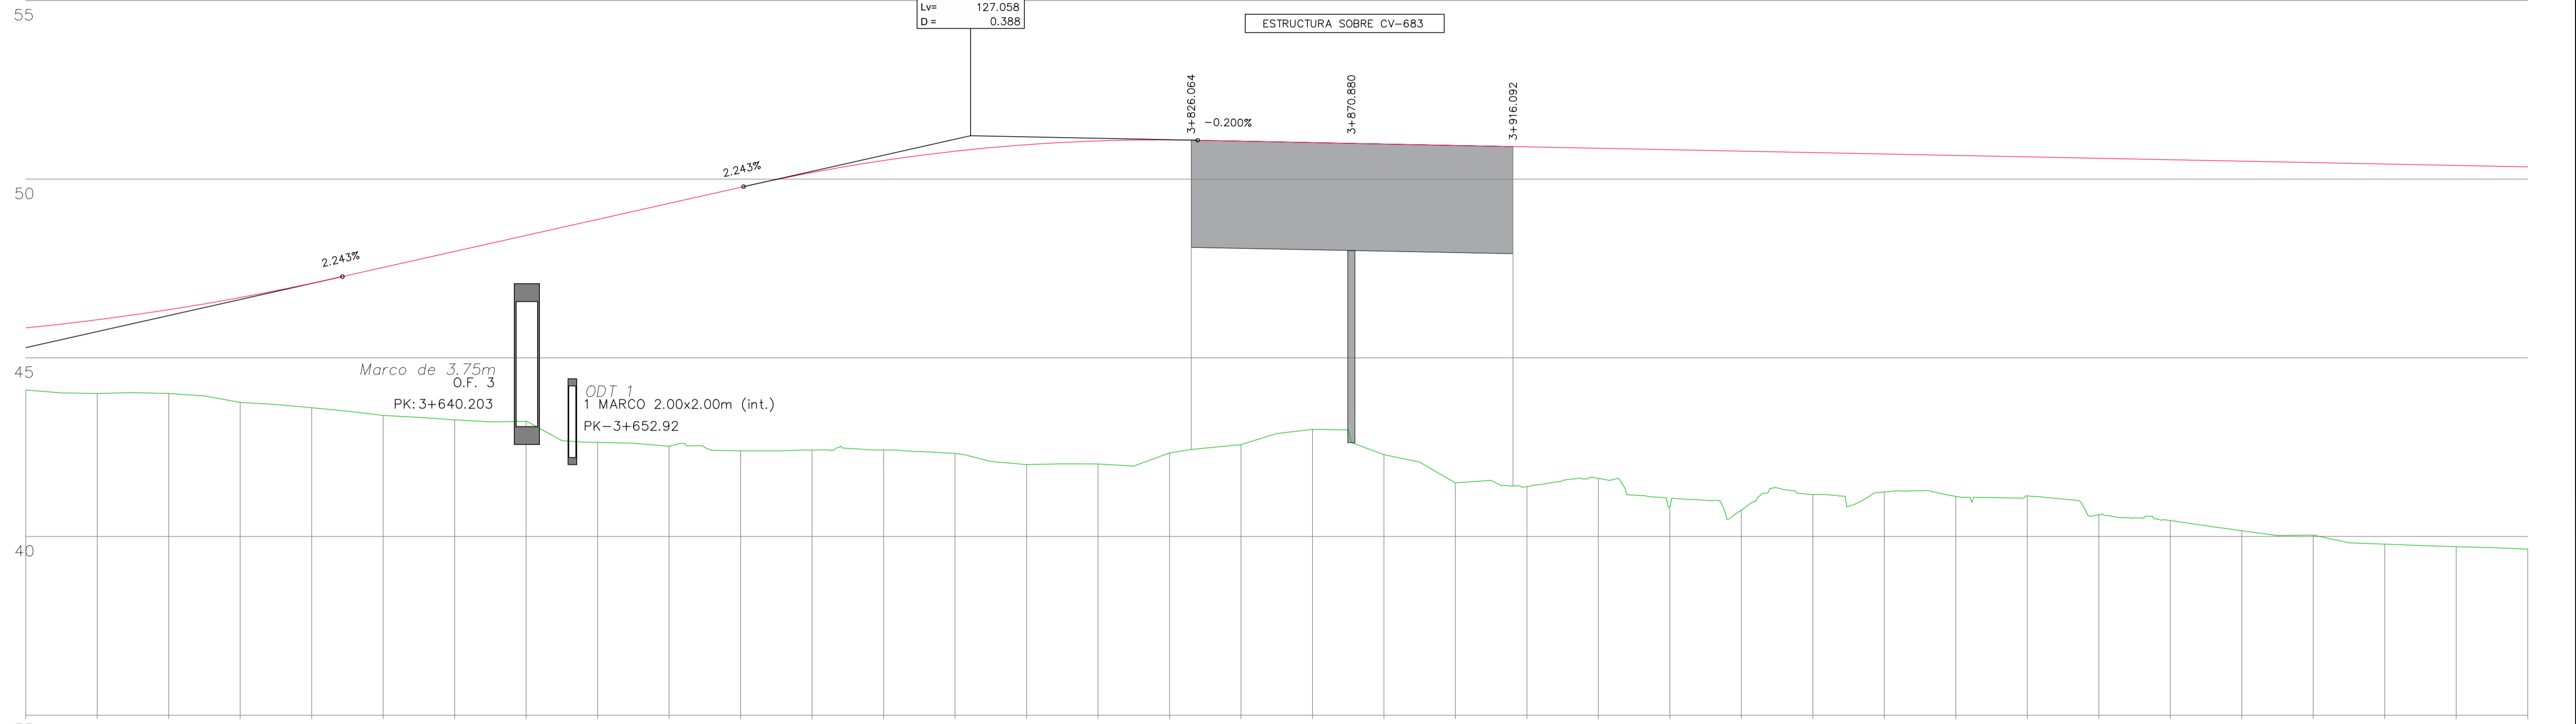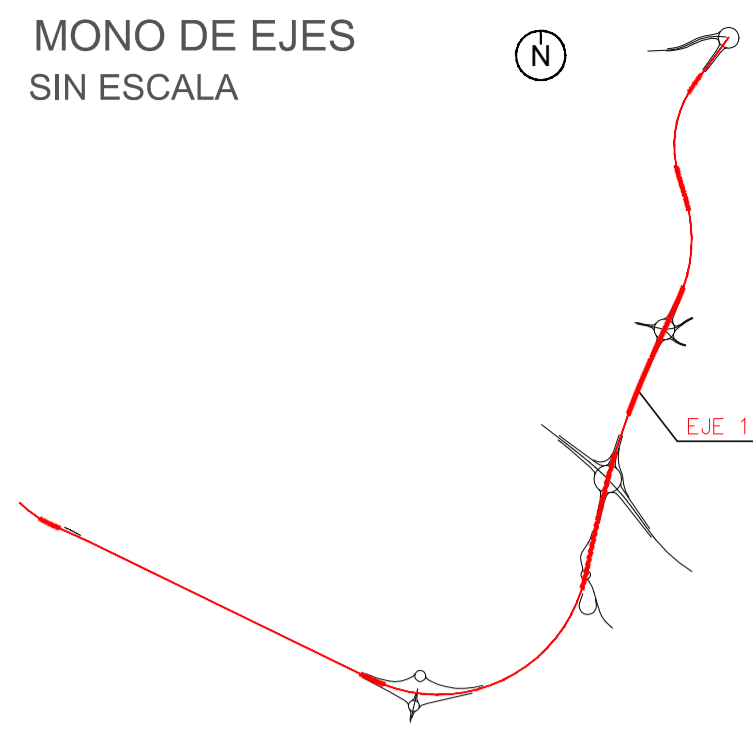

PLANO DE COMPARACIÓN


DISTANCIAS	P.K.	
	AL ORIGEN	PARCIALES
ORDENADAS	RASANTE	TERRENO
COTAS ROJAS	DESMONTE	TERRAPLÉN

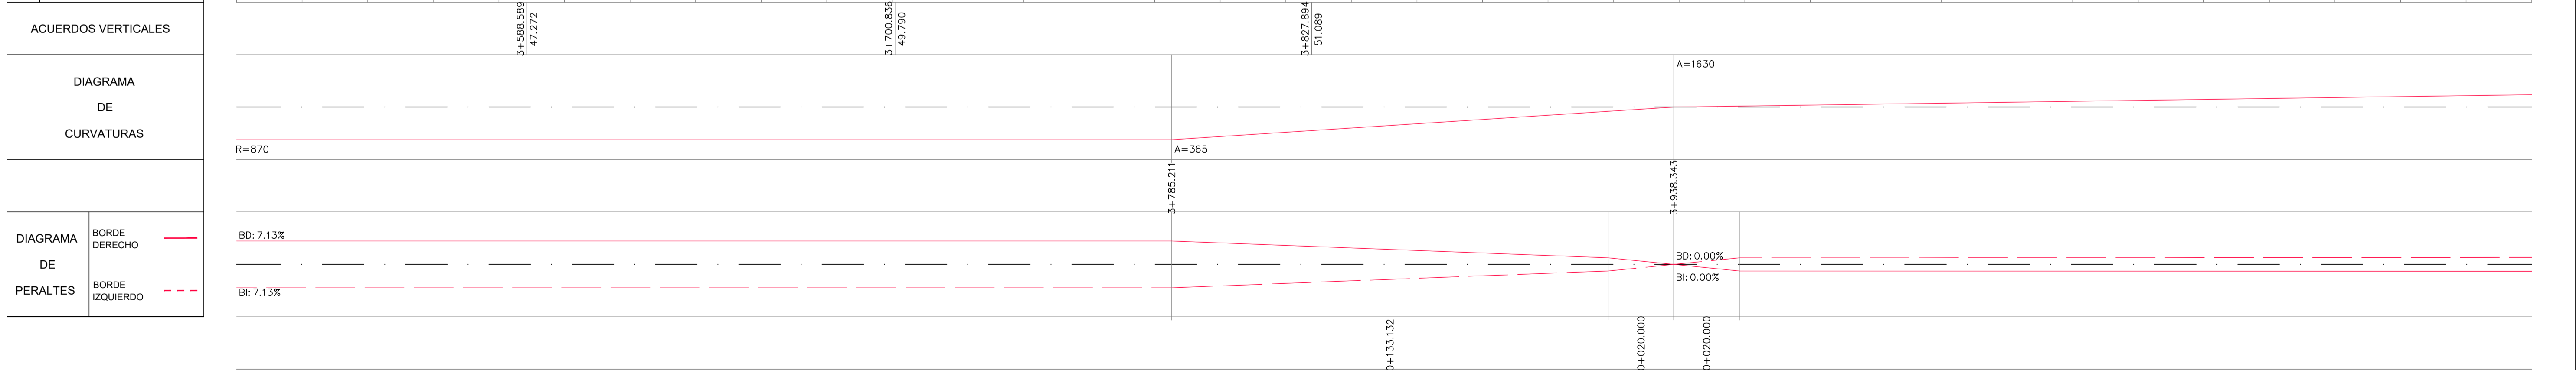

MONO DE EJES  
SIN ESCALA



EJE 1 (HOJA 07 DE 11)

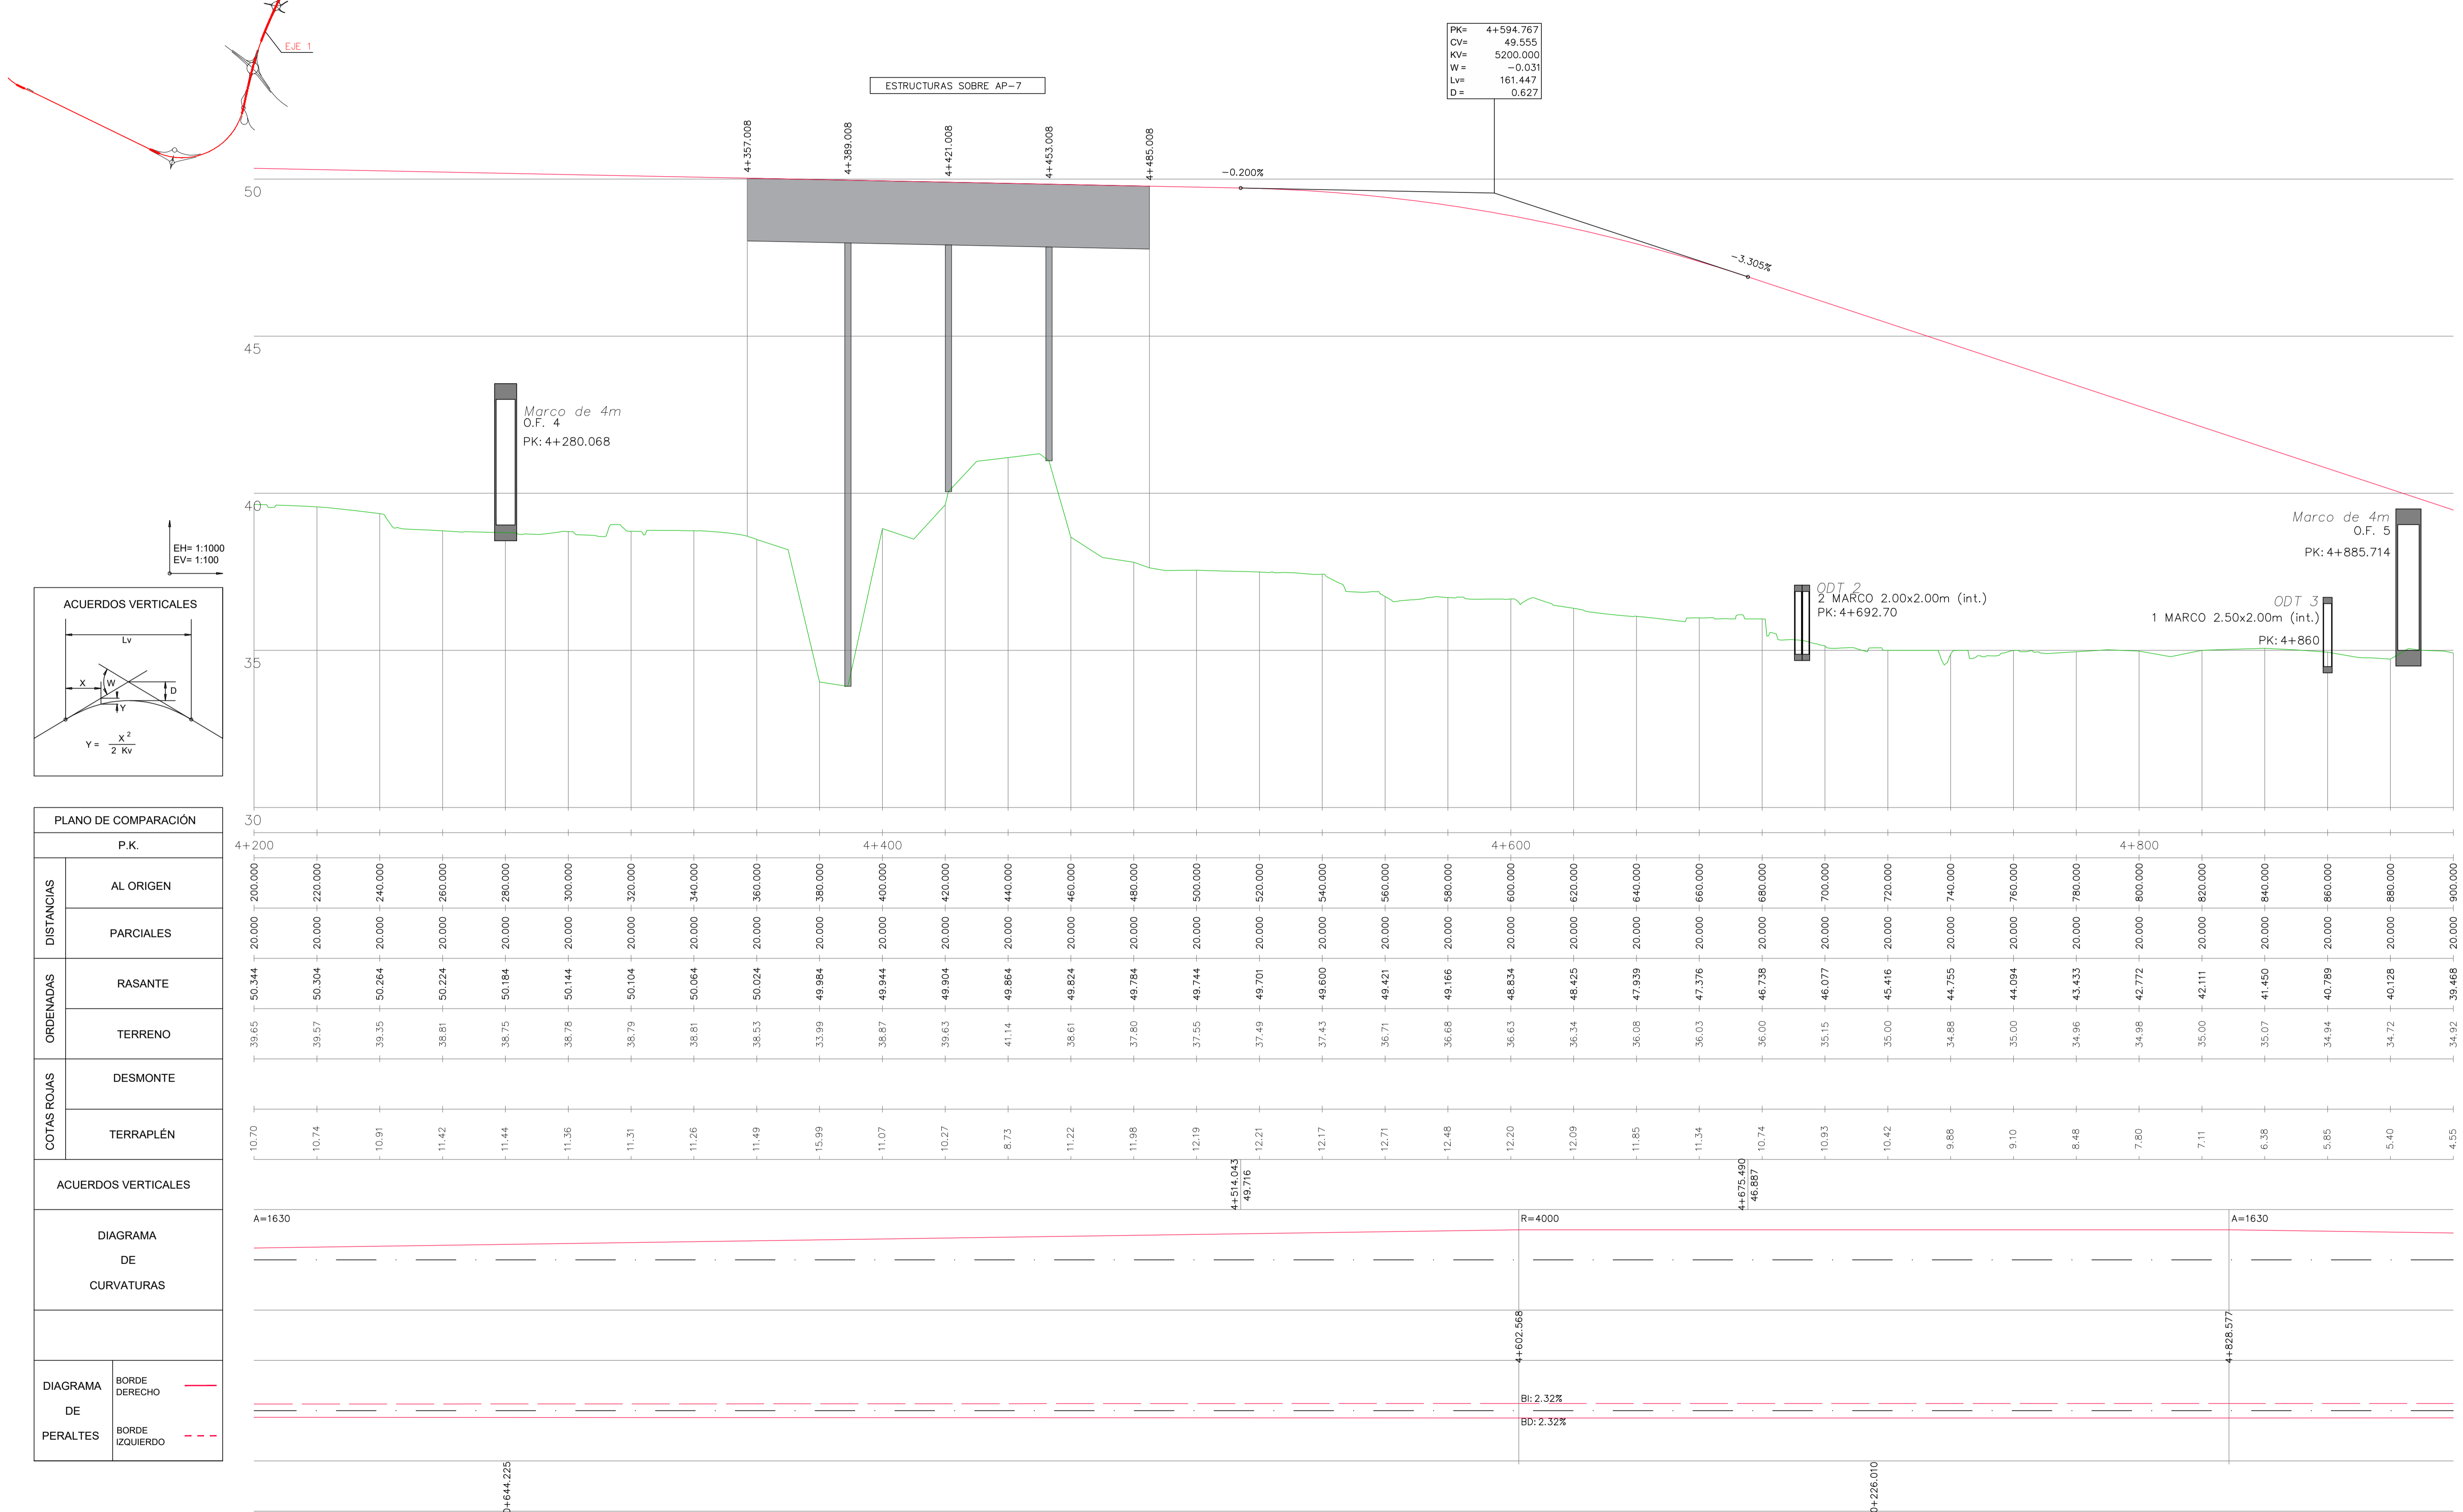

PK= 4+594.767  
CV= 49.555  
KV= 5200.000  
W= -0.031  
Lv= 161.447  
D= 0.627


ESTRUCTURAS SOBRE AP-7

Marco de 4m  
O.F. 4  
PK: 4+280.068

Marco de 4m  
O.F. 5  
PK: 4+885.714

ODT 2  
2 MARCO 2.00x2.00m (int.)  
PK: 4+692.70



ODT 3  
1 MARCO 2.50x2.00m (int.)  
PK: 4+860

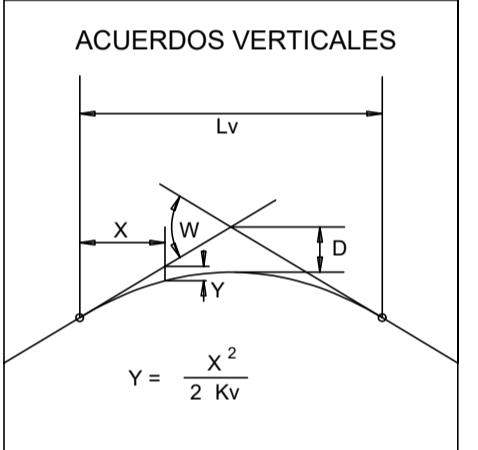

PLANO DE COMPARACIÓN



P.K.		4+200																		4+400																		4+600																		4+800																	
DISTANCIAS	AL ORIGEN	200.000	220.000	240.000	260.000	280.000	300.000	320.000	340.000	360.000	380.000	400.000	420.000	440.000	460.000	480.000	500.000	520.000	540.000	560.000	580.000	600.000	620.000	640.000	660.000	680.000	700.000	720.000	740.000	760.000	780.000	800.000	820.000	840.000	860.000	880.000	900.000																																				
	PARCIALES	20.000	20.000	20.000	20.000	20.000	20.000	20.000	20.000	20.000	20.000	20.000	20.000	20.000	20.000	20.000	20.000	20.000	20.000	20.000	20.000	20.000	20.000	20.000	20.000	20.000	20.000	20.000	20.000	20.000	20.000	20.000	20.000	20.000	20.000	20.000	20.000	20.000	20.000																																		
	TERRENO	39.65	39.57	39.35	38.81	38.75	38.78	38.79	38.81	38.53	33.99	38.87	39.63	41.14	38.61	37.80	37.55	37.49	37.43	36.71	36.68	36.63	36.34	36.08	36.03	36.00	35.15	35.00	34.88	35.00	34.96	34.98	35.00	35.07	34.94	34.72	34.92																																				
	TERRAPLÉN	10.70	10.74	10.91	11.42	11.44	11.36	11.31	11.26	11.49	15.99	11.07	10.27	8.73	11.22	11.98	12.19	12.21	12.17	12.71	12.48	12.20	12.09	11.85	11.34	10.74	10.93	10.42	9.88	9.10	8.48	7.80	7.11	6.38	5.85	5.40	4.55																																				

ACUERDOS VERTICALES

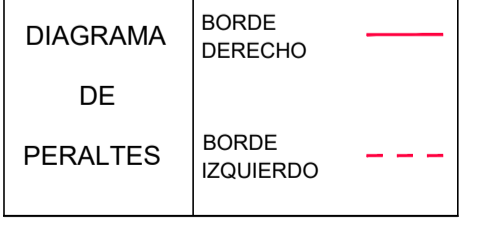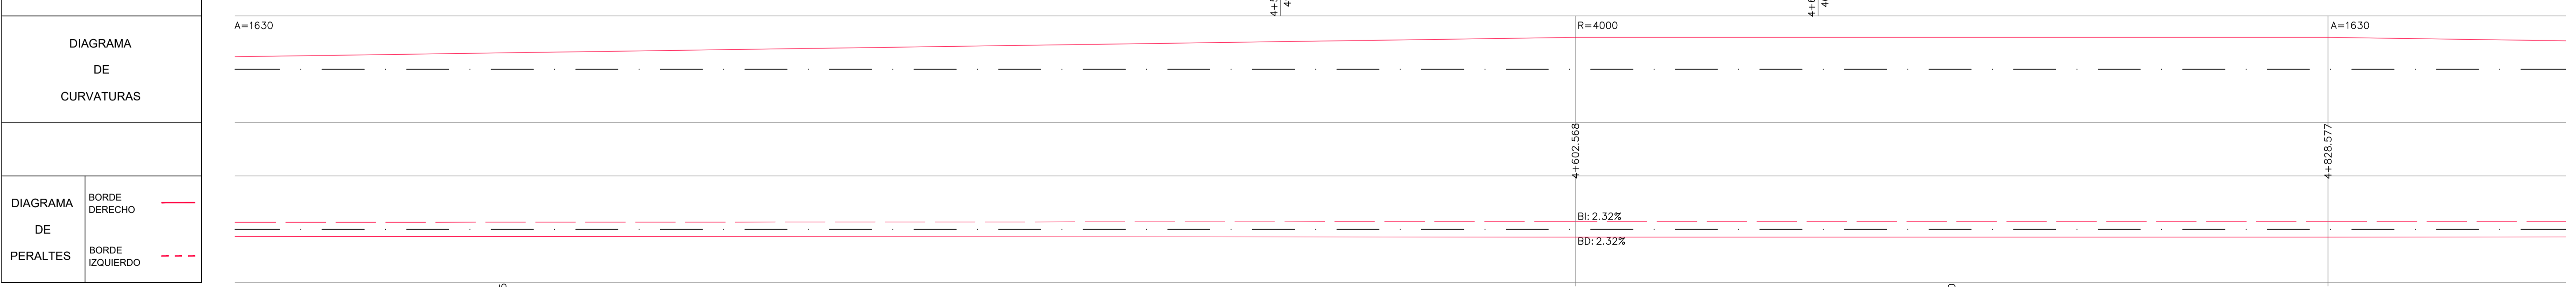


MONO DE EJES  
SIN ESCALA

Ⓝ EJE 1 (HOJA 08 DE 11)

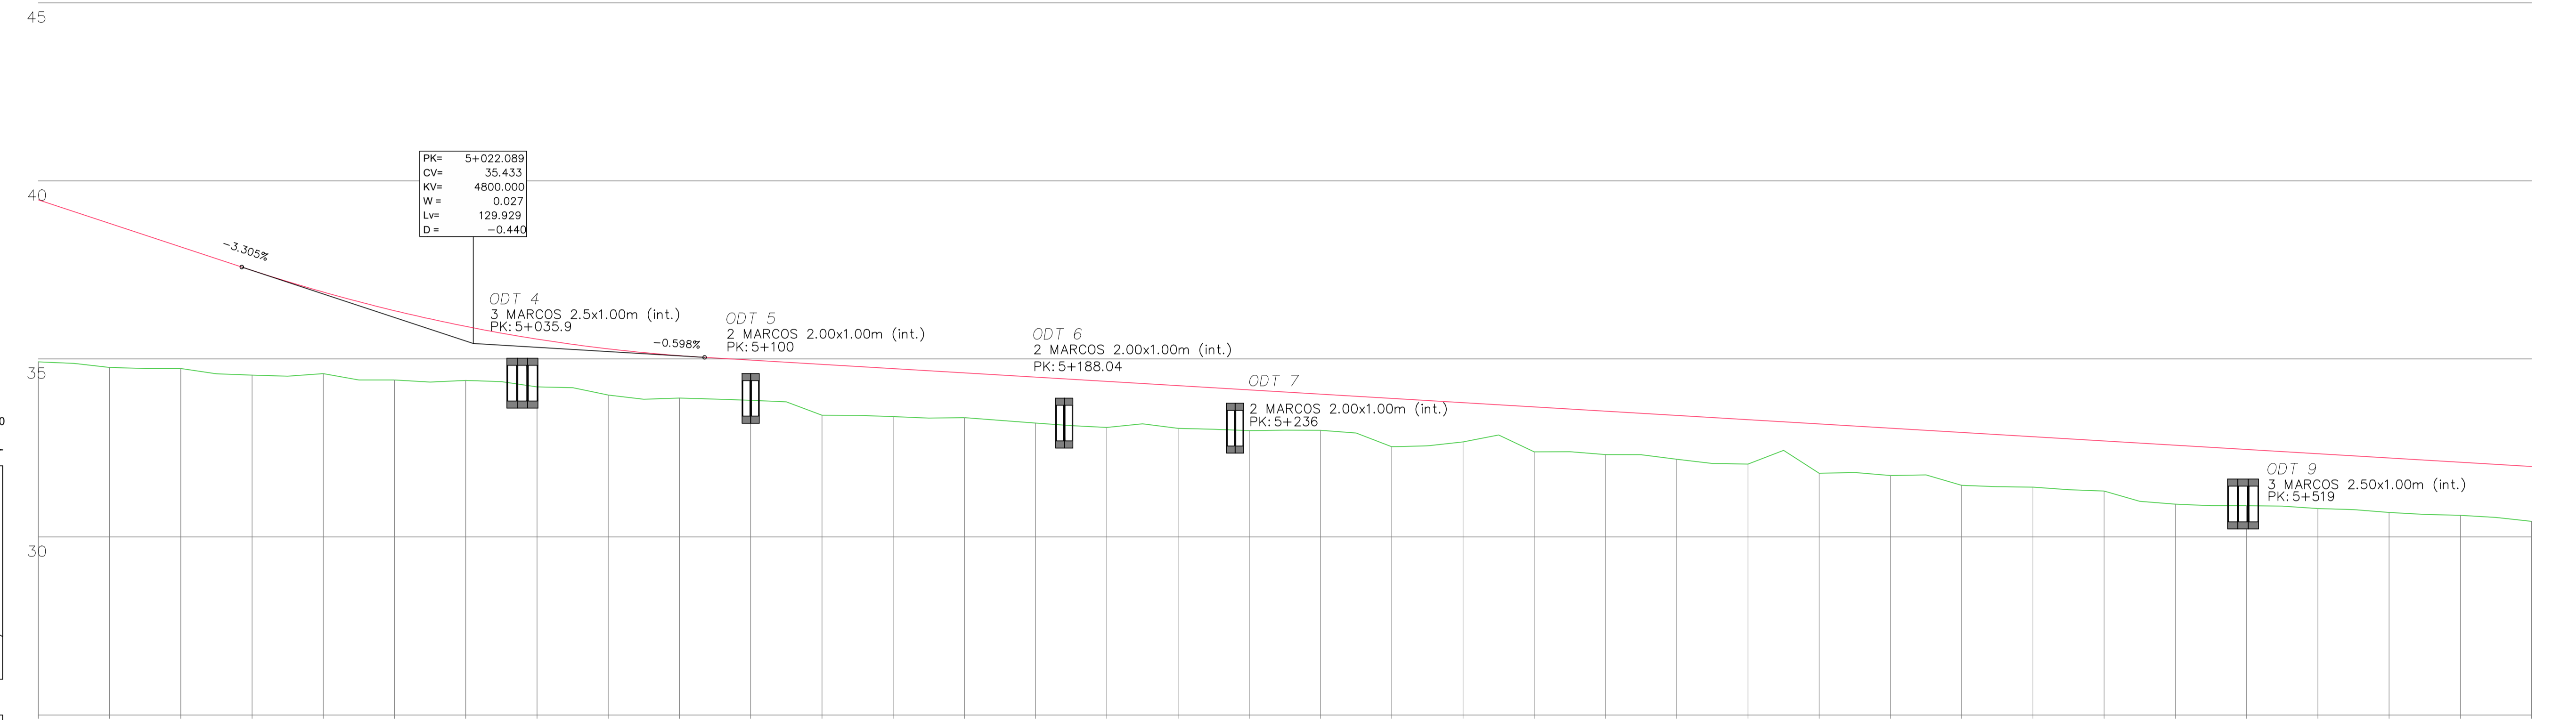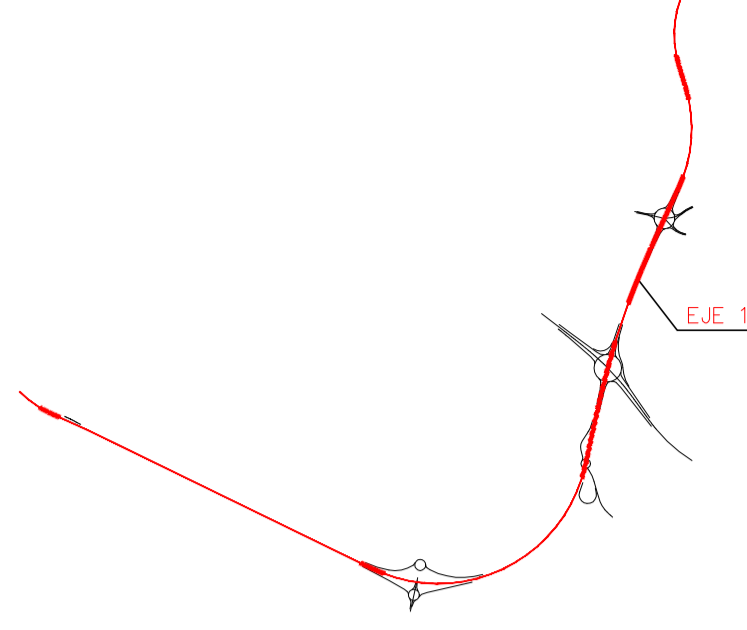



EH= 1:1000  
EV= 1:100

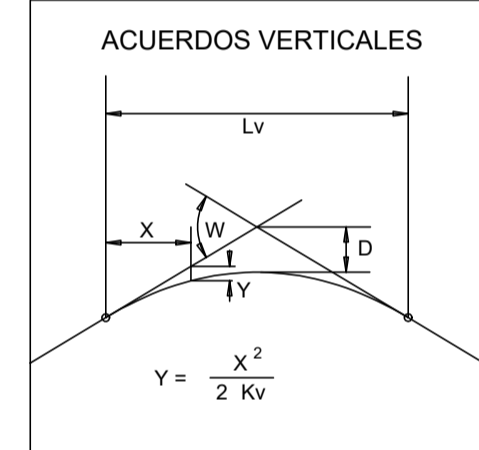


PLANO DE COMPARACIÓN

DISTANCIAS	P.K.	
	AL ORIGEN	PARCIALES
ORDEADAS	RASANTE	TERRENO
COTAS ROJAS	DESMONTE	TERRAPLÉN

ACUERDOS VERTICALES

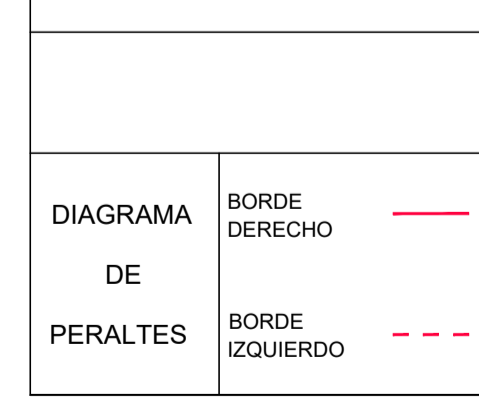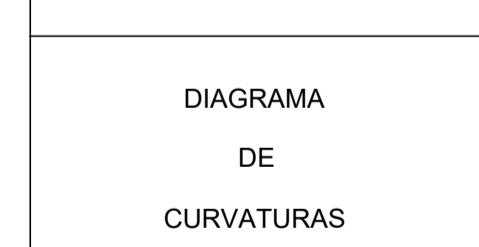



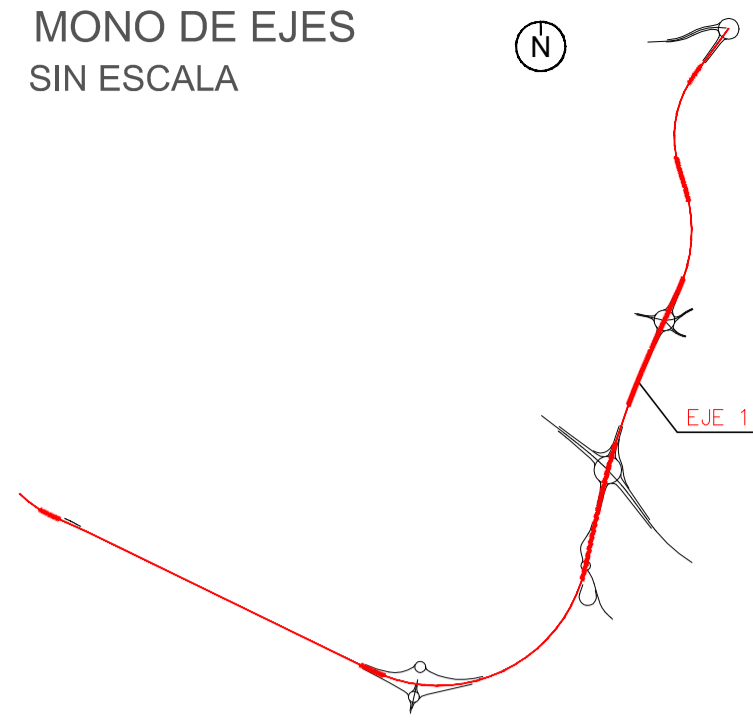

40

35

30

25

20

5+600


5+800

6+000

6+200


300.000

EH= 1:1000  
EV= 1:100

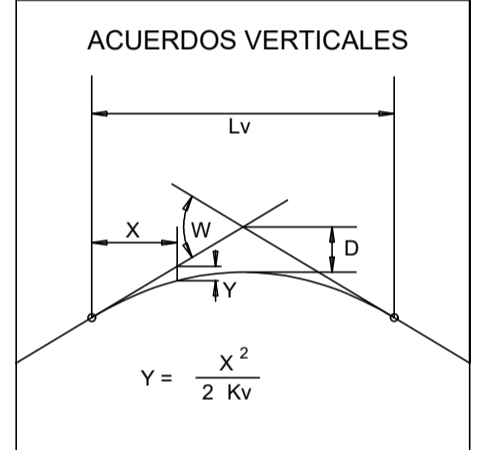




PLANO DE COMPARACIÓN	
P.K.	
DISTANCIAS	AL ORIGEN
	PARCIALES
ORDENADAS	RASANTE
	TERRENO
COTAS ROJAS	DESMONTE
	TERRAPLÉN

600.000	620.000	640.000	660.000	680.000	700.000	720.000	740.000	760.000	780.000	800.000	820.000	840.000	860.000	880.000	900.000	920.000	940.000	960.000	980.000	0.000	20.000	40.000	60.000	80.000	100.000	120.000	140.000	160.000	180.000	200.000	220.000	240.000	260.000	280.000	300.000			
20.000	20.000	20.000	20.000	20.000	20.000	20.000	20.000	20.000	20.000	20.000	20.000	20.000	20.000	20.000	20.000	20.000	20.000	20.000	20.000	20.000	20.000	20.000	20.000	20.000	20.000	20.000	20.000	20.000	20.000	20.000	20.000	20.000	20.000	20.000	20.000	20.000	20.000	20.000
31.977	31.858	31.738	31.619	31.499	31.379	31.260	31.140	31.021	30.901	30.782	30.662	30.542	30.423	30.303	30.184	30.064	29.944	29.825	29.705	29.586	29.466	29.347	29.227	29.107	28.988	28.868	28.749	28.629	28.509	28.390	28.270	28.151	28.031	27.912	27.792			
30.44	30.59	30.36	30.13	29.65	29.53	29.24	29.27	29.29	28.76	28.81	28.67	28.59	28.60	28.62	28.66	28.13	28.07	27.98	27.92	27.86	27.77	27.74	28.00	27.47	27.43	27.45	27.46	27.38	27.23	27.03	27.00	26.73	26.22	26.72	26.96			
1.54	1.27	1.38	1.49	1.85	1.85	2.02	1.87	1.73	2.14	1.97	1.99	1.95	1.82	1.69	1.52	1.93	1.87	1.85	1.79	1.72	1.70	1.61	1.23	1.64	1.55	1.42	1.29	1.25	1.28	1.36	1.27	1.42	1.81	1.19	0.83			

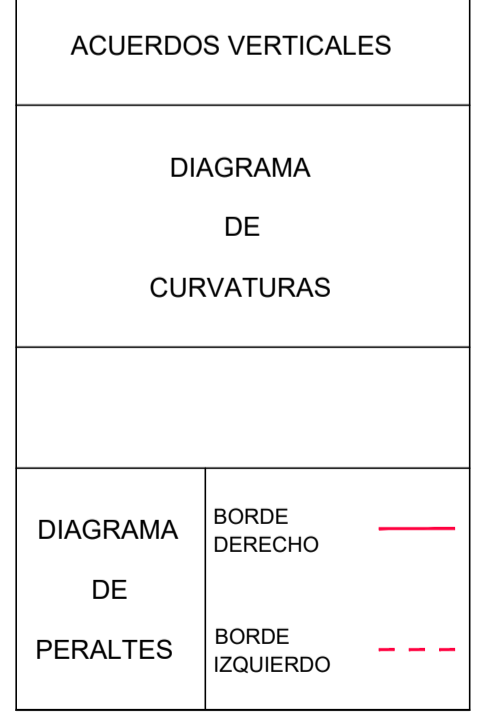

MONO DE EJES  
SIN ESCALA


Ⓝ EJE 1 (HOJA 10 DE 11)

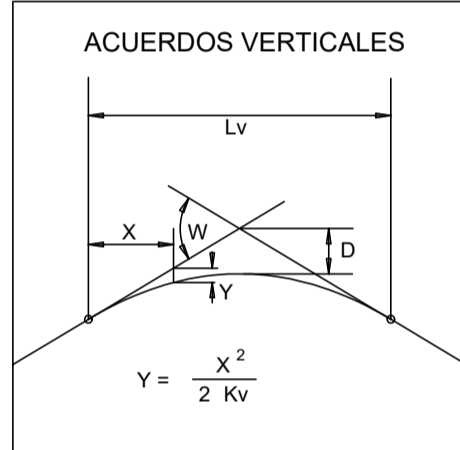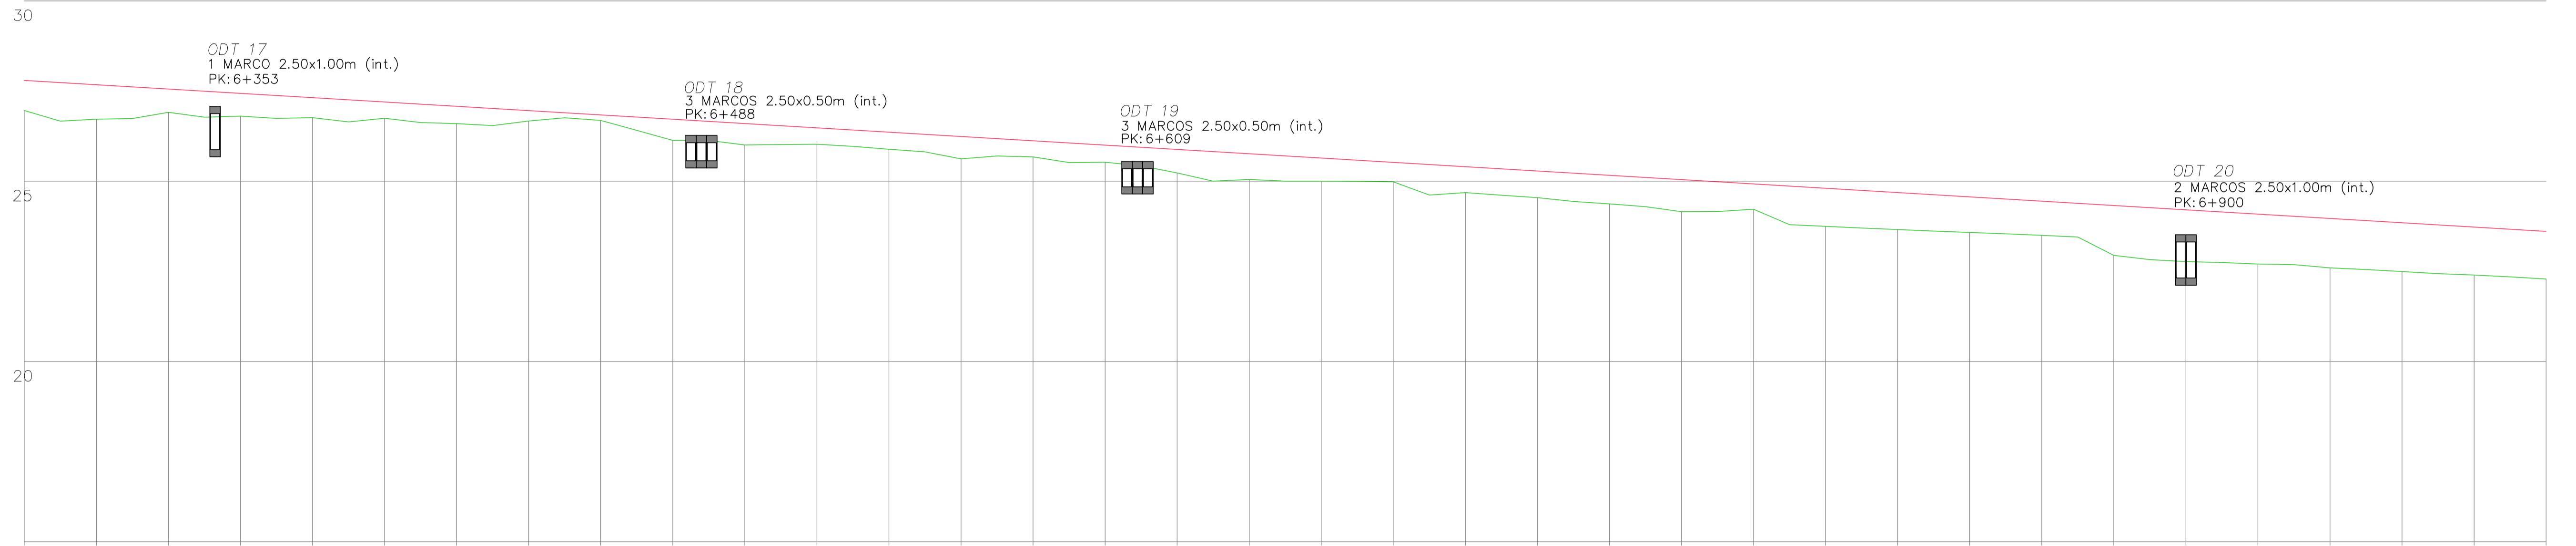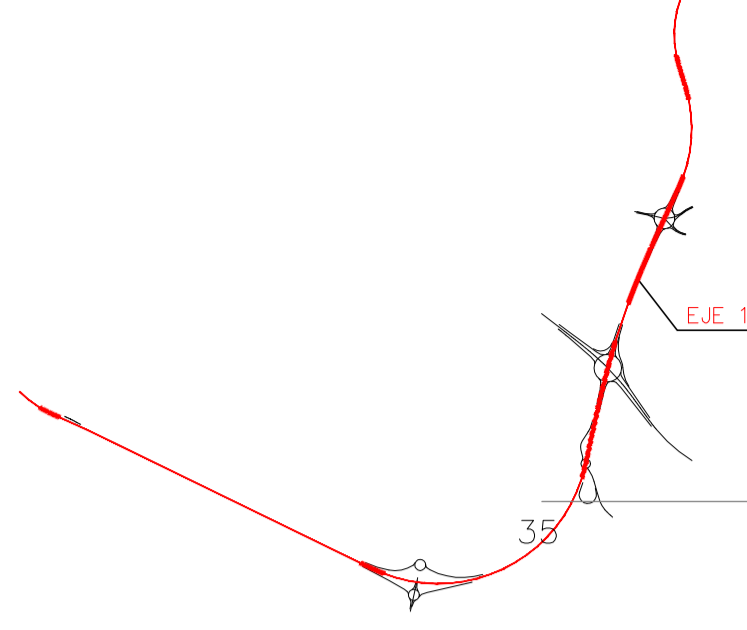

PLANO DE COMPARACIÓN

P.K.		6+400																										6+600																										6+800																										7+000	
DISTANCIAS	AL ORIGEN	300.000	320.000	340.000	360.000	380.000	400.000	420.000	440.000	460.000	480.000	500.000	520.000	540.000	560.000	580.000	600.000	620.000	640.000	660.000	680.000	700.000	720.000	740.000	760.000	780.000	800.000	820.000	840.000	860.000	880.000	900.000	920.000	940.000	960.000	980.000	0.000	
	PARCIALES	20.000	20.000	20.000	20.000	20.000	20.000	20.000	20.000	20.000	20.000	20.000	20.000	20.000	20.000	20.000	20.000	20.000	20.000	20.000	20.000	20.000	20.000	20.000	20.000	20.000	20.000	20.000	20.000	20.000	20.000	20.000	20.000	20.000	20.000	20.000	20.000	
ORDENADAS	RASANTE	27.792	27.672	27.553	27.433	27.314	27.194	27.074	26.955	26.835	26.716	26.596	26.477	26.357	26.237	26.118	25.998	25.879	25.759	25.639	25.520	25.400	25.281	25.161	25.042	24.922	24.802	24.683	24.563	24.444	24.324	24.205	24.085	23.965	23.846	23.726	23.607	
	TERRENO	26.936	26.72	26.91	26.80	26.76	26.74	26.59	26.67	26.68	26.13	26.00	26.02	25.88	25.62	25.67	25.52	25.23	25.05	25.00	24.98	24.68	24.54	24.37	24.15	24.22	23.75	23.65	23.58	23.50	22.94	22.77	22.70	22.60	22.49	22.40	22.29	
COTAS ROJAS	DESMONTE	
	TERRAPLÉN	0.63	0.96	0.64	0.63	0.56	0.45	0.48	0.29	0.15	0.59	0.60	0.45	0.47	0.62	0.45	0.48	0.65	0.71	0.64	0.54	0.72	0.74	0.79	0.89	0.70	1.06	1.03	0.99	0.95	1.38	1.44	1.38	1.37	1.35	1.33	1.32	


ACUERDOS VERTICALES

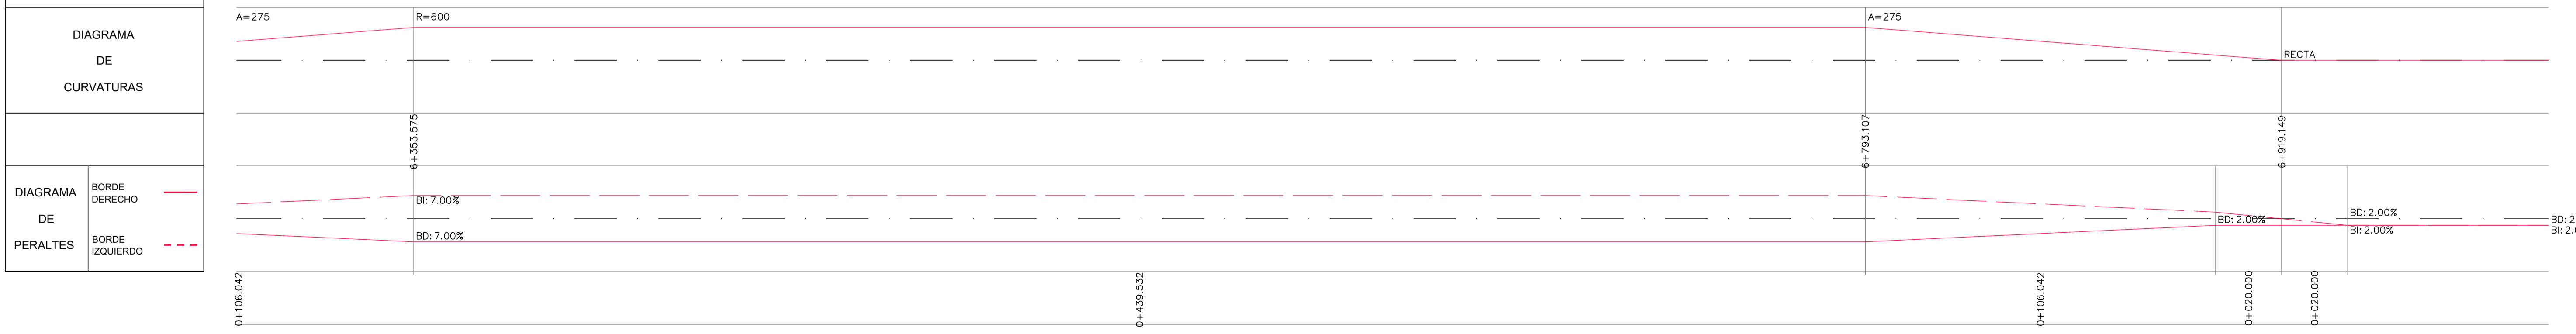



MONO DE EJES  
SIN ESCALA

(N)

EJE 1 (HOJA 11 DE 11)

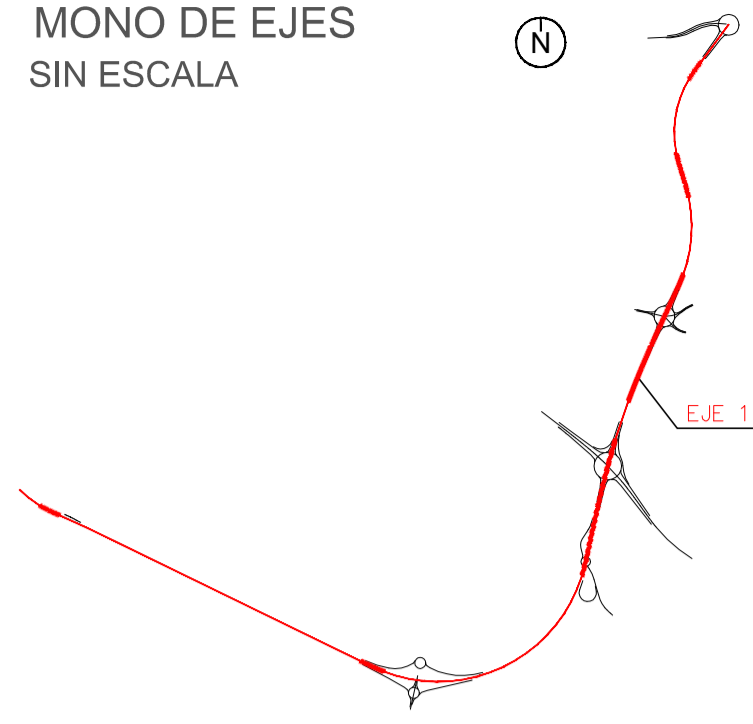




EH= 1:1000  
EV= 1:100

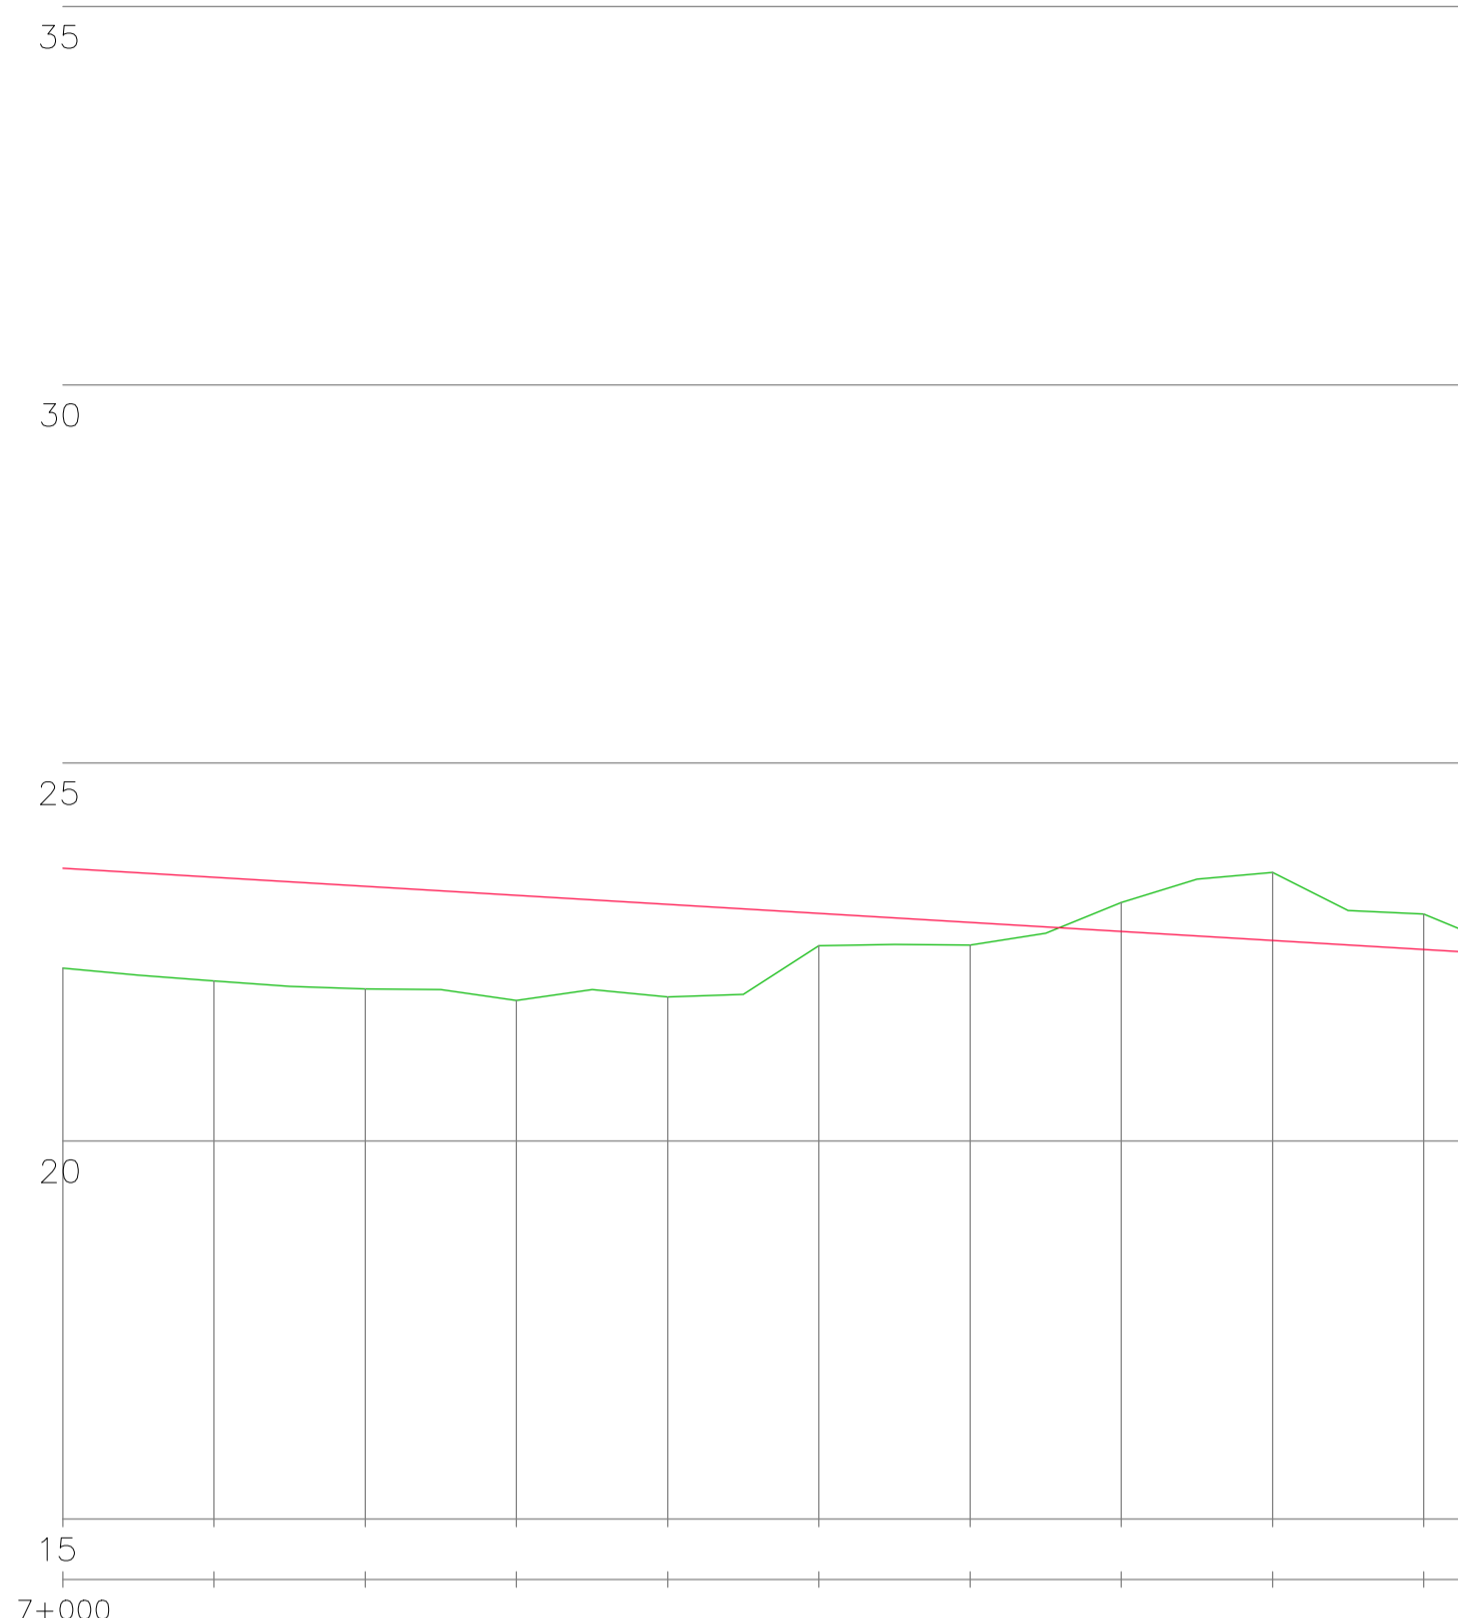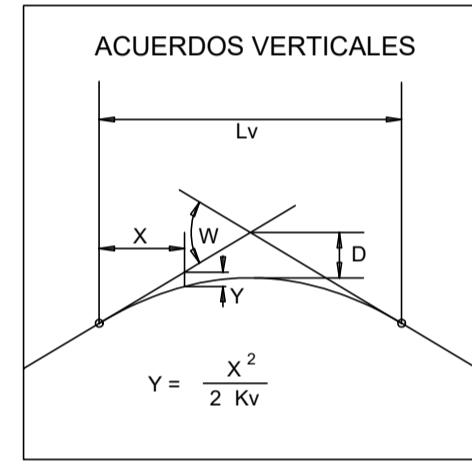

PLANO DE COMPARACIÓN



ACUERDOS VERTICALES

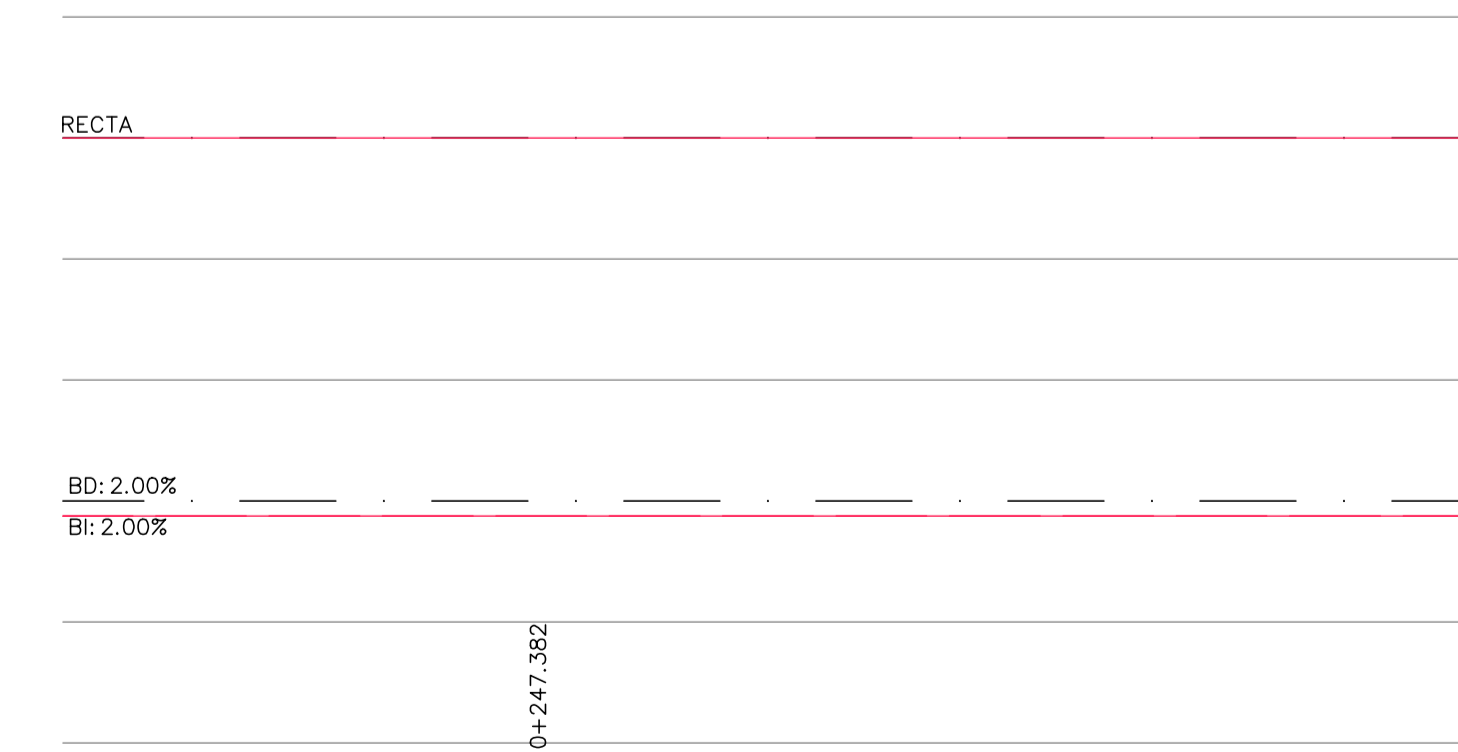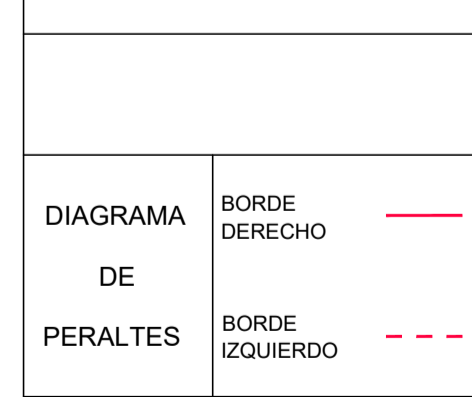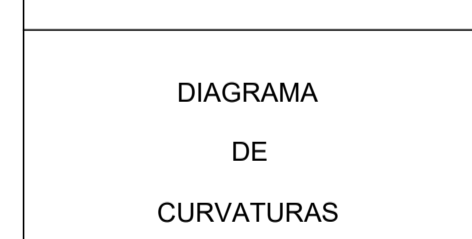




**EJE 2**

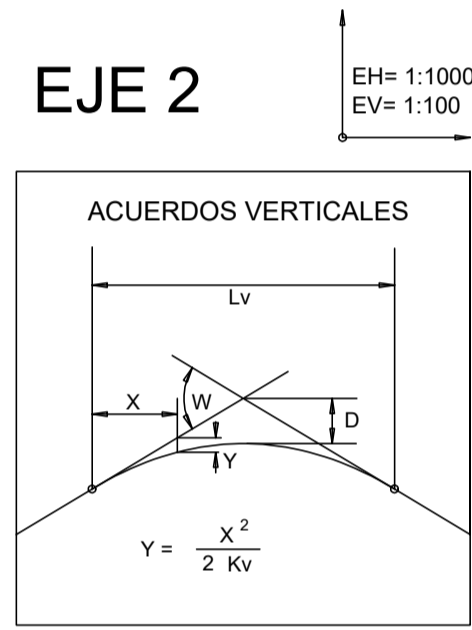


PLANO DE COMPARACIÓN

P.K.	
DISTANCIAS	AL ORIGEN
	PARCIALES
ORDENADAS	RASANTE
	TERRENO
COTAS ROJAS	DESMONTE
	TERRAPLÉN

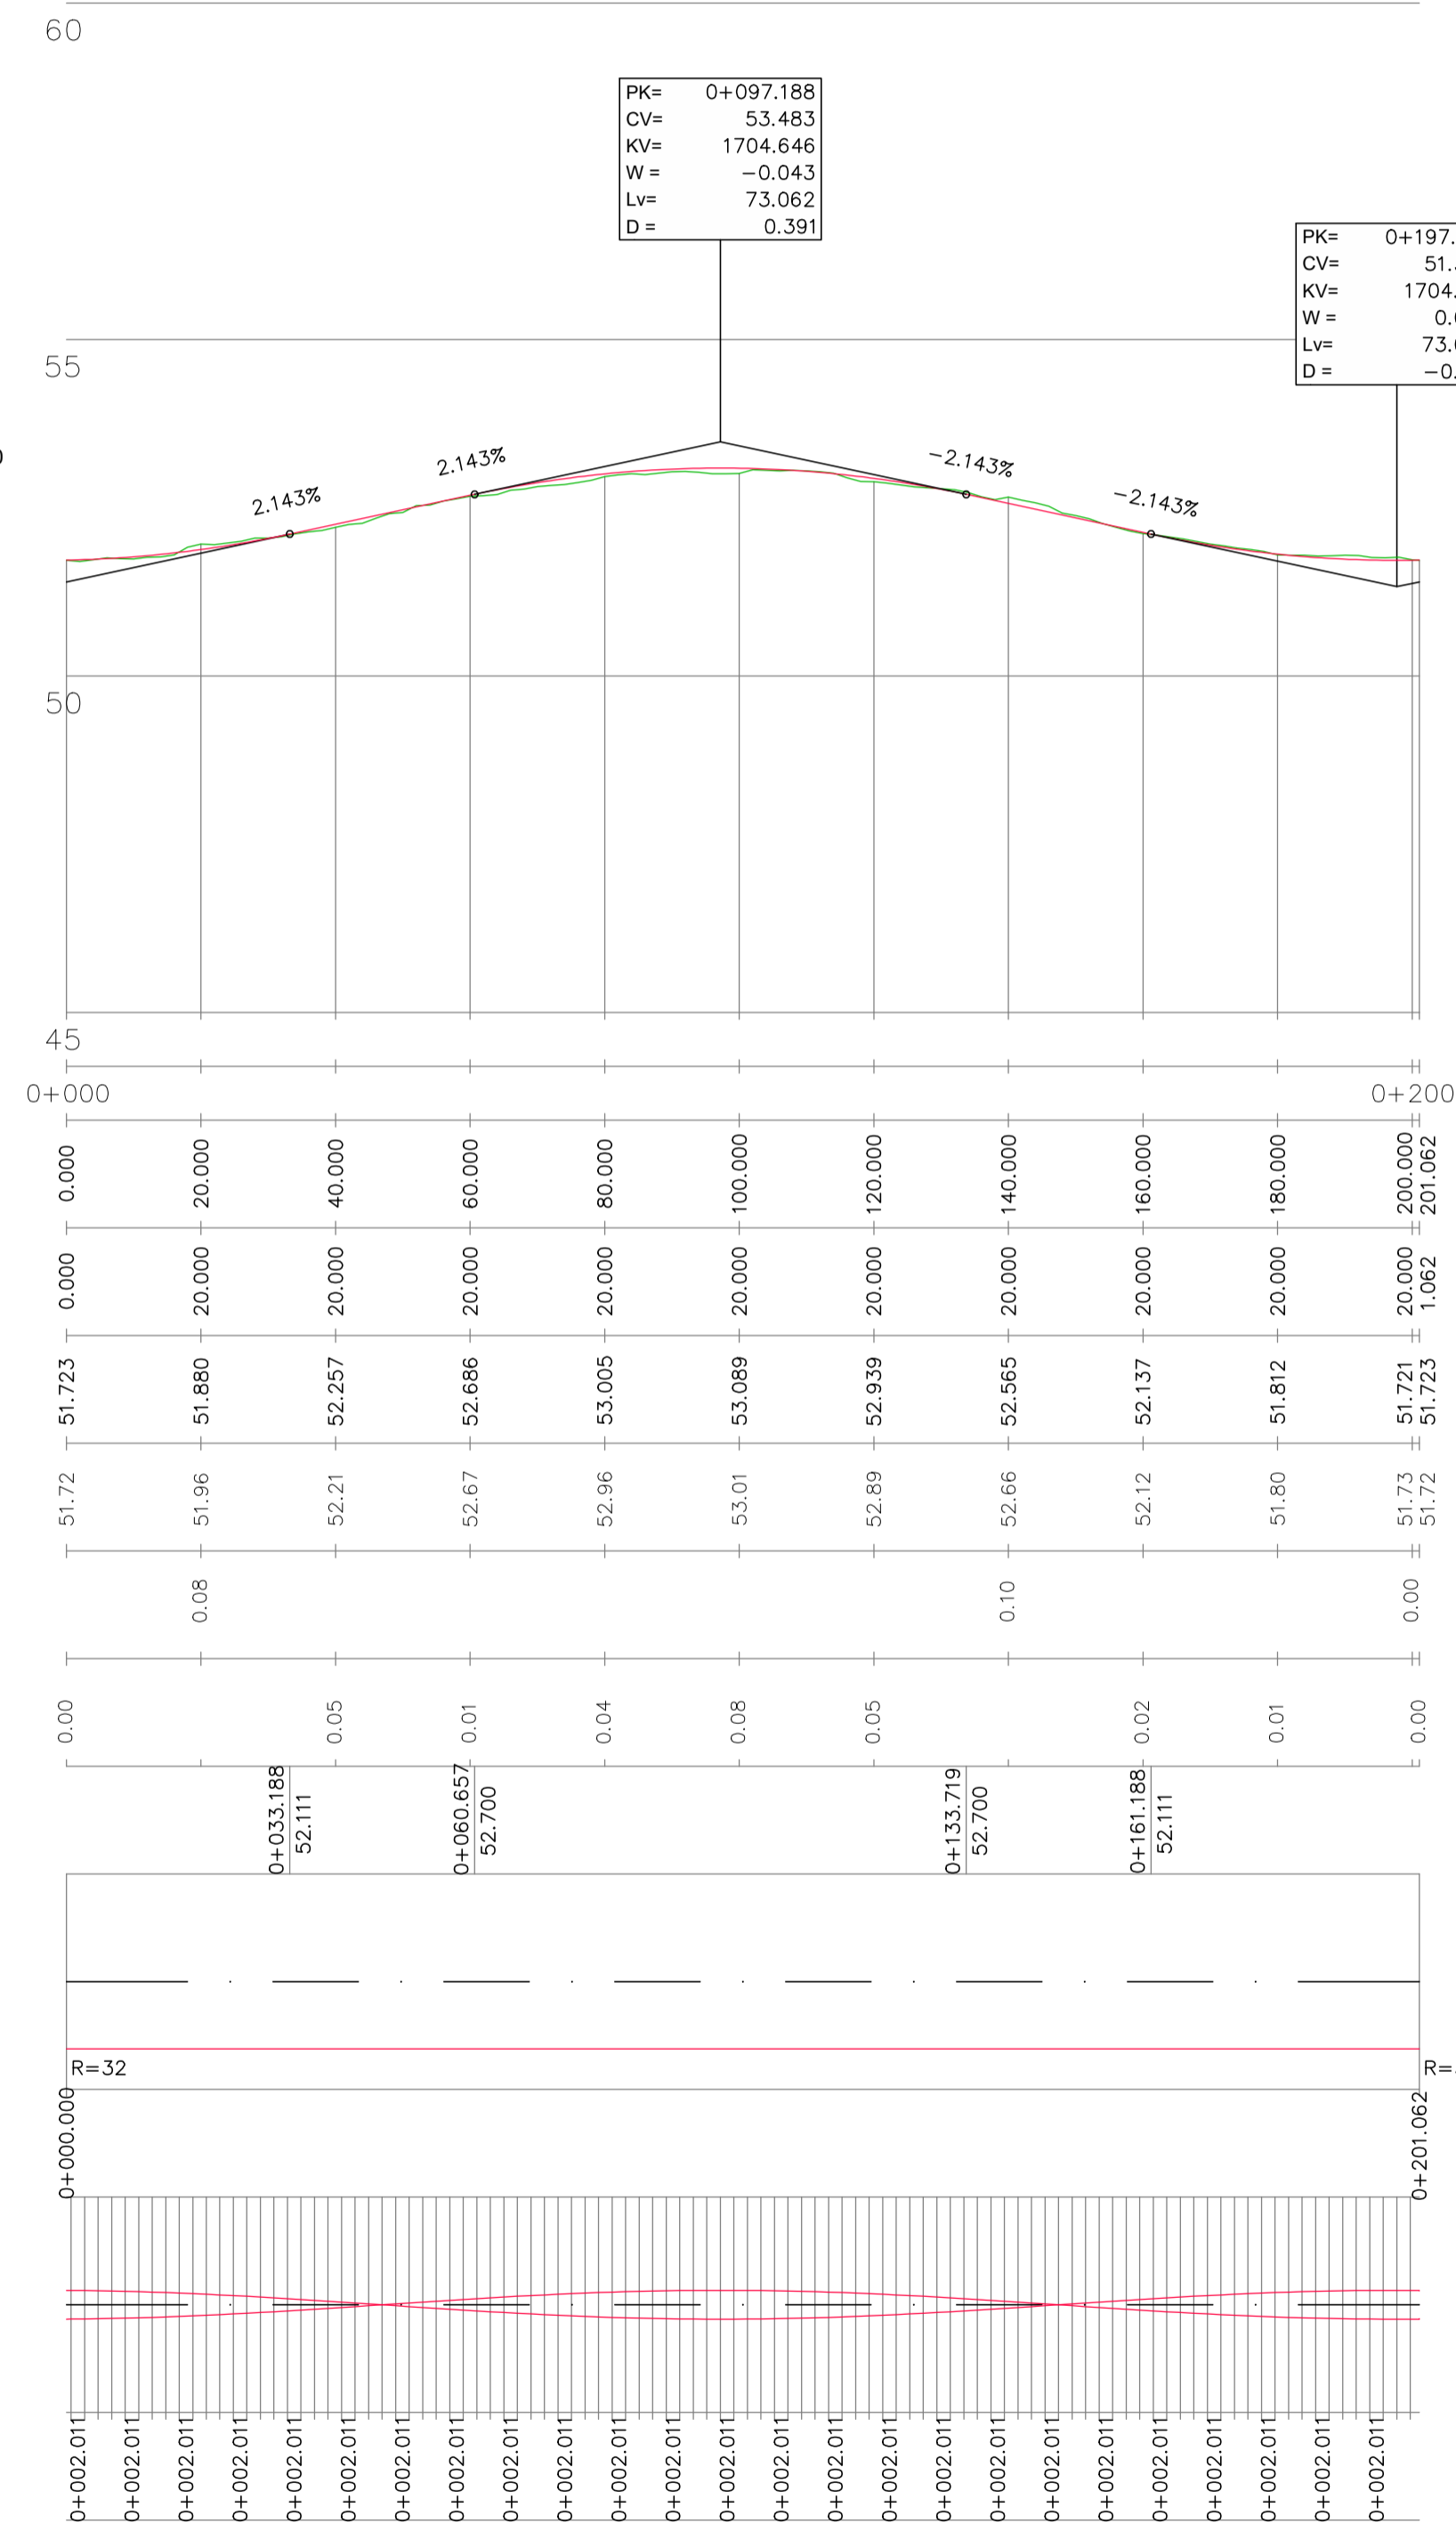


**EJE 3**

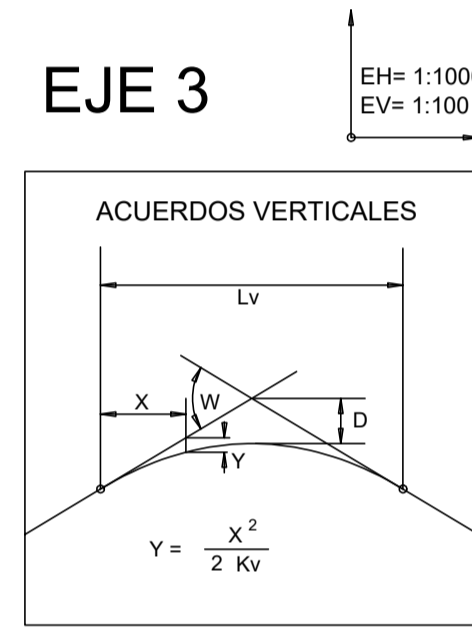



PLANO DE COMPARACIÓN


P.K.	
DISTANCIAS	AL ORIGEN
	PARCIALES
ORDENADAS	RASANTE
	TERRENO
COTAS ROJAS	DESMONTE
	TERRAPLÉN

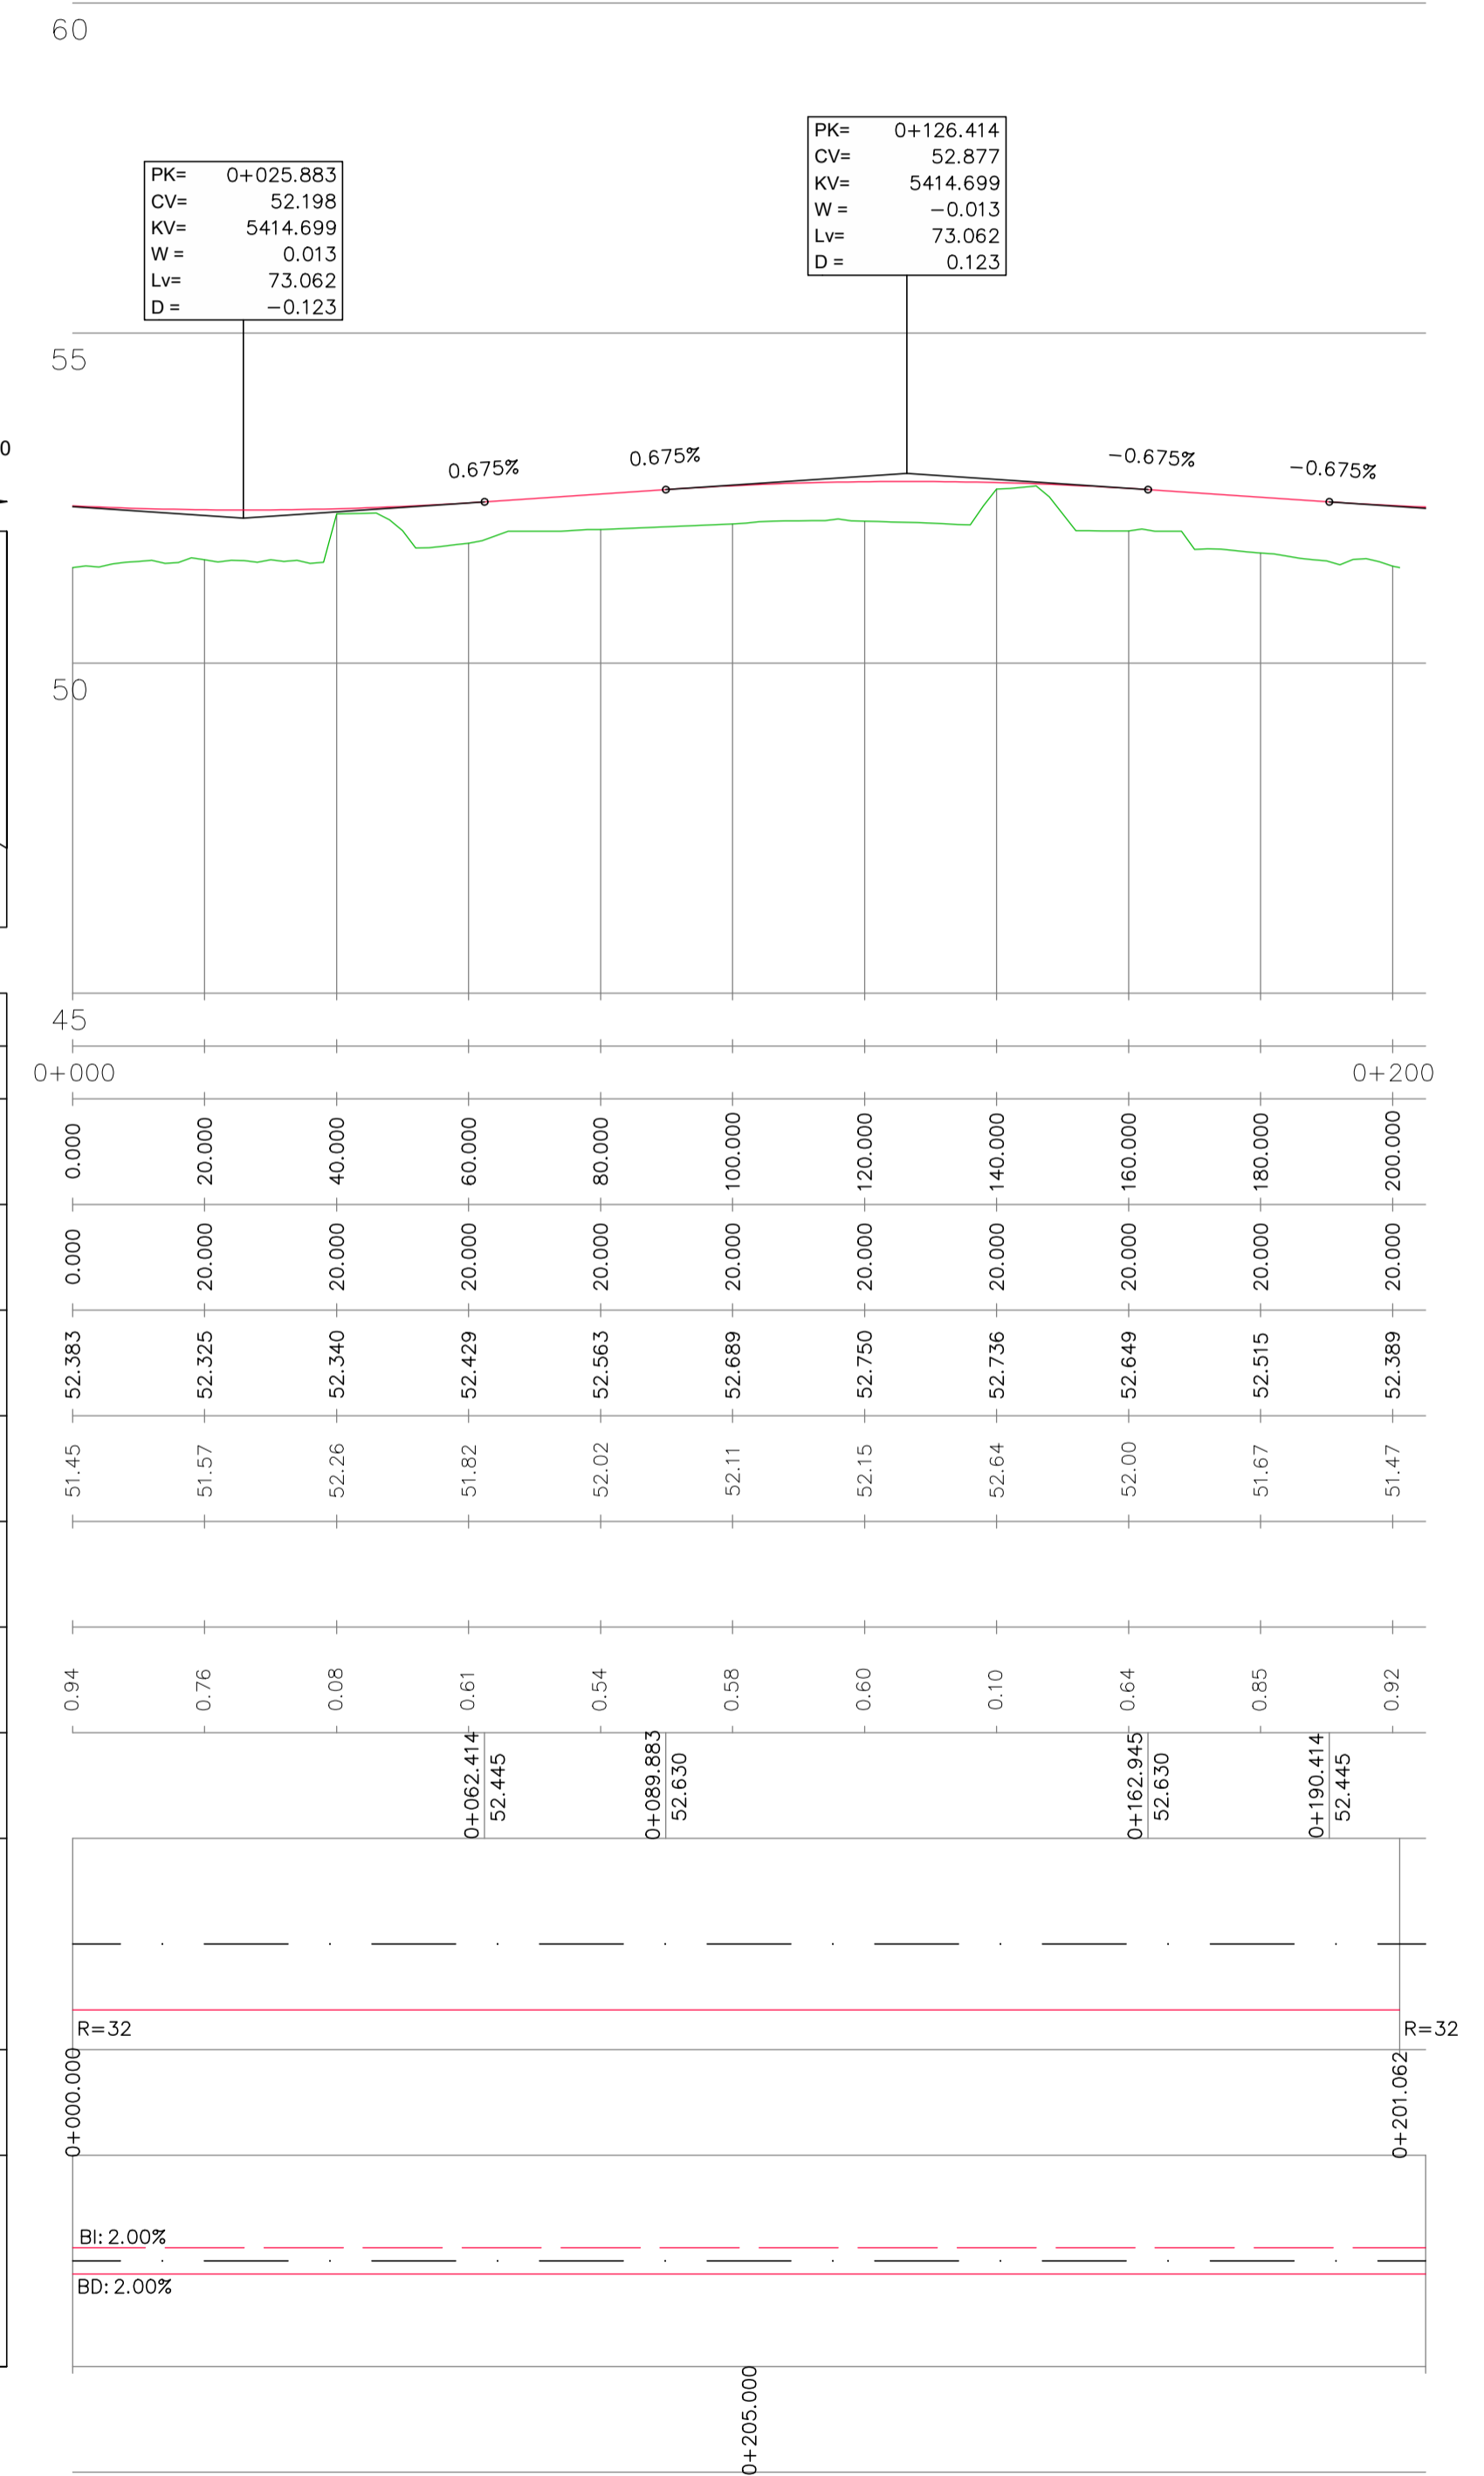




EJE 4 (HOJA 01 DE 01)

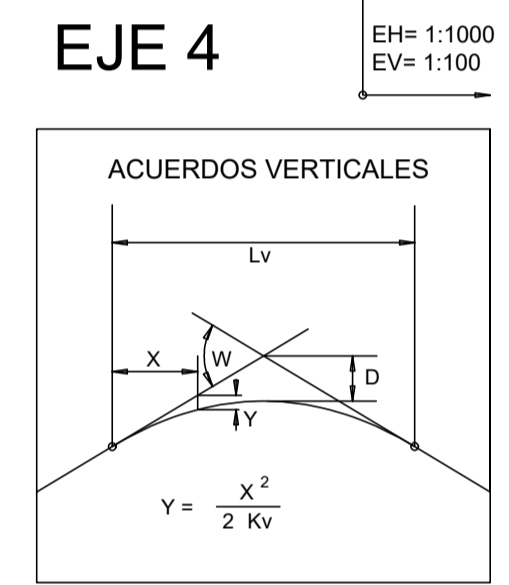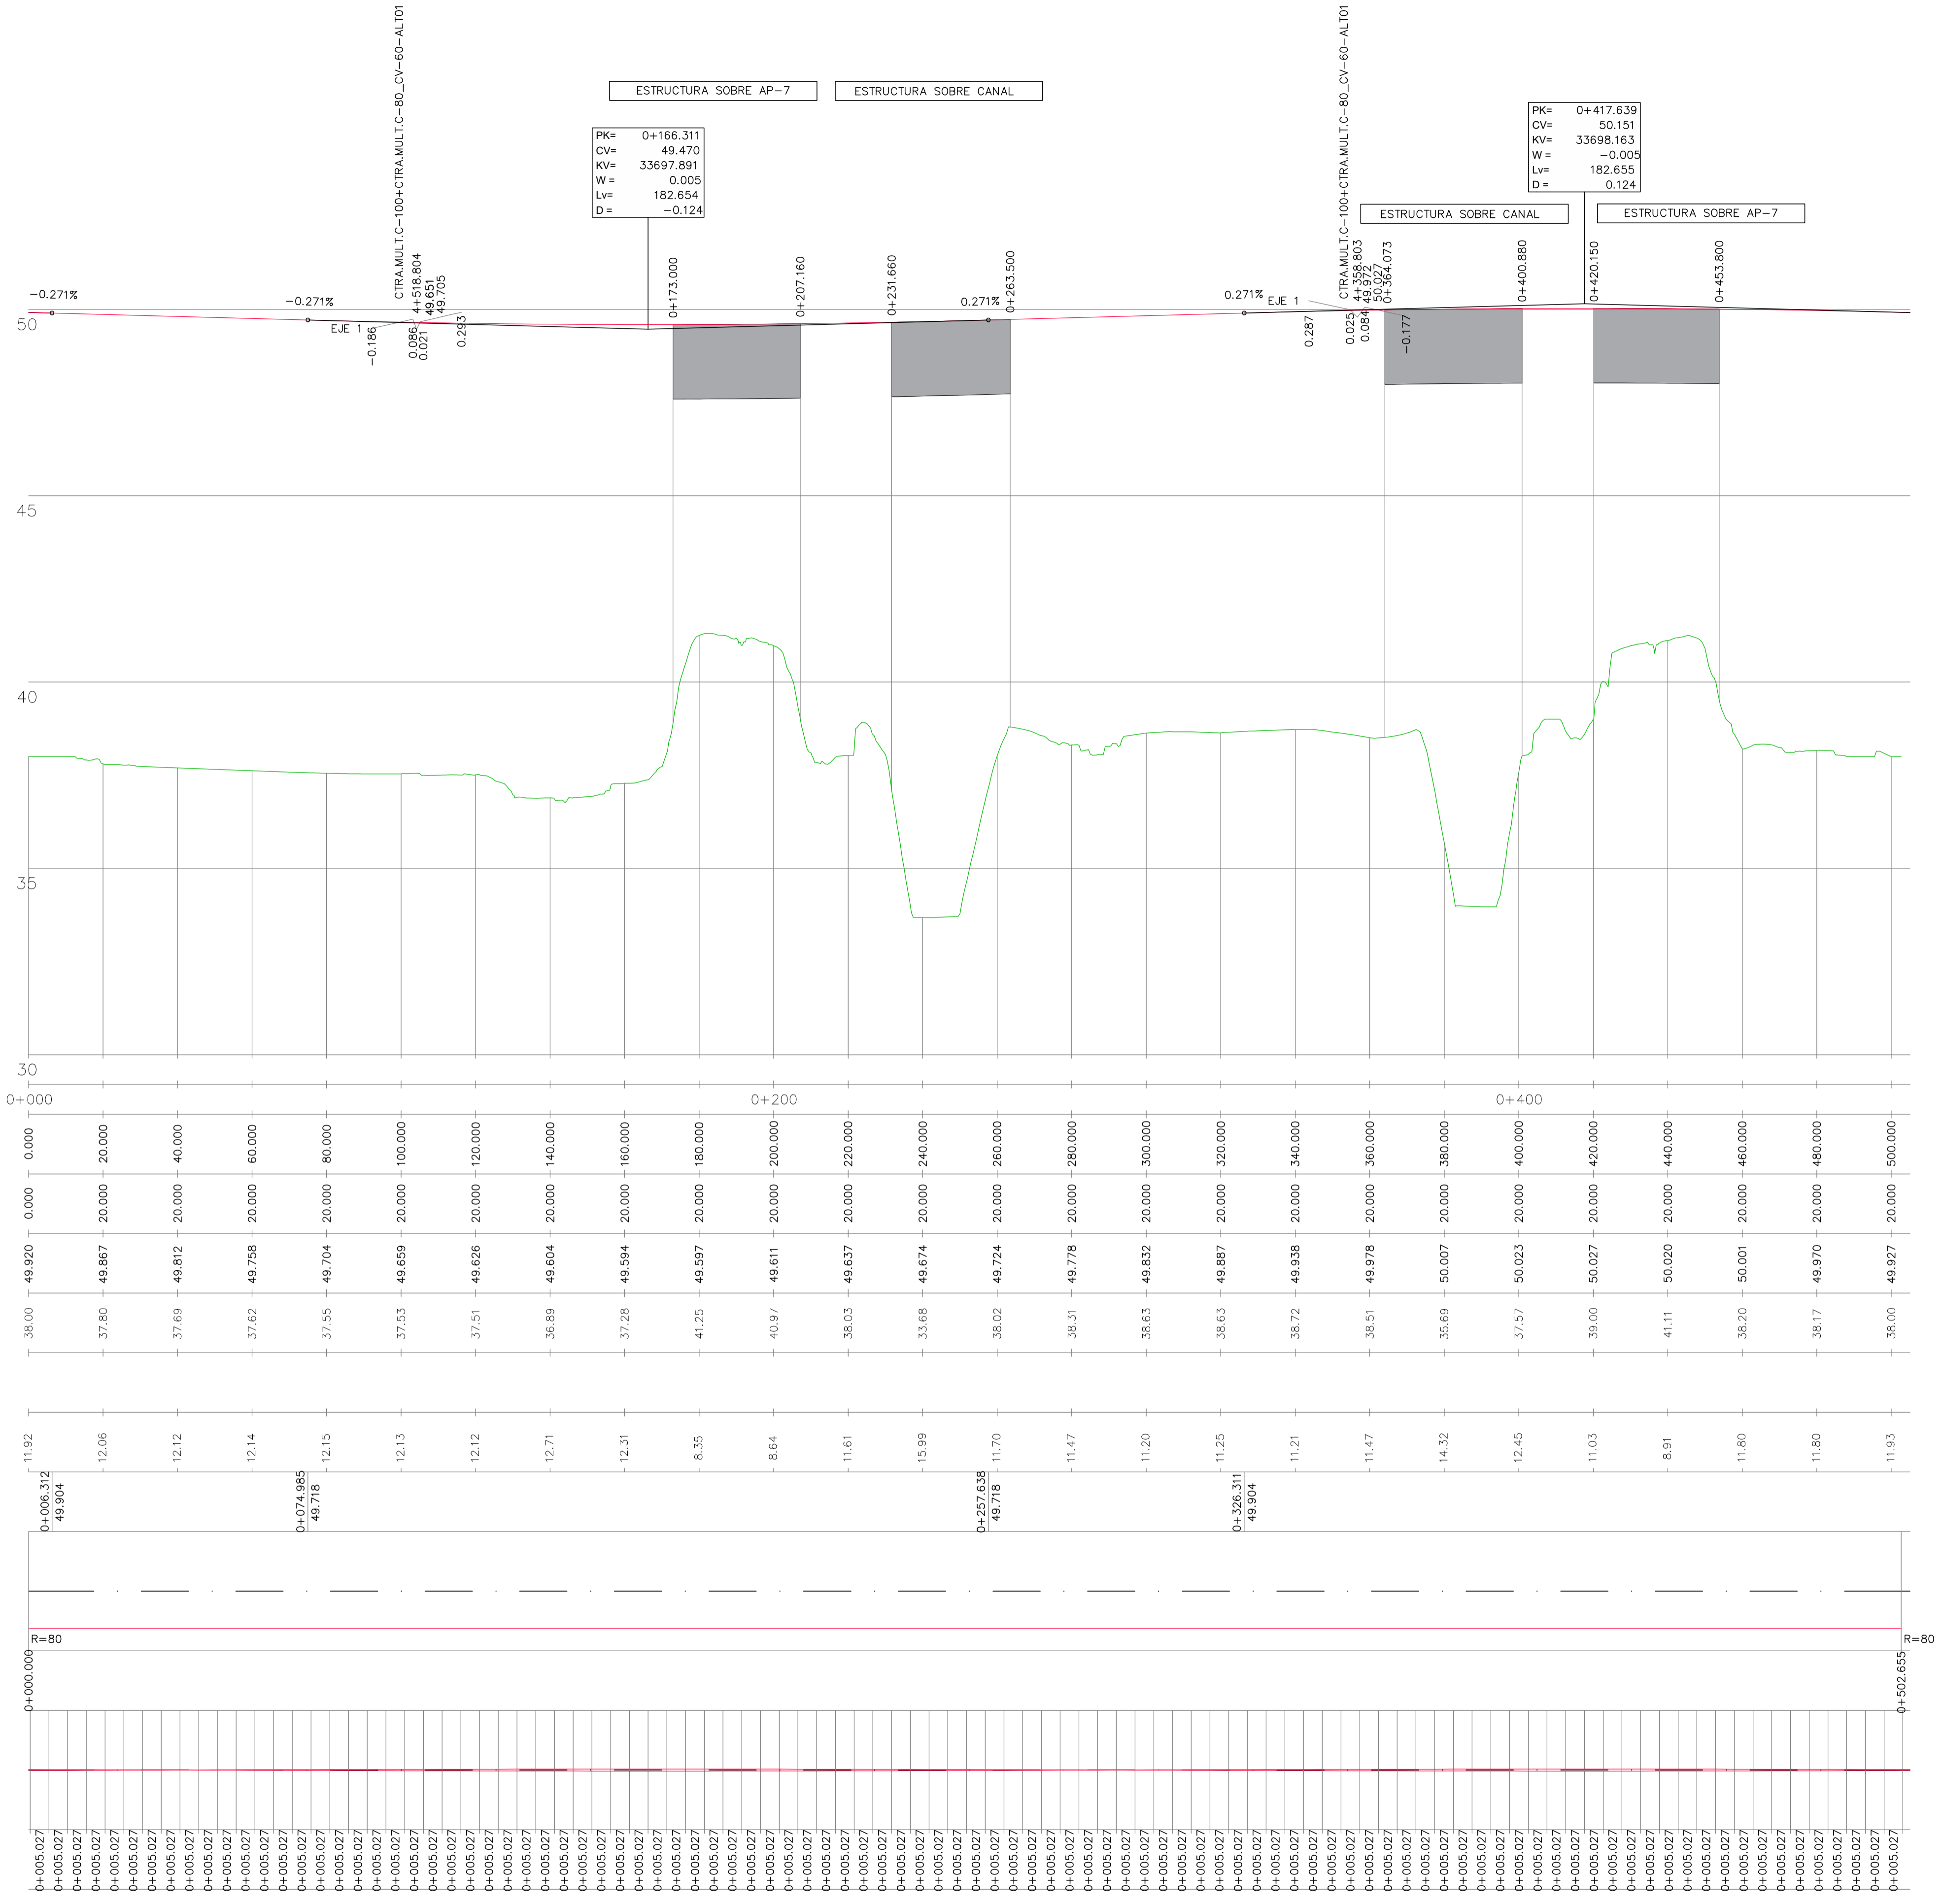

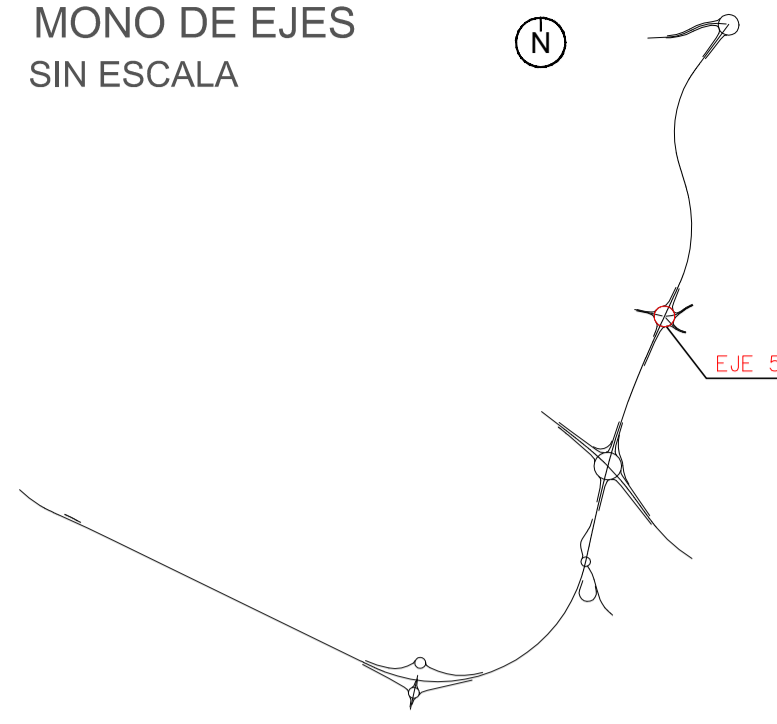


EJE 5

EH= 1:1000  
EV= 1:100

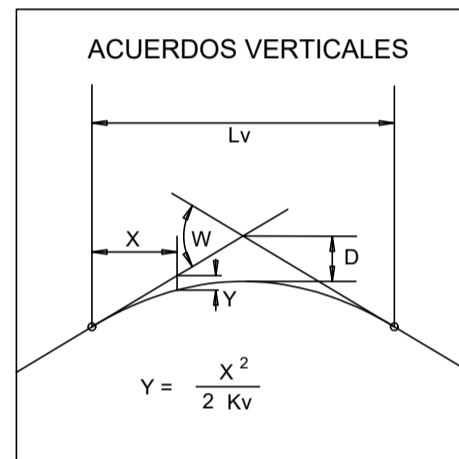

PLANO DE COMPARACIÓN	
P.K.	
DISTANCIAS	AL ORIGEN
	PARCIALES
ORDENADAS	RASANTE
	TERRENO
COTAS ROJAS	DESMONTE
	TERRAPLÉN
ACUERDOS VERTICALES	
DIAGRAMA DE CURVATURAS	
DIAGRAMA DE PERALTES	BORDE DERECHO
	BORDE IZQUIERDO

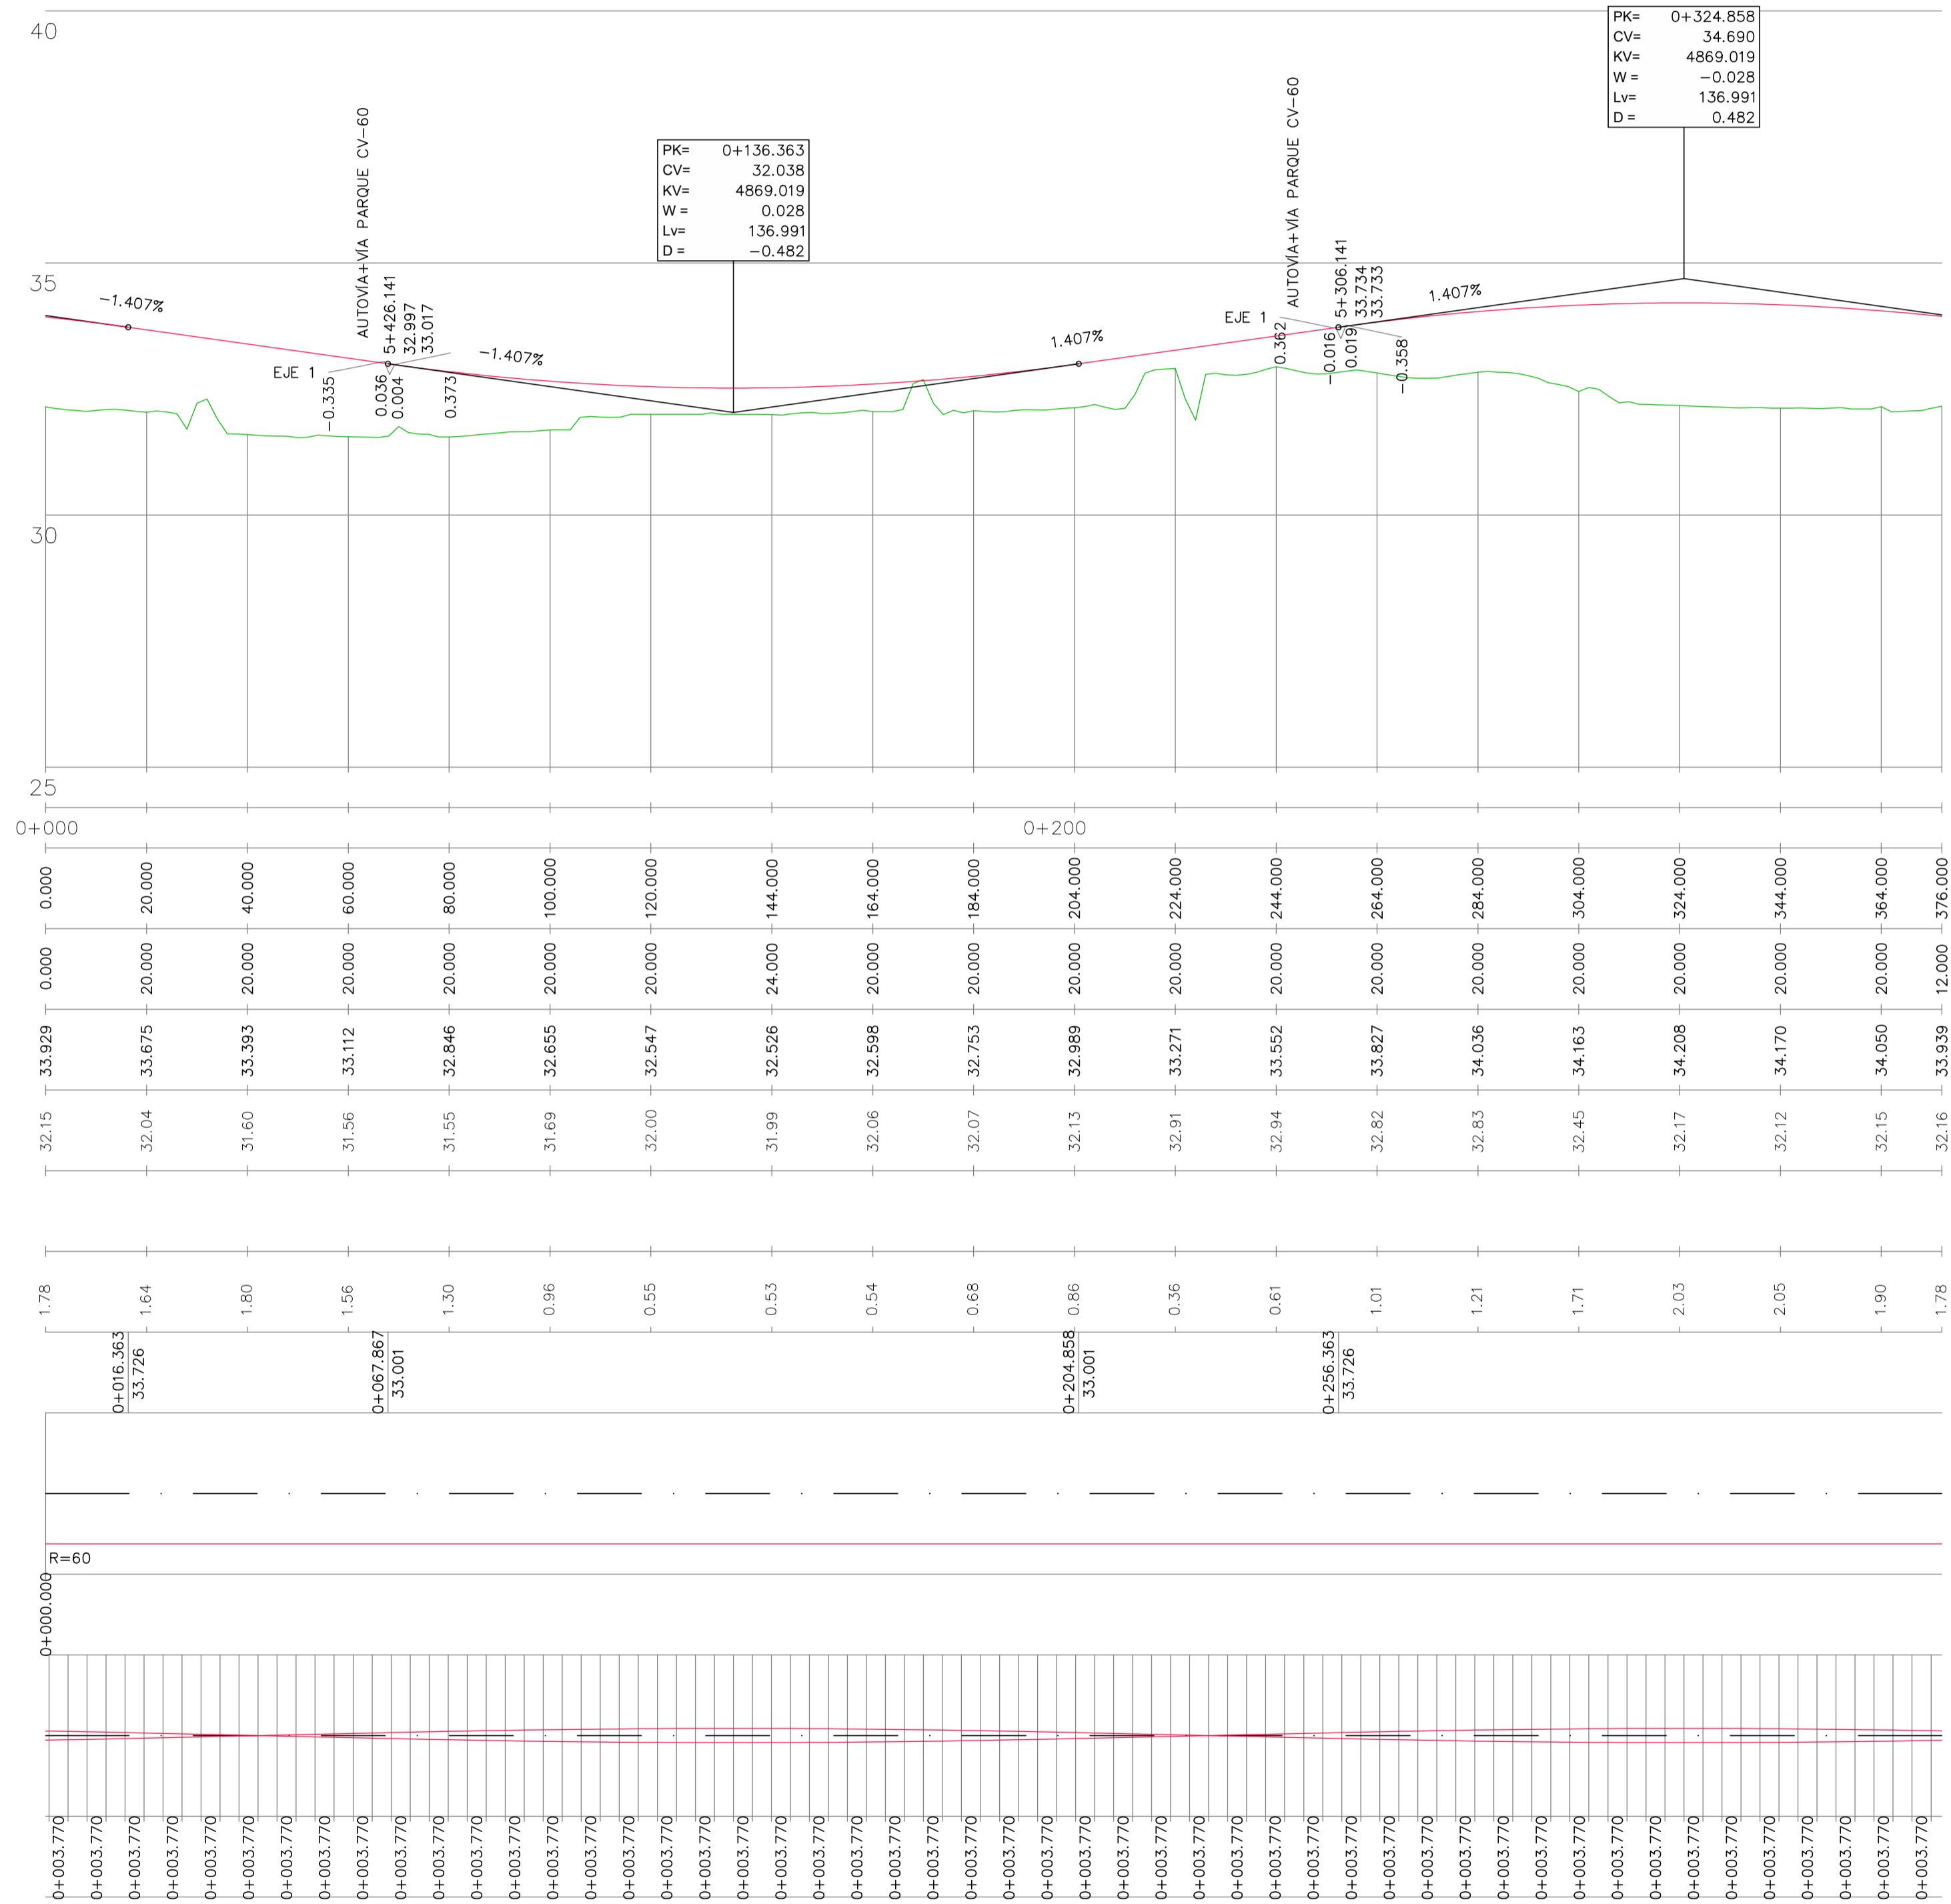


PK= 0+324.858  
CV= 34.690  
KV= 4869.019  
W= -0.028  
LV= 136.991  
D= 0.482

PK= 0+136.363  
CV= 32.038  
KV= 4869.019  
W= 0.028  
LV= 136.991  
D= -0.482


MONO DE EJES  
SIN ESCALA

(N)

EJE 6 (HOJA 01 DE 01)

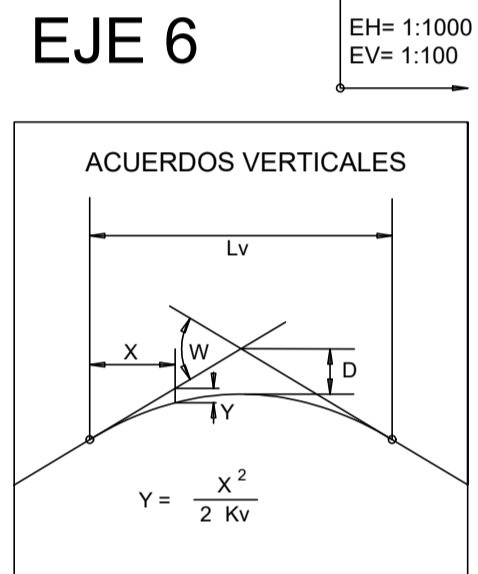


PLANO DE COMPARACIÓN	
P.K.	
DISTANCIAS	AL ORIGEN
	PARCIALES
ORDENADAS	RASANTE
	TERRENO
COTAS ROJAS	DESMONTE
	TERRAPLÉN
ACUERDOS VERTICALES	
DIAGRAMA DE CURVATURAS	
DIAGRAMA DE PERALTES	BORDE DERECHO
	BORDE IZQUIERDO


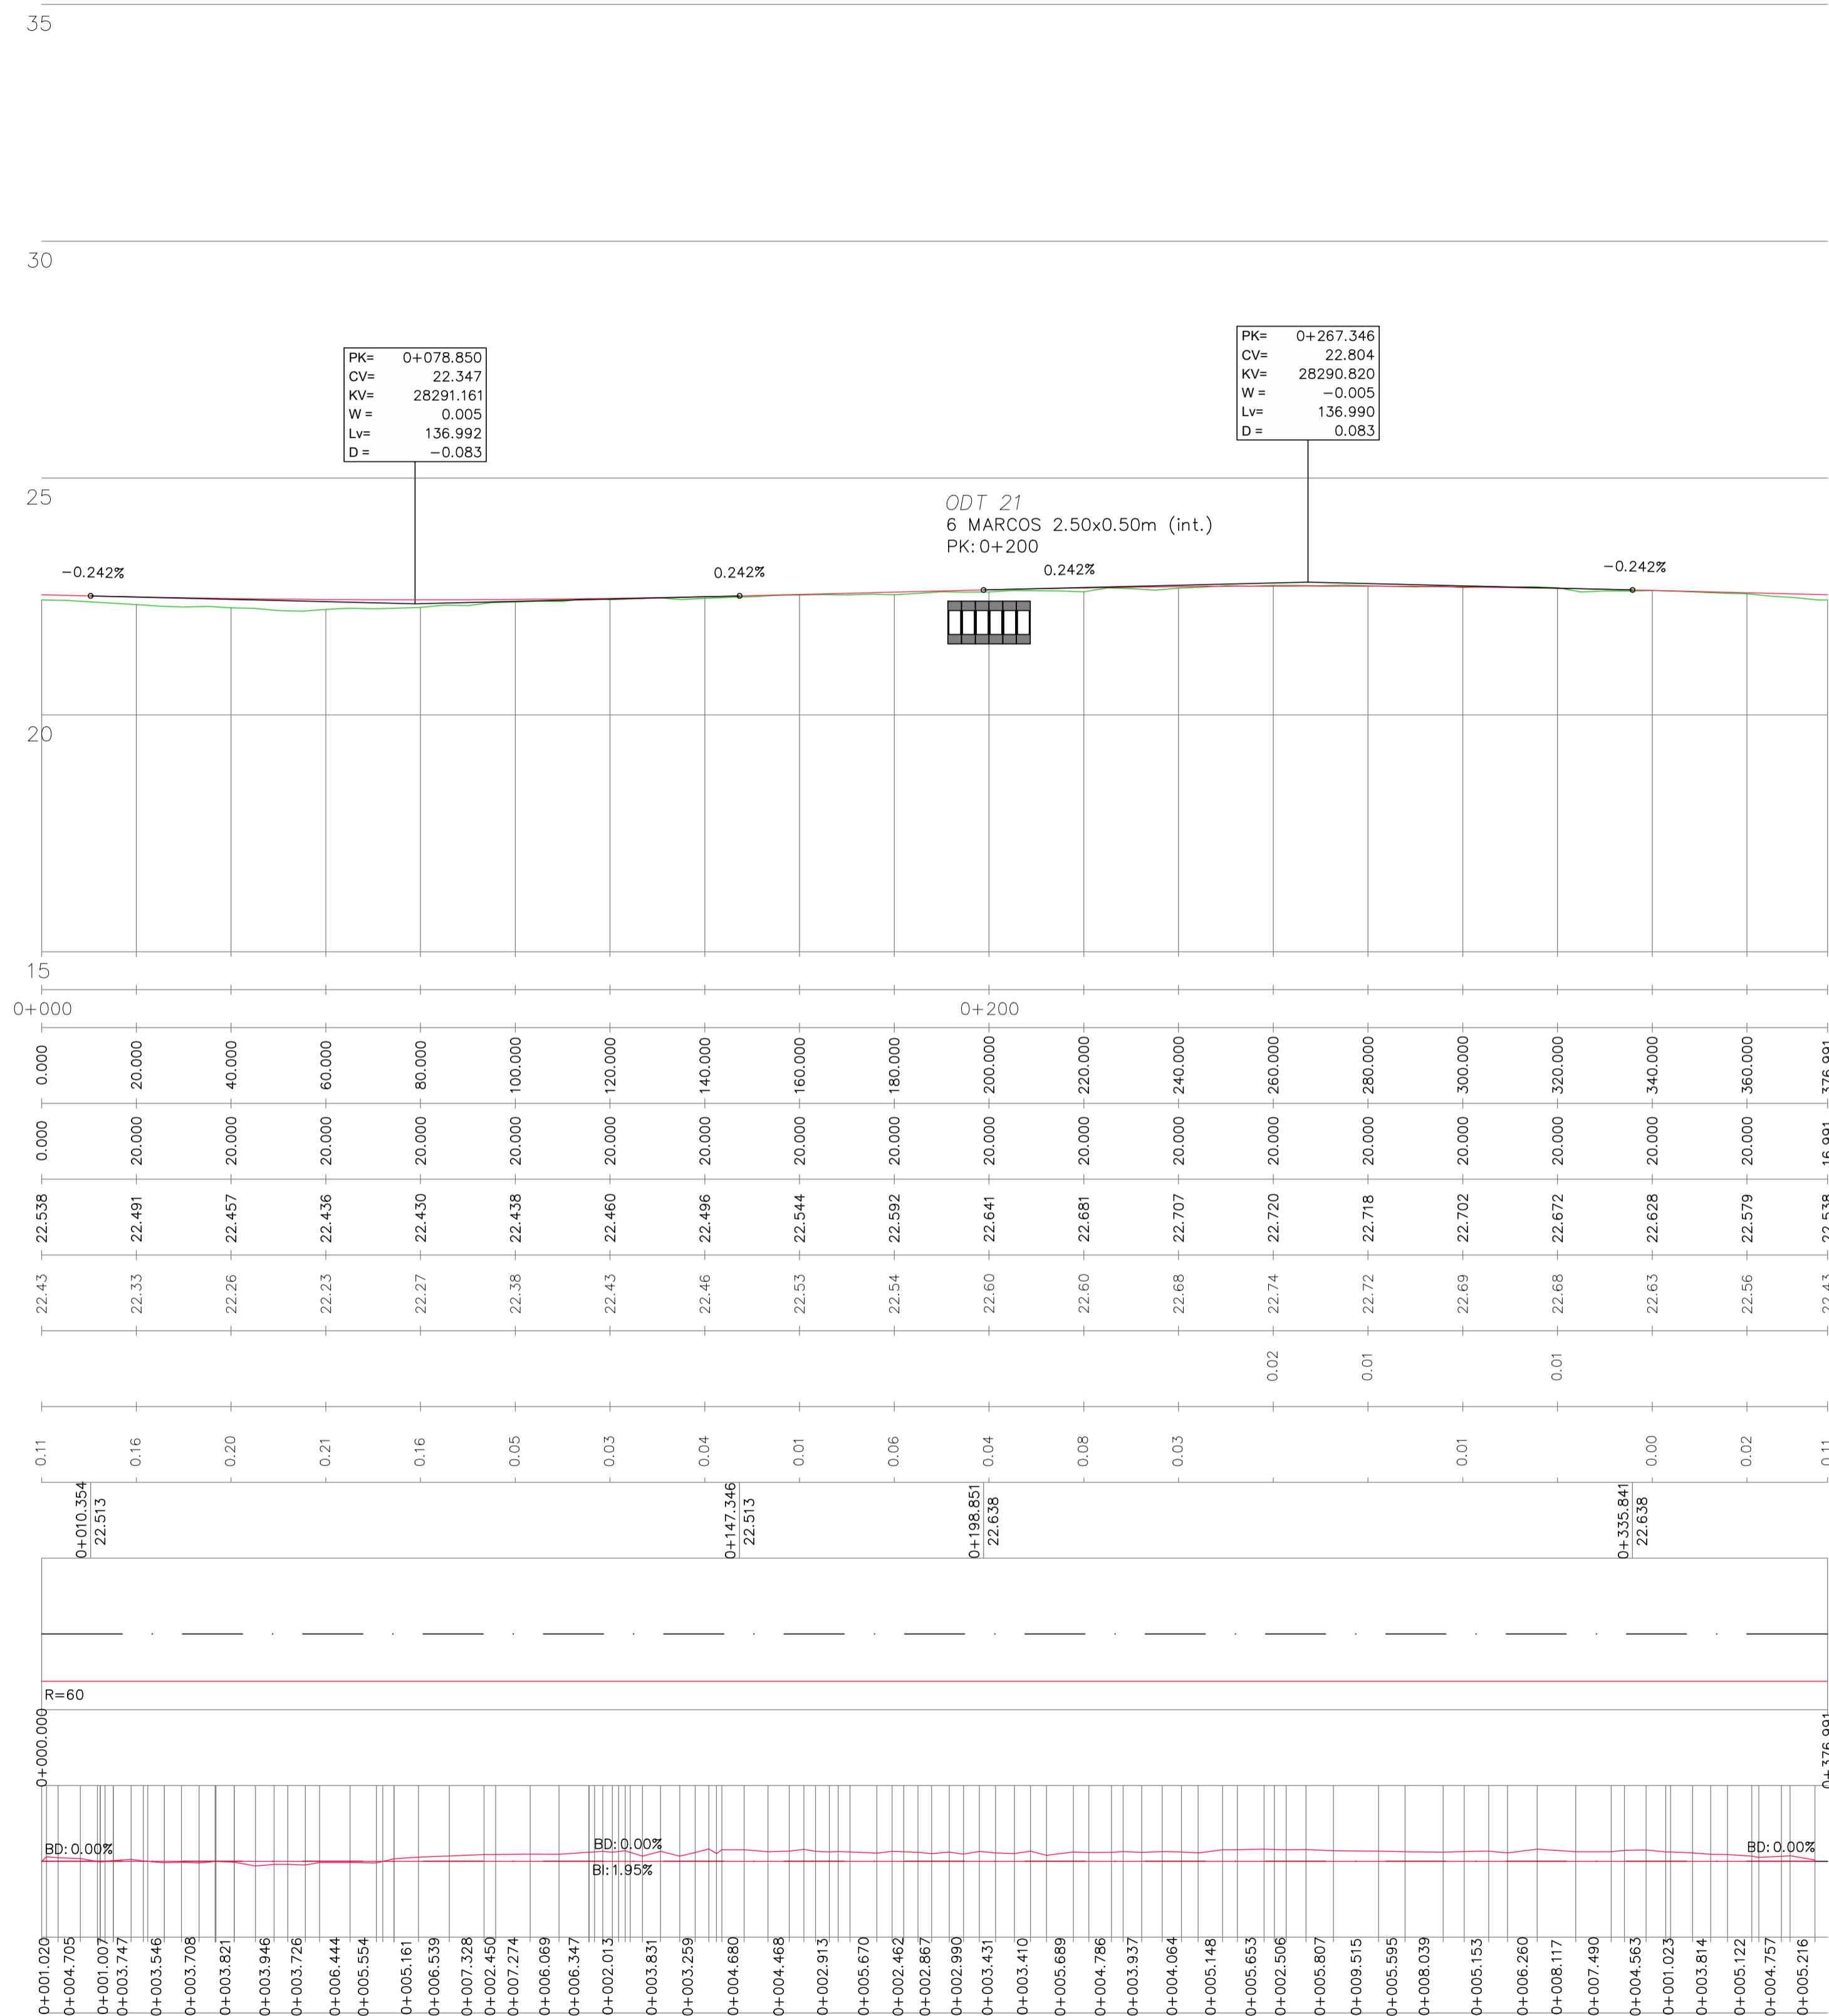


MONO DE EJES  
SIN ESCALA



EJE 7/8 (HOJA 01 DE 01)

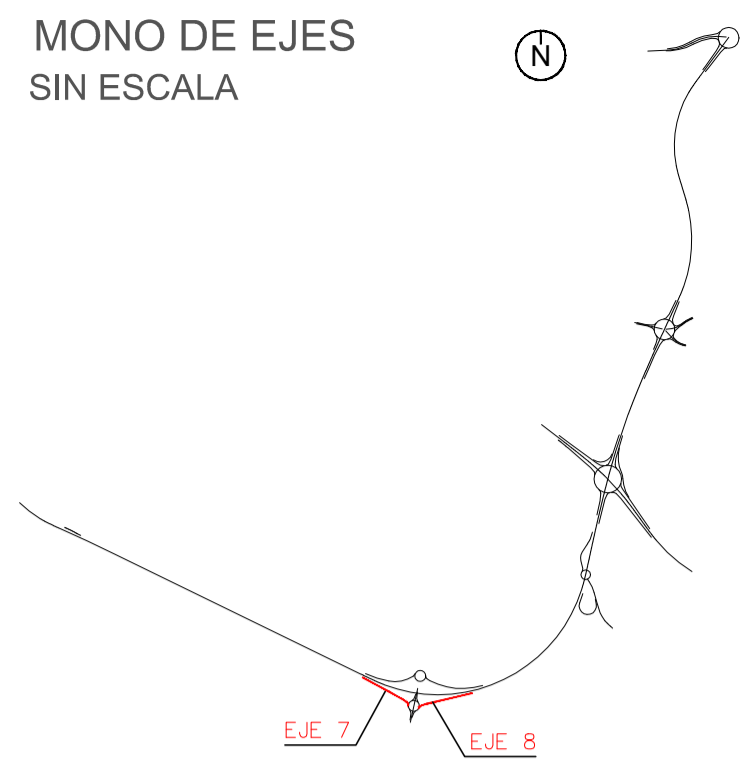

PK= 0+086.272  
CV= 57.164  
KV= 1071.000  
W= -0.040  
Lv= 42.651  
D= 0.212

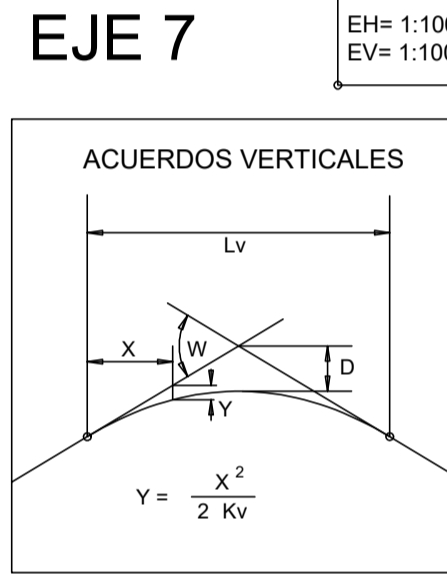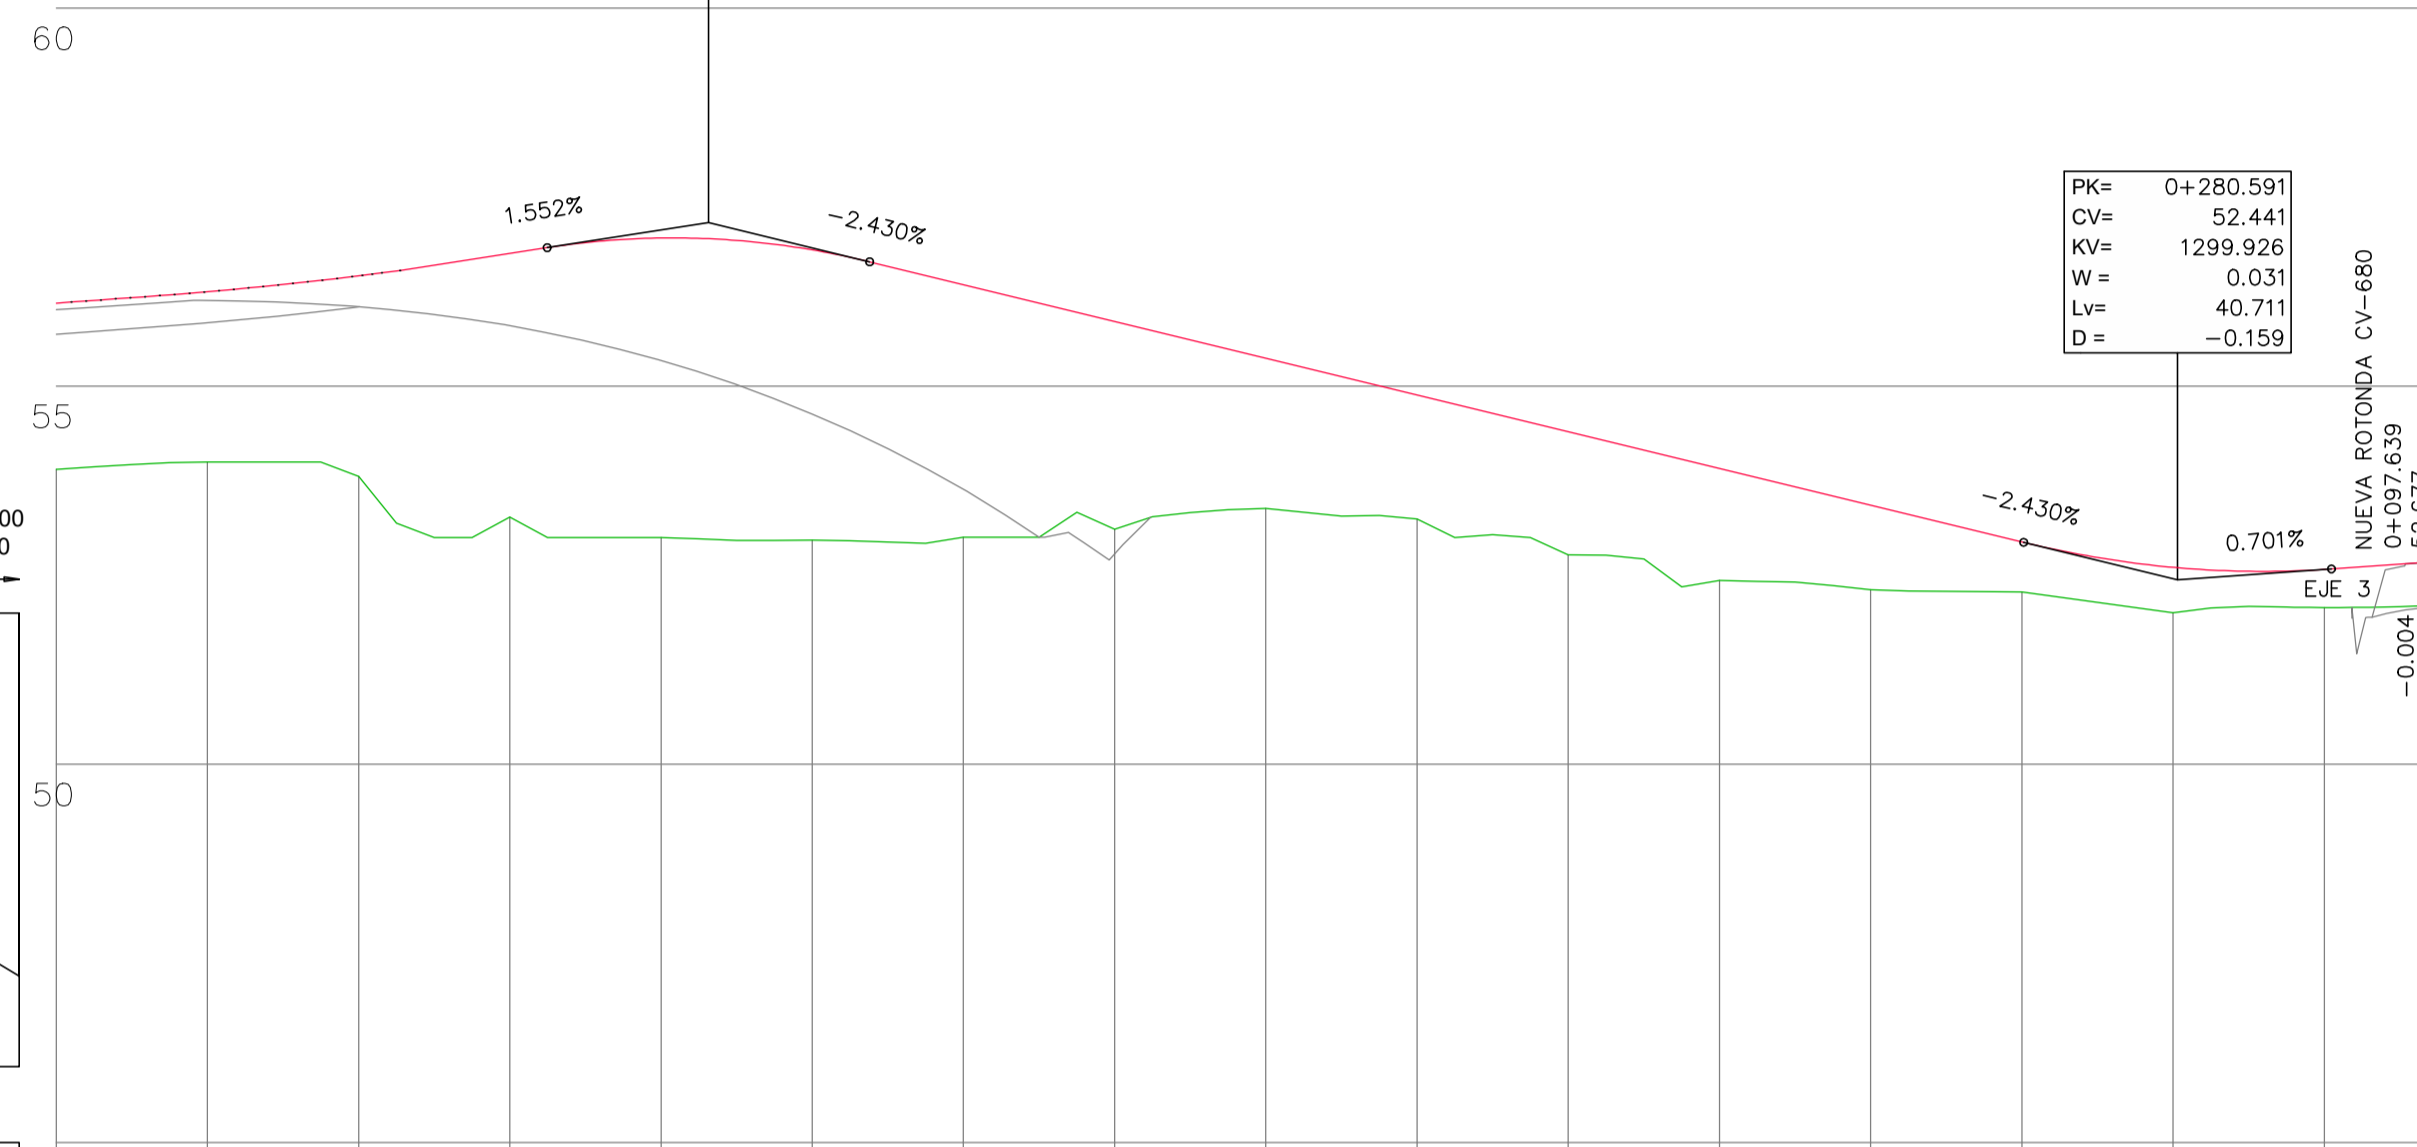


PLANO DE COMPARACIÓN		P.K.
DISTANCIAS	AL ORIGEN	0.000
	PARCIALES	20.000, 40.000, 60.000, 80.000, 100.000, 120.000, 140.000, 160.000, 180.000, 200.000, 220.000, 240.000, 260.000, 280.000, 300.000, 314.225
	TERRENO	53.90, 54.00, 53.81, 53.27, 53.00, 52.96, 53.00, 53.11, 53.38, 53.24, 52.77, 52.28, 52.00, 52.07, 52.10
	TERRAPLÉN	2.20, 2.25, 2.65, 3.48, 3.96, 3.84, 3.34, 2.75, 1.99, 1.64, 1.63, 1.48, 1.12, 0.66, 0.60, 0.50, 0.58
ACUERDOS VERTICALES		
DIAGRAMA DE CURVATURAS		R=2500, R=6389, RECTA, R=100, R=20, R=20
DIAGRAMA DE PERALTES		BI: 2.00%, BD: 2.00%, BI: 2.00%, BD: 2.00%, BI: 2.00%, BD: 2.00%, BI: 4.00%, BD: 4.00%

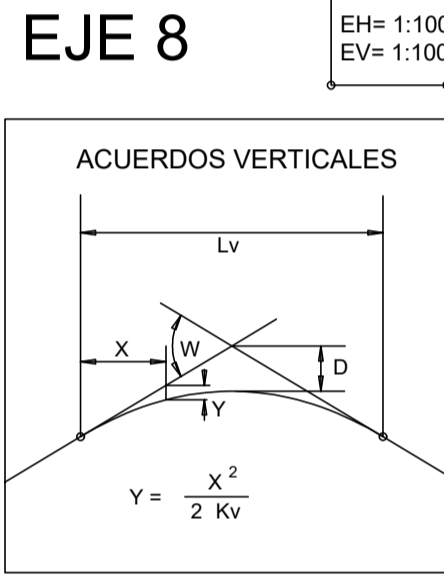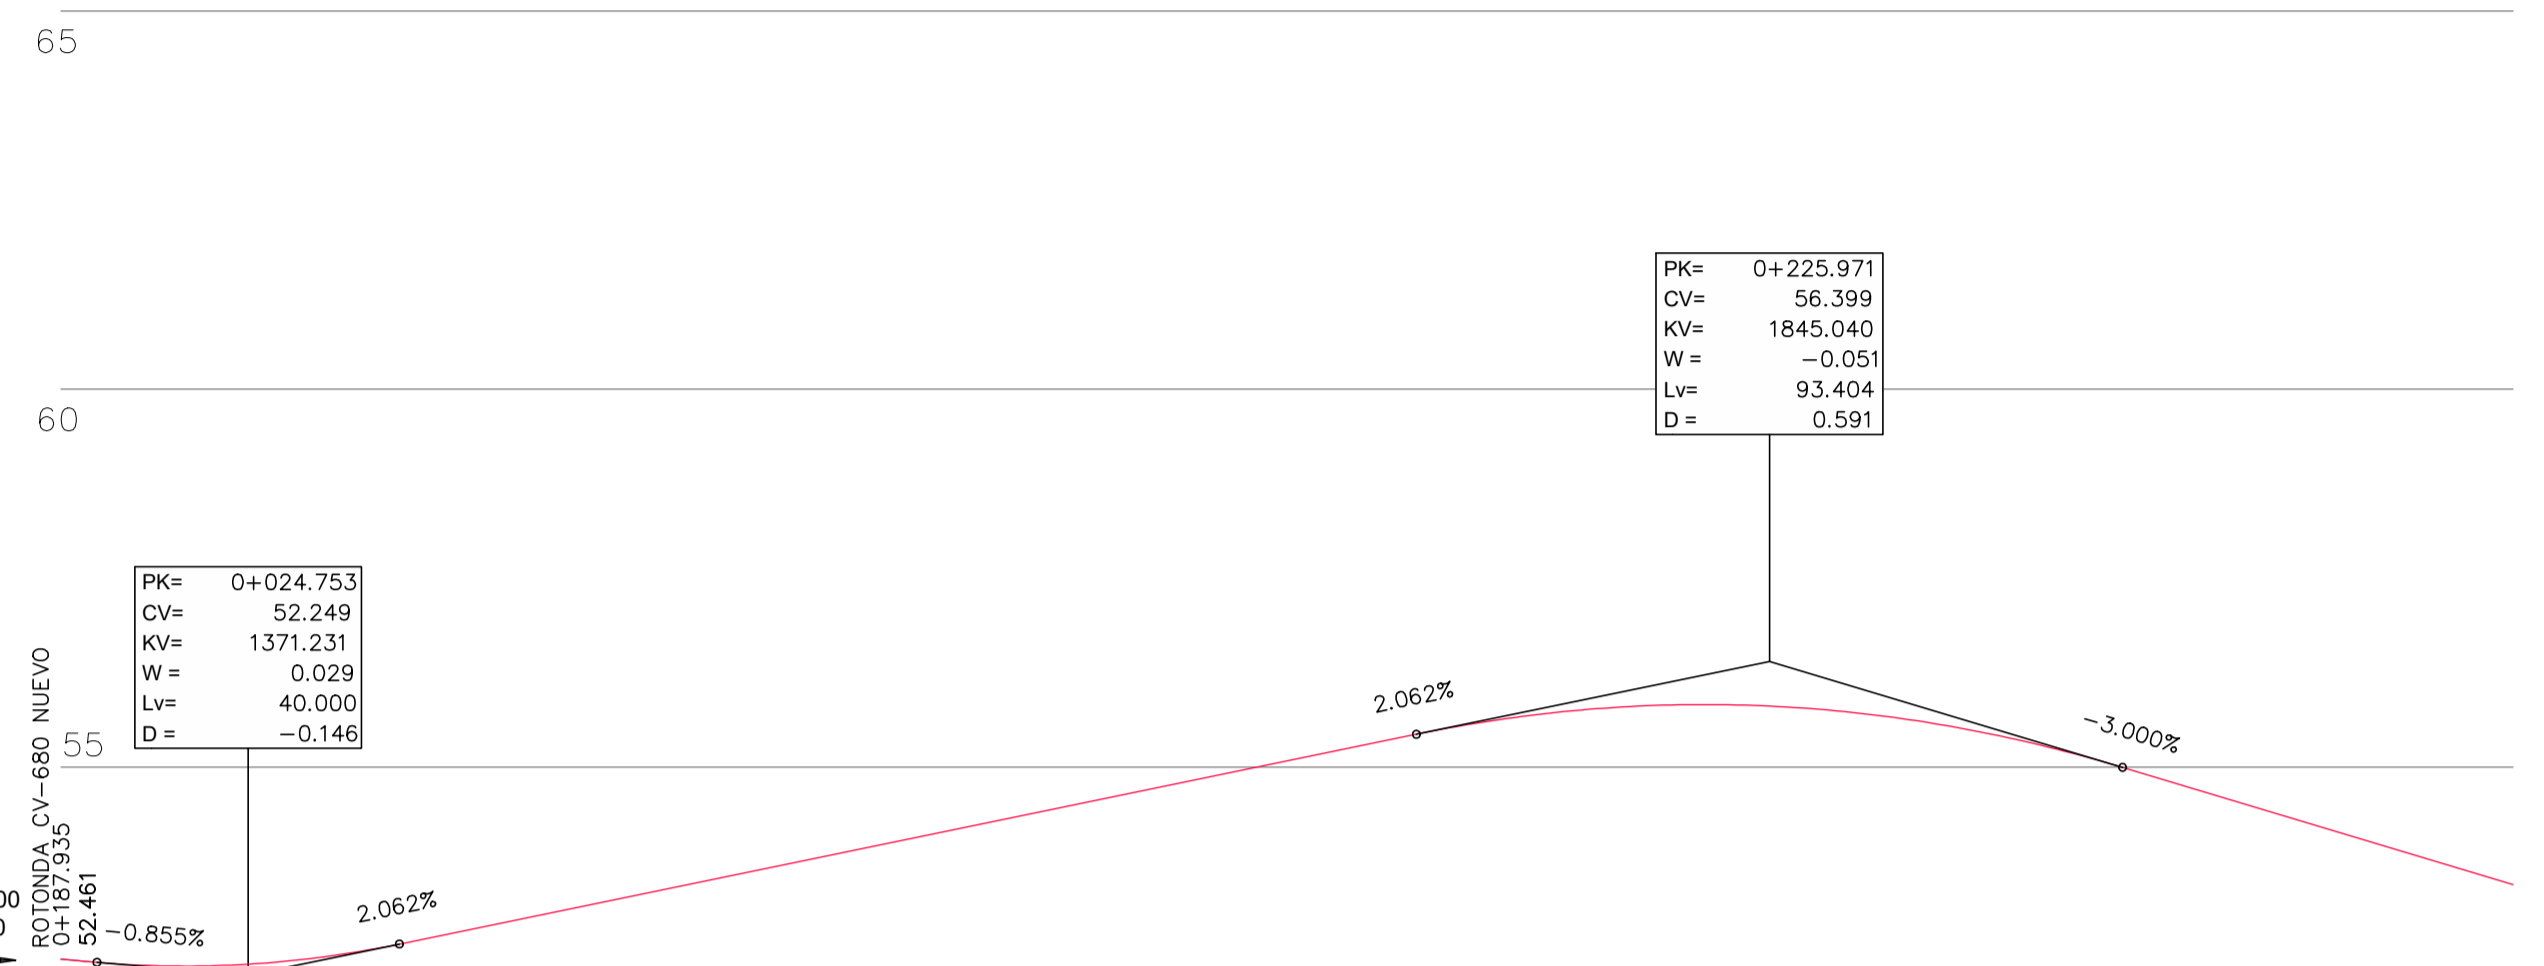


PLANO DE COMPARACIÓN		P.K.
DISTANCIAS	AL ORIGEN	0.000
	PARCIALES	20.000, 40.000, 60.000, 80.000, 100.000, 120.000, 140.000, 160.000, 180.000, 200.000, 220.000, 240.000, 260.000, 280.000, 300.000, 320.000, 324.308
ORDENADAS	RASANTE	52.461, 52.375, 52.572, 52.976, 53.389, 53.801, 54.214, 54.626, 55.039, 55.451, 55.747, 55.827, 55.669, 55.335, 54.778, 54.178, 53.578, 53.449
	TERRENO	51.57, 51.33, 51.05, 51.02, 50.76, 50.64, 50.59, 50.00, 50.00, 49.92, 49.51, 49.35, 49.28, 49.24, 48.86, 48.71, 48.67, 48.64
	TERRAPLÉN	0.89, 1.05, 1.52, 1.96, 2.63, 3.17, 3.62, 4.63, 5.04, 5.53, 6.24, 6.48, 6.41, 6.10, 5.92, 5.47, 4.91, 4.81
ACUERDOS VERTICALES		
DIAGRAMA DE CURVATURAS		R=30, R=200, RECTA, R=32, R=20
DIAGRAMA DE PERALTES		BI: 4.00%, BD: 4.00%



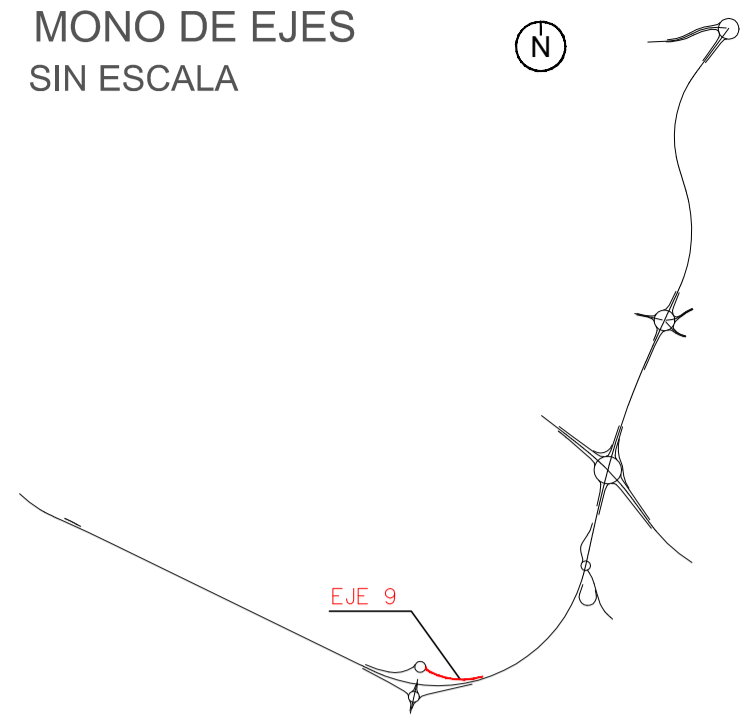


EJE 9


EH= 1:1000  
EV= 1:100

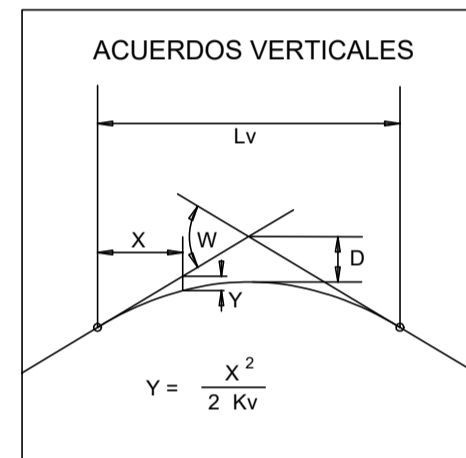


PLANO DE COMPARACIÓN

P.K.	
DISTANCIAS	AL ORIGEN
	PARCIALES
ORDENADAS	RASANTE
	TERRENO
COTAS ROJAS	DESMONTE
	TERRAPLÉN
ACUERDOS VERTICALES	
DIAGRAMA DE CURVATURAS	
DIAGRAMA DE PERALTES	BORDE DERECHO
	BORDE IZQUIERDO

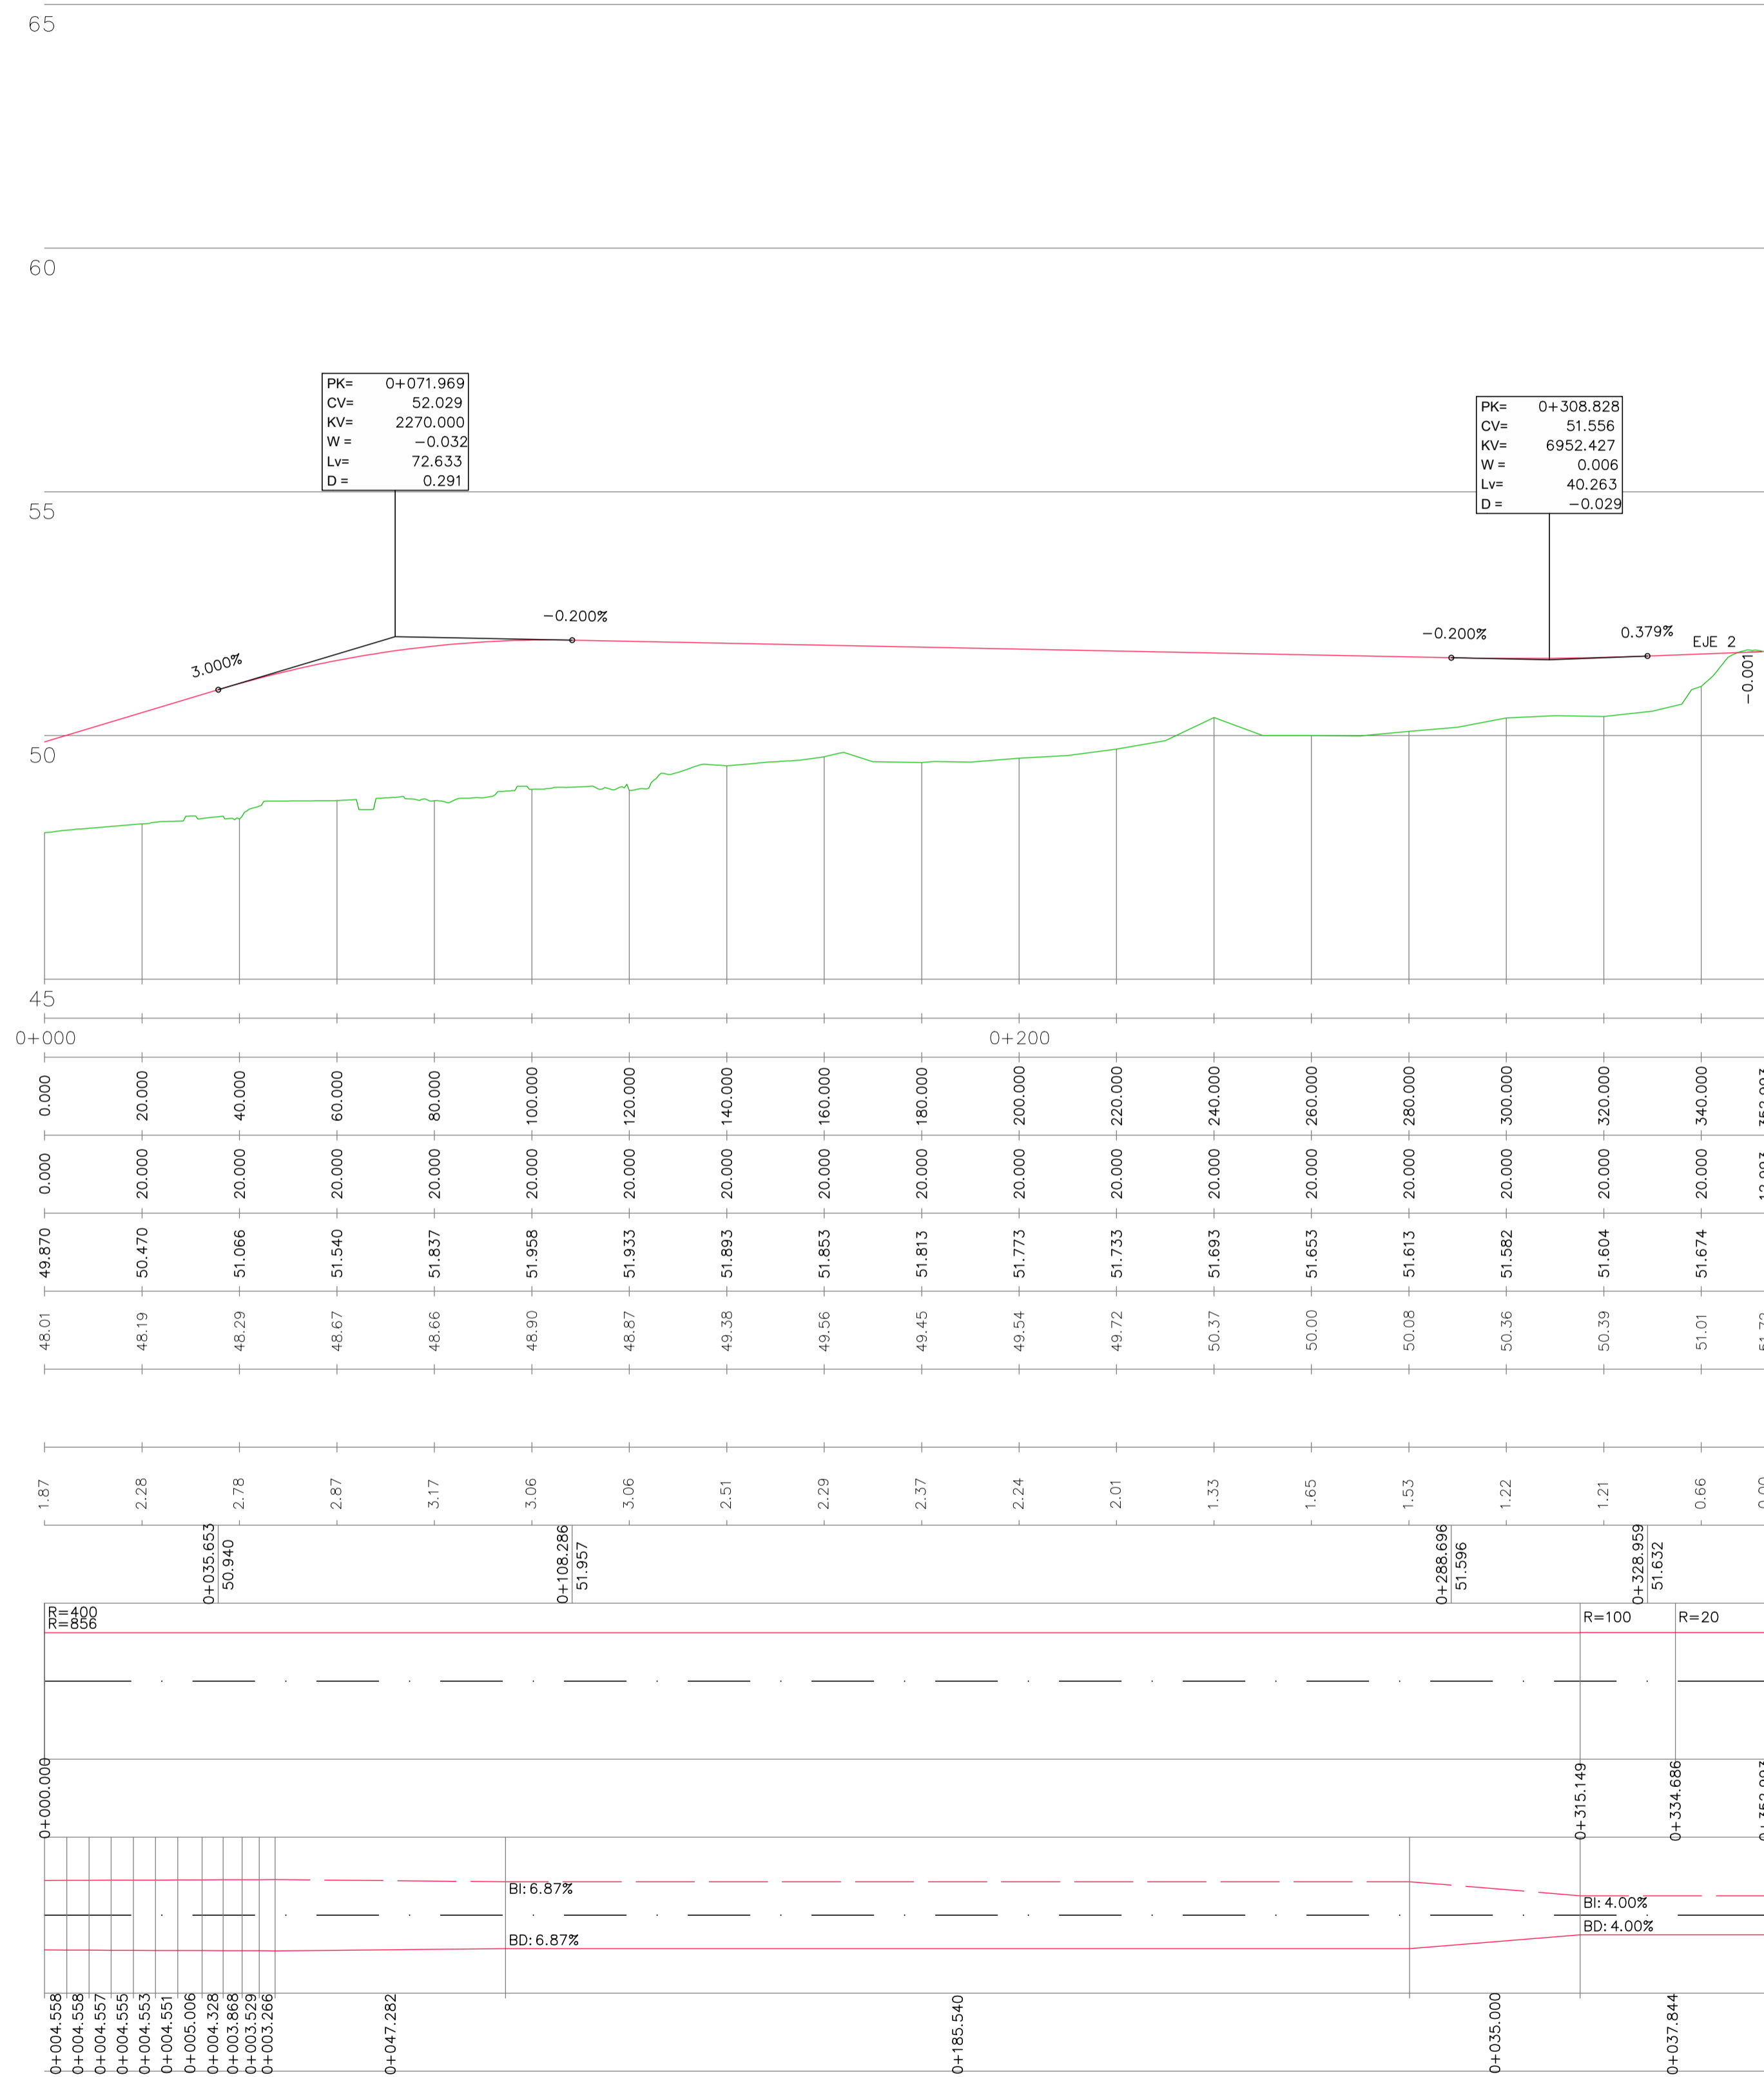


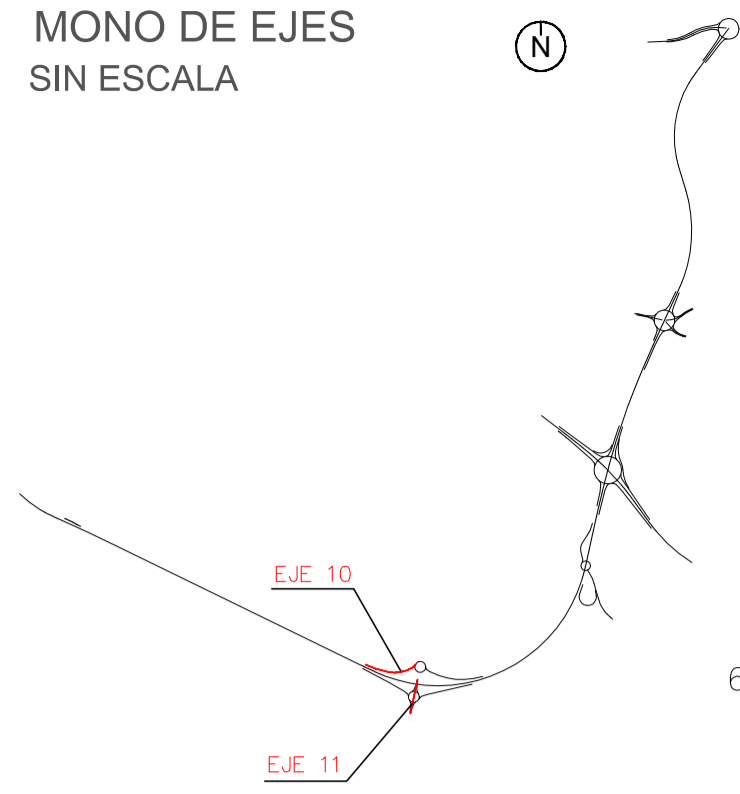


EJE 10


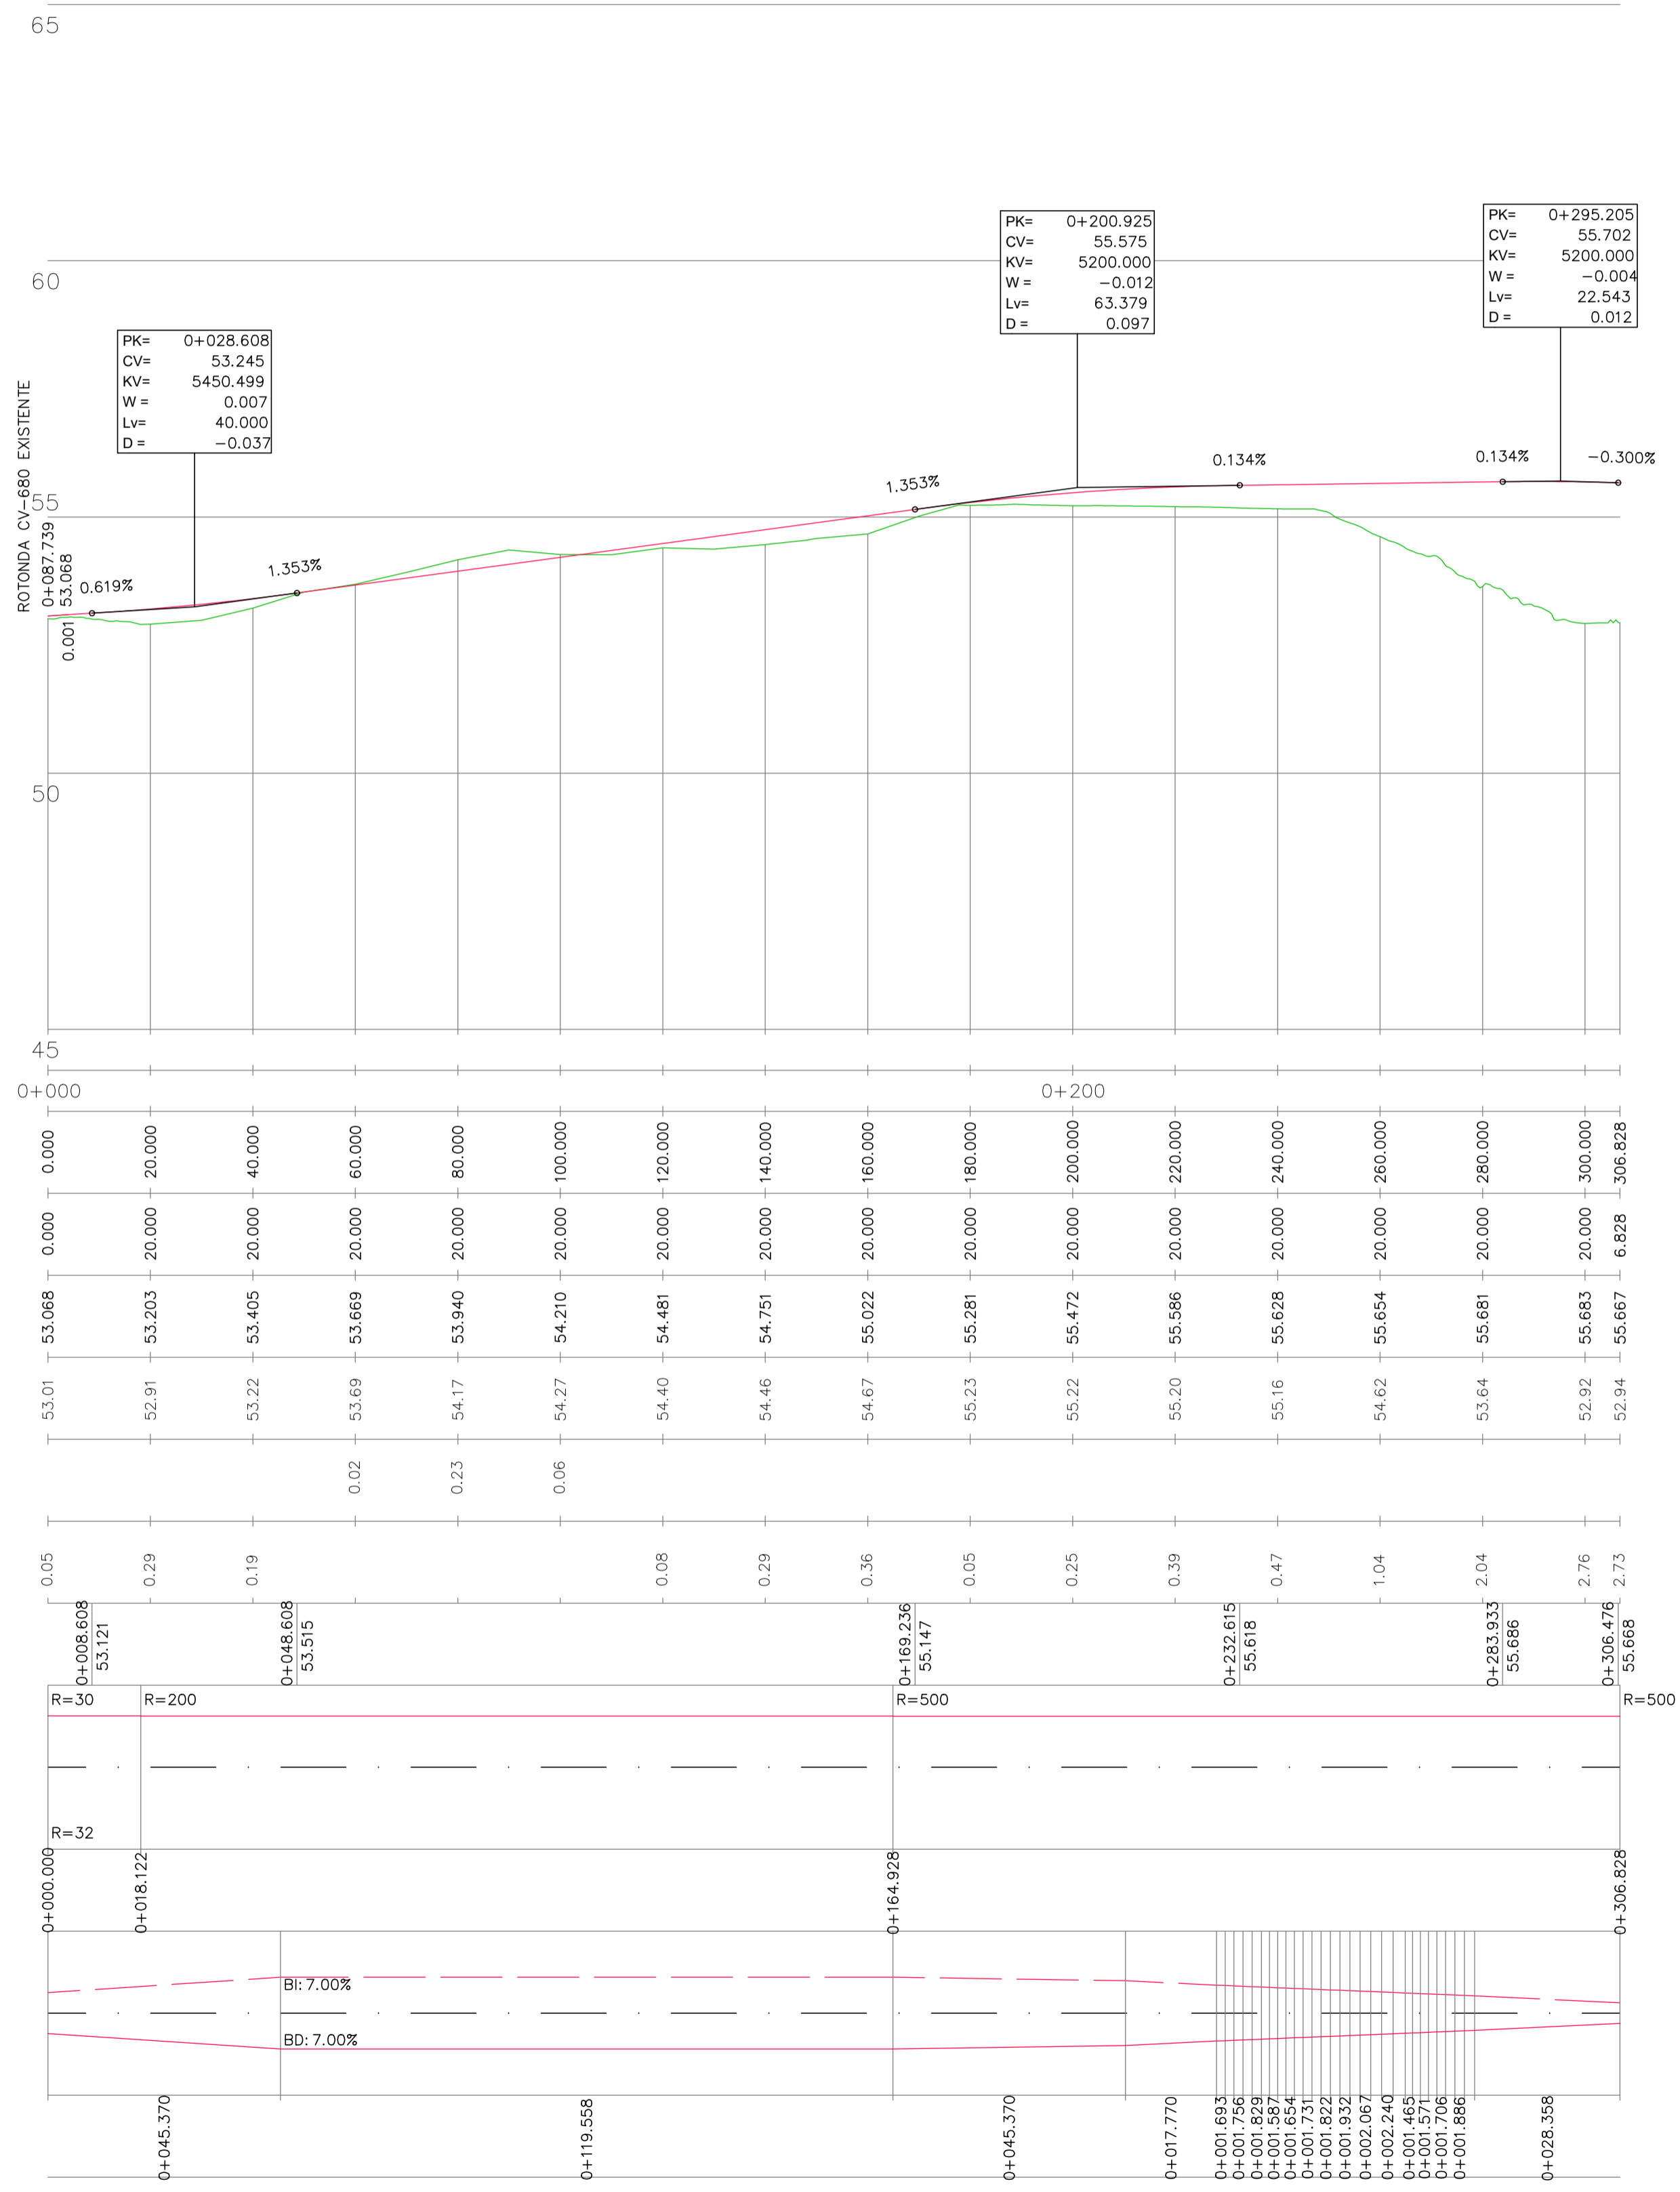


EJE 11

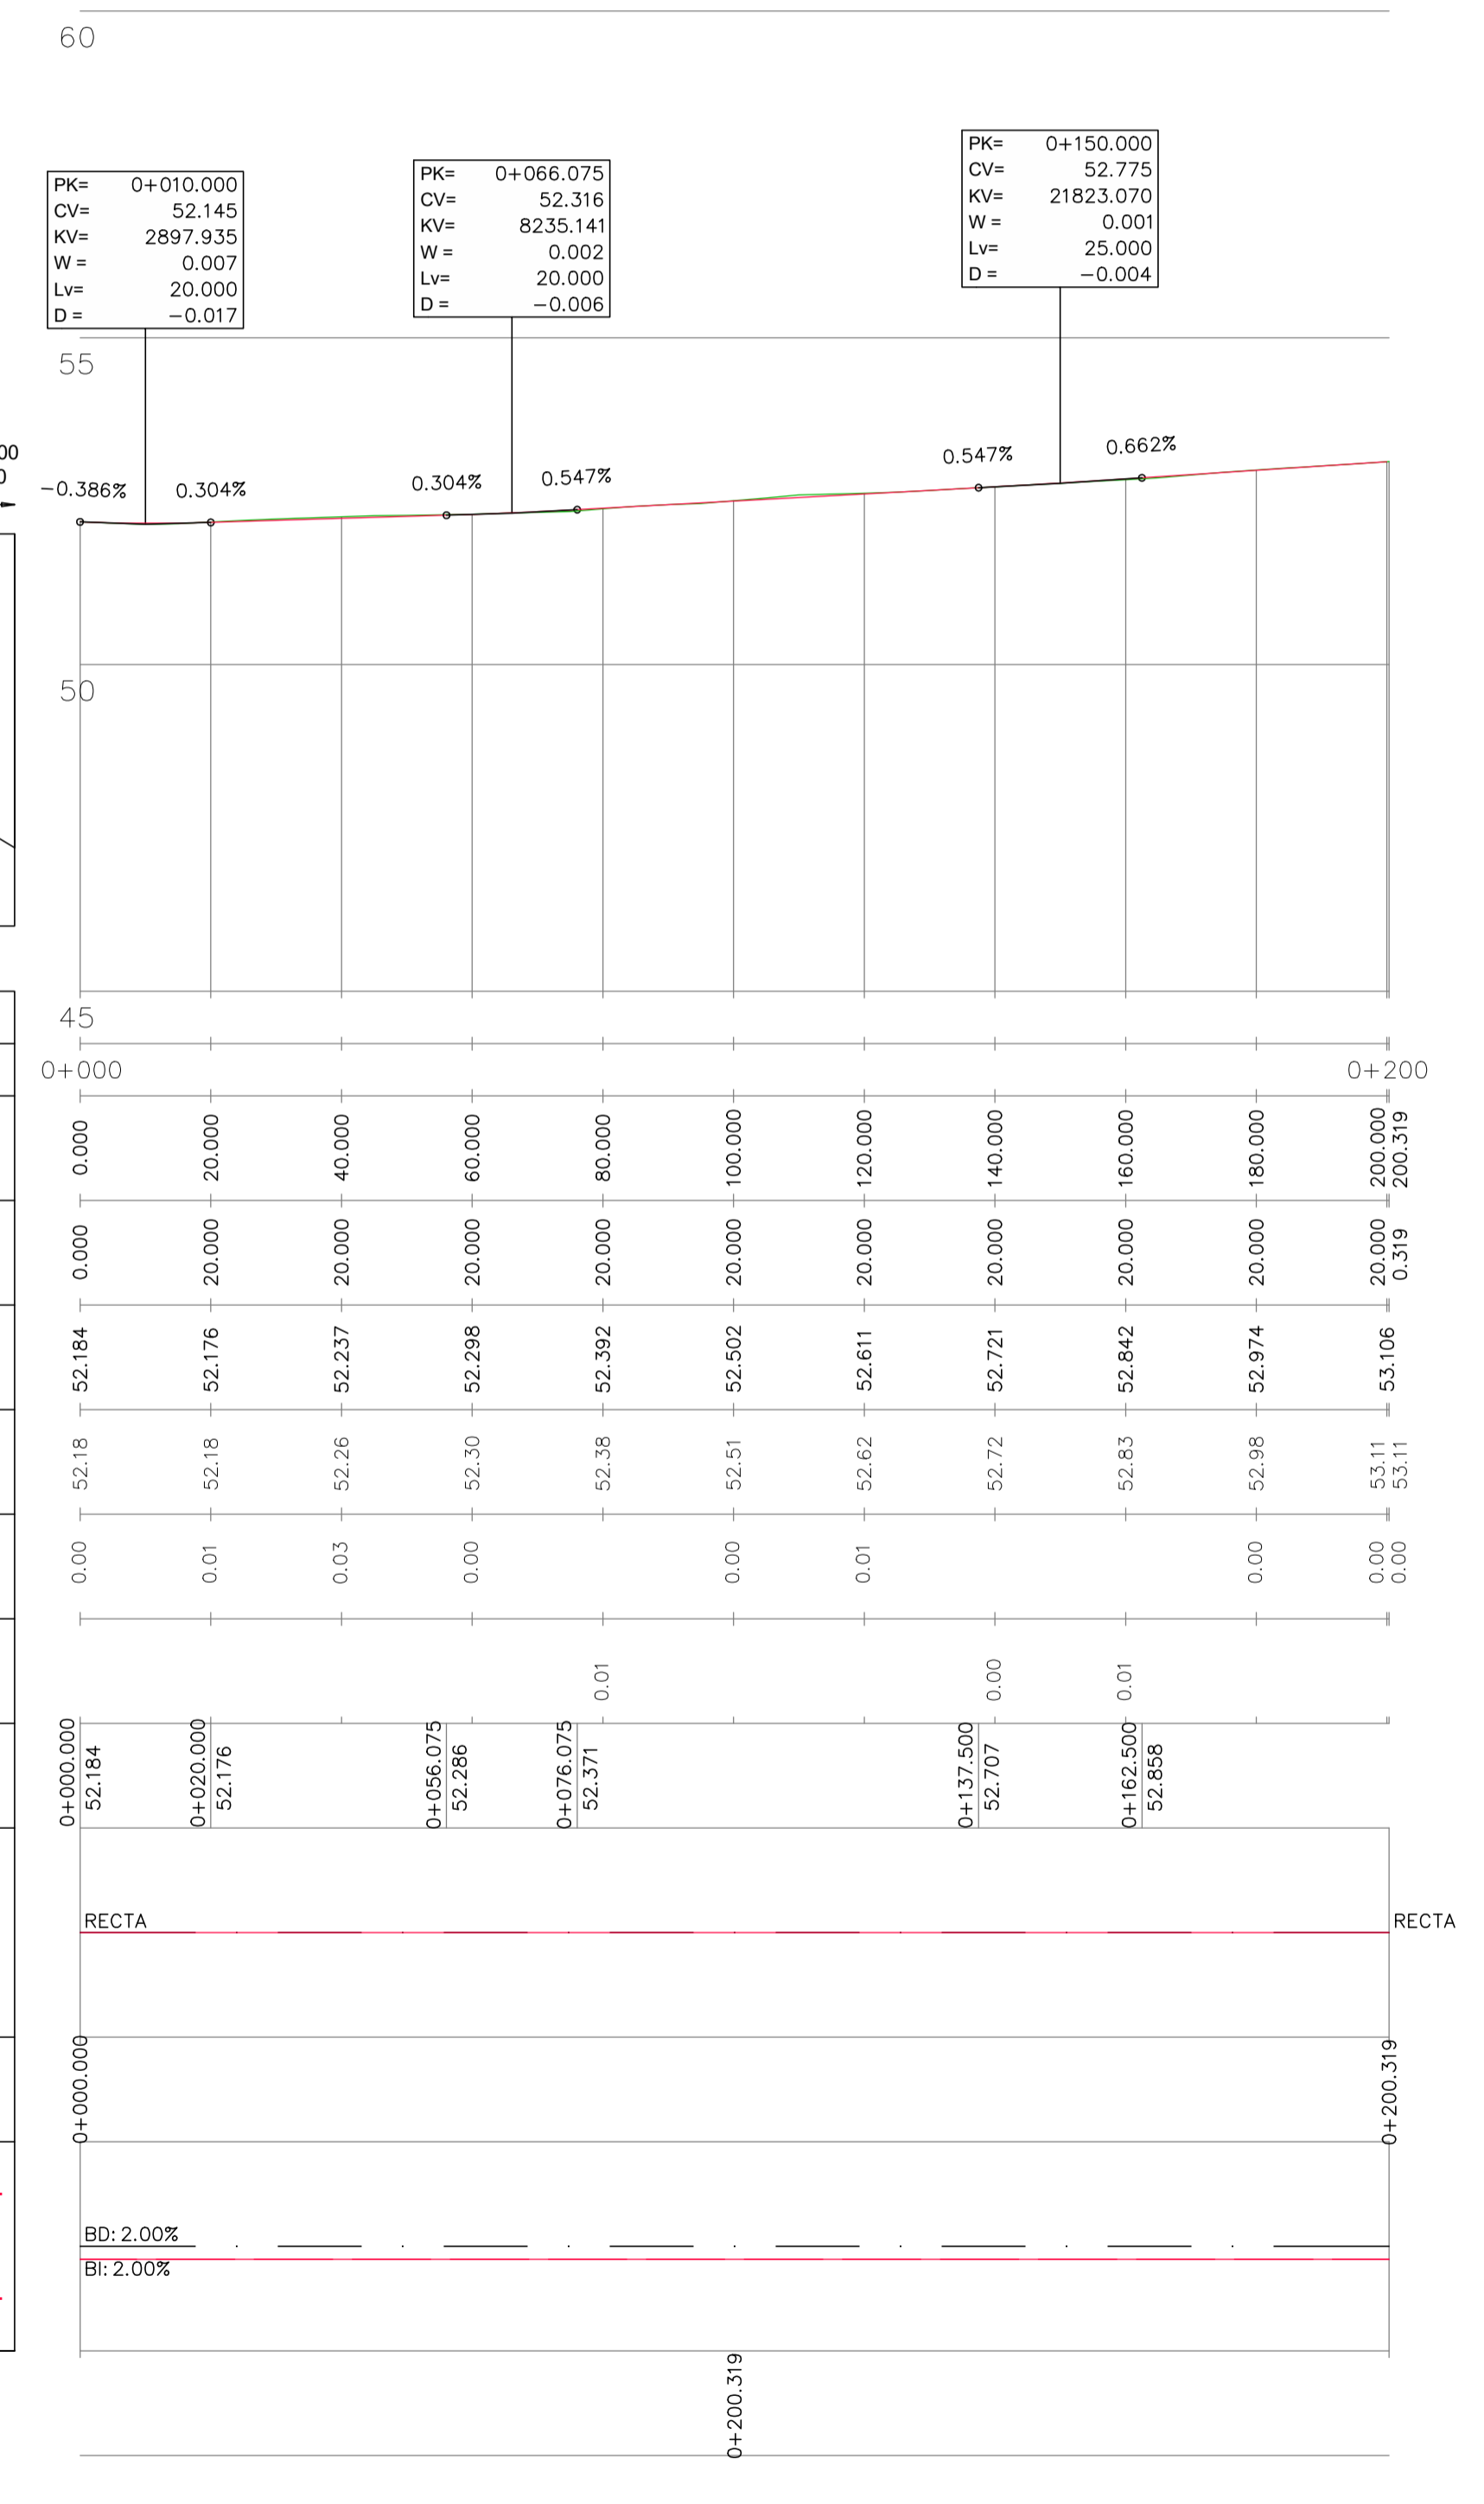

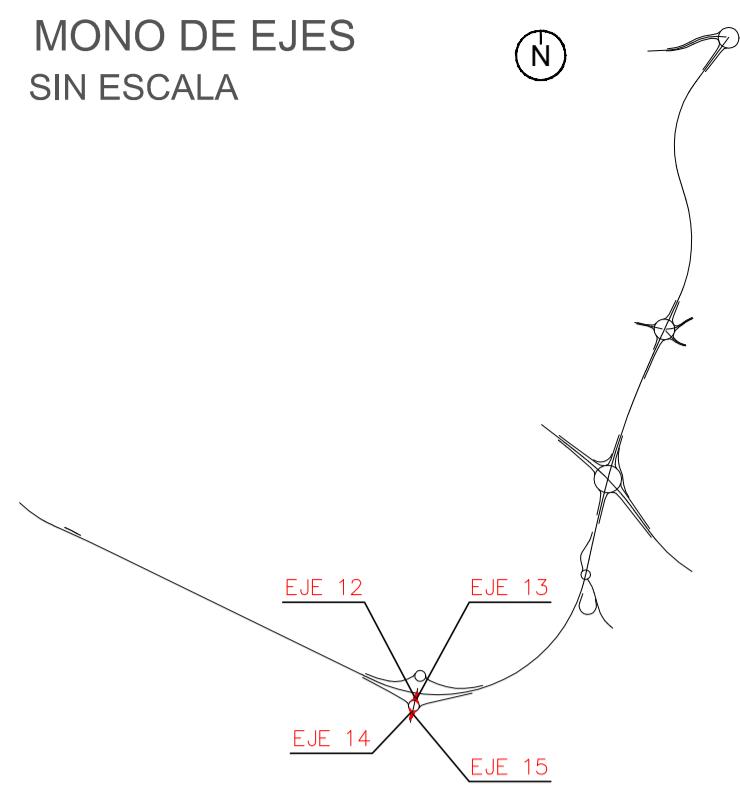



**EJE 12**

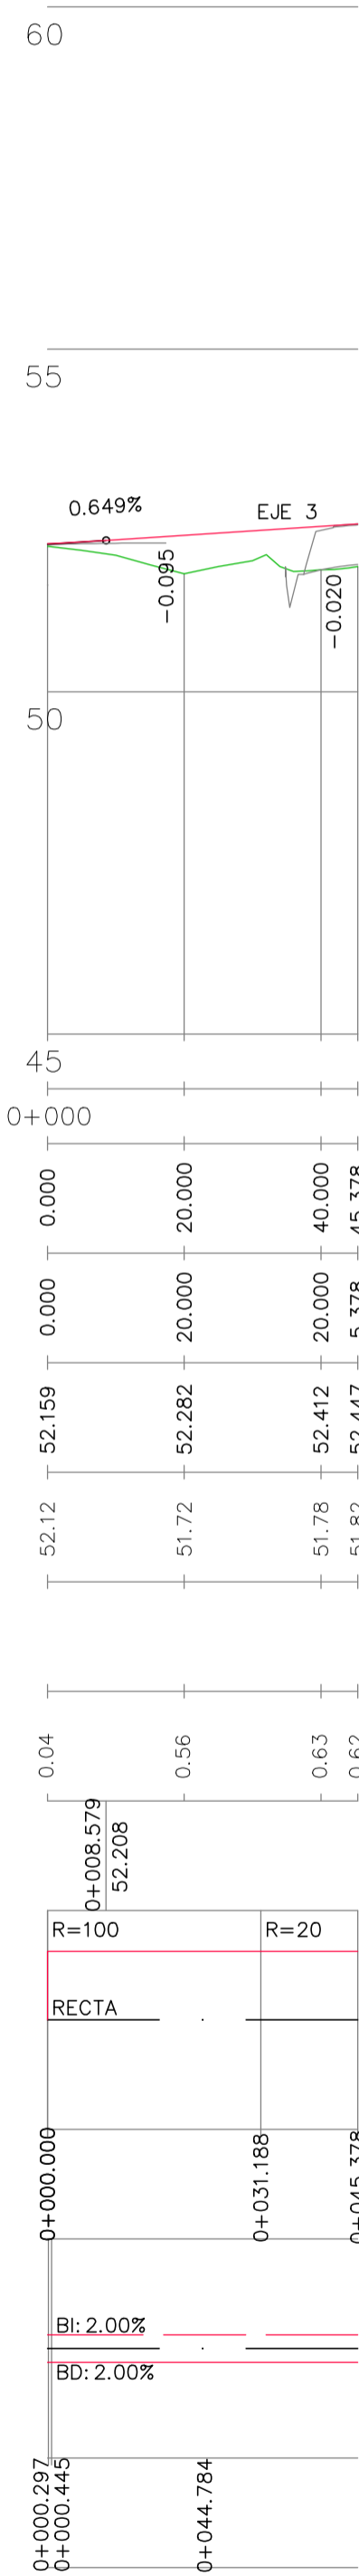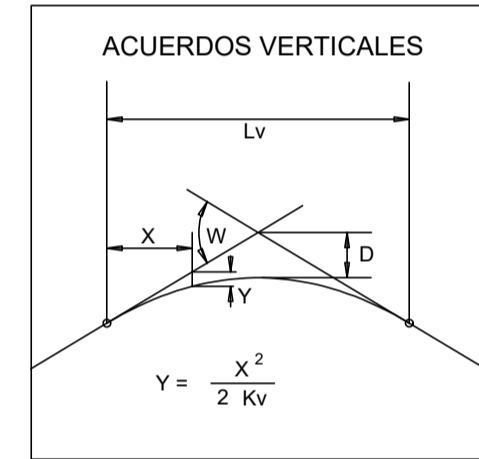



PLANO DE COMPARACIÓN

P.K.	
DISTANCIAS	AL ORIGEN
	PARCIALES
ORDENADAS	RASANTE
	TERRENO
COTAS ROJAS	DESMONTE
	TERRAPLÉN

ACUERDOS VERTICALES

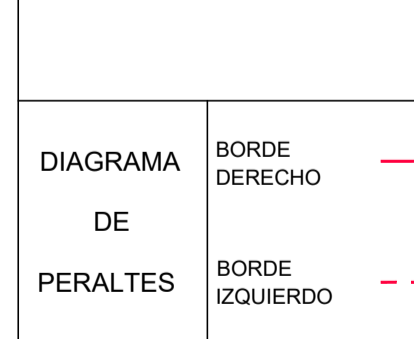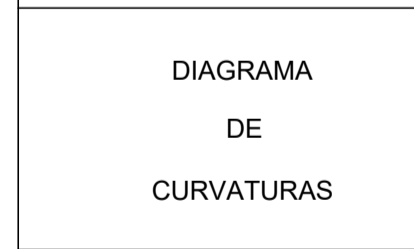



**EJE 13**

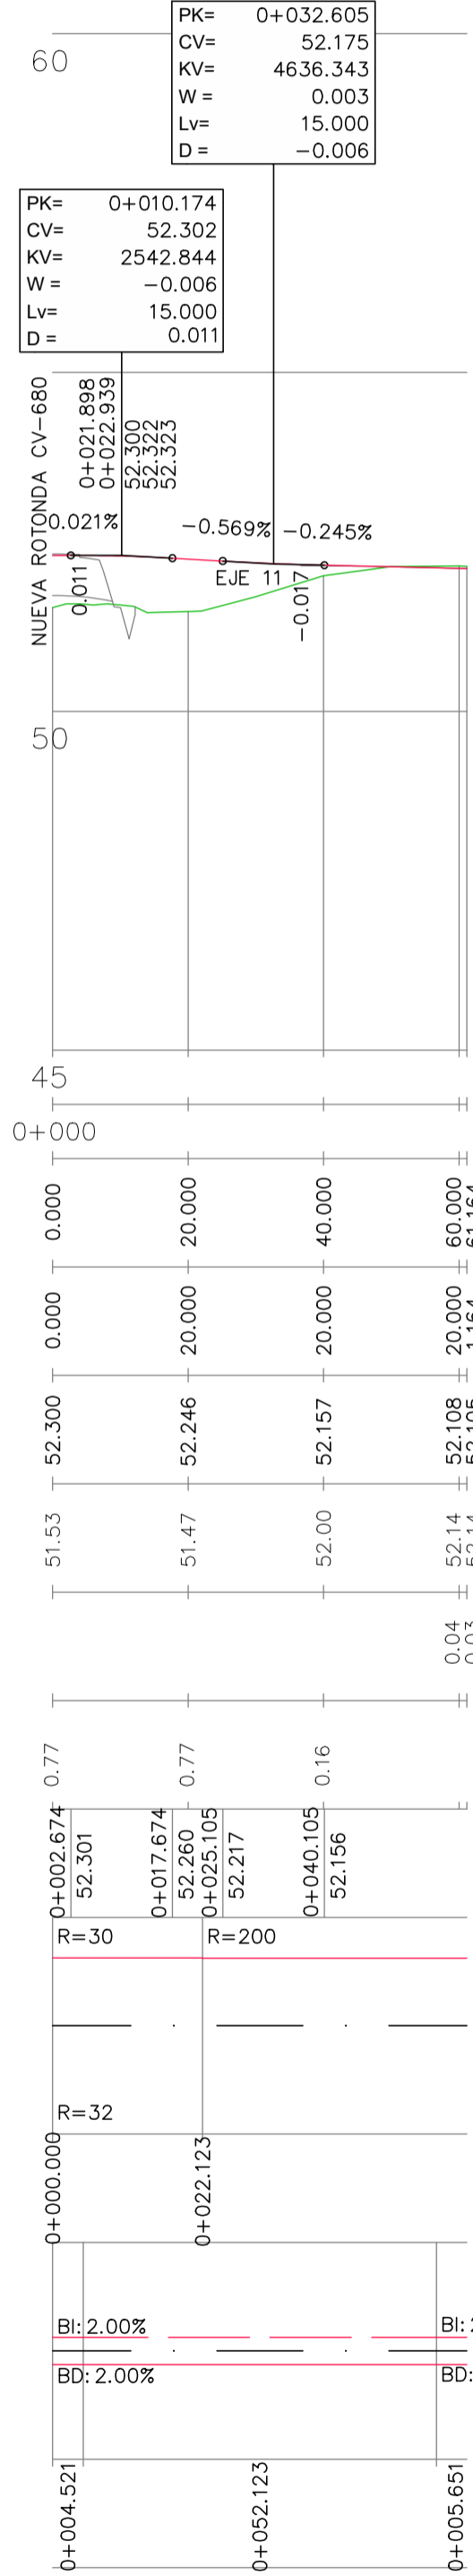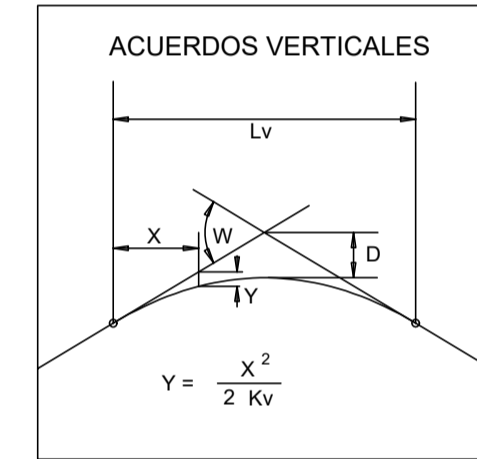



PLANO DE COMPARACIÓN

P.K.	
DISTANCIAS	AL ORIGEN
	PARCIALES
ORDENADAS	RASANTE
	TERRENO
COTAS ROJAS	DESMONTE
	TERRAPLÉN

ACUERDOS VERTICALES

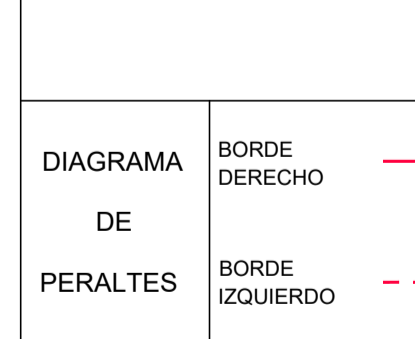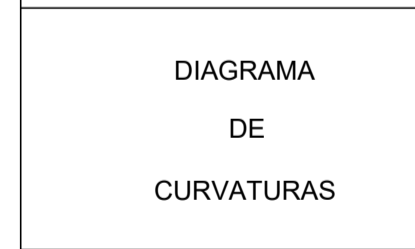



**EJE 14**

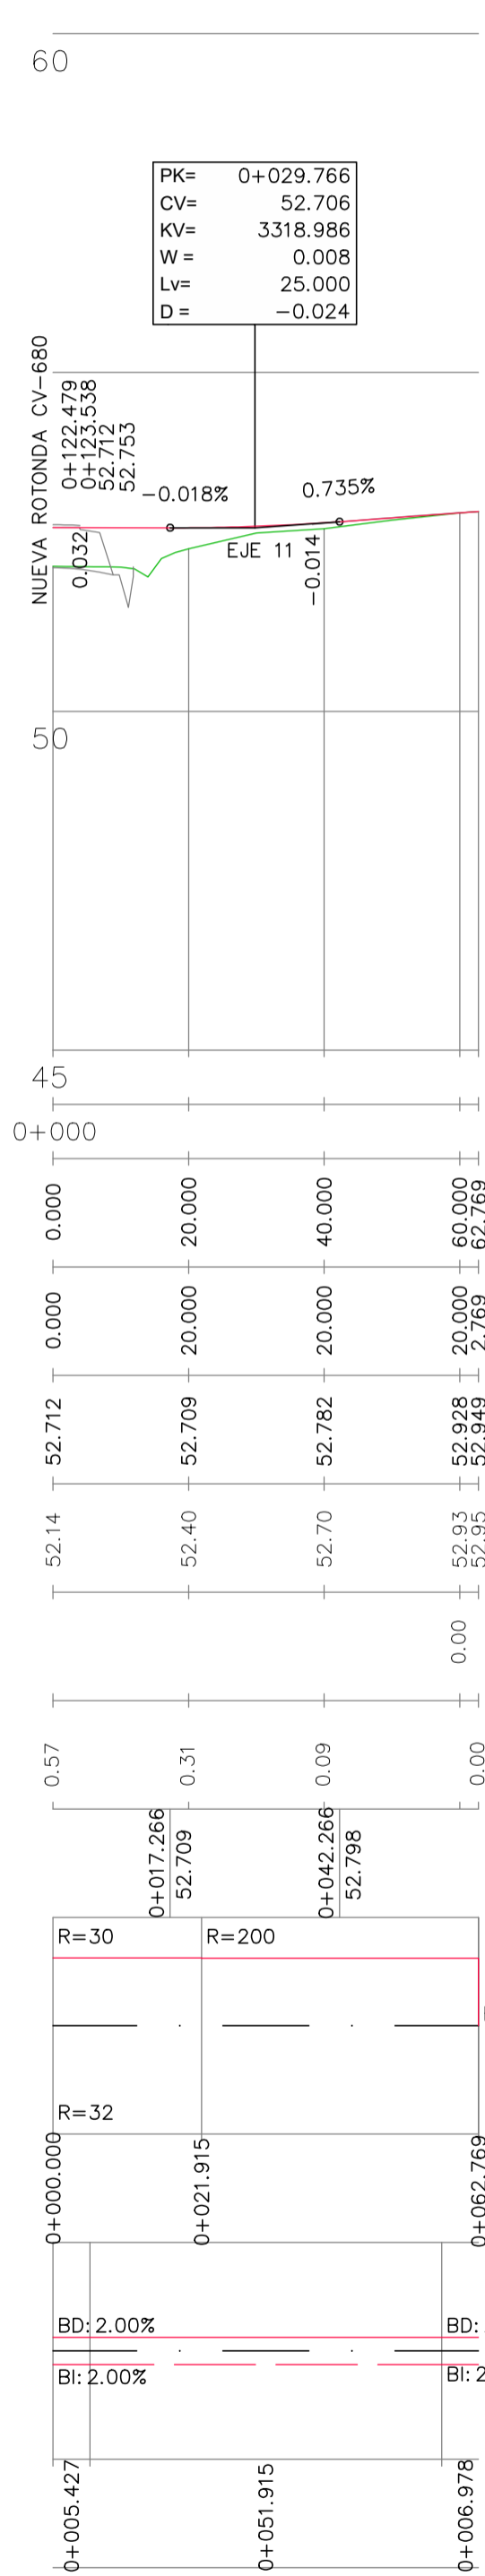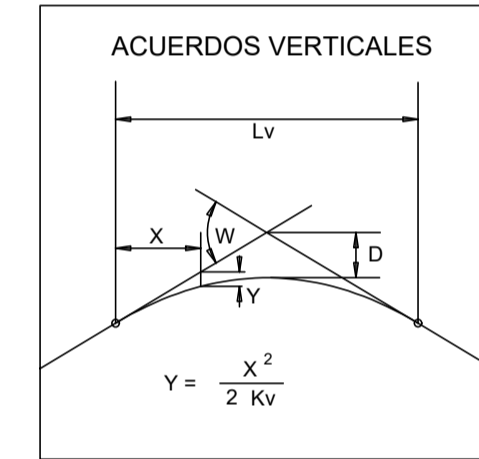



PLANO DE COMPARACIÓN

P.K.	
DISTANCIAS	AL ORIGEN
	PARCIALES
ORDENADAS	RASANTE
	TERRENO
COTAS ROJAS	DESMONTE
	TERRAPLÉN

ACUERDOS VERTICALES

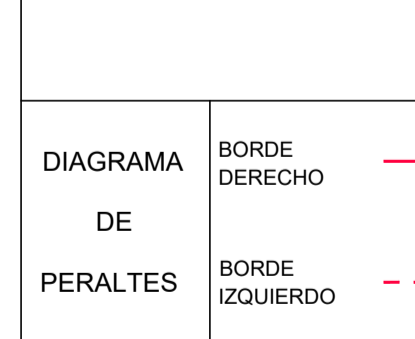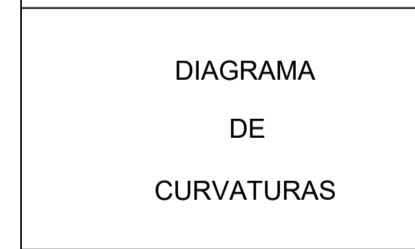



**EJE 15**

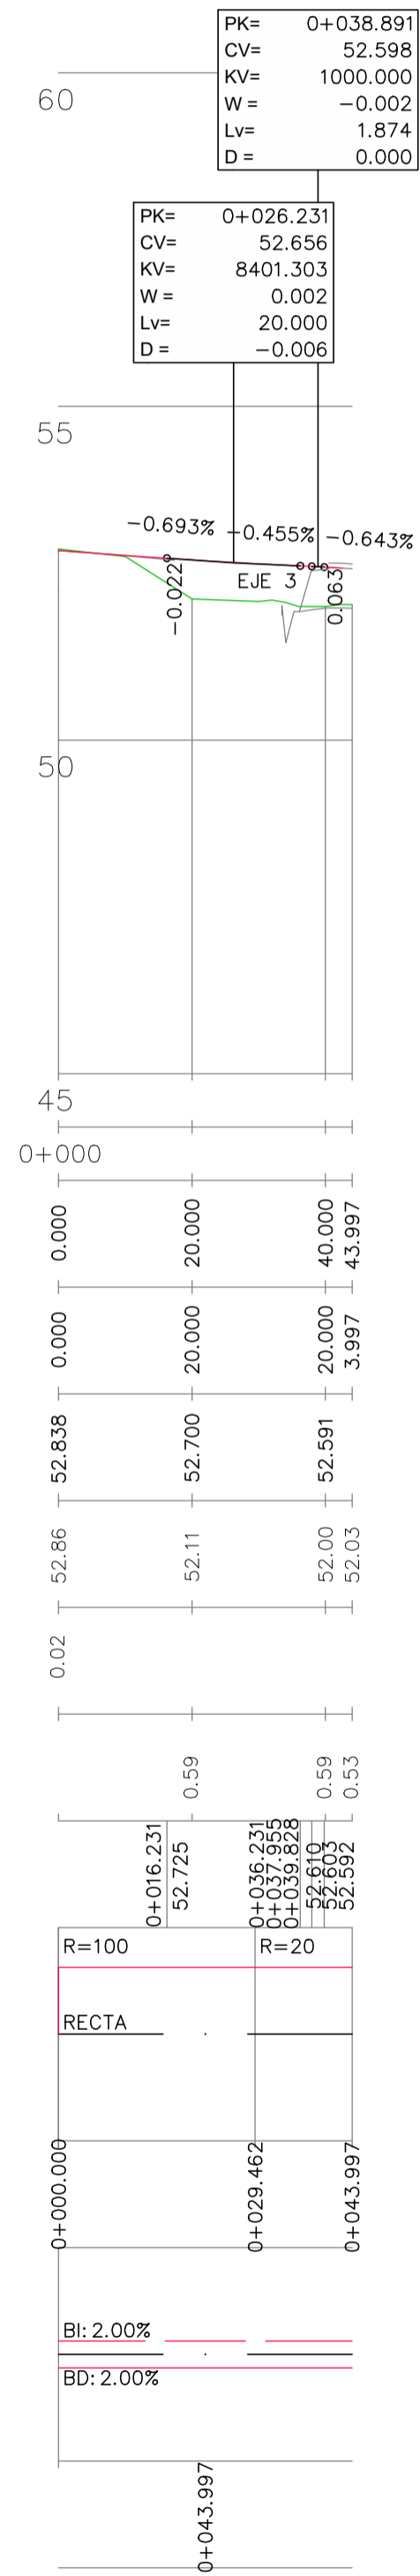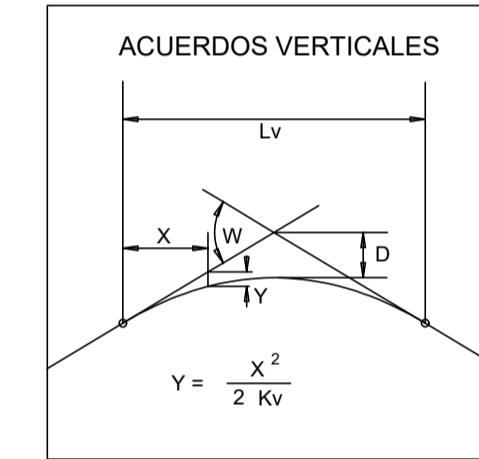


PLANO DE COMPARACIÓN

P.K.	
DISTANCIAS	AL ORIGEN
	PARCIALES
ORDENADAS	RASANTE
	TERRENO
COTAS ROJAS	DESMONTE
	TERRAPLÉN


ACUERDOS VERTICALES

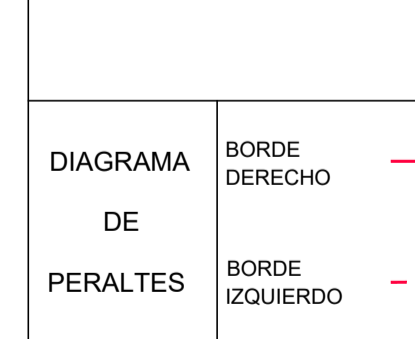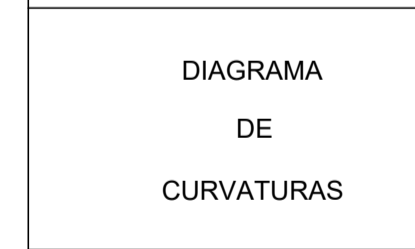

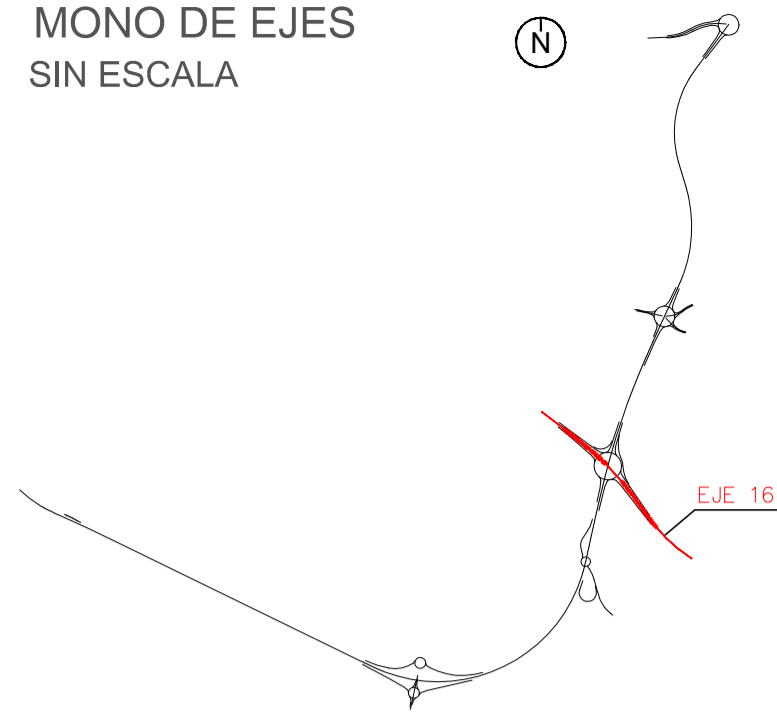


EJE 16

EH= 1:1000  
EV= 1:100

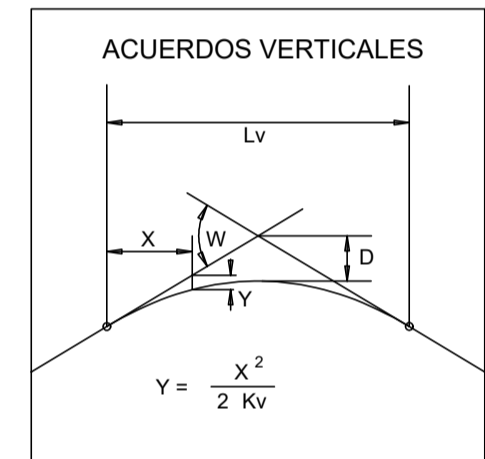


PLANO DE COMPARACIÓN


DISTANCIAS	P.K.	
	AL ORIGEN	
PARCIALES		
ORDENADAS	RASANTE	
	TERRENO	
COTAS ROJAS	DESMONTE	
	TERRAPLÉN	

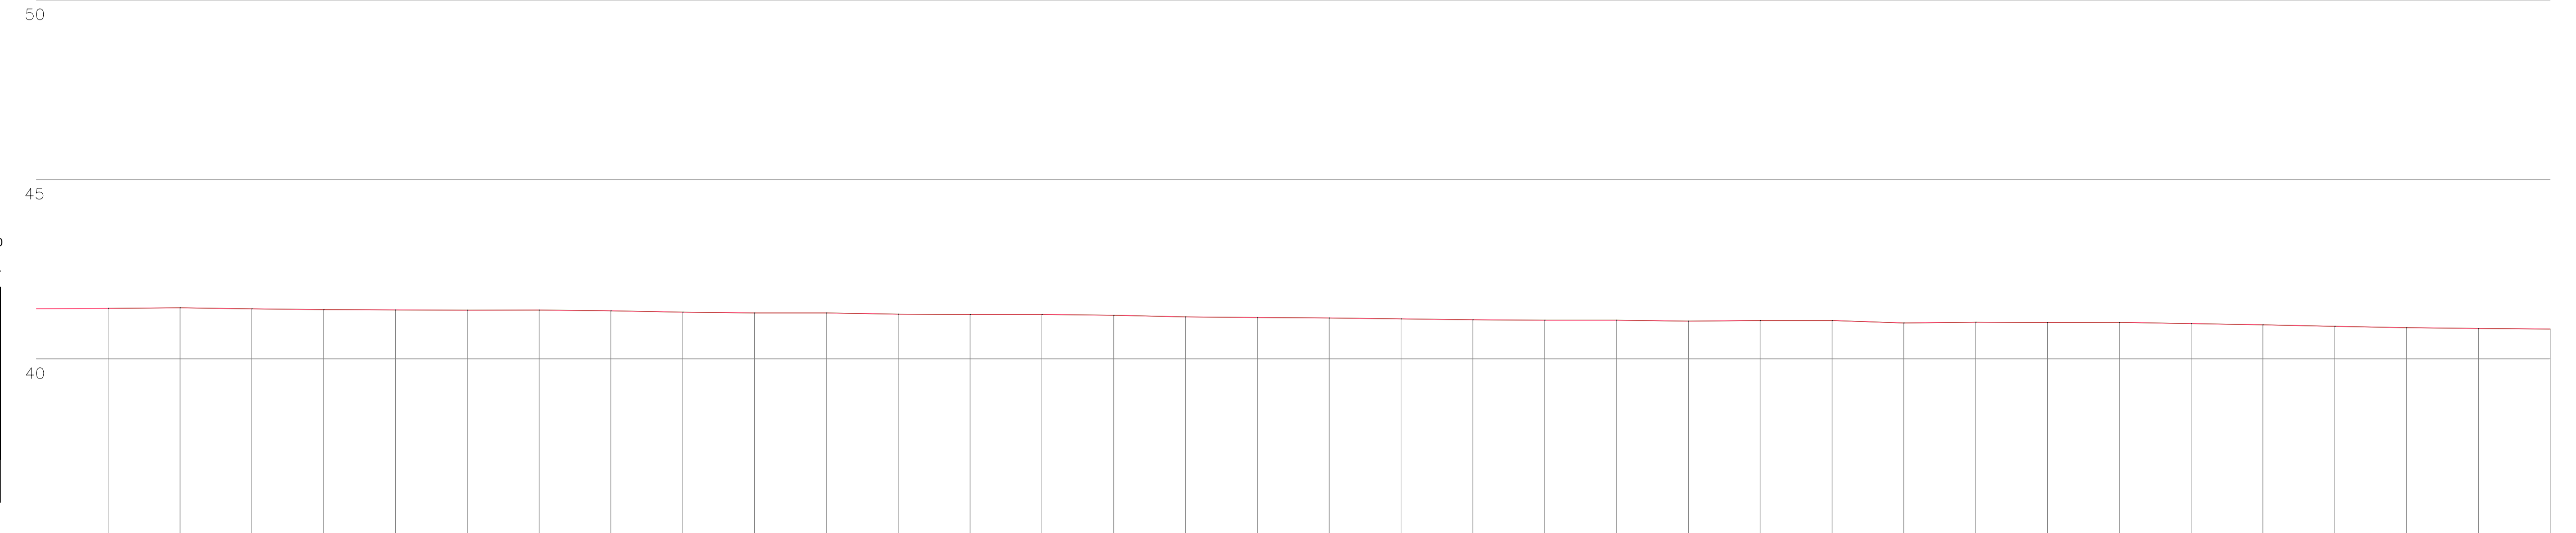

ACUERDOS VERTICALES


DIAGRAMA DE CURVATURAS	
DIAGRAMA DE PERALTES	<p>BORDE DERECHO ———</p> <p>BORDE IZQUIERDO - - - -</p>

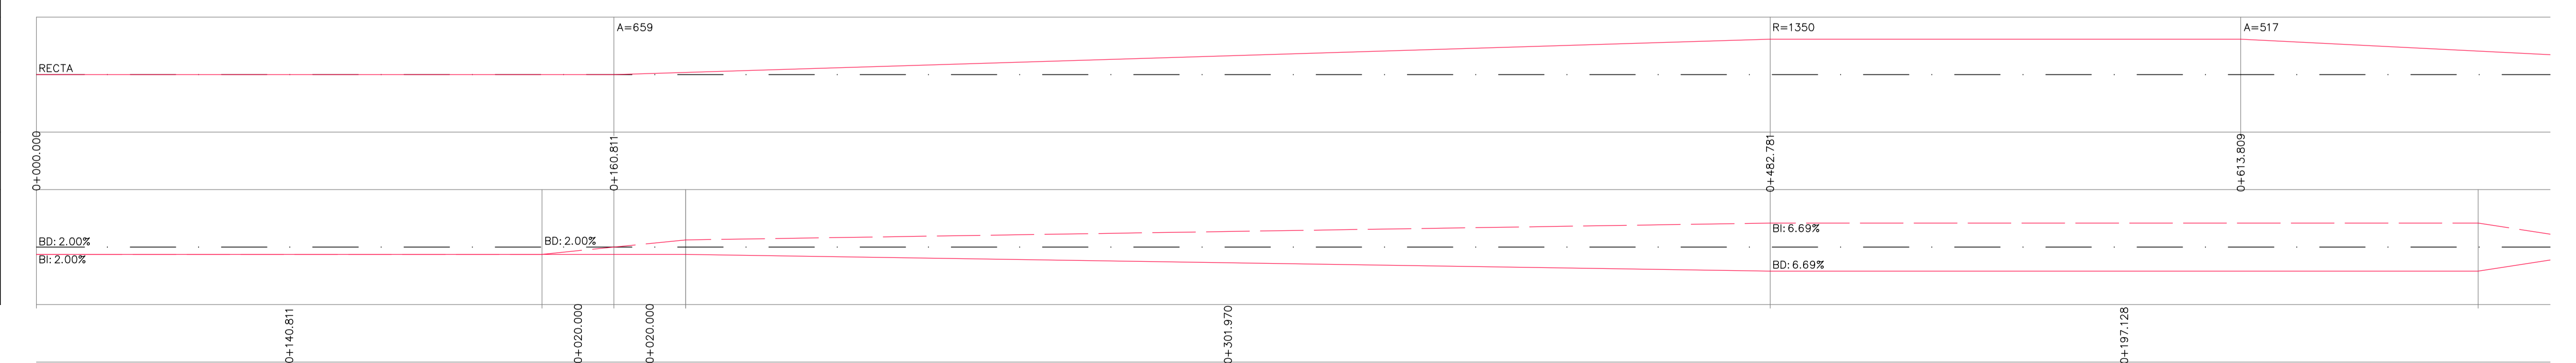

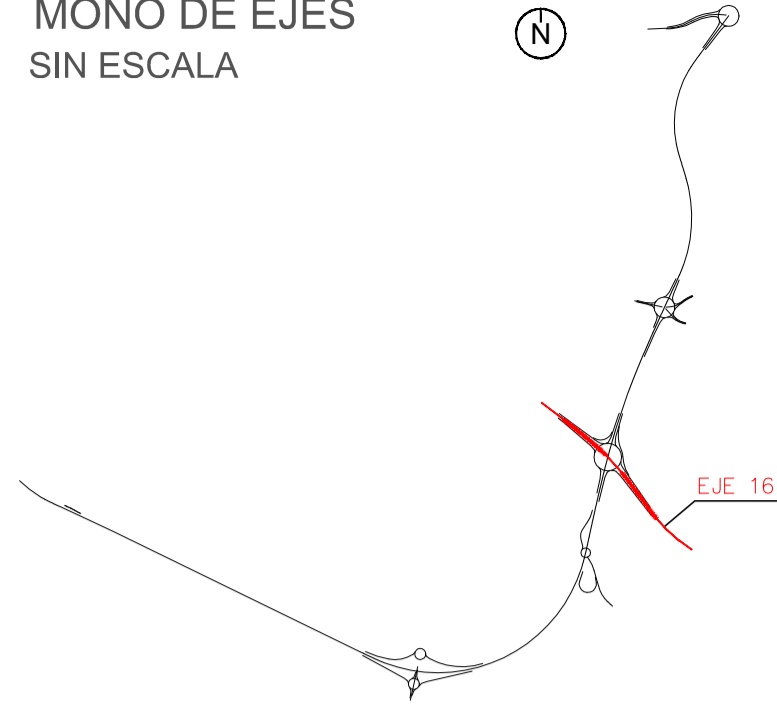


EJE 16

EH= 1:1000  
EV= 1:100

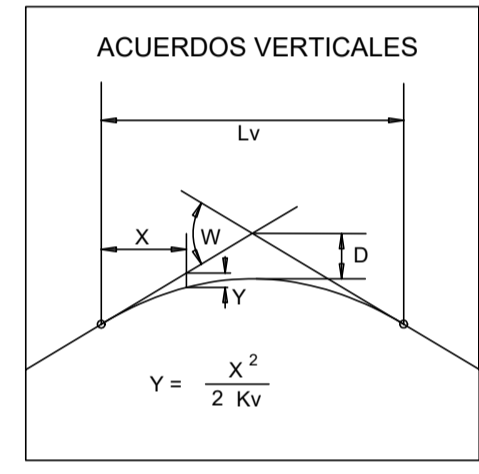

PLANO DE COMPARACIÓN	
P.K.	
DISTANCIAS	AL ORIGEN
	PARCIALES
ORDENADAS	RASANTE
	TERRENO
COTAS ROJAS	DESMONTE
	TERRAPLÉN
ACUERDOS VERTICALES	
DIAGRAMA DE CURVATURAS	
DIAGRAMA DE PERALTES	BORDE DERECHO
	BORDE IZQUIERDO

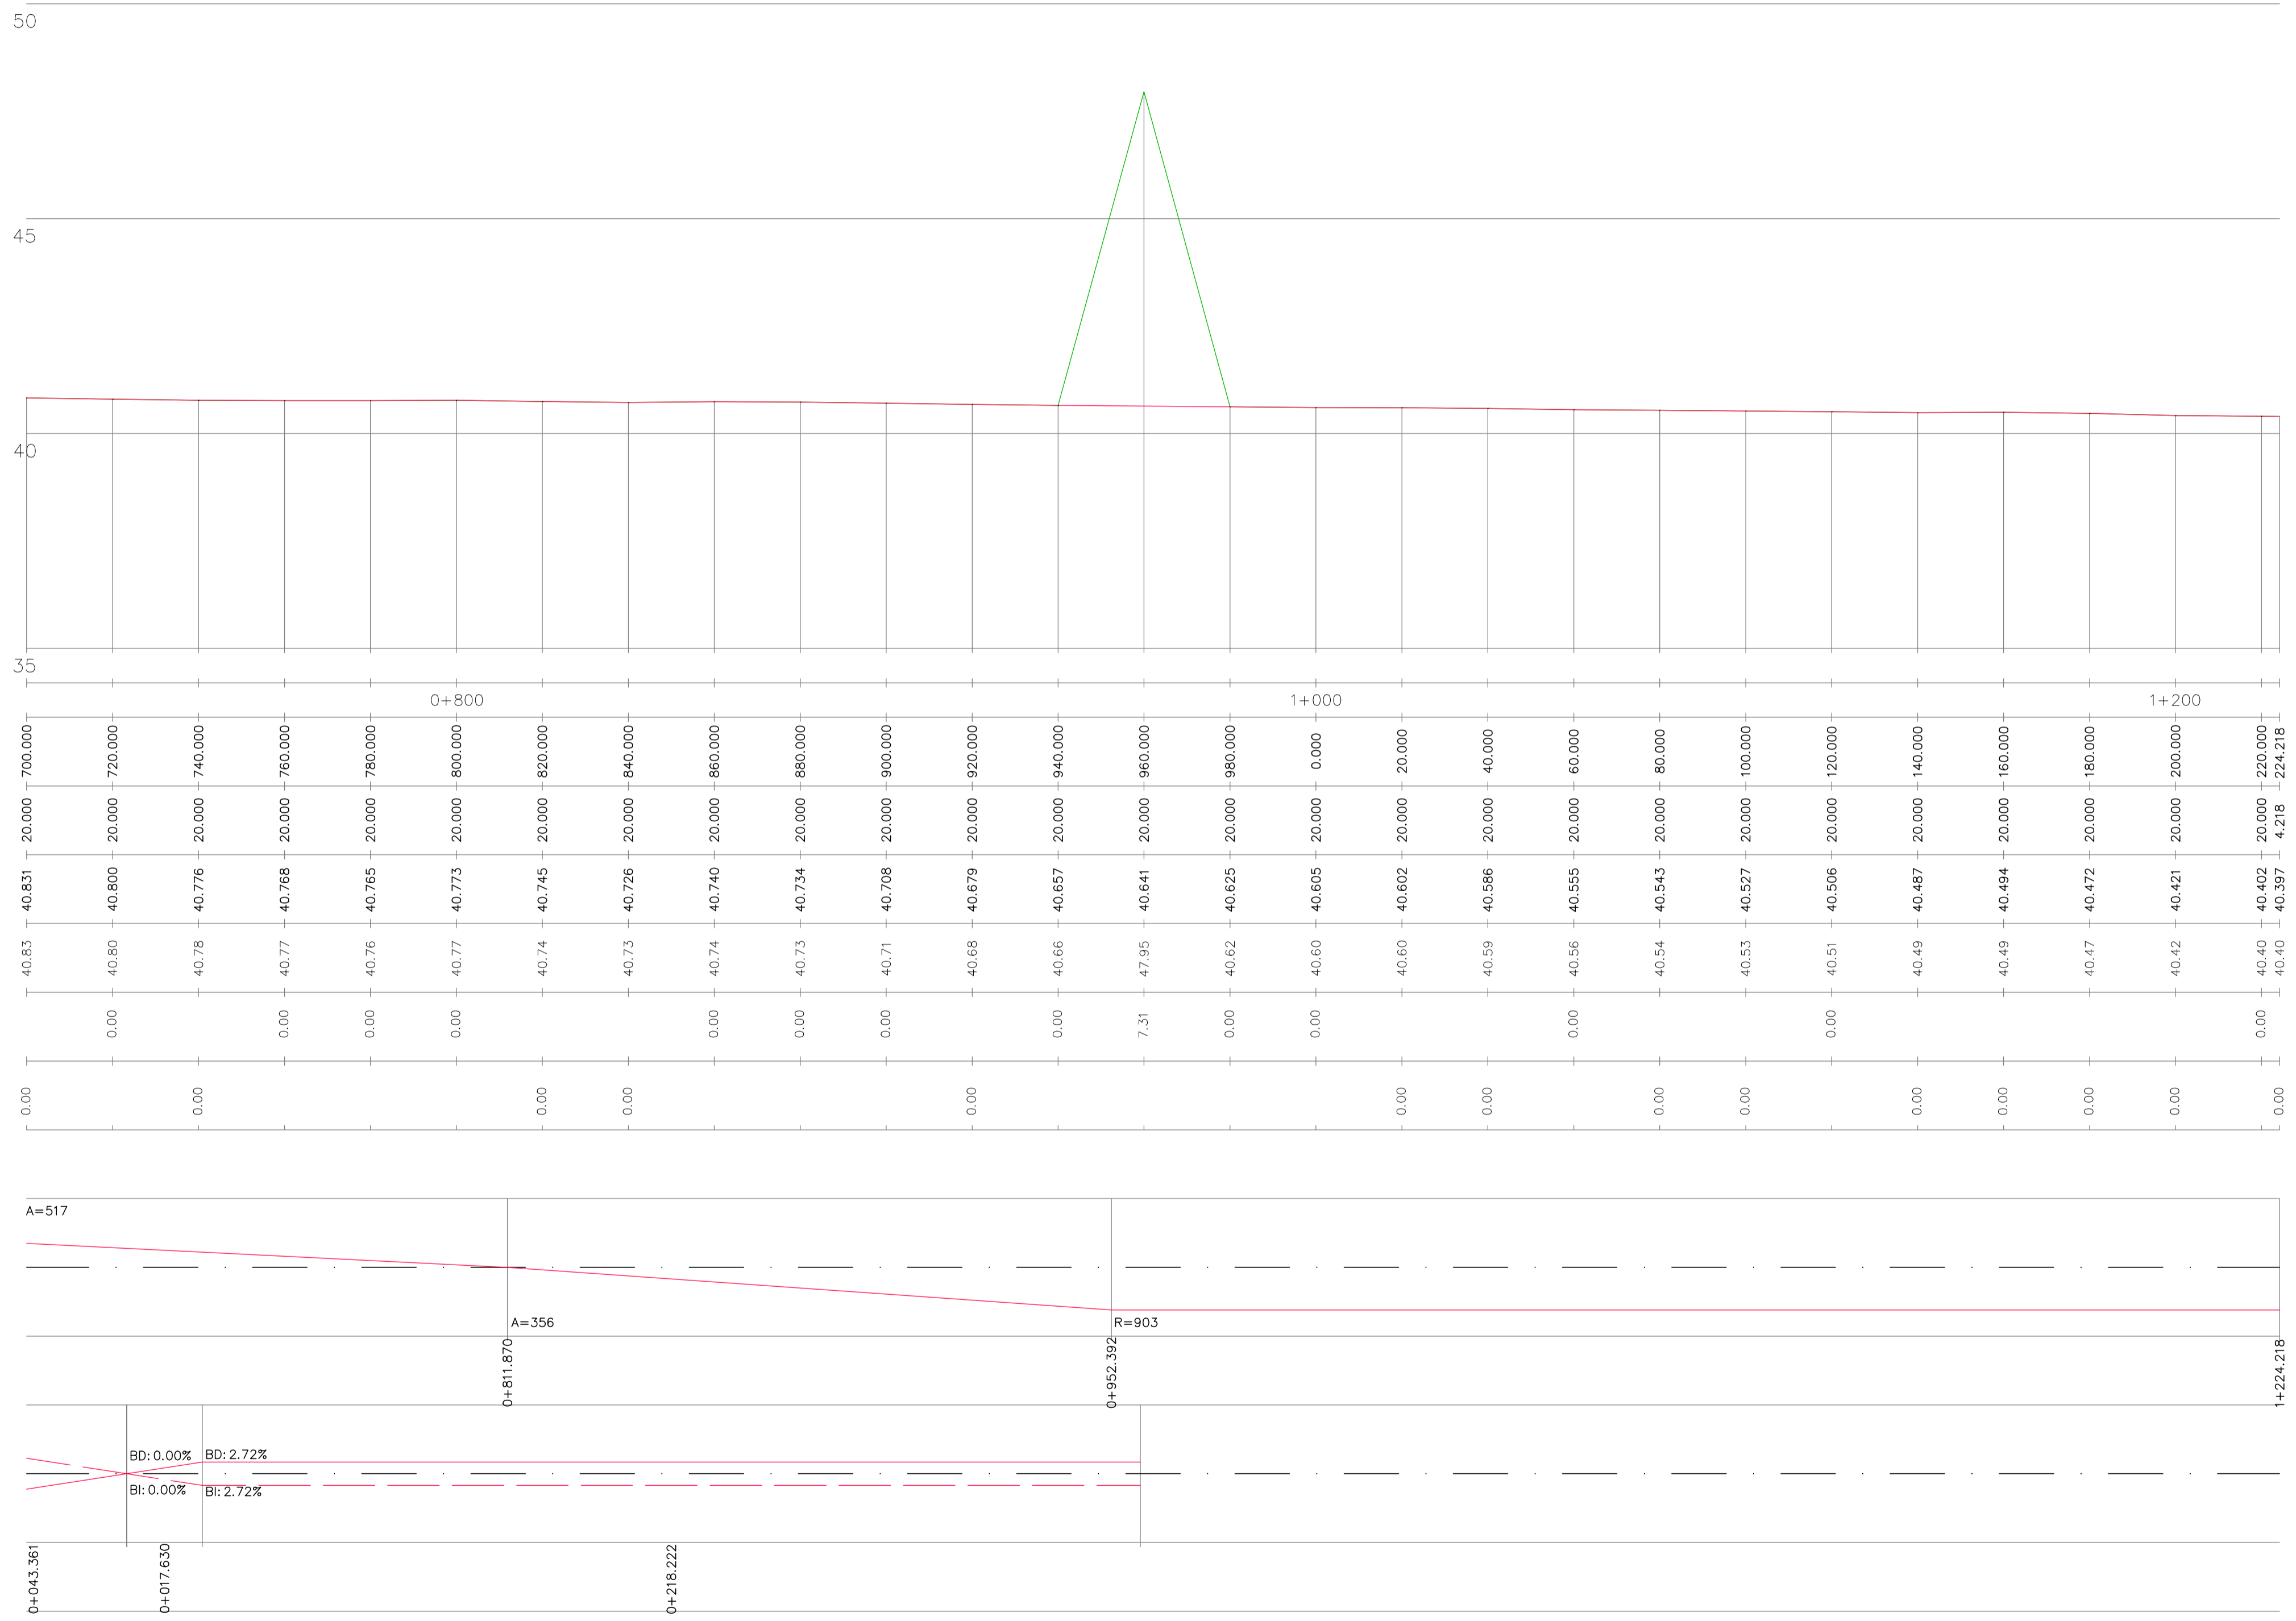






EJE 18 (HOJA 01 DE 01)


EJE 18



EH= 1:1000  
EV= 1:100

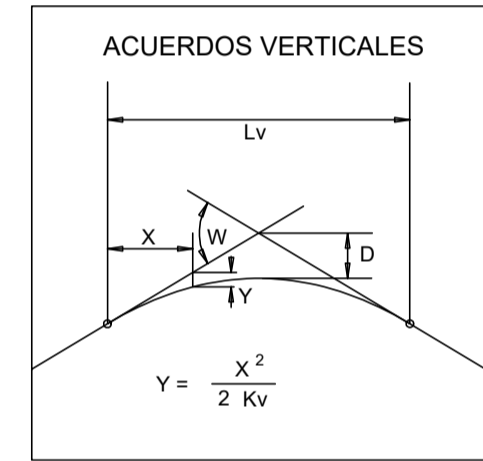

PLANO DE COMPARACIÓN


P.K.	
DISTANCIAS	AL ORIGEN
	PARCIALES
ORDENADAS	RASANTE
	TERRENO
COTAS ROJAS	DESMONTE
	TERRAPLÉN
ACUERDOS VERTICALES	
DIAGRAMA DE CURVATURAS	
DIAGRAMA DE PERALTES	BORDE DERECHO
	BORDE IZQUIERDO

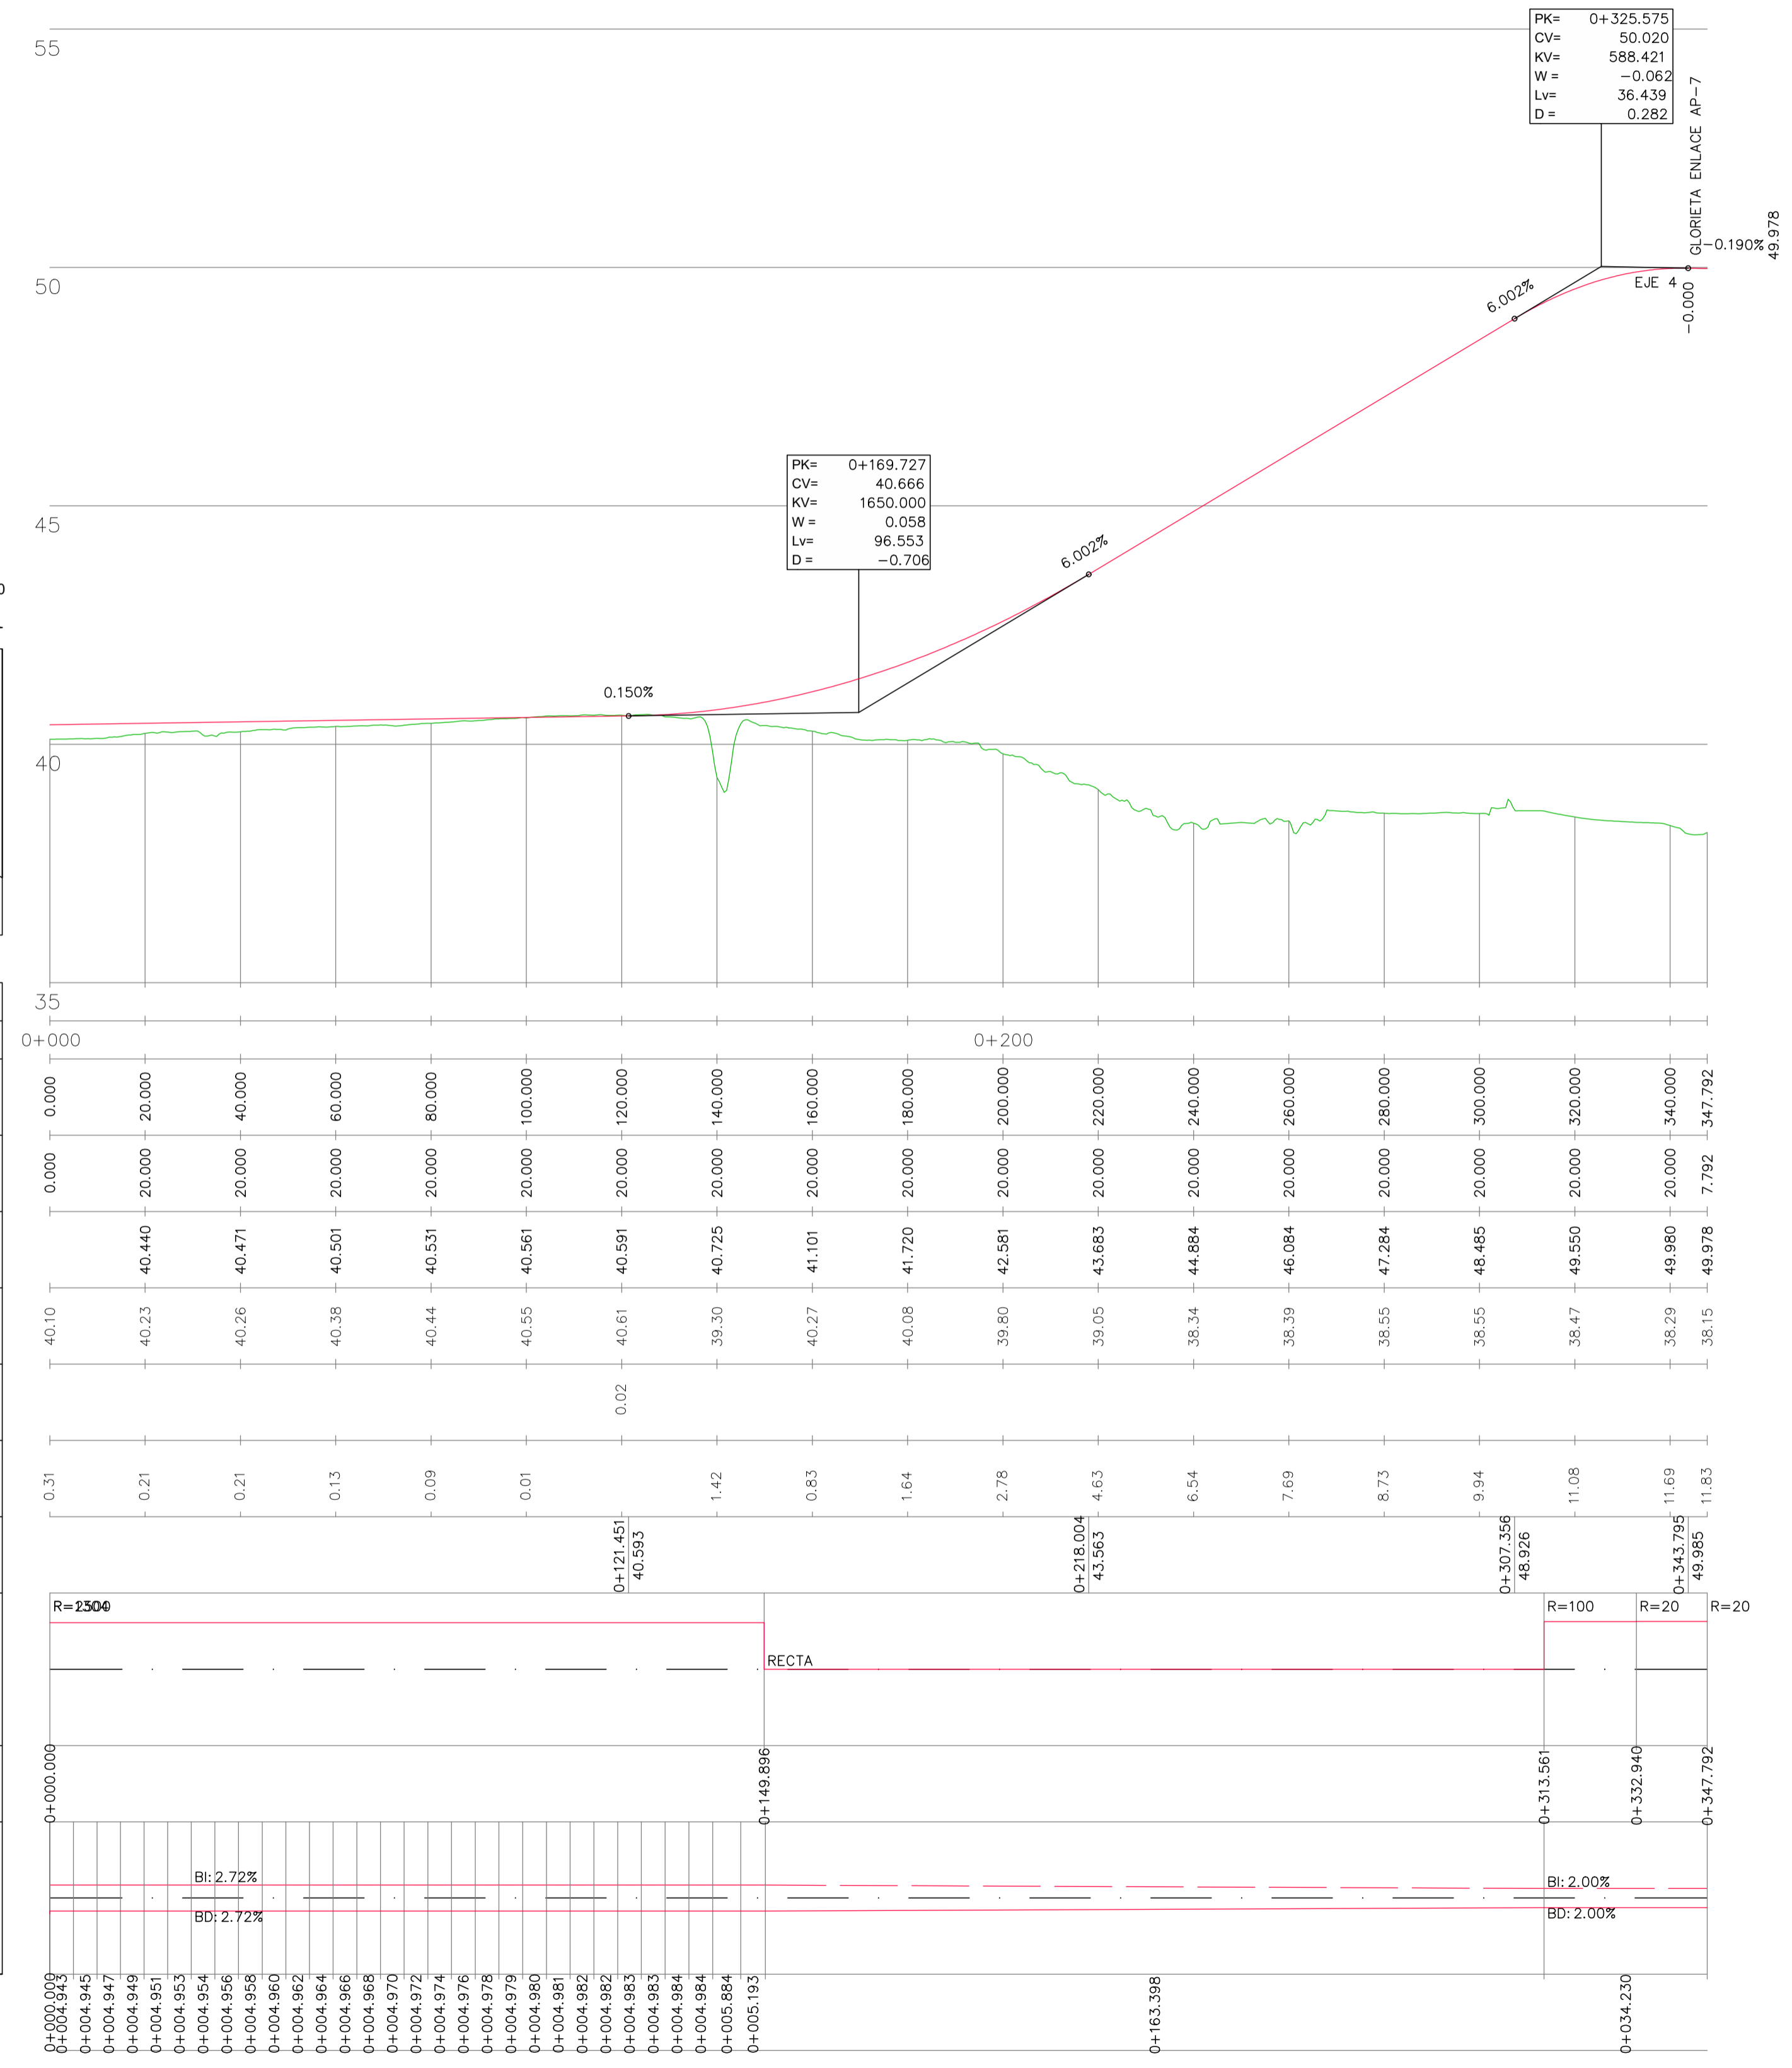

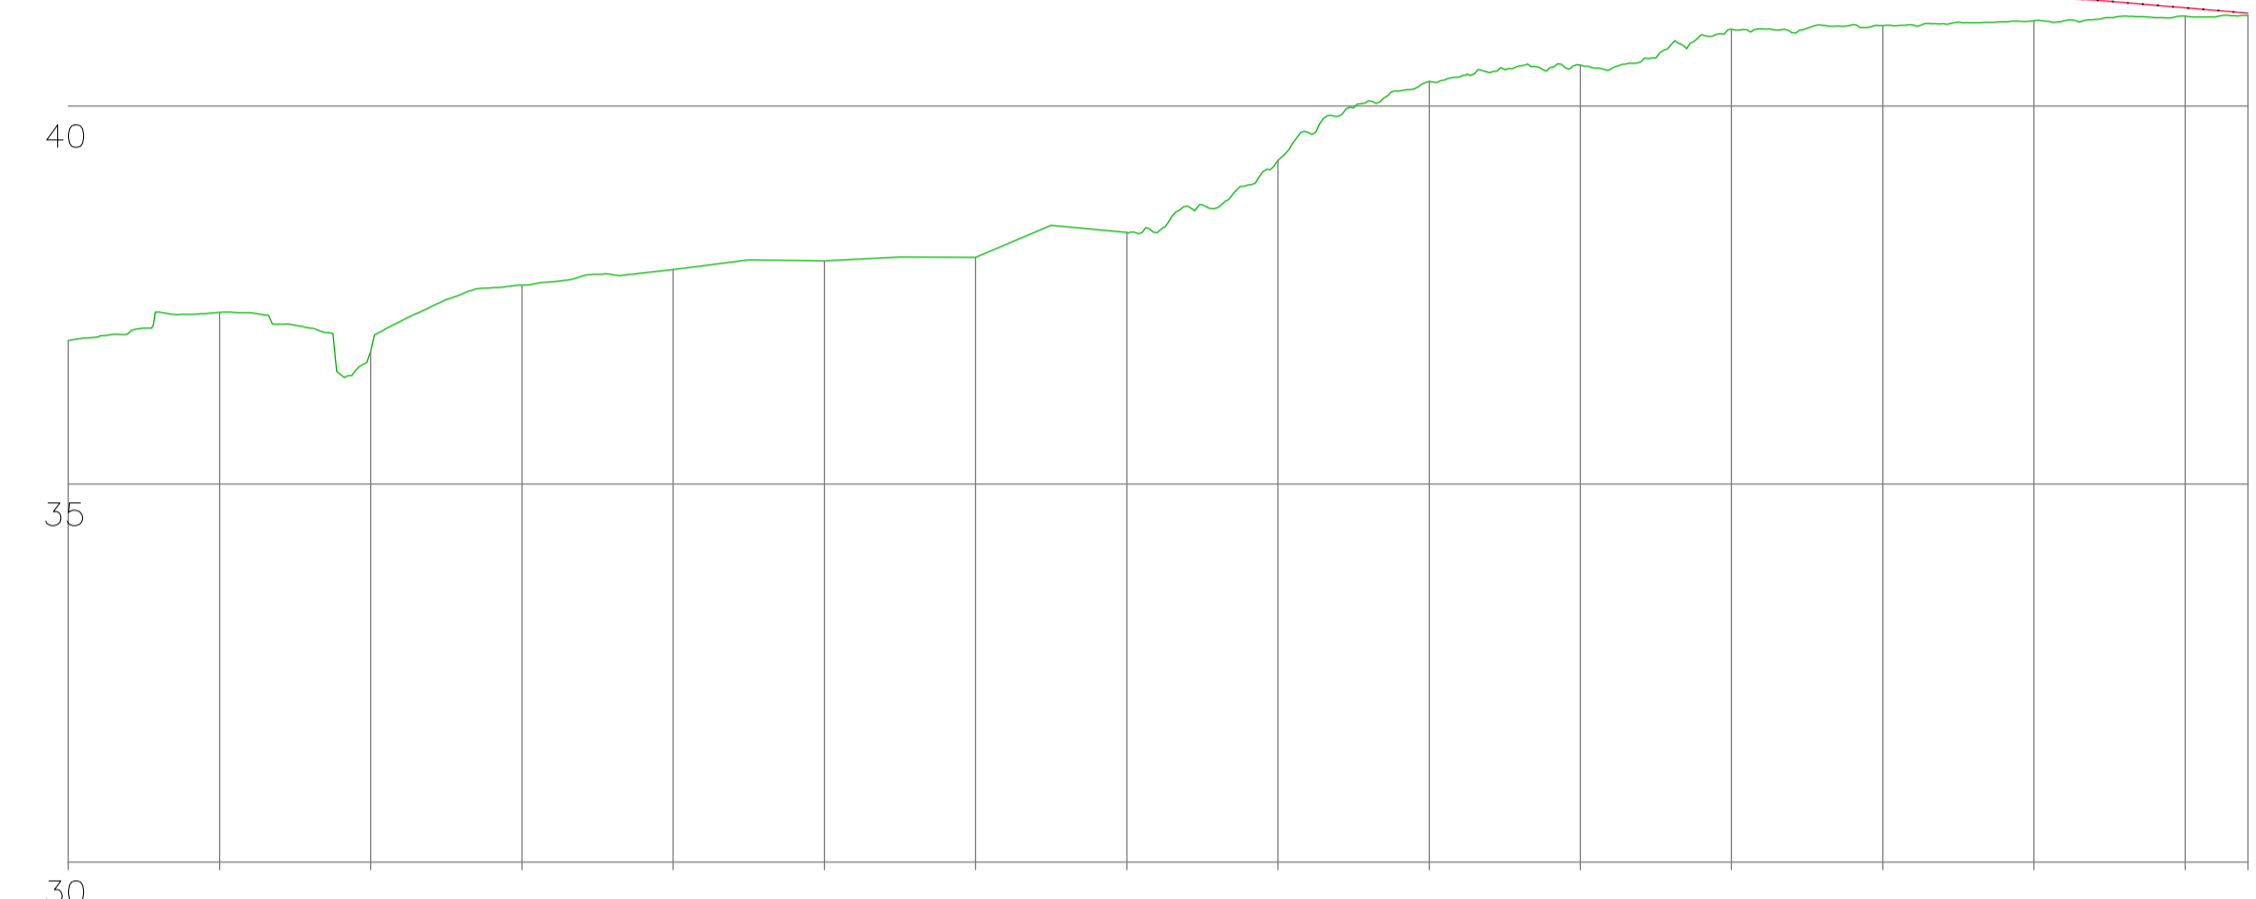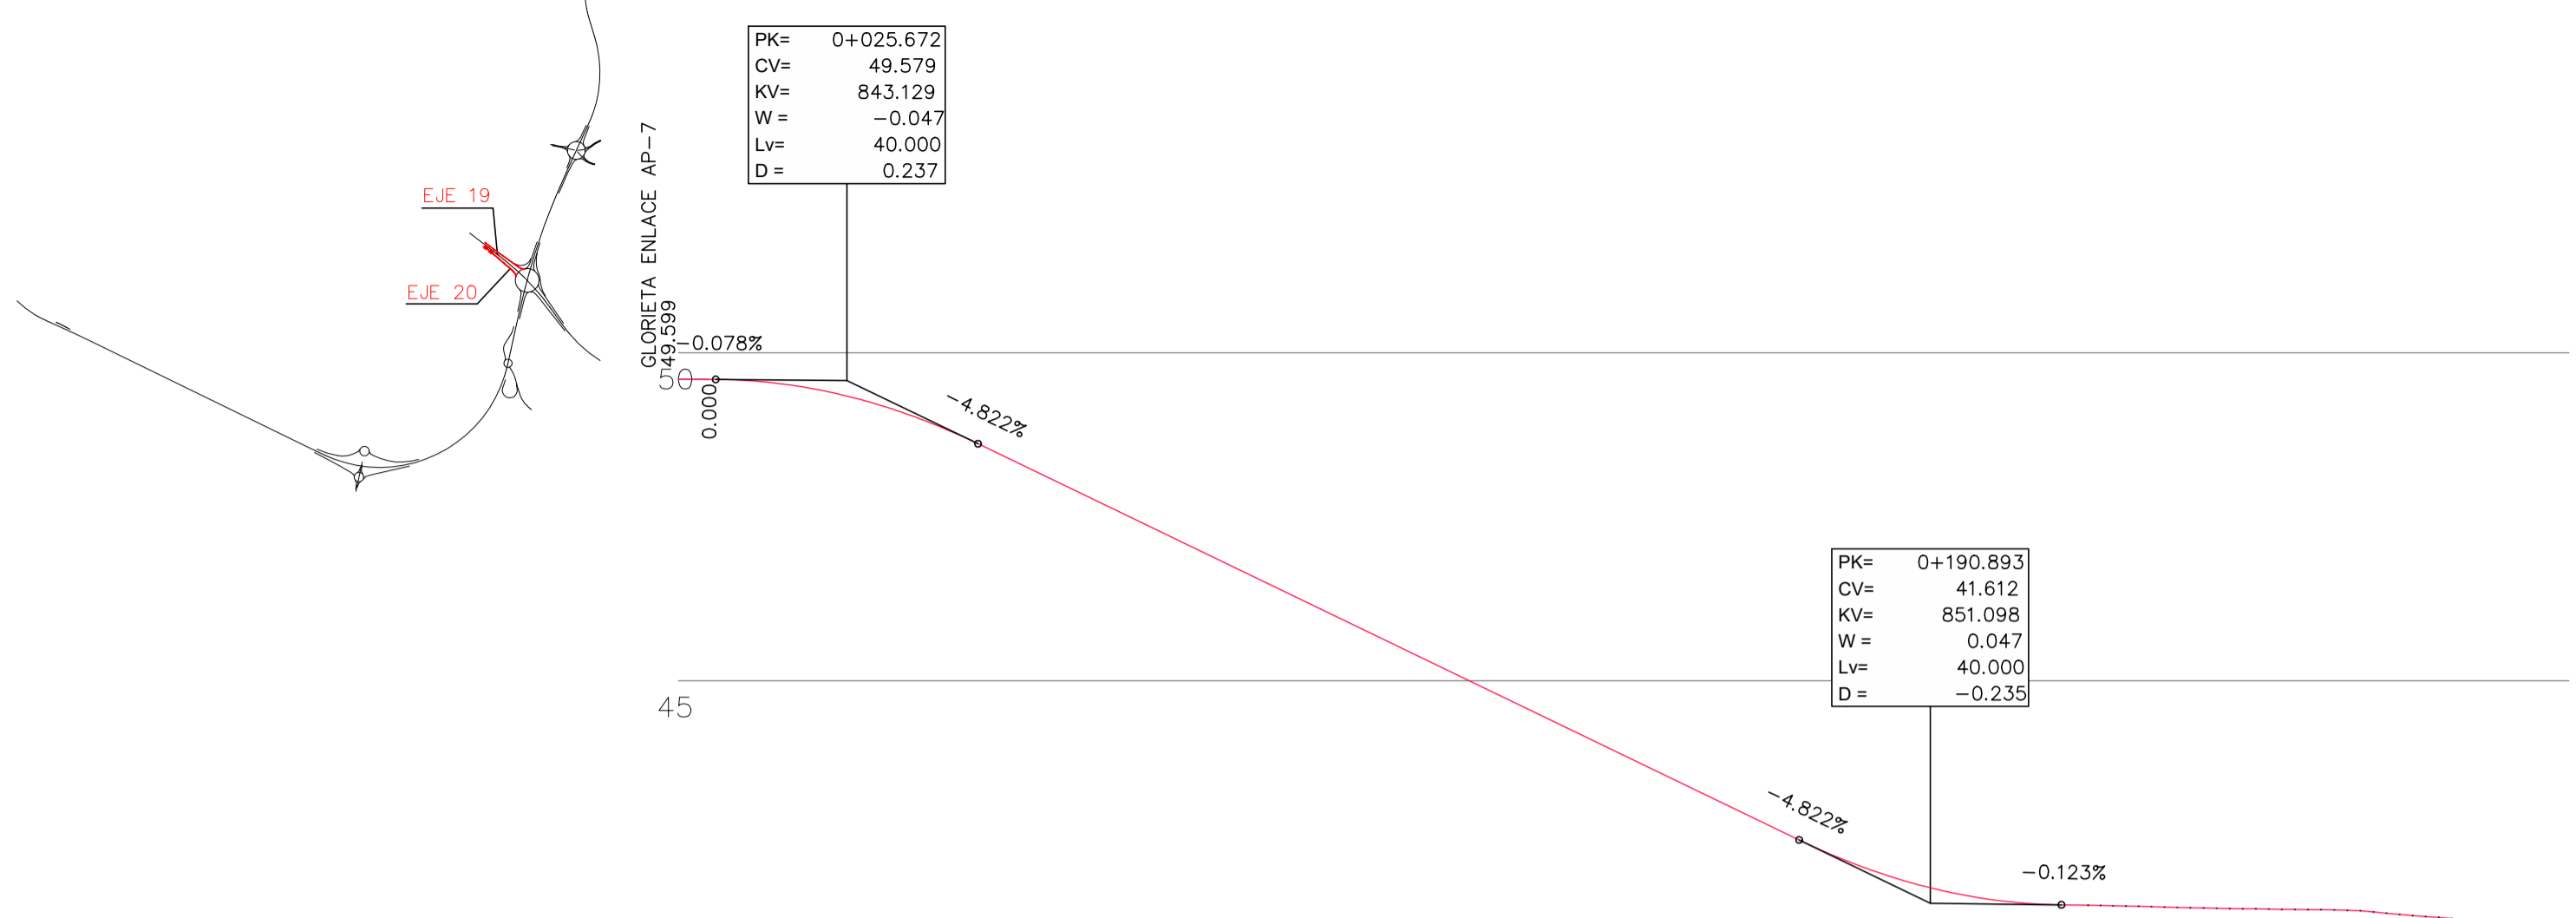




EJE 19

EH= 1:1000  
EV= 1:100

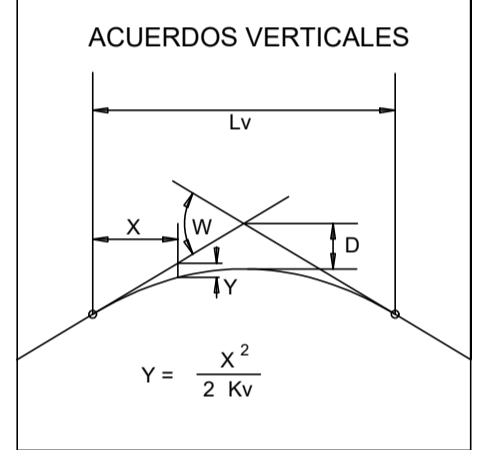


PLANO DE COMPARACIÓN

P.K.		0+000												0+200																					
DISTANCIAS	AL ORIGEN	0.000	20.000	40.000	60.000	80.000	100.000	120.000	140.000	160.000	180.000	200.000	220.000	240.000	260.000	280.000	288.298	0.000	20.000	40.000	60.000	80.000	100.000	120.000	140.000	160.000	180.000	200.000	220.000	240.000	260.000	280.000	288.298		
	PARCIALES	0.000	20.000	40.000	60.000	80.000	100.000	120.000	140.000	160.000	180.000	200.000	220.000	240.000	260.000	280.000	288.298	0.000	20.000	40.000	60.000	80.000	100.000	120.000	140.000	160.000	180.000	200.000	220.000	240.000	260.000	280.000	288.298		
ORDENADAS	RASANTE	49.599	49.462	48.869	47.924	46.959	45.995	45.030	44.066	43.101	42.186	41.670	41.570	41.525	41.464	41.296	41.119	41.226	49.599	49.462	48.869	47.924	46.959	45.995	45.030	44.066	43.101	42.186	41.670	41.570	41.525	41.464	41.296	41.119	41.226
	TERRENO	36.90	37.27	36.76	37.63	37.83	37.95	37.99	38.33	39.28	40.32	40.54	41.01	41.06	41.12	41.19	41.19	41.19	36.90	37.27	36.76	37.63	37.83	37.95	37.99	38.33	39.28	40.32	40.54	41.01	41.06	41.12	41.19	41.19	41.19
COTAS ROJAS	DESMONTE																																		
	TERRAPLÉN	12.70	12.20	12.11	10.30	9.12	8.04	7.04	5.74	3.82	1.86	1.13	0.56	0.46	0.34	0.11	0.03	12.70	12.20	12.11	10.30	9.12	8.04	7.04	5.74	3.82	1.86	1.13	0.56	0.46	0.34	0.11	0.03		

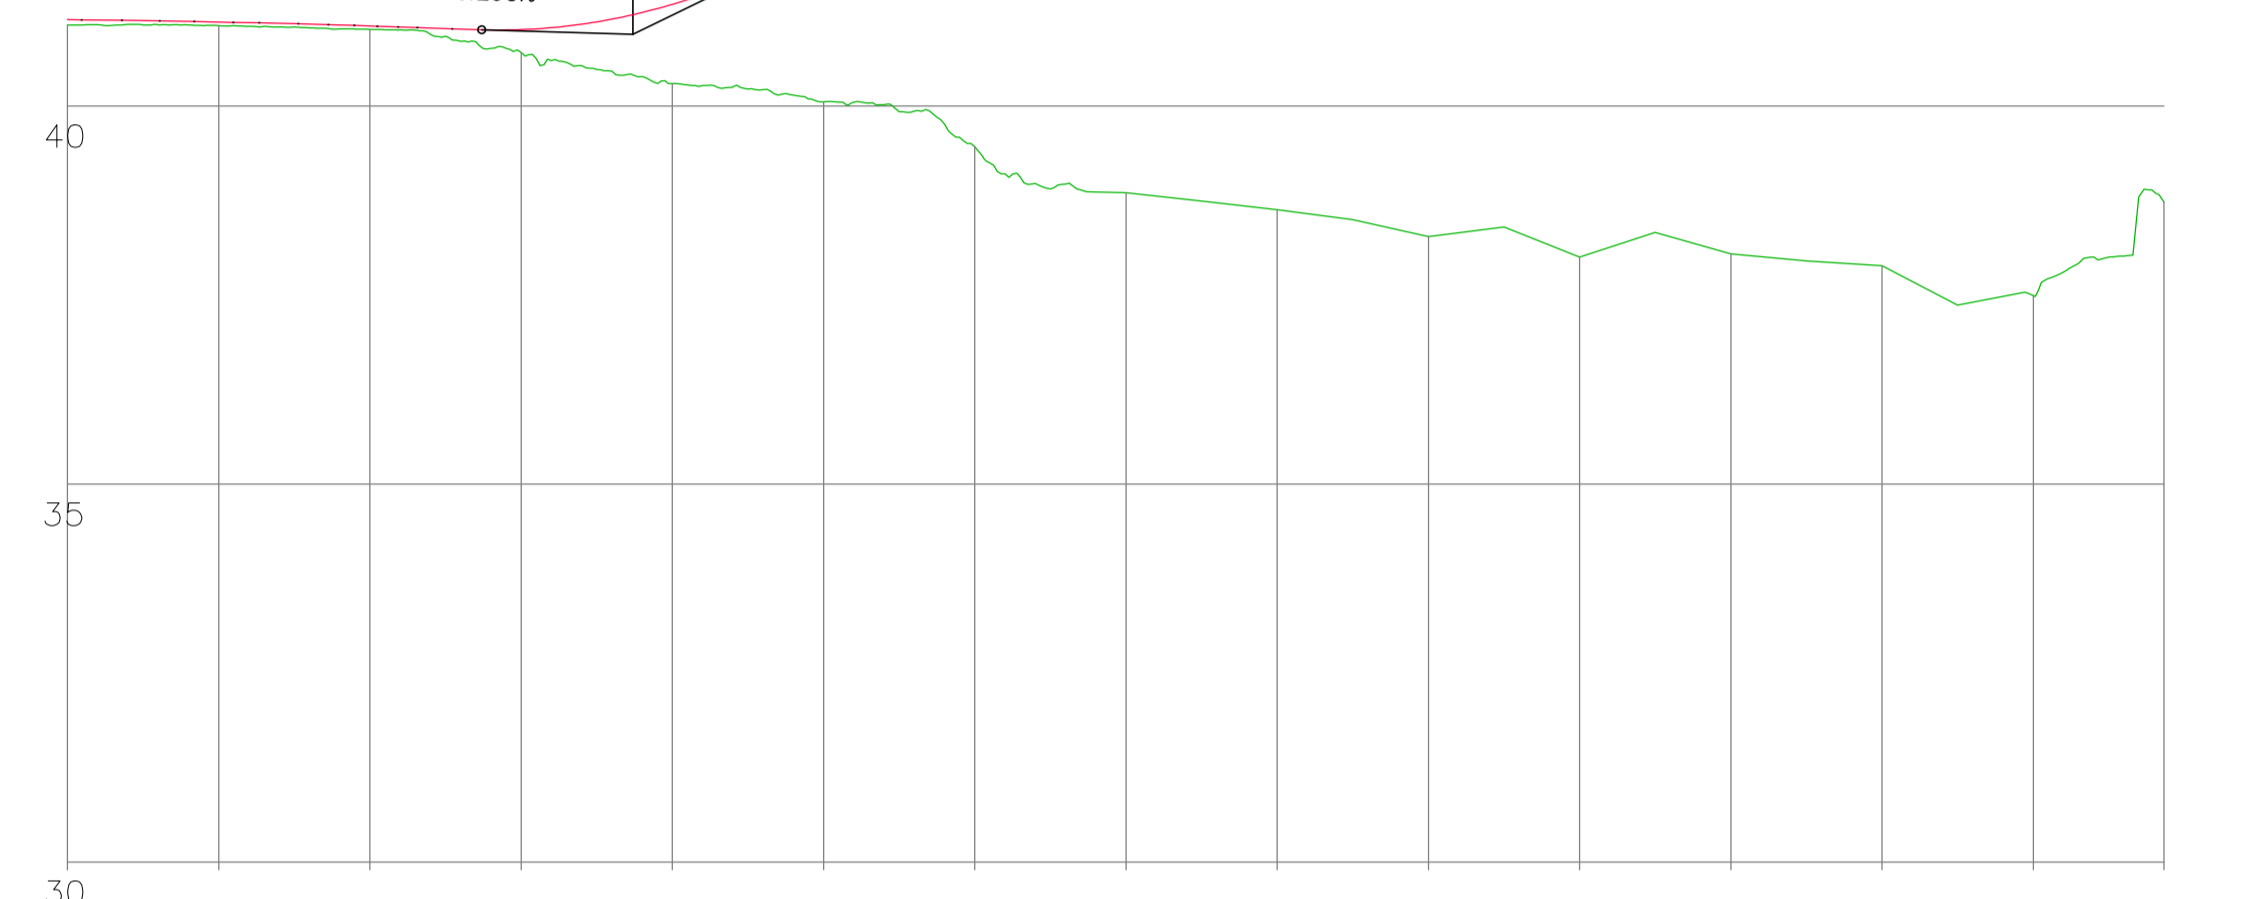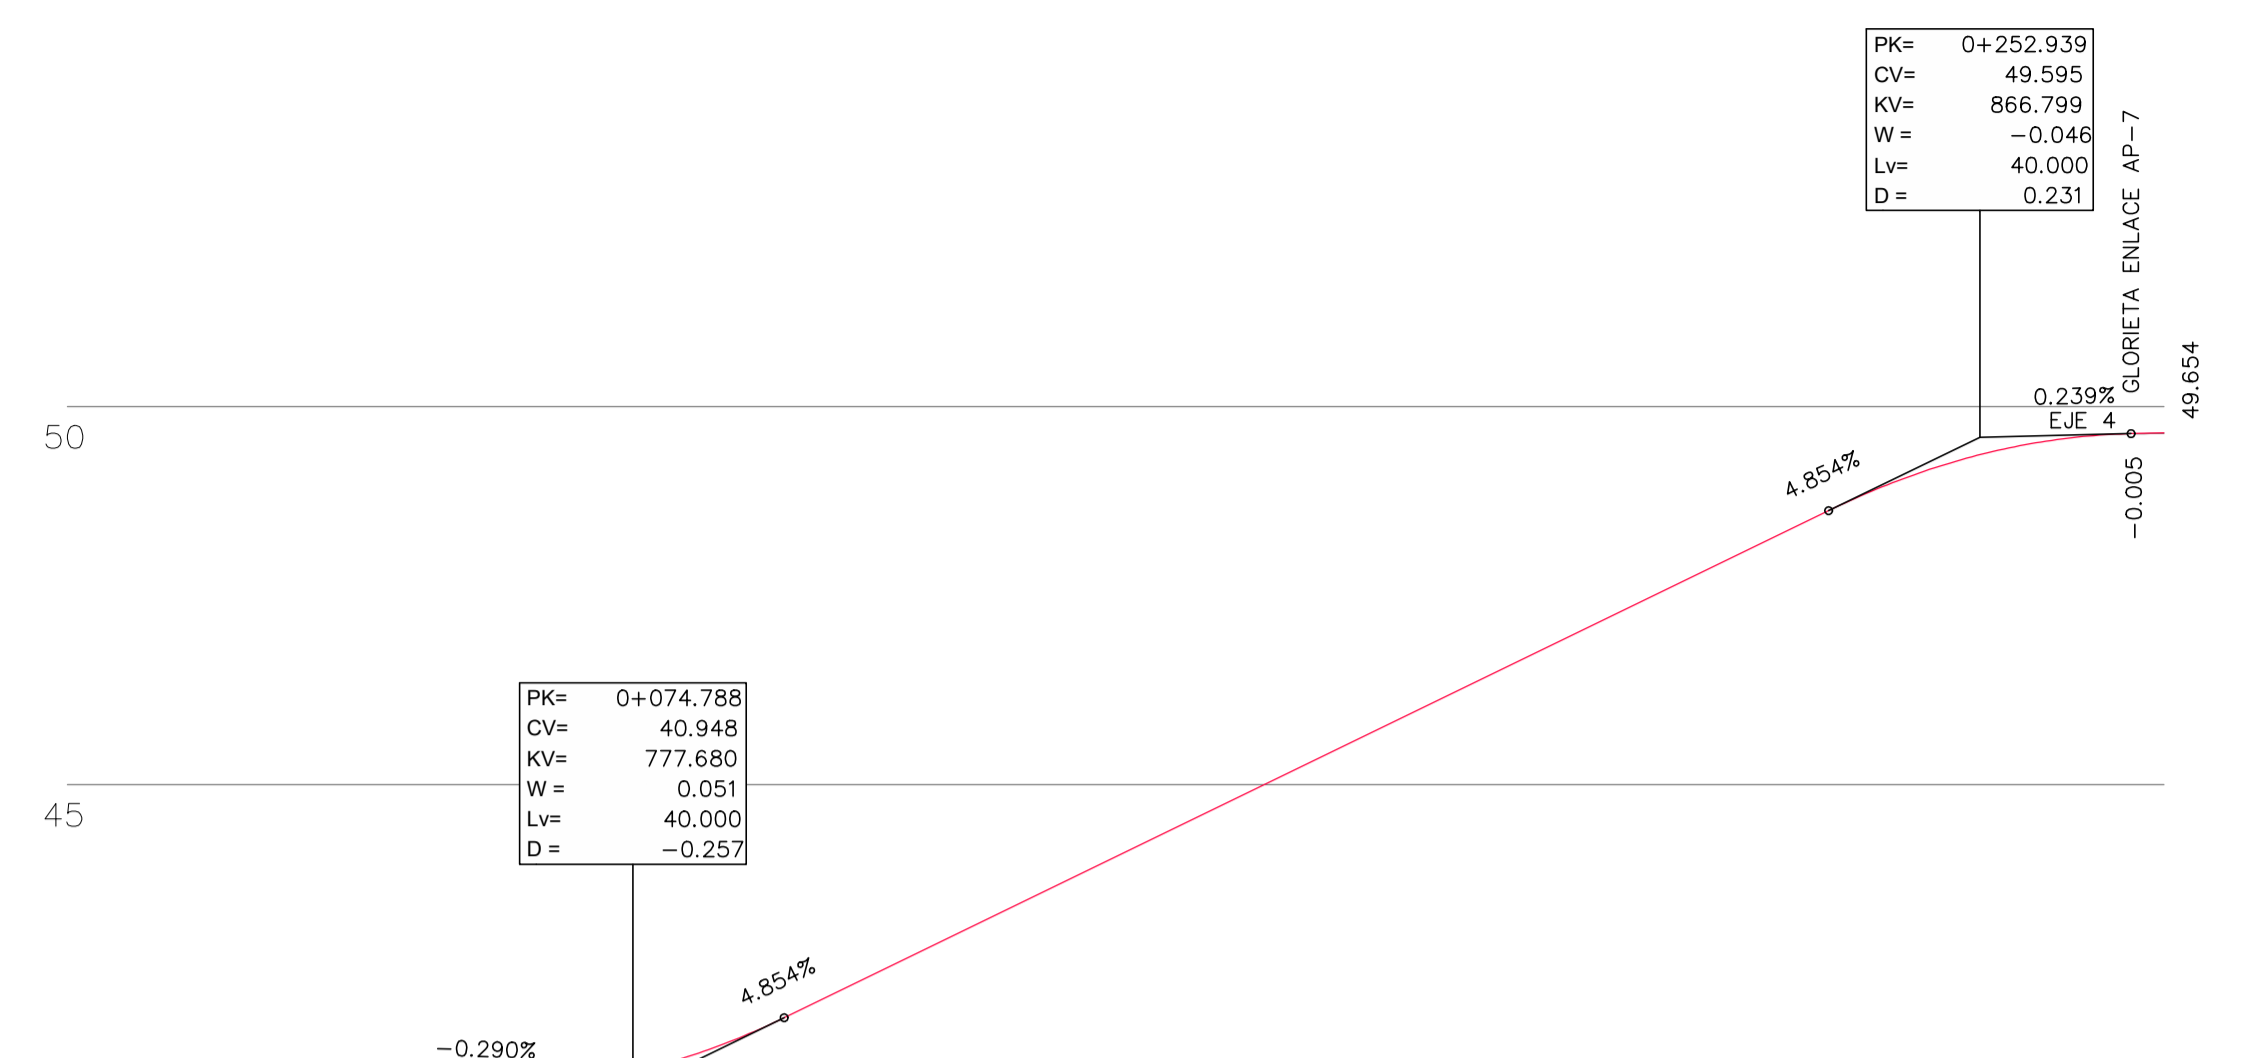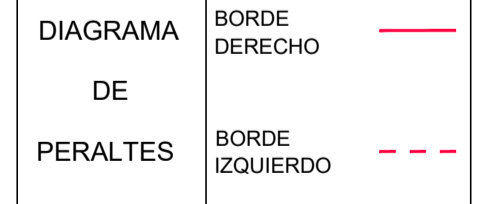


EJE 20

EH= 1:1000  
EV= 1:100


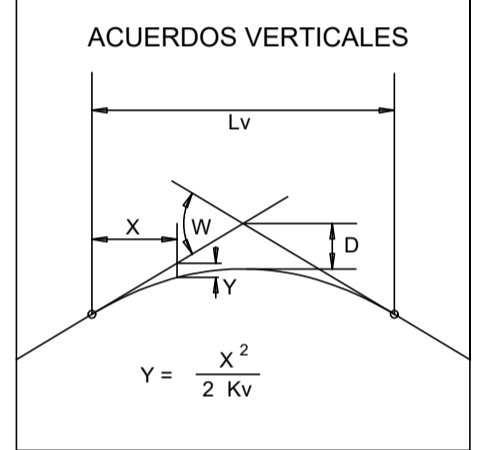


PLANO DE COMPARACIÓN


P.K.		0+000												0+200																			

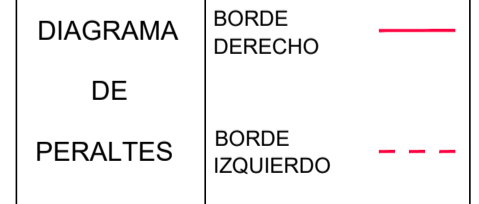



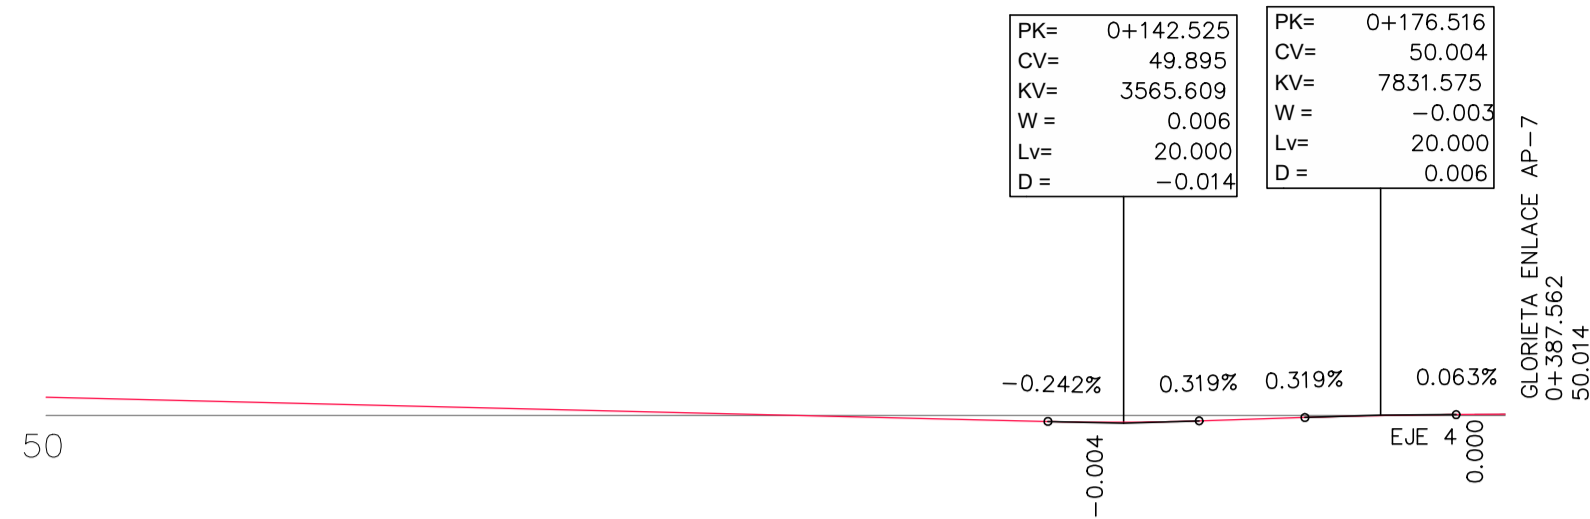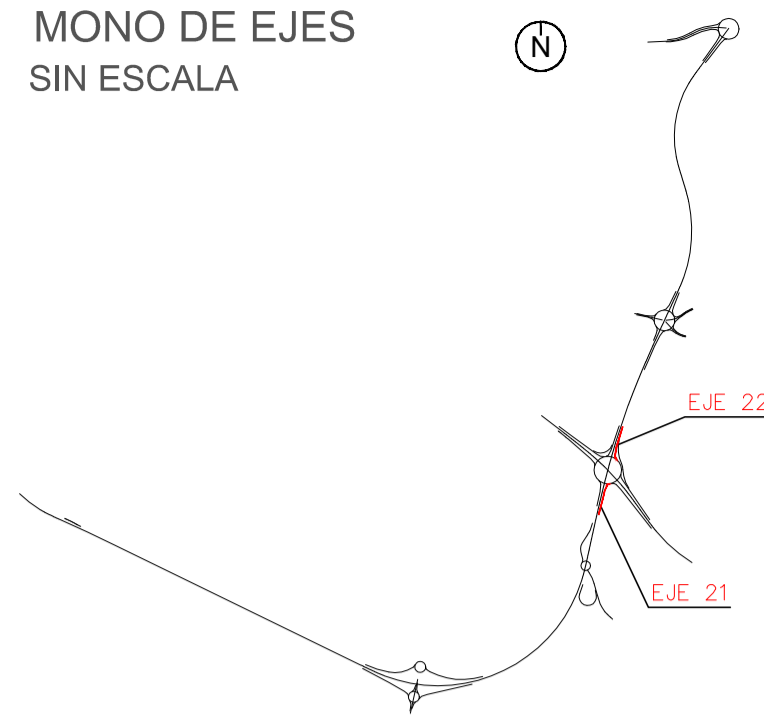


PK=	0+142.525	PK=	0+176.516
CV=	49.895	CV=	50.004
KV=	3565.609	KV=	7831.575
W=	0.006	W=	-0.003
Lv=	20.000	Lv=	20.000
D=	-0.014	D=	0.006

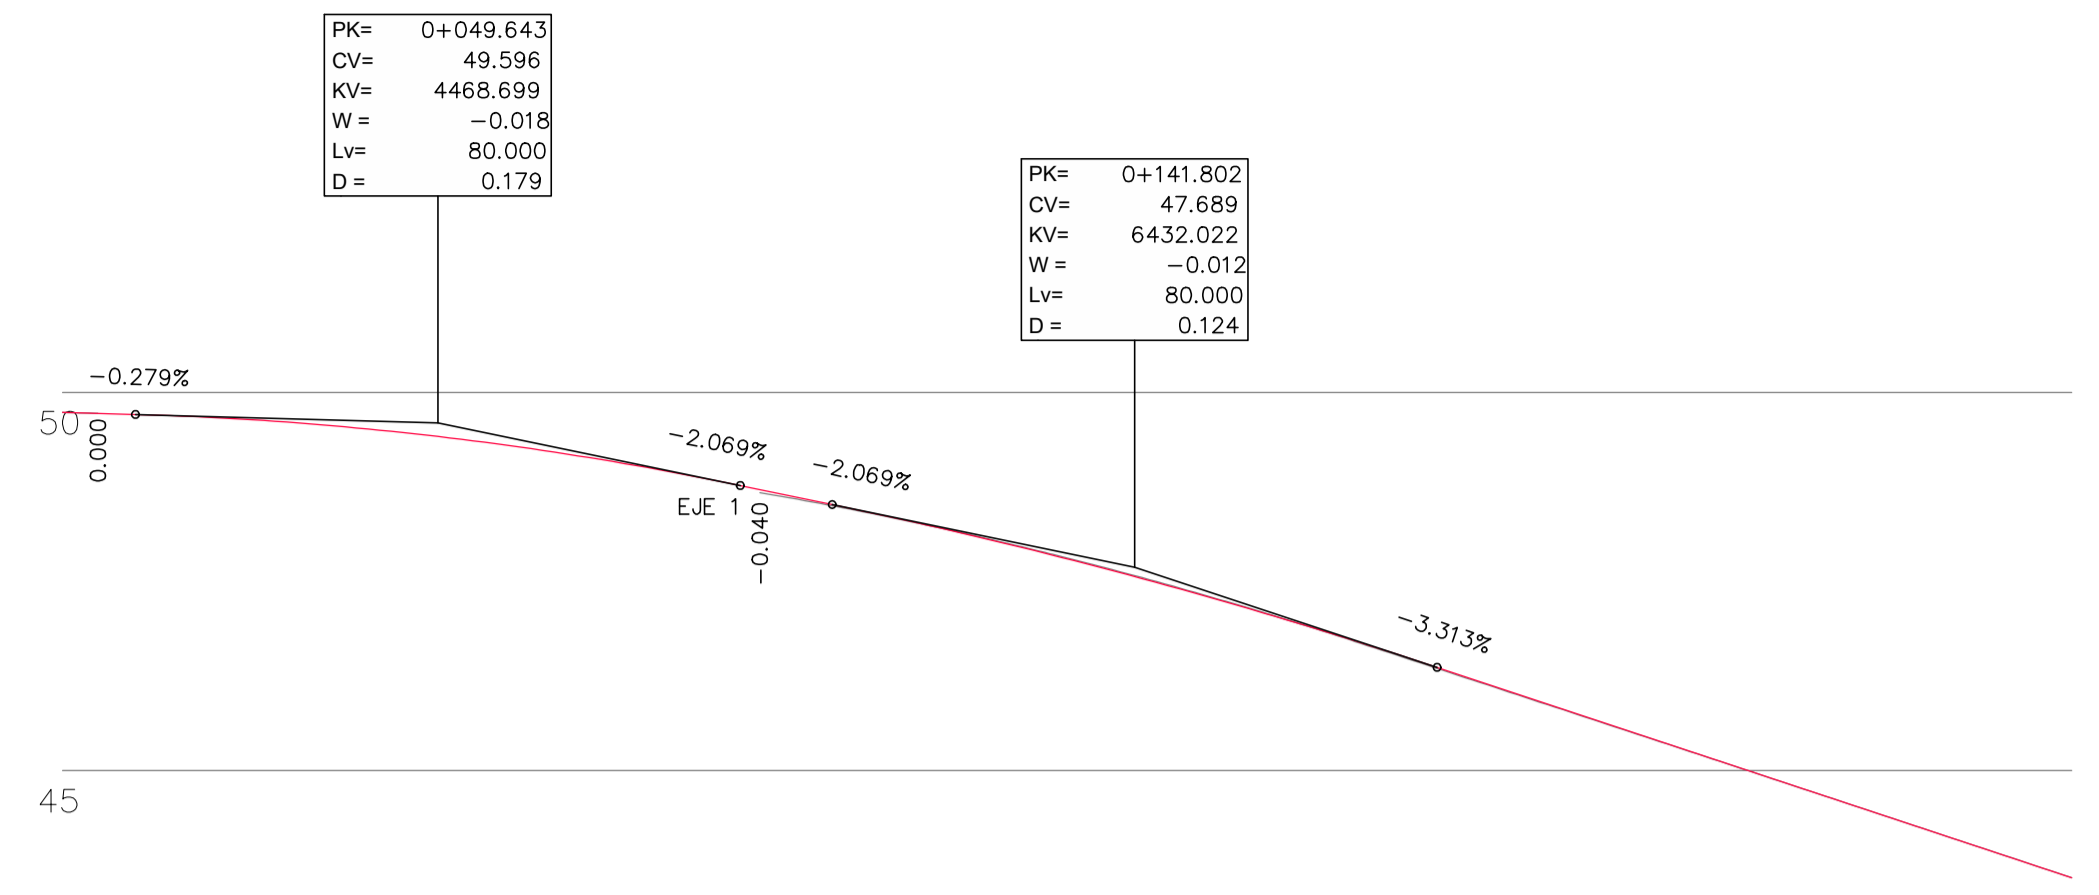

PK=	0+049.643
CV=	49.596
KV=	4468.639
W=	-0.018
Lv=	80.000
D=	0.179


PK=	0+141.802
CV=	47.689
KV=	6432.022
W=	-0.012
Lv=	80.000
D=	0.124

EJE 21

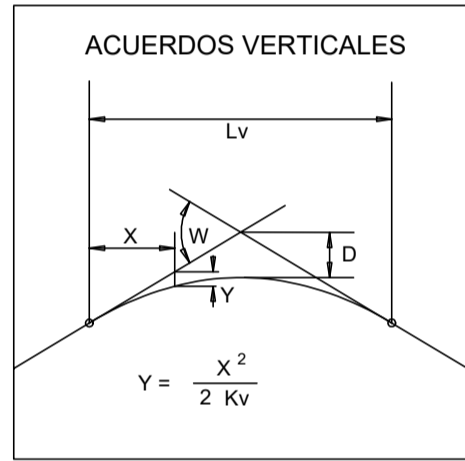


PLANO DE COMPARACIÓN

DISTANCIAS	P.K.	
	AL ORIGEN	PARCIALES
ORDENADAS	RASANTE	TERRENO
COTAS ROJAS	DESMONTE	TERRAPLÉN
ACUERDOS VERTICALES		
DIAGRAMA DE CURVATURAS		
DIAGRAMA DE PERALTES	BORDE DERECHO	BORDE IZQUIERDO

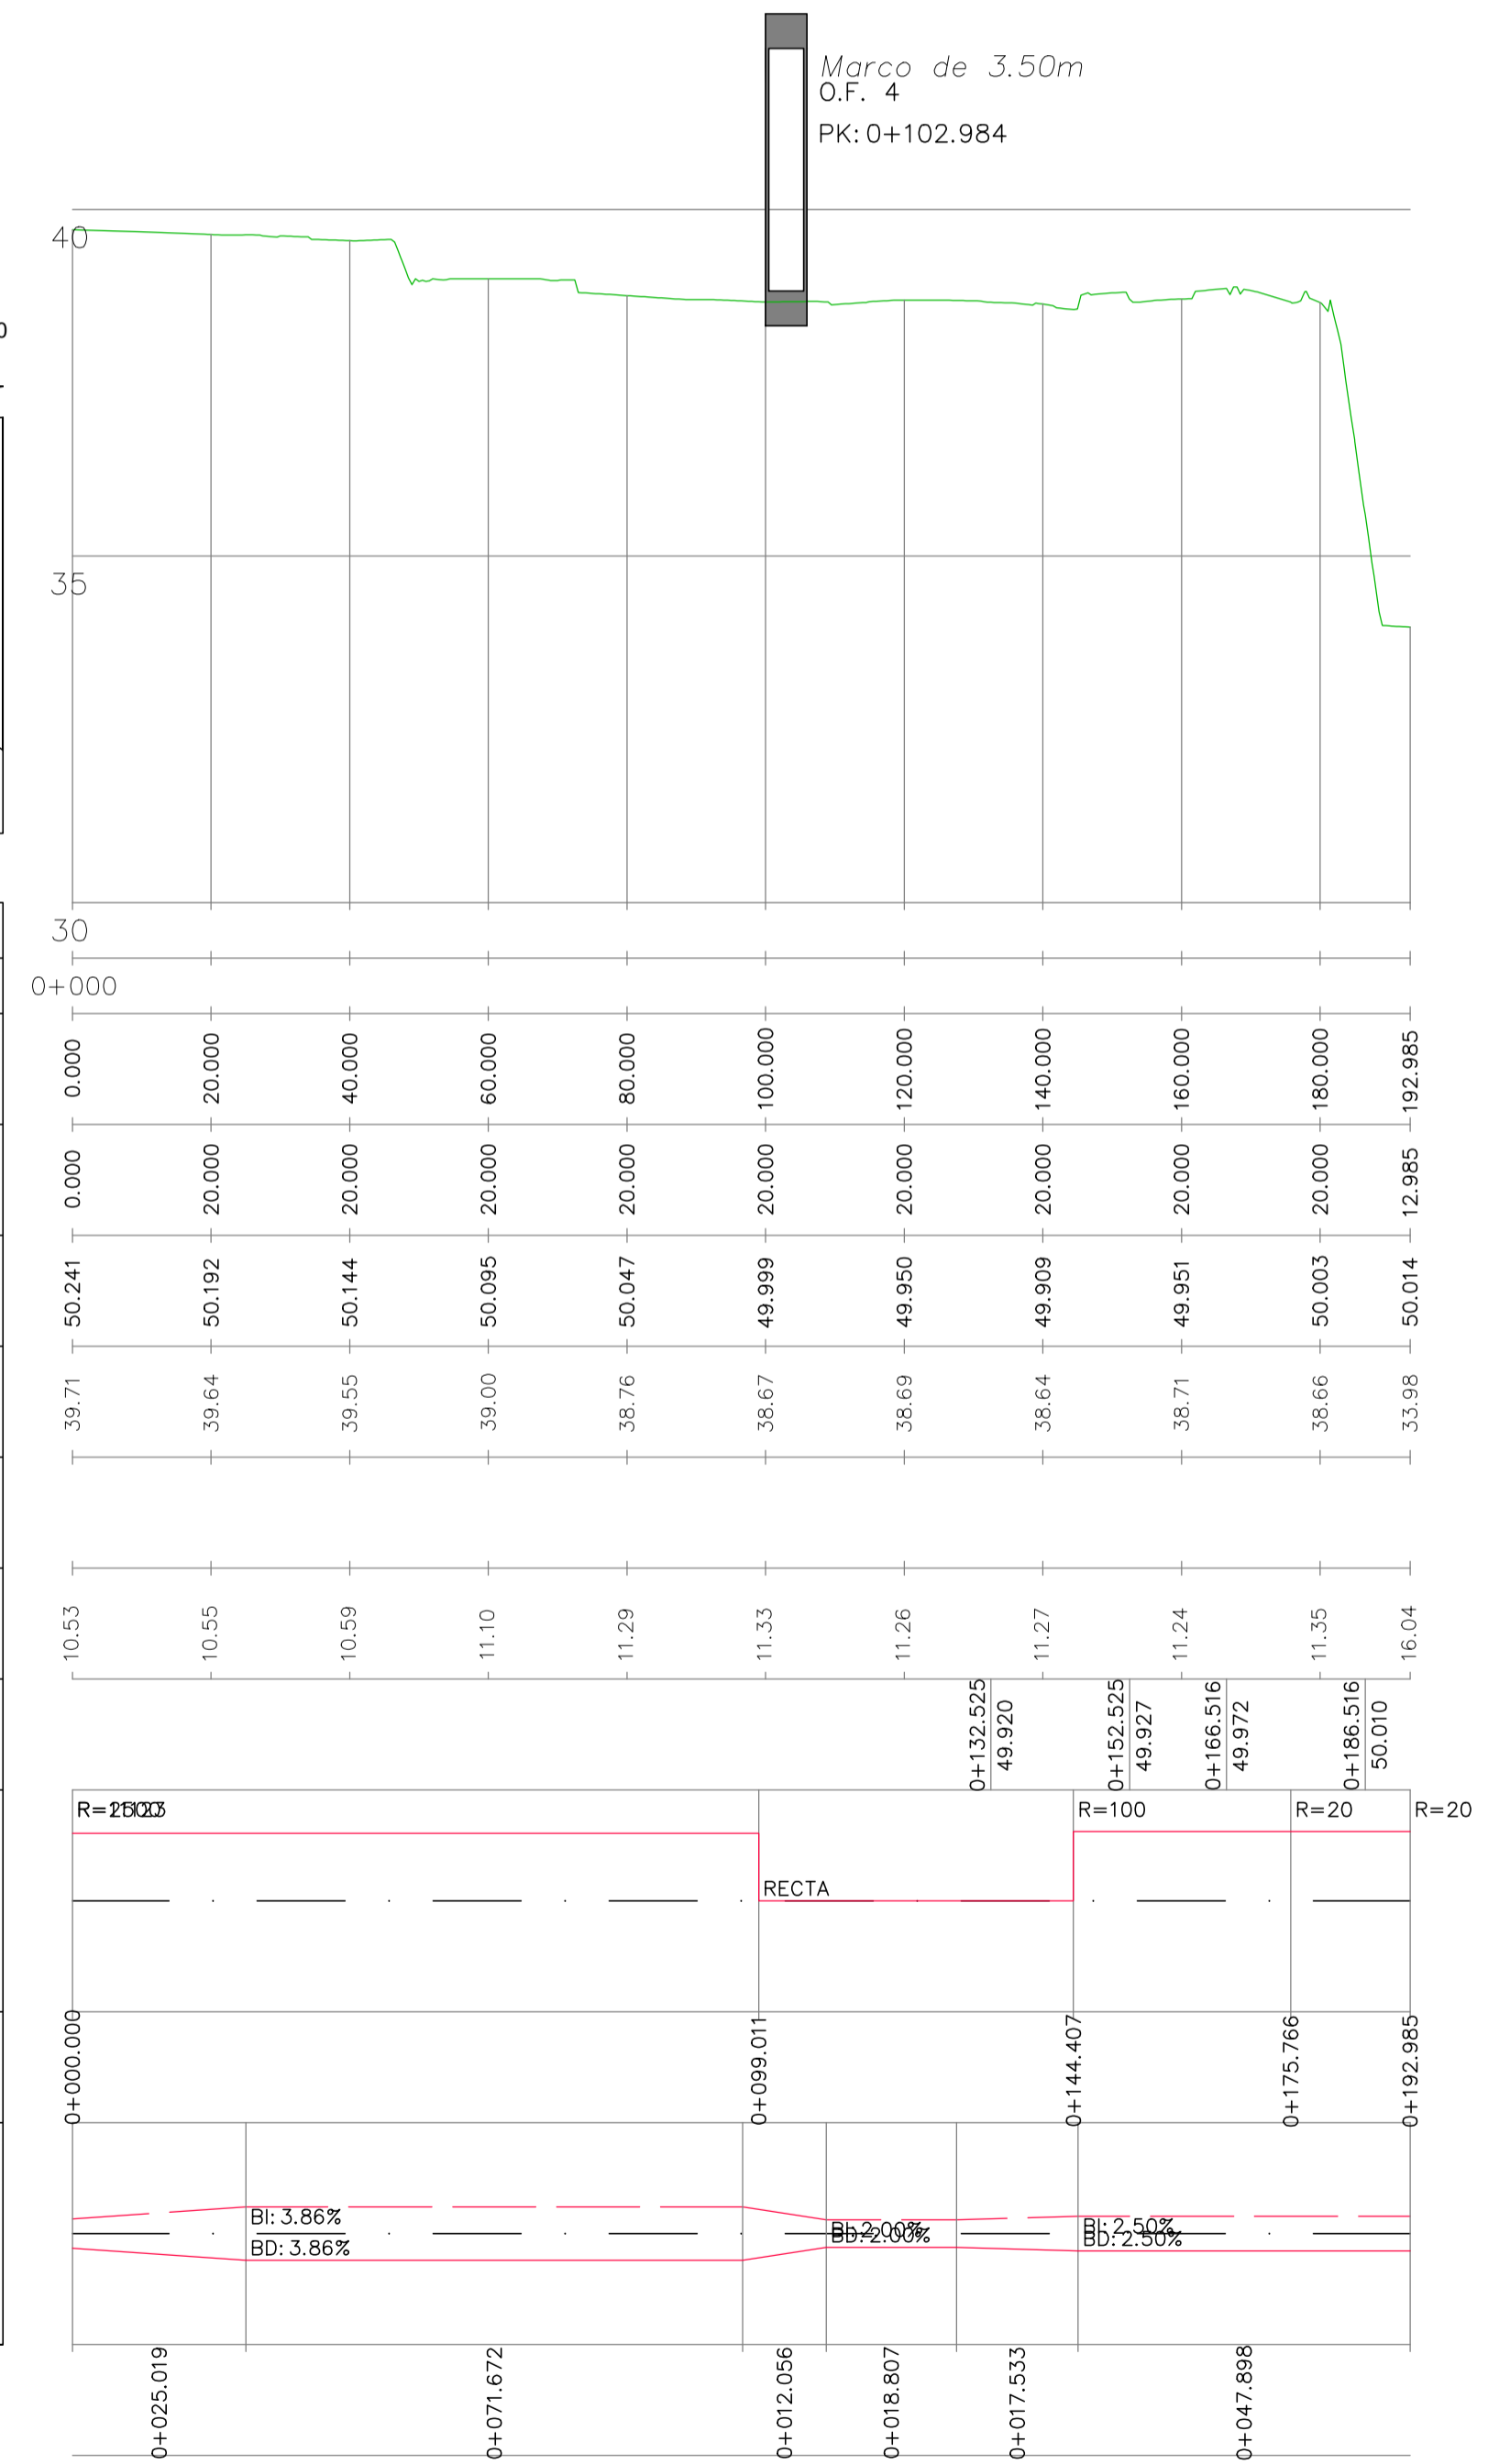





EJE 22

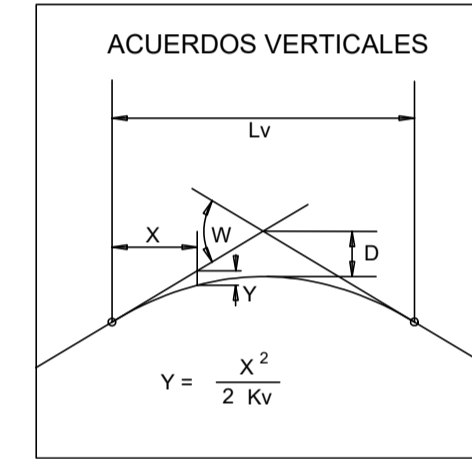

PLANO DE COMPARACIÓN



DISTANCIAS	P.K.	
	AL ORIGEN	PARCIALES
ORDENADAS	RASANTE	TERRENO
COTAS ROJAS	DESMONTE	TERRAPLÉN
ACUERDOS VERTICALES		
DIAGRAMA DE CURVATURAS		
DIAGRAMA DE PERALTES	BORDE DERECHO	BORDE IZQUIERDO

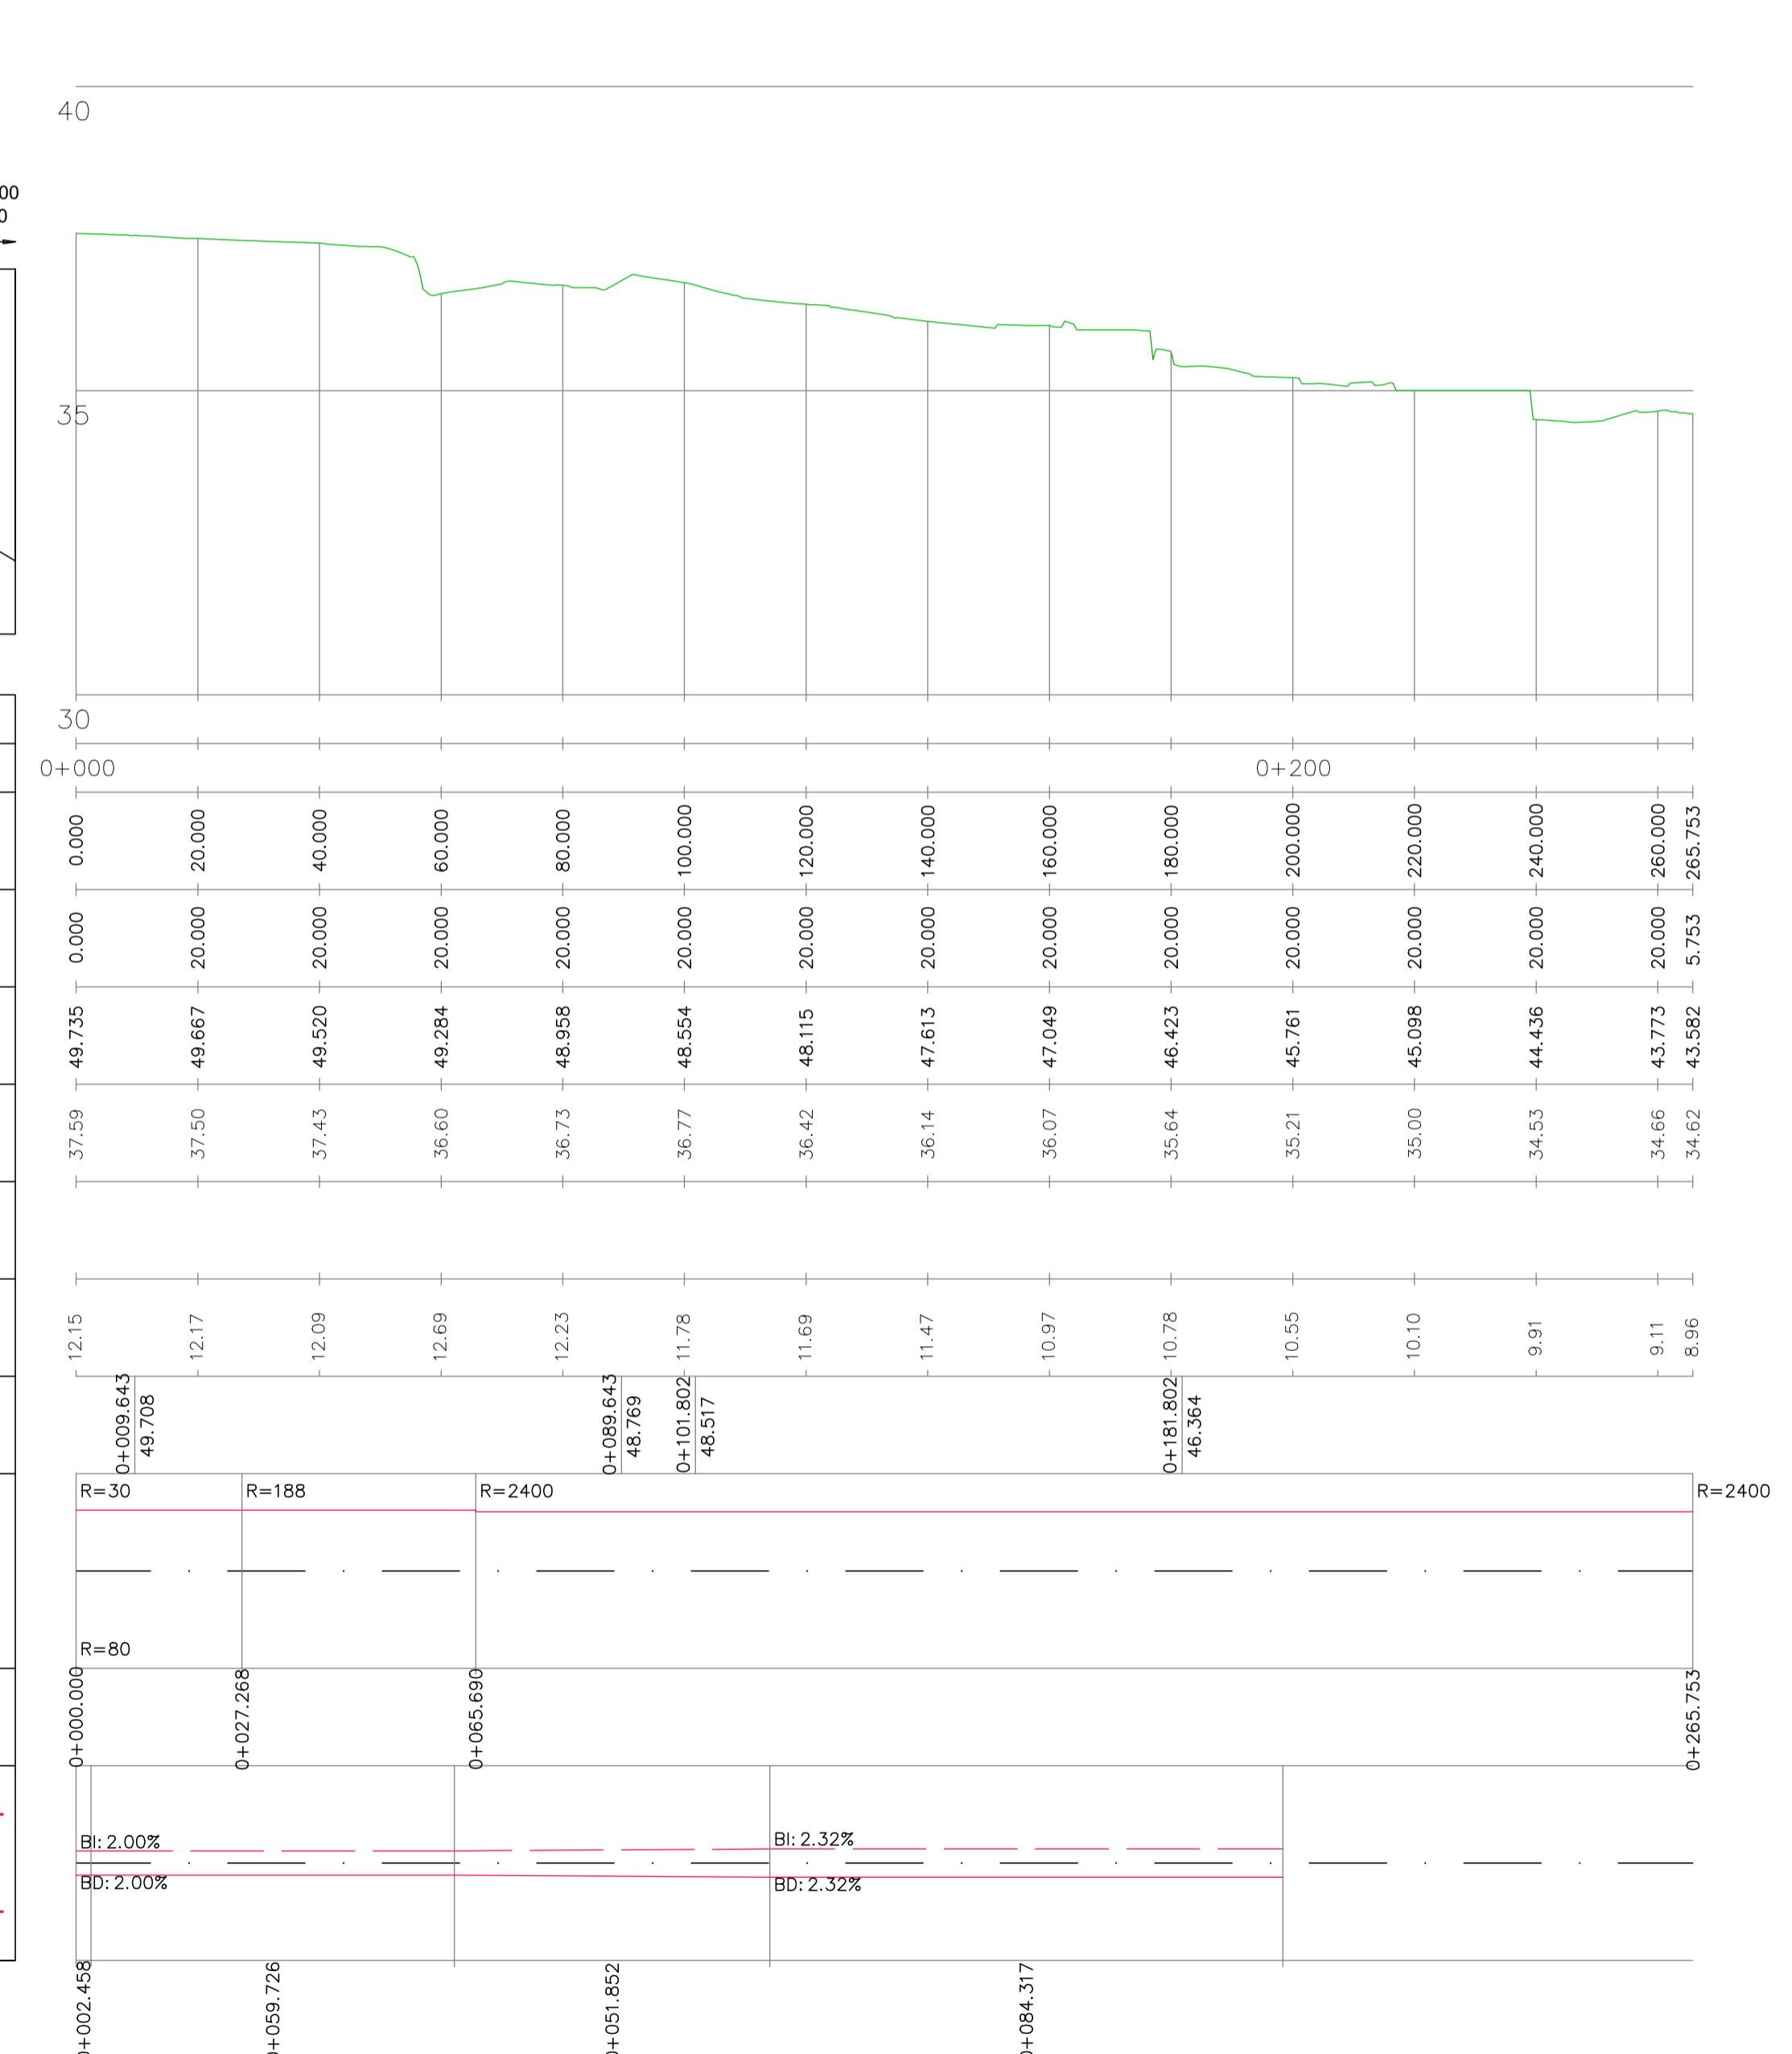

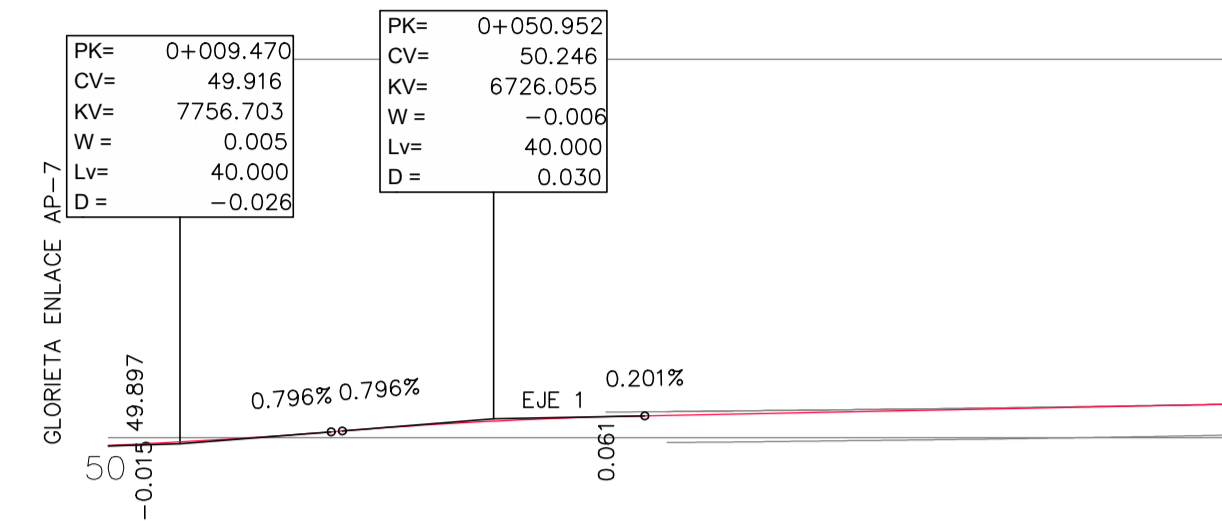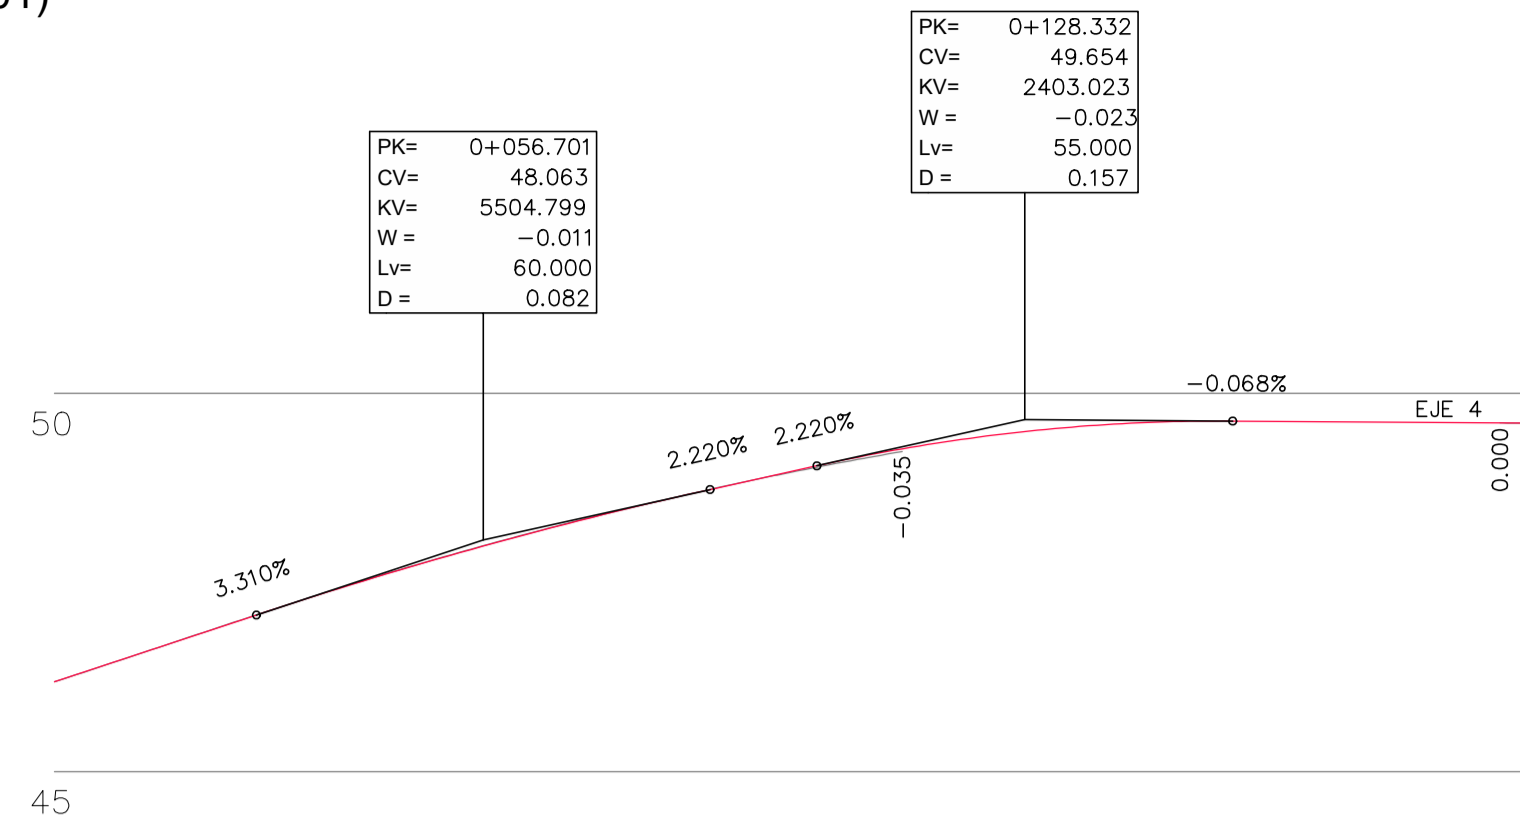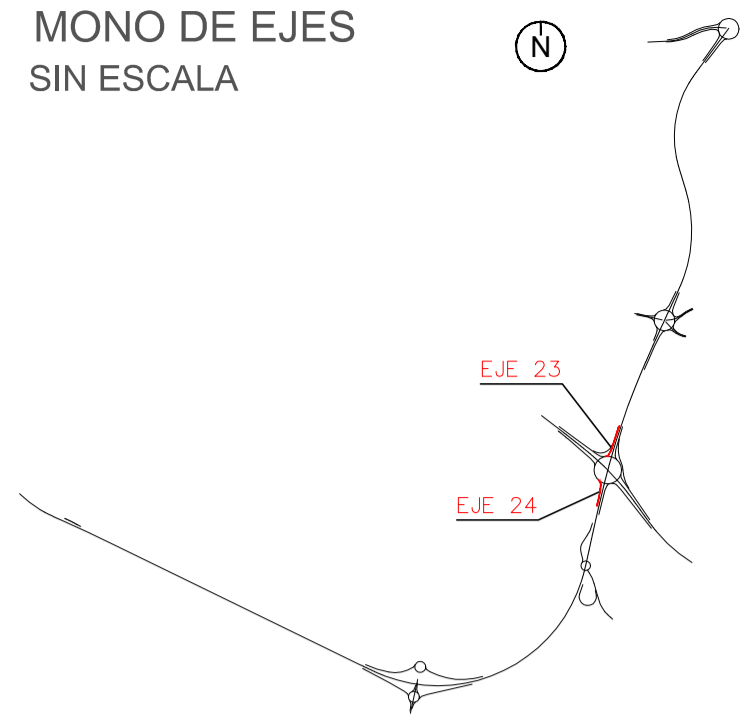

EJE 23

EH= 1:1000  
EV= 1:100

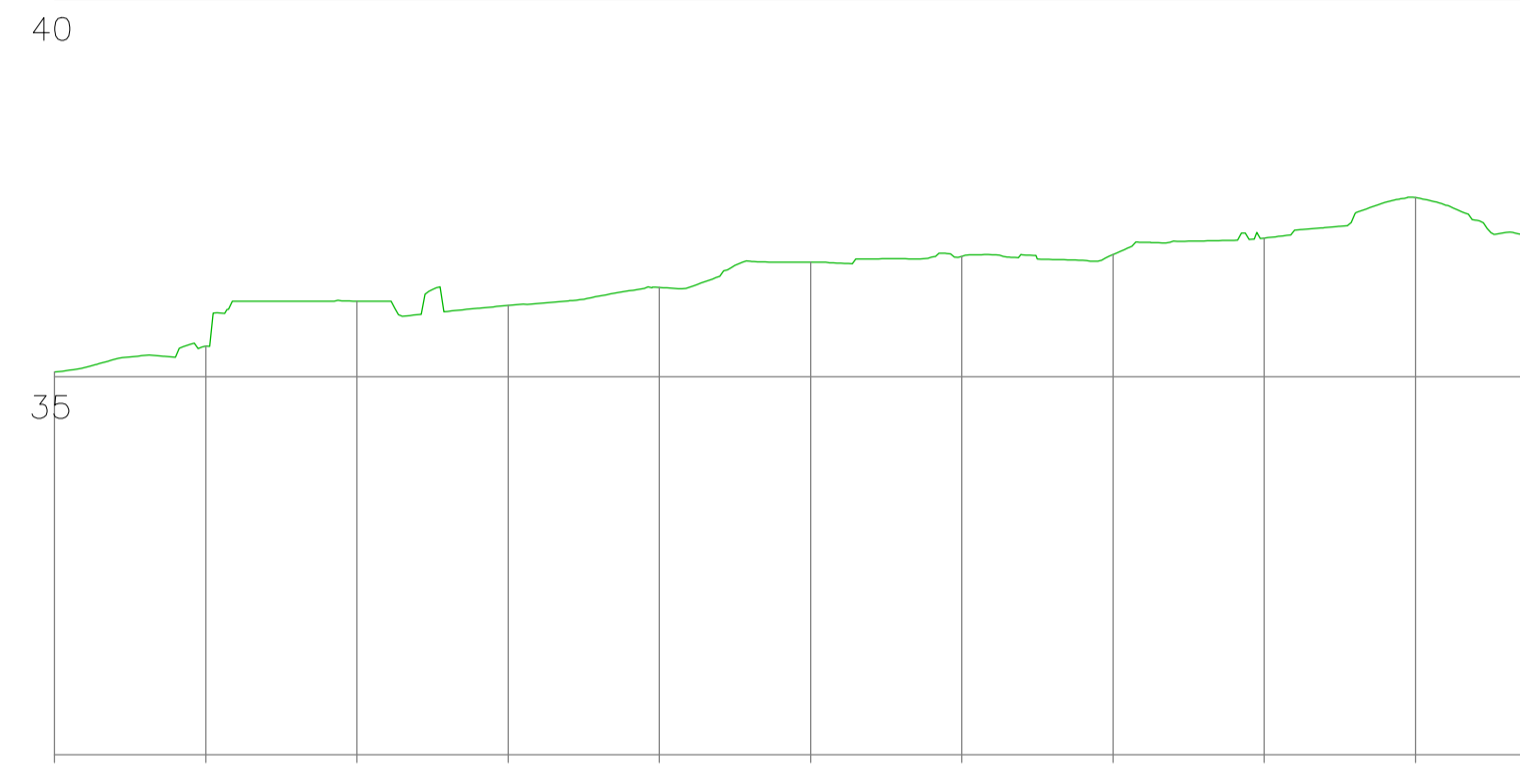
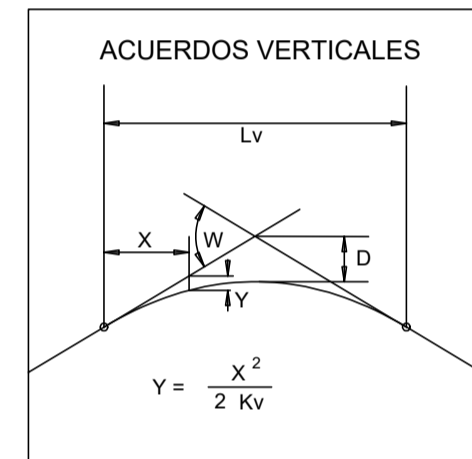


PLANO DE COMPARACIÓN

DISTANCIAS	P.K.	
	AL ORIGEN	PARCIALES
ORDENADAS	RASANTE	TERRENO
COTAS ROJAS	DESMONTE	TERRAPLÉN



0.000	20.000	40.000	60.000	80.000	100.000	120.000	140.000	160.000	180.000	195.494
0.000	20.000	20.000	20.000	20.000	20.000	20.000	20.000	20.000	20.000	15.494
46.186	46.848	47.494	48.072	48.577	49.025	49.392	49.594	49.632	49.619	49.608
35.06	35.40	36.00	35.94	36.18	36.52	36.59	36.62	36.83	37.37	36.88
11.12	11.44	11.49	12.13	12.40	12.51	12.80	12.98	12.80	12.25	12.73

ACUERDOS VERTICALES

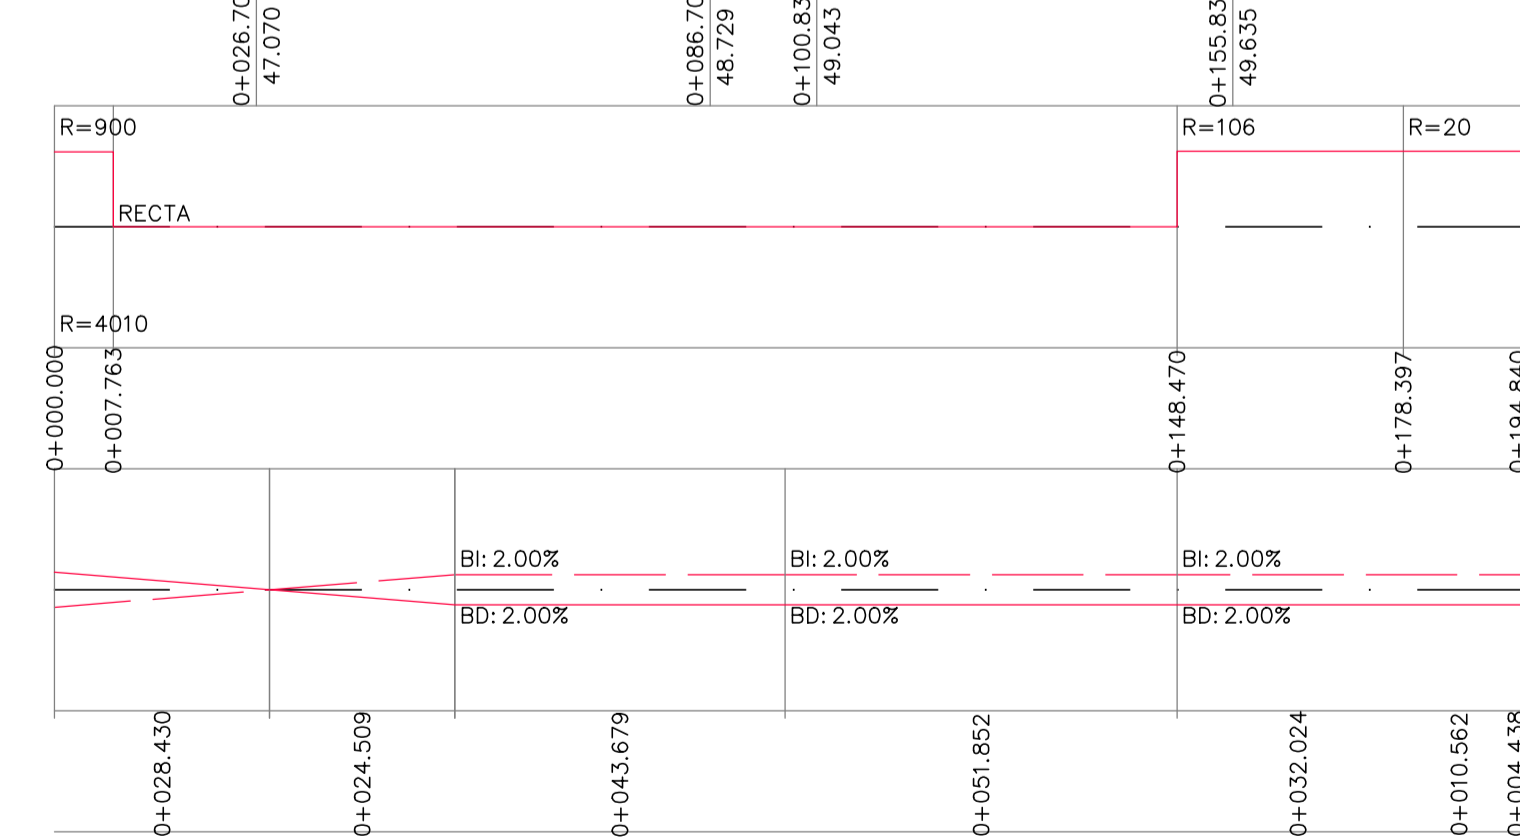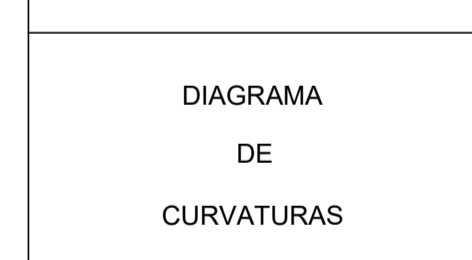

EJE 24

EH= 1:1000  
EV= 1:100

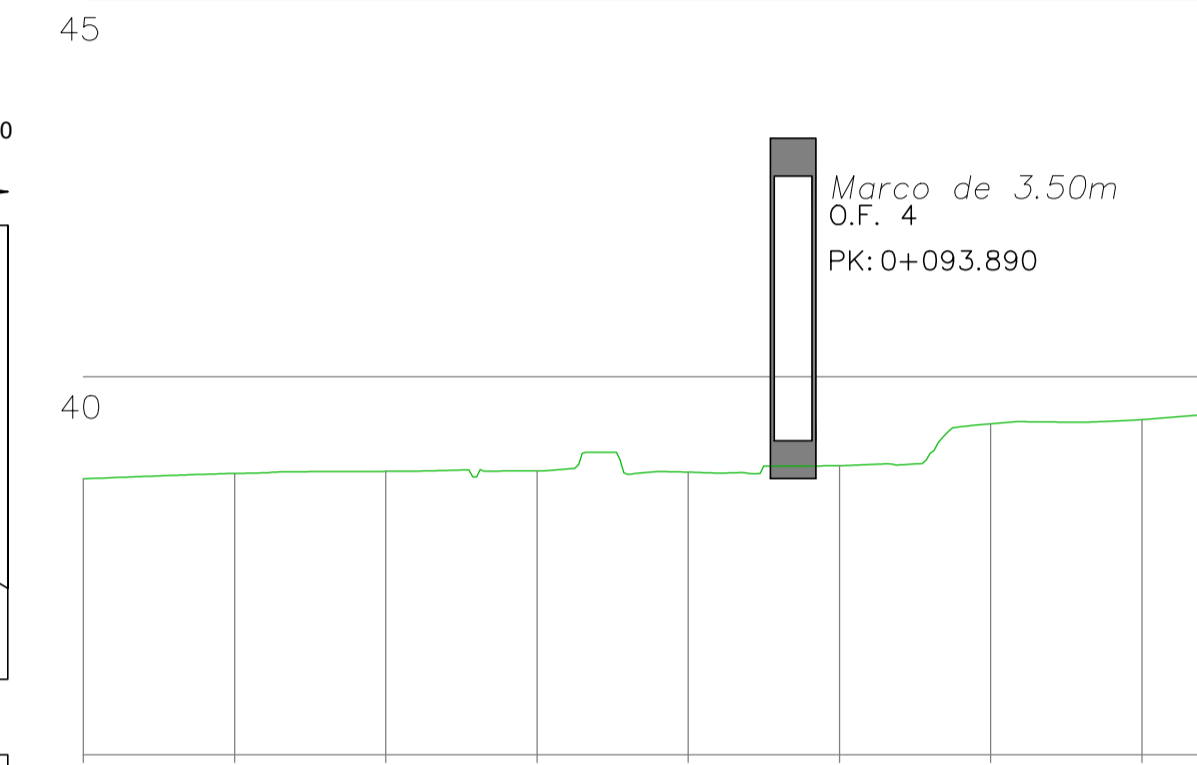
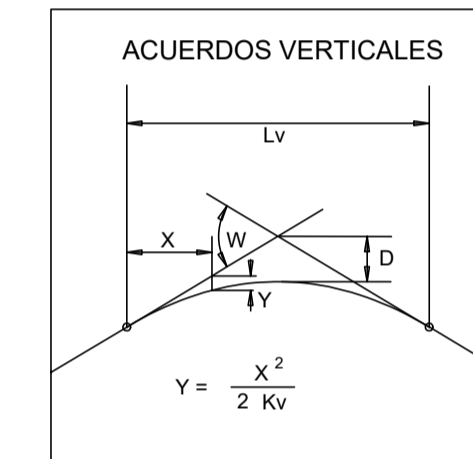


PLANO DE COMPARACIÓN


DISTANCIAS	P.K.	
	AL ORIGEN	PARCIALES
ORDENADAS	RASANTE	TERRENO
COTAS ROJAS	DESMONTE	TERRAPLÉN

0.000	20.000	40.000	60.000	80.000	100.000	120.000	140.000	151.775
0.000	20.000	20.000	20.000	20.000	20.000	20.000	20.000	11.775
49.897	50.006	50.153	50.256	50.305	50.345	50.385	50.425	50.449
38.65	38.72	38.75	38.75	38.74	38.82	39.38	39.43	39.53
11.25	11.28	11.40	11.50	11.57	11.52	11.01	10.99	10.92

ACUERDOS VERTICALES

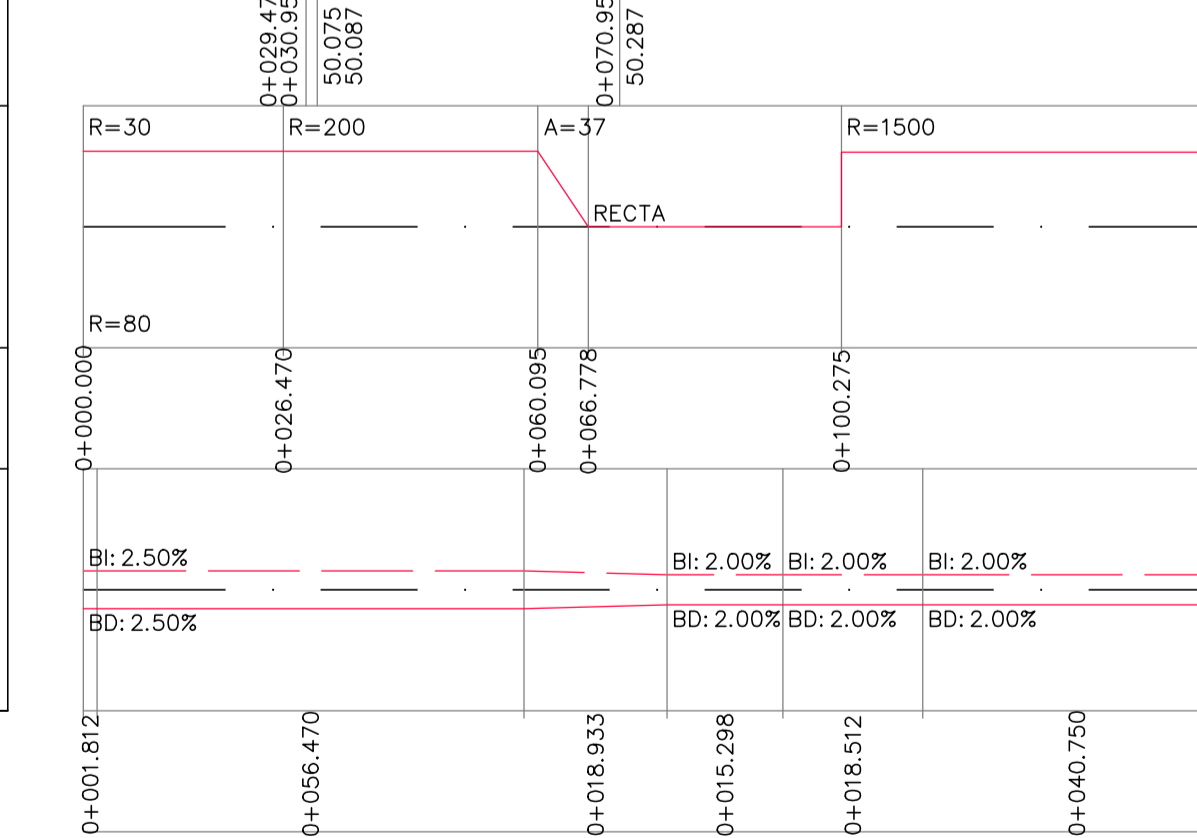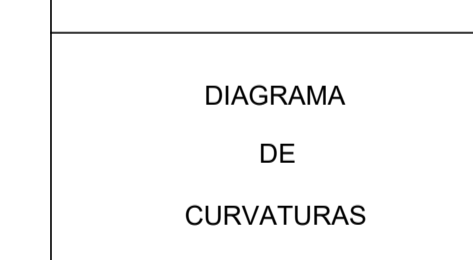




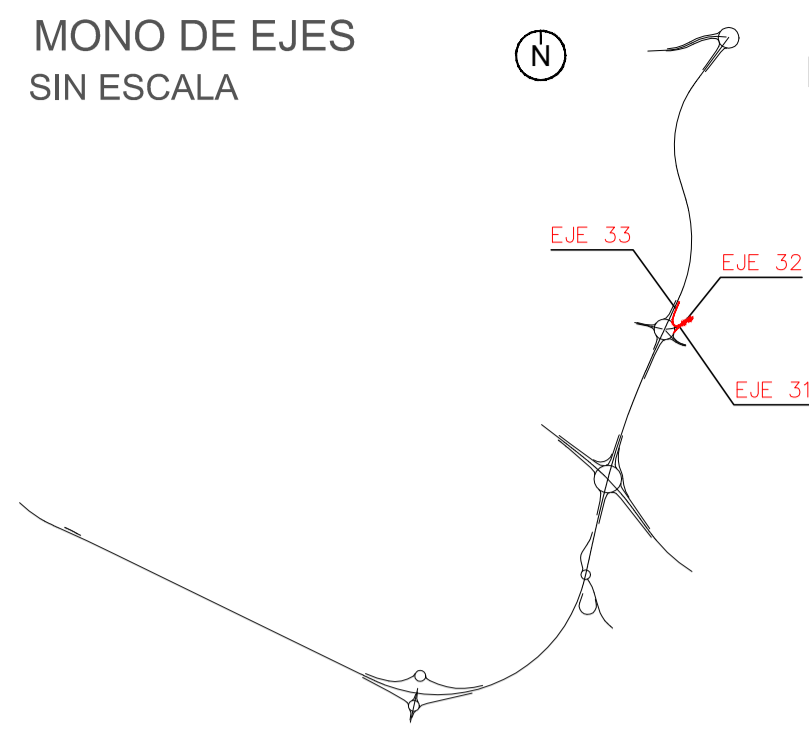


EJE 31

EH= 1:1000  
EV= 1:100

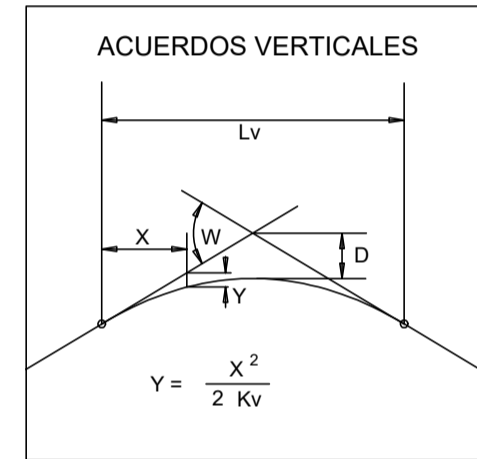


EJE 32


EH= 1:1000  
EV= 1:100

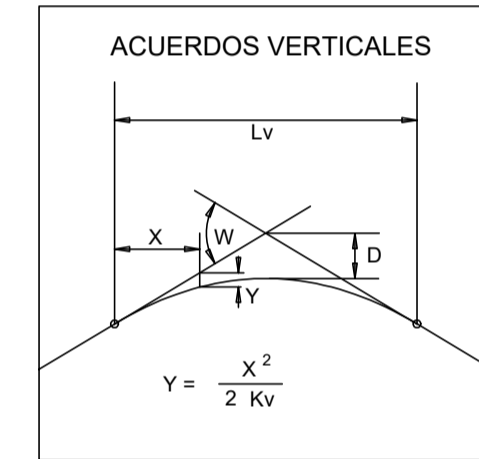


EJE 33

EH= 1:1000  
EV= 1:100

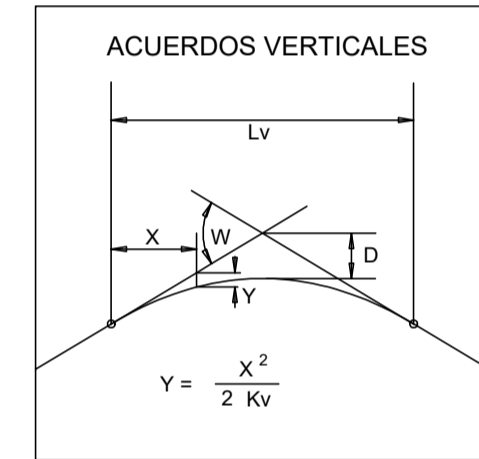

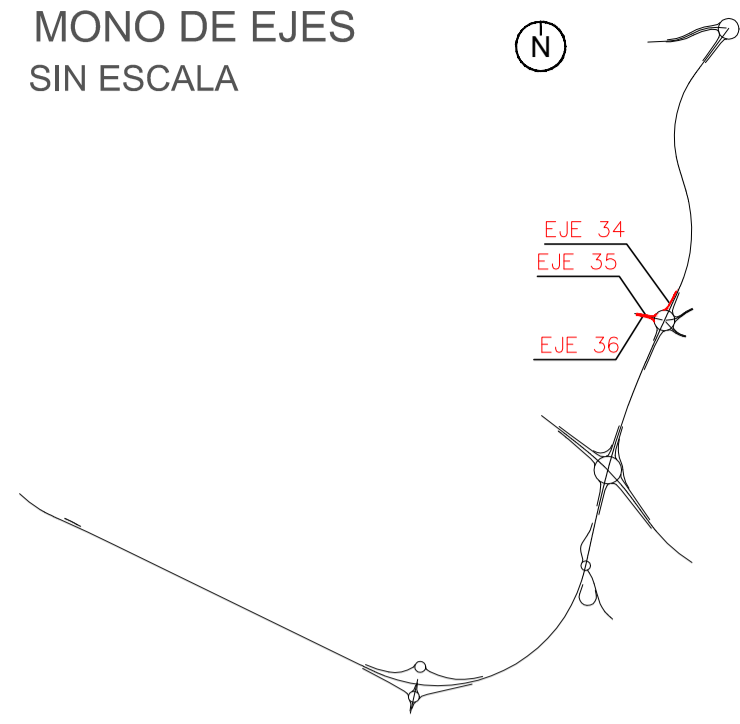

EJE 34

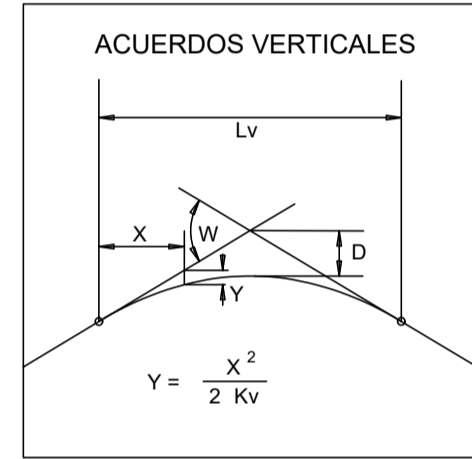


PLANO DE COMPARACIÓN	
P.K.	
DISTANCIAS	AL ORIGEN
	PARCIALES
ORDENADAS	RASANTE
	TERRENO
COTAS ROJAS	DESMONTE
	TERRAPLÉN
ACUERDOS VERTICALES	
DIAGRAMA DE CURVATURAS	
DIAGRAMA DE PERALTES	BORDE DERECHO
	BORDE IZQUIERDO




PK= 0+117.113  
CV= 32.776  
KV= 2968.882  
W= -0.013  
Lv= 40.000  
D= 0.067

EJE 35

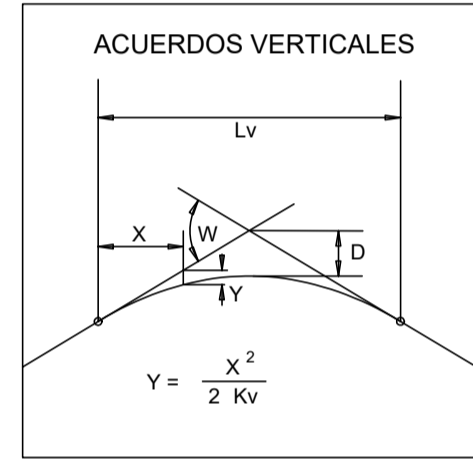


PLANO DE COMPARACIÓN	
P.K.	
DISTANCIAS	AL ORIGEN
	PARCIALES
ORDENADAS	RASANTE
	TERRENO
COTAS ROJAS	DESMONTE
	TERRAPLÉN
ACUERDOS VERTICALES	
DIAGRAMA DE CURVATURAS	
DIAGRAMA DE PERALTES	BORDE DERECHO
	BORDE IZQUIERDO

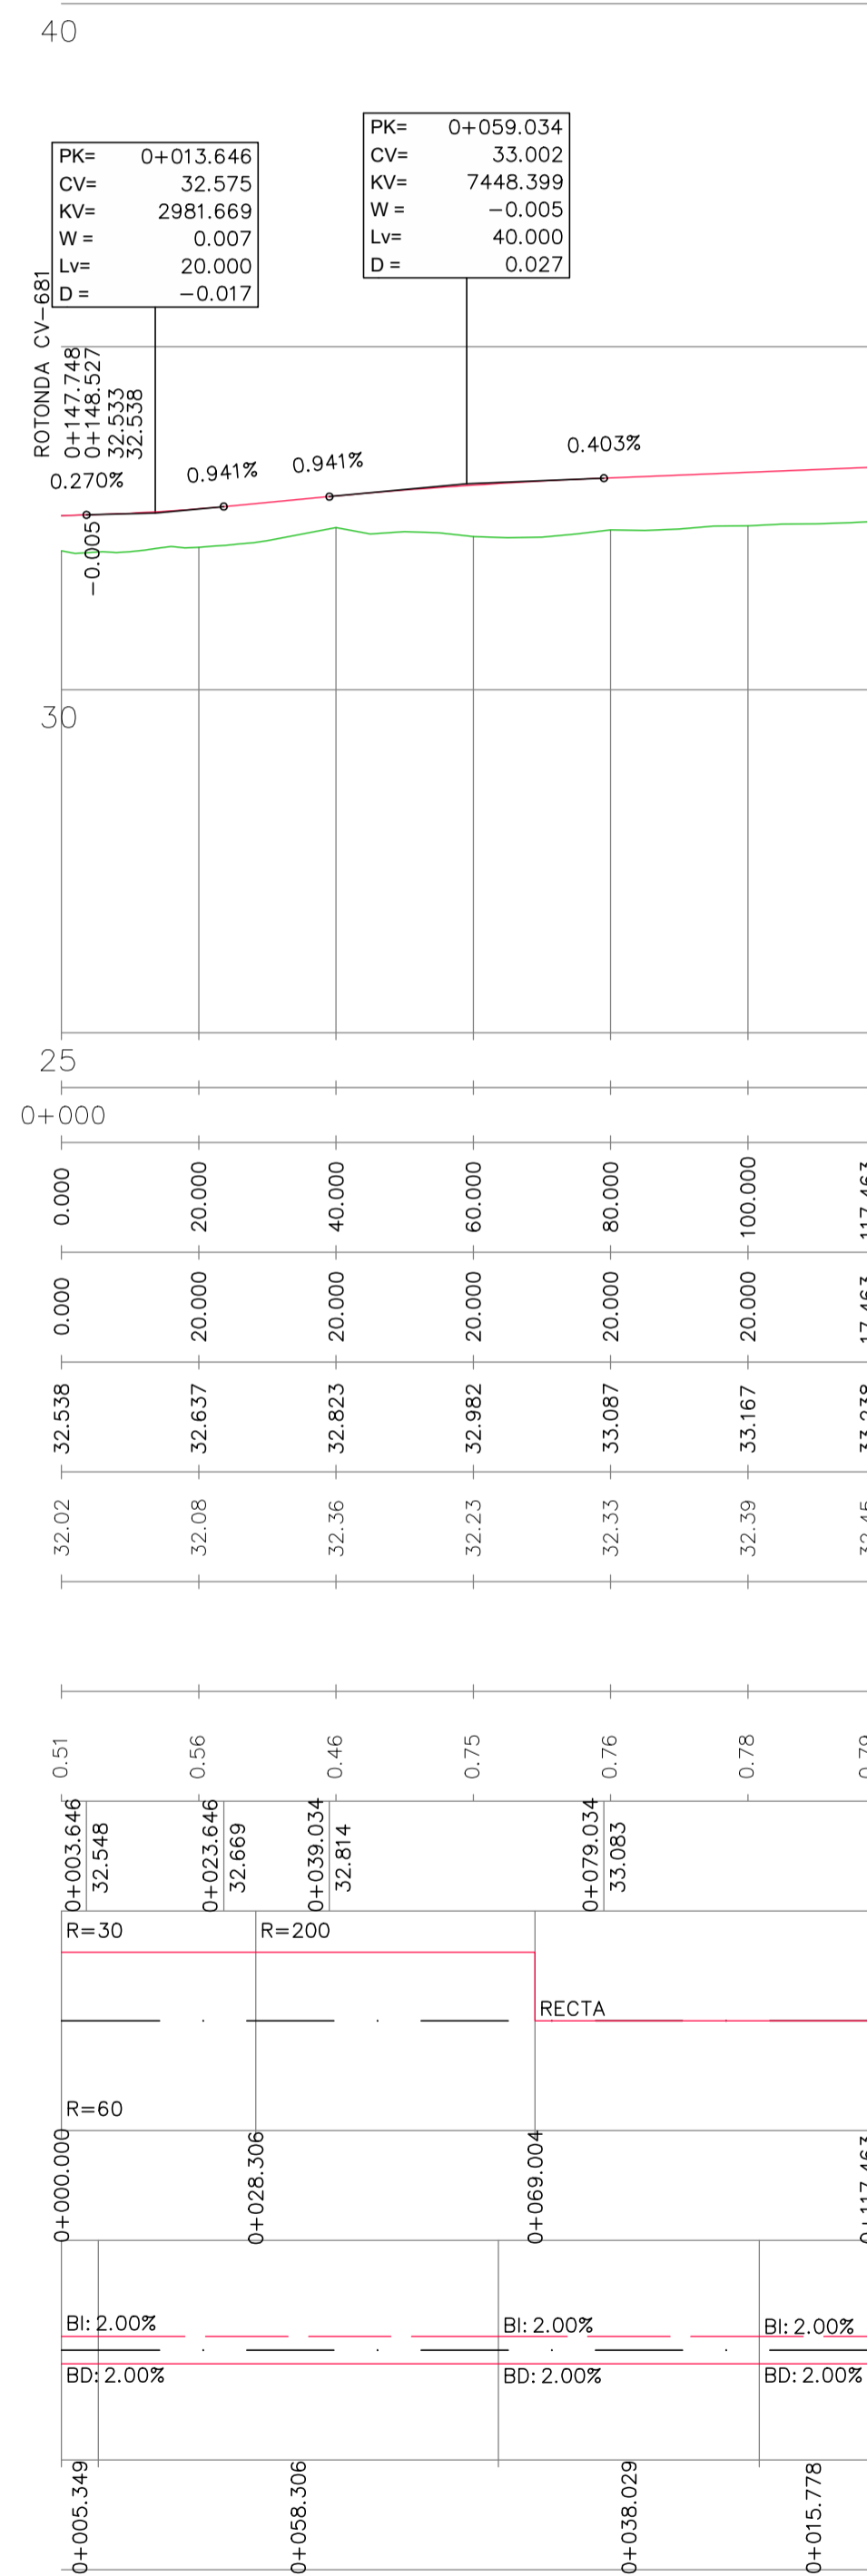


PK= 0+013.646  
CV= 32.575  
KV= 2981.669  
W= 0.007  
Lv= 20.000  
D= -0.017

PK= 0+059.034  
CV= 33.002  
KV= 7448.399  
W= -0.005  
Lv= 40.000  
D= 0.027


EJE 36

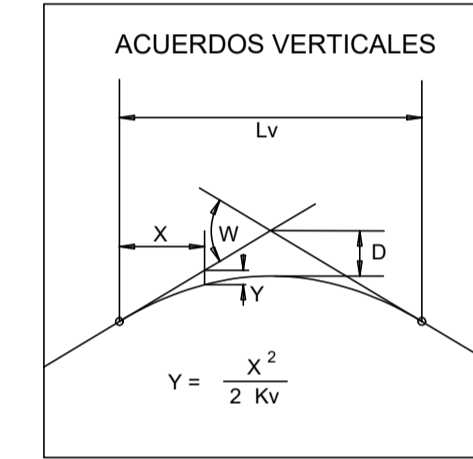

PLANO DE COMPARACIÓN	
P.K.	
DISTANCIAS	AL ORIGEN
	PARCIALES
ORDENADAS	RASANTE
	TERRENO
COTAS ROJAS	DESMONTE
	TERRAPLÉN
ACUERDOS VERTICALES	
DIAGRAMA DE CURVATURAS	
DIAGRAMA DE PERALTES	BORDE DERECHO
	BORDE IZQUIERDO


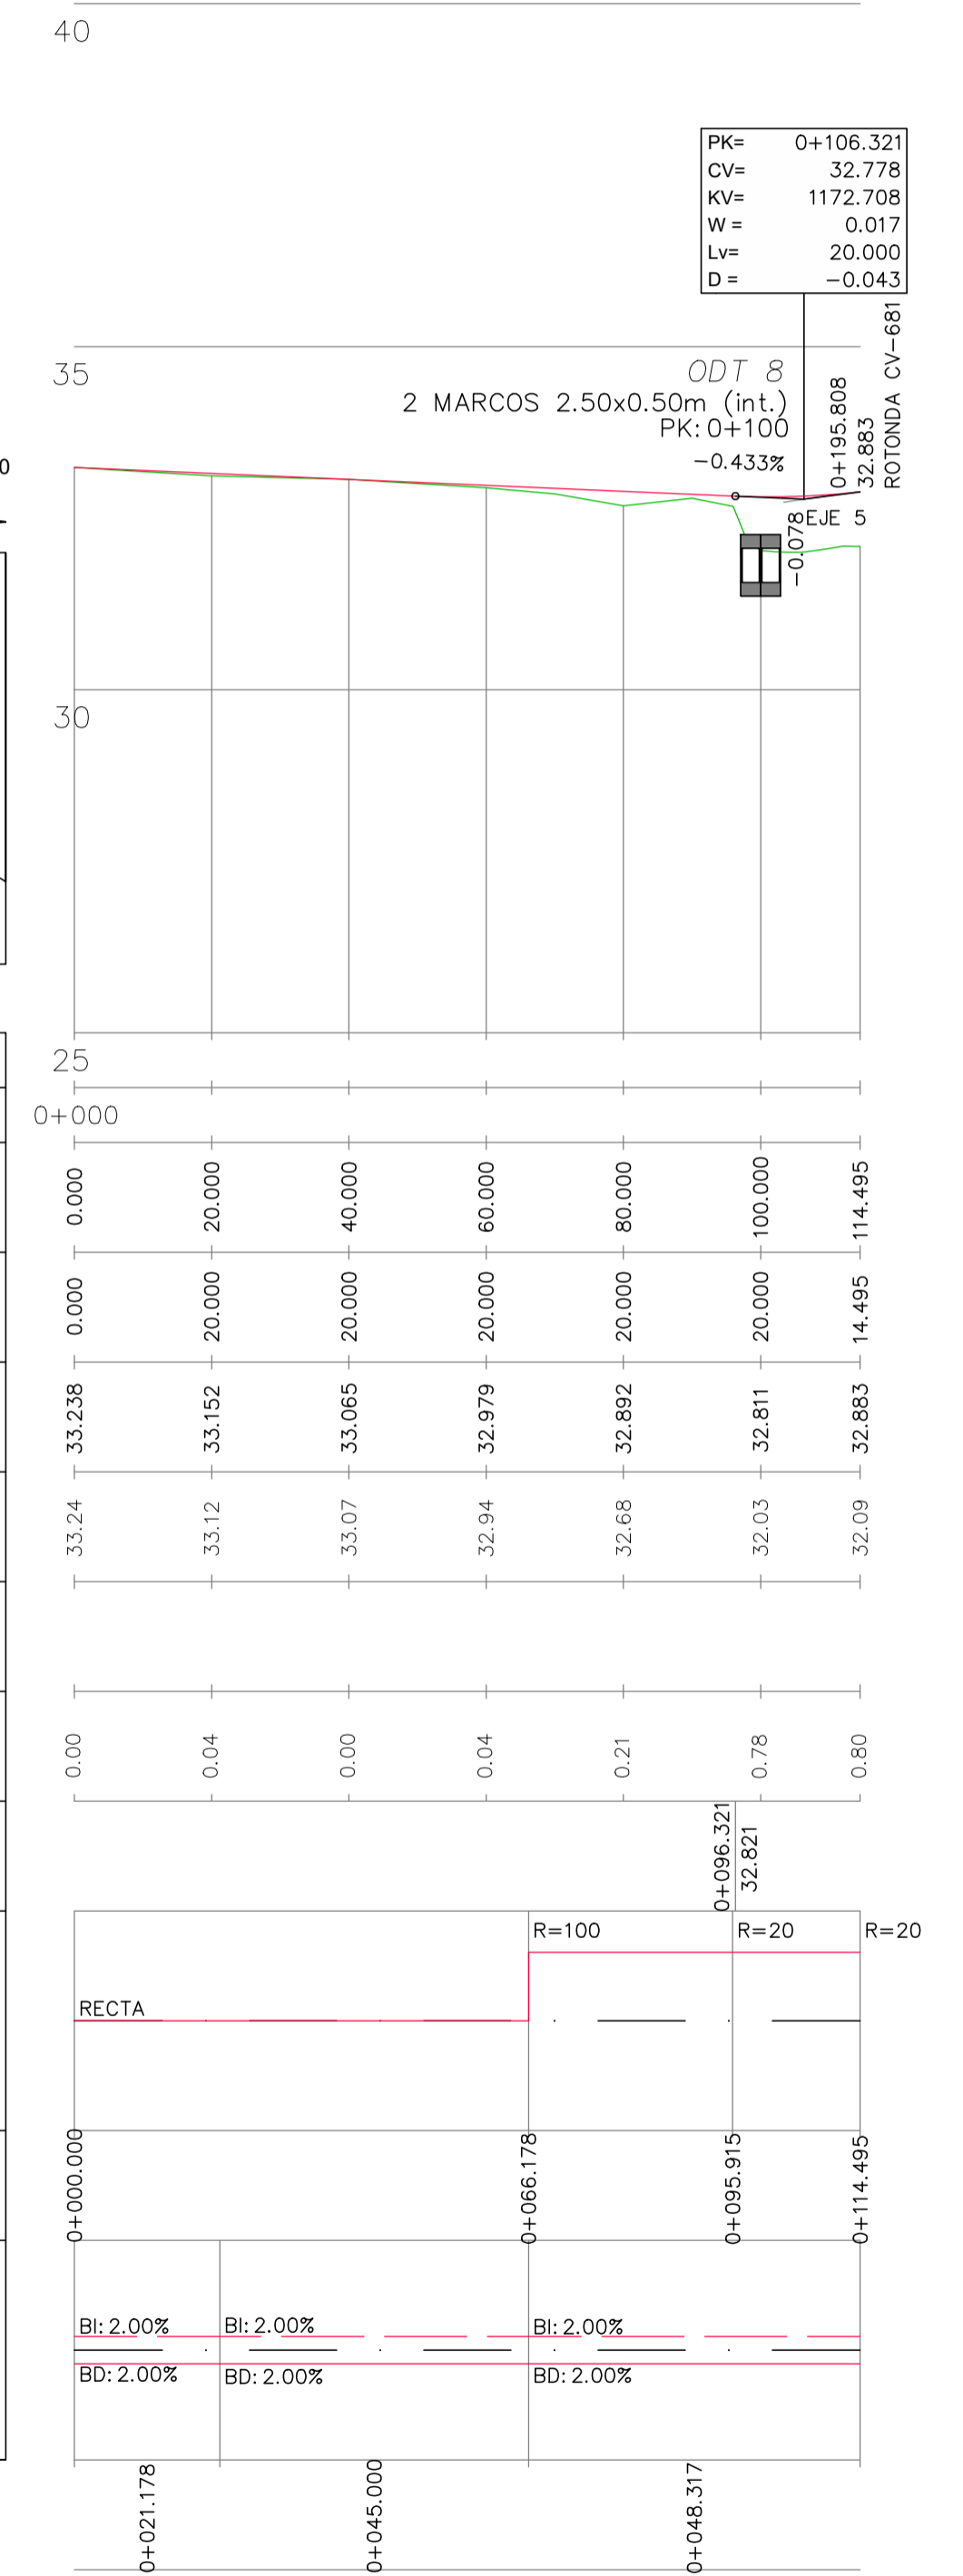


PK= 0+106.321  
CV= 32.778  
KV= 1172.709  
W= 0.017  
Lv= 20.000  
D= -0.043

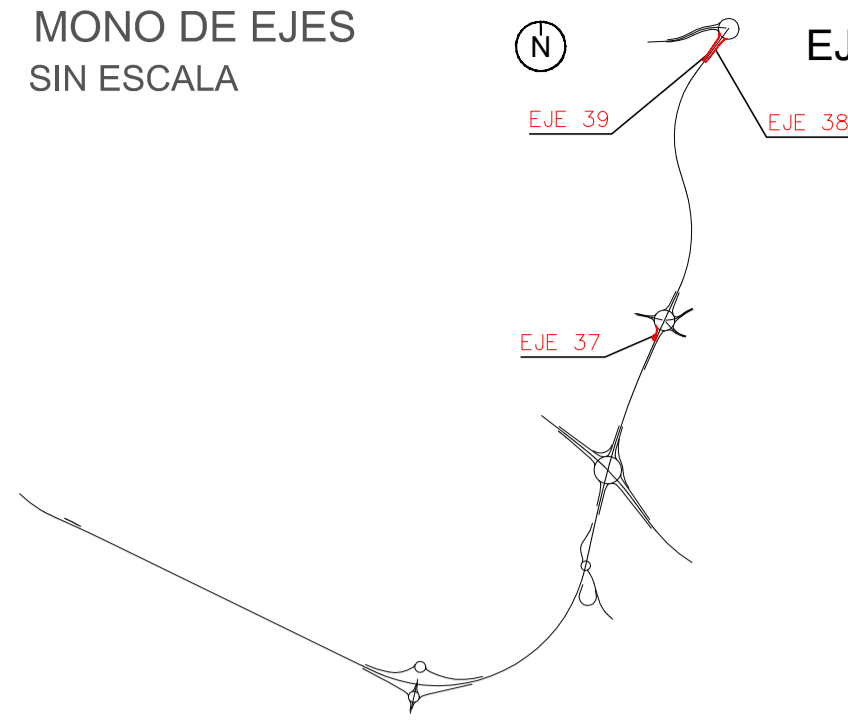

**EJE 37**





EH= 1:1000  
EV= 1:100

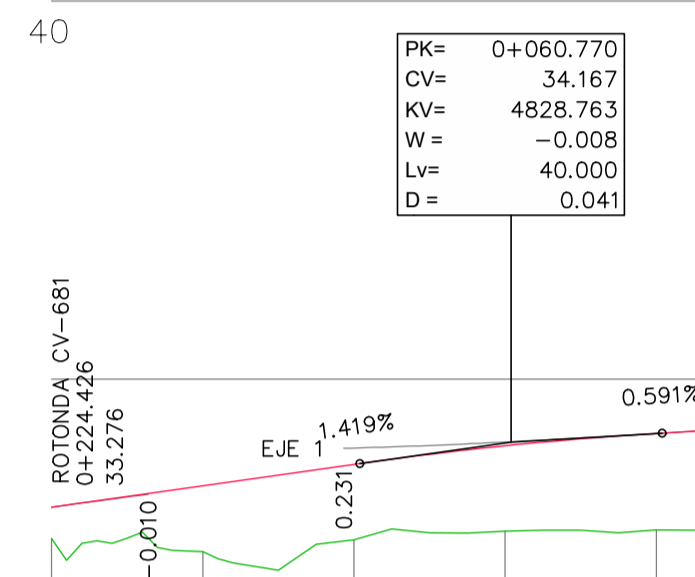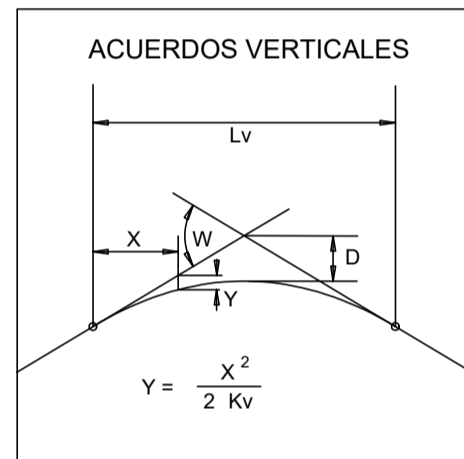

PLANO DE COMPARACIÓN



DISTANCIAS	AL ORIGEN	0.000	20.000	40.000	60.000	80.000					
	PARCIALES	0.000	20.000	20.000	20.000	20.000	20.000	20.000	20.000	20.000	20.000
ORDENADAS	RASANTE	33.305	33.588	33.872	34.118	34.281					
	TERRENO	32.89	32.72	32.87	32.99	33.01					
COTAS ROJAS	DESMONTE										
	TERRAPLÉN	0.41	0.87	1.00	1.13	1.27					

ACUERDOS VERTICALES

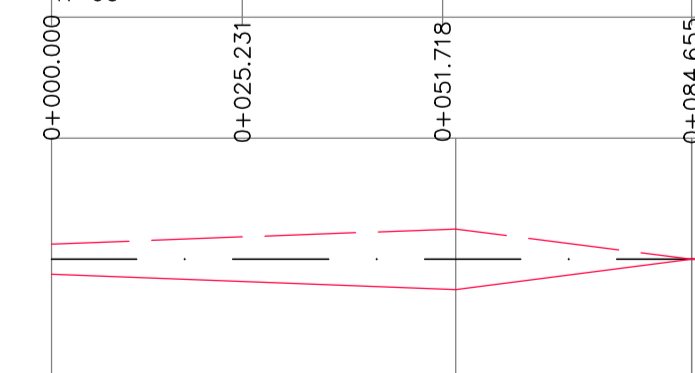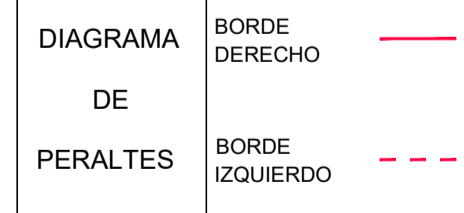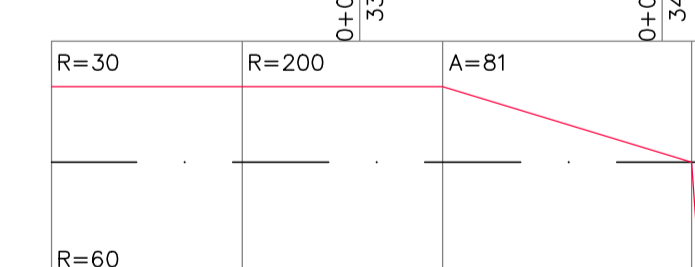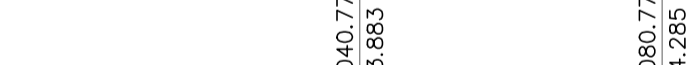

**EJE 38**




EH= 1:1000  
EV= 1:100

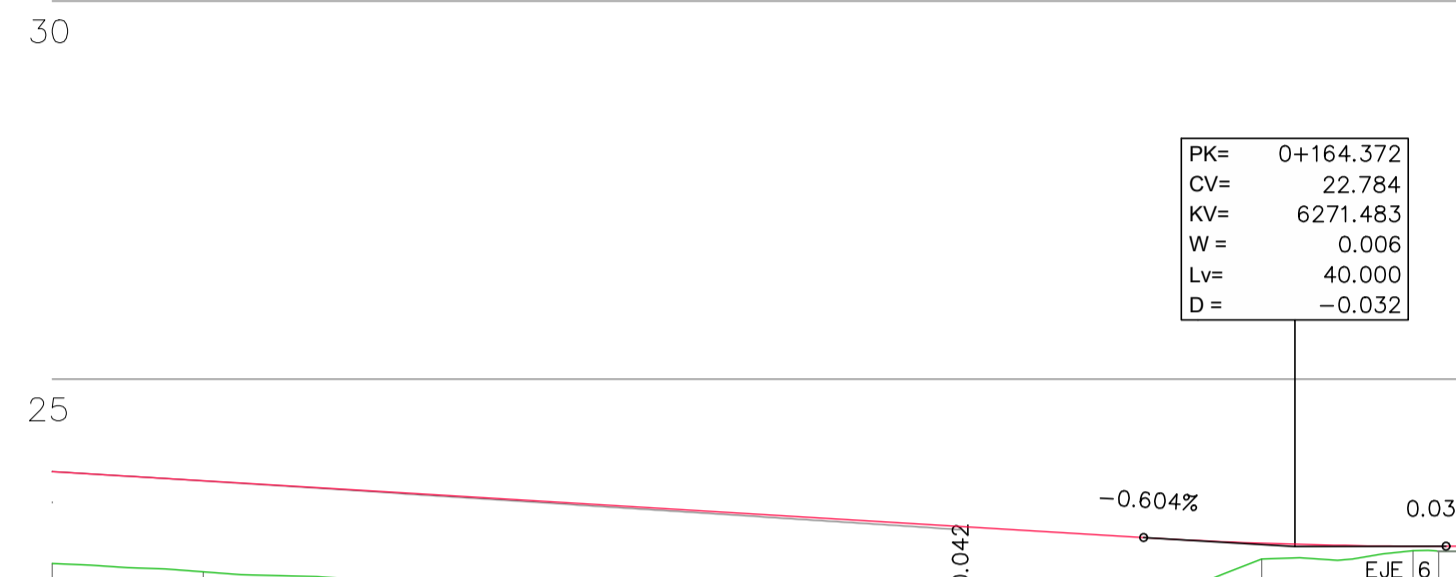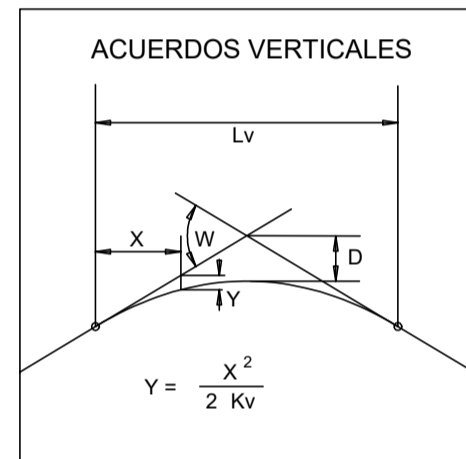

PLANO DE COMPARACIÓN



DISTANCIAS	AL ORIGEN	0.000	20.000	40.000	60.000	80.000	100.000	120.000	140.000	160.000	180.000	187.095											
	PARCIALES	0.000	20.000	20.000	20.000	20.000	20.000	20.000	20.000	20.000	20.000	20.000	7.095										
COTAS ROJAS	DESMONTE																						
	TERRAPLÉN	1.22	1.21	1.18	1.27	1.11	1.17	1.26	1.28	0.21	0.06	0.07											

ACUERDOS VERTICALES

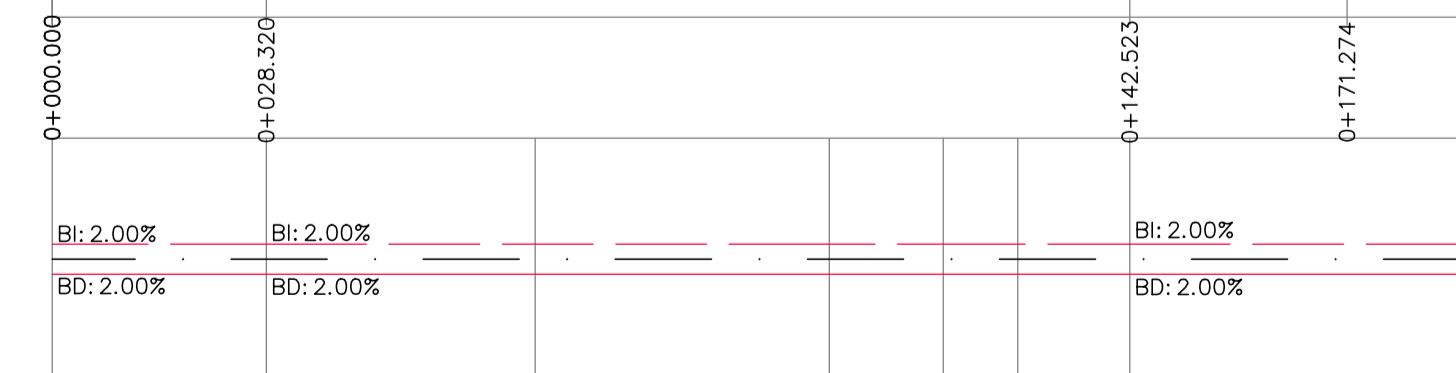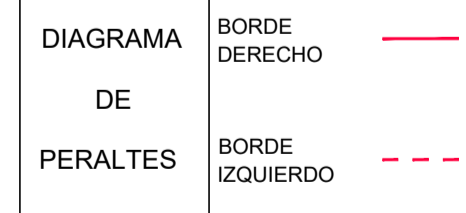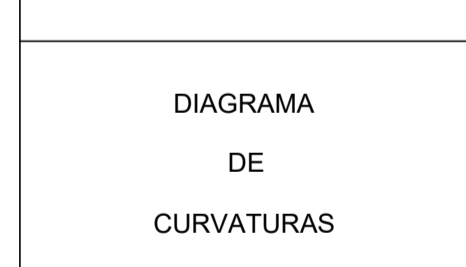

**EJE 39**




EH= 1:1000  
EV= 1:100

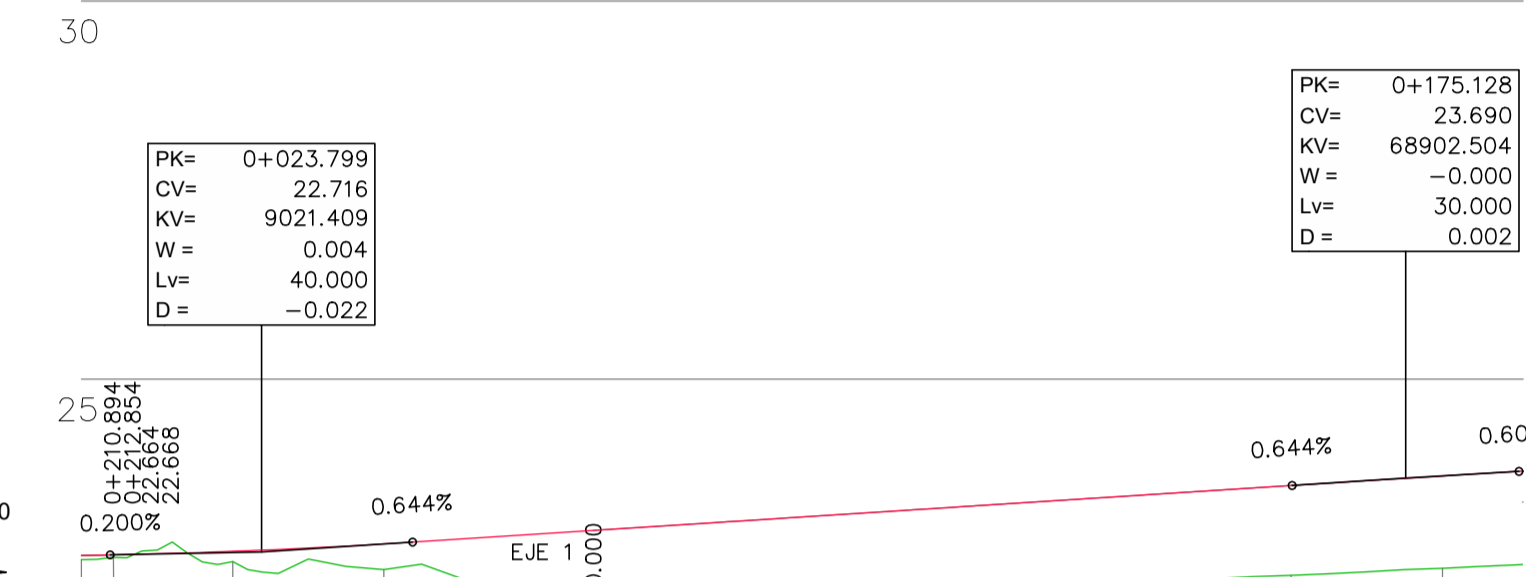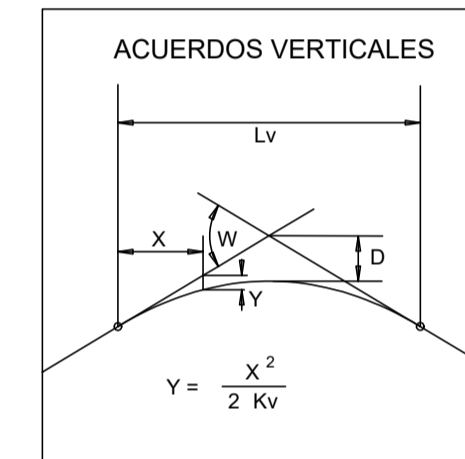


PLANO DE COMPARACIÓN


DISTANCIAS	AL ORIGEN	0.000	20.000	40.000	60.000	80.000	100.000	120.000	140.000	160.000	180.000											
ORDENADAS	RASANTE	22.668	22.723	22.821	22.949	23.078	23.206	23.335	23.464	23.592	23.718											

ACUERDOS VERTICALES

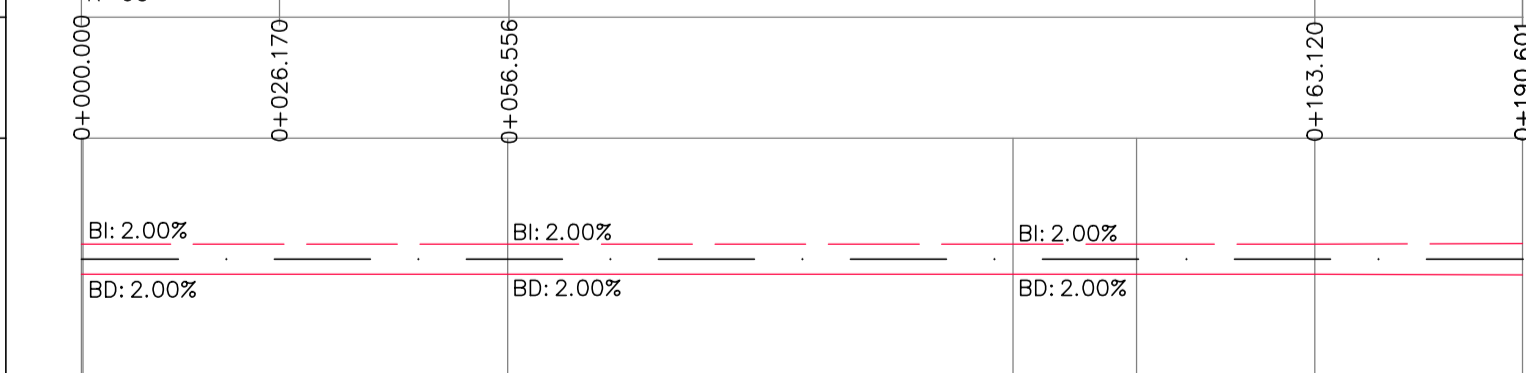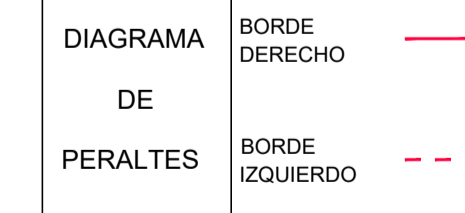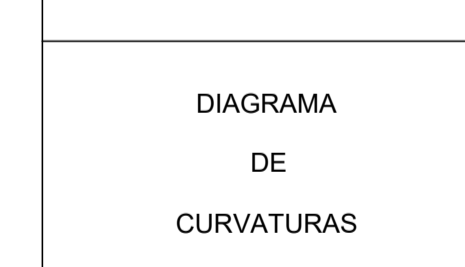

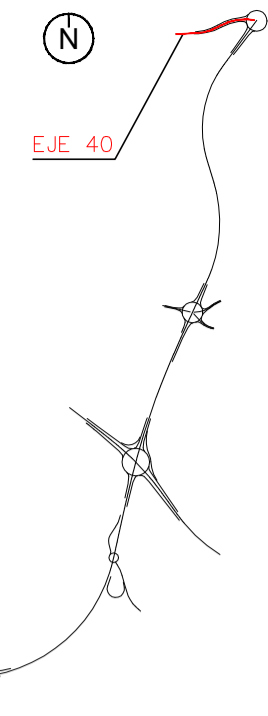



EJE 40  
EH= 1:1000  
EV= 1:100

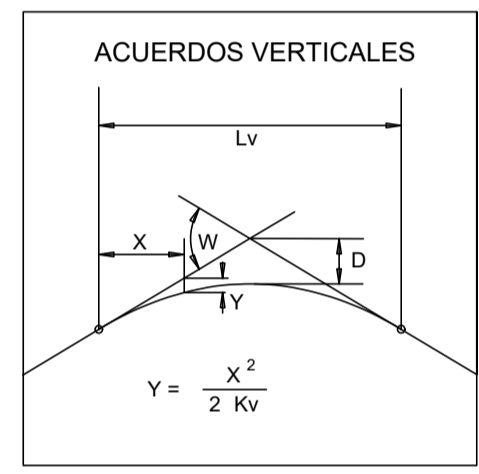

PLANO DE COMPARACIÓN


P.K.	
DISTANCIAS	AL ORIGEN
	PARCIALES
ORDENADAS	RASANTE
	TERRENO
COTAS ROJAS	DESMONTE
	TERRAPLÉN
ACUERDOS VERTICALES	
DIAGRAMA DE CURVATURAS	
DIAGRAMA DE PERALTES	BORDE DERECHO
	BORDE IZQUIERDO

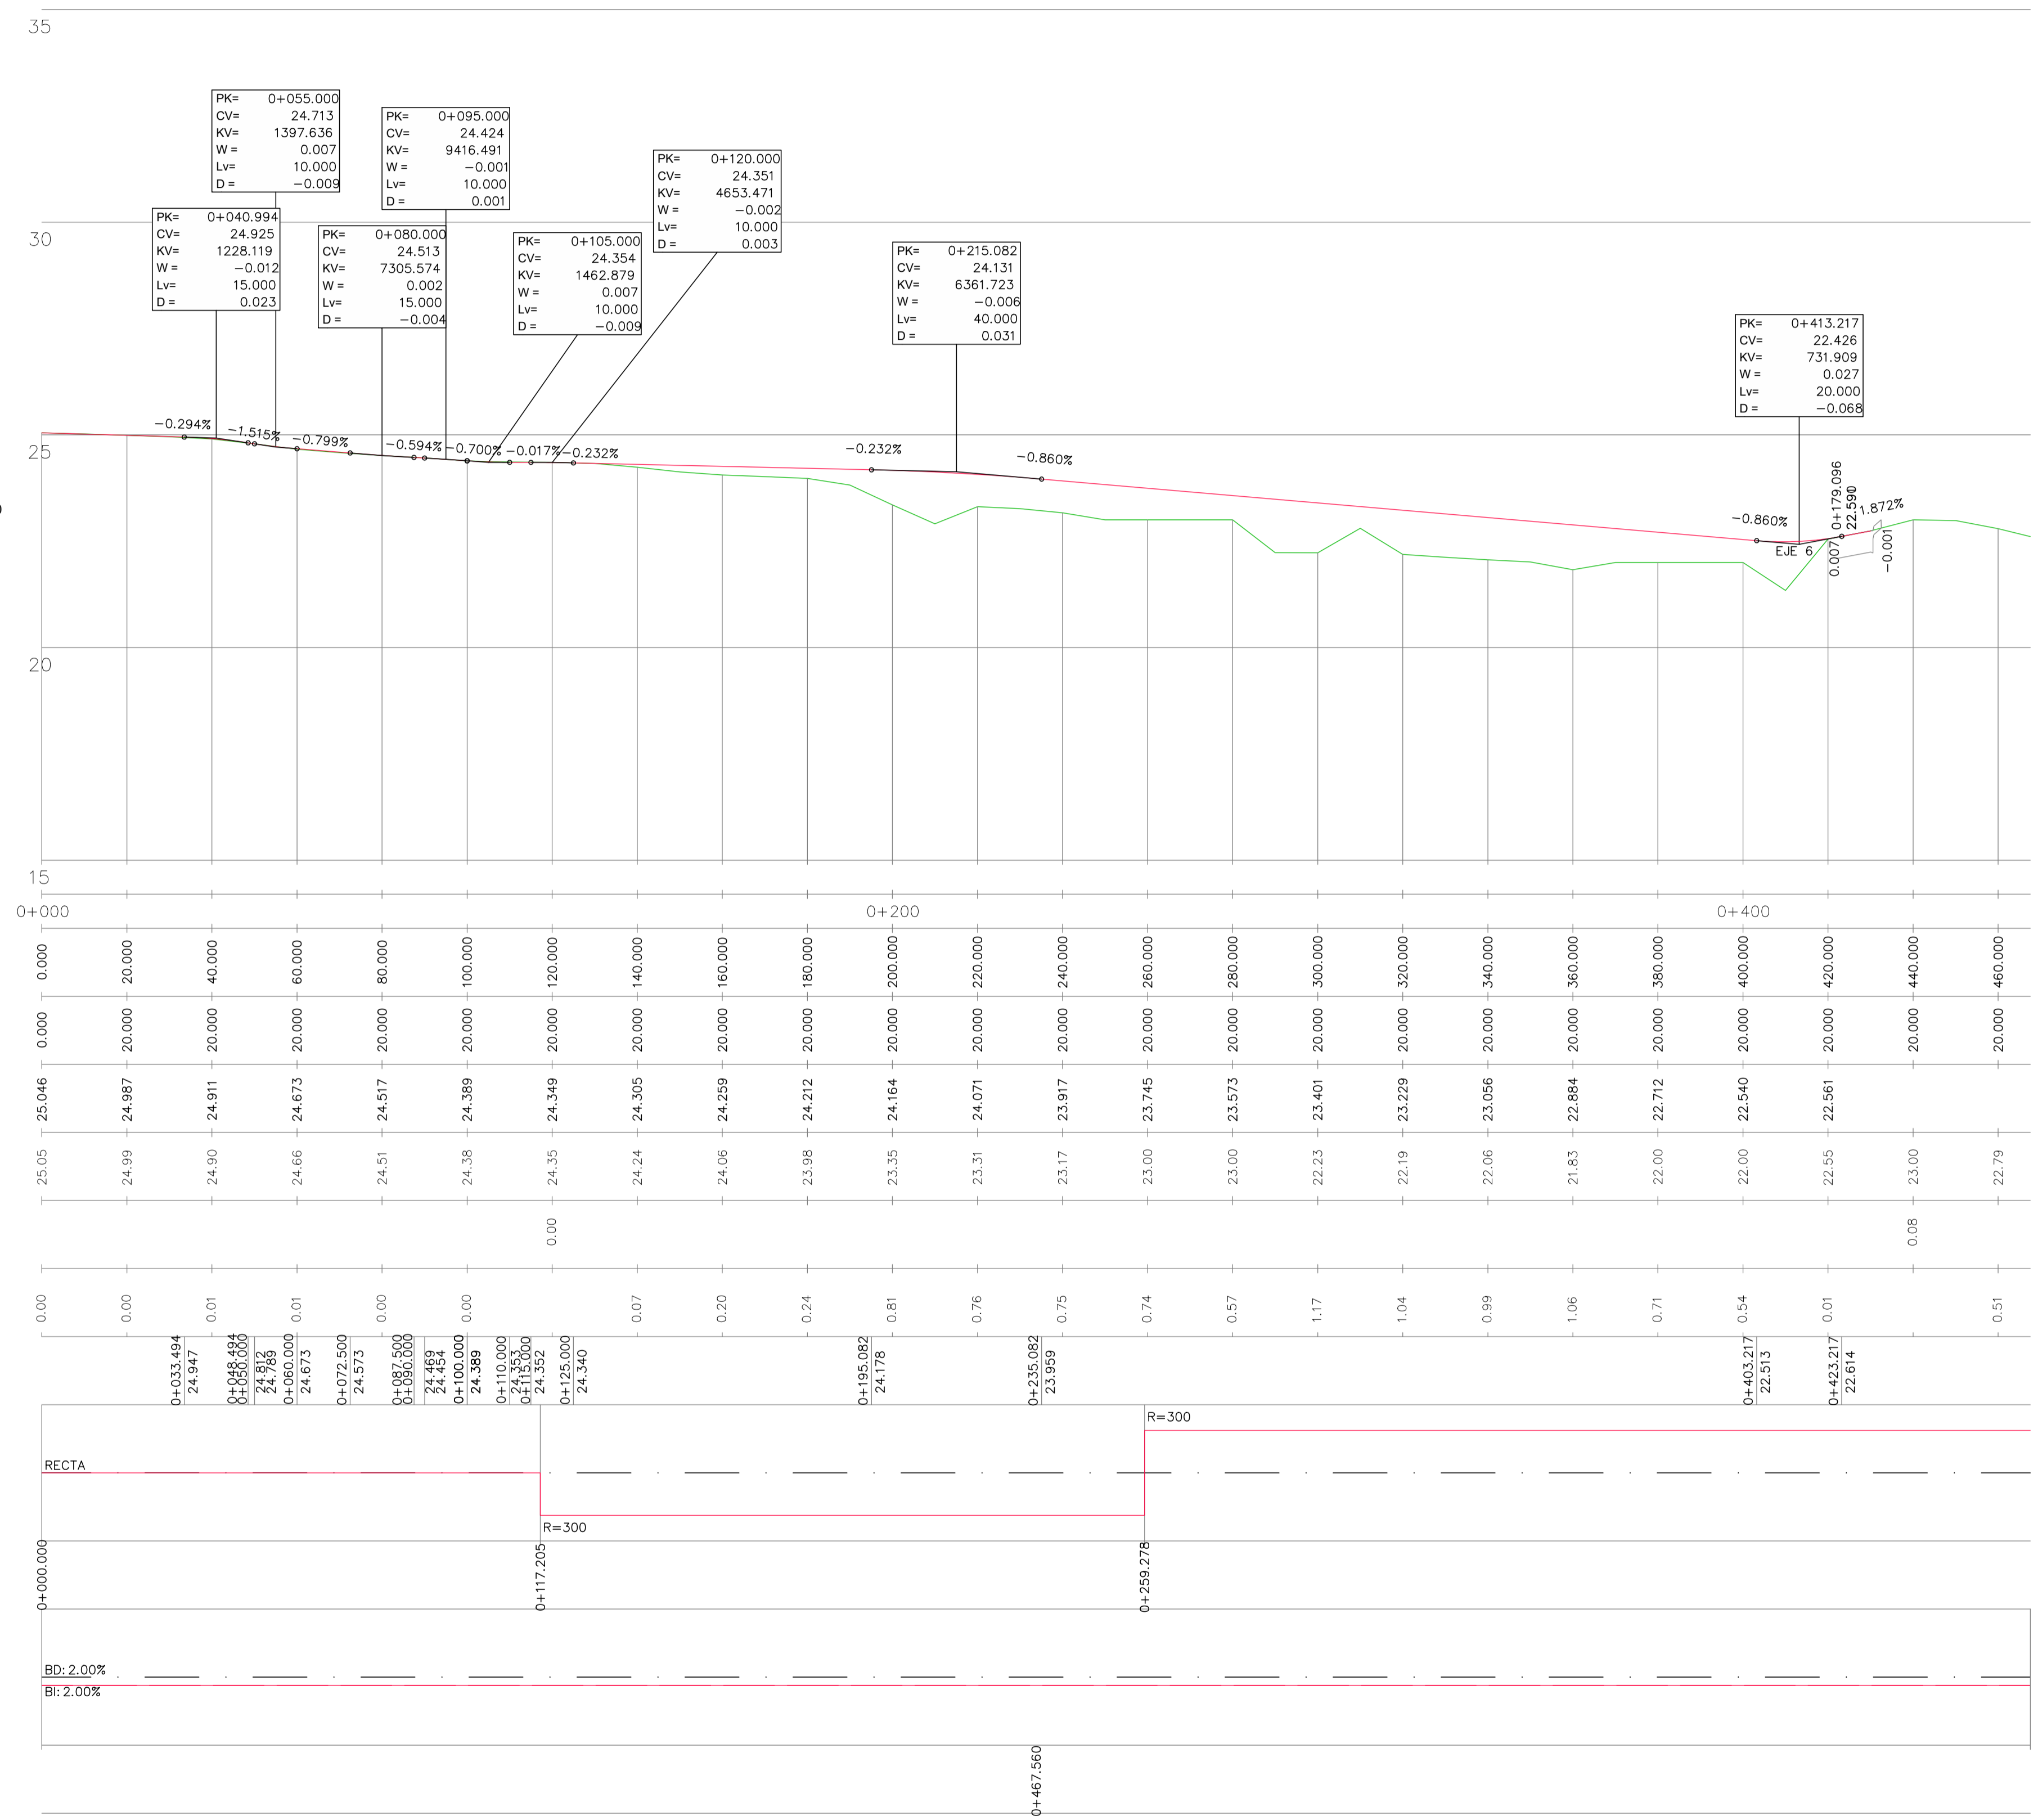

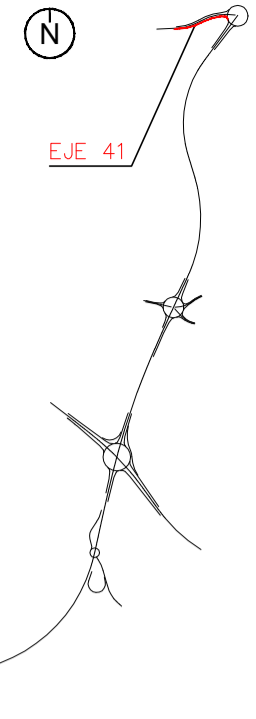


EJE 41



EH= 1:1000  
EV= 1:100

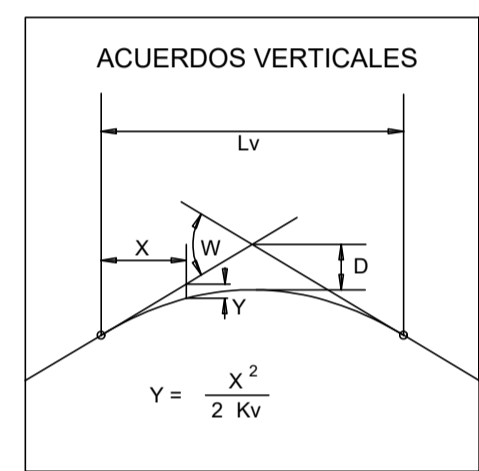

PLANO DE COMPARACIÓN		P.K.
DISTANCIAS	AL ORIGEN	0.000
	PARCIALES	0.000, 20.000, 40.000, 60.000, 80.000, 100.000, 120.000, 140.000, 160.000, 180.000, 200.000, 220.000, 240.000, 260.000, 280.000, 300.000, 320.000, 323.246
ORDENADAS	RASANTE	24.234, 24.270, 24.246, 24.221, 24.194, 24.115, 23.975, 23.820, 23.665, 23.510, 23.355, 23.200, 23.045, 22.890, 22.736, 22.643, 22.646, 22.655, 22.653
	TERRENO	24.32, 24.26, 24.07, 23.97, 23.80, 23.80, 23.44, 23.01, 22.42, 22.42, 22.14, 22.07, 22.00, 22.00, 21.62, 22.61, 22.63
COTAS ROJAS	DESMONTE	0.02
	TERRAPLÉN	0.01, 0.18, 0.25, 0.39, 0.32, 0.53, 0.81, 1.25, 1.09, 1.22, 1.13, 1.04, 0.89, 0.74, 1.02, 0.04, 0.05
ACUERDOS VERTICALES		0+073.519 24.205, 0+113.519 24.026, 0+277.308 22.756, 0+317.308 22.643
DIAGRAMA DE PERALTES	BORDE DERECHO	—
	BORDE IZQUIERDO	- - -

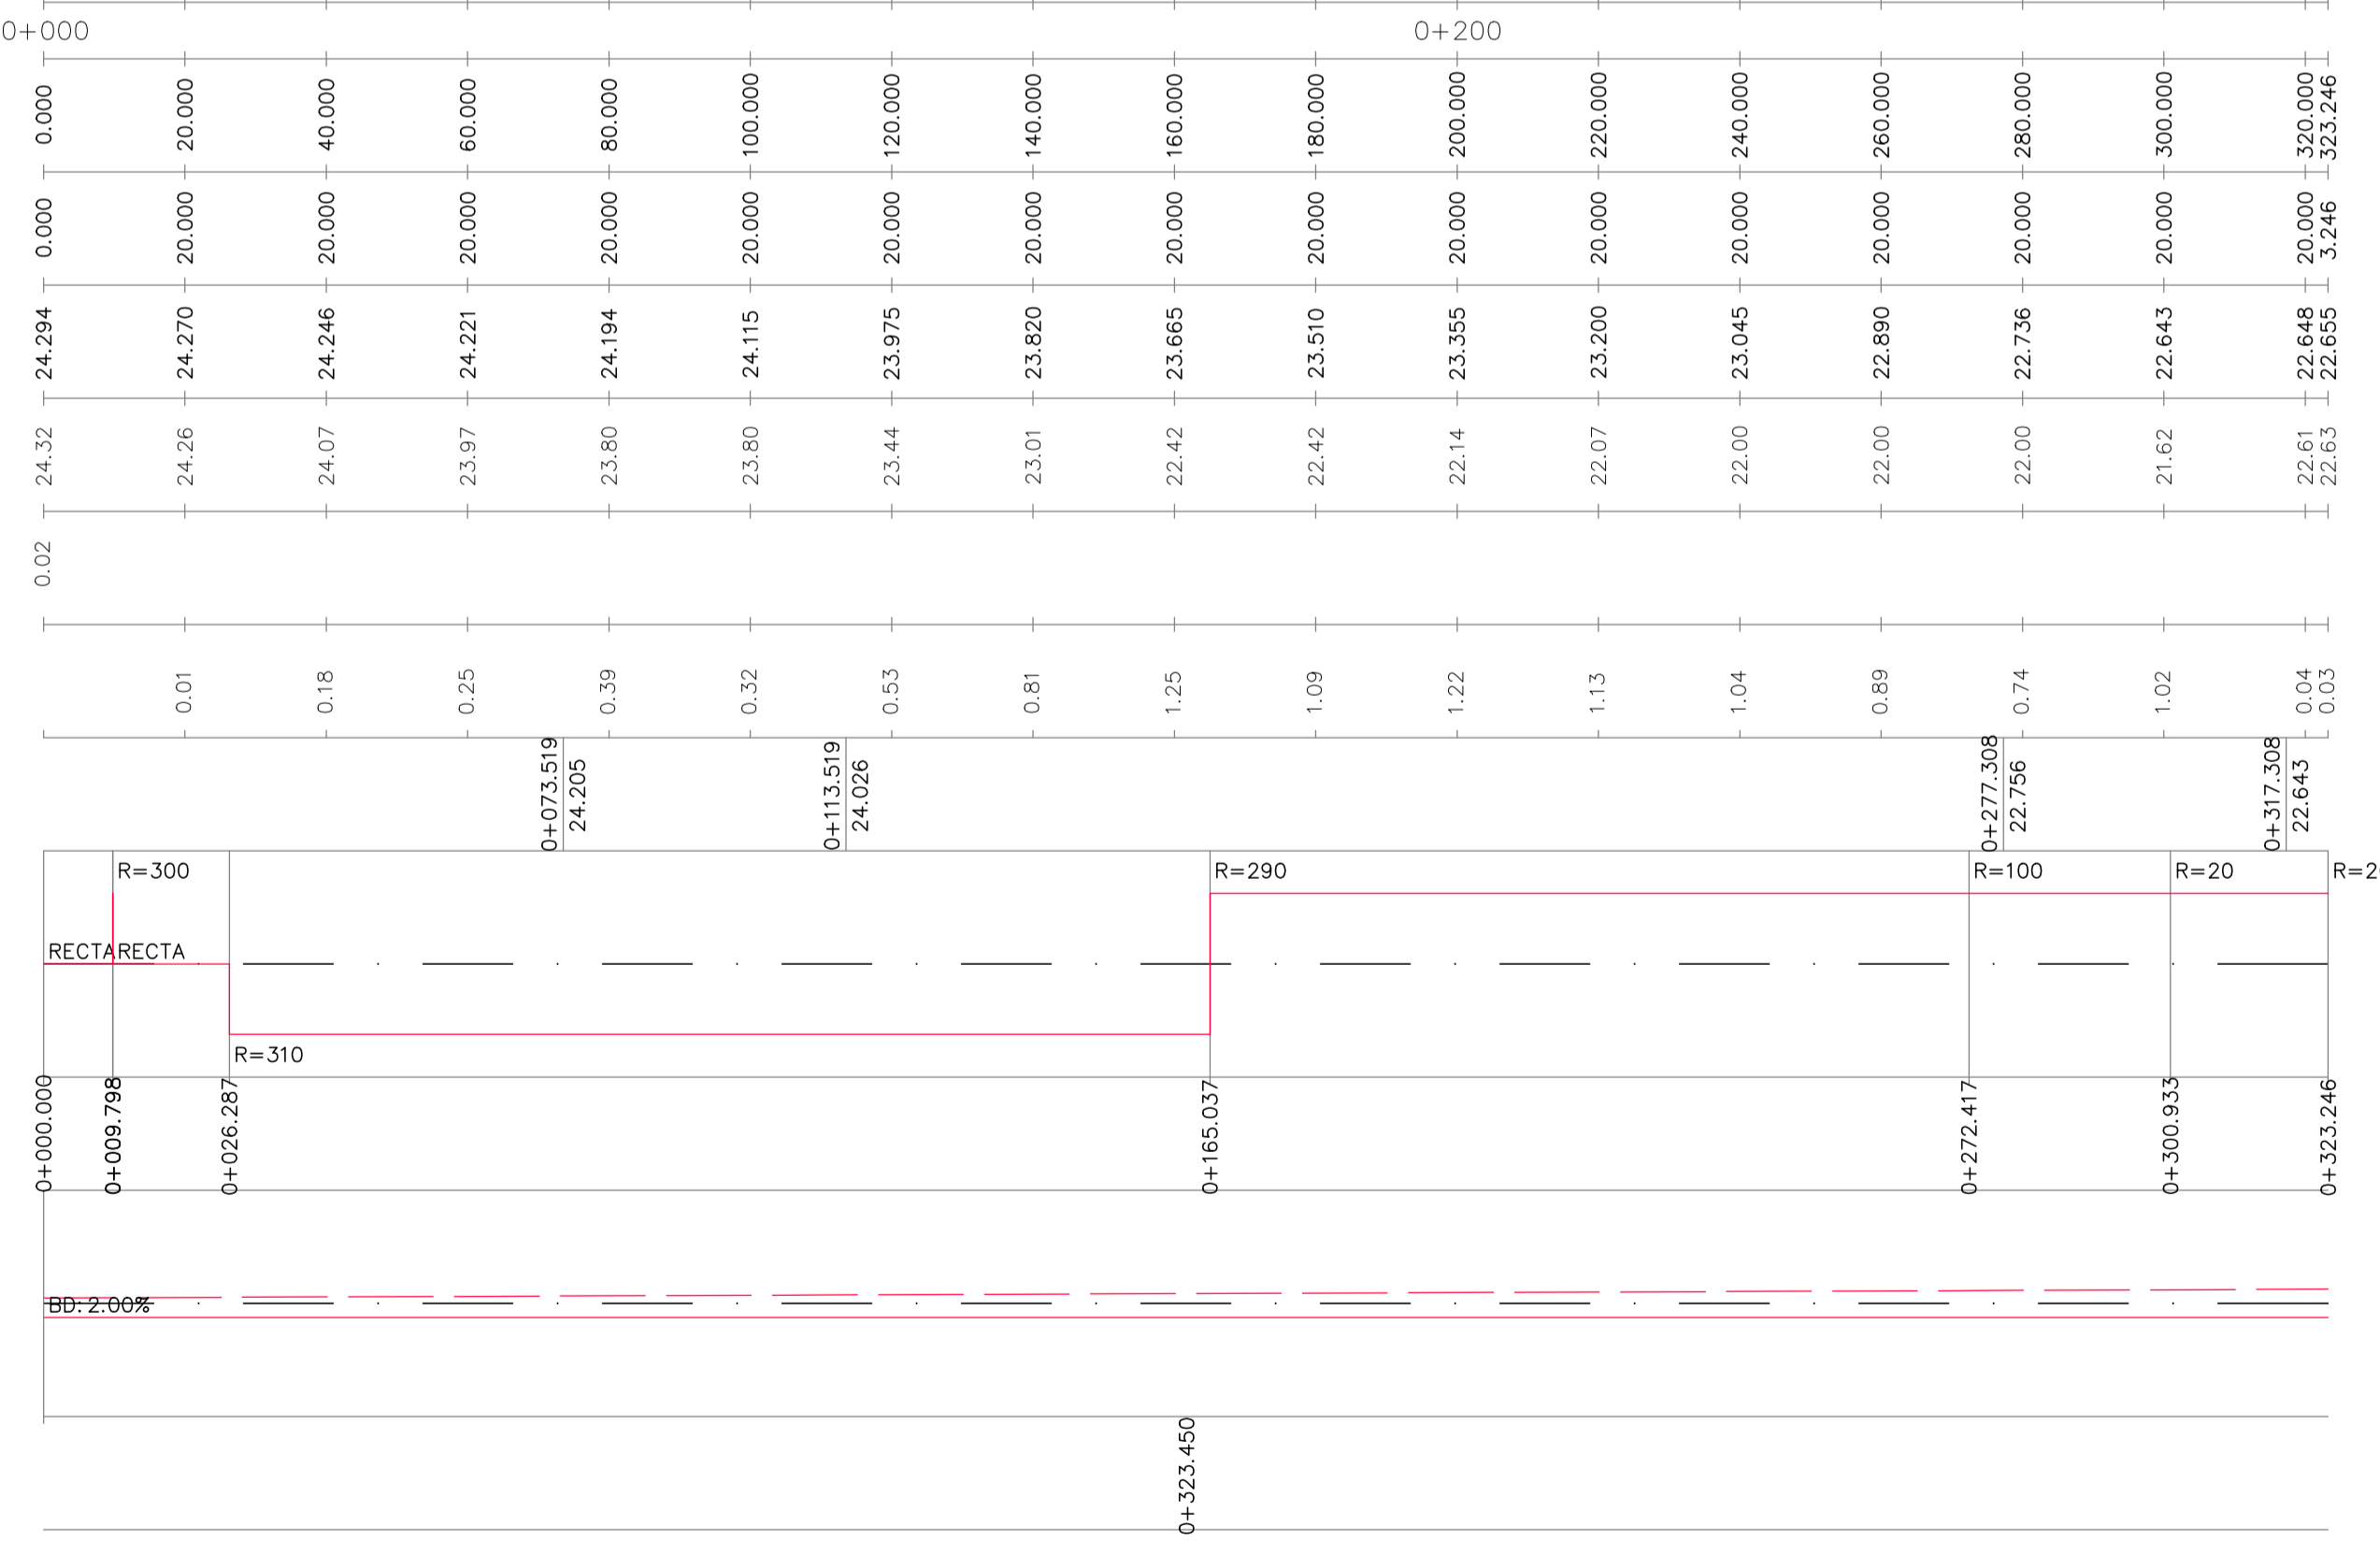




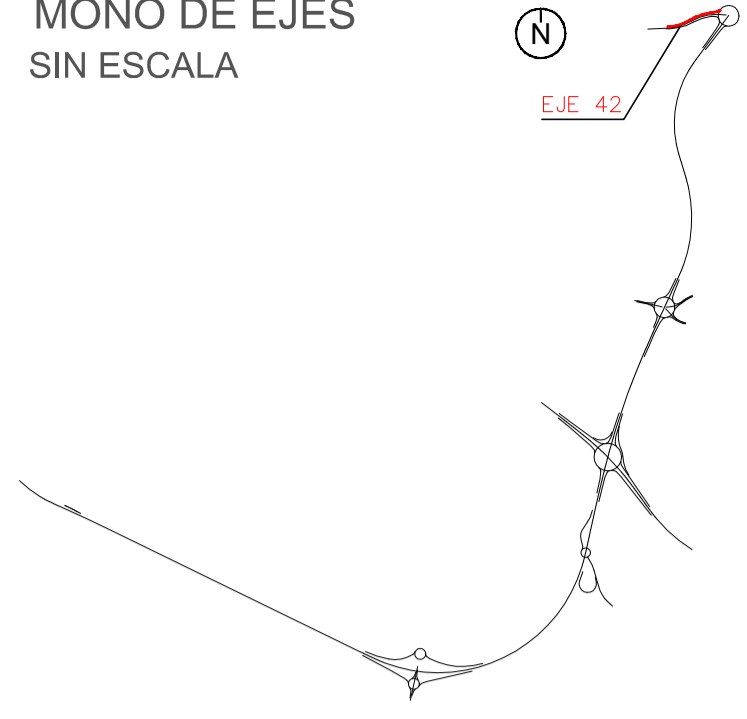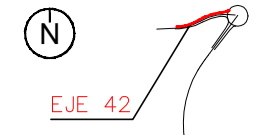



EJE 42

EH= 1:1000  
EV= 1:100

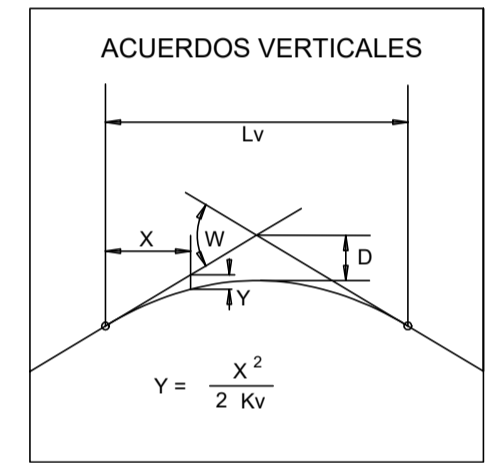


PLANO DE COMPARACIÓN	
P.K.	
DISTANCIAS	AL ORIGEN
	PARCIALES
ORDENADAS	RASANTE
	TERRENO
COTAS ROJAS	DESMONTE
	TERRAPLÉN
ACUERDOS VERTICALES	
DIAGRAMA DE CURVATURAS	
DIAGRAMA DE PERALTES	BORDE DERECHO
	BORDE IZQUIERDO

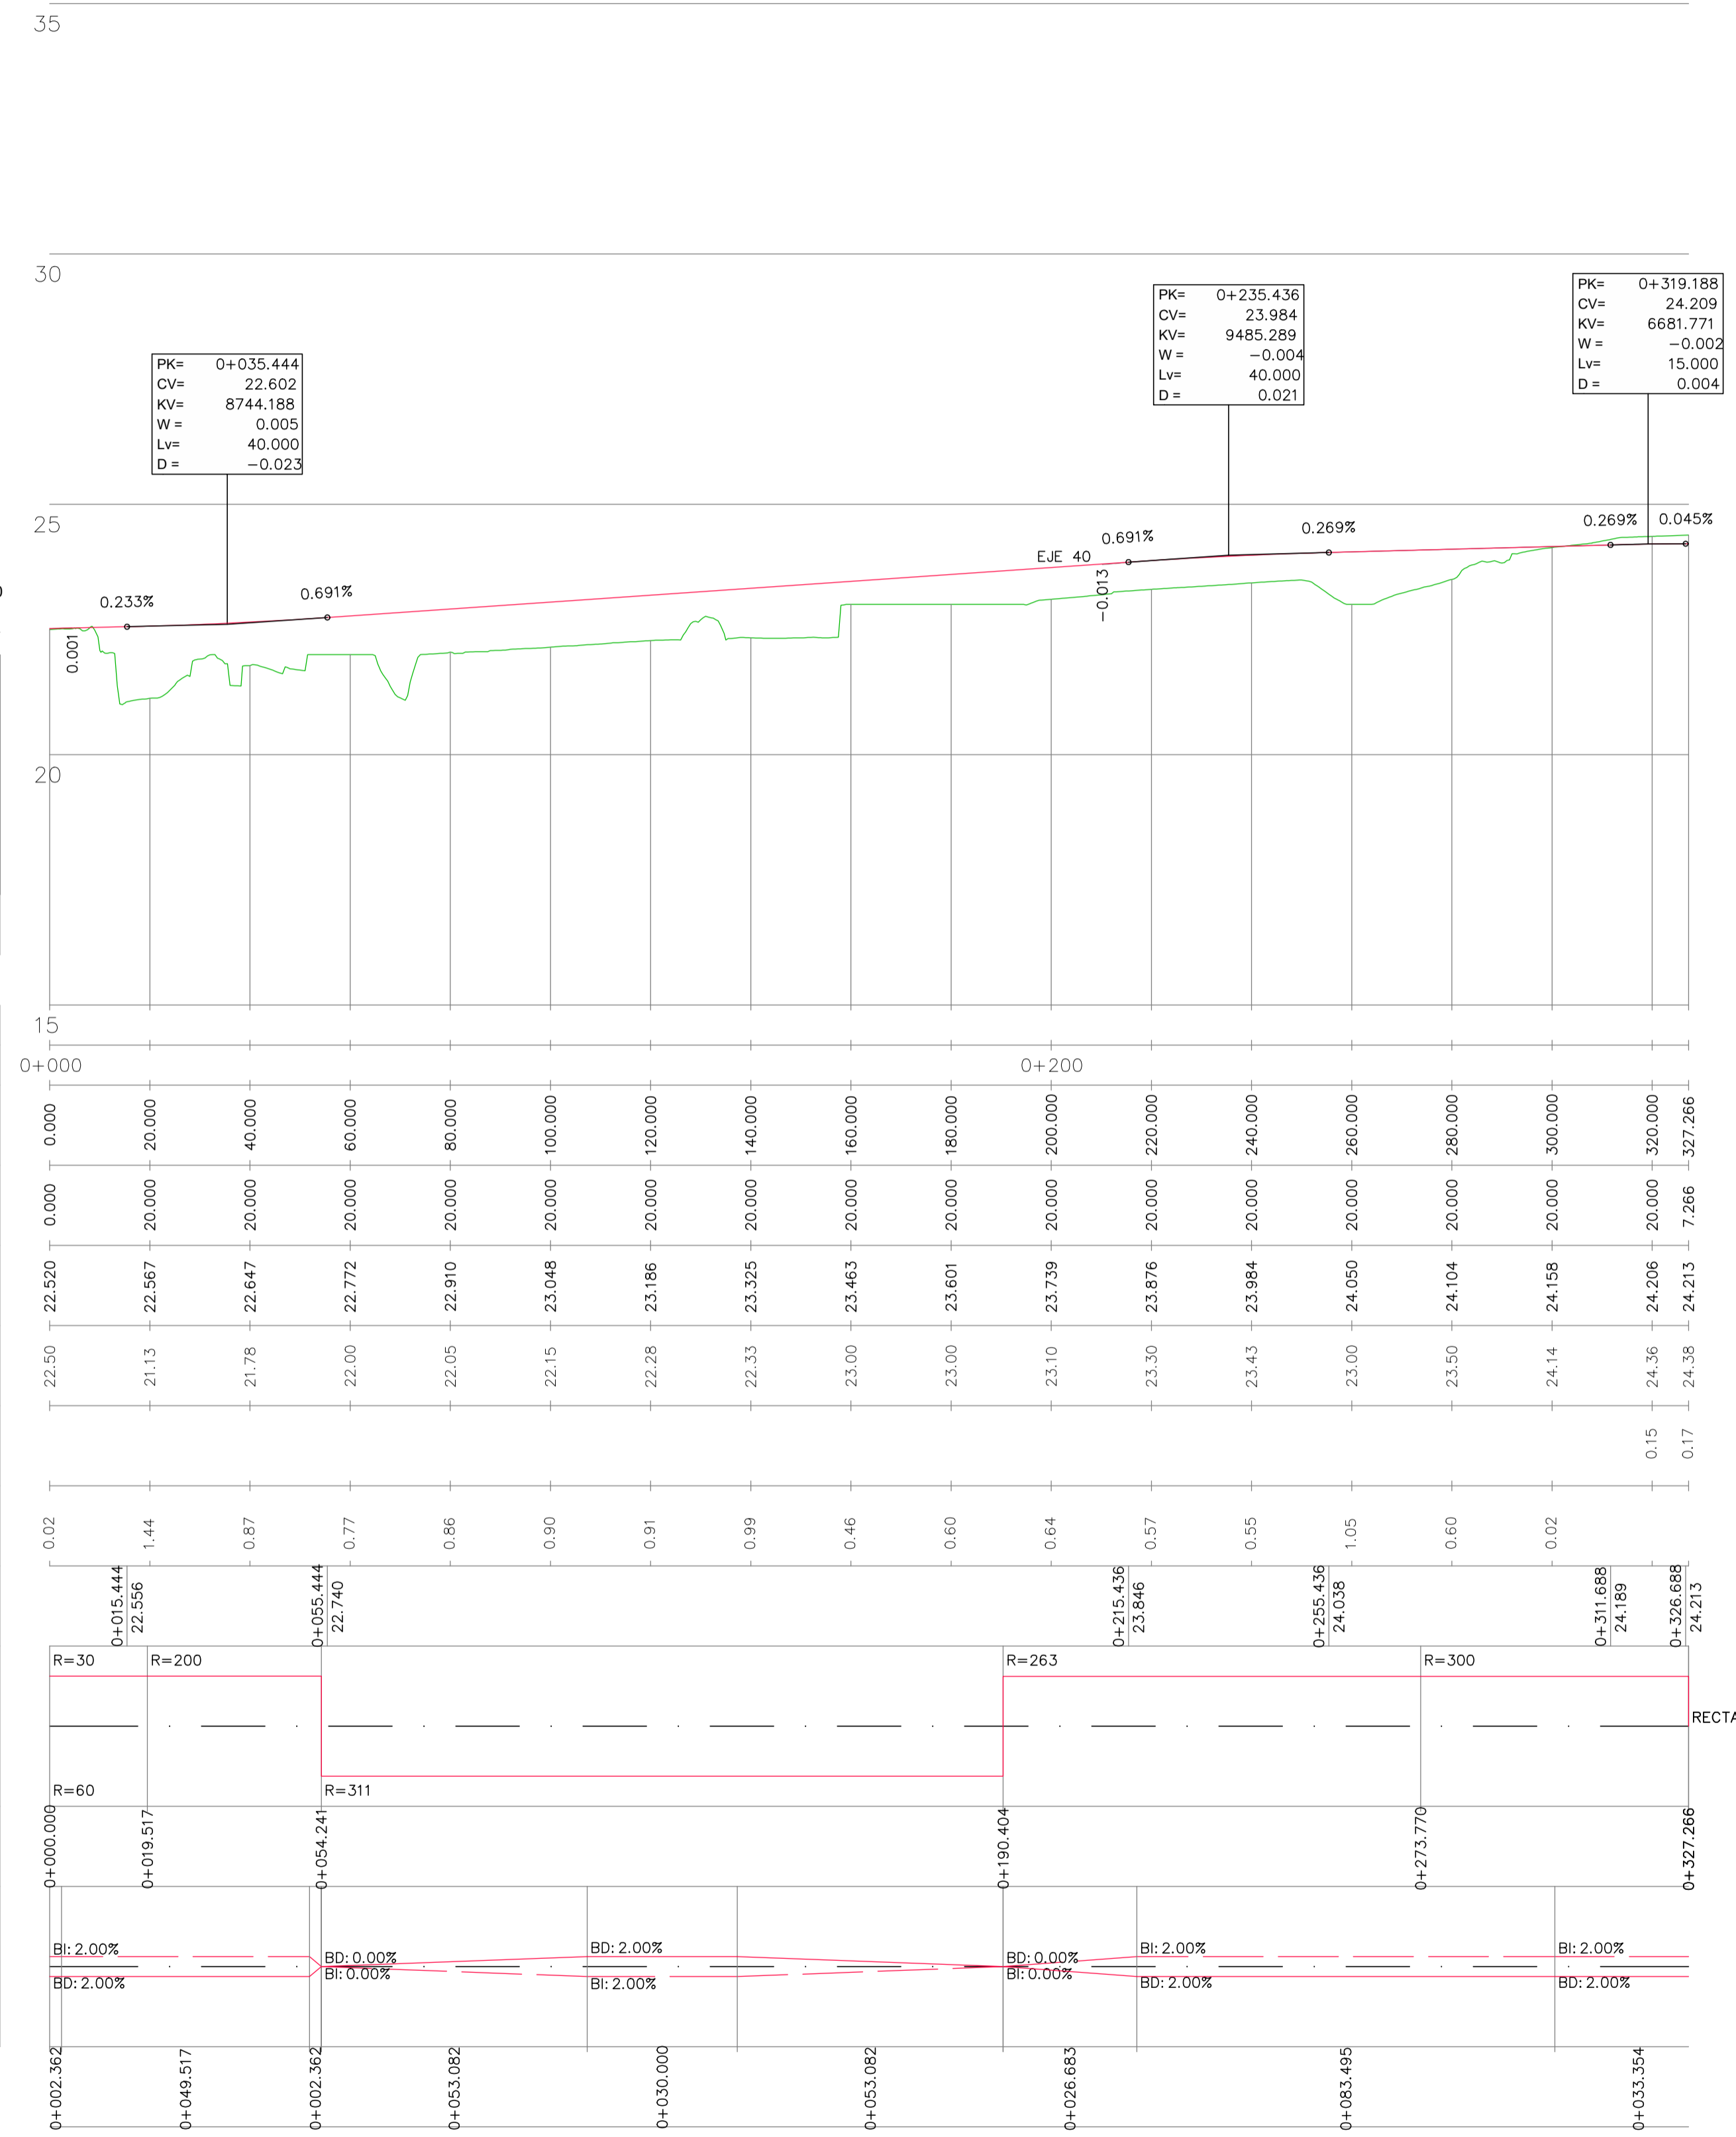

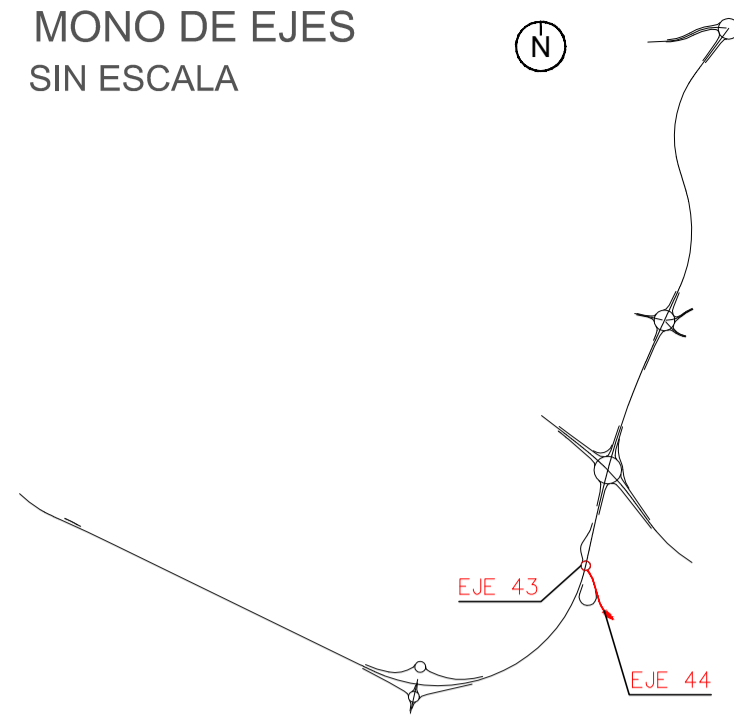


**EJE 43**

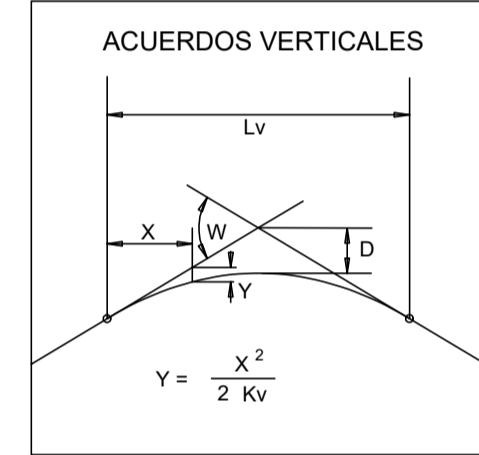


PLANO DE COMPARACIÓN

P.K.	
DISTANCIAS	AL ORIGEN
	PARCIALES
ORDENADAS	RASANTE
	TERRENO
COTAS ROJAS	DESMONTE
	TERRAPLÉN
ACUERDOS VERTICALES	
DIAGRAMA DE CURVATURAS	
DIAGRAMA DE PERALTES	BORDE DERECHO
	BORDE IZQUIERDO

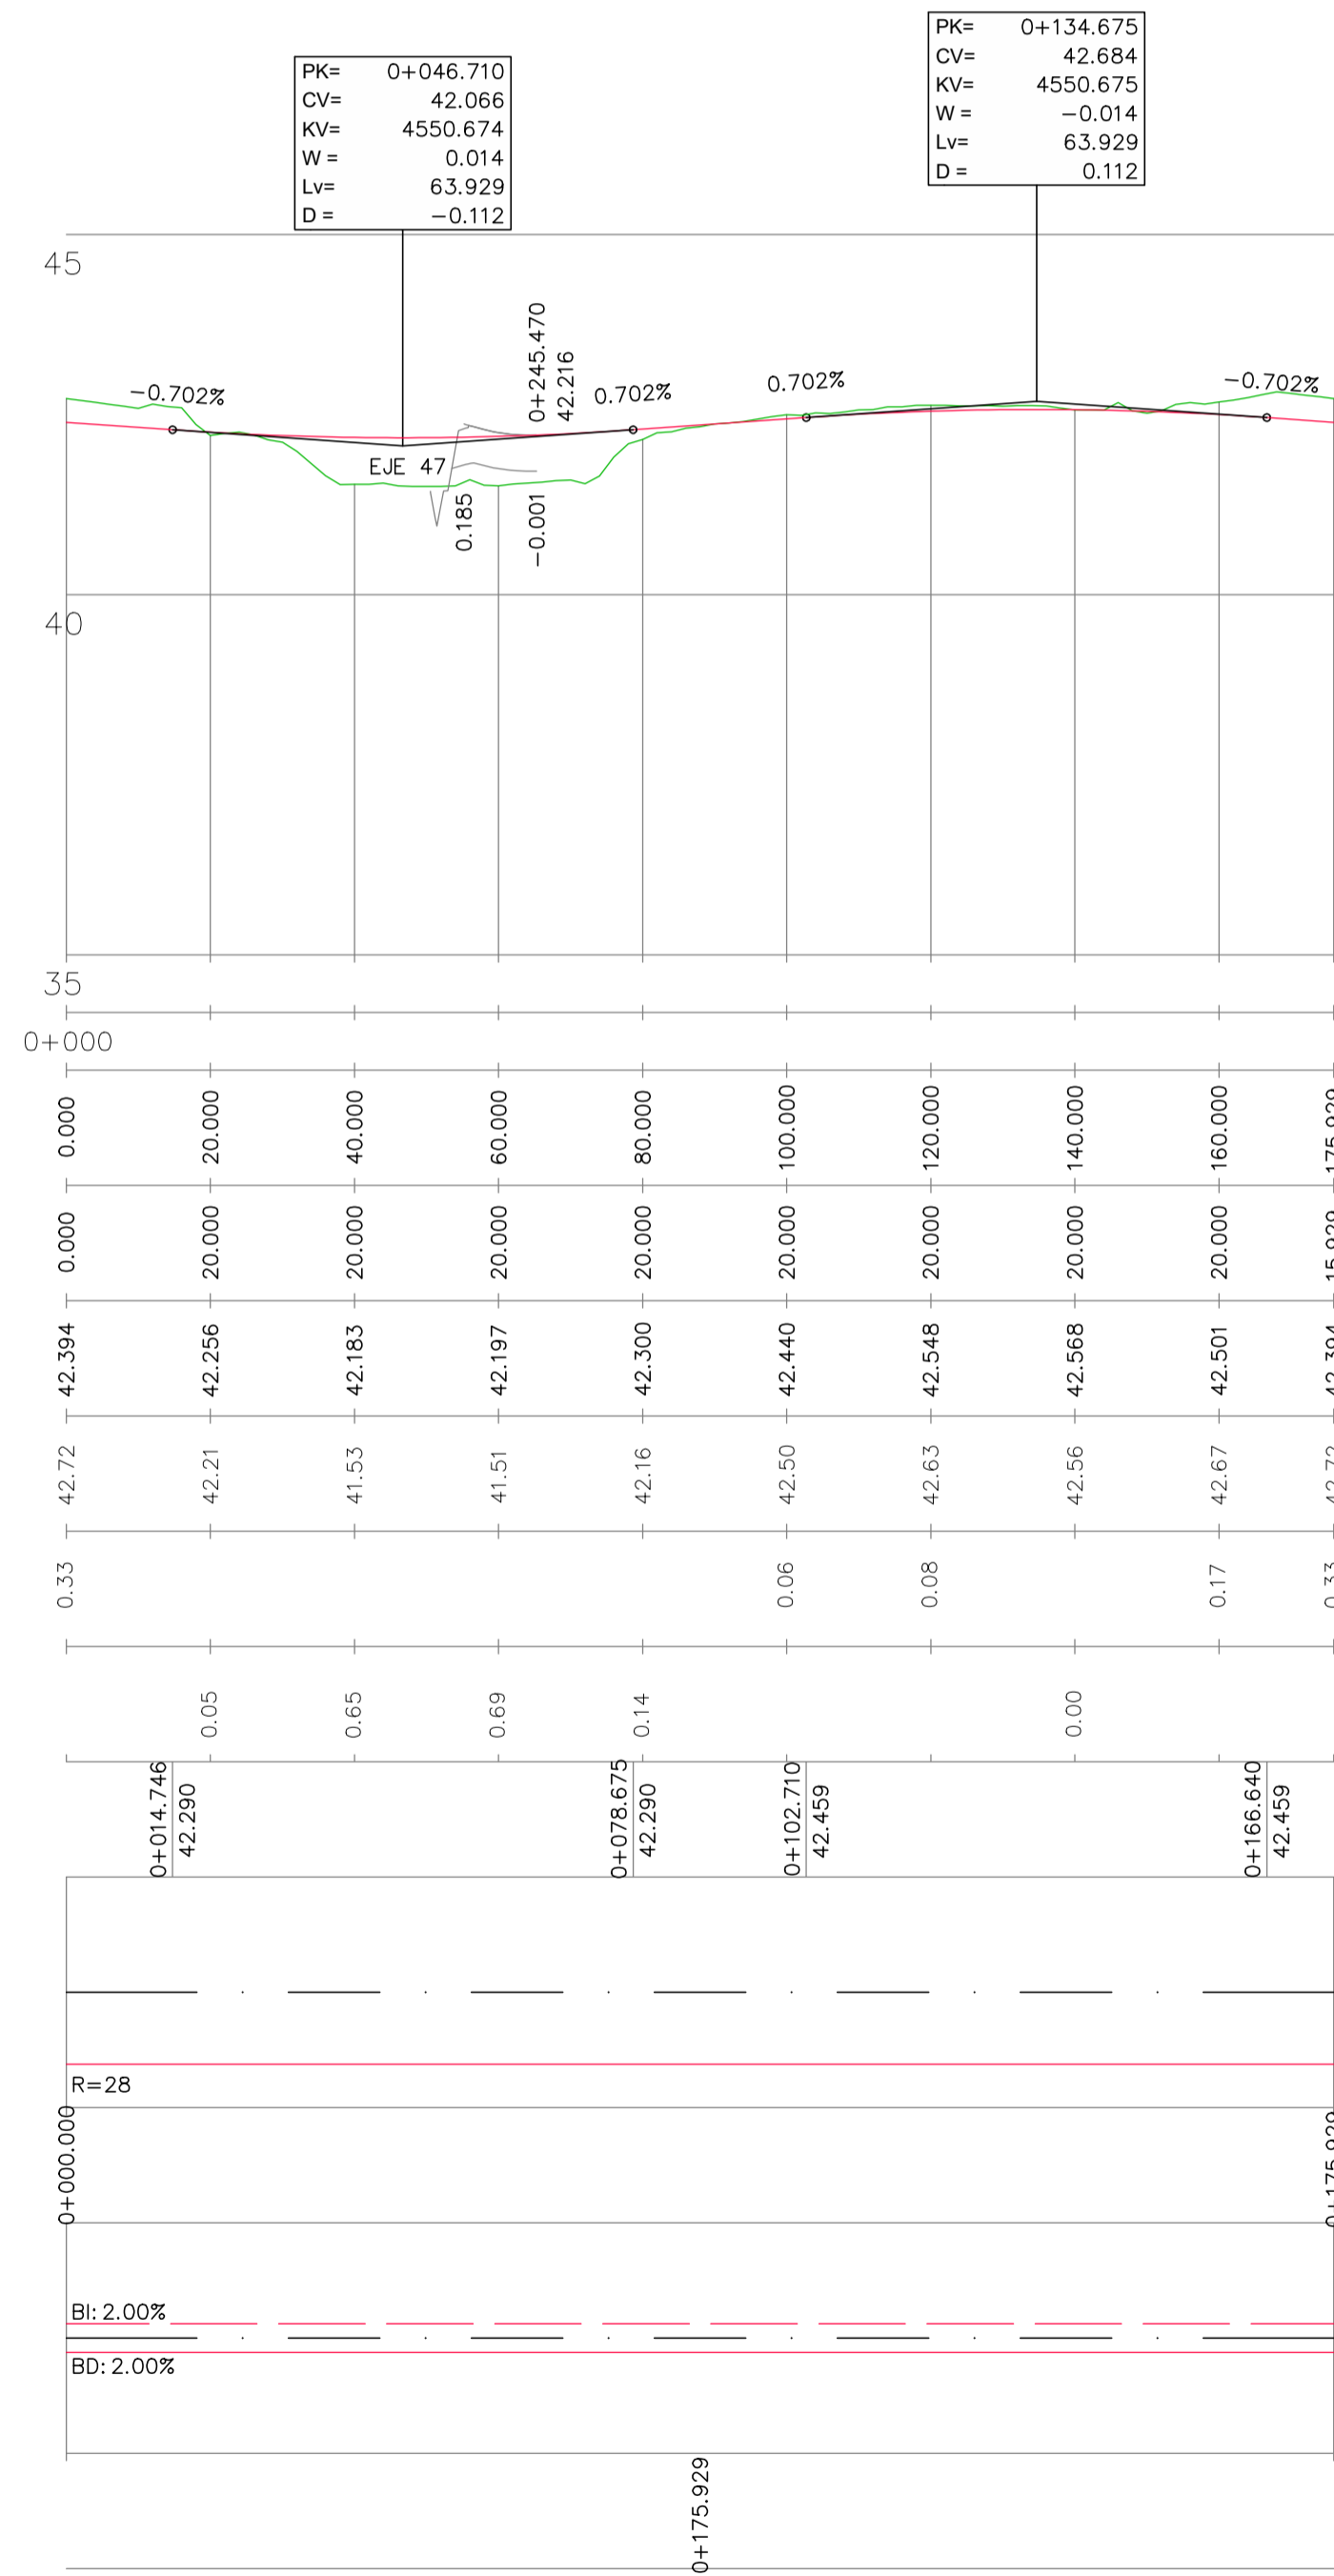


**EJE 44**


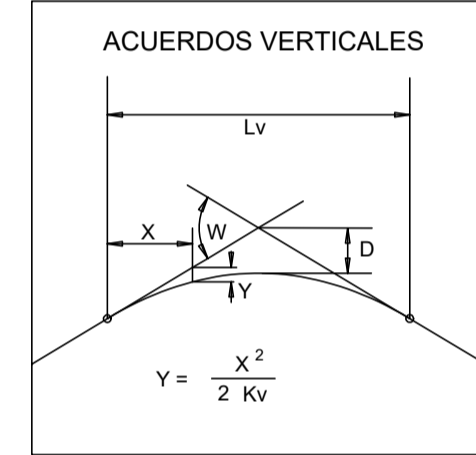


PLANO DE COMPARACIÓN

P.K.	
DISTANCIAS	AL ORIGEN
	PARCIALES
ORDENADAS	RASANTE
	TERRENO
COTAS ROJAS	DESMONTE
	TERRAPLÉN
ACUERDOS VERTICALES	
DIAGRAMA DE CURVATURAS	
DIAGRAMA DE PERALTES	BORDE DERECHO
	BORDE IZQUIERDO

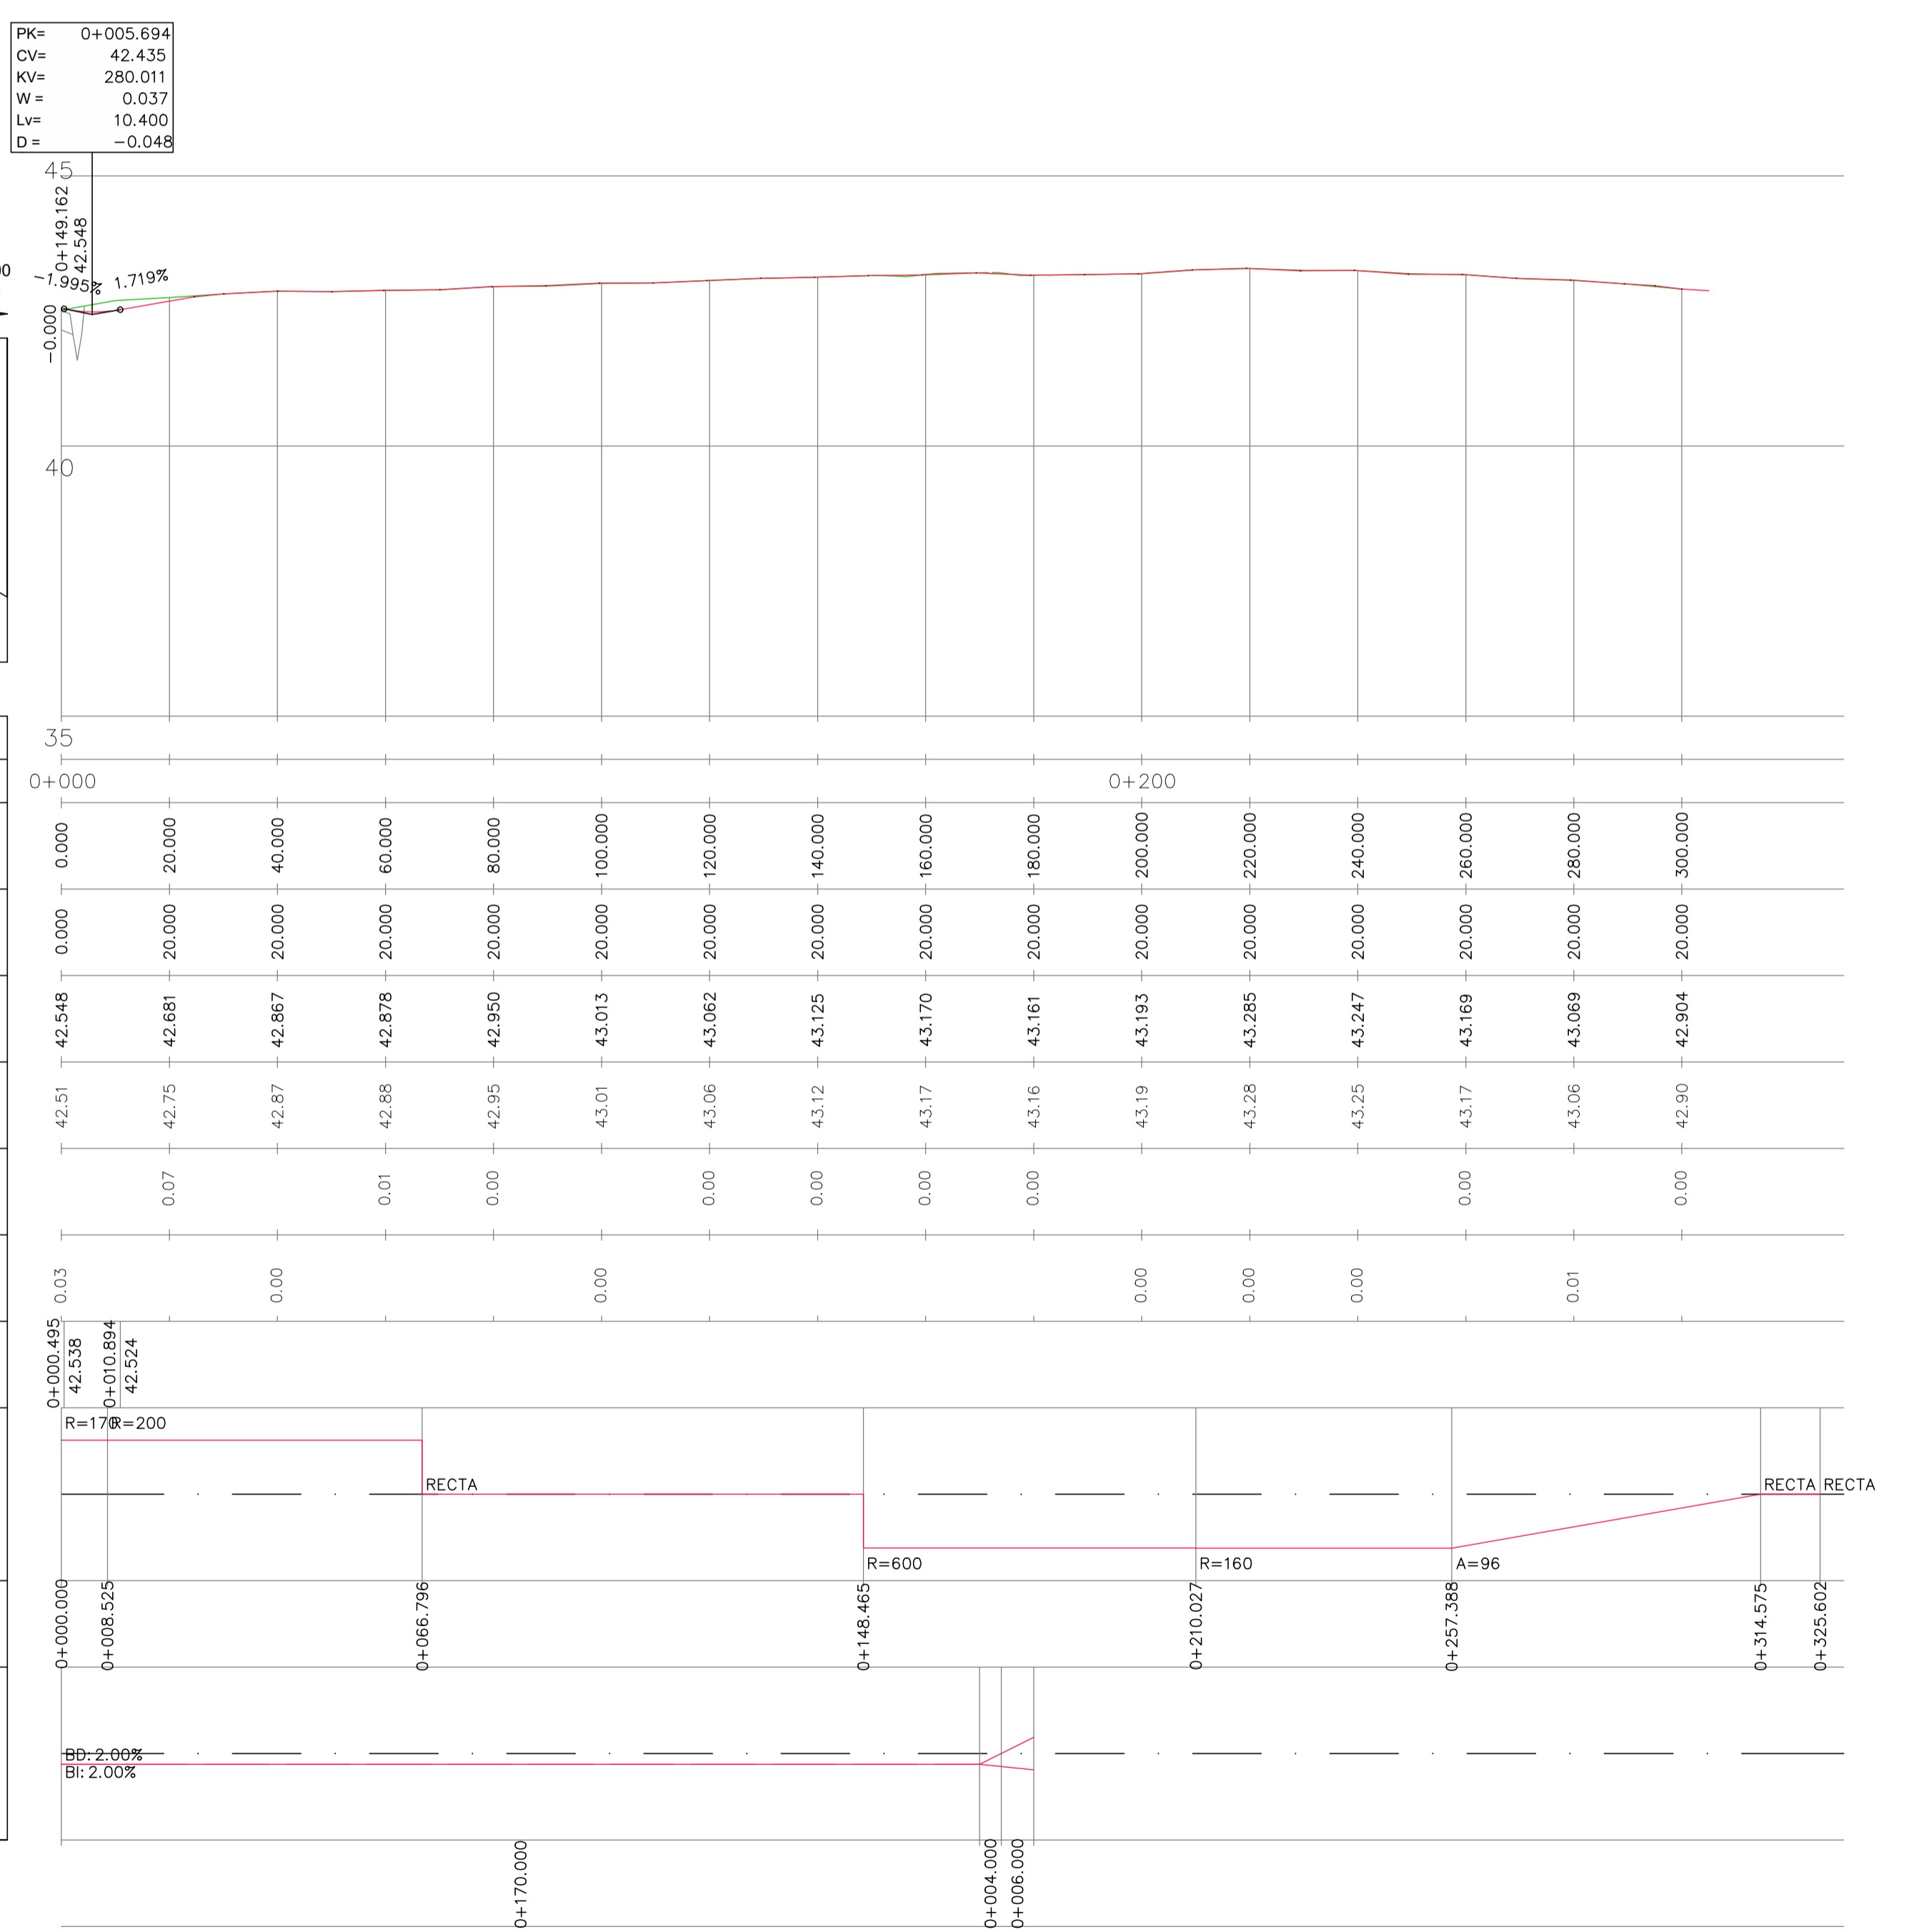




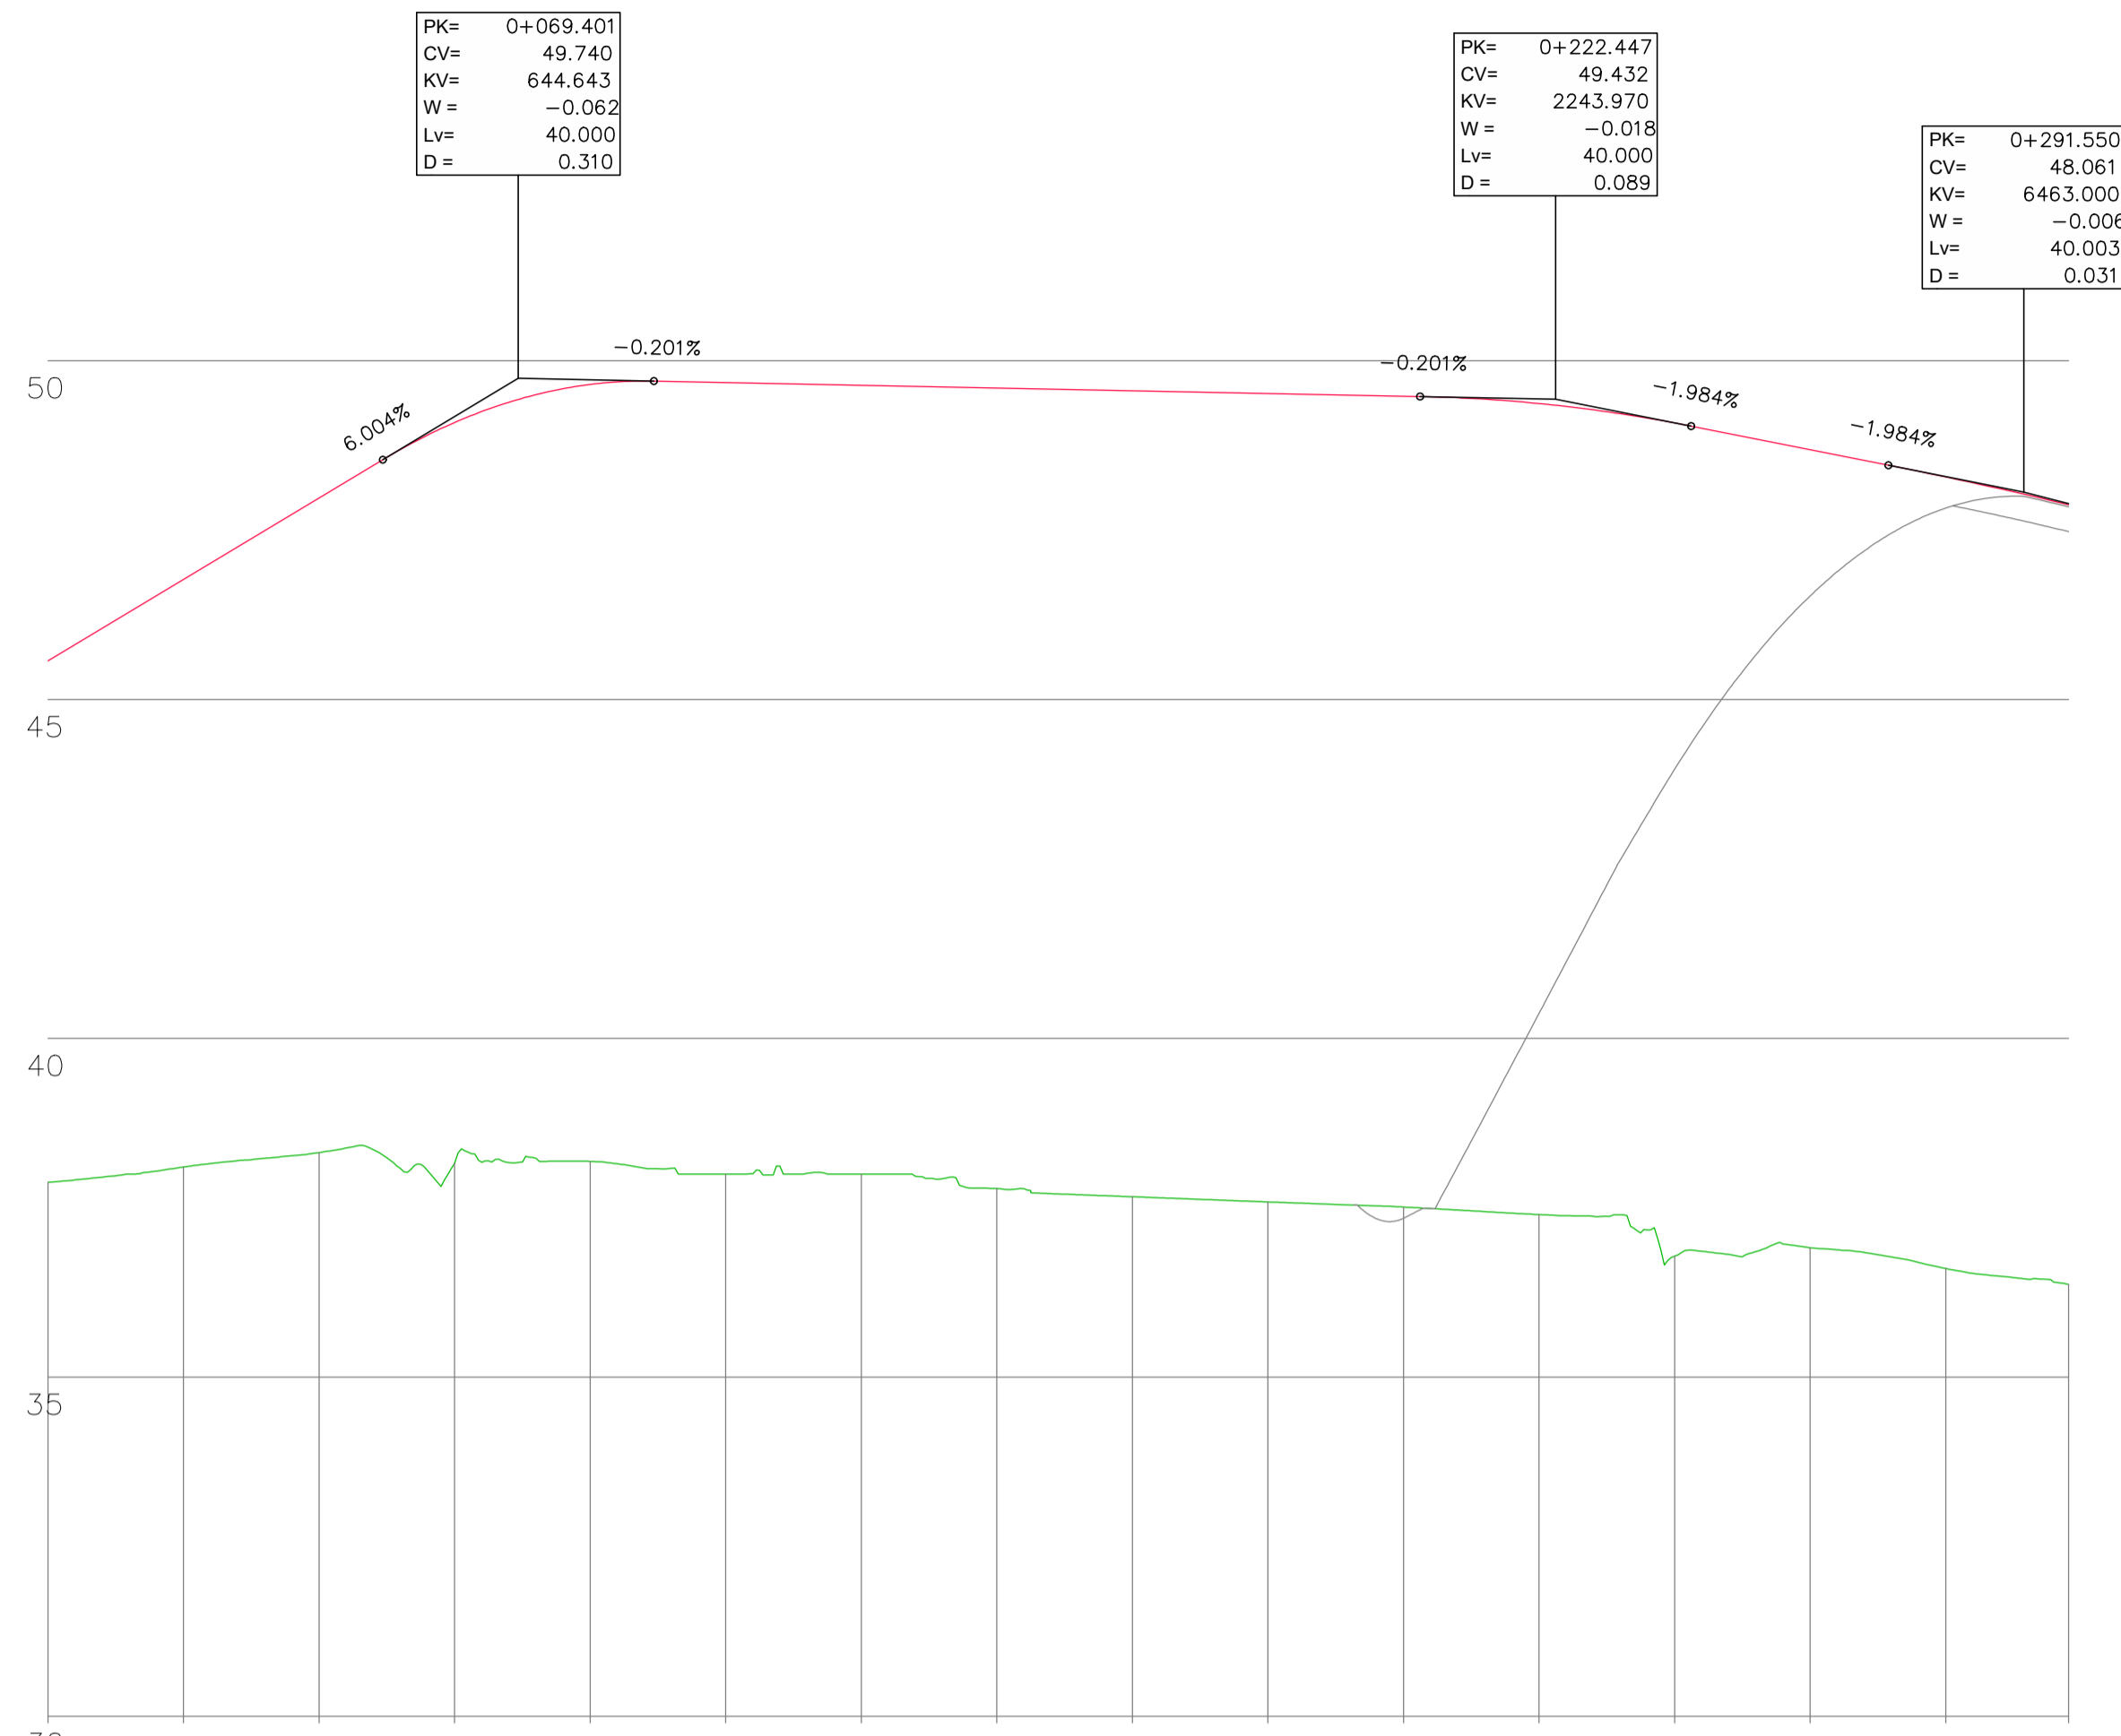
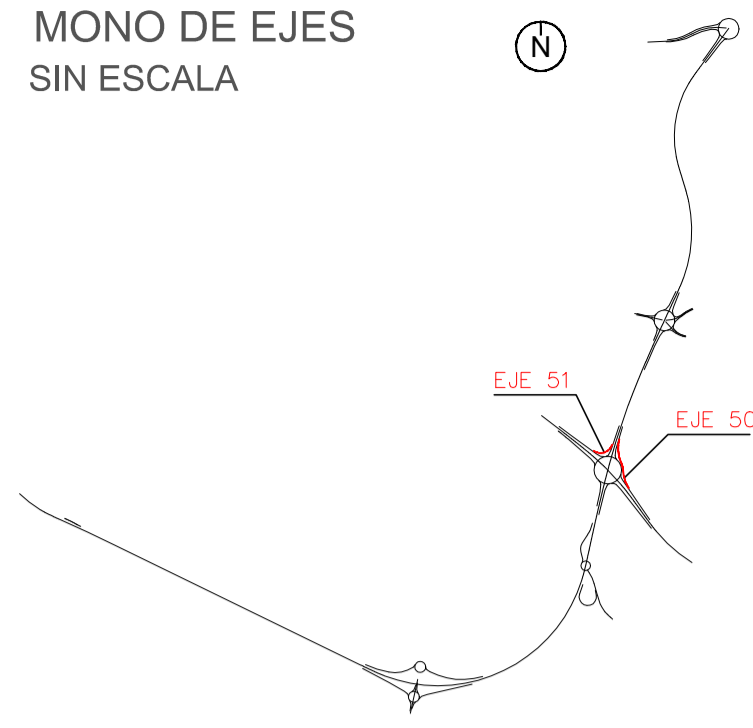


EJE 50

EH= 1:1000  
EV= 1:100

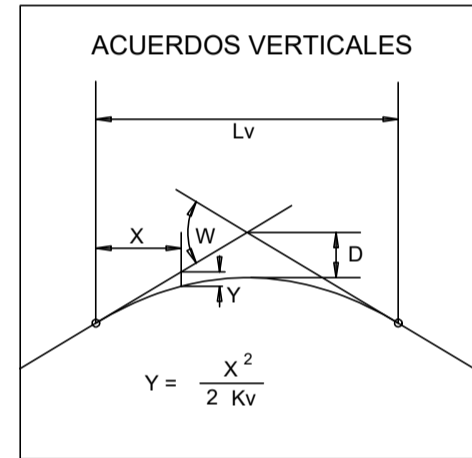


PLANO DE COMPARACIÓN	
P.K.	
DISTANCIAS	AL ORIGEN
	PARCIALES
ORDENADAS	RASANTE
	TERRENO
COTAS ROJAS	DESMONTE
	TERRAPLÉN
ACUERDOS VERTICALES	
DIAGRAMA DE CURVATURAS	
DIAGRAMA DE PERALTES	BORDE DERECHO
	BORDE IZQUIERDO

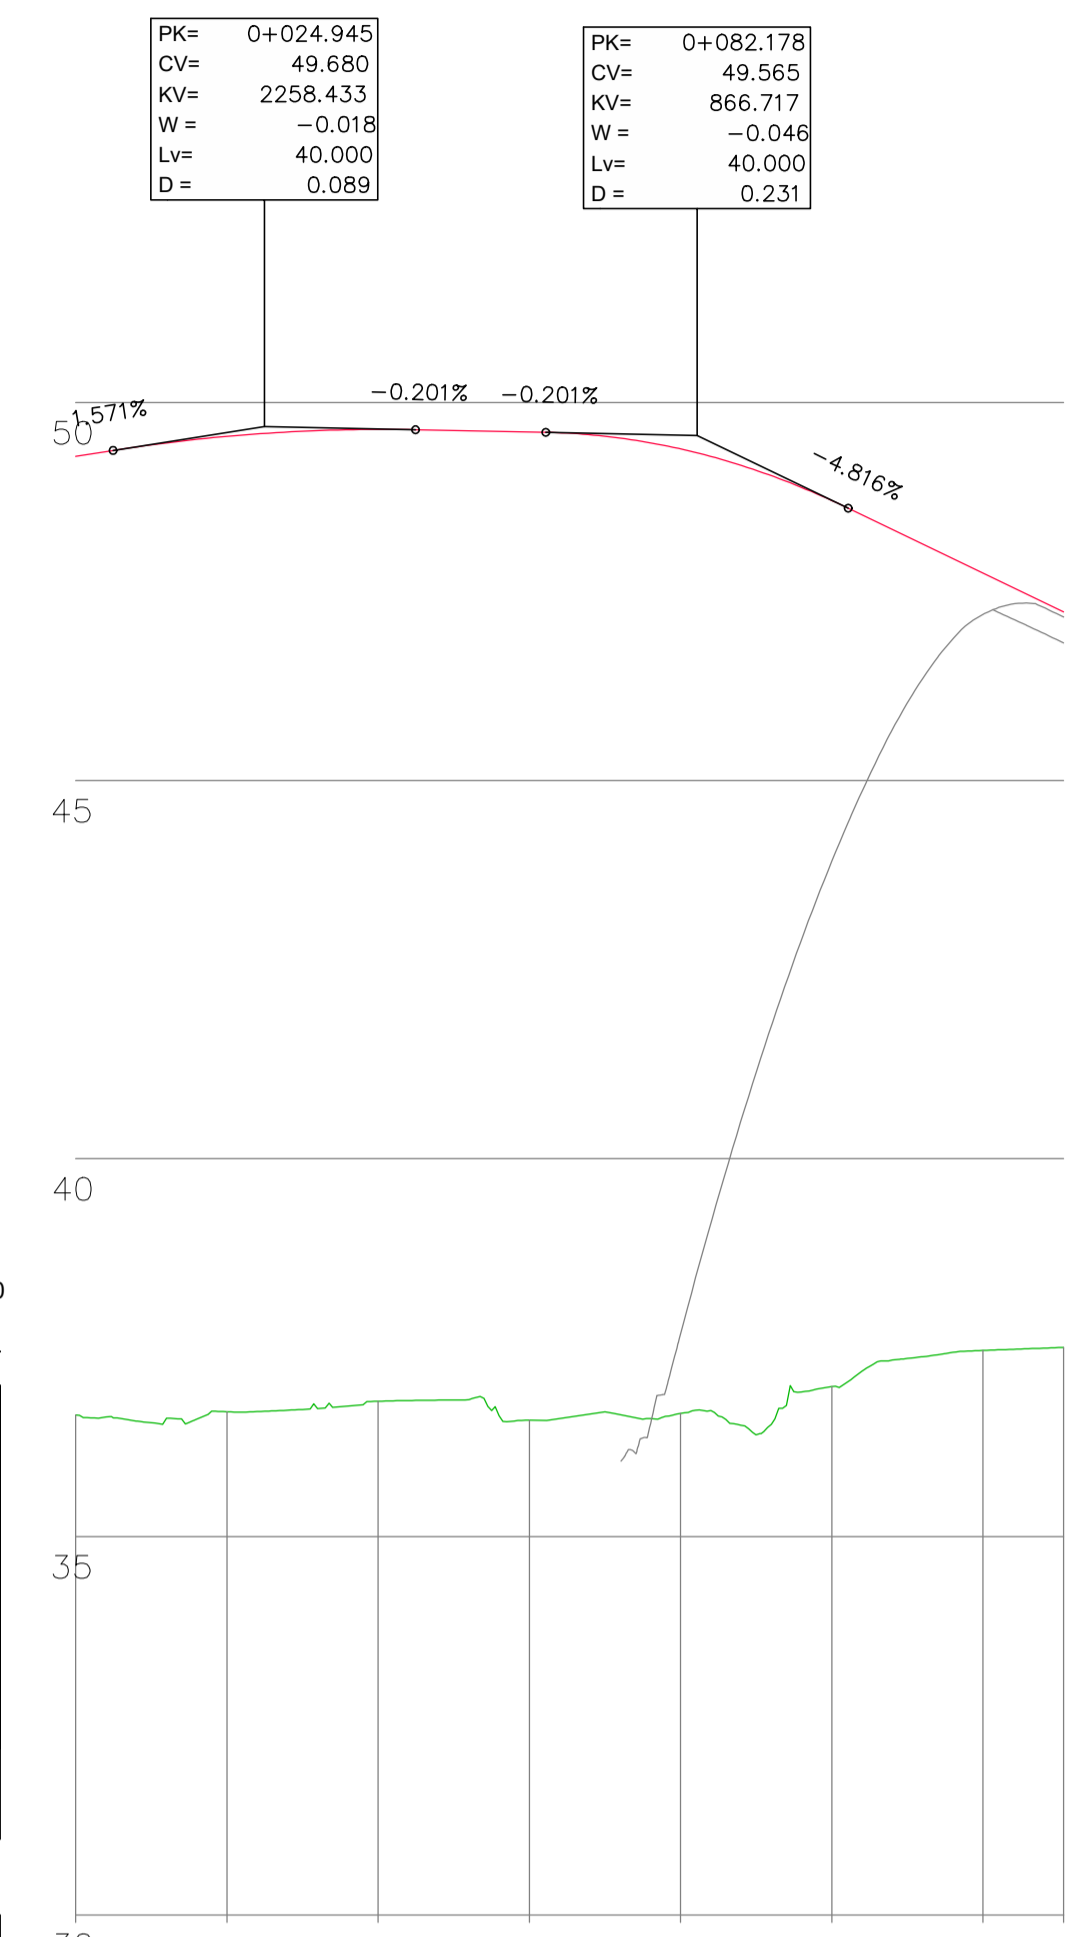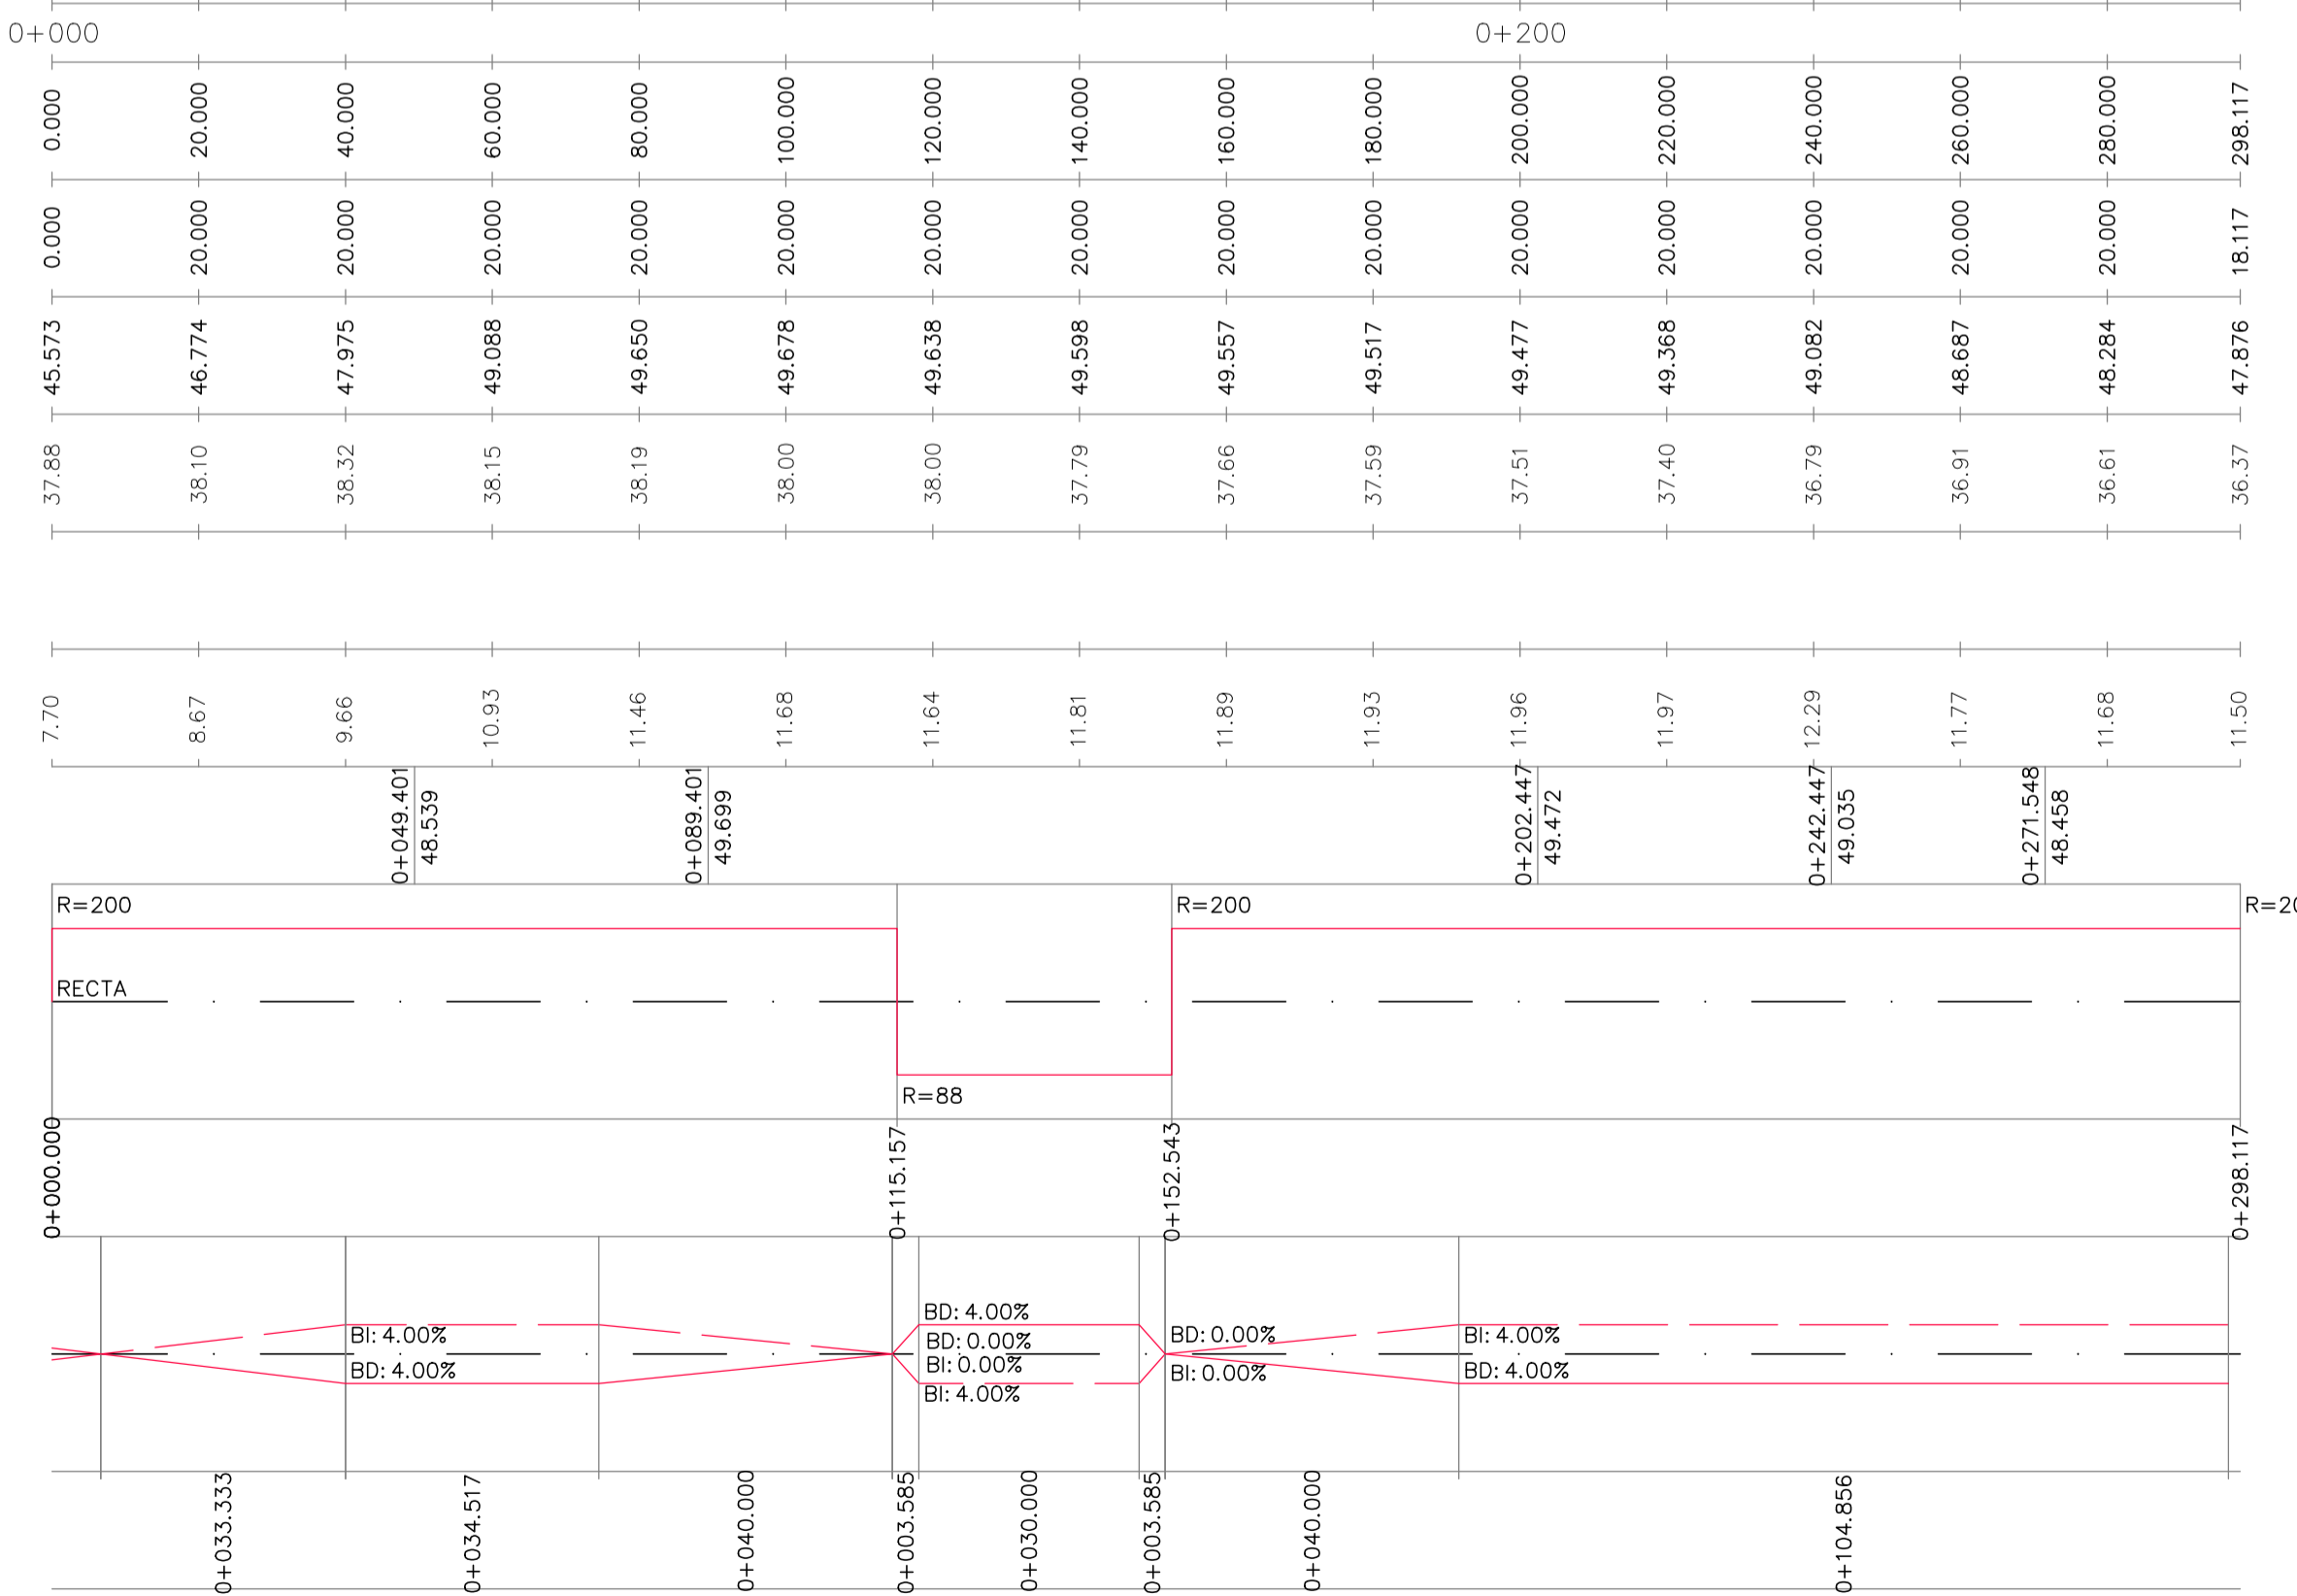


EJE 51

EH= 1:1000  
EV= 1:100

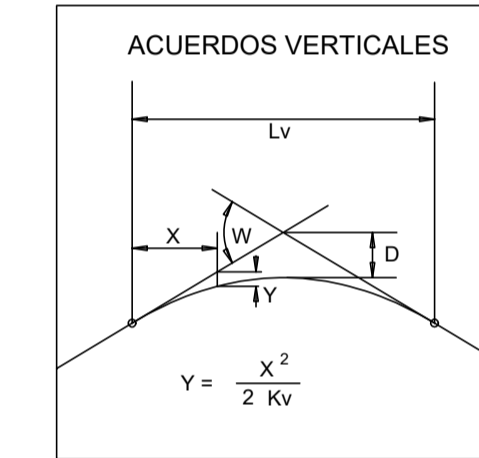


PLANO DE COMPARACIÓN	
P.K.	
DISTANCIAS	AL ORIGEN
	PARCIALES
ORDENADAS	RASANTE
	TERRENO
COTAS ROJAS	DESMONTE
	TERRAPLÉN
ACUERDOS VERTICALES	
DIAGRAMA DE CURVATURAS	
DIAGRAMA DE PERALTES	BORDE DERECHO
	BORDE IZQUIERDO

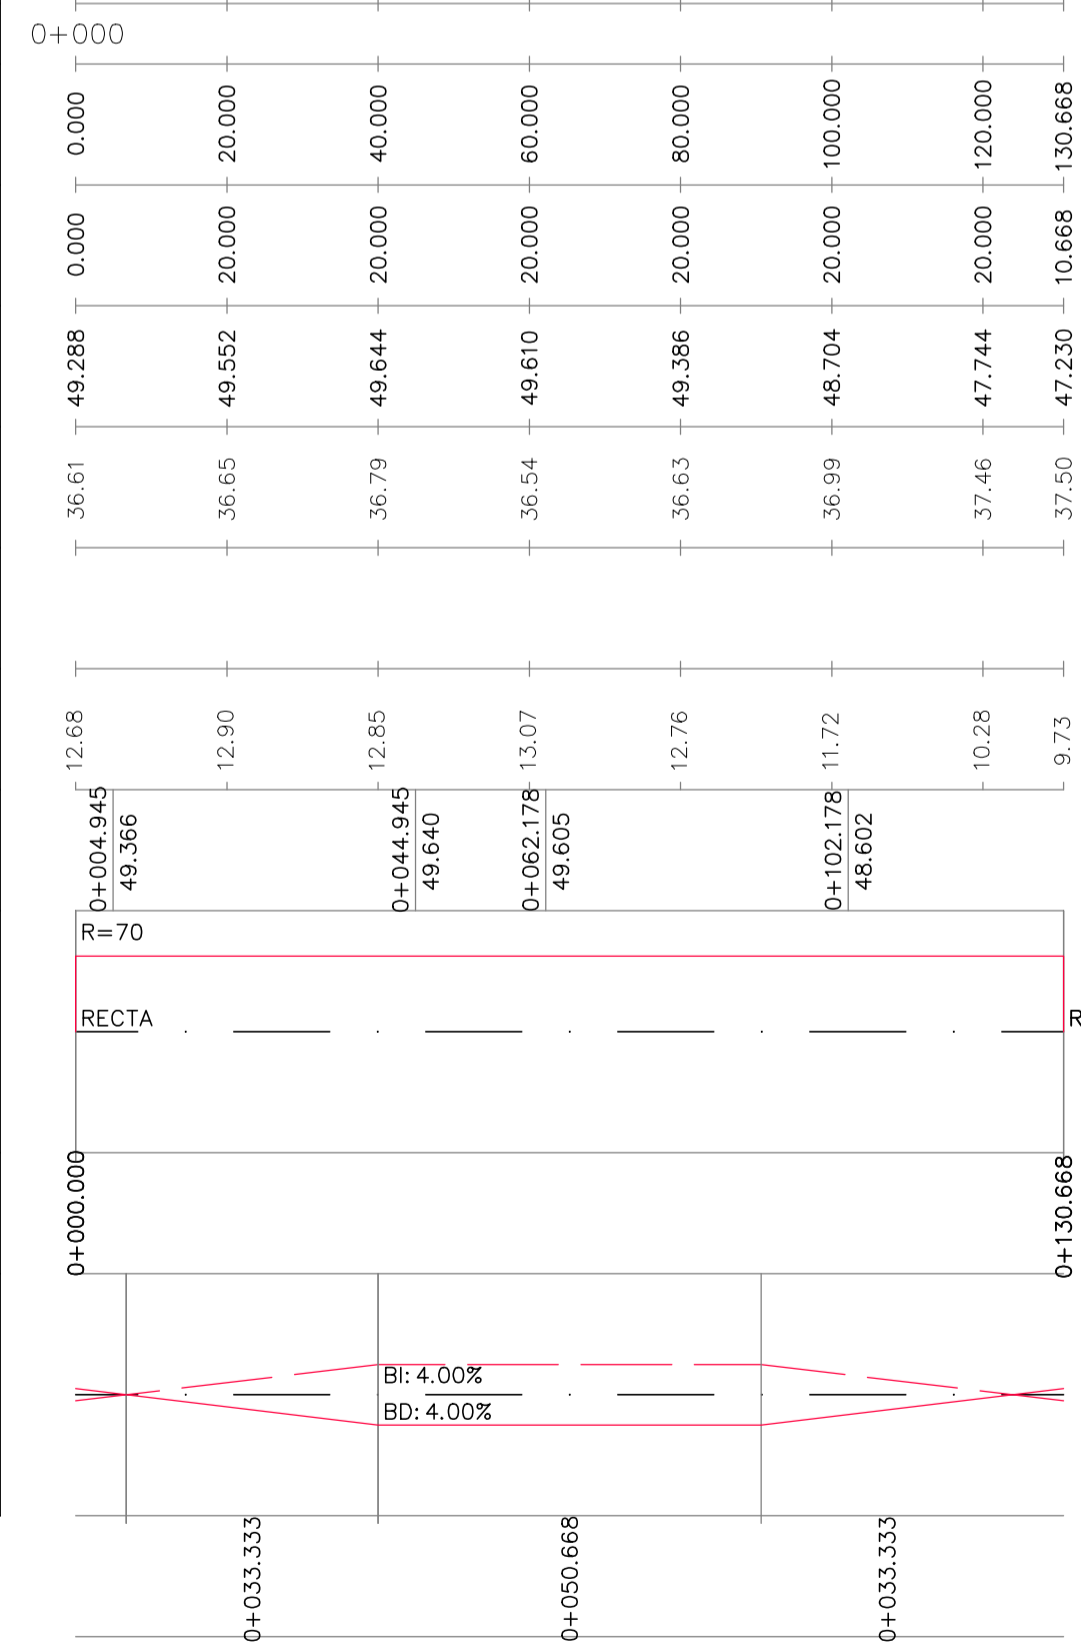

MONO DE EJES  
SIN ESCALA


(N)

EJE 53 (HOJA 01 DE 01)

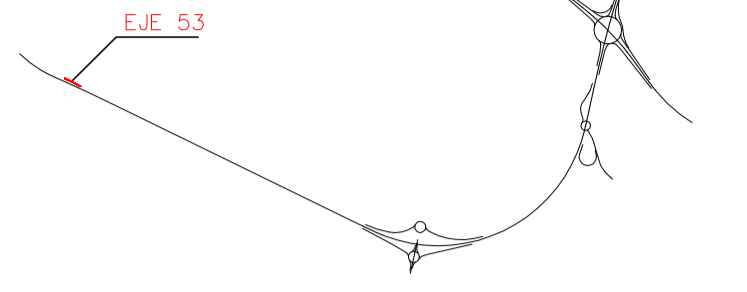


EJE 53

EH= 1:1000  
EV= 1:100

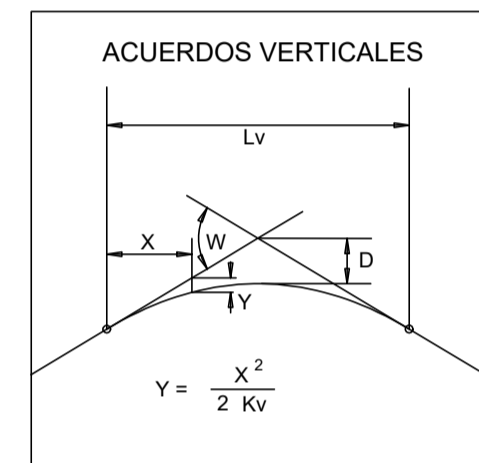

PLANO DE COMPARACIÓN

P.K.	
DISTANCIAS	AL ORIGEN
	PARCIALES
ORDENADAS	RASANTE
	TERRENO
COTAS ROJAS	DESMONTE
	TERRAPLÉN
ACUERDOS VERTICALES	
DIAGRAMA DE CURVATURAS	
DIAGRAMA DE PERALTES	BORDE DERECHO
	BORDE IZQUIERDO

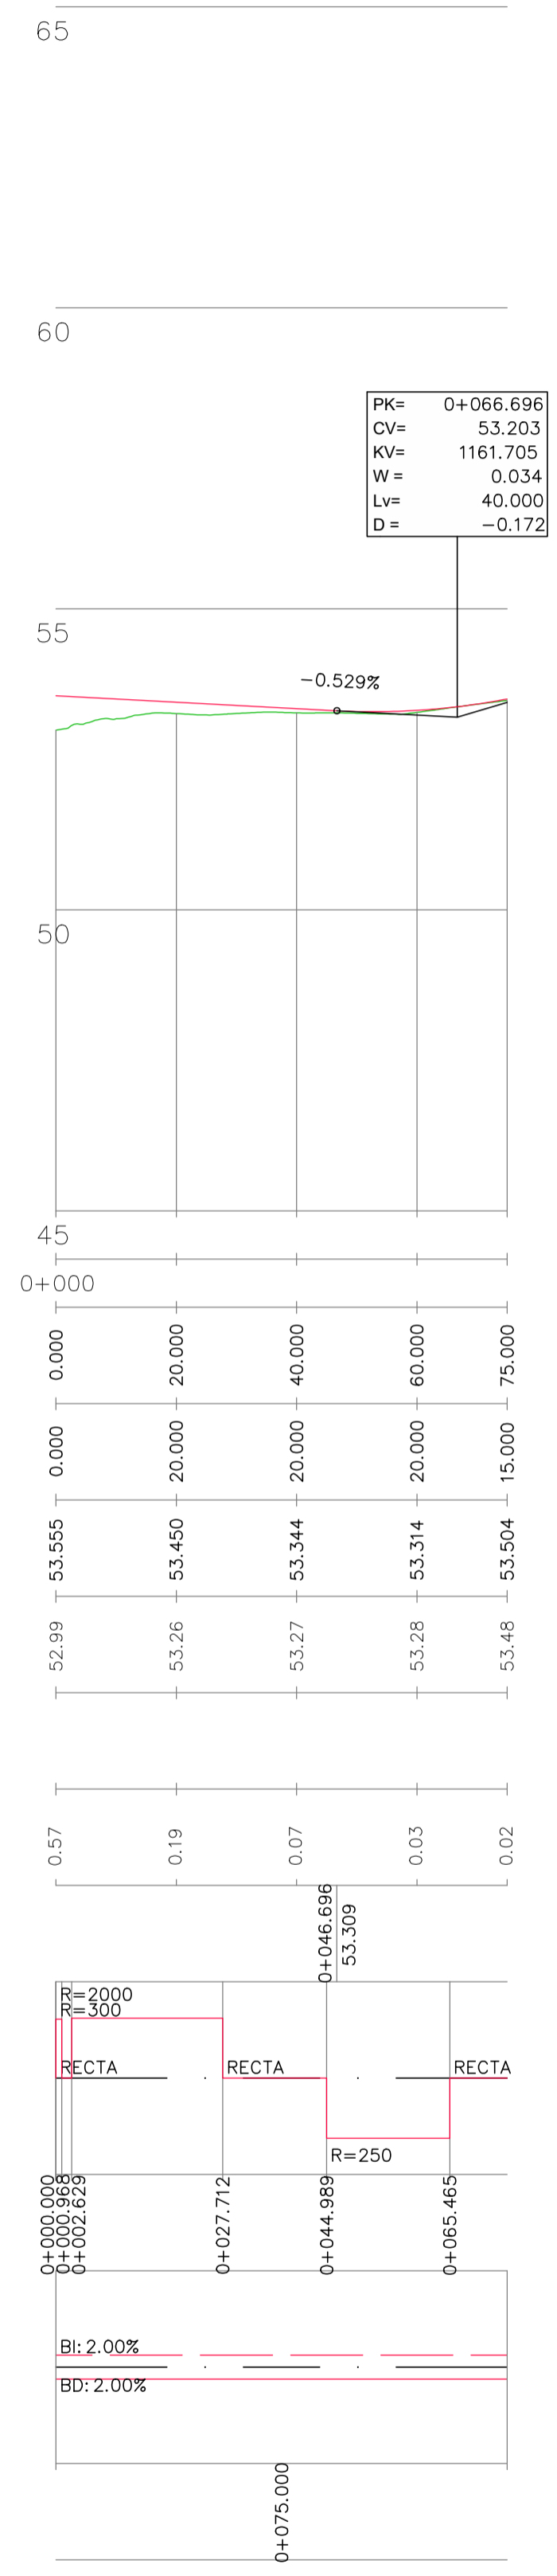

PK= 0+066.696  
CV= 53.203  
KV= 1161.705  
W = 0.034  
Lv= 40.000  
D = -0.172

