





**LEYENDA**

	FIRME Y MARCAS VIALES
	ISLETAS DE HORMIGÓN
	CARRIL CICLO-PEATONAL
	ZONAS AJARDINADAS
	ACERAS
	BERMAS
	OBRAS DE DRENAJE
	PASOS INFERIORES
	PASOS SUPERIORES
	DESMONTE
	TERRAPLÉN
	CAMINOS A REPONER

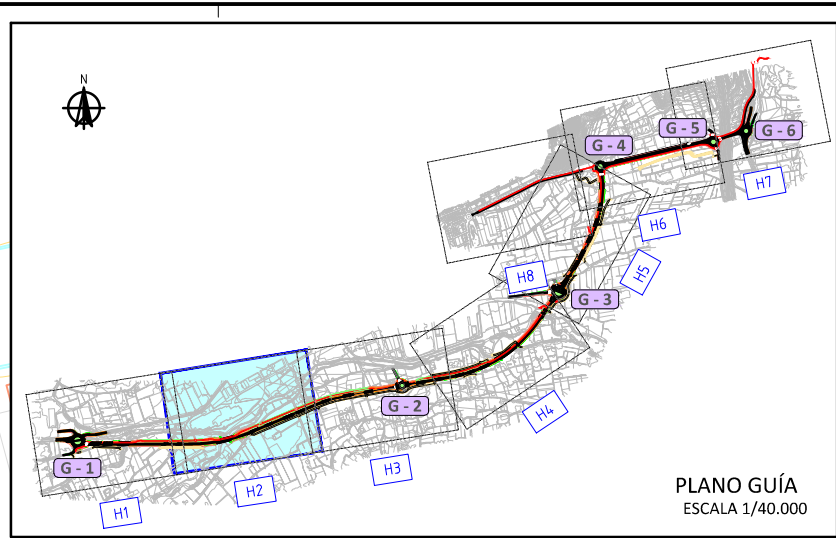


- LEYENDA**
- FIRME Y MARCAS VIALES
  - ISLETAS DE HORMIGÓN
  - CARRIL CICLO-PEATONAL
  - ZONAS AJARDINADAS
  - ACERAS
  - BERMAS
  - OBRAS DE DRENAJE
  - PASOS INFERIORES
  - PASOS SUPERIORES
  - DESMONTE
  - TERRAPLÉN
  - CAMINOS A REPONER

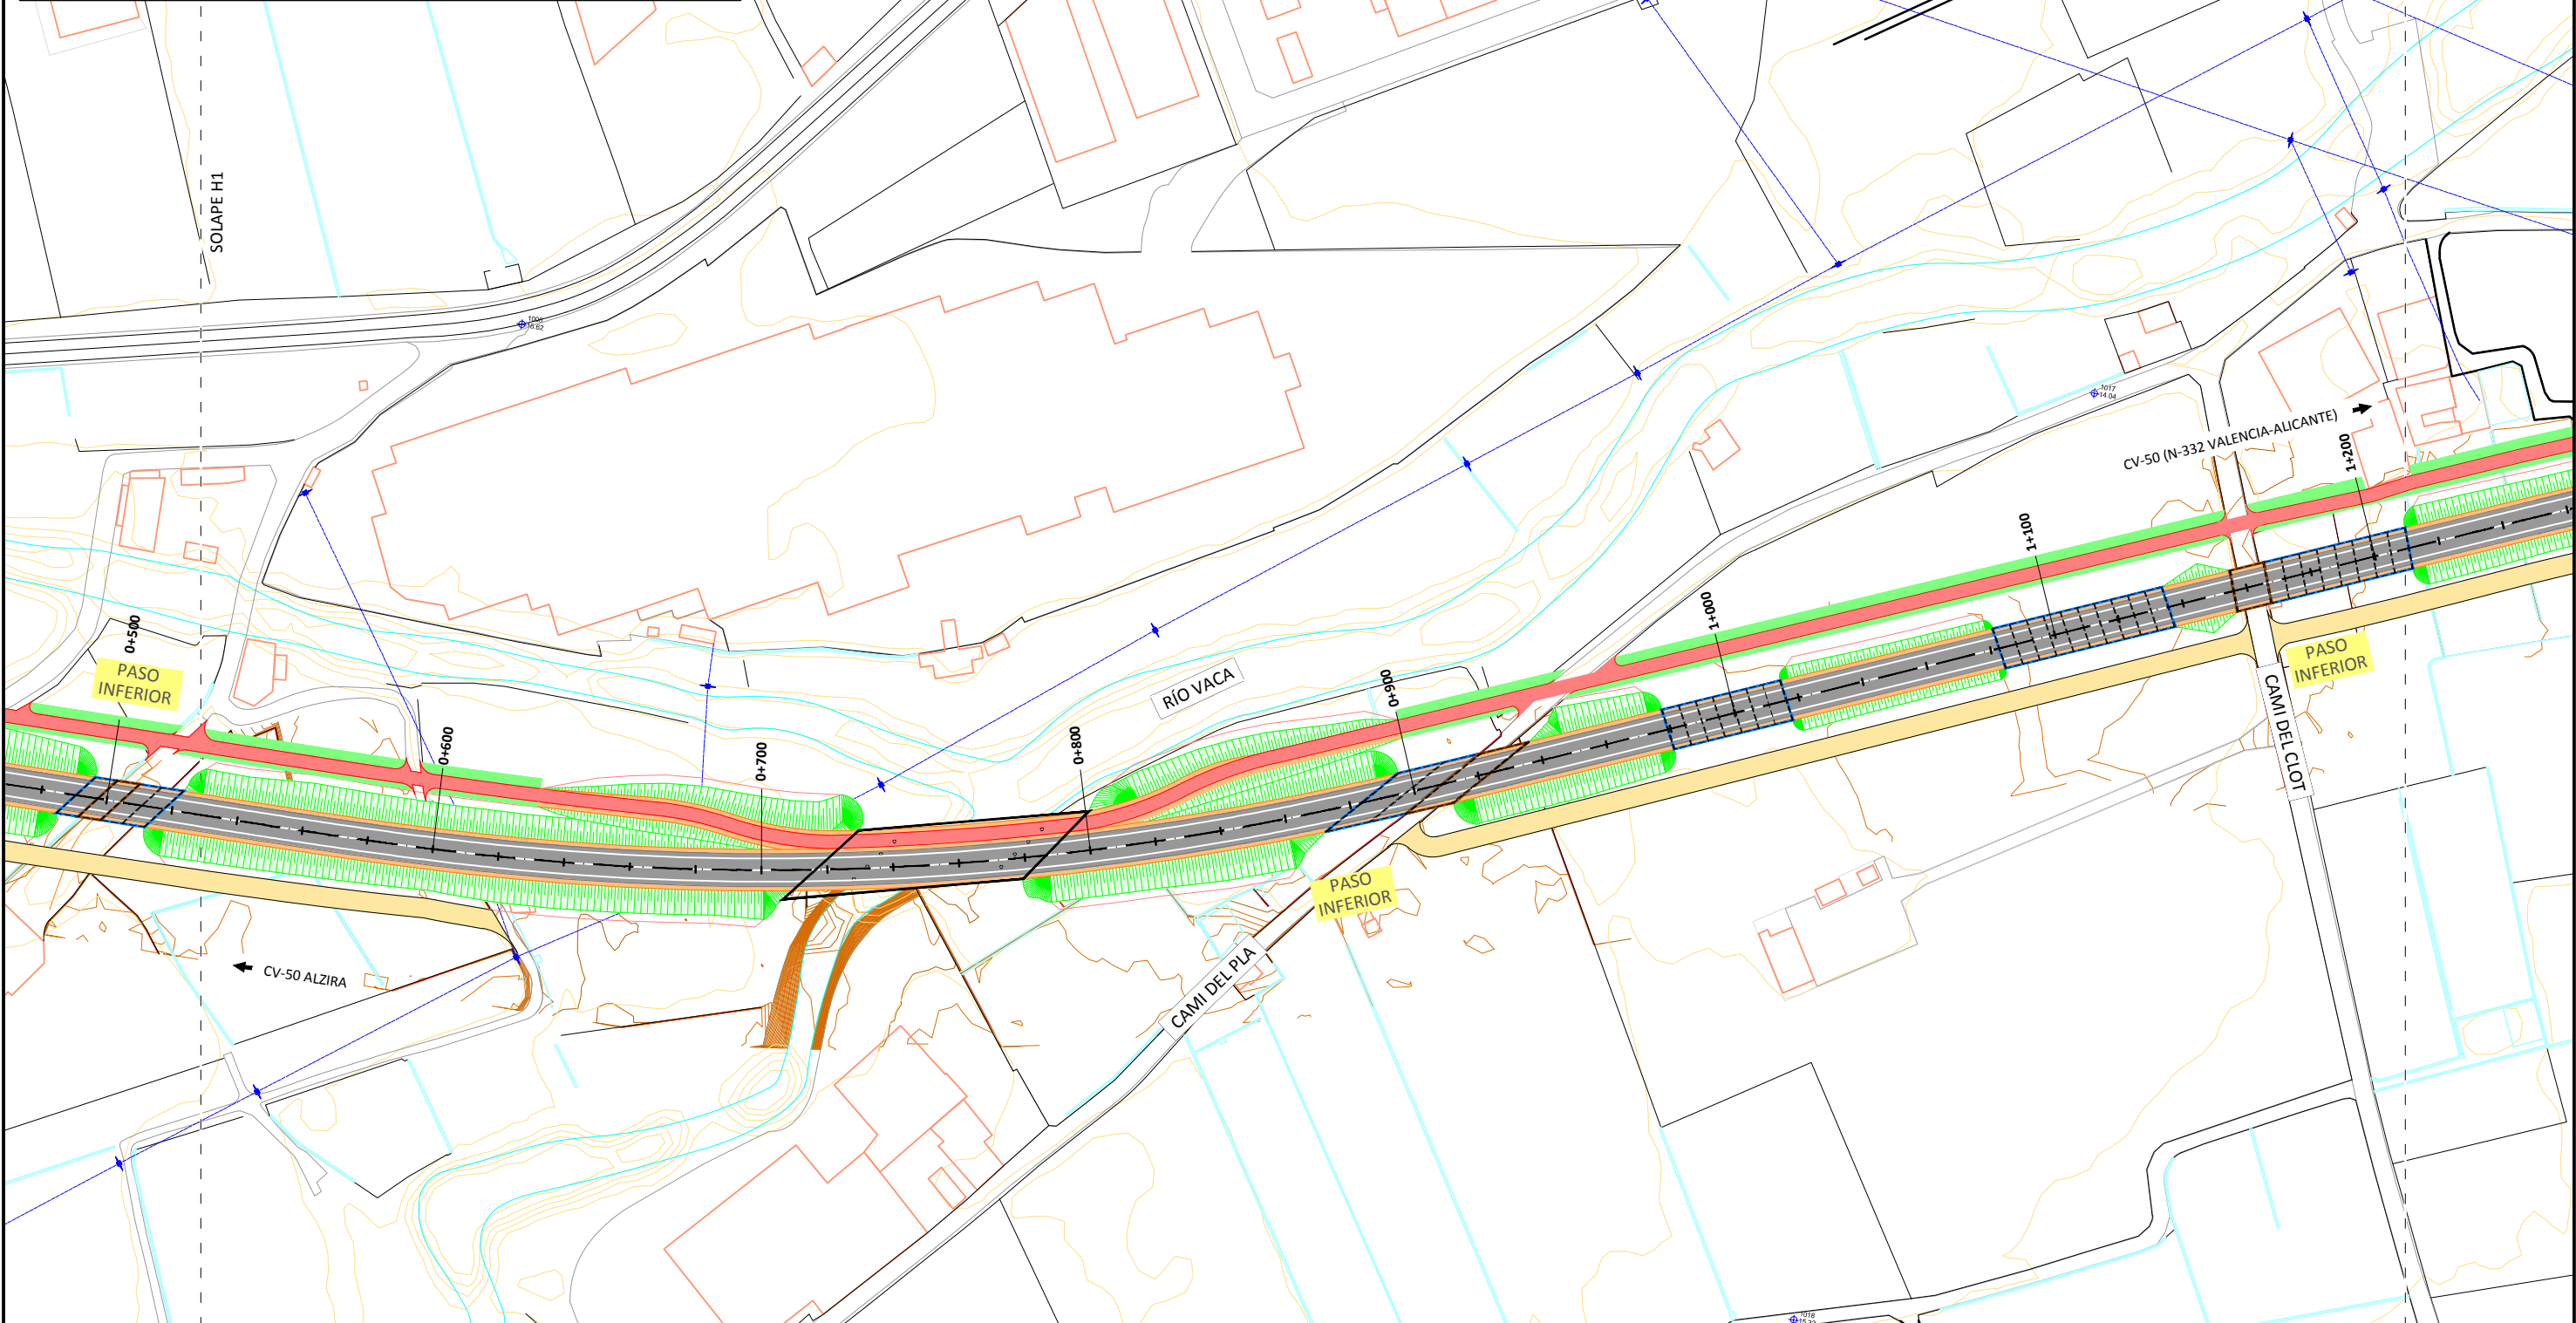

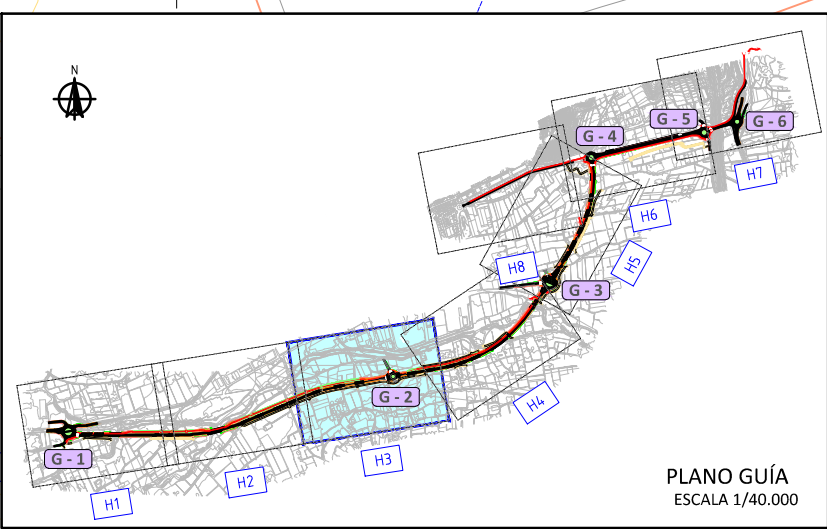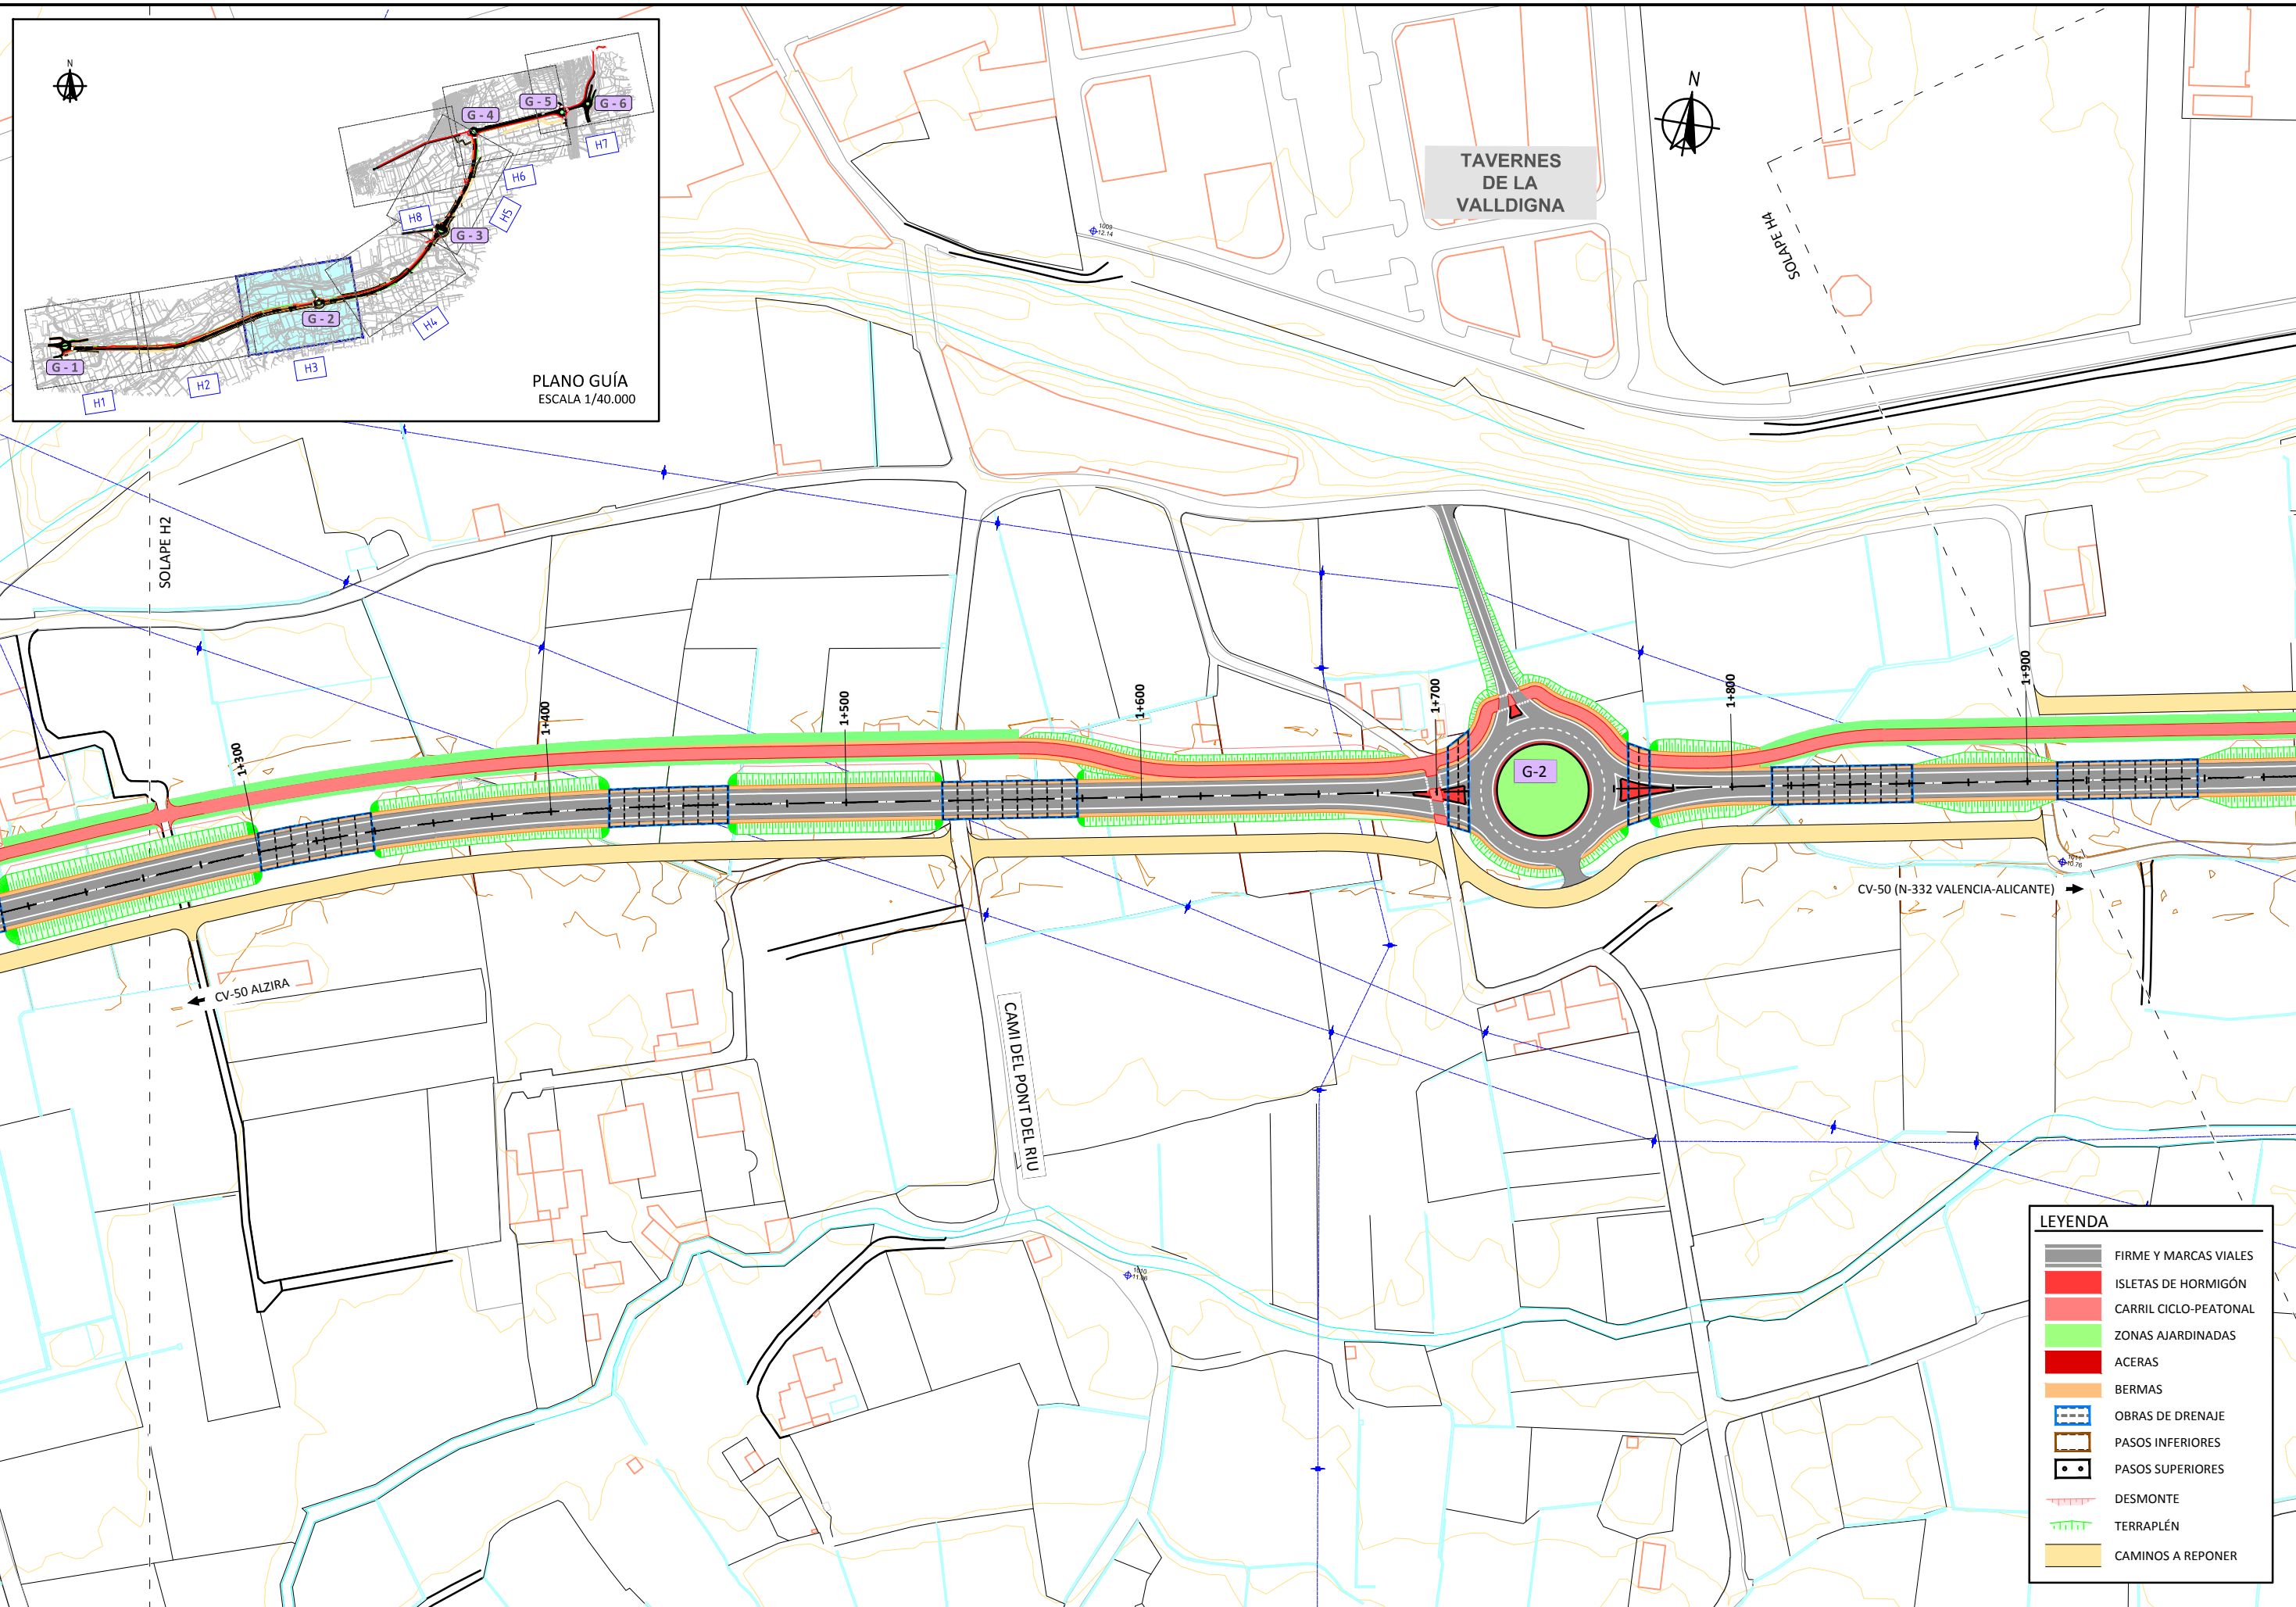


**LEYENDA**

	FIRME Y MARCAS VIALES
	ISLETAS DE HORMIGÓN
	CARRIL CICLO-PEATONAL
	ZONAS AJARDINADAS
	ACERAS
	BERMAS
	OBRAS DE DRENAJE
	PASOS INFERIORES
	PASOS SUPERIORES
	DESMONTE
	TERRAPLÉN
	CAMINOS A REPONER

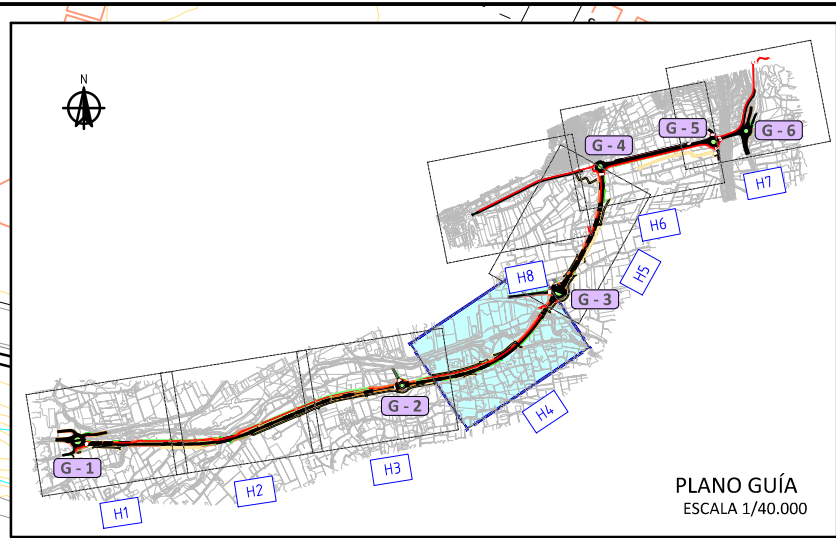

TAVERNES DE LA VALLDIGNA

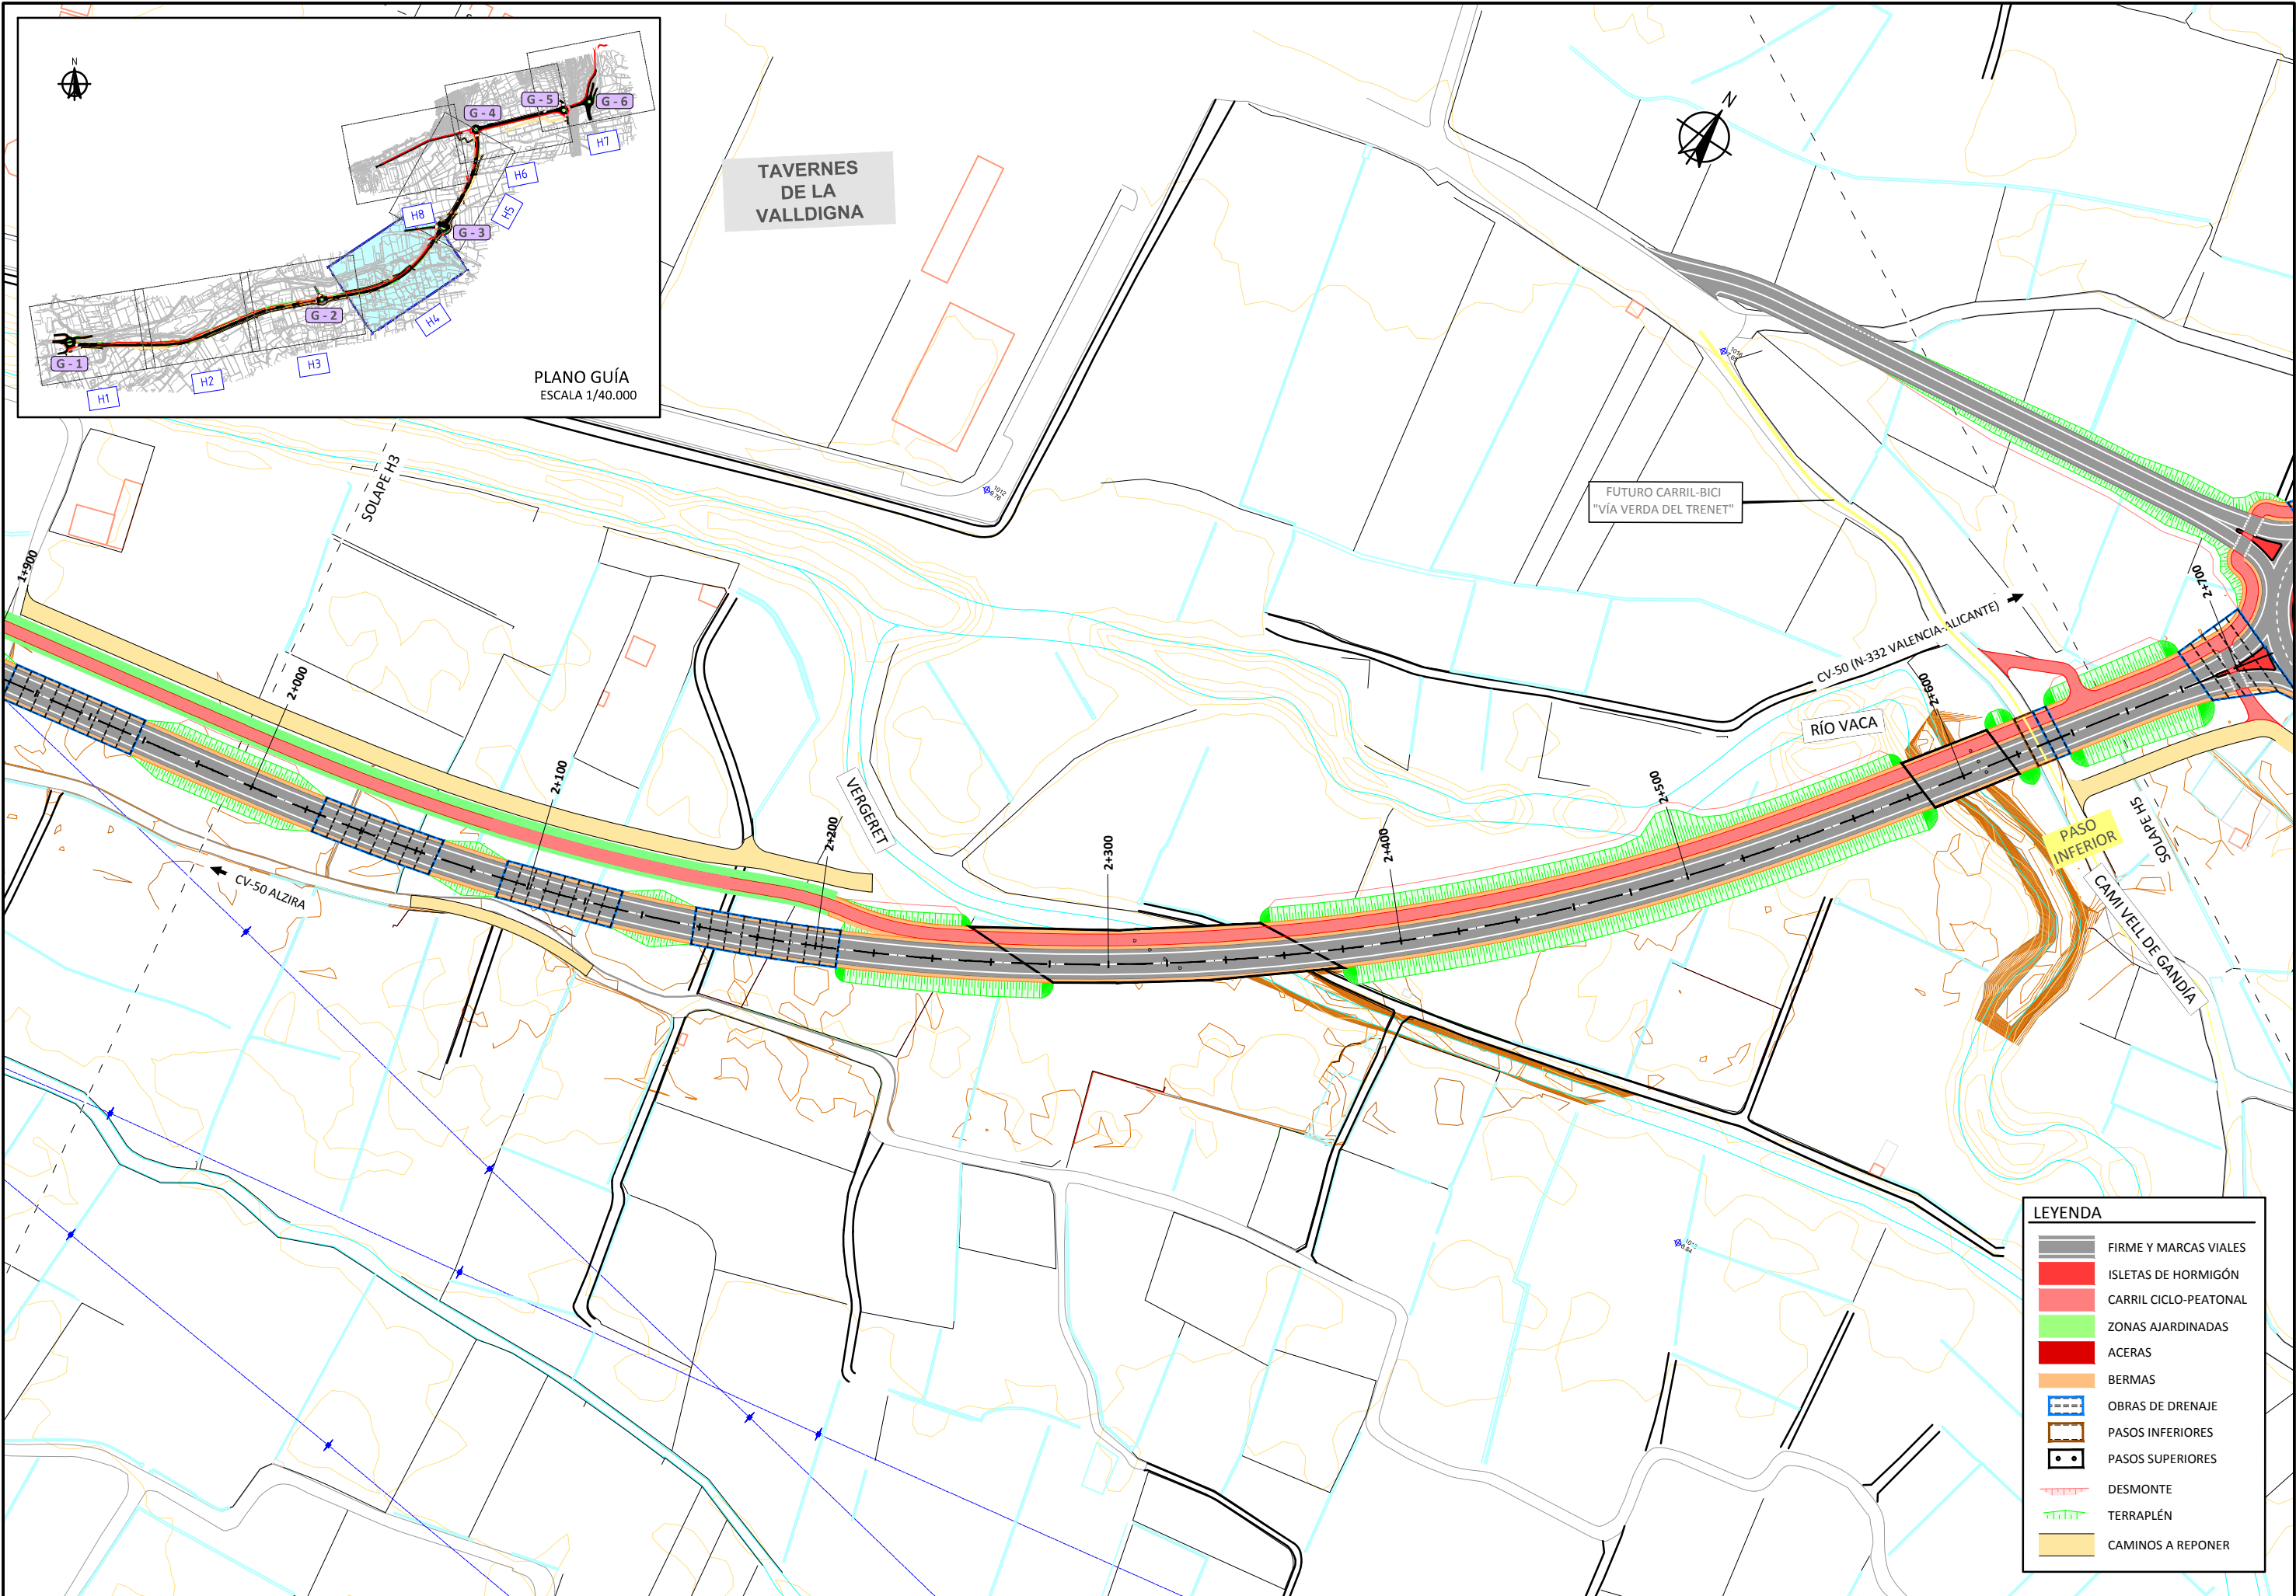

FUTURO CARRIL-BICI "VÍA VERDA DEL TRENET"


RÍO VACA

PASO INFERIOR

CAMI VELL DE GANDIA


**LEYENDA**



	FIRME Y MARCAS VIALES
	ISLETAS DE HORMIGÓN
	CARRIL CICLO-PEATONAL
	ZONAS AJARDINADAS
	ACERAS
	BERMAS
	OBRAS DE DRENAJE
	PASOS INFERIORES
	PASOS SUPERIORES
	DESMONTE
	TERRAPLÉN
	CAMINOS A REPONER

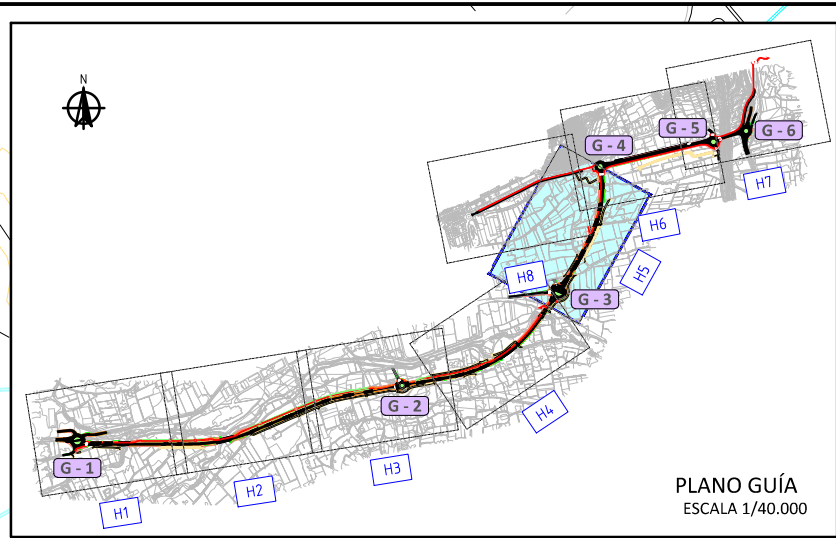

**LEYENDA**

	FIRME Y MARCAS VIALES
	ISLETAS DE HORMIGÓN
	CARRIL CICLO-PEATONAL
	ZONAS AJARDINADAS
	ACERAS
	BERMAS
	OBRAS DE DRENAJE
	PASOS INFERIORES
	PASOS SUPERIORES
	DESMONTE
	TERRAPLÉN
	CAMINOS A REPONER


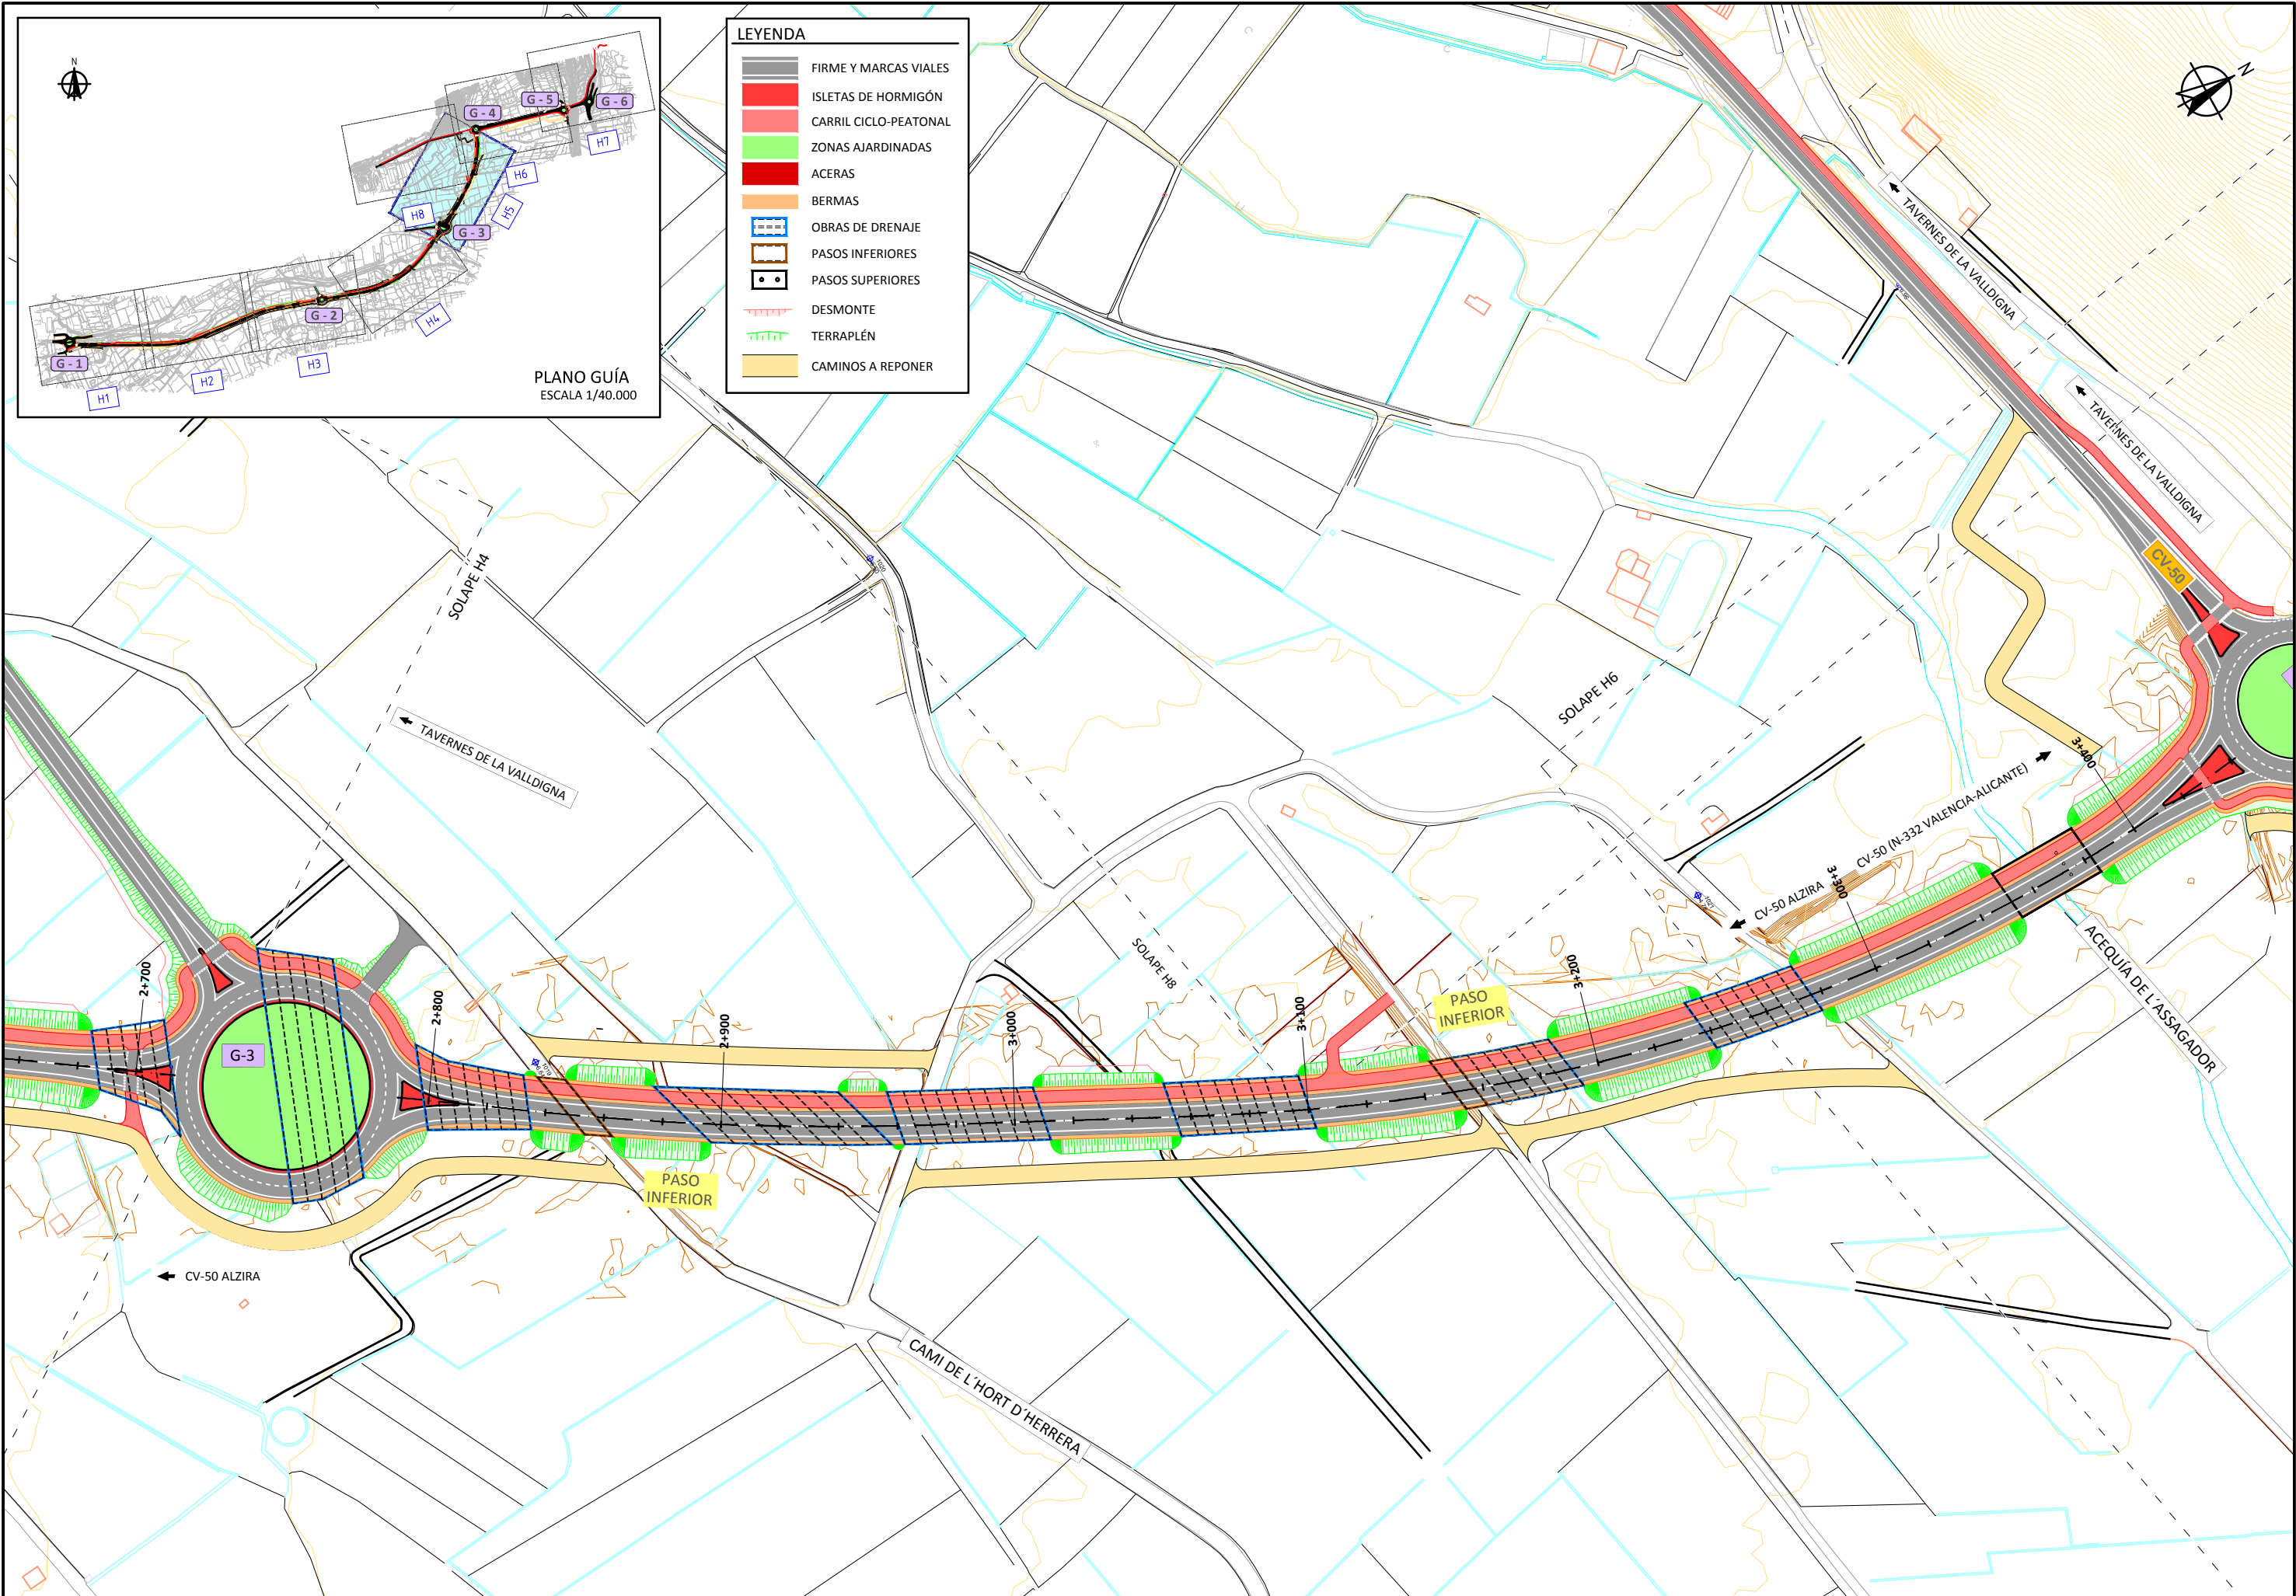


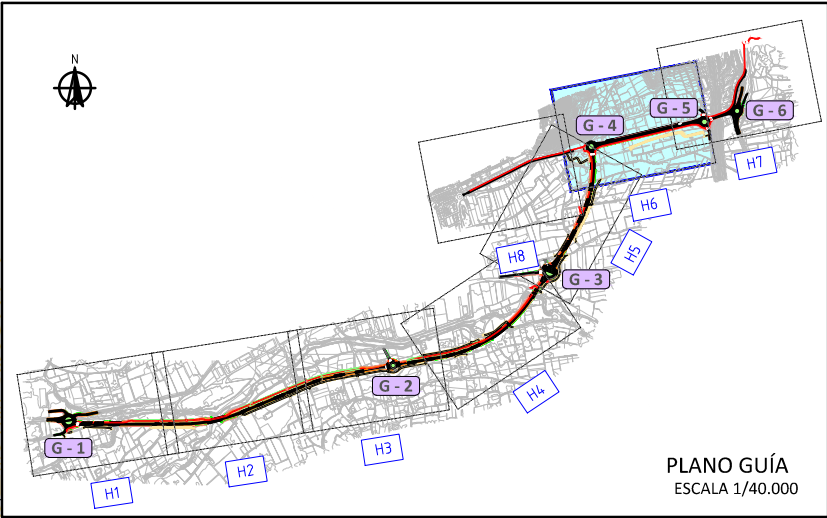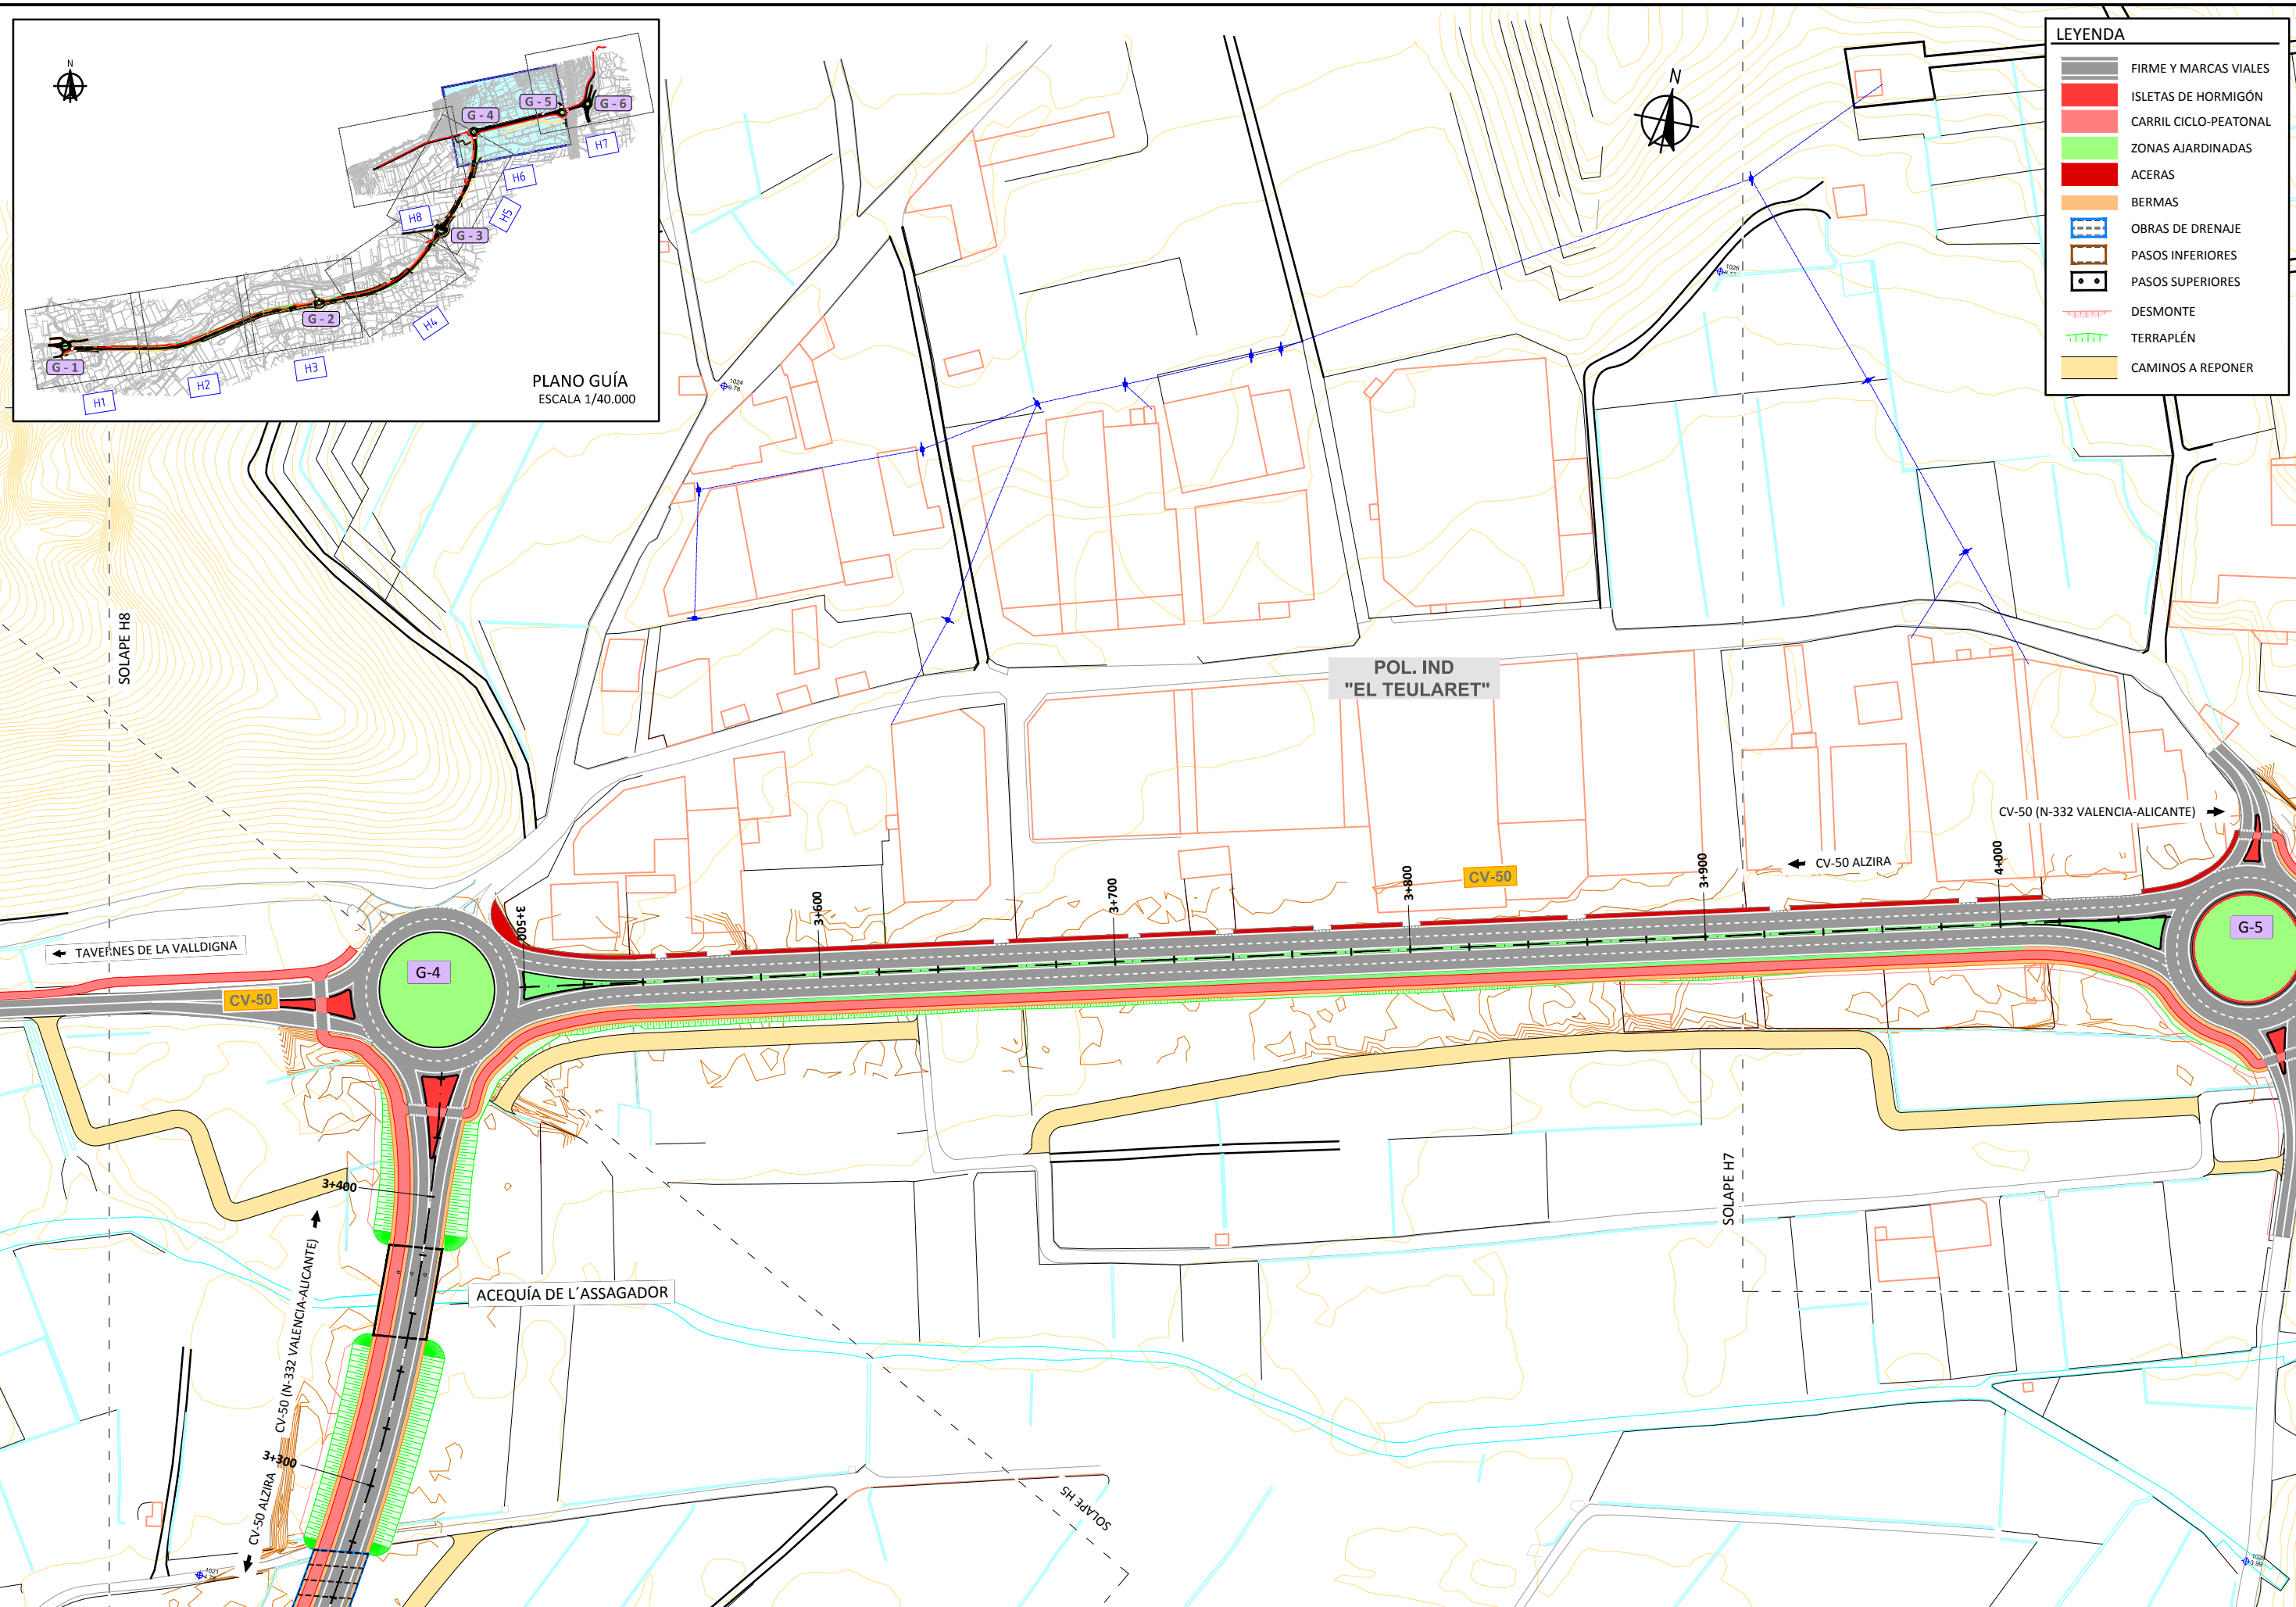

**LEYENDA**


- FIRME Y MARCAS VIALES
- ISLETAS DE HORMIGÓN
- CARRIL CICLO-PEATONAL
- ZONAS AJARDINADAS
- ACERAS
- BERMAS
- OBRAS DE DRENAJE
- PASOS INFERIORES
- PASOS SUPERIORES
- DESMONTE
- TERRAPLÉN
- CAMINOS A REPONER

CV-603

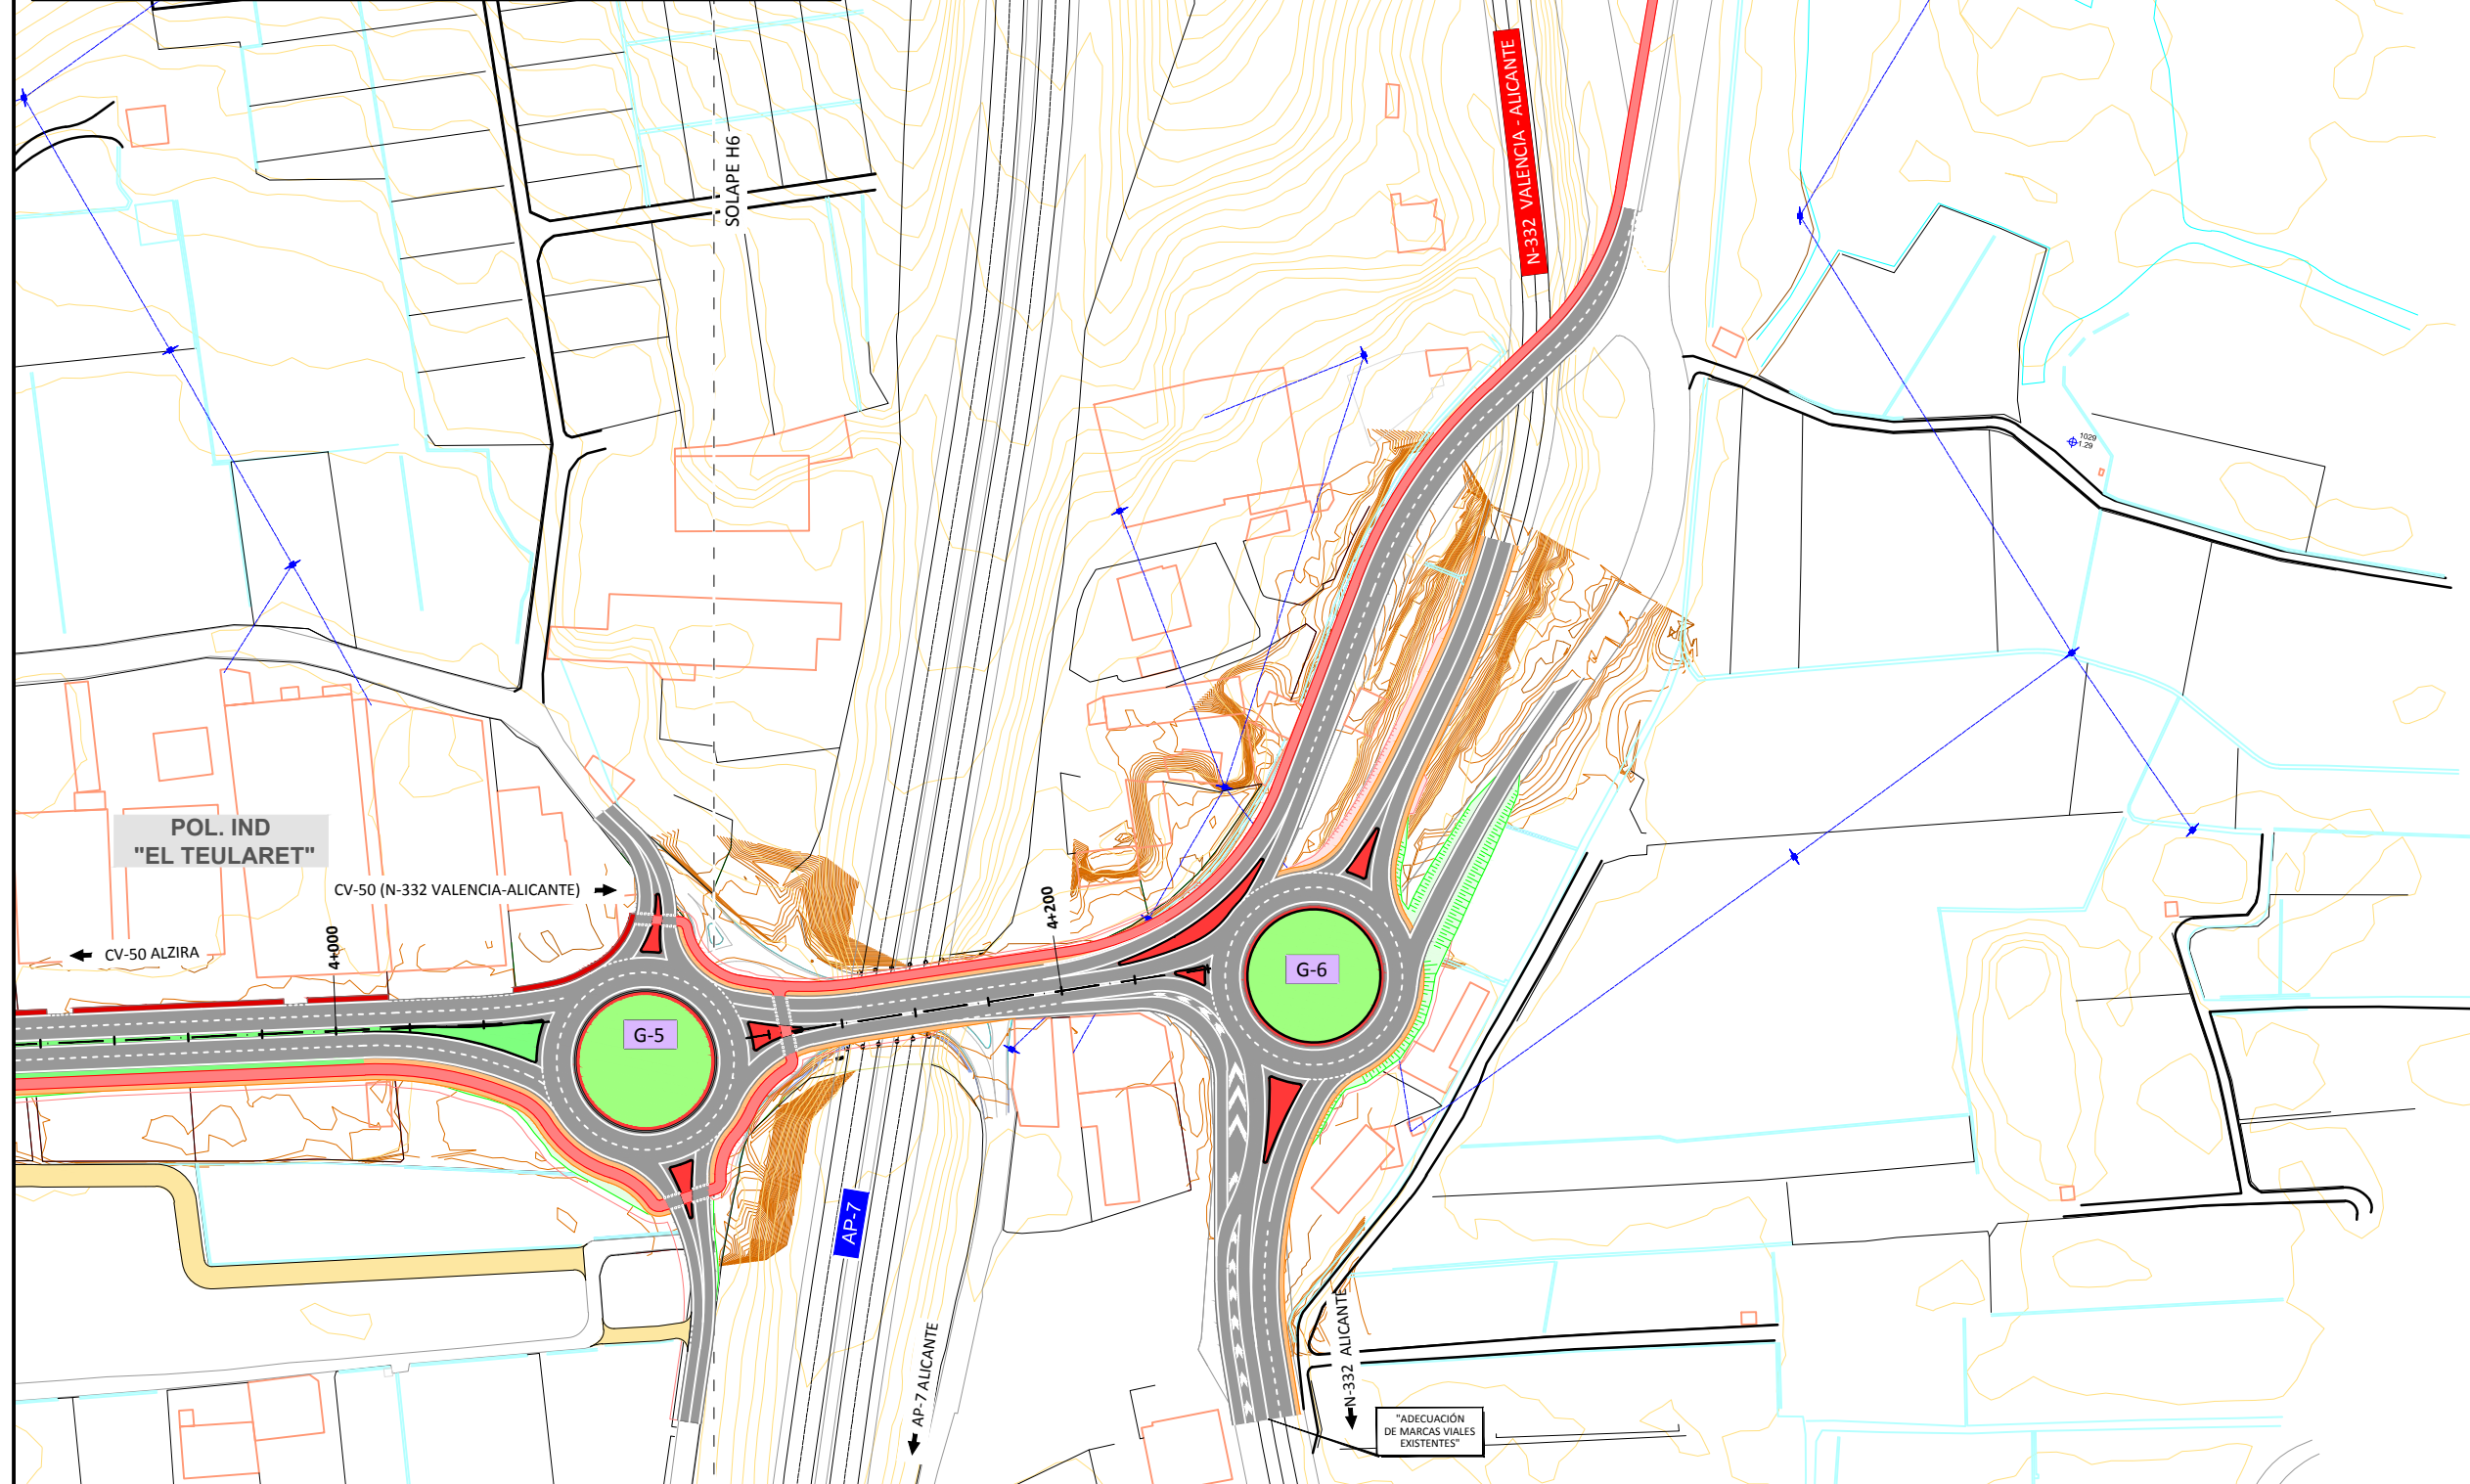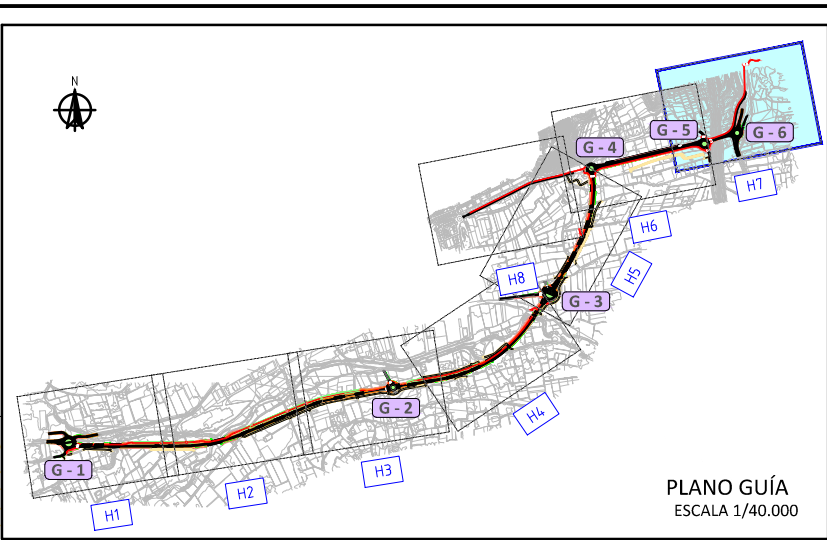

**LEYENDA**

	FIRME Y MARCAS VIALES
	ISLETAS DE HORMIGÓN
	CARRIL CICLO-PEATONAL
	ZONAS AJARDINADAS
	ACERAS
	BERMAS
	OBRAS DE DRENAJE
	PASOS INFERIORES
	PASOS SUPERIORES
	DESMONTE
	TERRAPLÉN
	CAMINOS A REPONER

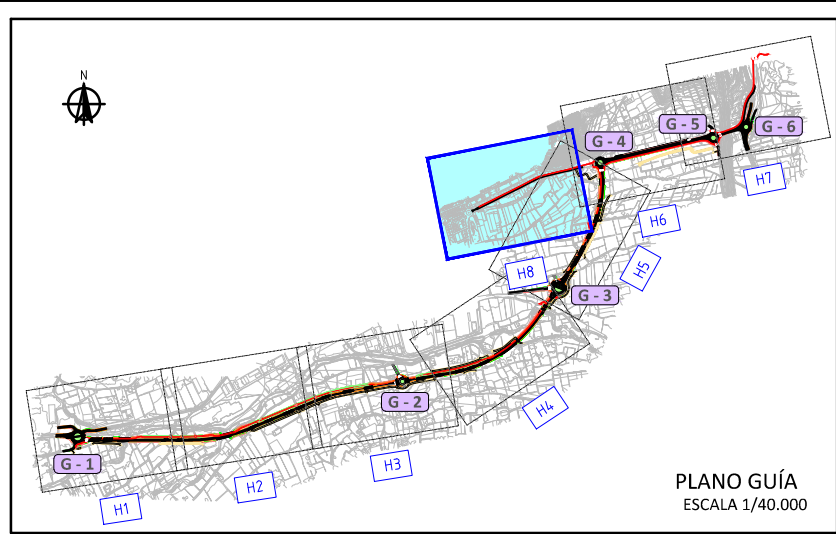

**LEYENDA**

	FIRME Y MARCAS VIALES
	ISLETAS DE HORMIGÓN
	CARRIL CICLO-PEATONAL
	ZONAS AJARDINADAS
	ACERAS
	BERMAS
	OBRAS DE DRENAJE
	PASOS INFERIORES
	PASOS SUPERIORES
	DESMONTE
	TERRAPLÉN
	CAMINOS A REPONER

