

EJE	ZONA
Eje 1	Glorieta1
Eje 2	Tronco1
Eje 3	Glorieta2
Eje 4	Tronco2
Eje 5	Glorieta3
Eje 6	Tronco3
Eje 7	Glorieta4 (existente)
Eje 8	Tronco Pol Ind
Eje 9	Glorieta5
Eje 10	Biela bajo paso inferior
Eje 11	Glorieta6
Eje 13	Ramal este G1 (conexión actual CV50)
Eje 14	Ramal norte G1 (acceso asfaltos Chova)
Eje 15	Ramal oeste G1 (conexión actual CV50)
Eje 16	Ramal sur G1 (camino)
Eje 17	Ramal norte G2 (camino)
Eje 19	Ramal oeste G3 (camino)
Eje 24	Ramal norte G5 (camino)
Eje 25	Ramal sur G5 (camino)
Eje 26	Vial conexión directo Tavernes
Eje 27	Vial conexión directo N332 Alicante
Eje 28	Ramal sur G6 (N332)
Eje 29	Ramal norte G6 (hacia playa)
Eje 30	Ramal norte G6 (N332)
Eje 31	Ramal norte G6 (desde playa)
Eje 32	Carril bici
Eje 33	Carril bici
Eje 34	Carril bici





PK=
CV=
KV=
W=
Lv=
D=

PK= 0+151.137
CV= 22.880
KV= 4376.000
W= 0.018
Lv= 80.008
D= -0.183

PK= 0+170.197
CV= 25.413
KV= 1095.836
W= -0.073
Lv= 79.911
D= 0.728



PK= 0+060.241
CV= 21.404
KV= 1095.837
W= 0.073
Lv= 79.912
D= -0.728

EJE 1
ESCALA:
1/2000 H - 1/200 V

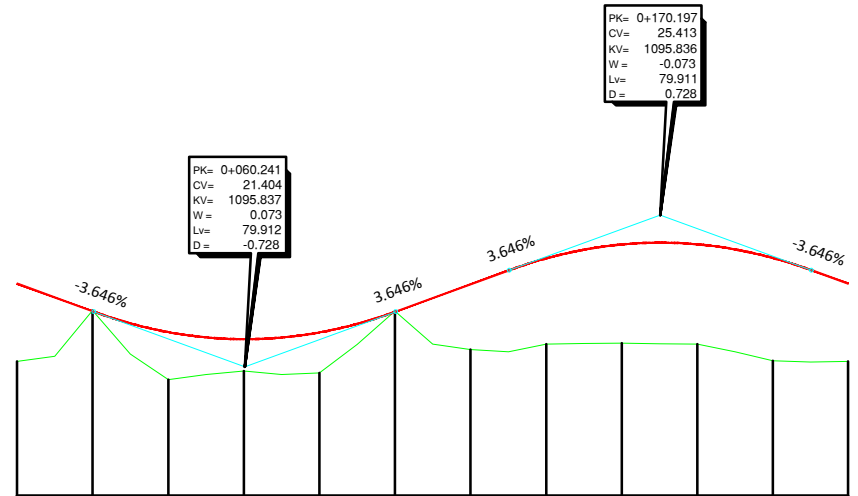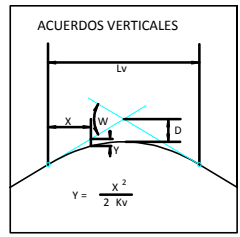

PLANO DE COMPARACION		18
P.K.		0+000
DISTANCIAS	AL ORIGEN	0.000
	PARCIALES	0.000 20.000 40.000 60.000 80.000 100.000 120.000 140.000 160.000 180.000 200.000 219.912
ORDENADAS	RASANTE	23.600
	TERRENO	21.54 22.85 22.319 21.29 21.24 22.87 21.86 22.00 22.02 22.00 21.56 21.54
COTAS ROJAS	DESMONTE	0.02
	TERRAPLEN	2.06 1.26 0.84 1.07 1.72 2.27 2.61 2.64 2.72 2.06
ACUERDOS VERTICALES		0+030.245 22.861 0+100.197 22.861 0+130.241 23.956 0+210.153 23.956
DIAGRAMA DE CURVATURAS		R=35
DIAGRAMA DE PERALTES		BI:3.65% BD:3.65% BI:3.65% BD:3.65%

EJE 2
ESCALA:
1/2000 H - 1/200 V

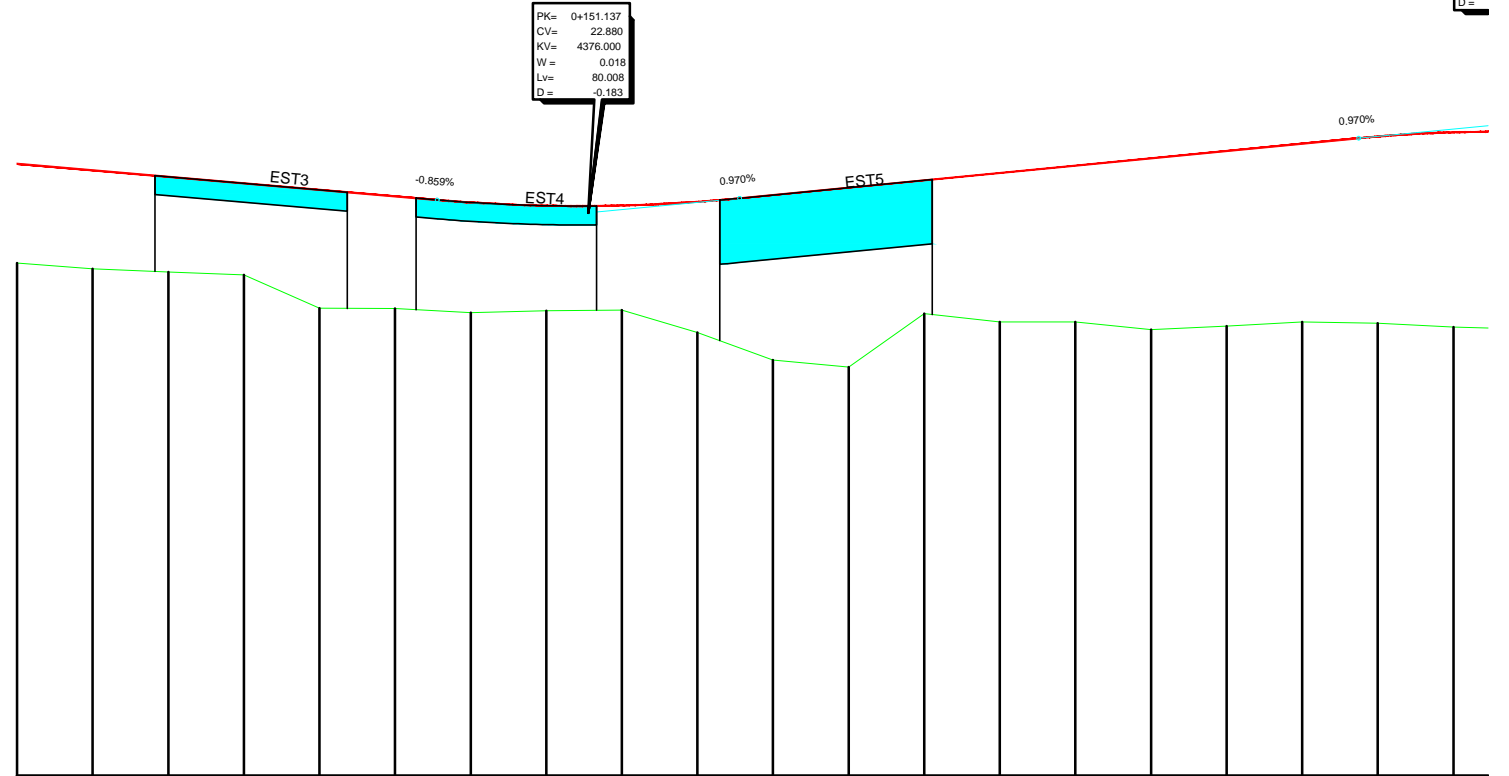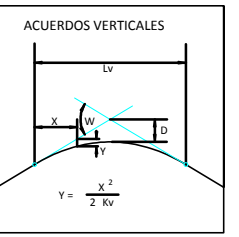


PLANO DE COMPARACION		8
P.K.		0+000
DISTANCIAS	AL ORIGEN	0.000
	PARCIALES	0.000 20.000 40.000 60.000 80.000 100.000 120.000 140.000 160.000 180.000 200.000 220.000 240.000 260.000 280.000 300.000 320.000 340.000 360.000 380.000 400.000
ORDENADAS	RASANTE	24.178
	TERRENO	21.56 21.40 21.32 21.24 20.36 20.35 20.24 20.29 20.31 19.72 18.99 18.80 20.21 20.00 20.00 19.80 19.88 20.00 19.97 19.86
	TERRAPLEN	2.62 2.61 2.51 2.43 3.13 2.97 2.92 2.78 2.77 3.46 4.37 4.74 3.53 3.94 4.13 4.53 4.63 4.71 4.94 5.15
ACUERDOS VERTICALES		0+111.133 23.224 0+191.141 23.268 0+511.854
DIAGRAMA DE CURVATURAS		RECTA
DIAGRAMA DE PERALTES		BD:2.00% BI:2.00%


PK= 0+394.937
 CV= 25.244
 KV= 3567.000
 W= -0.022
 Lv= 80.004
 D= 0.224

PK= 0+668.261
 CV= 21.763
 KV= 7454.000
 W= 0.011
 Lv= 80.006
 D= -0.107

PK= 0+927.933
 CV= 21.244
 KV= 2568.000
 W= -0.031
 Lv= 80.010
 D= 0.312

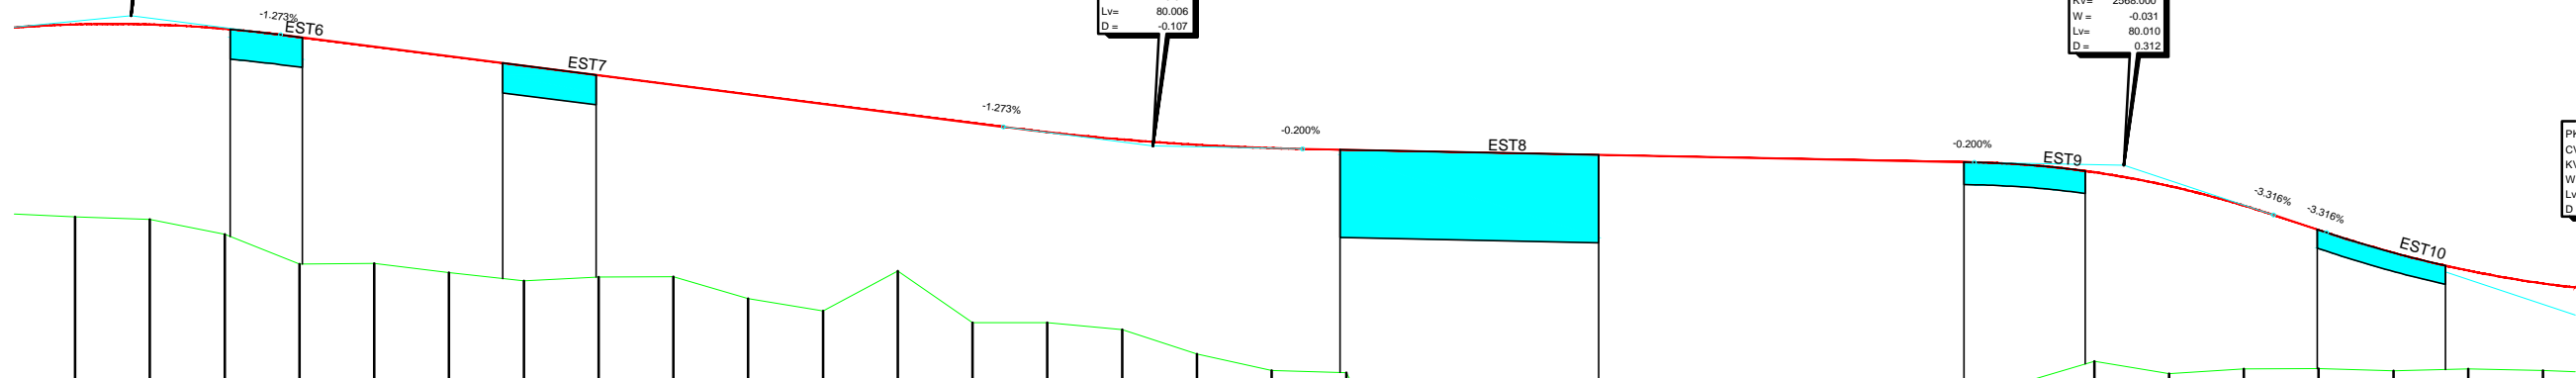

EJE 2
 ESCALA:
 1/2000 H - 1/200 V

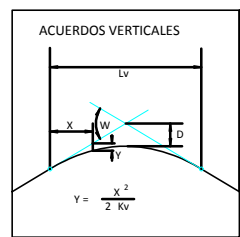


PLANO DE COMPARACION	
P.K.	
DISTANCIAS	AL ORIGEN
	PARCIALES
ORDENADAS	RASANTE
	TERRENO
COTAS ROJAS	DESMONTE
	TERRAPLEN
ACUERDOS VERTICALES	
DIAGRAMA DE CURVATURAS	
DIAGRAMA DE PERALTES	BORDE DERECHO
	BORDE IZQUIERDO


P.K.	0+400	0+420	0+440	0+460	0+480	0+500	0+520	0+540	0+560	0+580	0+600	0+620	0+640	0+660	0+680	0+700	0+720	0+740	0+760	0+780	0+800	0+820	0+840	0+860	0+880	0+900	0+920	0+940	0+960	0+980	1+000		
PARCIALES																																	
RASANTE	-25.011	-25.008	-24.893	-24.670	-24.415	-24.161	-23.906	-23.651	-23.397	-23.142	-22.887	-22.633	-22.378	-22.133	-21.896	-21.705	-21.660	-21.580	-21.540	-21.500	-21.460	-21.420	-21.380	-21.340	-21.300	-21.272	-21.060	-20.892	-20.169	-19.518	-18.908	-18.431	-18.087
TERRENO	19.86	19.80	19.40	18.60	18.62	18.38	18.16	18.26	18.26	17.68	17.35	18.42	17.04	17.04	16.85	16.20	15.76	15.70	14.77	14.60	14.60	15.50	15.49	15.49	15.41	16.01	15.68	15.81	15.81	15.75	15.80	15.76	
DESMONTE																																	
TERRAPLEN	5.15	5.21	5.49	6.07	5.79	5.78	5.75	5.39	5.13	5.46	5.53	4.21	5.34	5.09	5.09	5.59	5.94	5.96	9.72	7.63	6.77	6.90	6.86	5.92	5.89	5.85	5.86	5.05	5.01	4.36	3.70	3.16	2.83
ACUERDOS VERTICALES				0+394.937 25.244									0+668.261 21.763																				
DIAGRAMA DE CURVATURAS	RECTA																																
DIAGRAMA DE PERALTES	BI:2.00% BD:4.77% BI:4.77% BI:2.00% BD:2.00% BI:2.00%																																




EJE 2

ESCALA:
1/2000 H - 1/200 V

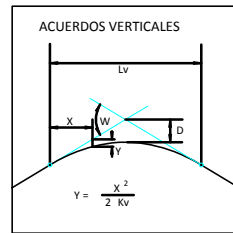


PLANO DE COMPARACION	
P.K.	
DISTANCIAS	AL ORIGEN
	PARCIALES
ORDENADAS	RASANTE
	TERRENO
COTAS ROJAS	DESMONTE
	TERRAPLEN
ACUERDOS VERTICALES	
DIAGRAMA DE CURVATURAS	
DIAGRAMA DE PERALTES	BORDE DERECHO
	BORDE IZQUIERDO

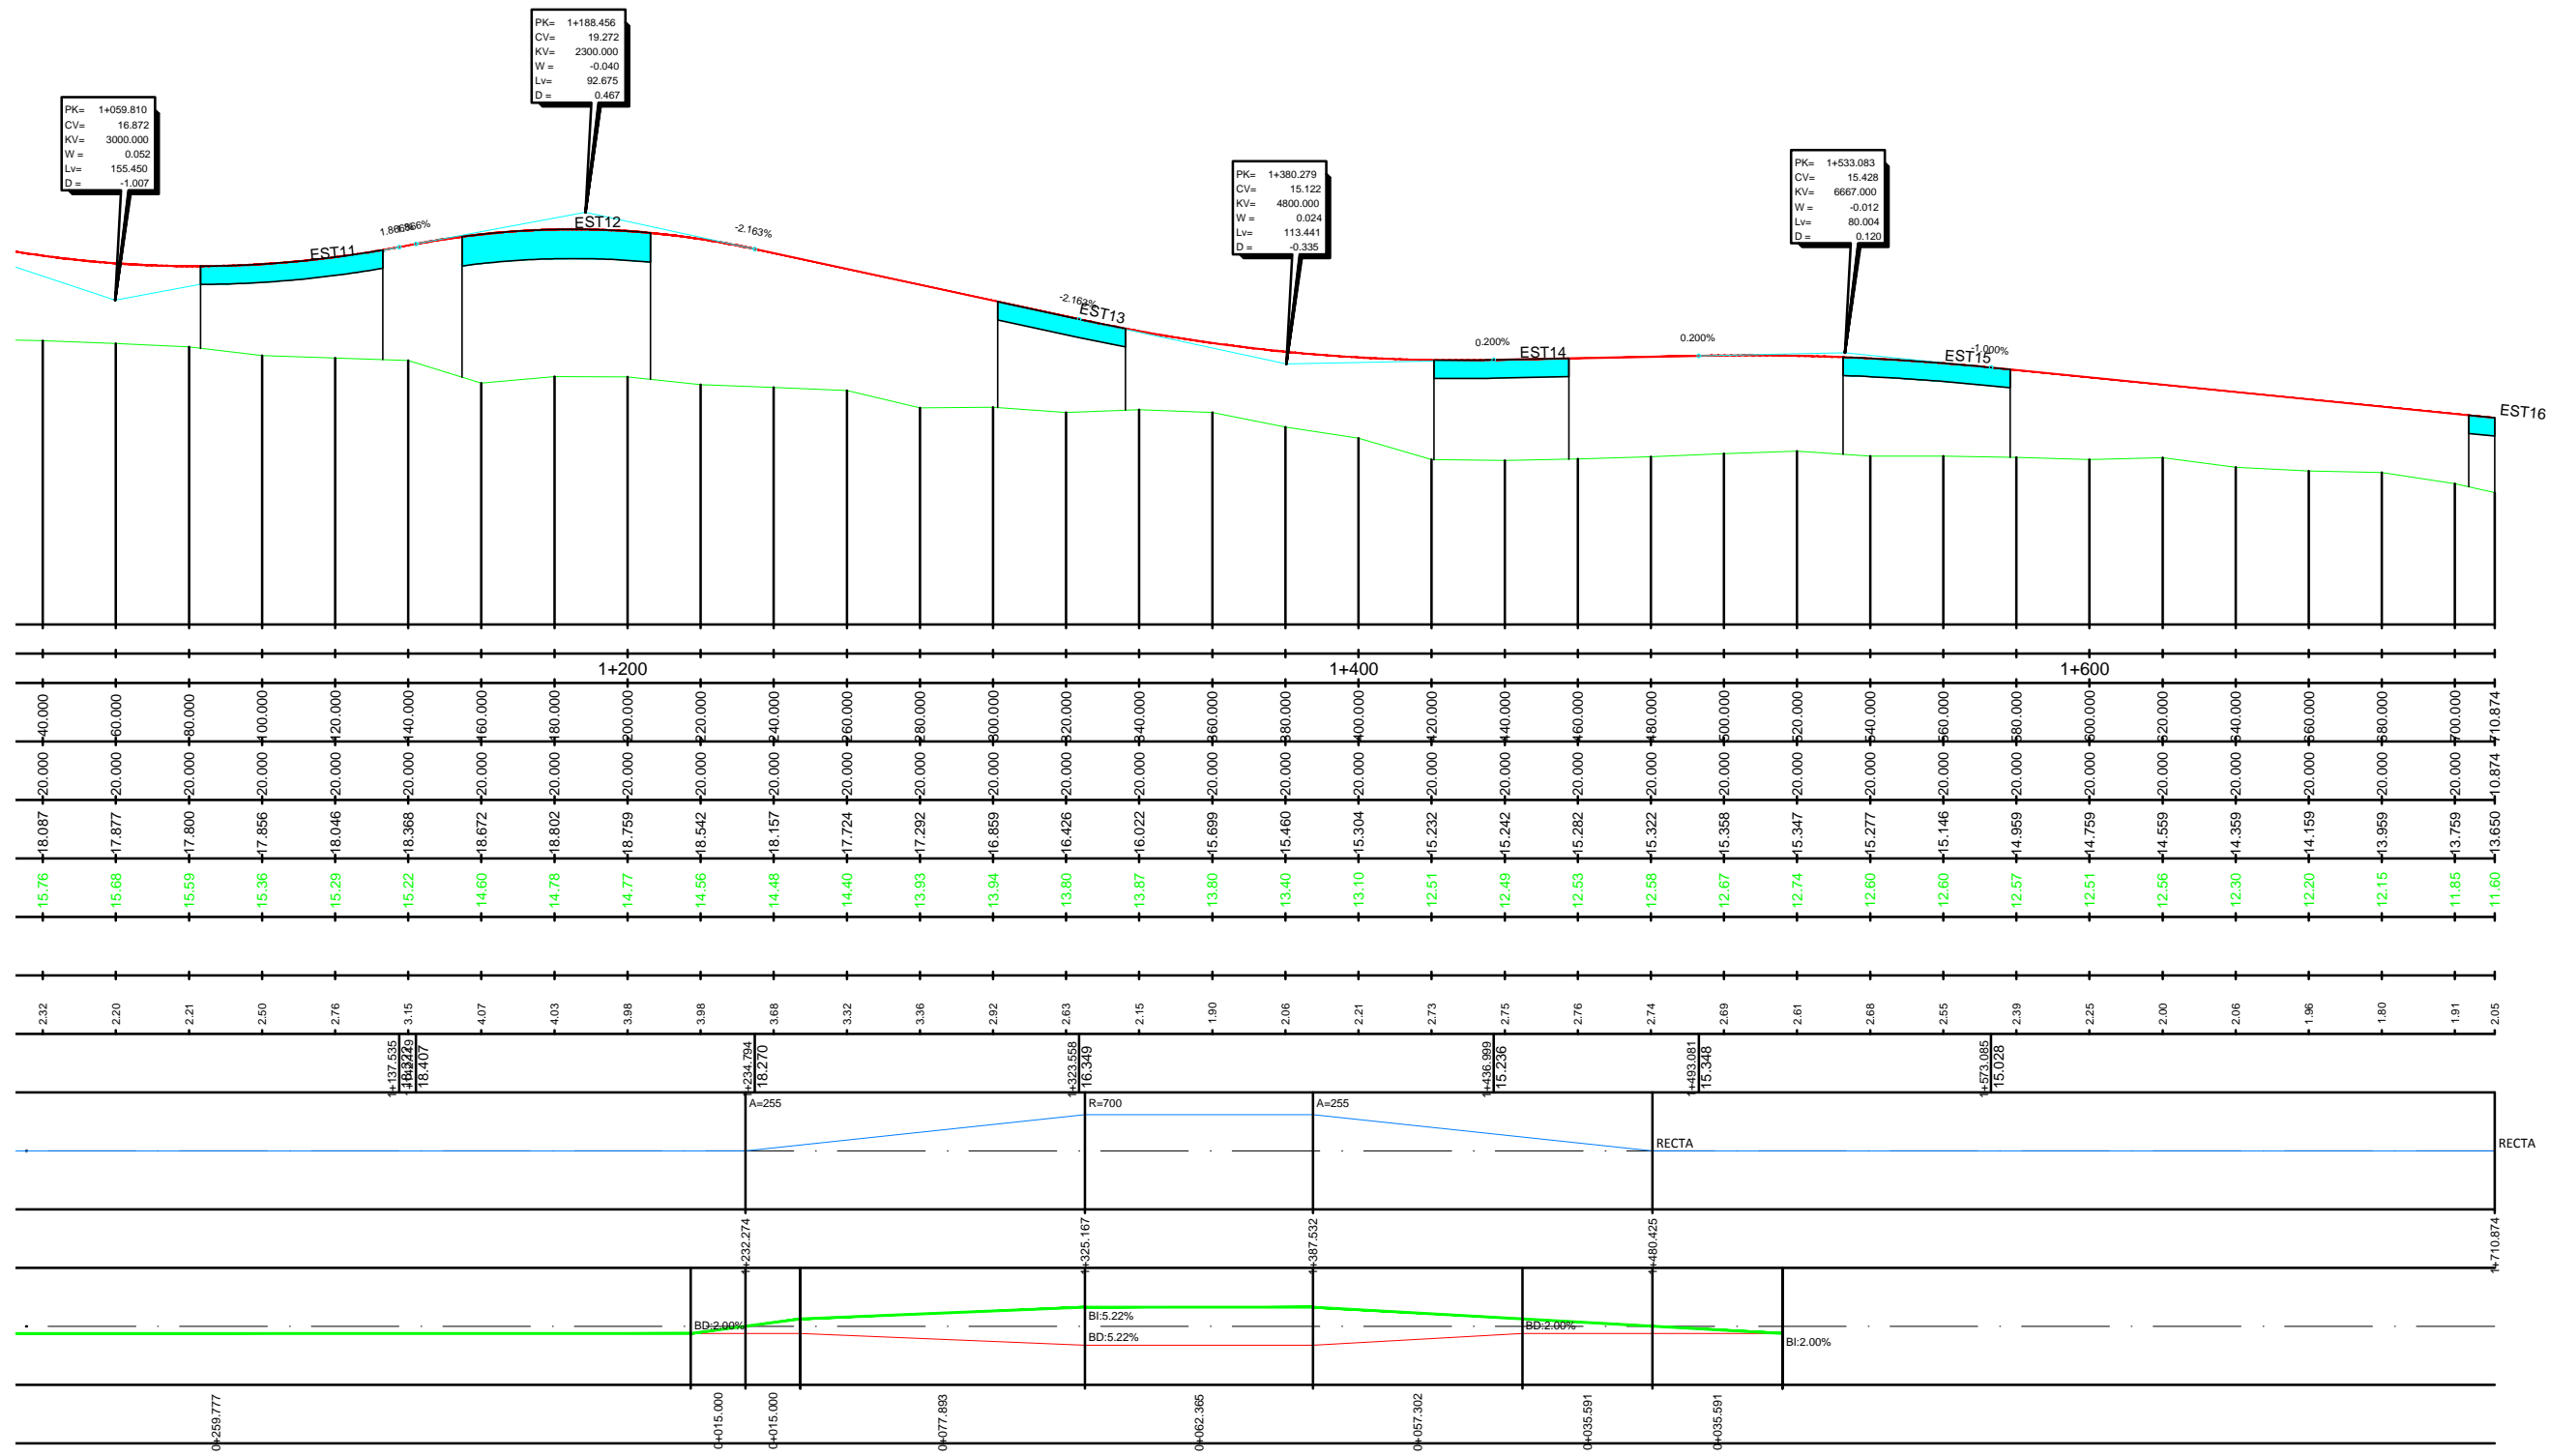

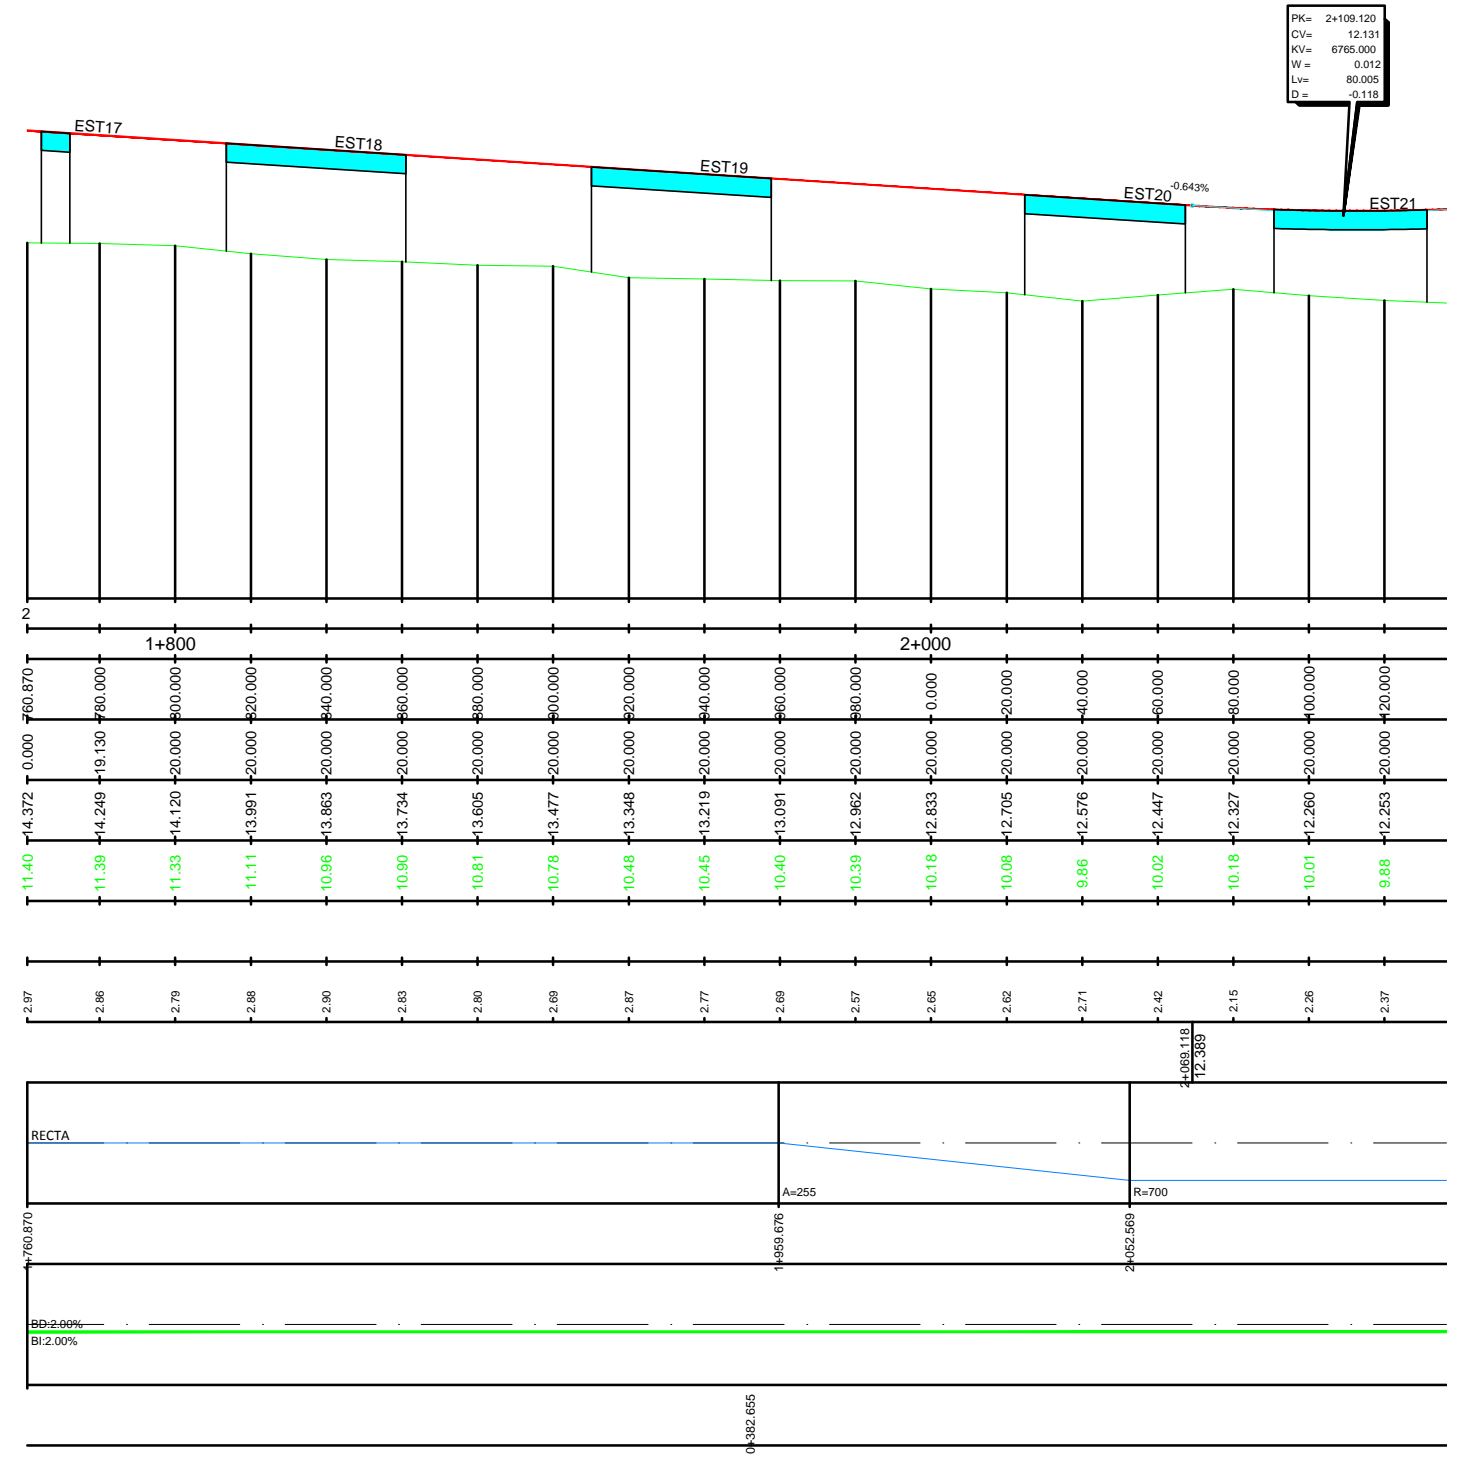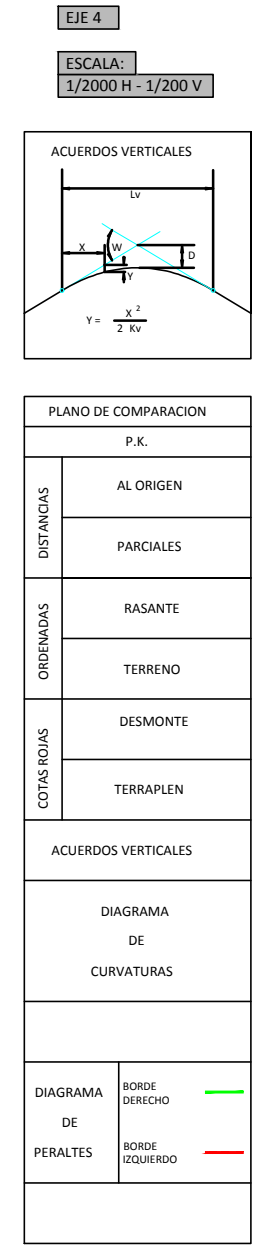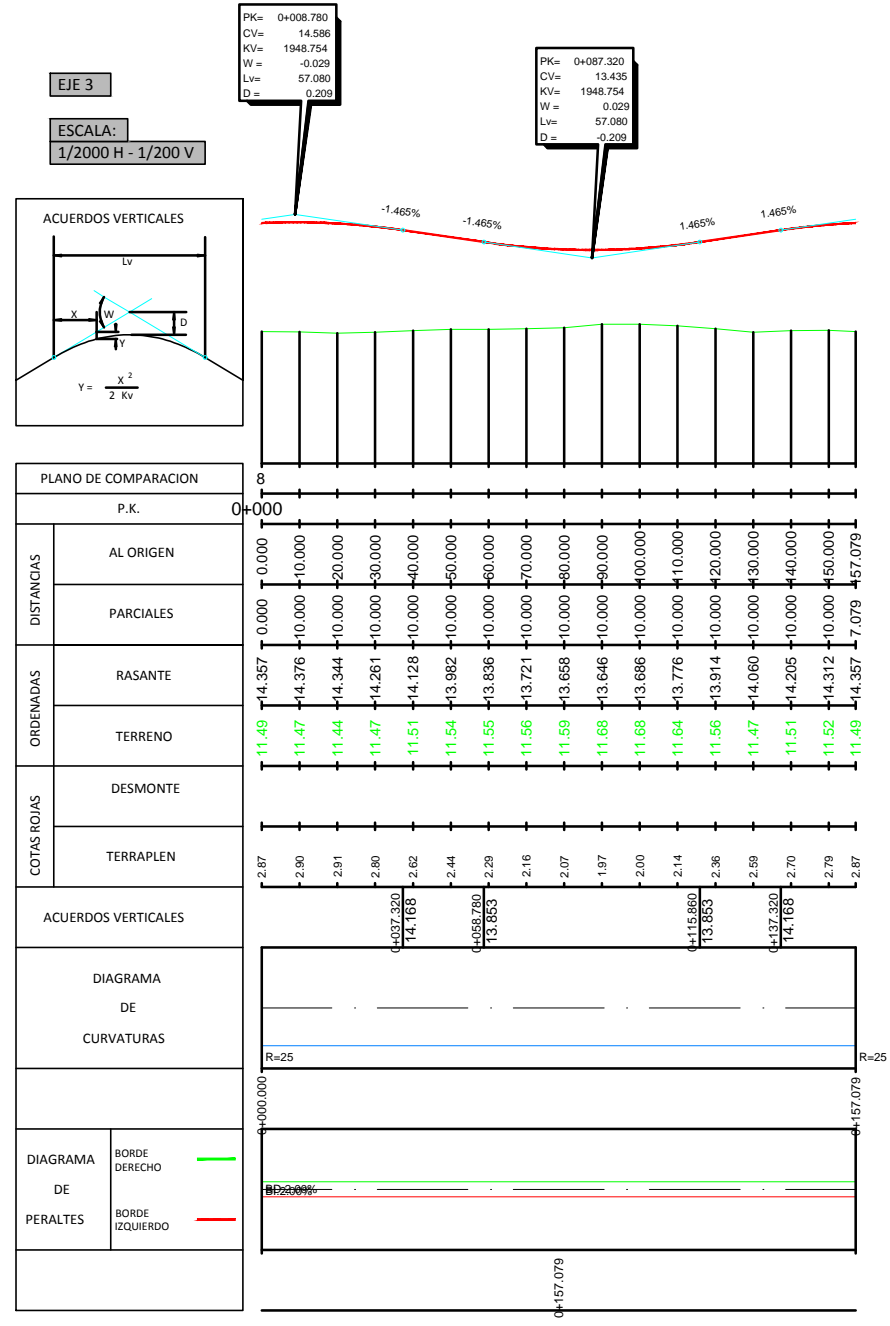


120
131
300
012
005
118

PK= 2+400.000
CV= 13.700
KV= 7929.000
W = -0.010
LV= 82.150
D = 0.106

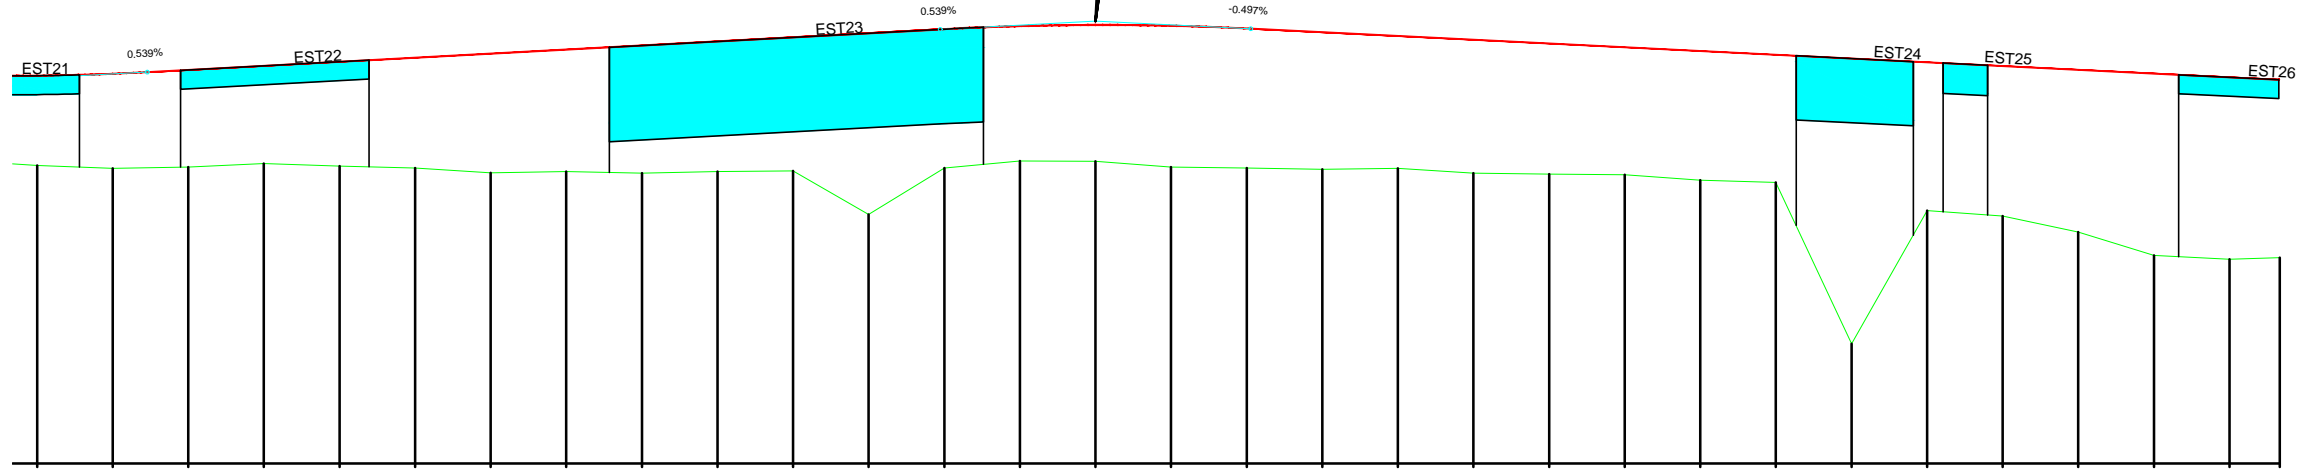


EJE 4

ESCALA:
1/2000 H - 1/200 V

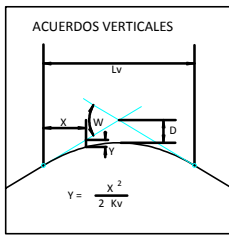


PLANO DE COMPARACION	
P.K.	
DISTANCIAS	AL ORIGEN
	PARCIALES
ORDENADAS	RASANTE
	TERRENO
COTAS ROJAS	DESMONTE
	TERRAPLEN
ACUERDOS VERTICALES	
DIAGRAMA DE CURVATURAS	
DIAGRAMA DE PERALTES	BORDE DERECHO
	BORDE IZQUIERDO


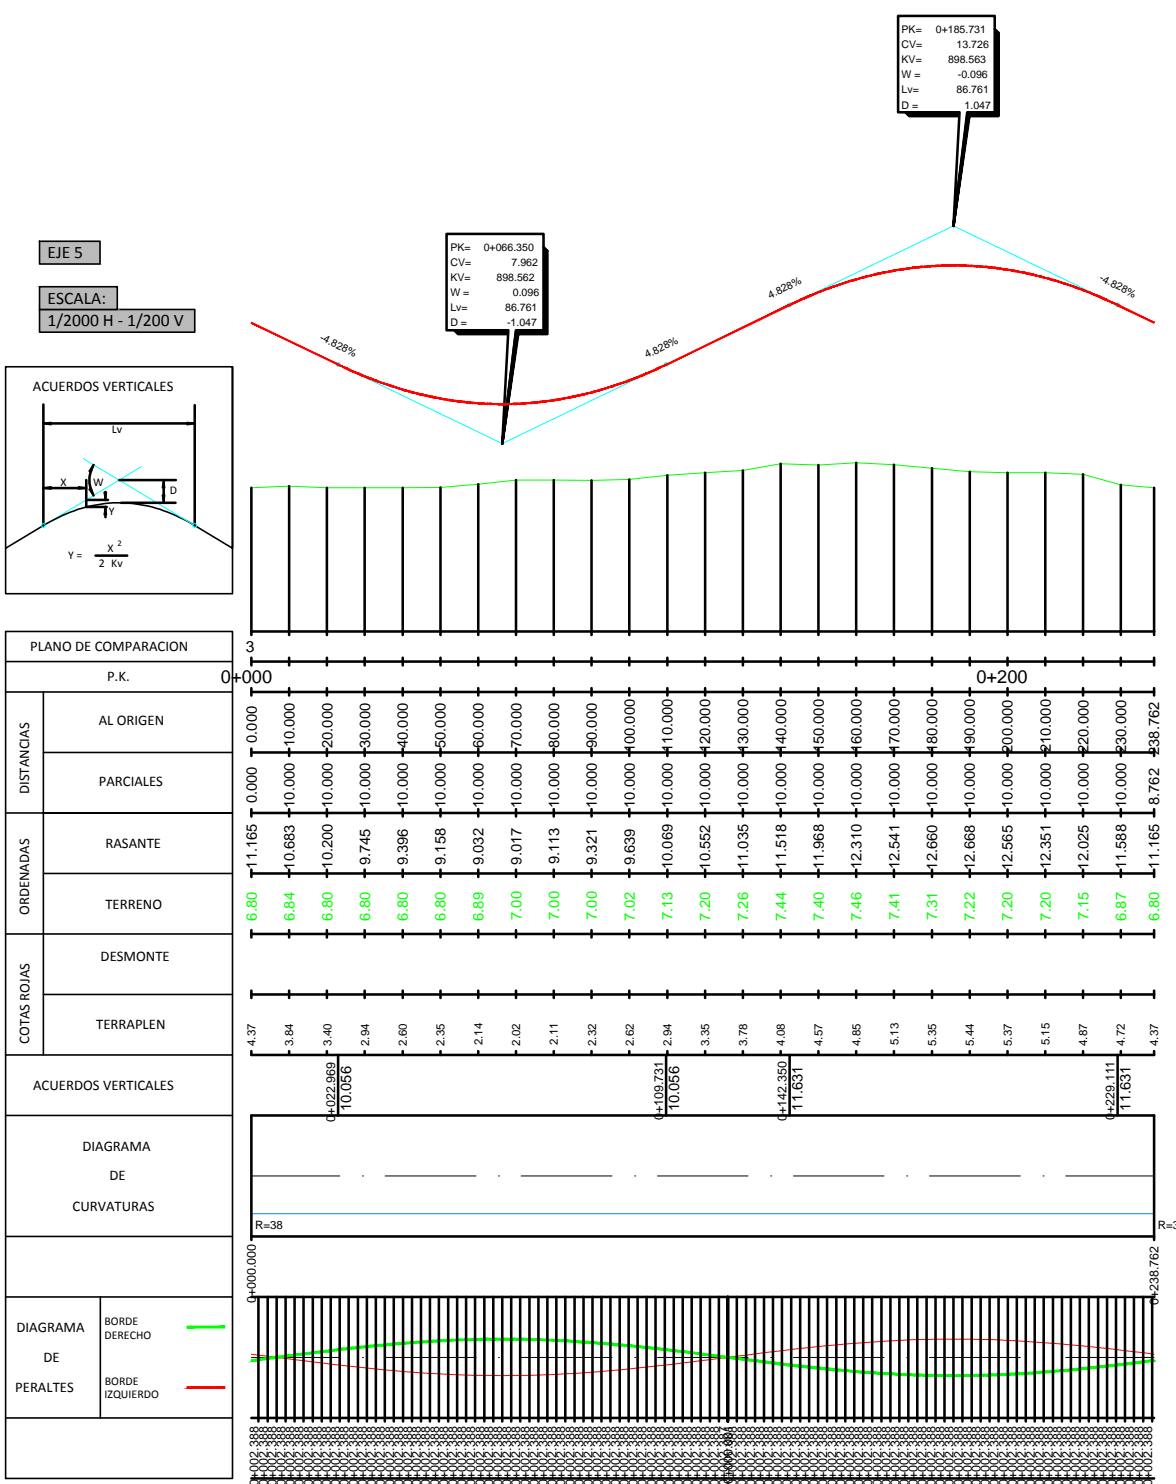


EJE 6
 ESCALA:
 1/2000 H - 1/200 V

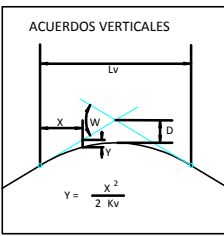

PLANO DE COMPARACION

P.K.		2+800																3+000																3+200																3+400															
DISTANCIAS	AL ORIGEN	[Valores de P.K. desde 2+800.000 hasta 3+442.163]	
	PARCIALES	[Valores de distancias parciales de 0.000 a 20.000 m]	
ORDENADAS	RASANTE	[Valores de rasante desde +9.543 hasta +7.333]	
	TERRENO	[Valores de terreno desde 6.80 hasta 9.28]	
COTAS ROJAS	DESMONTE	[Valores de desmonte desde 2.74 hasta 0.06]	
	TERRAPLEN	[Valores de terraplen desde 2.74 hasta 0.06]	
ACUERDOS VERTICALES		[Valores de curvas verticales desde 2+853.340 hasta 3+400.672]	
DIAGRAMA DE CURVATURAS		[Diagrama de curvaturas con rectas y curvas de radio R=1000, A=230, R=600]	
DIAGRAMA DE PERALTES	BORDE DERECHO	[Valores de borde derecho desde BD:4.07% hasta BD:5.74%]	
	BORDE IZQUIERDO	[Valores de borde izquierdo desde BI:4.07% hasta BI:5.74%]	

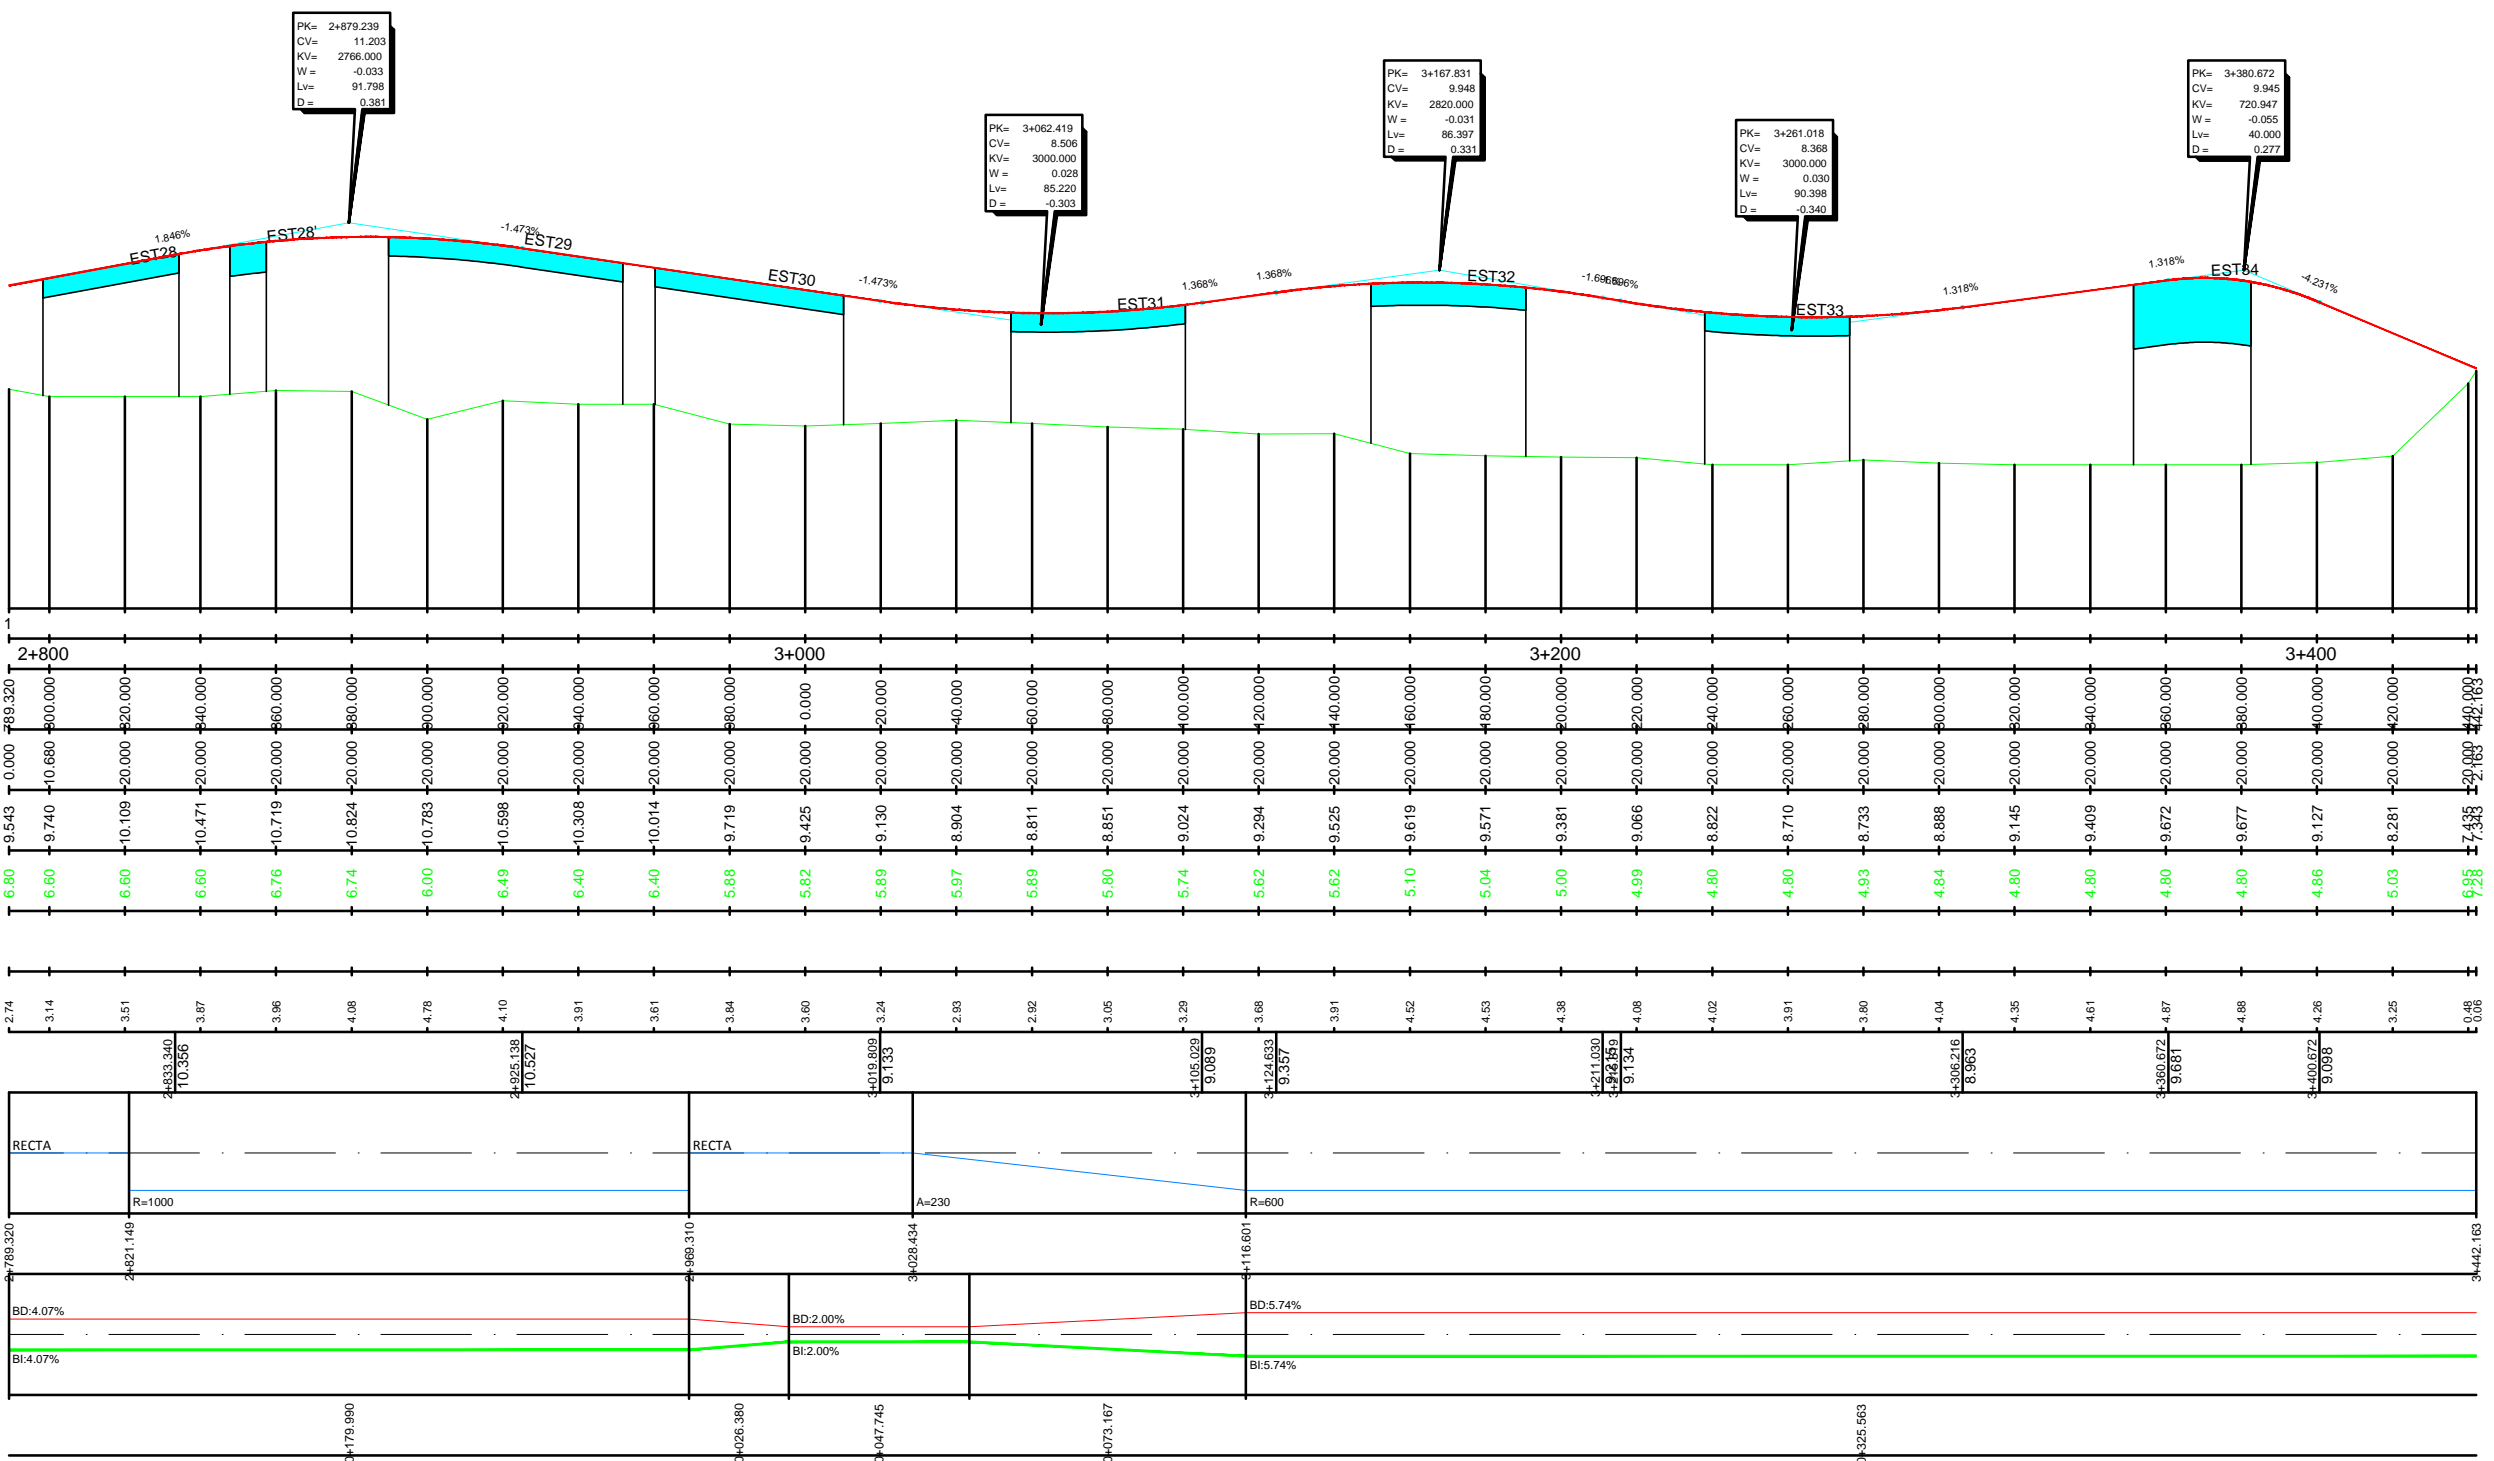

PK= 2+879.239
 CV= 11.203
 KV= 2766.000
 W= -0.033
 L= 91.798
 D= 0.381

PK= 3+062.419
 CV= 8.506
 KV= 3000.000
 W= 0.028
 L= 85.220
 D= -0.303


PK= 3+167.831
 CV= 9.948
 KV= 2820.000
 W= -0.031
 L= 86.397
 D= 0.331

PK= 3+261.018
 CV= 8.368
 KV= 3000.000
 W= 0.030
 L= 90.398
 D= -0.340


PK= 3+380.672
 CV= 9.945
 KV= 720.947
 W= -0.055
 L= 40.000
 D= 0.277

EJE 8

ESCALA:
1/2000 H - 1/200 V

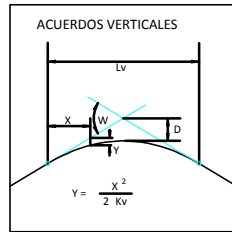

PLANO DE COMPARACION

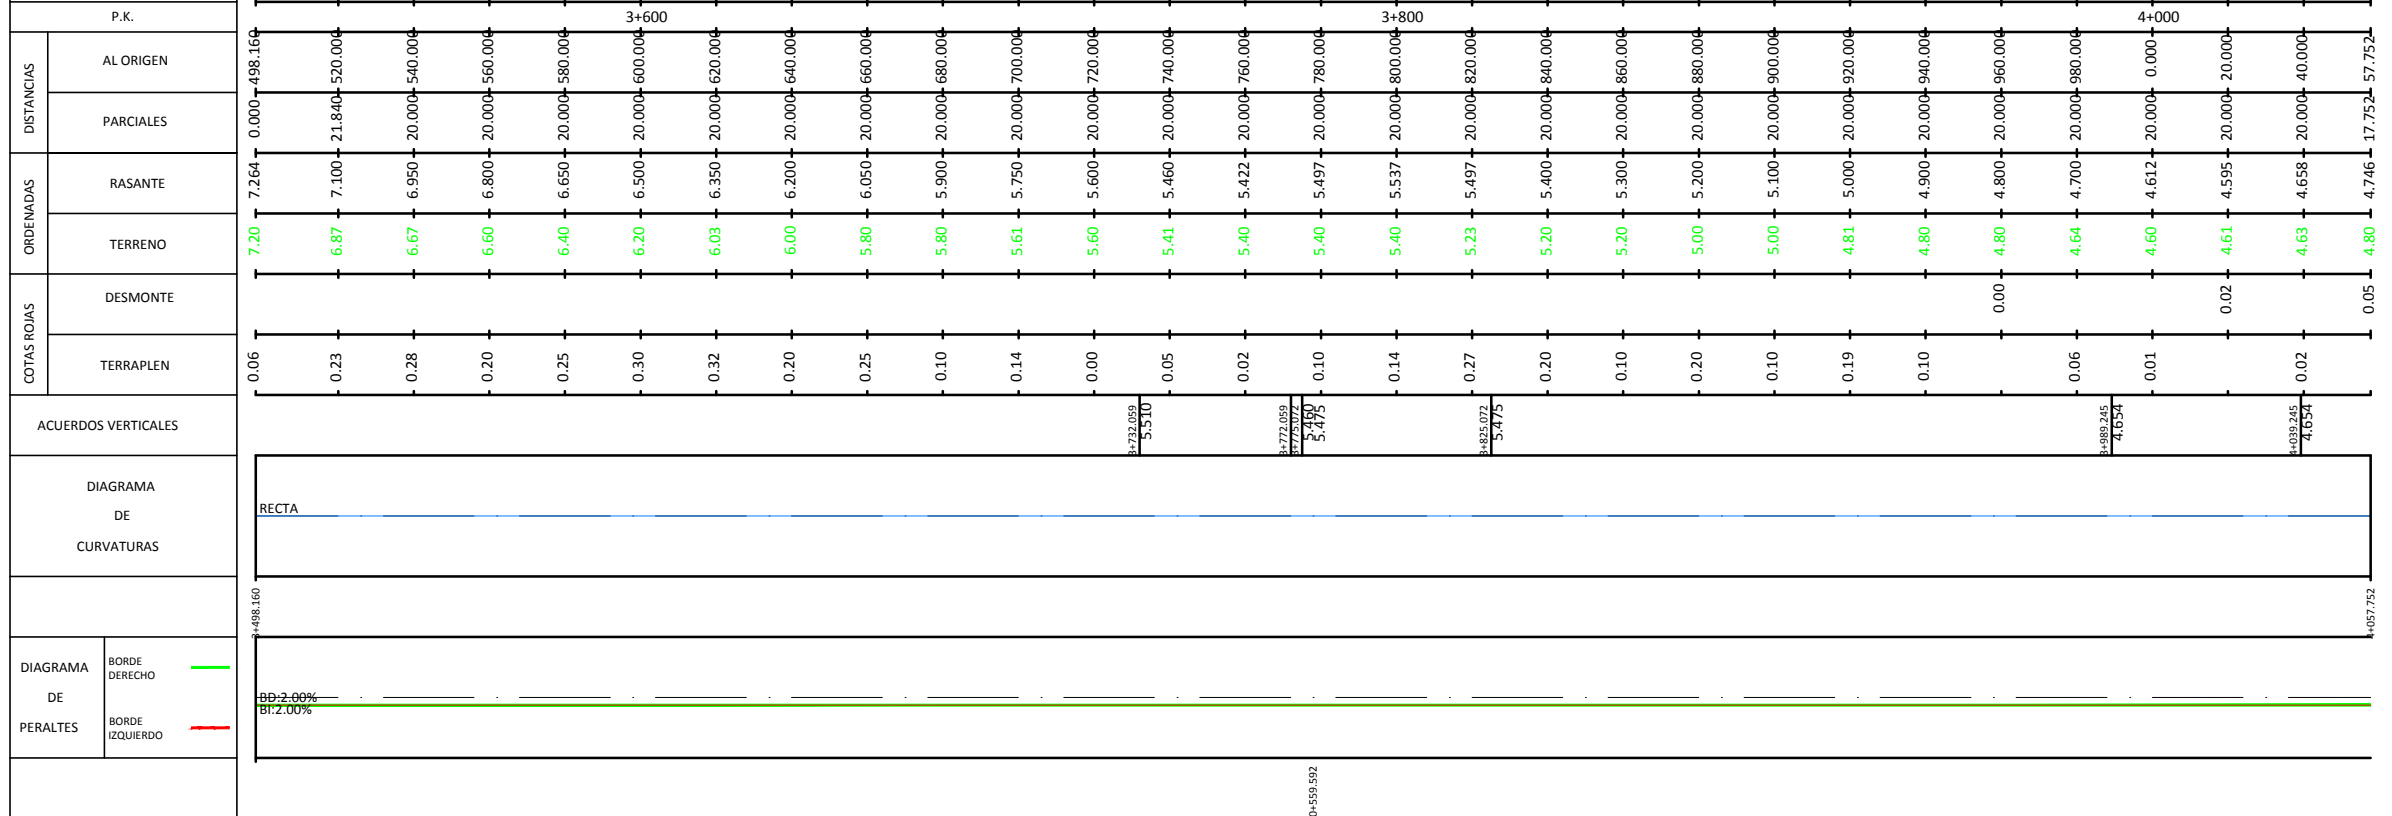

PK= 3+752.059
CV= 5.360
KV= 3200.102
W= 0.012
Lv= 40.000
D= -0.062



PK= 3+800.072
CV= 5.600
KV= 5000.000
W= -0.010
Lv= 50.000
D= 0.063

PK= 4+014.245
CV= 4.529
KV= 5000.000
W= 0.010
Lv= 50.000
D= -0.063

EJE 9
ESCALA:
1/2000 H - 1/200 V

PK= 0+044.201
CV= 5.523
KV= 1576.259
W= -0.041
Lv= 63.929
D= 0.324



PK= 0+132.165
CV= 3.739
KV= 1576.264
W= 0.041
Lv= 63.929
D= -0.324

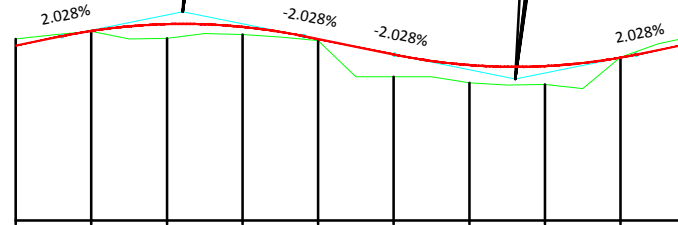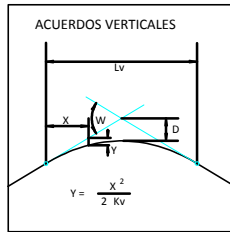

PLANO DE COMPARACION		P.K.																
		0+000																
DISTANCIAS	AL ORIGEN	0.000	20.000	40.000	60.000	80.000	100.000	120.000	140.000	160.000	175.929							
ORDENADAS	RASANTE	4.627	5.013	5.194	5.120	4.797	4.392	4.111	4.083	4.309	4.627							
	TERRENO	4.80	5.00	4.82	4.92	4.76	3.80	3.64	3.60	4.32	4.80							
COTAS FIJAS	DESMONTE	0.17								0.01	0.17							
	TERRAPLEN		0.01	0.38	0.20	0.04	0.59	0.47	0.48									
ACUERDOS VERTICALES		p=0+12.238 4.875 p=0+76.165 4.875 p=+164.138 4.388																
DIAGRAMA DE CURVATURAS		R=28																
DIAGRAMA DE PERALTES	BORDE DERECHO	BD: 2.03% BI: 2.03%																
	BORDE IZQUIERDO	BI: 2.03% BC: 2.03%																

EJE 10
ESCALA:
1/2000 H - 1/200 V



PK= 4+173.989
CV= 4.803
KV= 15434.571
W= -0.003
Lv= 40.000
D= 0.013

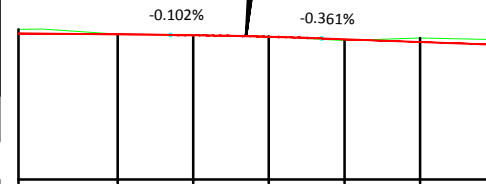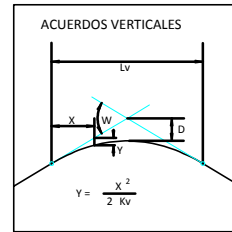

PLANO DE COMPARACION		P.K.													
		1													
DISTANCIAS	AL ORIGEN	0.000	26.250	140.000	160.000	180.000	200.000	220.000	240.000	260.000	279.989				
	PARCIALES	0.000	26.250	140.000	160.000	180.000	200.000	220.000	240.000	260.000	279.989				
ORDENADAS	RASANTE	4.864	4.837	4.816	4.775	4.709	4.637	4.565	4.493	4.421	4.349				
	TERRENO	4.97	4.85	4.82	4.78	4.68	4.74	4.74	4.74	4.74	4.80				
COTAS FIJAS	DESMONTE	0.10	0.01	0.00	0.01	0.11	0.11	0.11	0.11	0.11	0.04				
	TERRAPLEN						0.03								
ACUERDOS VERTICALES		p=+153.989 4.823 p=+193.989 4.731													
DIAGRAMA DE CURVATURAS		RECTA													
DIAGRAMA DE PERALTES	BORDE DERECHO	BD: 2.00%													
	BORDE IZQUIERDO	BI: 2.00%													

EJE 11
ESCALA:
1/2000 H - 1/200 V

PK= 0+081.471
CV= 4.199
KV= 1540.758
W= 0.041
Lv= 63.929
D= -0.332

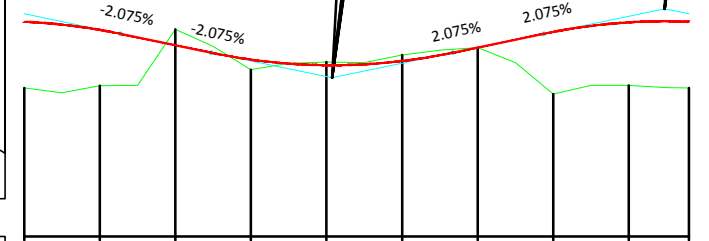
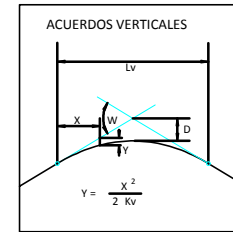


PLANO DE COMPARACION		P.K.													
		0+000													
DISTANCIAS	AL ORIGEN	0.000	20.000	40.000	60.000	80.000	100.000	120.000	140.000	160.000	175.929				
	PARCIALES	0.000	20.000	40.000	60.000	80.000	100.000	120.000	140.000	160.000	175.929				
ORDENADAS	RASANTE	5.678	5.464	5.059	4.680	4.531	4.642	4.998	5.411	5.663	5.678				
	TERRENO	3.93	3.98	5.47	4.41	4.62	4.80	5.00	3.77	4.00	3.93				
COTAS FIJAS	DESMONTE		0.42	0.09	0.16	0.00	0.16	0.00	0.16	1.64	1.66				
	TERRAPLEN	1.75	1.48	0.27											
ACUERDOS VERTICALES		p=0+25.471 5.361 p=0+49.506 4.862 p=+113.025 4.862 p=+137.071 5.361													
DIAGRAMA DE CURVATURAS		R=28													
DIAGRAMA DE PERALTES	BORDE DERECHO	BD: 2.07%													
	BORDE IZQUIERDO	BI: 2.07%													

EJE 13

ESCALA:
1/2000 H - 1/200 V



PK= 0+041.825
CV= 22.864
KV= 3011.102
W = -0.013
LV= 40.000
D = 0.066

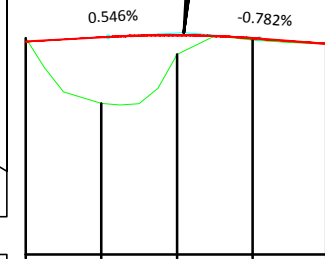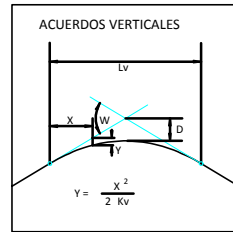

PLANO DE COMPARACION		17				
P.K.		0+000				
DISTANCIAS	AL ORIGEN	0.000	20.000	40.000	60.000	79.453
	PARCIALES	0.000	20.000	20.000	20.000	19.453
ORDENADAS	RASANTE	22.636	22.745	22.800	22.724	22.570
	TERRENO	22.72	21.00	22.29	22.68	22.57
COTAS ROJAS	DESMONTE	0.09				
	TERRAPLEN		1.75	0.51	0.05	0.00
ACUERDOS VERTICALES						
DIAGRAMA DE CURVATURAS			R=50			RECTA
DIAGRAMA DE PERALTES			BD:2.00%	BD:2.00%	BD:2.00%	BD:2.00%
			BI:2.00%	BI:2.00%	BI:2.00%	BI:2.00%

EJE 14



ESCALA:
1/2000 H - 1/200 V

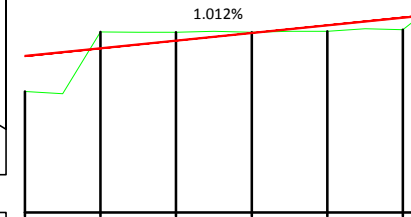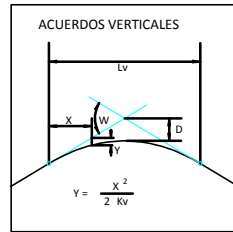

PLANO DE COMPARACION		18					
P.K.		0+000					
DISTANCIAS	AL ORIGEN	0.000	20.000	40.000	60.000	80.000	100.000
	PARCIALES	0.000	20.000	20.000	20.000	20.000	4.627
ORDENADAS	RASANTE	22.141	22.344	22.546	22.748	22.951	23.153
	TERRENO	21.20	22.78	22.76	22.77	22.80	22.84
COTAS ROJAS	DESMONTE		0.43	0.22	0.02		
	TERRAPLEN	0.94				0.16	0.31
ACUERDOS VERTICALES							
DIAGRAMA DE CURVATURAS							RECTA
DIAGRAMA DE PERALTES			BD:4.00%	BD:4.00%	BD:2.00%	BD:2.00%	BD:2.00%
			BI:4.00%	BI:2.00%	BI:2.00%	BI:2.00%	BI:2.00%

EJE 15


ESCALA:
1/2000 H - 1/200 V

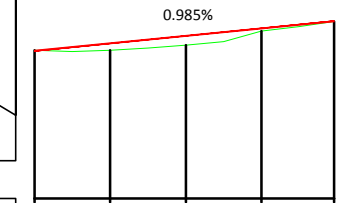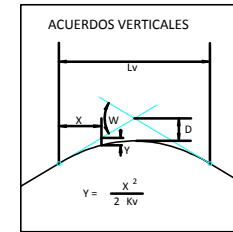

PLANO DE COMPARACION		19					
P.K.		0+000					
DISTANCIAS	AL ORIGEN	0.000	20.000	40.000	60.000	79.209	
	PARCIALES	0.000	20.000	20.000	20.000	19.209	
ORDENADAS	RASANTE	22.906	23.103	23.300	23.497	23.686	
	TERRENO	22.92	22.92	23.05	23.43	23.69	
COTAS ROJAS	DESMONTE	0.01					
	TERRAPLEN		0.19	0.25	0.07	0.00	
ACUERDOS VERTICALES							
DIAGRAMA DE CURVATURAS						RECTA	
DIAGRAMA DE PERALTES			BD:2.00%	BD:2.00%	BD:2.00%	BD:2.00%	
			BI:2.00%	BI:2.00%	BI:2.00%	BI:2.00%	


EJE 16

ESCALA:
1/2000 H - 1/200 V

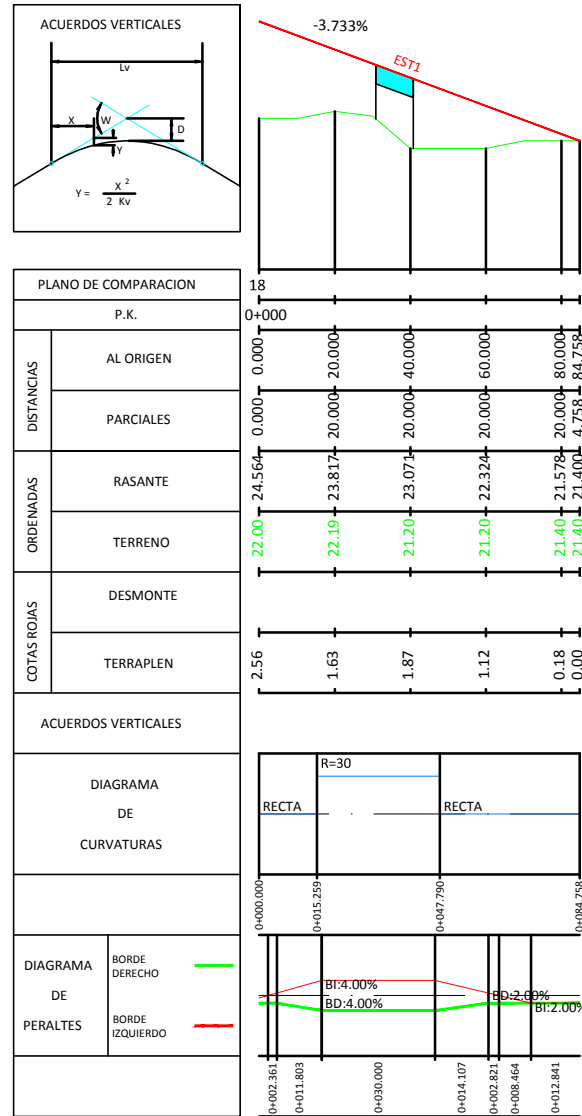


EJE 17

ESCALA:
1/2000 H - 1/200 V

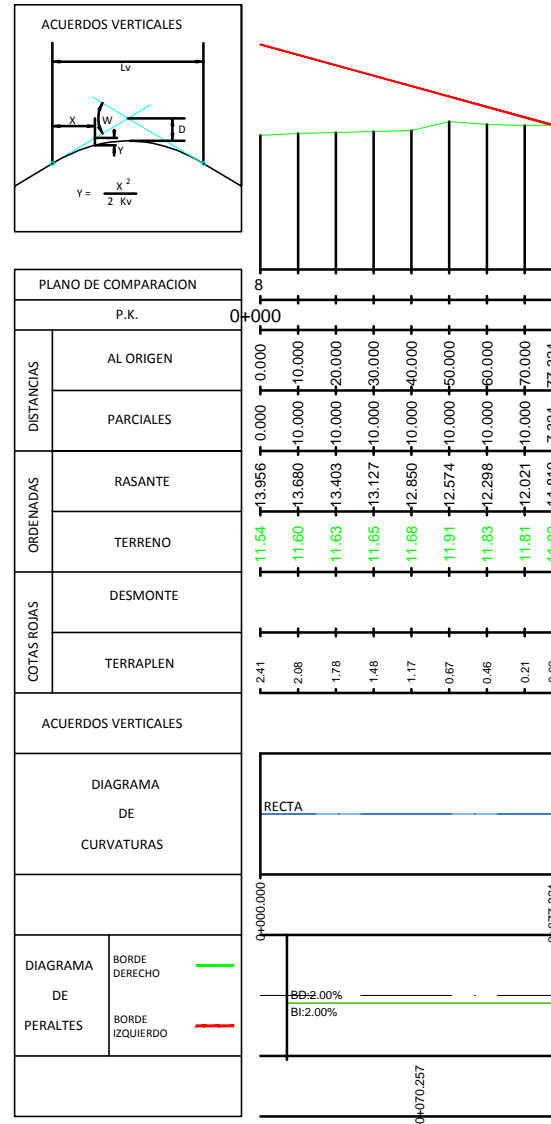

EJE 19



ESCALA:
1/2000 H - 1/200 V

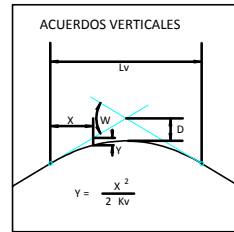

PLANO DE COMPARACION


P.K.		0+000																					0+200		
DISTANCIAS	AL ORIGEN	0.000																					200.000		
	PARCIALES	0.000	10.000	20.000	30.000	40.000	50.000	60.000	70.000	80.000	90.000	100.000	110.000	120.000	130.000	140.000	150.000	160.000	170.000	180.000	190.000	200.000	210.000	220.000	227.992
ORDENADAS	RASANTE	0.558	10.412	10.267	10.122	9.976	9.831	9.685	9.540	9.395	9.249	9.104	8.959	8.813	8.668	8.523	8.377	8.232	8.087	7.941	7.796	7.651	7.505	7.360	7.214
	TERRENO	7.20	7.29	7.20	7.39	7.37	7.23	7.40	7.39	7.40	7.36	7.40	7.40	7.40	7.40	7.40	7.40	7.40	7.19	7.16	7.14	7.15	7.17	7.19	7.24
COTAS ROJAS	DESMONTE																						0.00		
	TERRAPLEN	3.36	3.12	3.07	2.73	2.61	2.60	2.29	2.15	1.99	1.89	1.70	1.56	1.41	1.27	1.12	0.98	0.83	0.69	0.78	0.65	0.50	0.33	0.17	

ACUERDOS VERTICALES

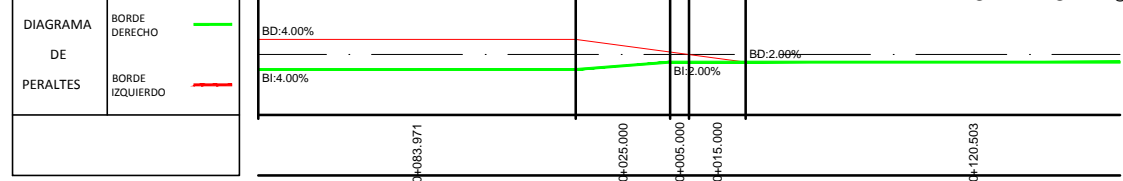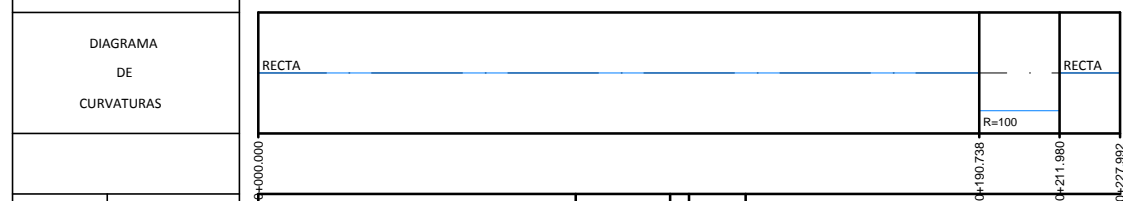


EJE 24

ESCALA:
1/2000 H - 1/200 V

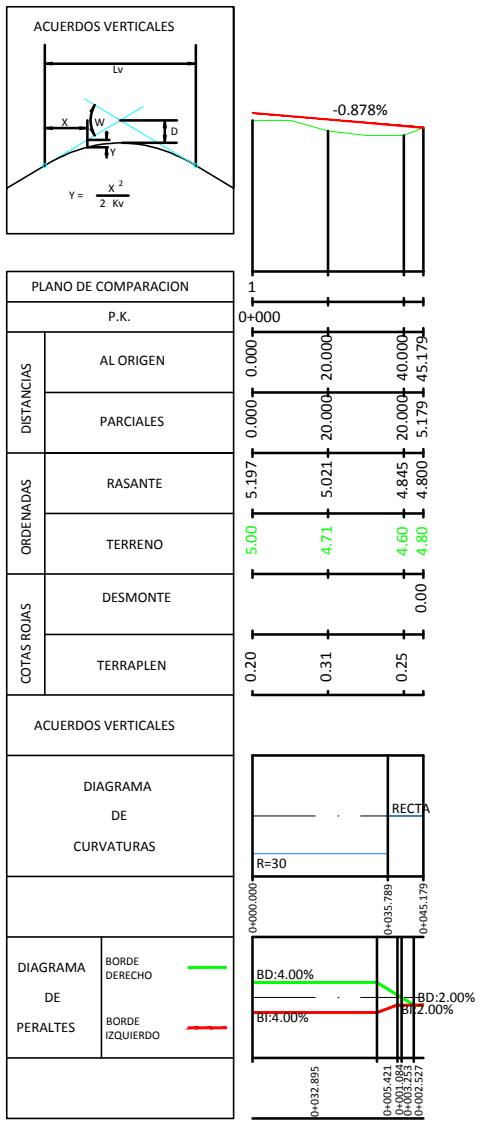


EJE 25

ESCALA:
1/2000 H - 1/200 V

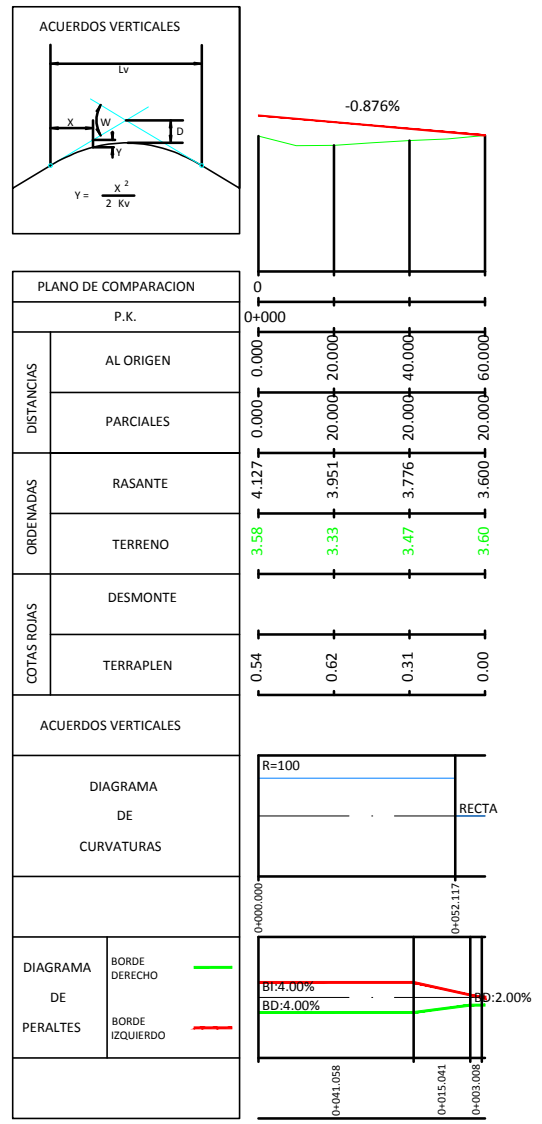


EJE 26





ESCALA:
1/2000 H - 1/200 V

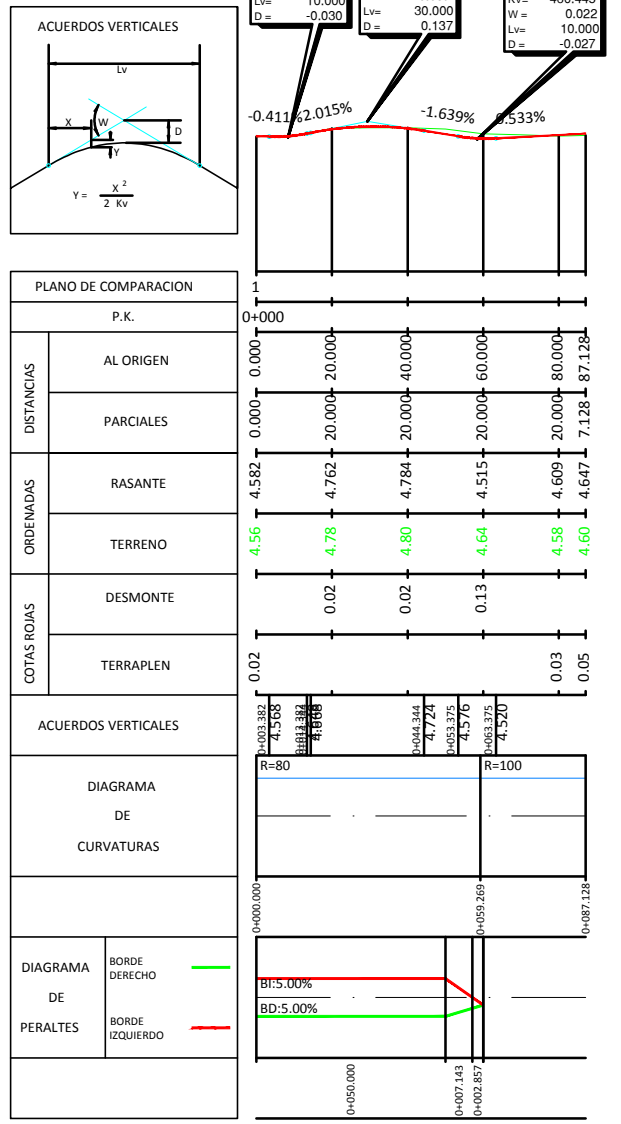


EJE 27


ESCALA:
1/2000 H - 1/200 V

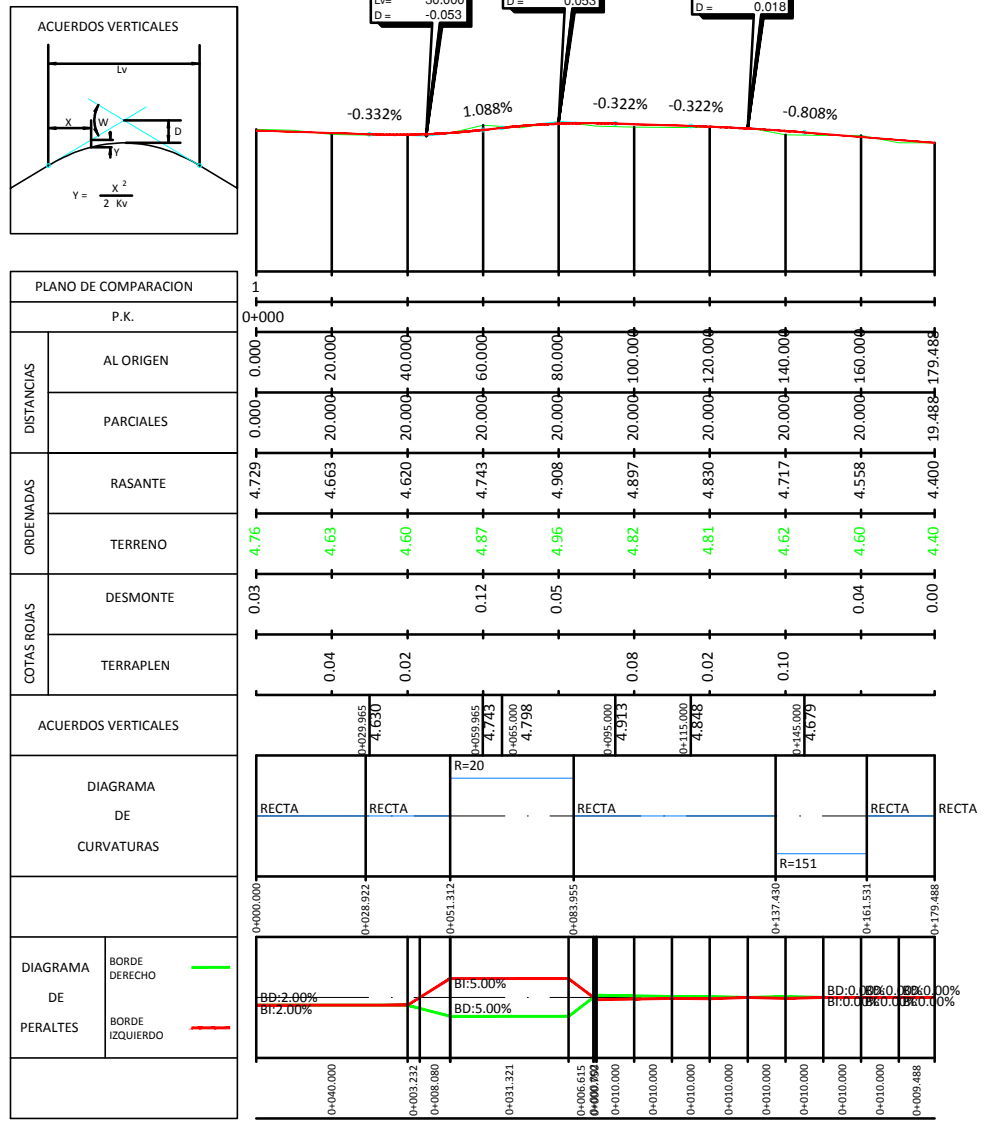

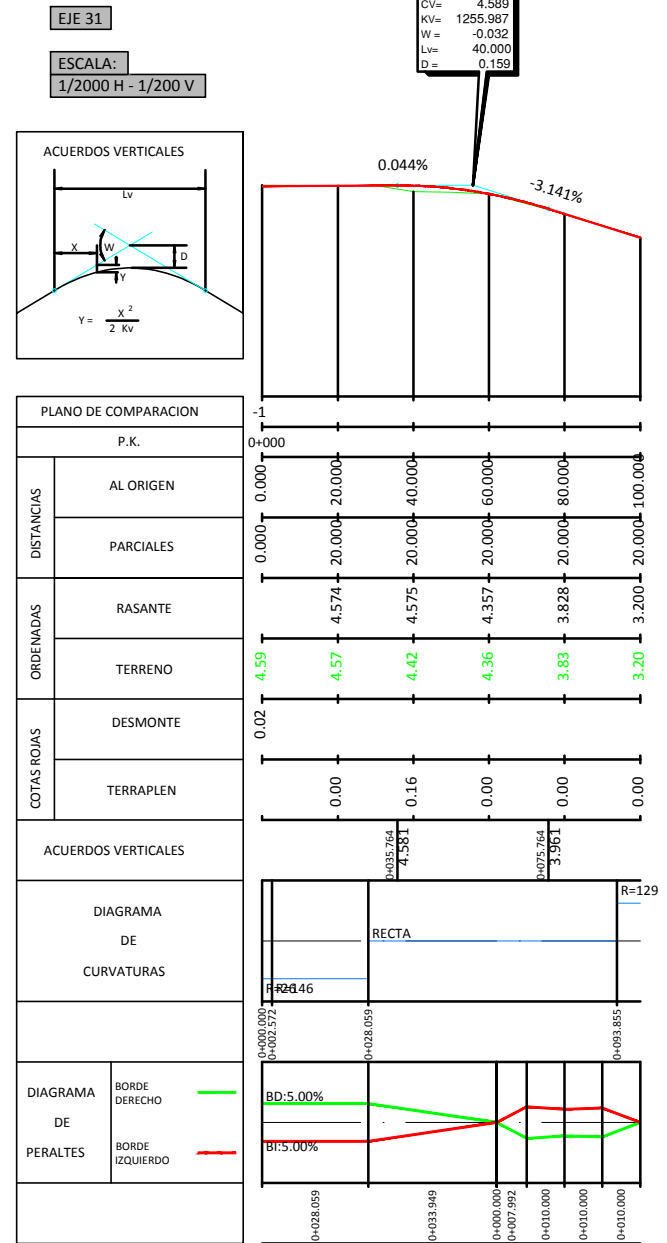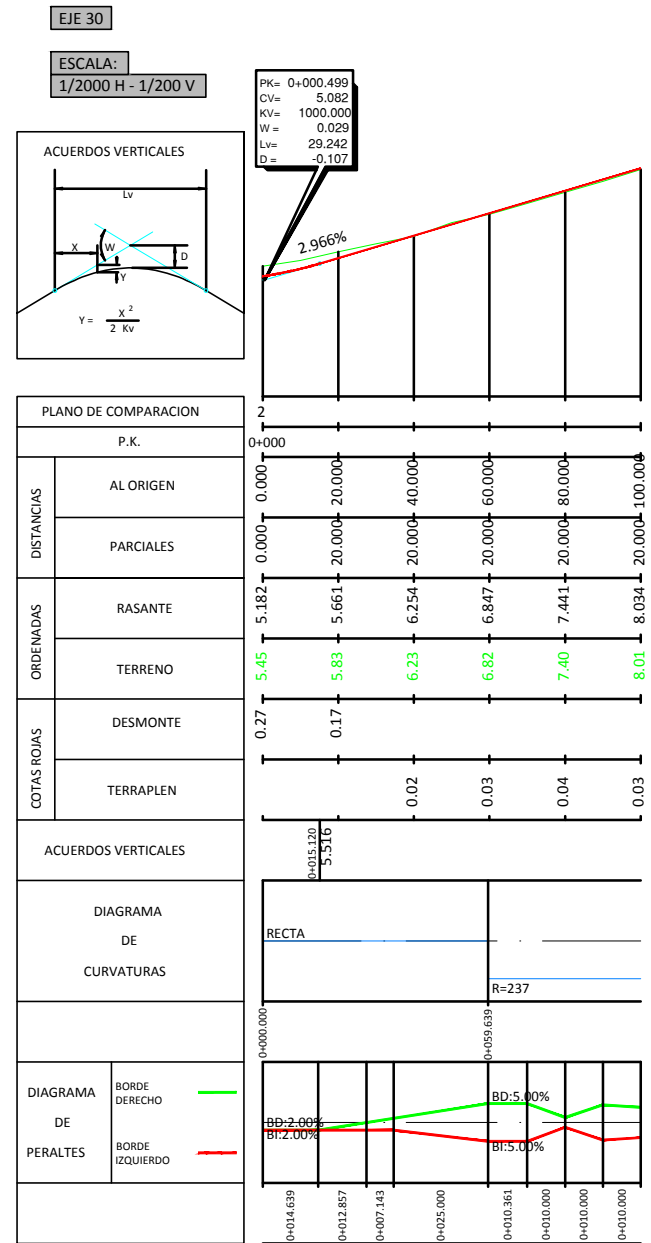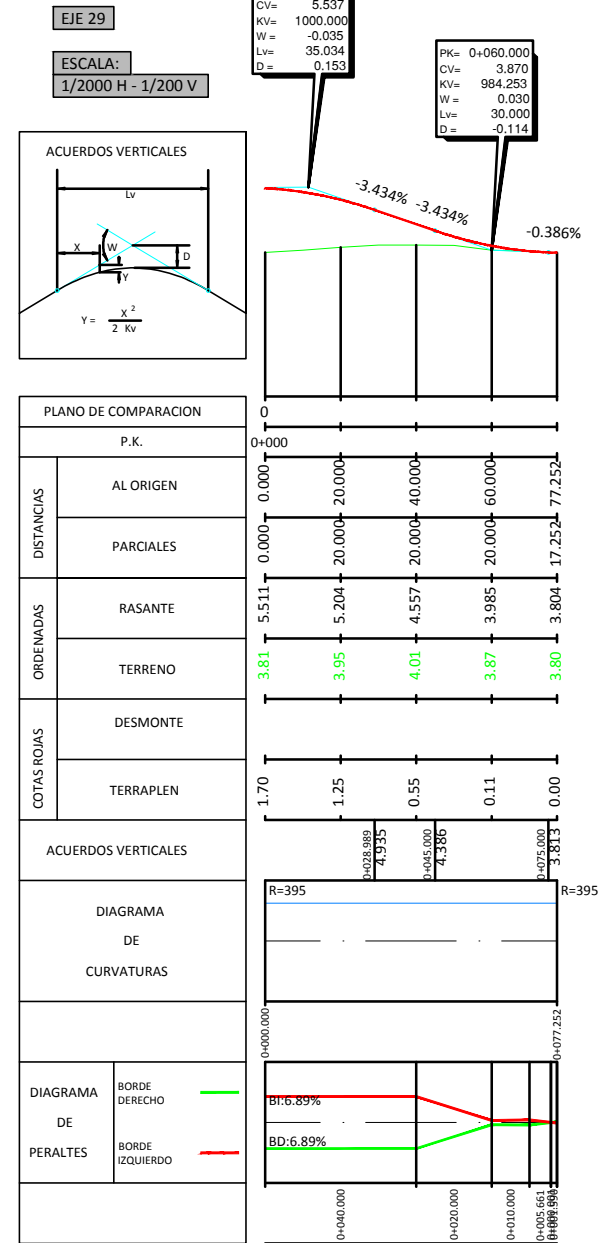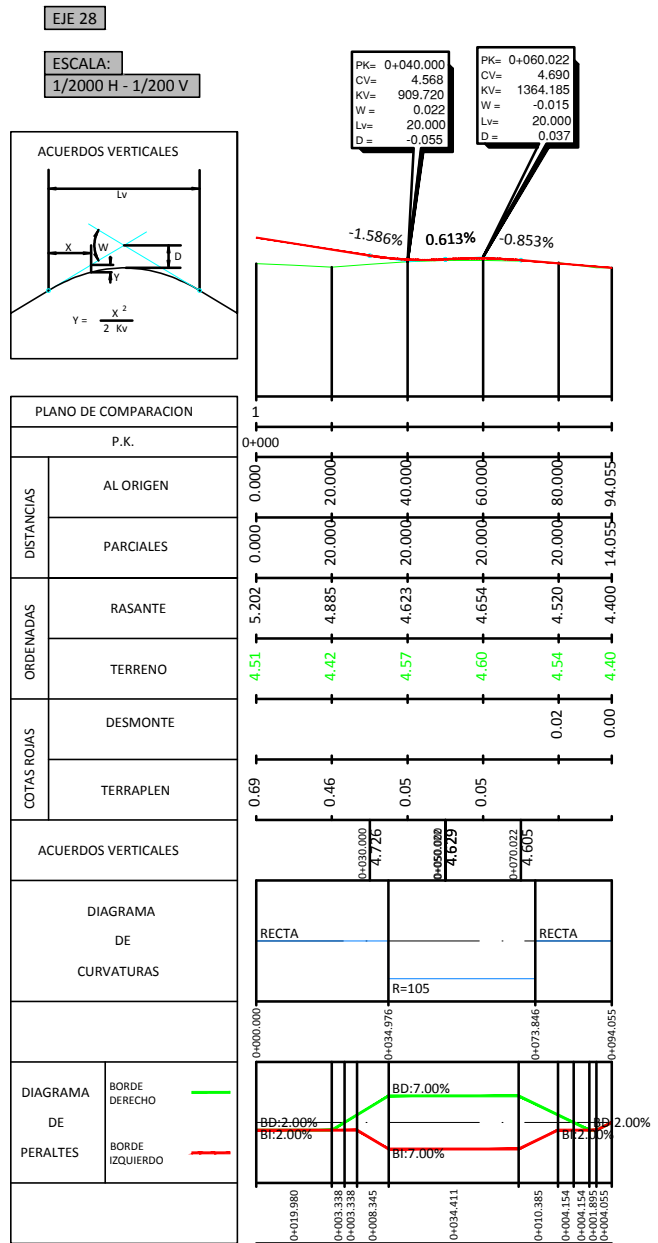

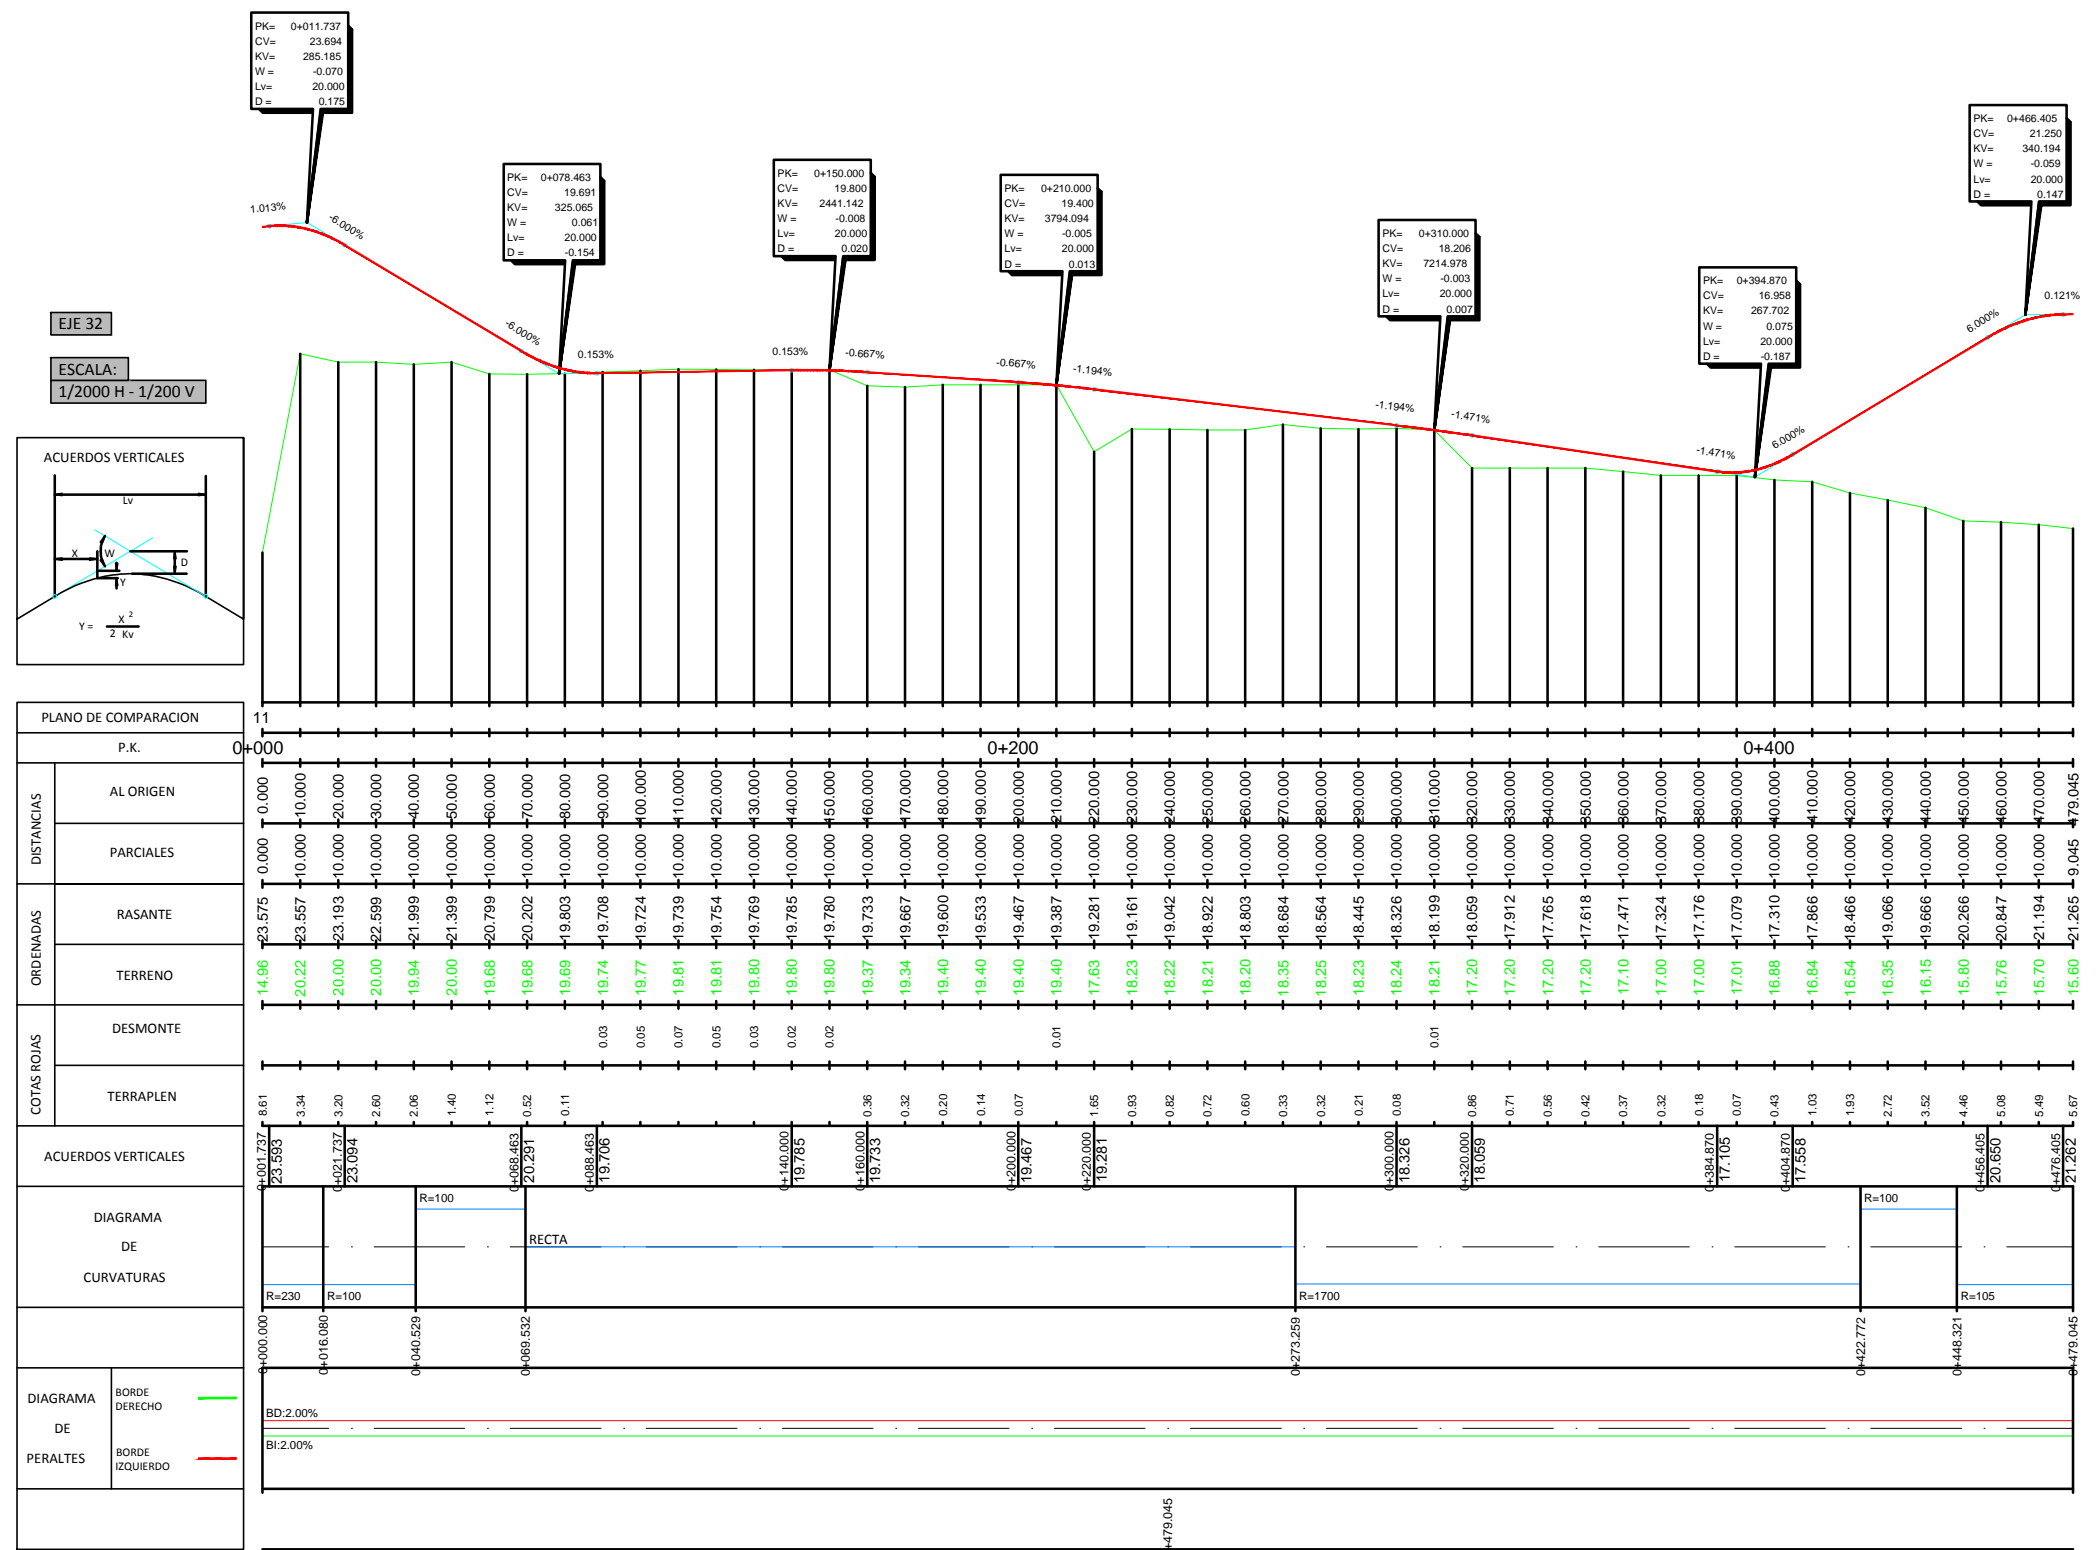

EJE 32
 ESCALA:
 1/2000 H - 1/200 V

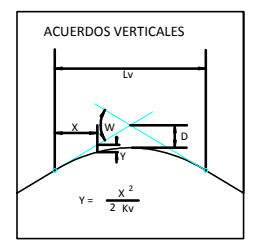

PLANO DE COMPARACION		P.K.	
DISTANCIAS	AL ORIGEN	0+000	0+400
	PARCIALES	0+000	0+400
ORDENADAS	RASANTE	0+000	0+400
	TERRENO	0+000	0+400
COTAS ROJAS	DESMONTE	0+000	0+400
	TERRAPLEN	0+000	0+400
ACUERDOS VERTICALES		0+001.737	0+466.405
DIAGRAMA DE CURVATURAS		0+000.000	0+479.045
DIAGRAMA DE PERALTES		0+000.000	0+479.045


PK= 0+006.872
 CV= 21.064
 KV= 368.800
 W = -0.064
 Lv= 20.000
 D = 0.136

PK= 0+100.824
 CV= 15.427
 KV= 319.991
 W = 0.062
 Lv= 20.000
 D = -0.156

PK= 0+273.280
 CV= 15.859
 KV= 2149.755
 W = -0.009
 Lv= 20.000
 D = 0.023


EJE 33

ESCALA:
 1/2000 H - 1/200 V

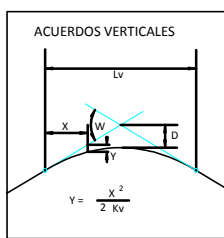


PLANO DE COMPARACION


P.K.	
DISTANCIAS	AL ORIGEN
	PARCIALES
ORDENADAS	RASANTE
	TERRENO
COTAS ROJAS	DESMONTE
	TERRAPLEN
ACUERDOS VERTICALES	
DIAGRAMA DE CURVATURAS	
DIAGRAMA DE PERALTES	BORDE DERECHO
	BORDE IZQUIERDO

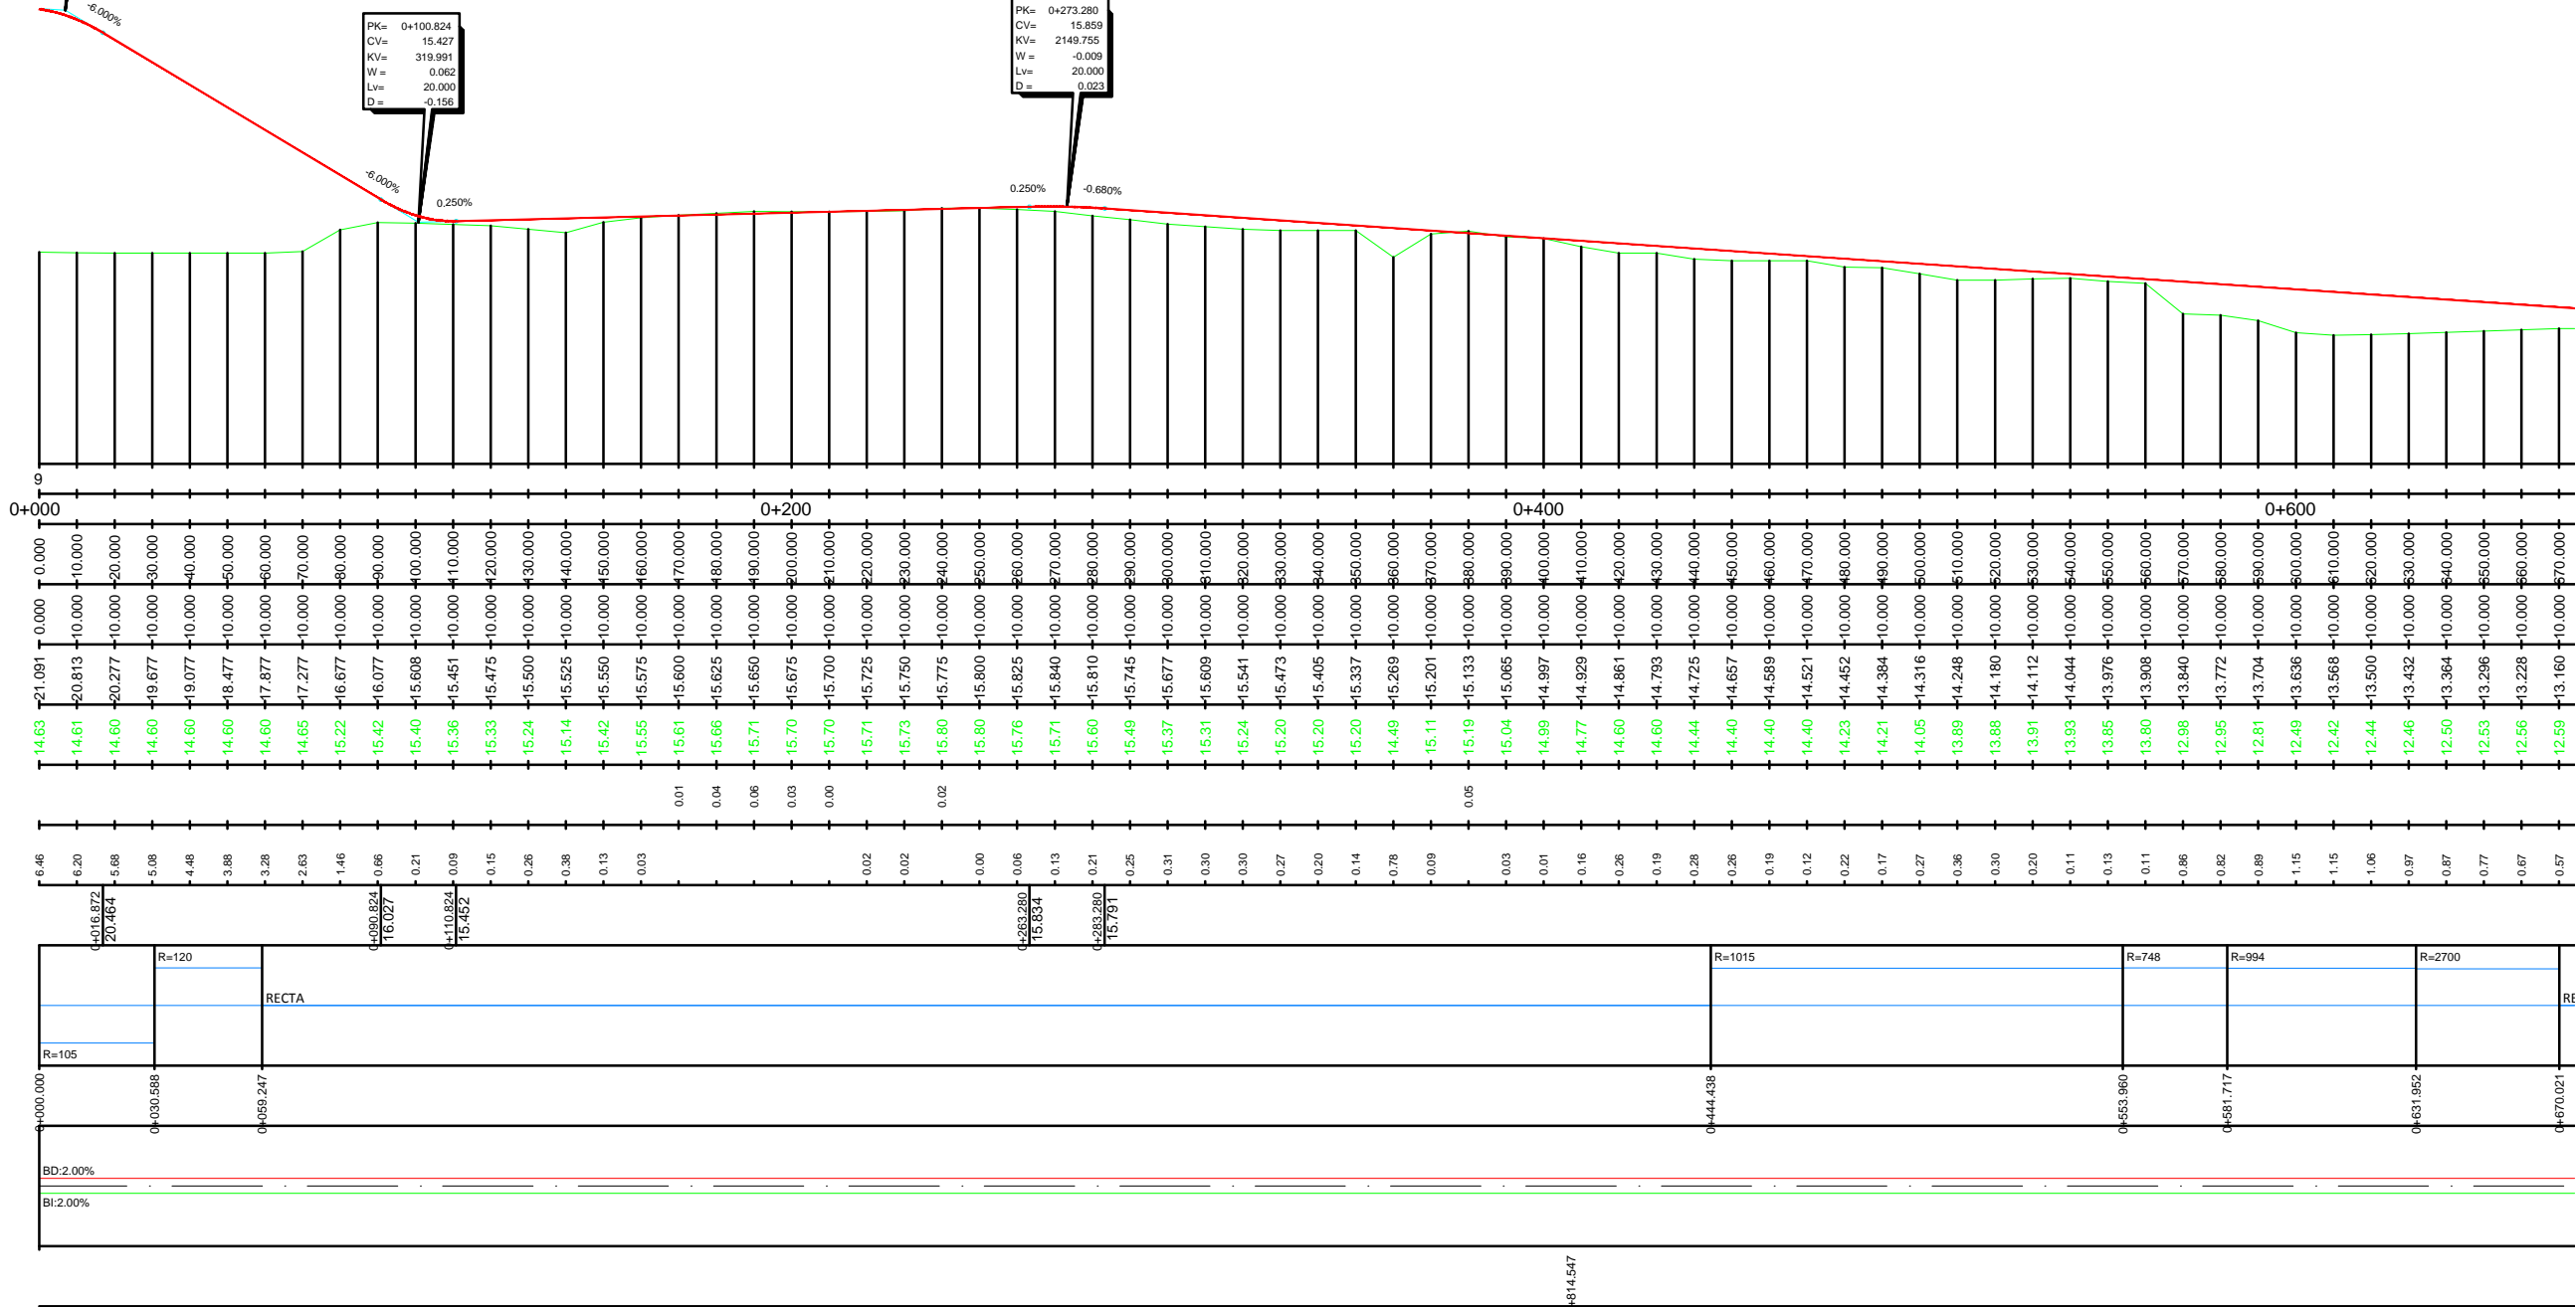


EJE 33
ESCALA:
1/2000 H - 1/200 V

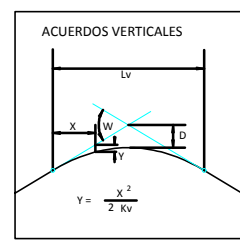

PLANO DE COMPARACION	
P.K.	
DISTANCIAS	AL ORIGEN
	PARCIALES
ORDENADAS	RASANTE
	TERRENO
COTAS ROJAS	DESMONTE
	TERRAPLEN
ACUERDOS VERTICALES	
DIAGRAMA DE CURVATURAS	
DIAGRAMA DE PERALTES	BORDE DERECHO
	BORDE IZQUIERDO

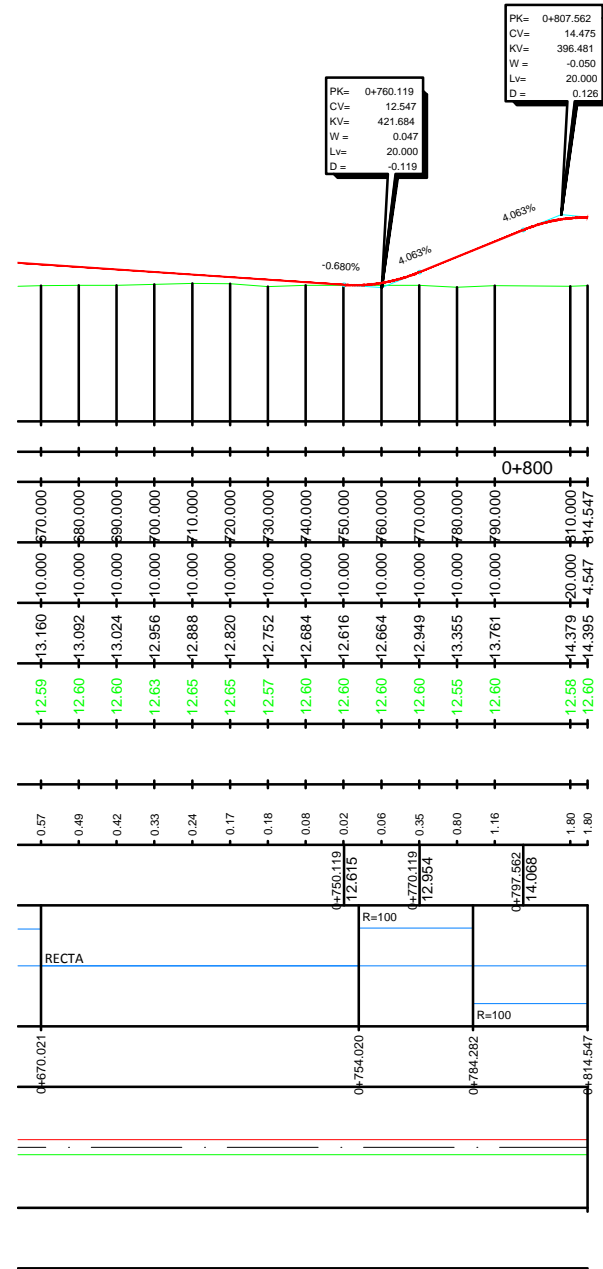

EJE 34
ESCALA:
1/2000 H - 1/200 V

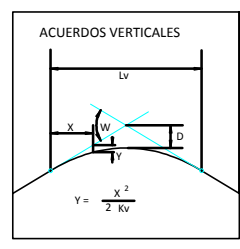

PLANO DE COMPARACION	
P.K.	
DISTANCIAS	AL ORIGEN
	PARCIALES
ORDENADAS	RASANTE
	TERRENO
COTAS ROJAS	DESMONTE
	TERRAPLEN
ACUERDOS VERTICALES	
DIAGRAMA DE CURVATURAS	
DIAGRAMA DE PERALTES	BORDE DERECHO
	BORDE IZQUIERDO

