



PLANO GUÍA  
ESCALA 1/40.000


LEYENDA	
	CUADRO DE MANDO
	BGP281 T25 1xLED 44-4S/730 DM10
	BGP283 T25 1xLED 160-4S/730 DM10
	BGP284 T25 1xLED 240-4S/830 DM10
	BGP284 T25 1xLED 380-4S/730 DM10
	BVP110 1xLED 42/NW OFA52
	ARQUETA
	CANALIZACIÓN ALUMBRADO
	CAJA GENERAL DE PROTECCIÓN Y MEDIDA
	CENTRO DE TRANSFORMACIÓN
	LÍNEA AÉREA DE MEDIA TENSIÓN
	LÍNEA SUBTERRÁNEA BAJA TENSIÓN
	APOYO NUEVO LÍNEA AÉREA MT
	APOYO EXISTENTE LÍNEA AÉREA BT

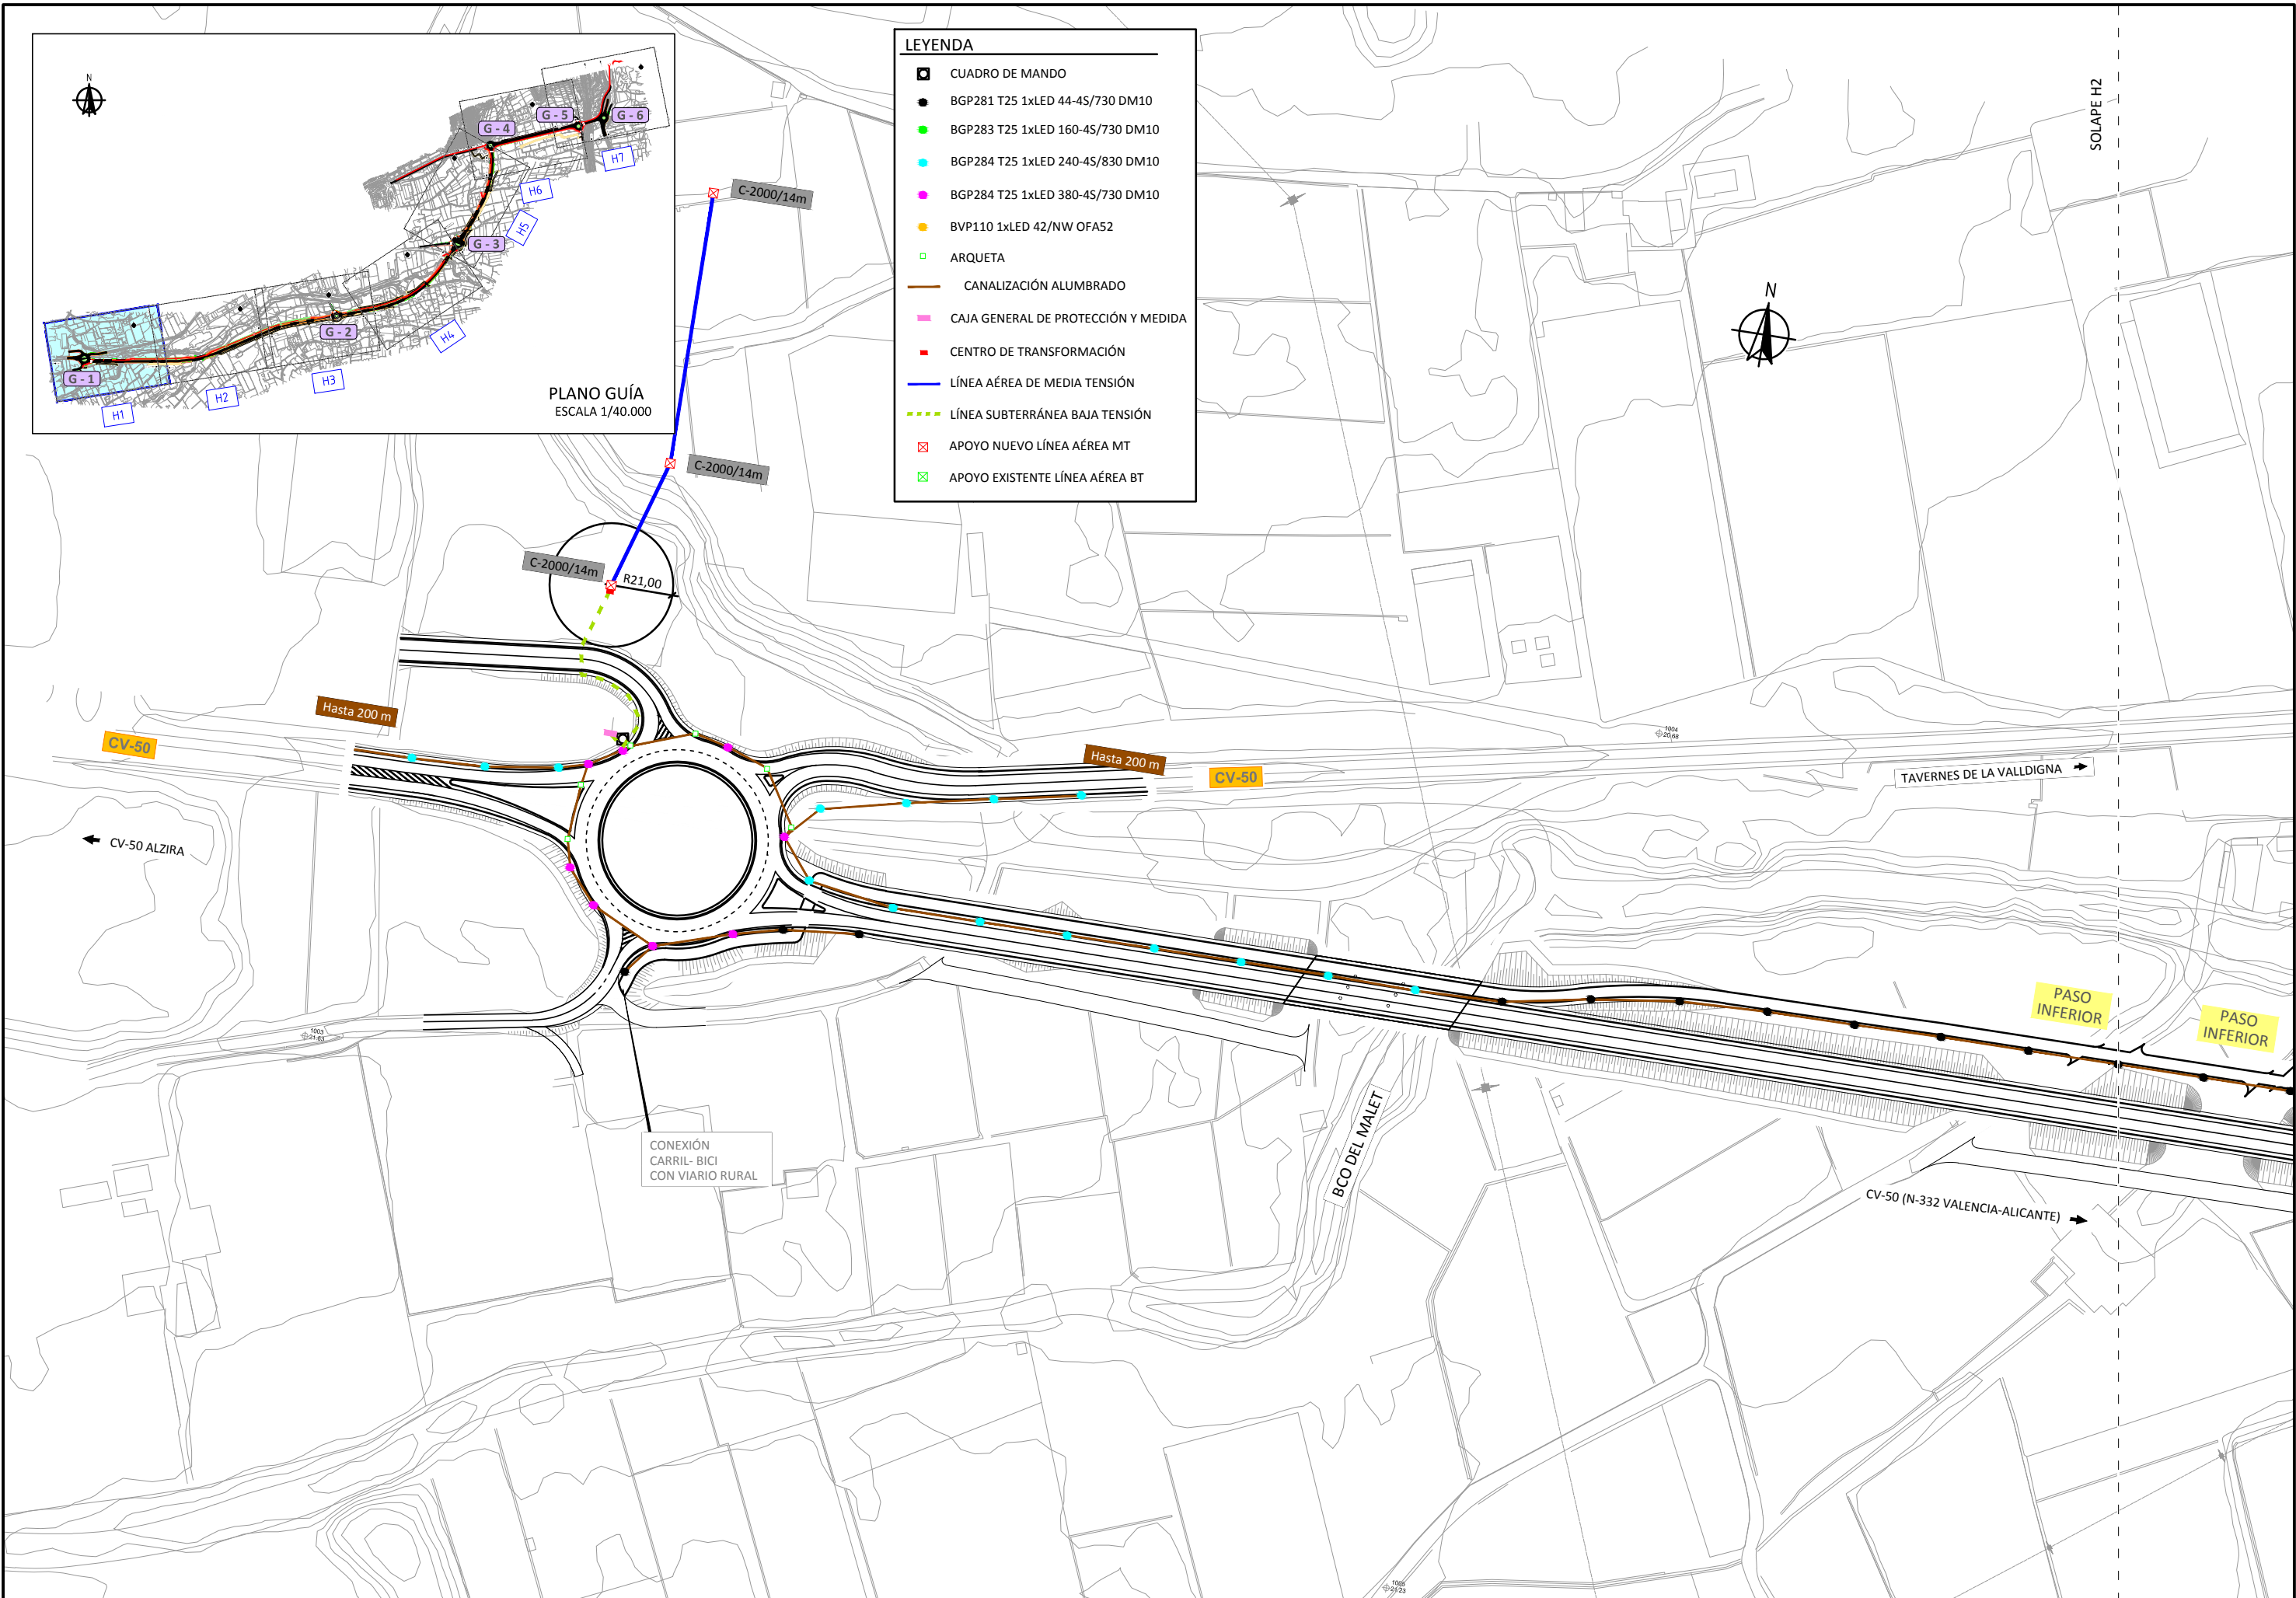

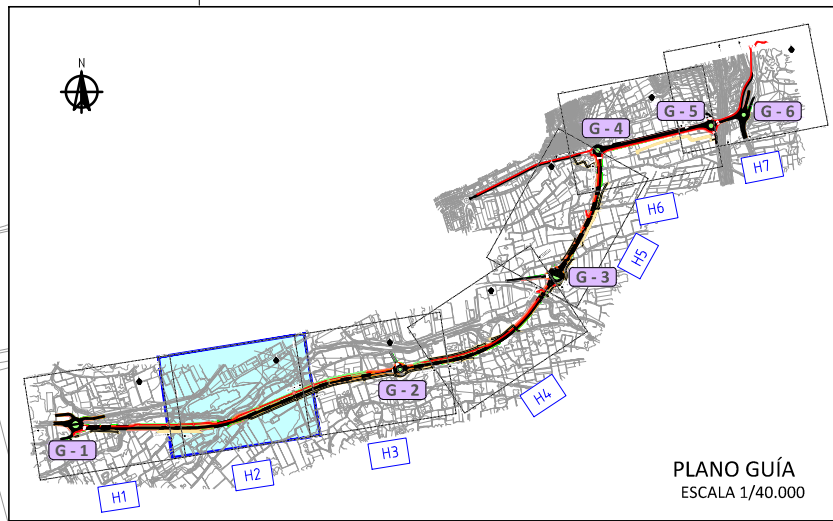


**LEYENDA**


- CUADRO DE MANDO
- BGP281 T25 1xLED 44-45/730 DM10
- BGP283 T25 1xLED 160-45/730 DM10
- BGP284 T25 1xLED 240-45/830 DM10
- BGP284 T25 1xLED 380-45/730 DM10
- BVP110 1xLED 42/NW OFA52
- ARQUETA
- CANALIZACIÓN ALUMBRADO
- CAJA GENERAL DE PROTECCIÓN Y MEDIDA
- CENTRO DE TRANSFORMACIÓN
- LÍNEA AÉREA DE MEDIA TENSIÓN
- LÍNEA SUBTERRÁNEA BAJA TENSIÓN
- ⊠ APOYO NUEVO LÍNEA AÉREA MT
- ⊠ APOYO EXISTENTE LÍNEA AÉREA BT

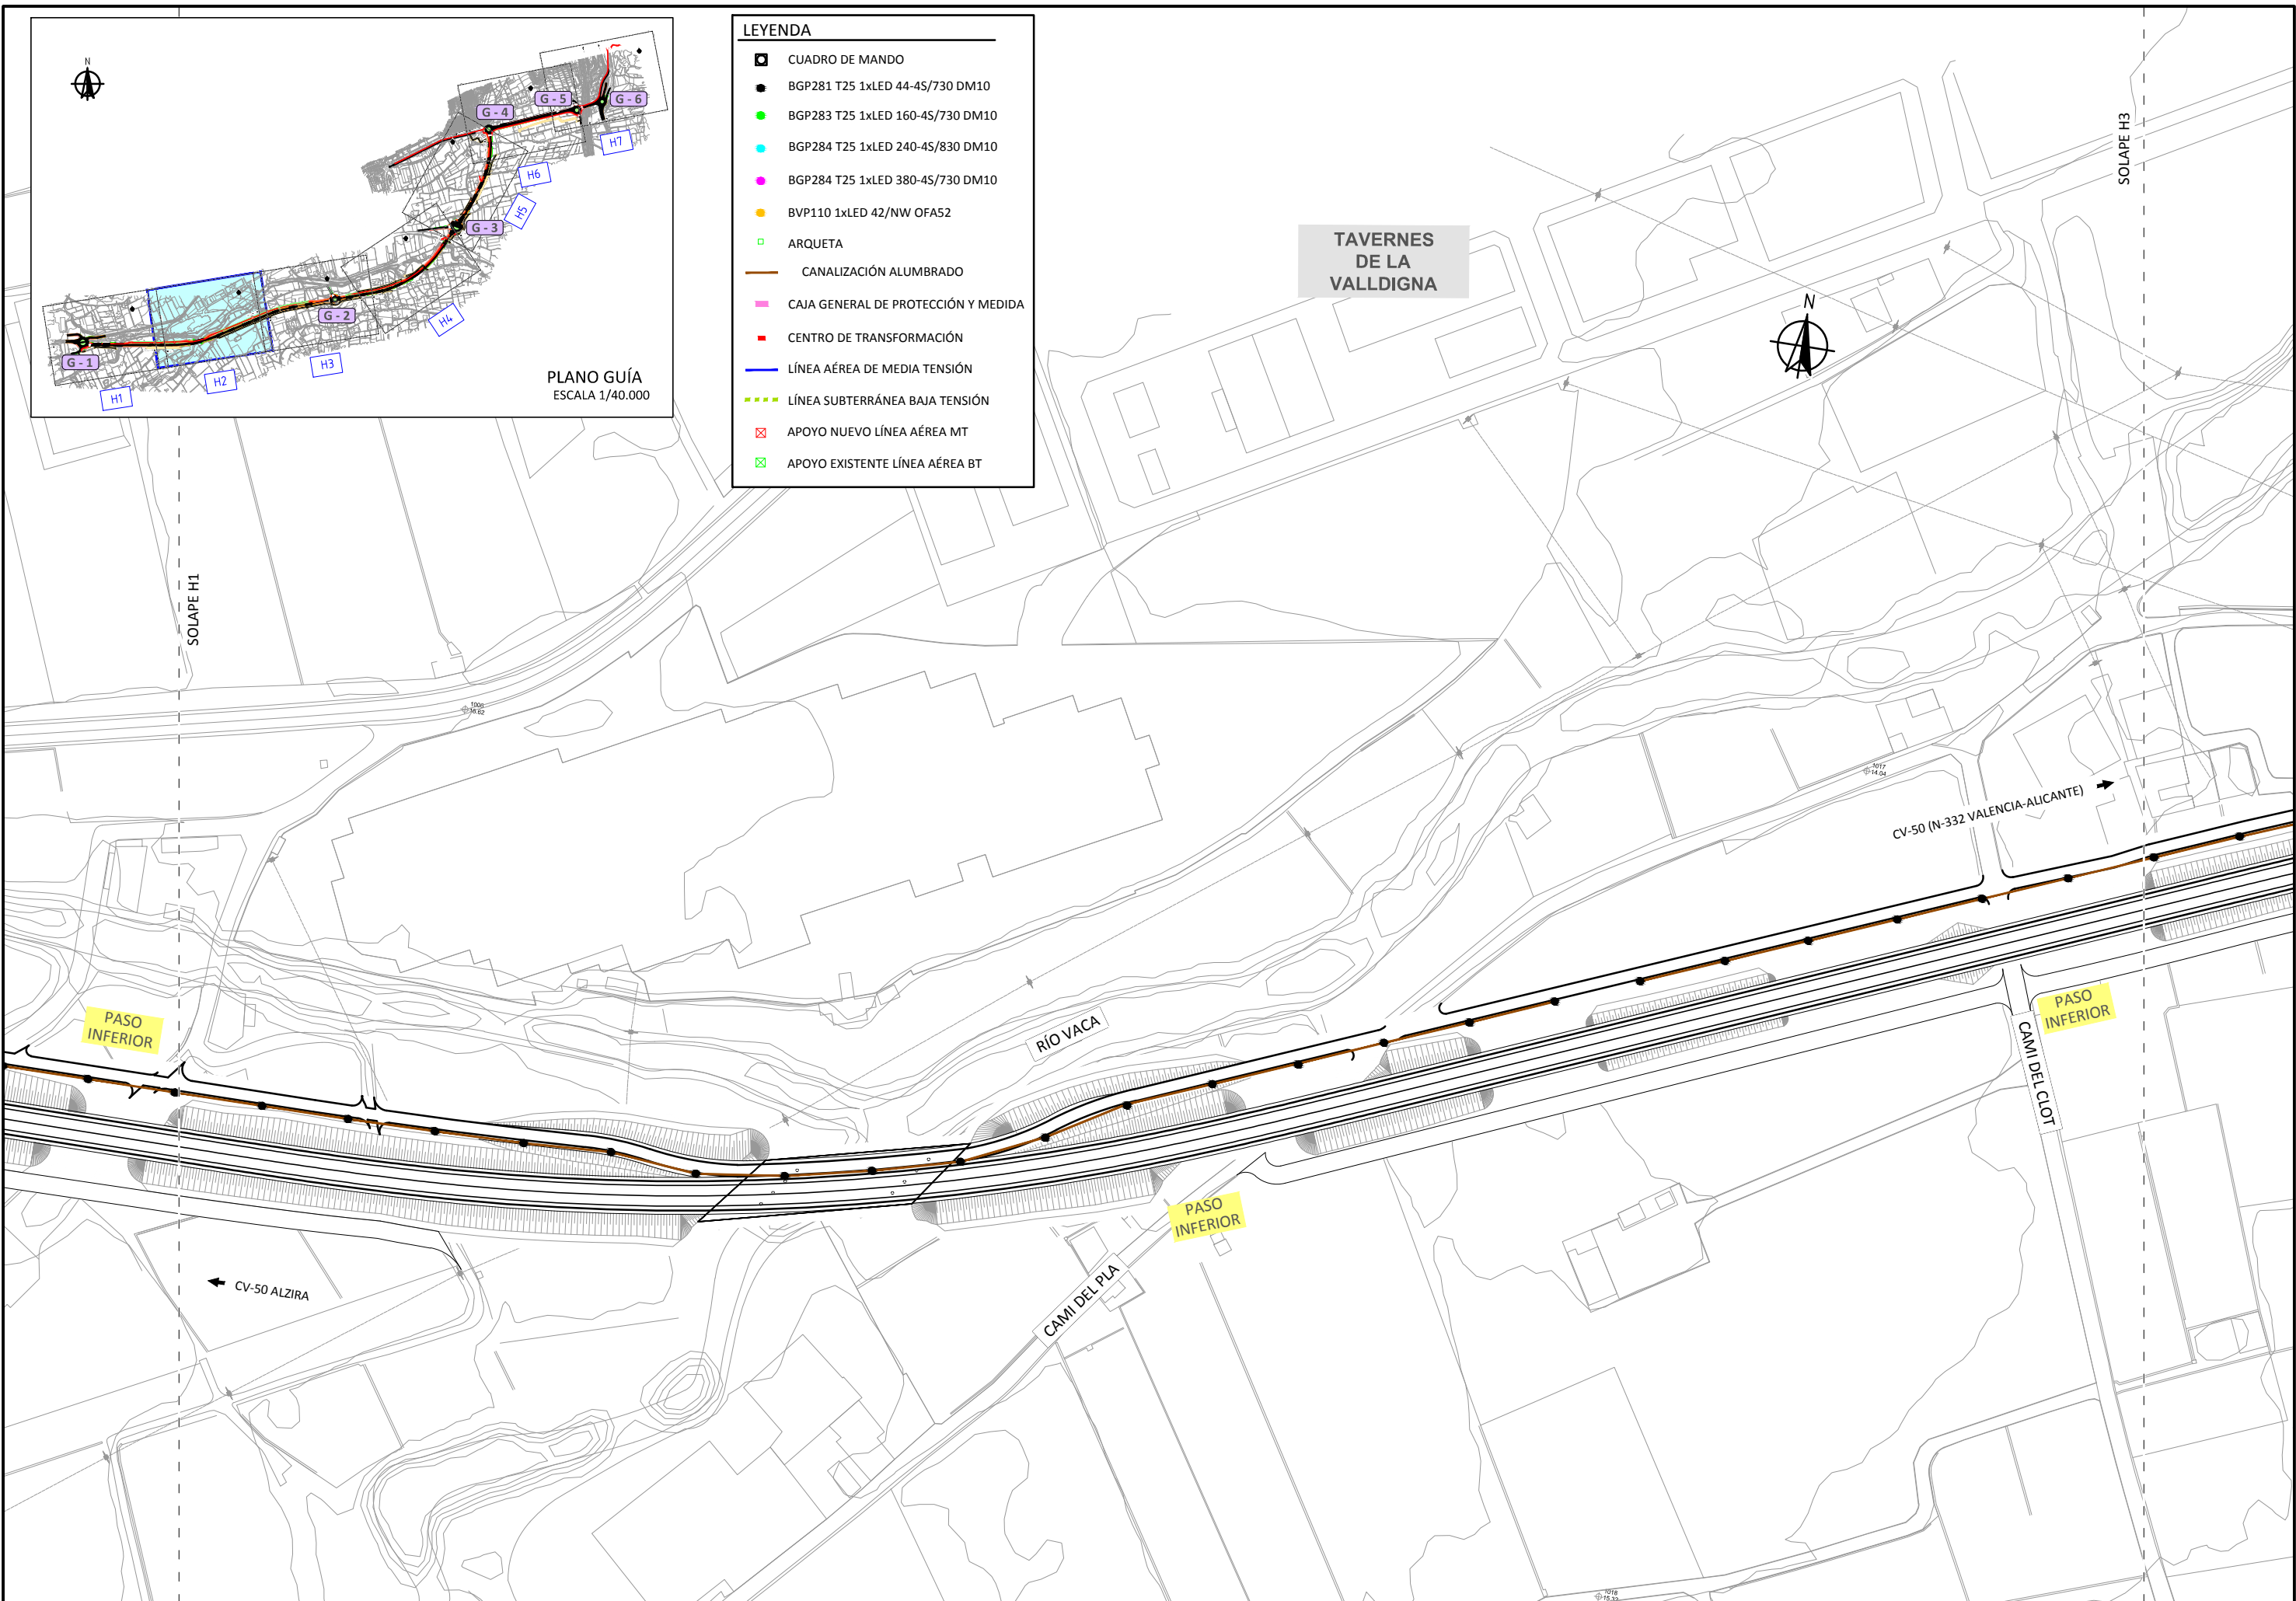


- LEYENDA**
- CUADRO DE MANDO
  - BGP281 T25 1xLED 44-45/730 DM10
  - BGP283 T25 1xLED 160-45/730 DM10
  - BGP284 T25 1xLED 240-45/830 DM10
  - BGP284 T25 1xLED 380-45/730 DM10
  - BVP110 1xLED 42/NW OFA52
  - ARQUETA
  - CANALIZACIÓN ALUMBRADO
  - CAJA GENERAL DE PROTECCIÓN Y MEDIDA
  - CENTRO DE TRANSFORMACIÓN
  - LÍNEA AÉREA DE MEDIA TENSIÓN
  - LÍNEA SUBTERRÁNEA BAJA TENSIÓN
  - ⊠ APOYO NUEVO LÍNEA AÉREA MT
  - ⊠ APOYO EXISTENTE LÍNEA AÉREA BT

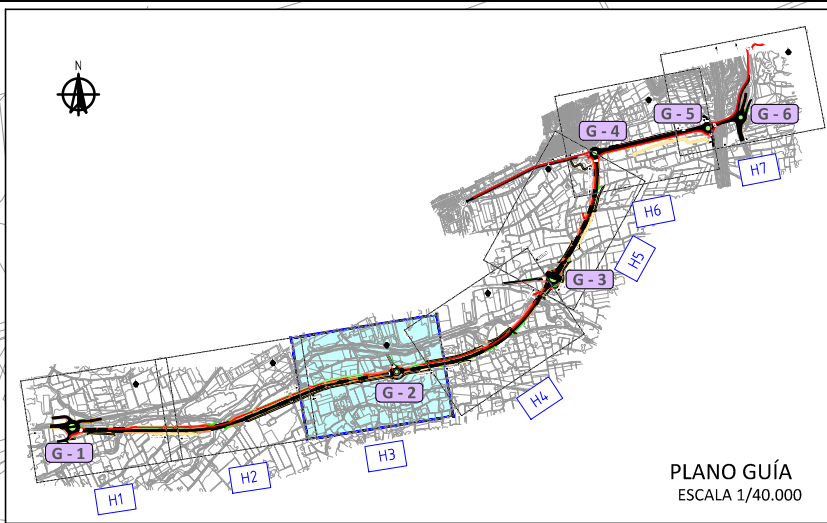



TAVERNES DE LA VALLDIGNA

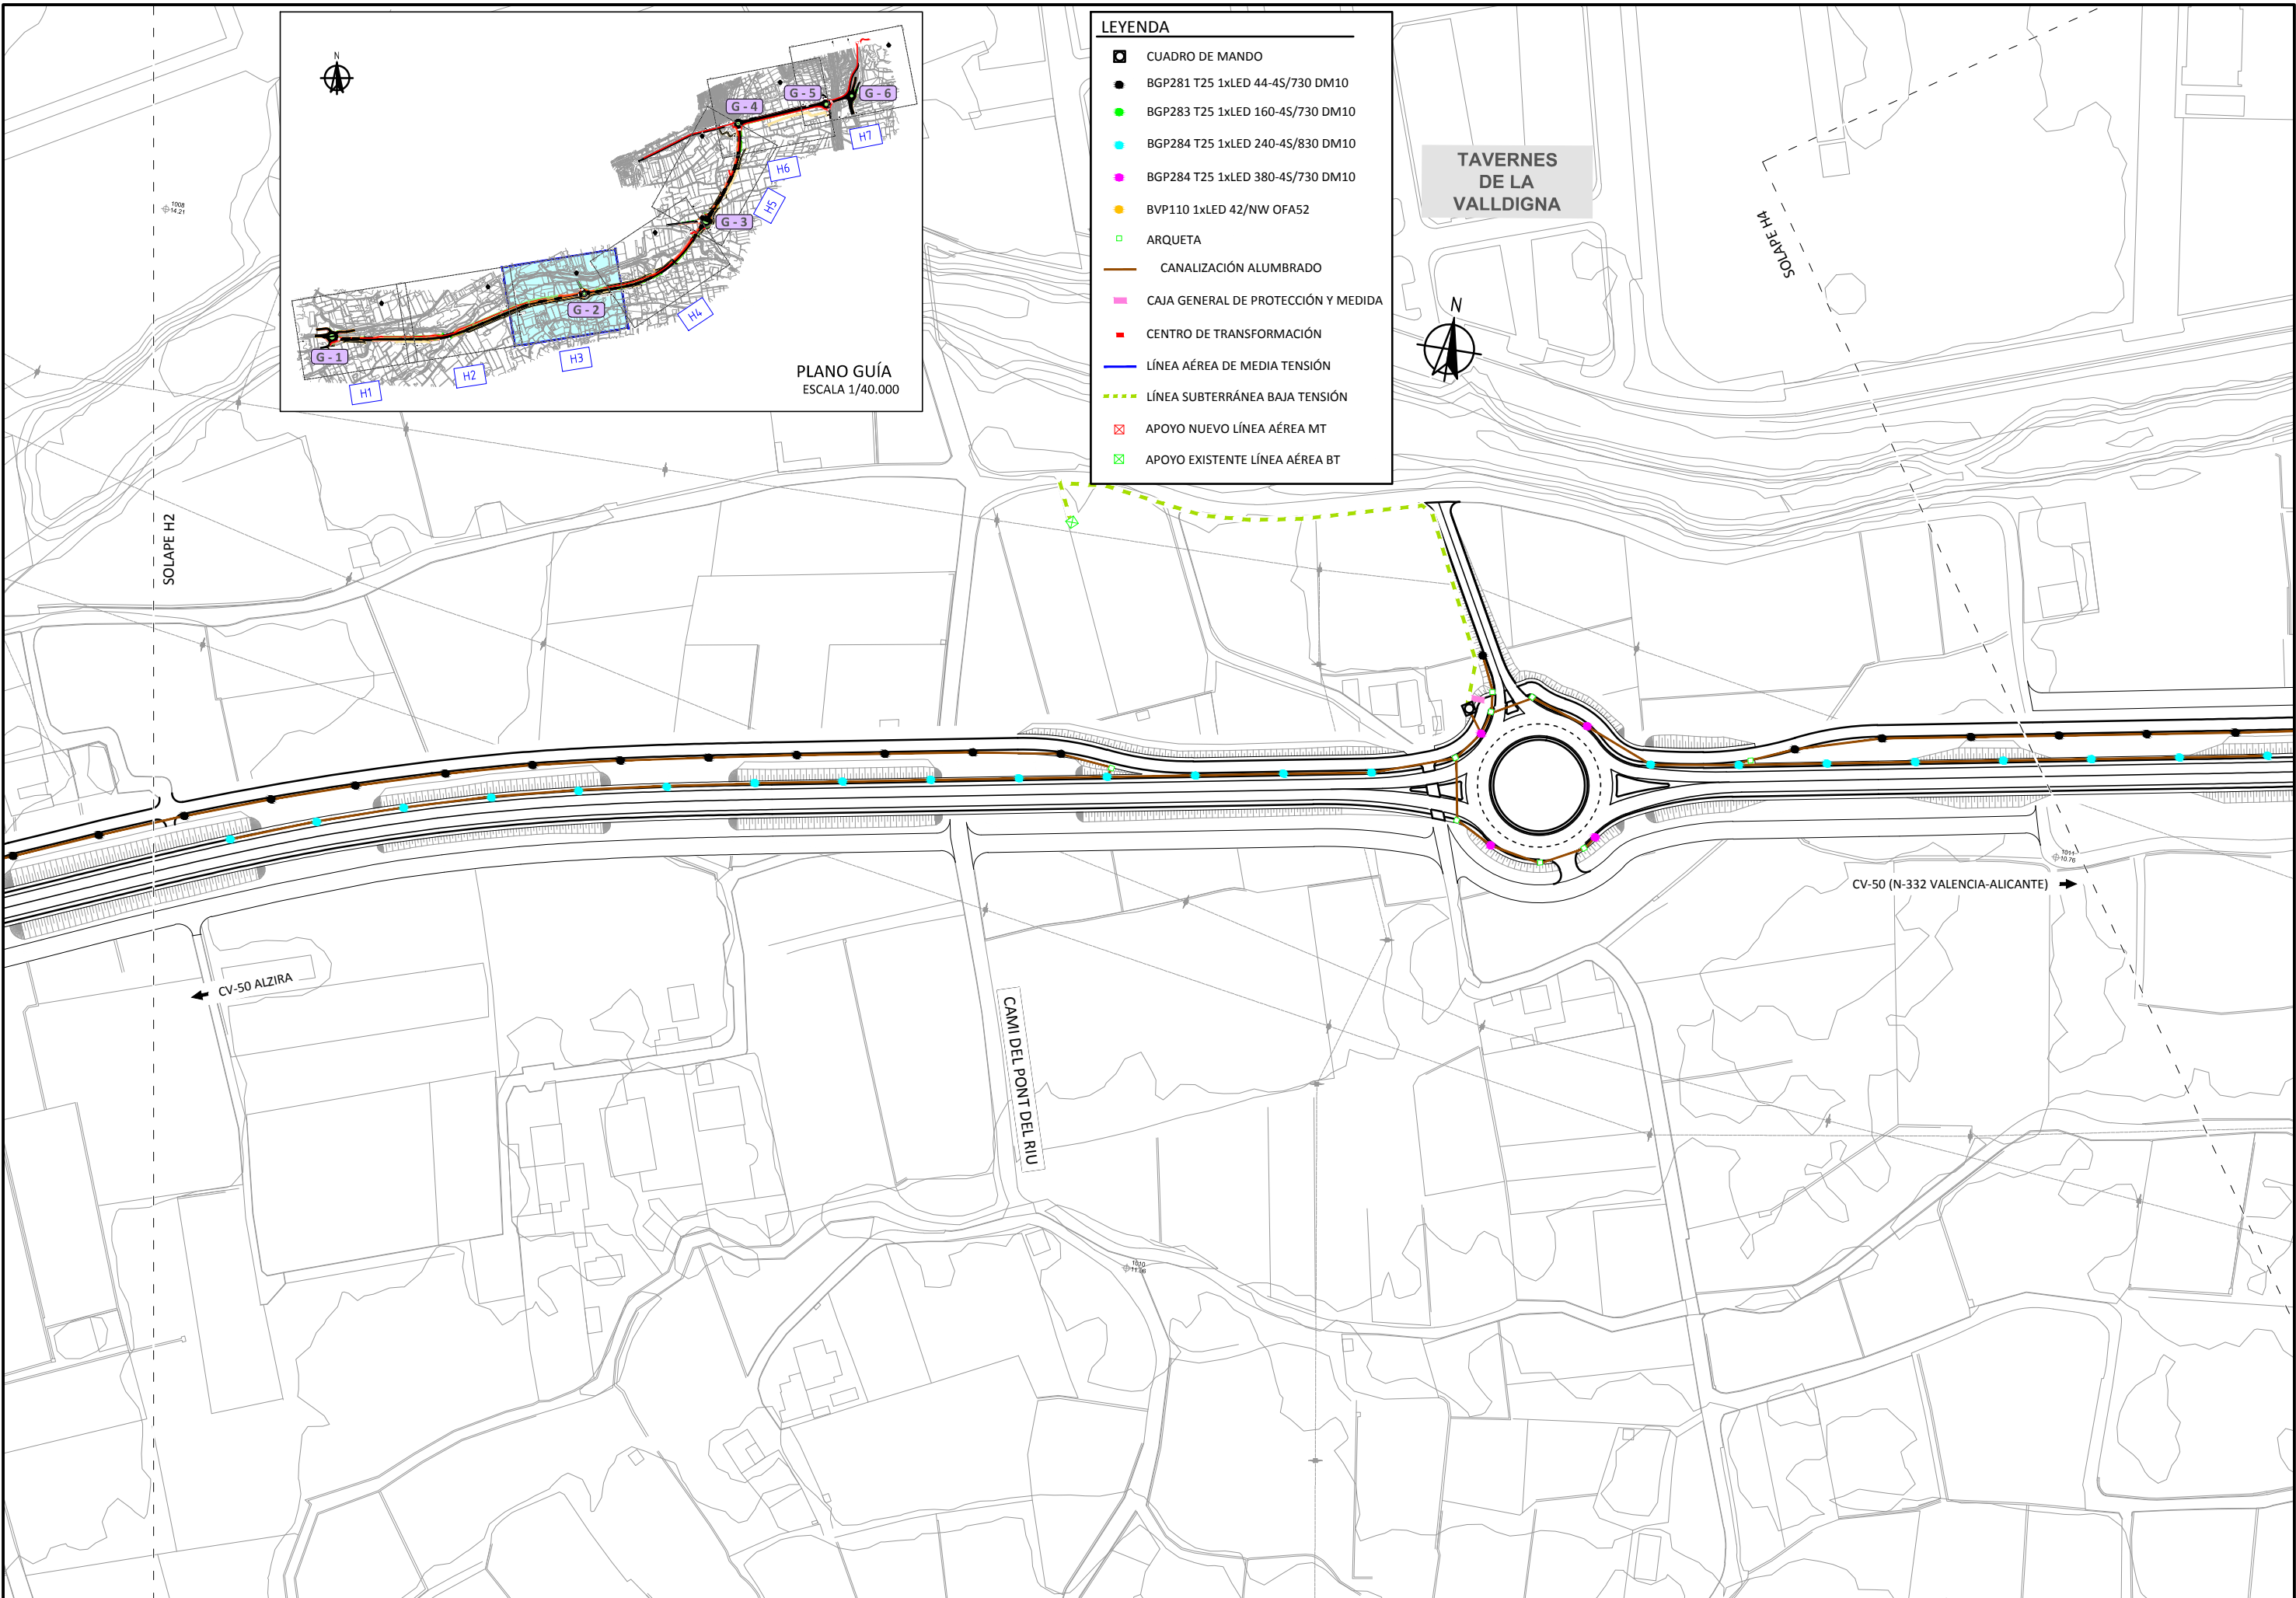

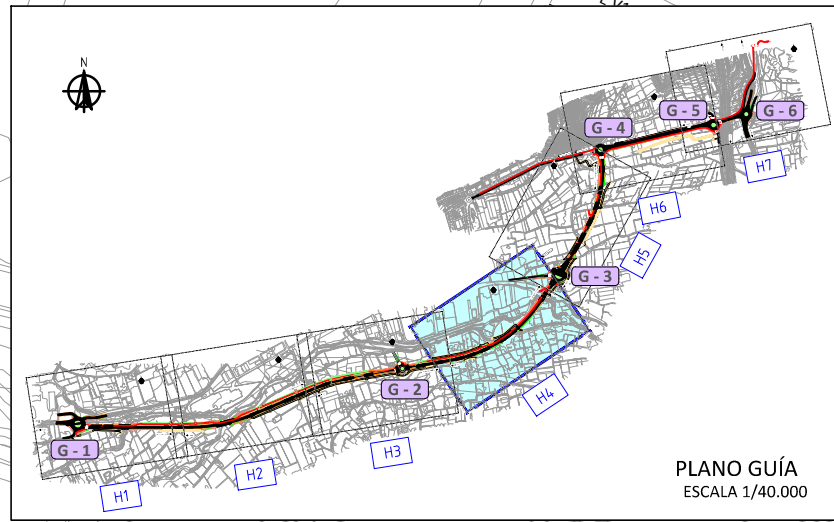



- LEYENDA**
- CUADRO DE MANDO
  - BGP281 T25 1xLED 44-45/730 DM10
  - BGP283 T25 1xLED 160-45/730 DM10
  - BGP284 T25 1xLED 240-45/830 DM10
  - BGP284 T25 1xLED 380-45/730 DM10
  - BVP110 1xLED 42/NW OFA52
  - ARQUETA
  - CANALIZACIÓN ALUMBRADO
  - CAJA GENERAL DE PROTECCIÓN Y MEDIDA
  - CENTRO DE TRANSFORMACIÓN
  - LÍNEA AÉREA DE MEDIA TENSIÓN
  - LÍNEA SUBTERRÁNEA BAJA TENSIÓN
  - ⊠ APOYO NUEVO LÍNEA AÉREA MT
  - ⊠ APOYO EXISTENTE LÍNEA AÉREA BT

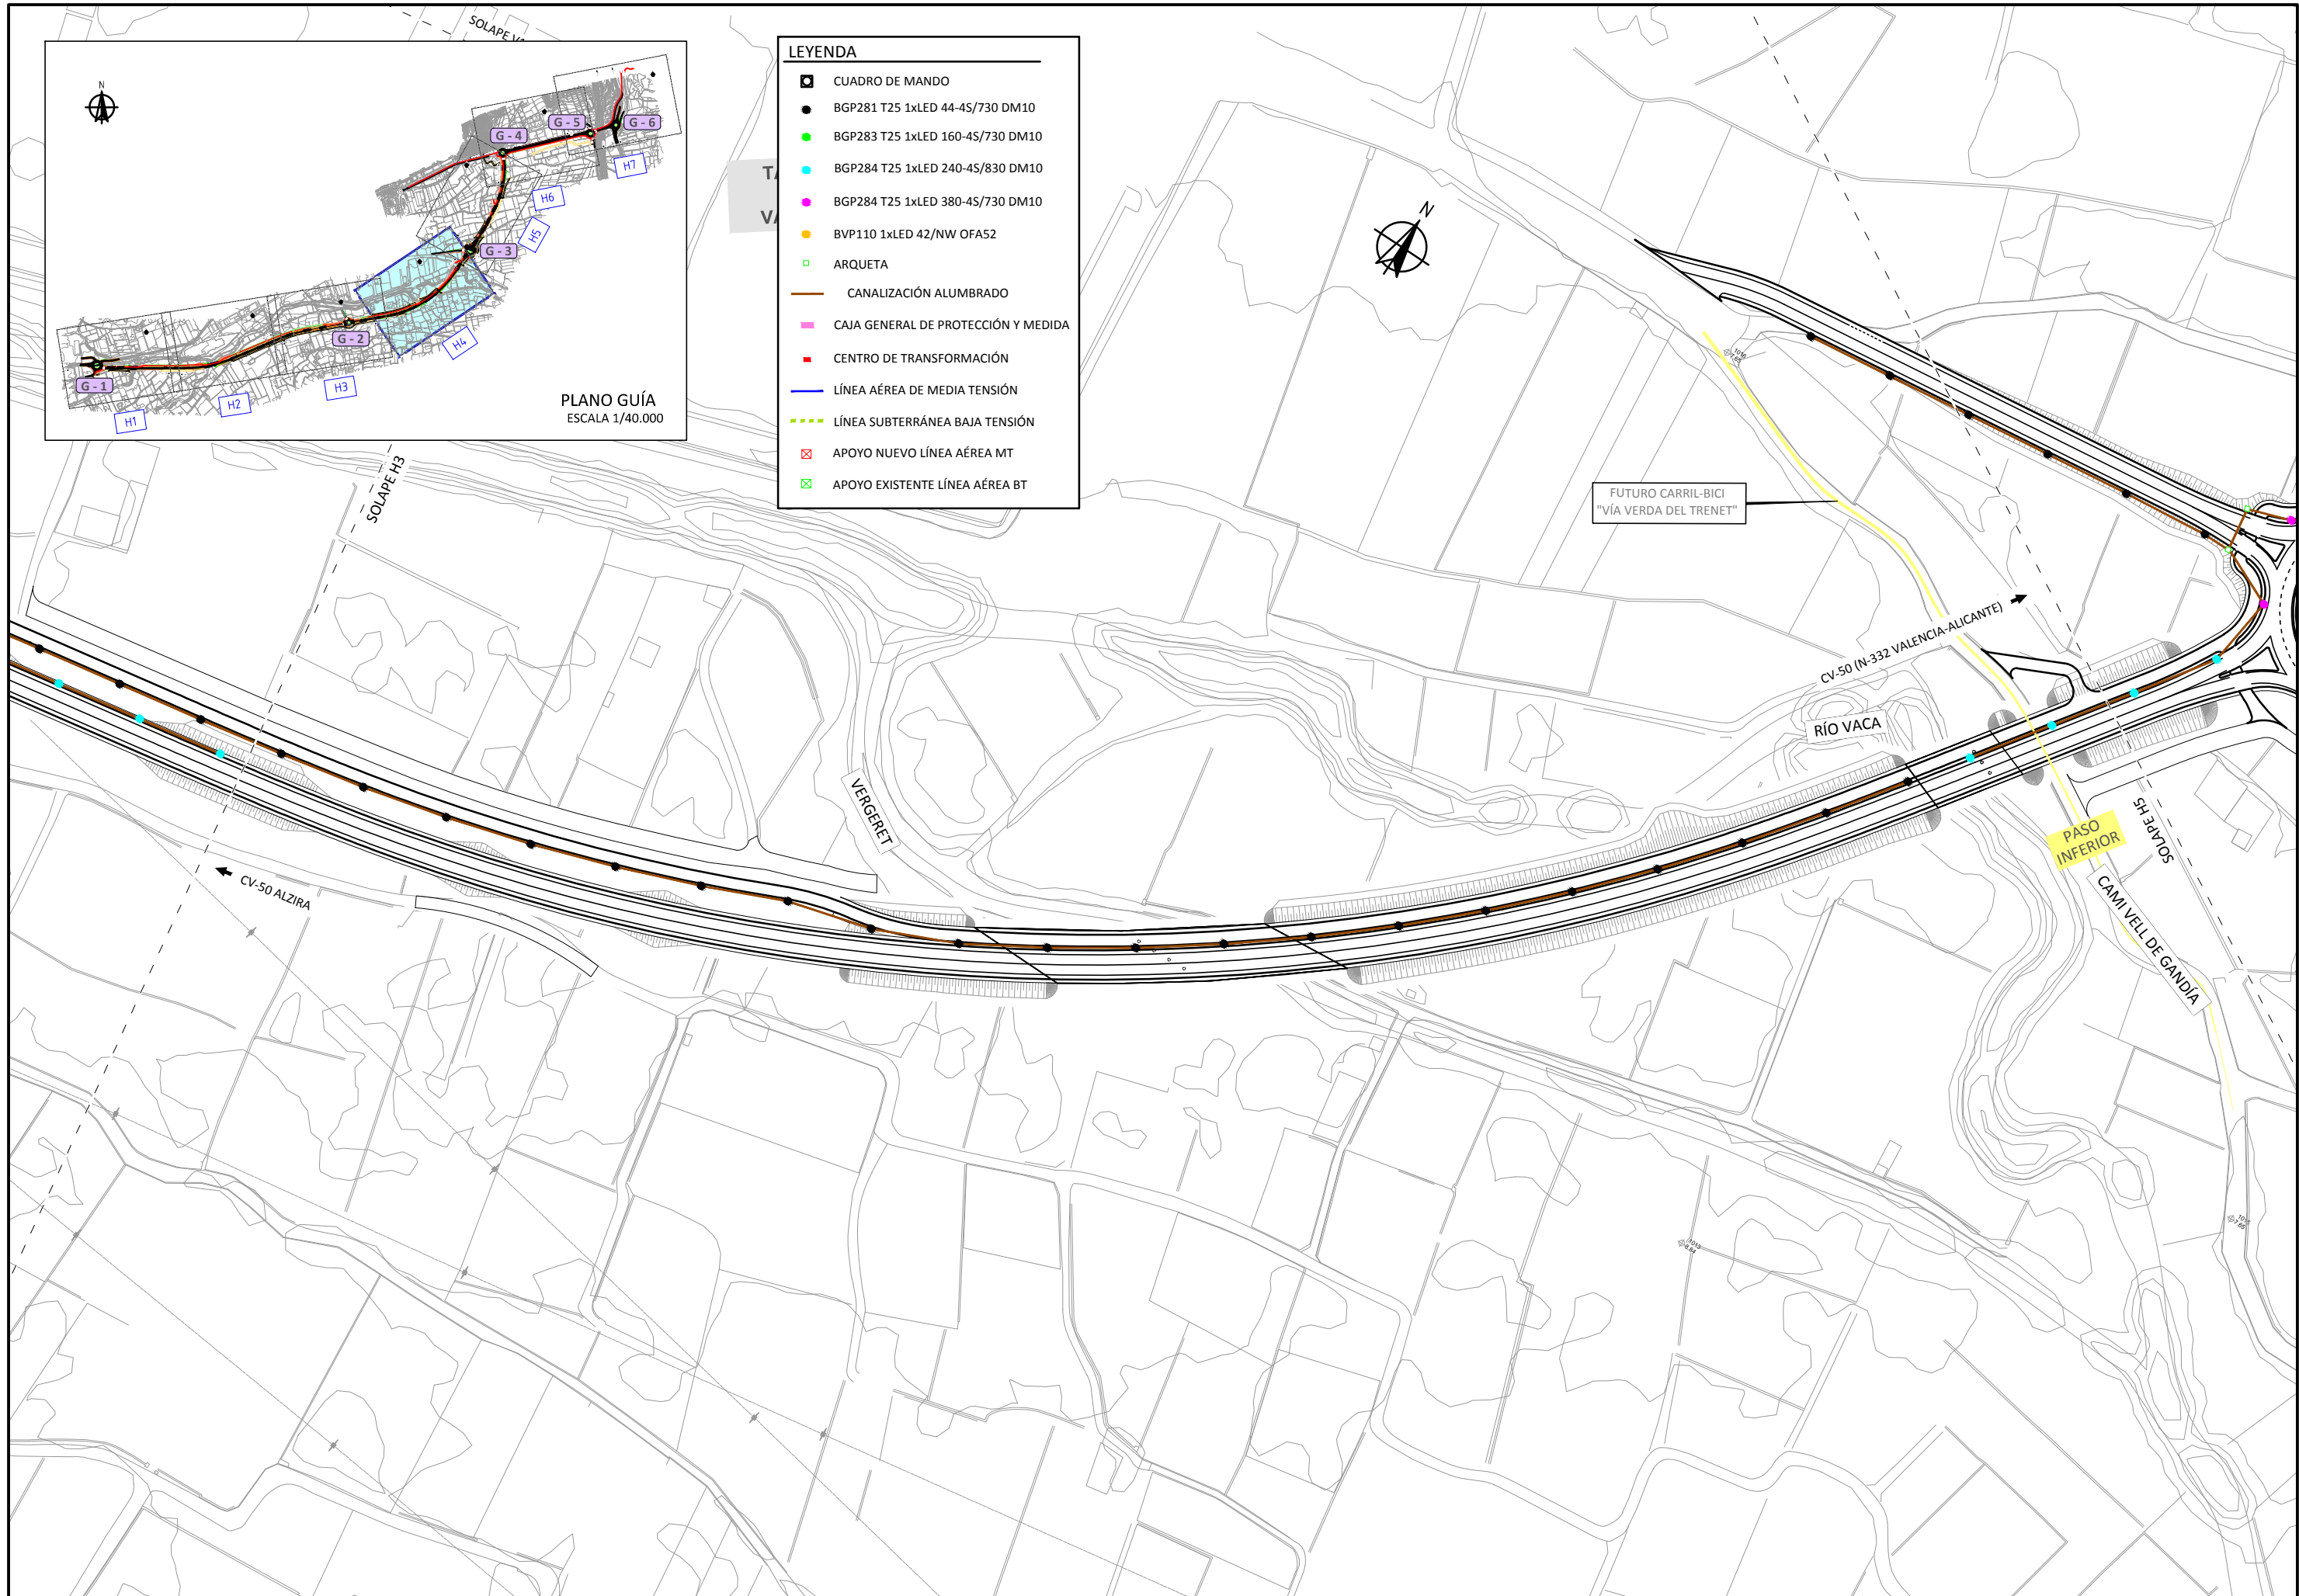

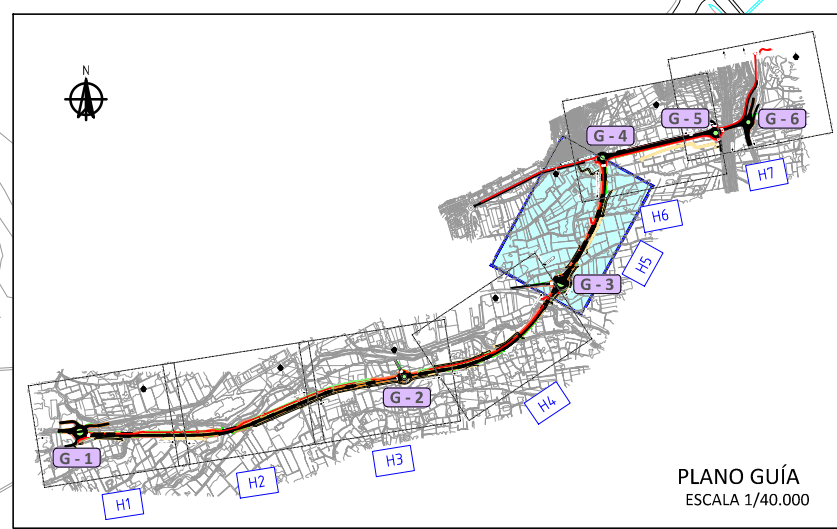




- LEYENDA**
- CUADRO DE MANDO
  - BGP281 T25 1xLED 44-4S/730 DM10
  - BGP283 T25 1xLED 160-4S/730 DM10
  - BGP284 T25 1xLED 240-4S/830 DM10
  - BGP284 T25 1xLED 380-4S/730 DM10
  - BVP110 1xLED 42/NW OFA52
  - ARQUETA
  - CANALIZACIÓN ALUMBRADO
  - CAJA GENERAL DE PROTECCIÓN Y MEDIDA
  - CENTRO DE TRANSFORMACIÓN
  - LÍNEA AÉREA DE MEDIA TENSIÓN
  - LÍNEA SUBTERRÁNEA BAJA TENSIÓN
  - ⊠ APOYO NUEVO LÍNEA AÉREA MT
  - ⊠ APOYO EXISTENTE LÍNEA AÉREA BT

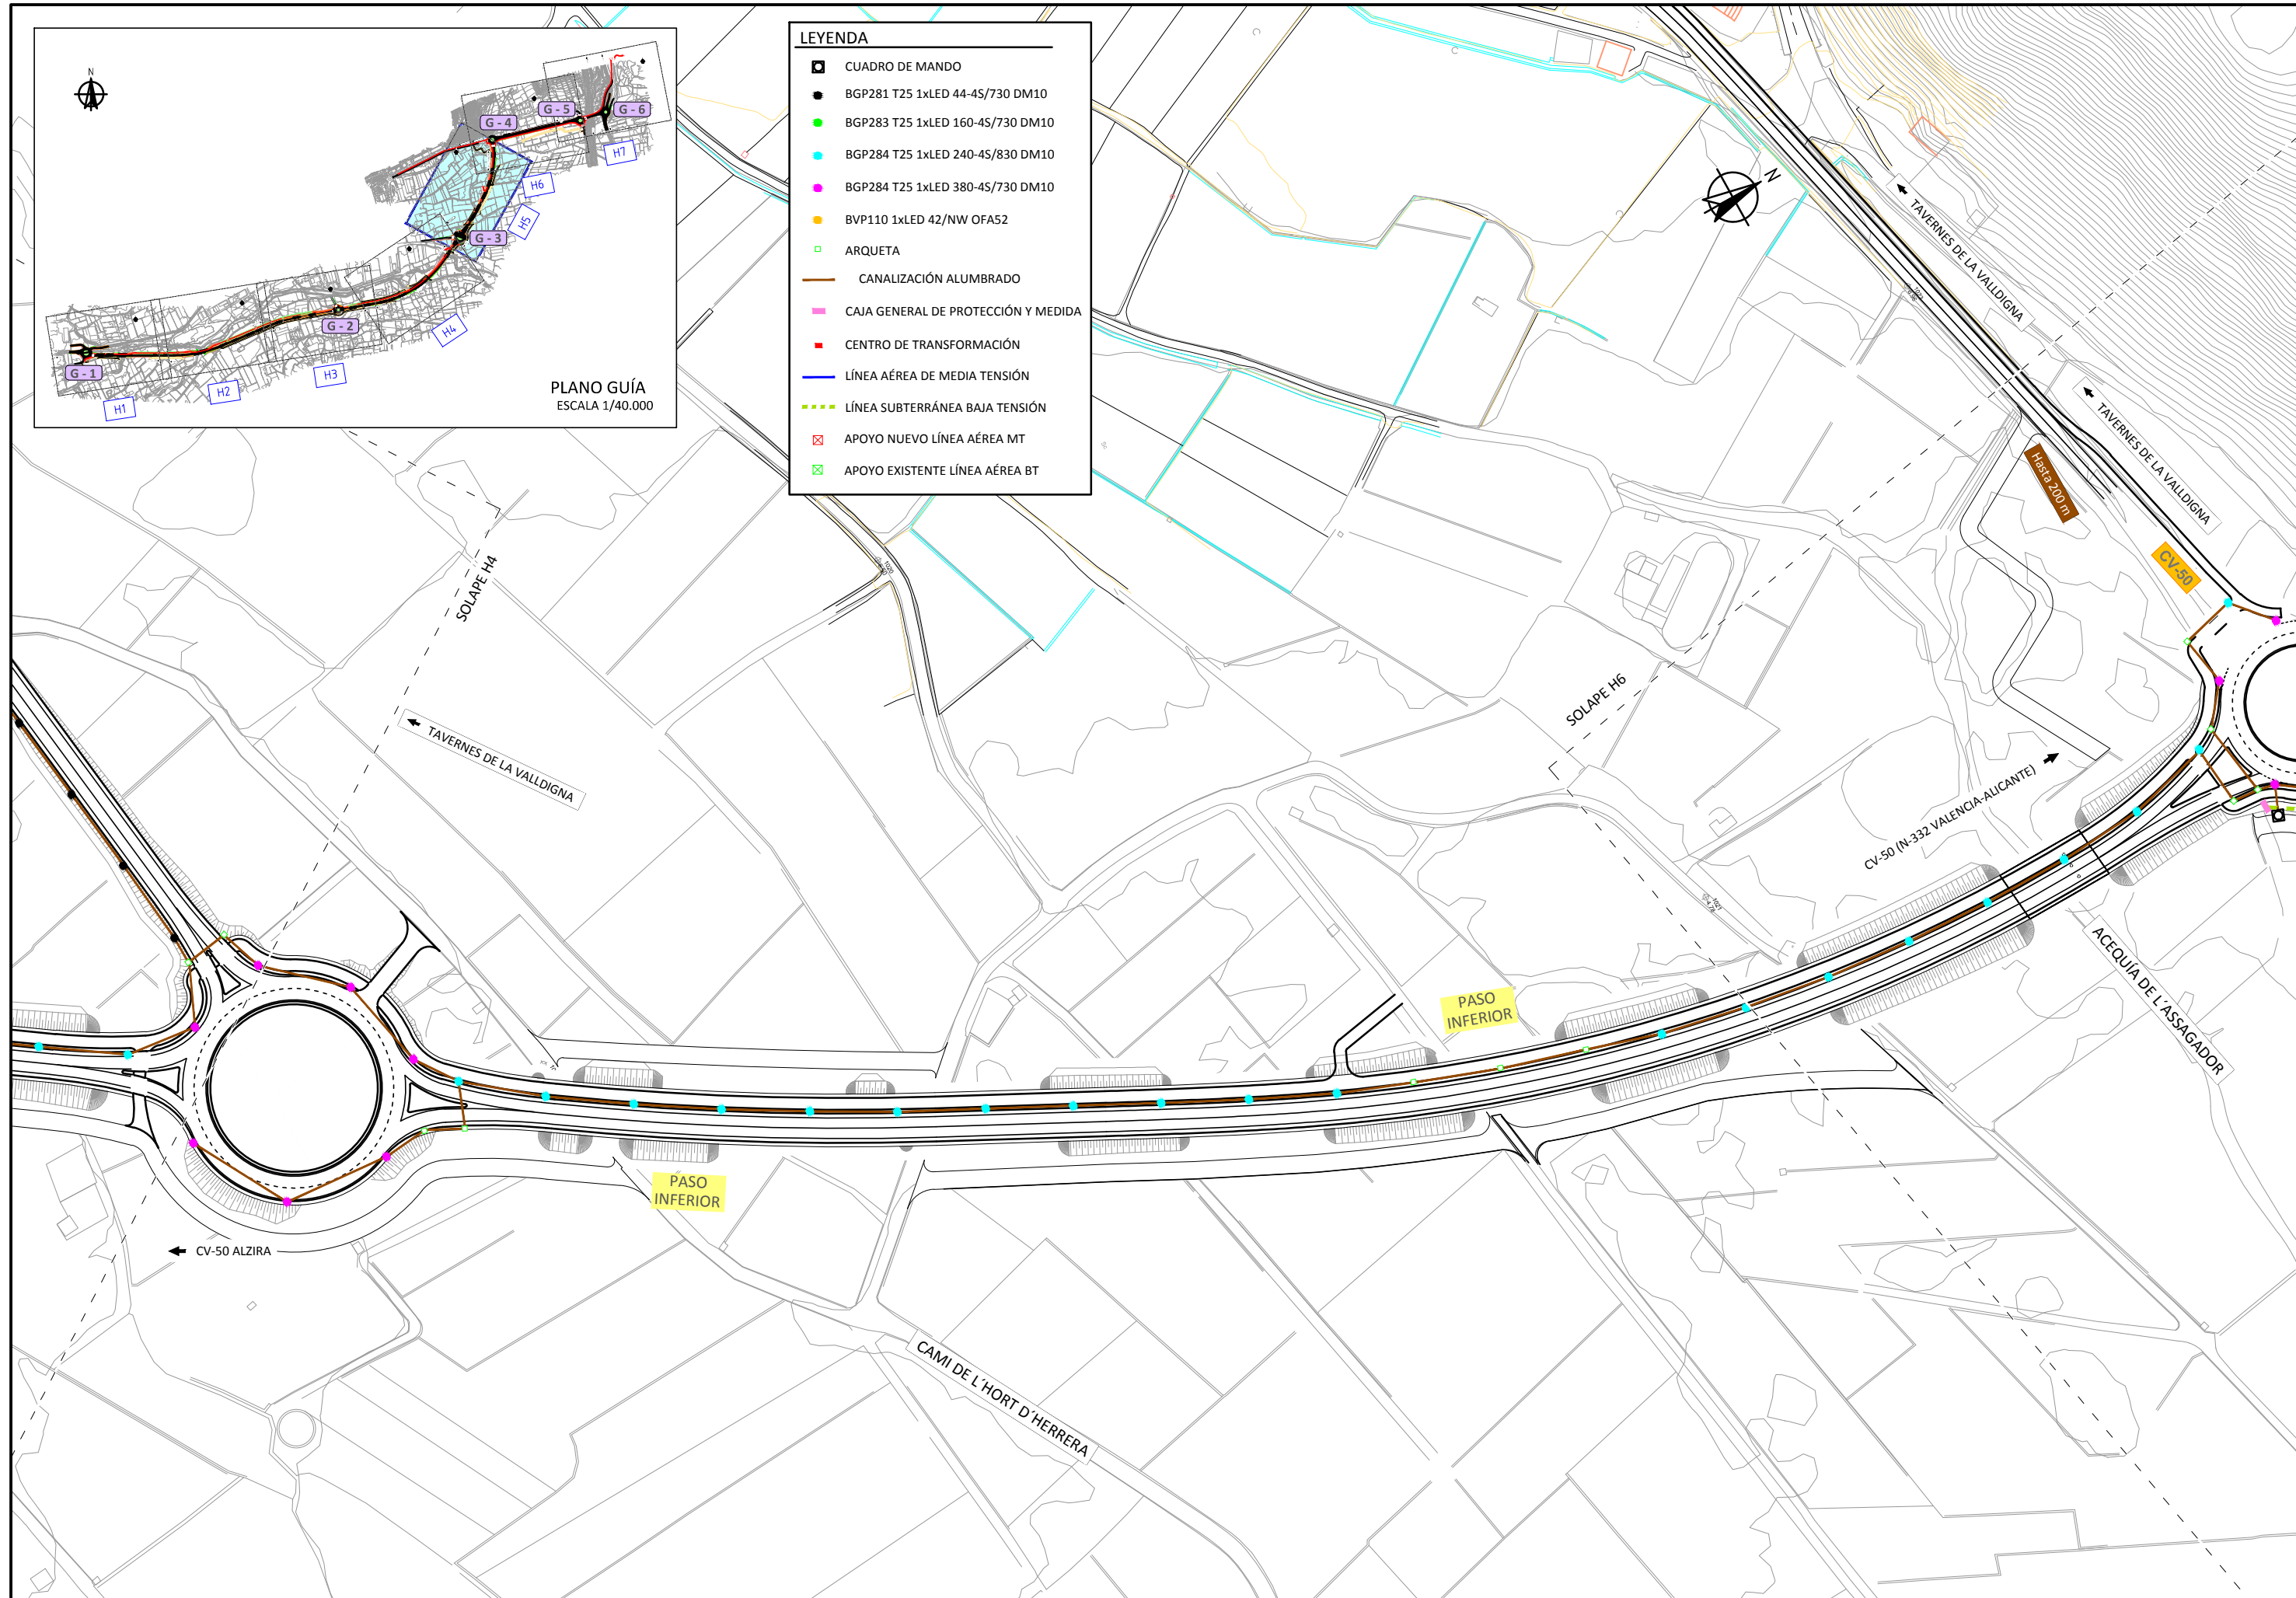

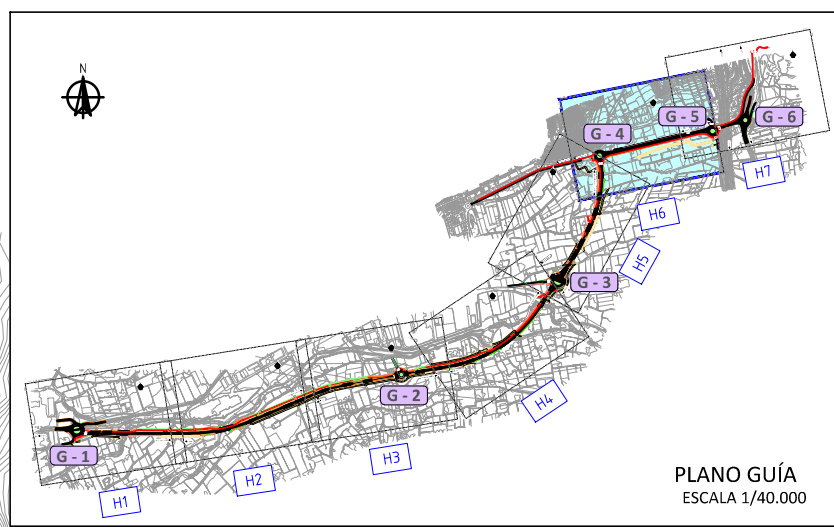

- LEYENDA**
- CUADRO DE MANDO
  - BGP281 T25 1xLED 44-4S/730 DM10
  - BGP283 T25 1xLED 160-4S/730 DM10
  - BGP284 T25 1xLED 240-4S/830 DM10
  - BGP284 T25 1xLED 380-4S/730 DM10
  - BVP110 1xLED 42/NW OFA52
  - ARQUETA
  - CANALIZACIÓN ALUMBRADO
  - CAJA GENERAL DE PROTECCIÓN Y MEDIDA
  - CENTRO DE TRANSFORMACIÓN
  - LÍNEA AÉREA DE MEDIA TENSIÓN
  - LÍNEA SUBTERRÁNEA BAJA TENSIÓN
  - ⊠ APOYO NUEVO LÍNEA AÉREA MT
  - ⊠ APOYO EXISTENTE LÍNEA AÉREA BT

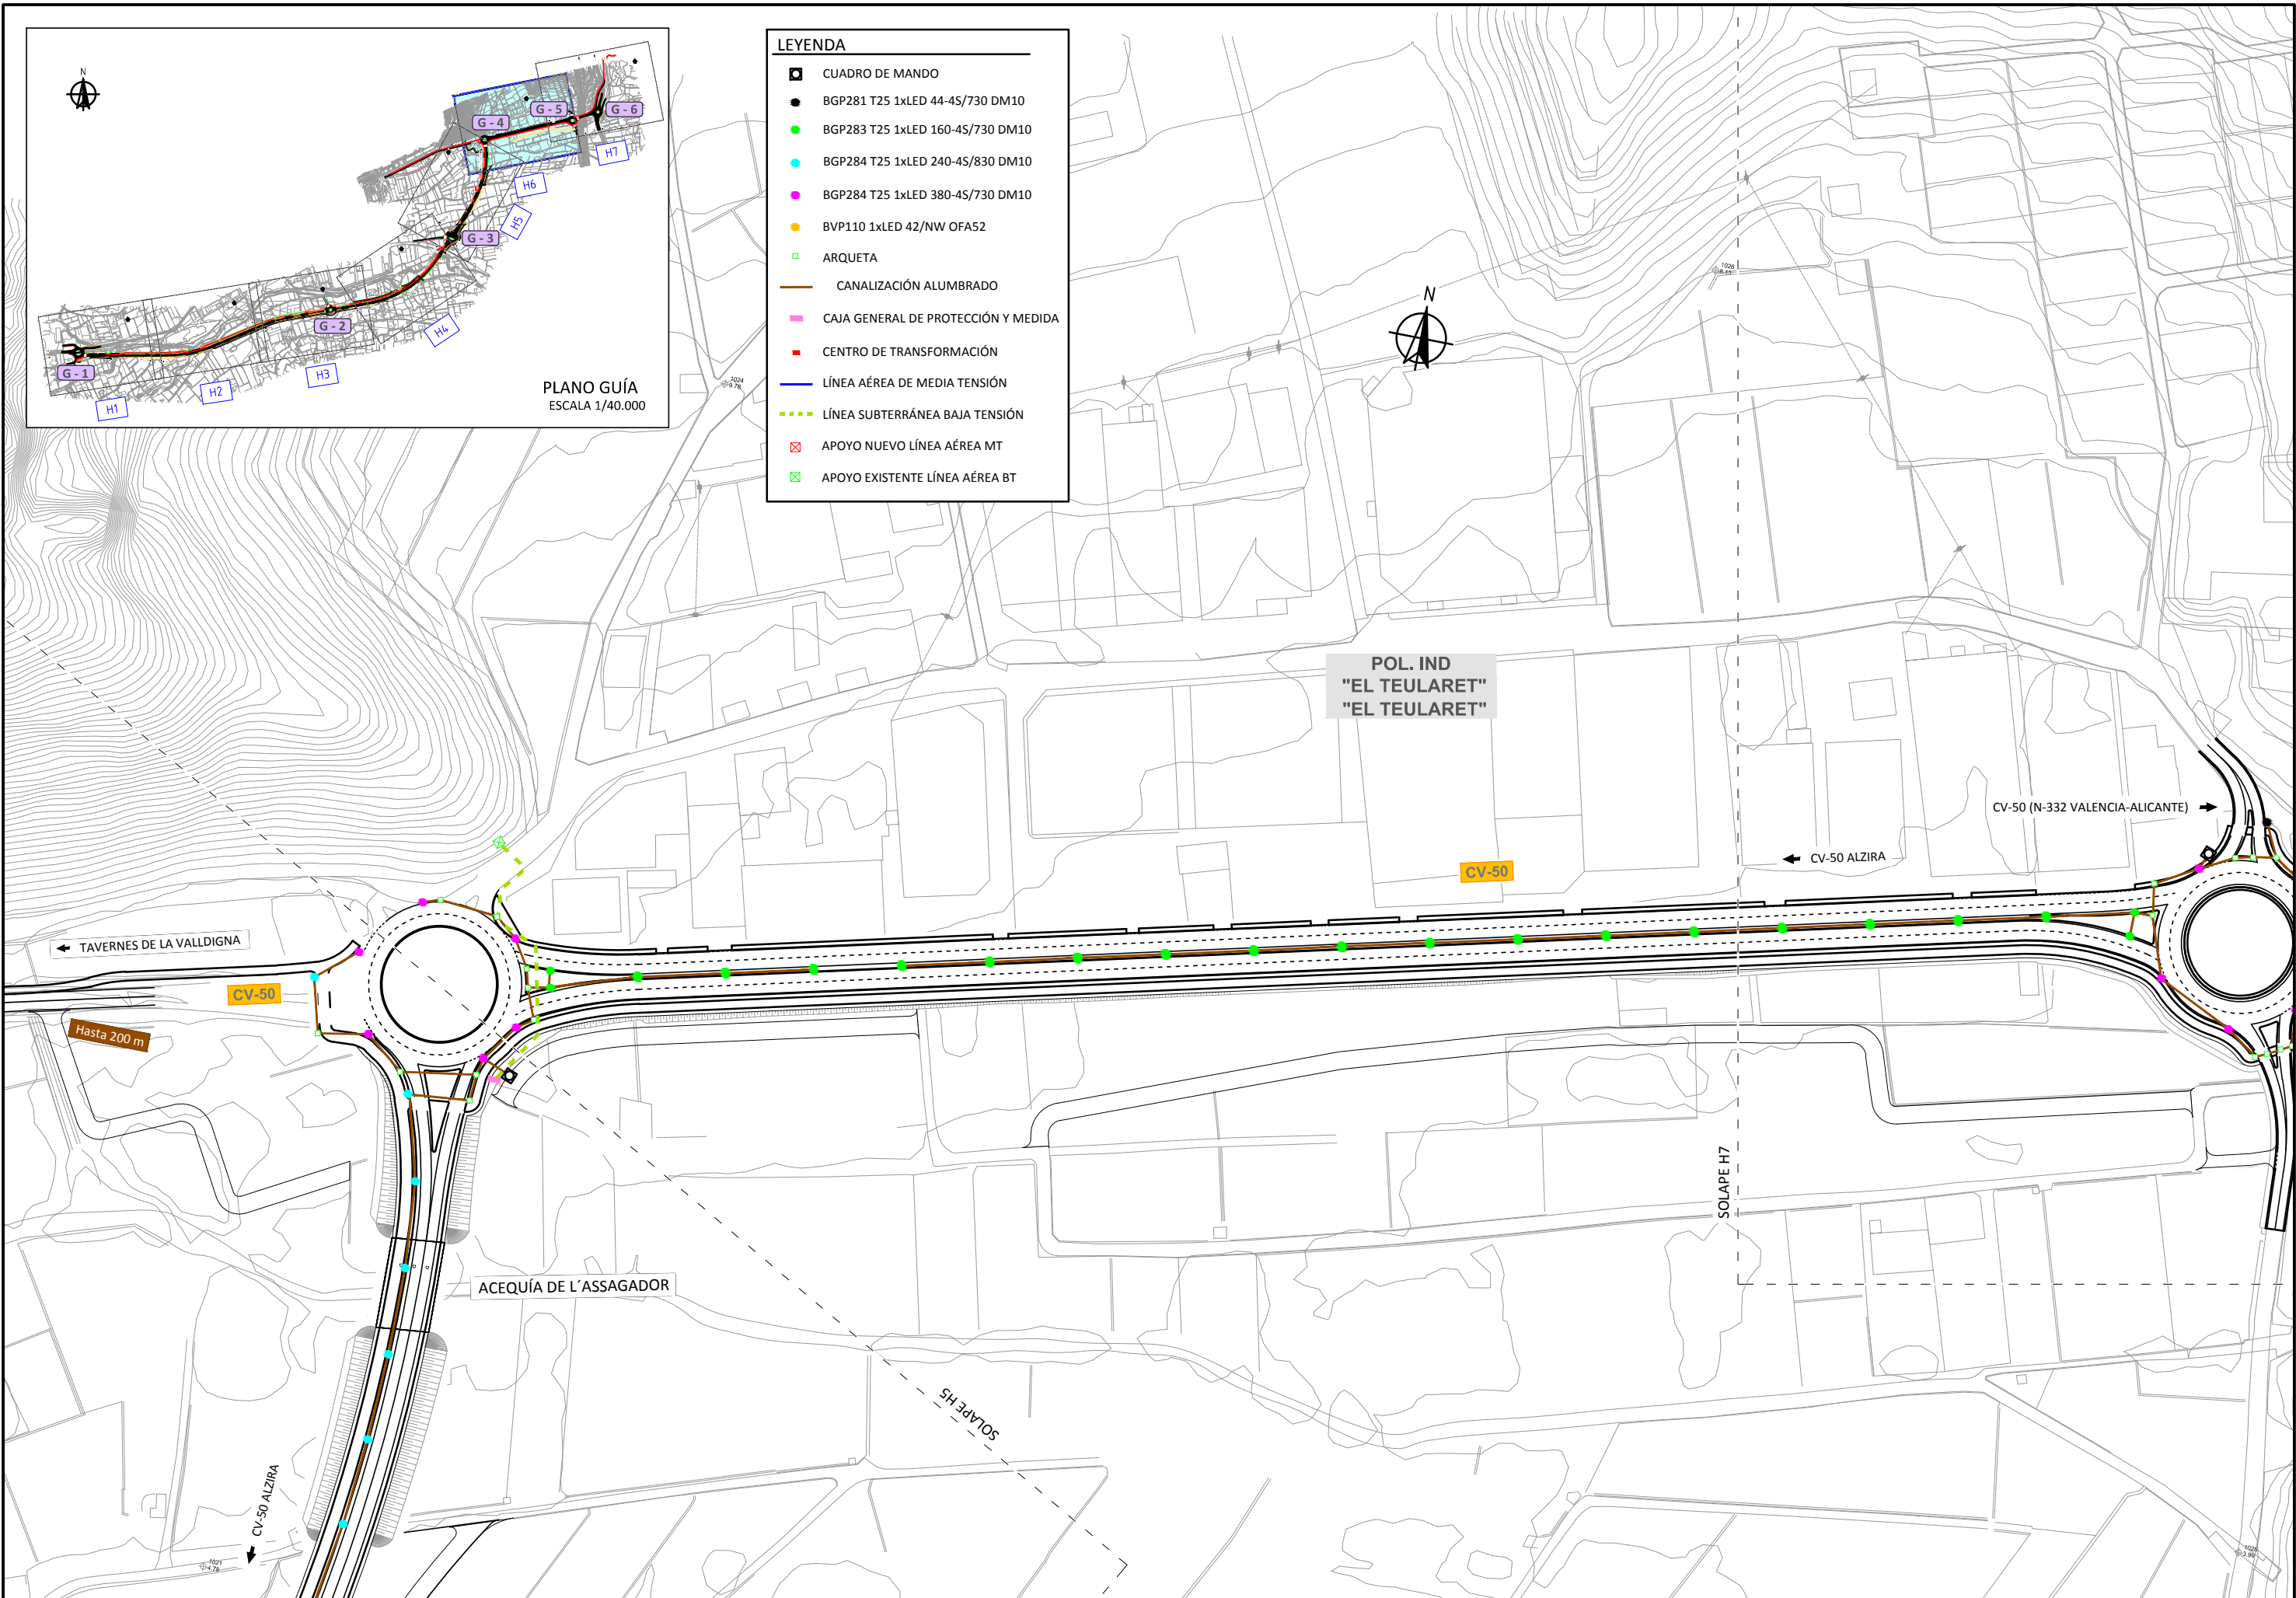

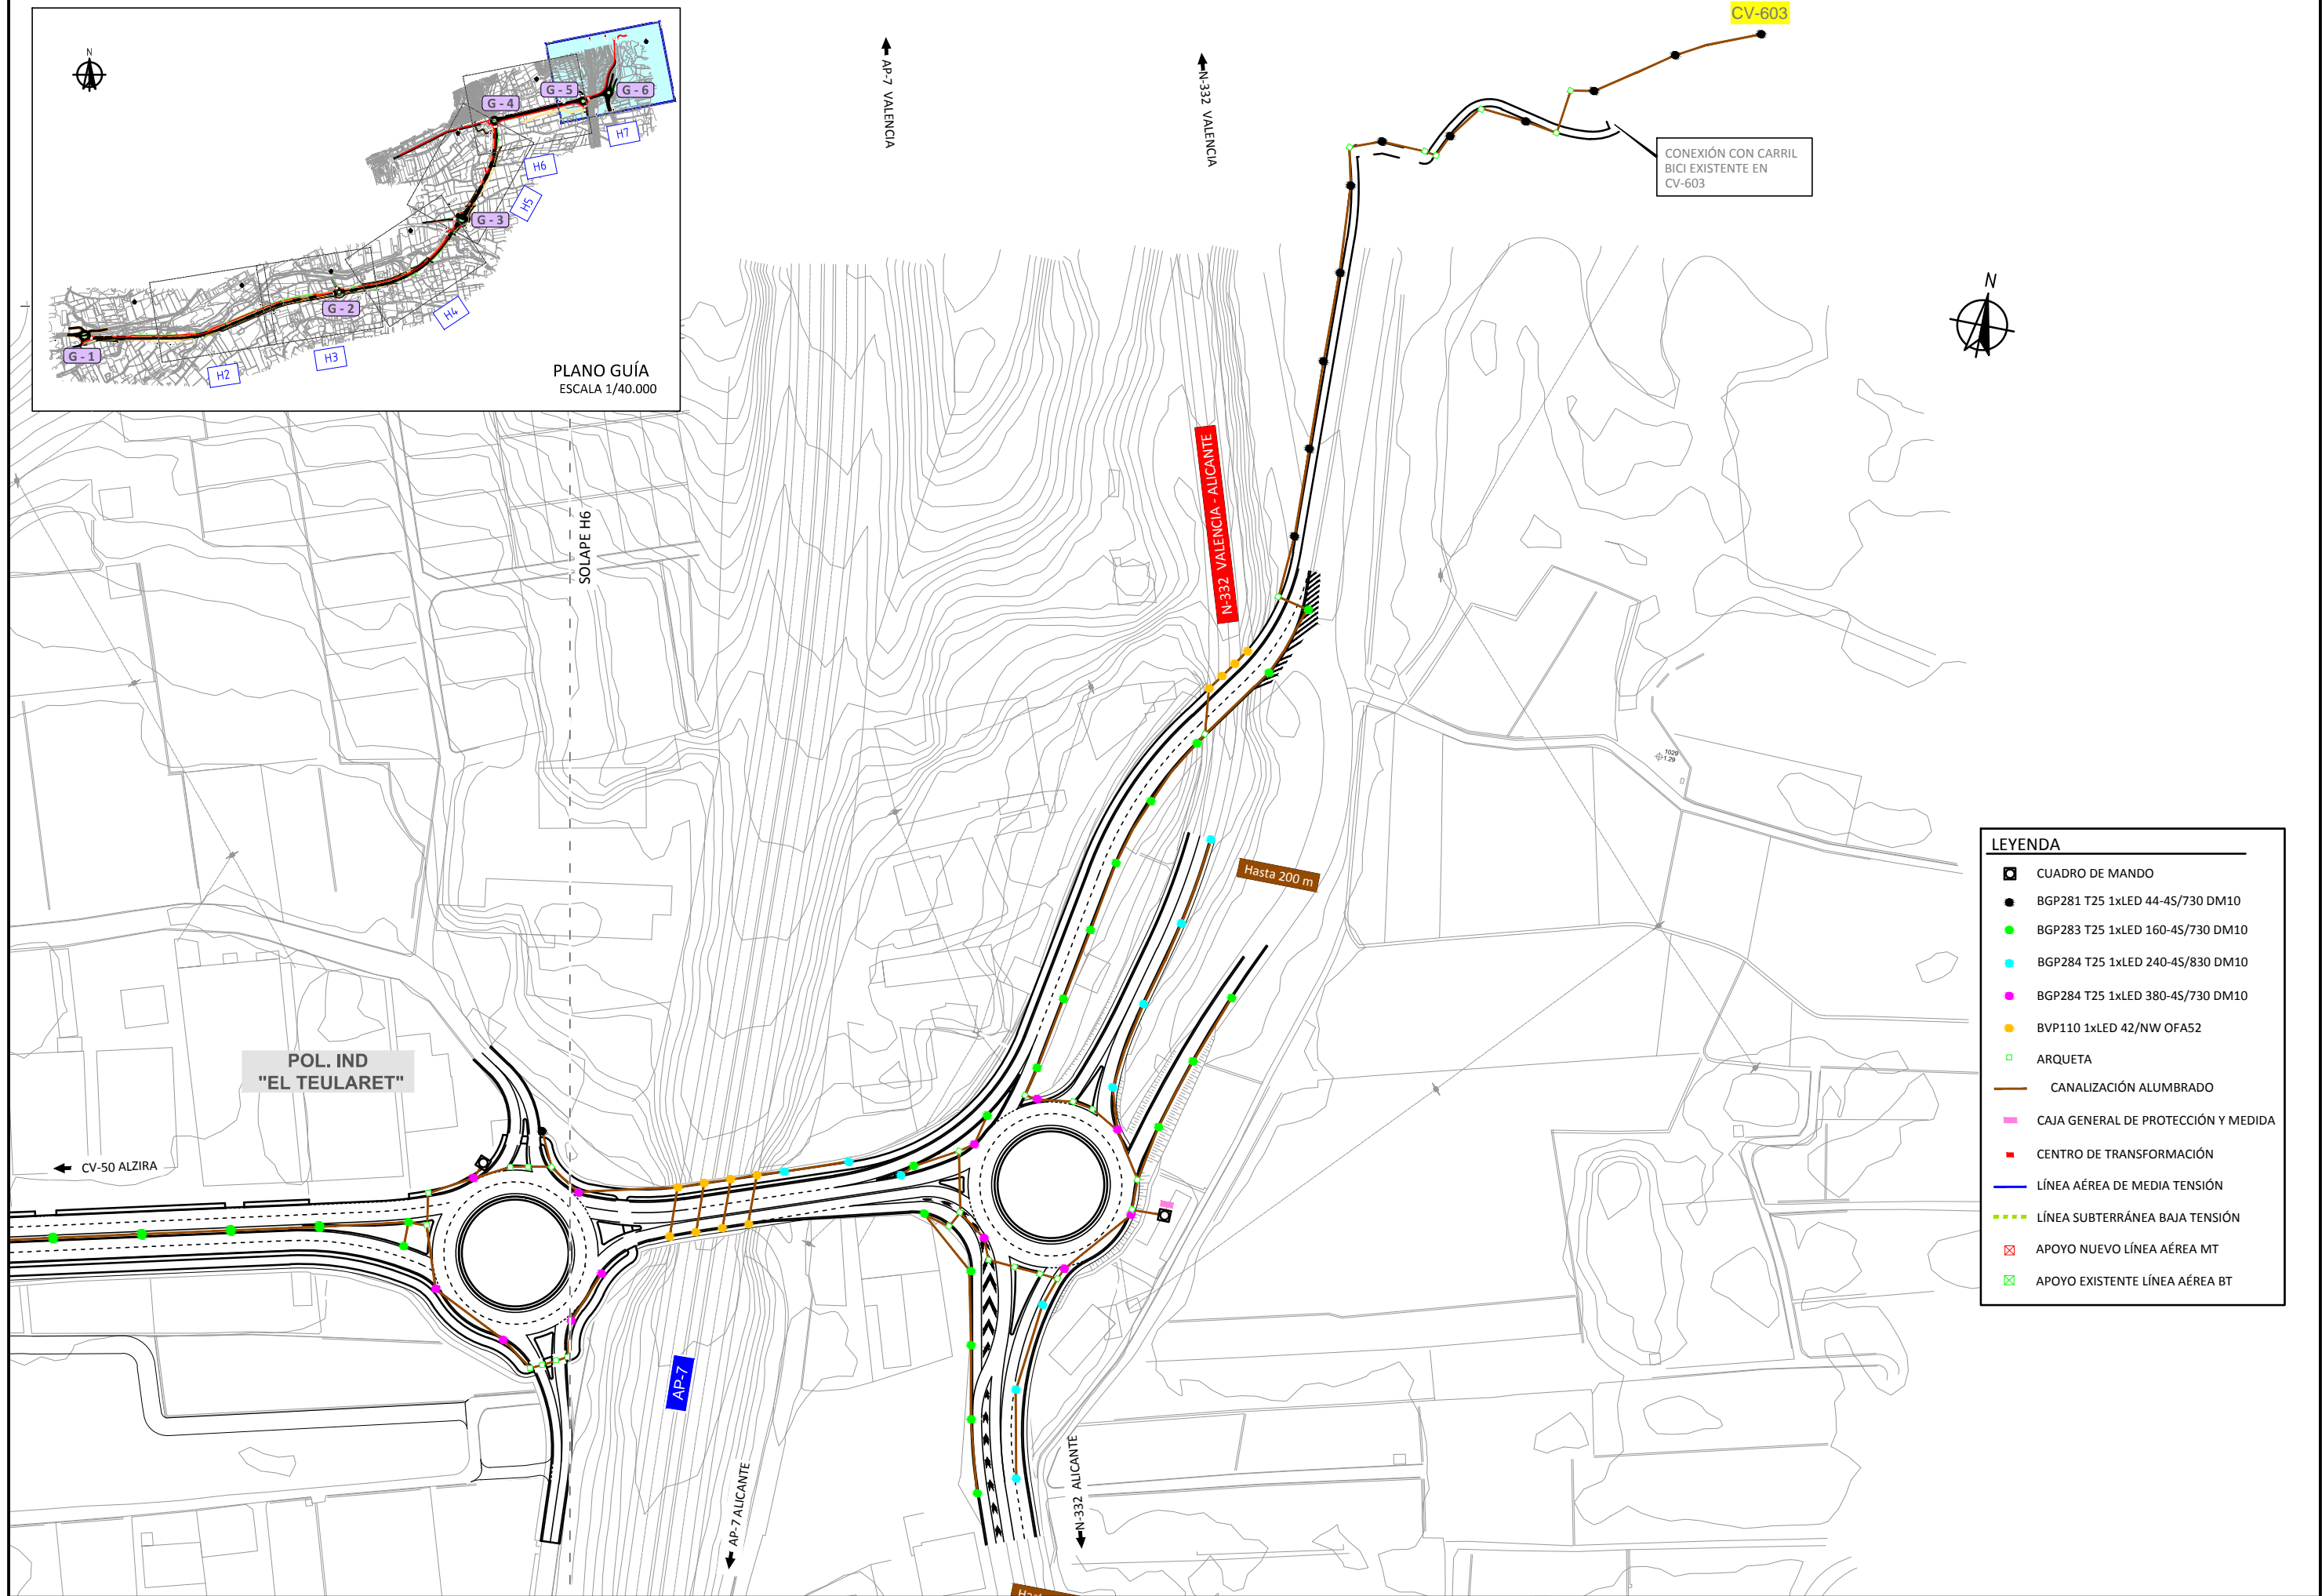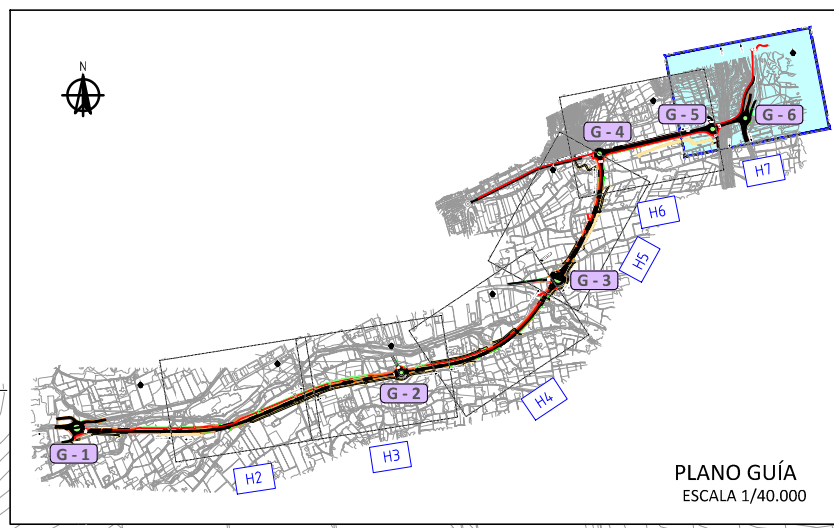

**LEYENDA**

- ☐ CUADRO DE MANDO
- BGP281 T25 1xLED 44-4S/730 DM10
- BGP283 T25 1xLED 160-4S/730 DM10
- BGP284 T25 1xLED 240-4S/830 DM10
- BGP284 T25 1xLED 380-4S/730 DM10
- BVP110 1xLED 42/NW OFA52
- ARQUETA
- CANALIZACIÓN ALUMBRADO
- CAJA GENERAL DE PROTECCIÓN Y MEDIDA
- CENTRO DE TRANSFORMACIÓN
- LÍNEA AÉREA DE MEDIA TENSIÓN
- LÍNEA SUBTERRÁNEA BAJA TENSIÓN
- ⊗ APOYO NUEVO LÍNEA AÉREA MT
- ⊗ APOYO EXISTENTE LÍNEA AÉREA BT