

LEYENDA


- SUPERFICIES A EXPROPIAR
- BORDE EXPROPIACIÓN
- LÍMITE DOMINIO PÚBLICO
- LÍMITE ZONA DE PROTECCIÓN
- SERVIDUMBRE VUELO
- OCUPACIÓN TEMPORAL


Nº ORDEN
REF. CATASTRAL

Nº ORDEN
POLIGONO
PARCELA

PARCELAS EN SUELO URBANO

PARCELAS EN SUELO RÚSTICO

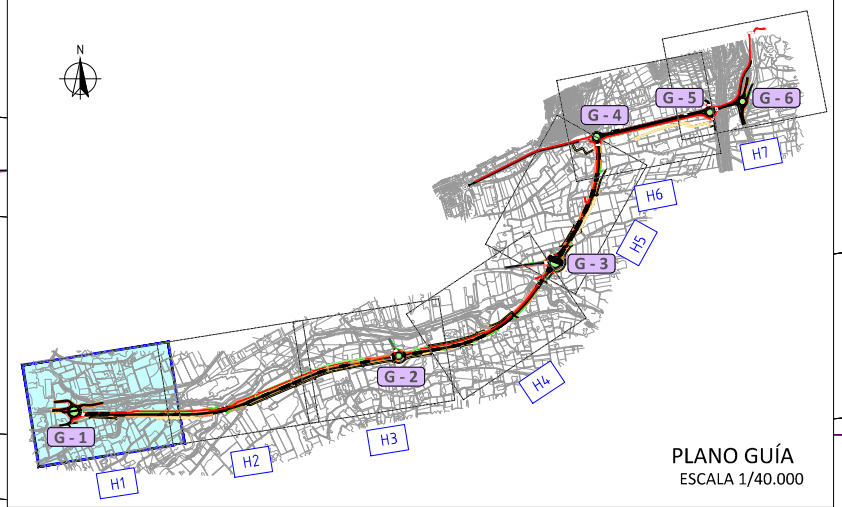

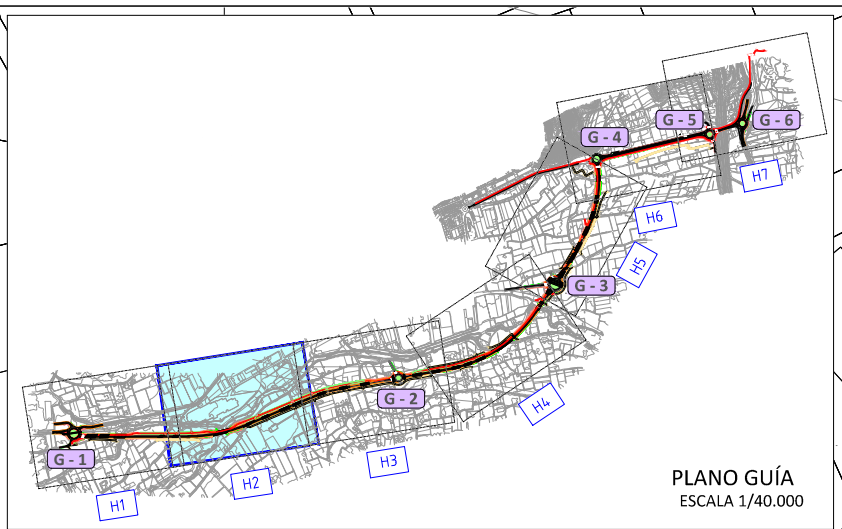




LEYENDA

- SUPERFICIES A EXPROPIAR
- BORDE EXPROPIACIÓN
- LÍMITE DOMINIO PÚBLICO
- LÍMITE ZONA DE PROTECCIÓN
- SERVIDUMBRE VUELO
- OCUPACIÓN TEMPORAL

Nº ORDEN
REF. CATASTRAL
PARCELAS EN SUELO URBANO



Nº ORDEN
POLIGONO
PARCELA
PARCELAS EN SUELO RÚSTICO

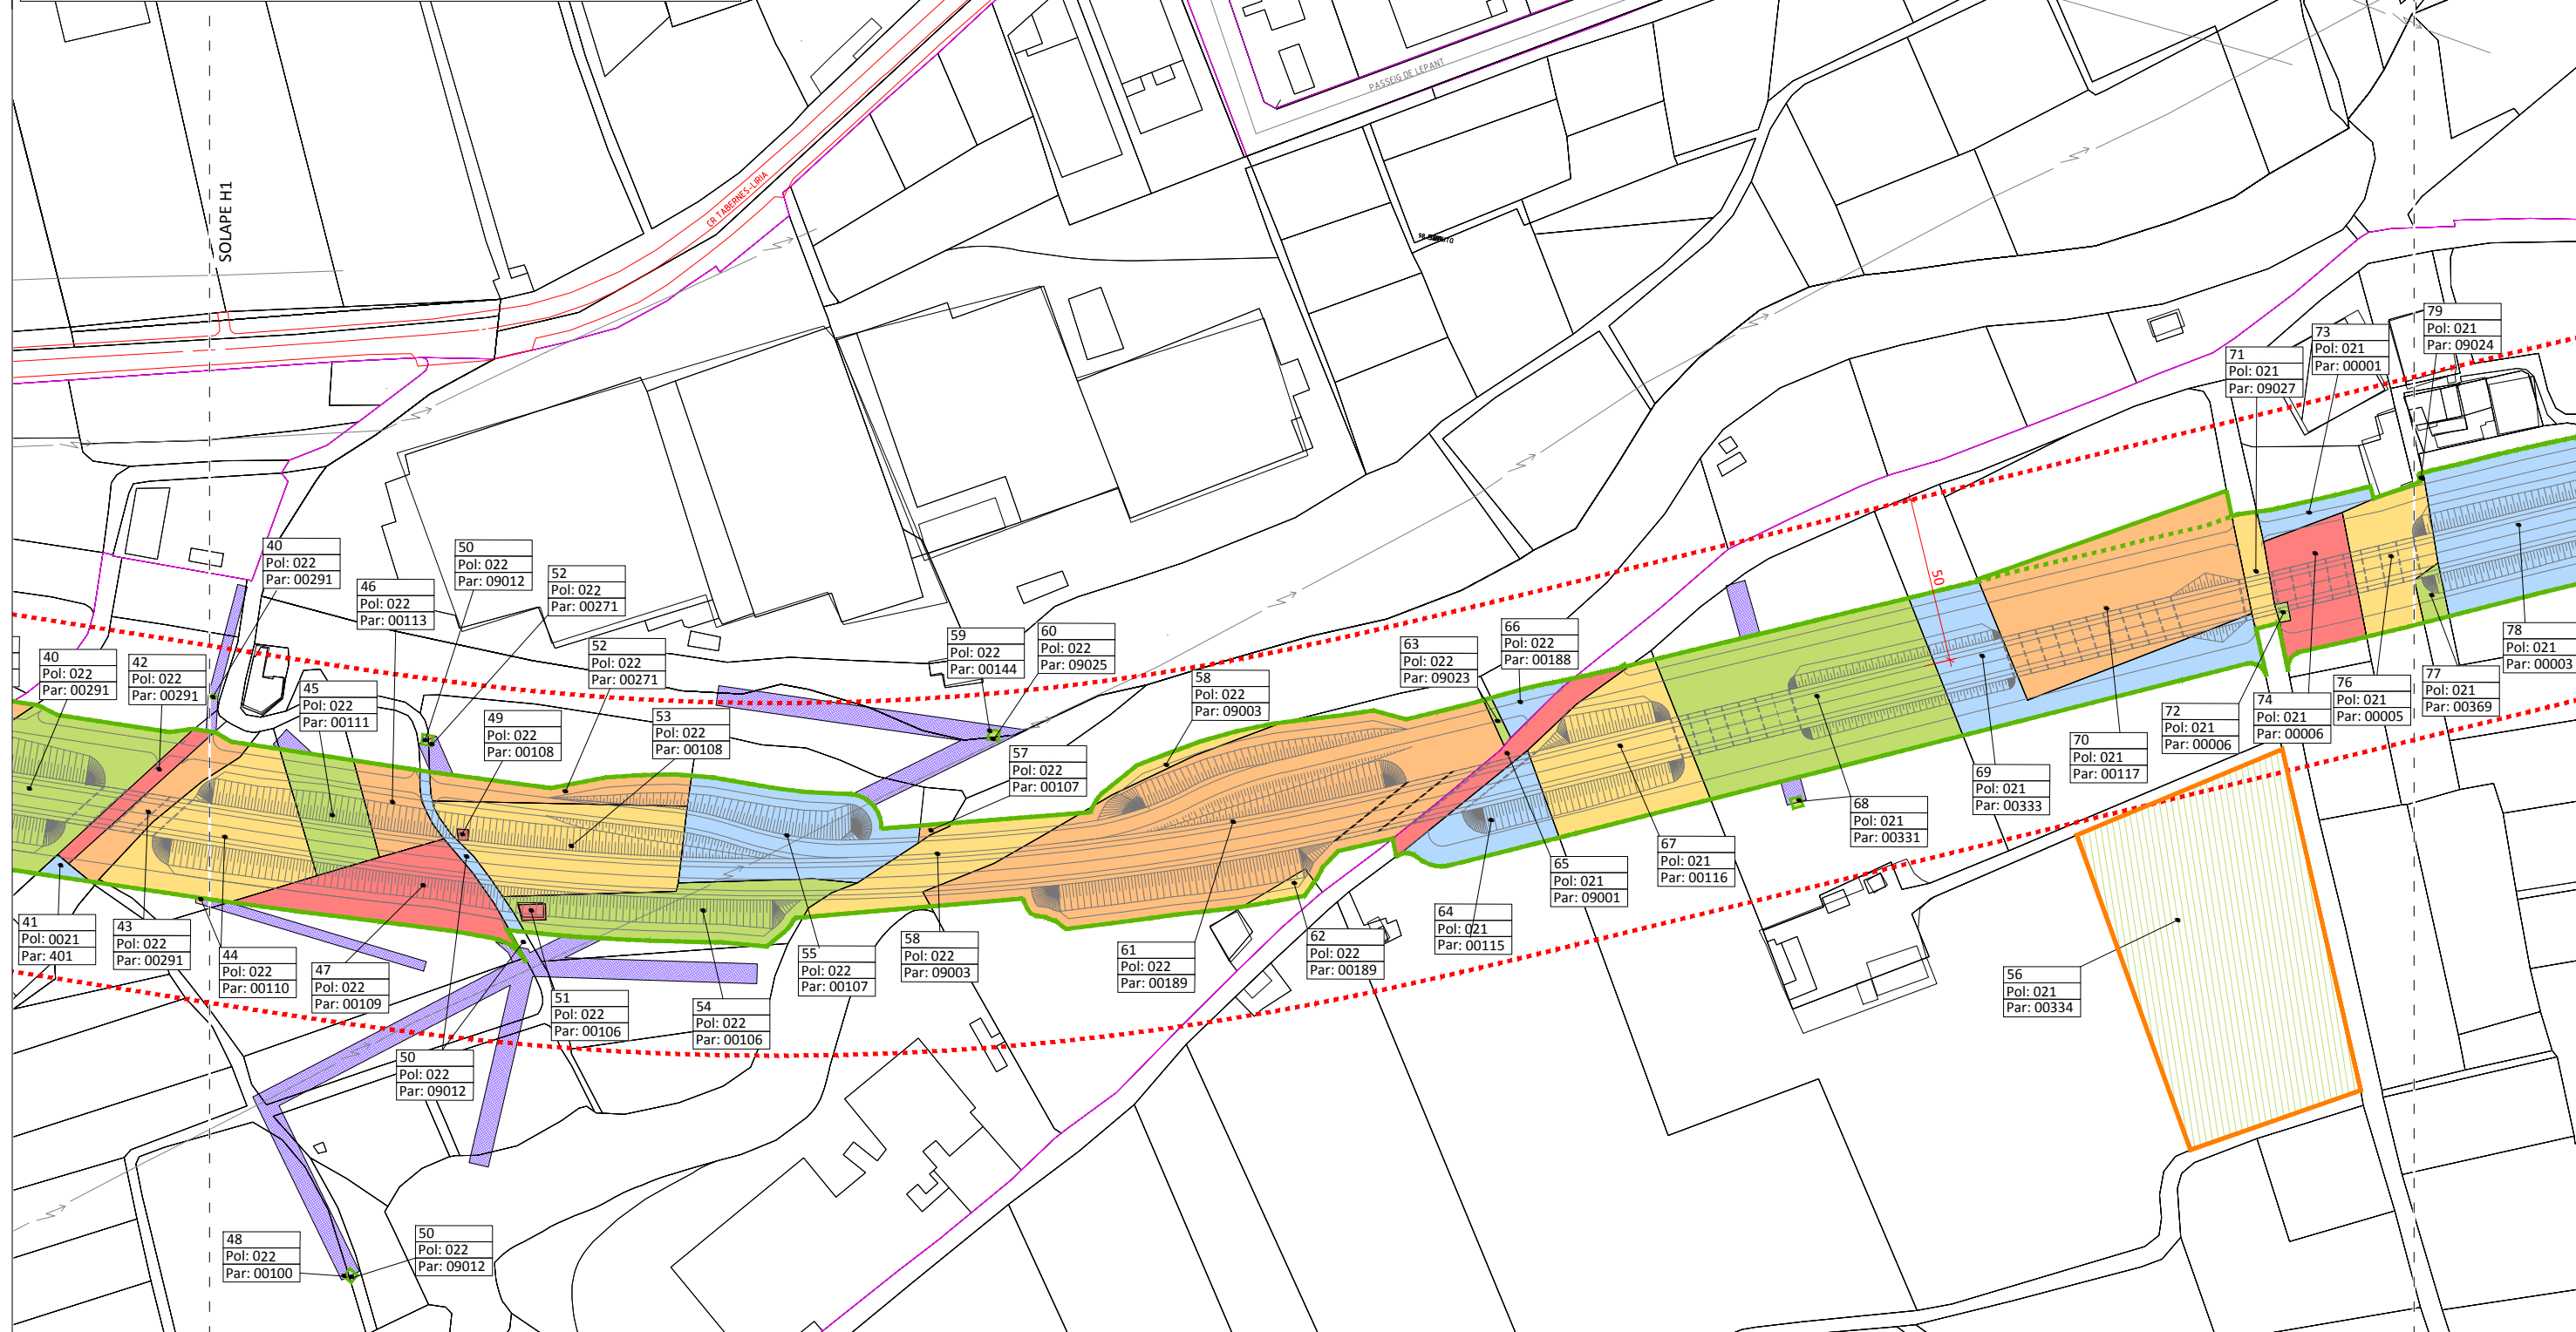

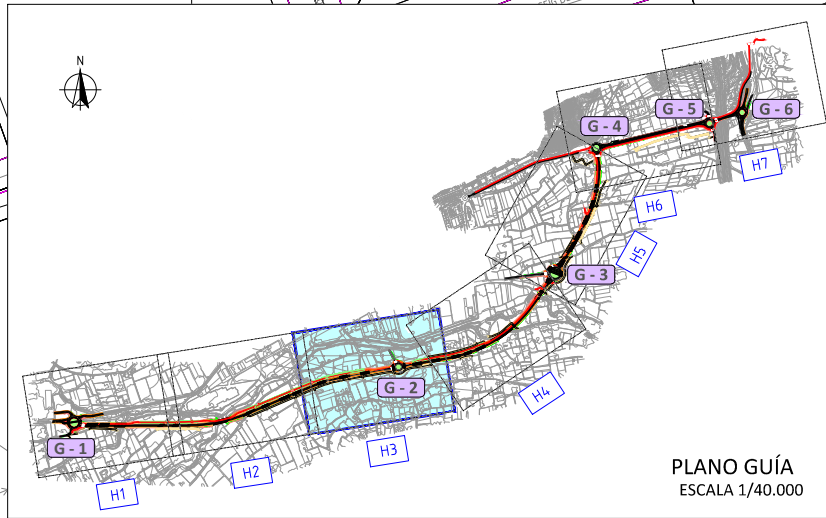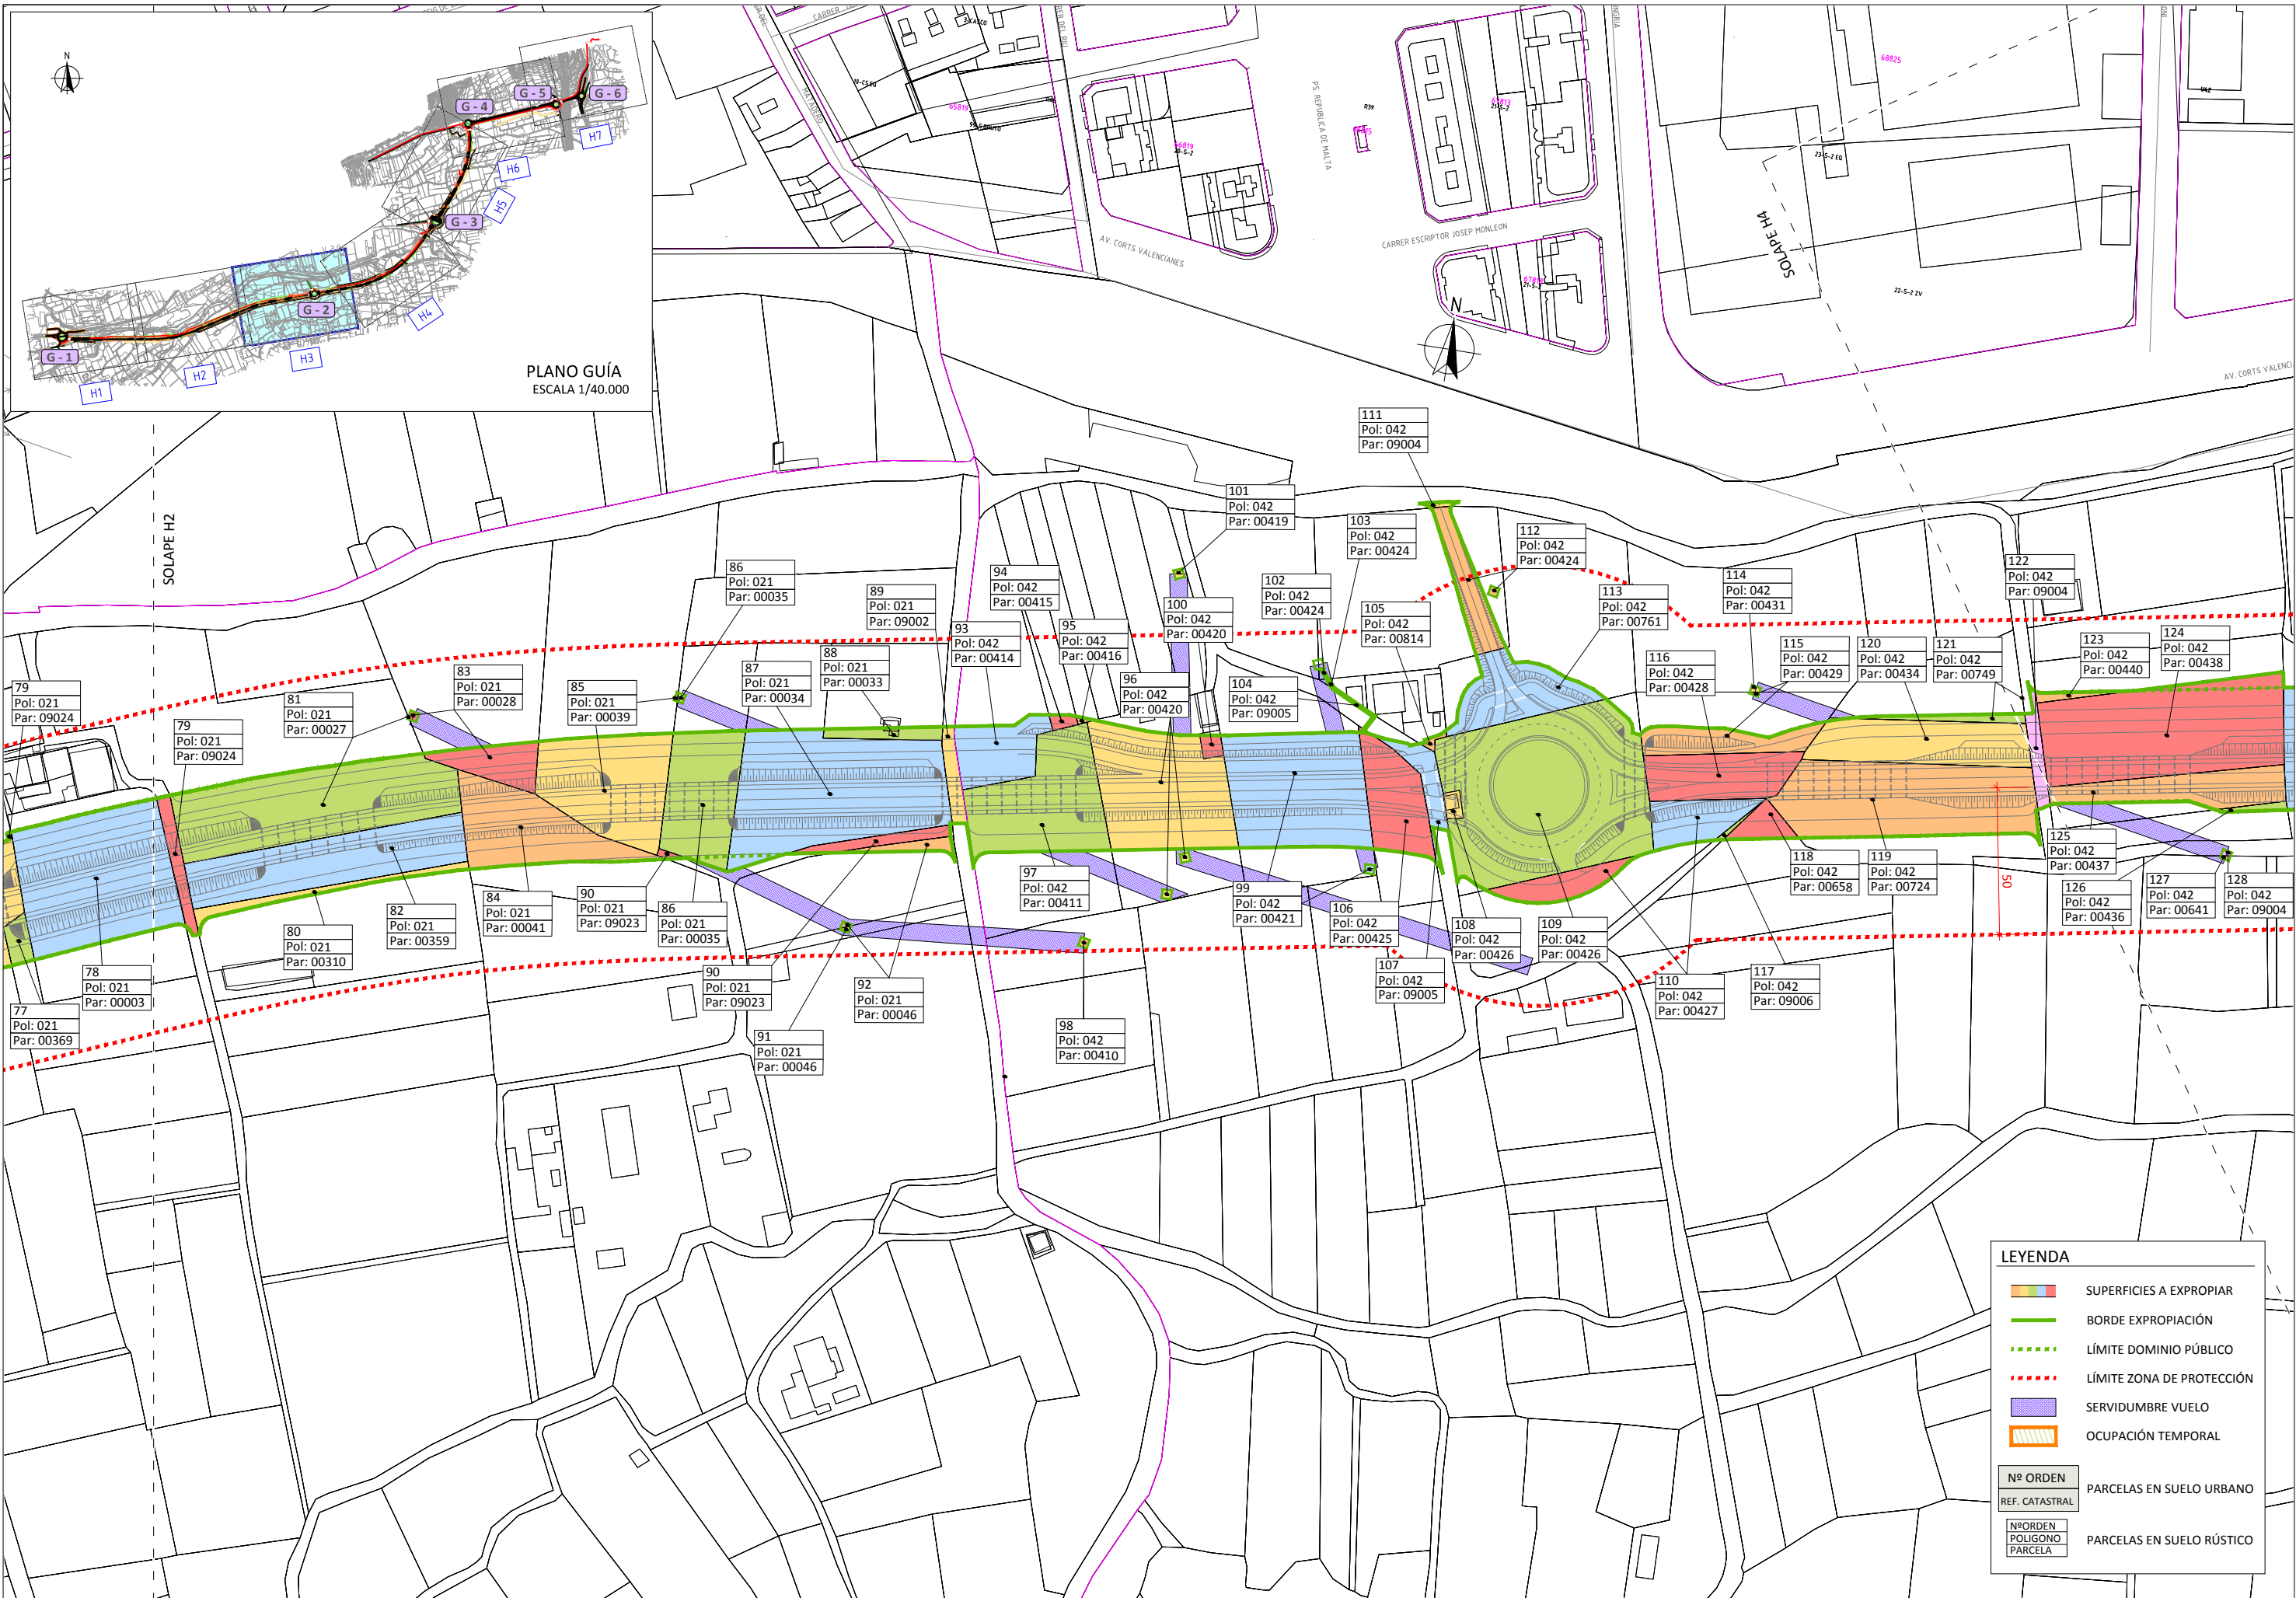



LEYENDA

	SUPERFICIES A EXPROPIAR
	BORDE EXPROPIACIÓN
	LÍMITE DOMINIO PÚBLICO
	LÍMITE ZONA DE PROTECCIÓN
	SERVIDUMBRE VUELO
	OCCUPACIÓN TEMPORAL
	PARCELAS EN SUELO URBANO
	PARCELAS EN SUELO RÚSTICO

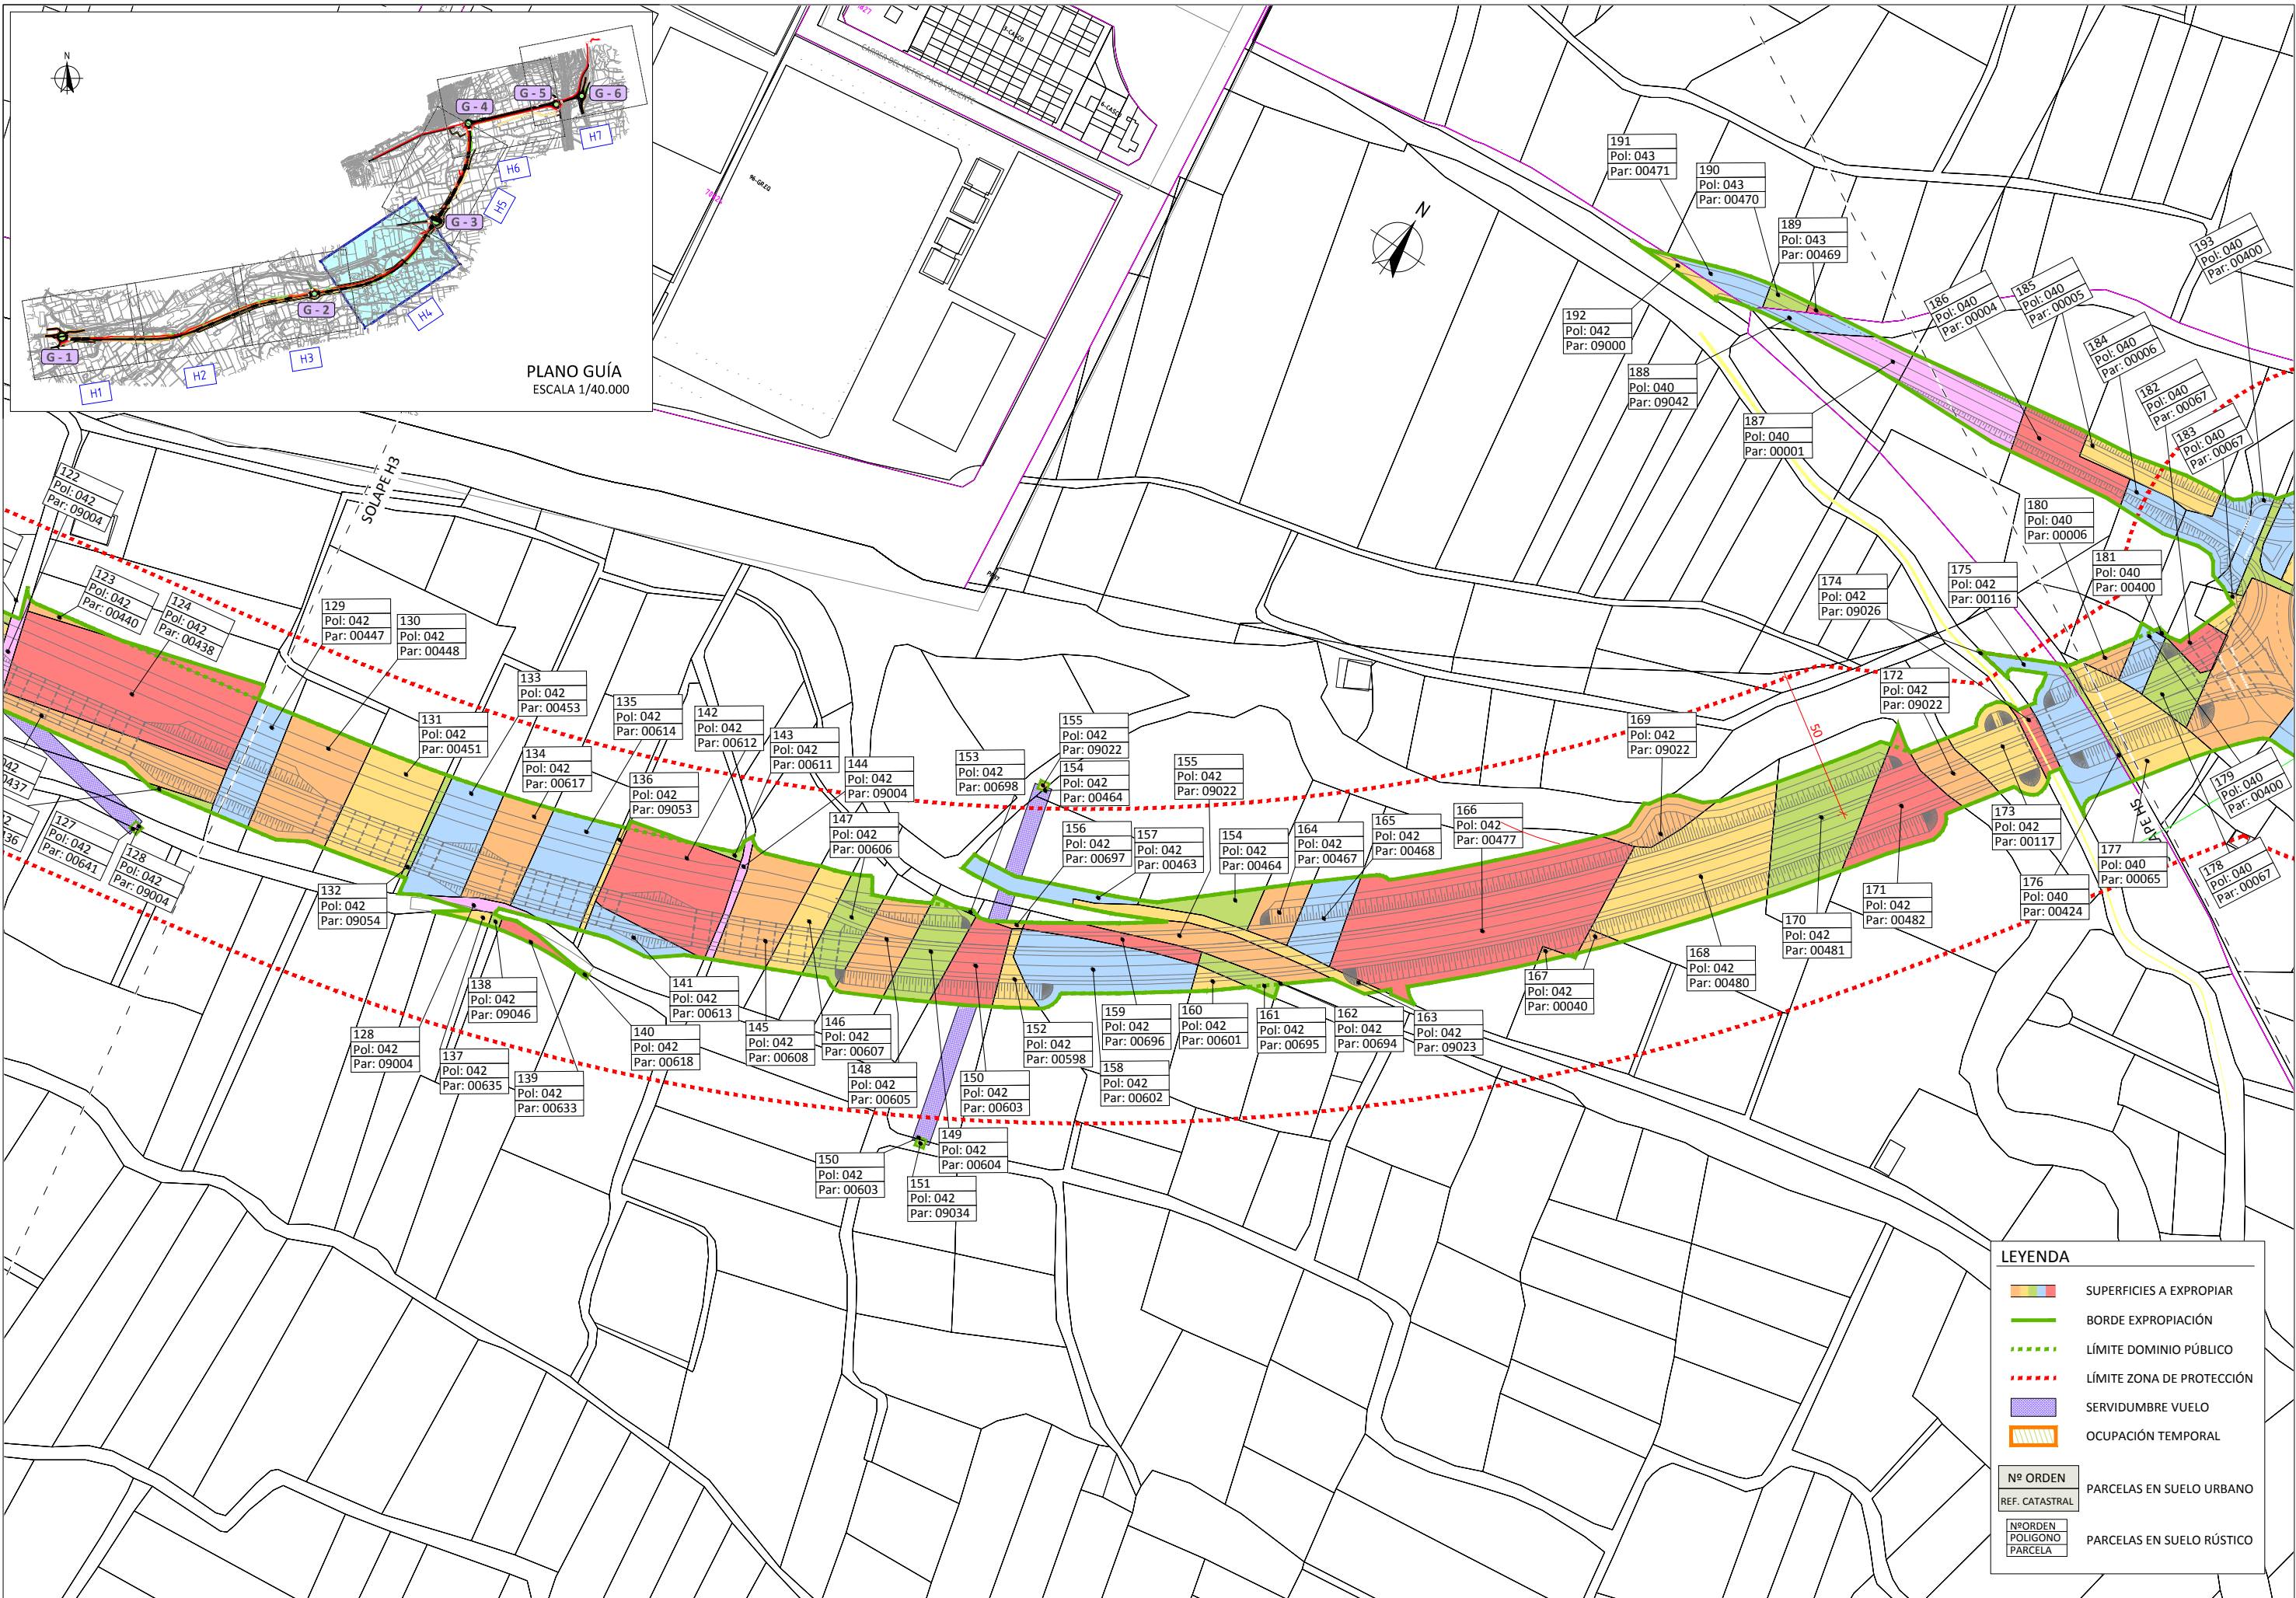
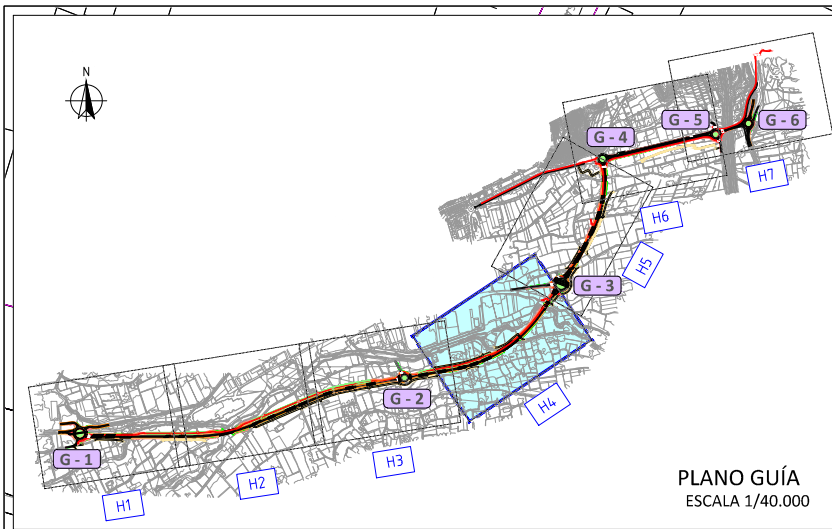


LEYENDA

	SUPERFICIES A EXPROPIAR
	BORDE EXPROPIACIÓN
	LÍMITE DOMINIO PÚBLICO
	LÍMITE ZONA DE PROTECCIÓN
	SERVIDUMBRE VUELO
	OCCUPACIÓN TEMPORAL
	PARCELAS EN SUELO URBANO
	PARCELAS EN SUELO RÚSTICO

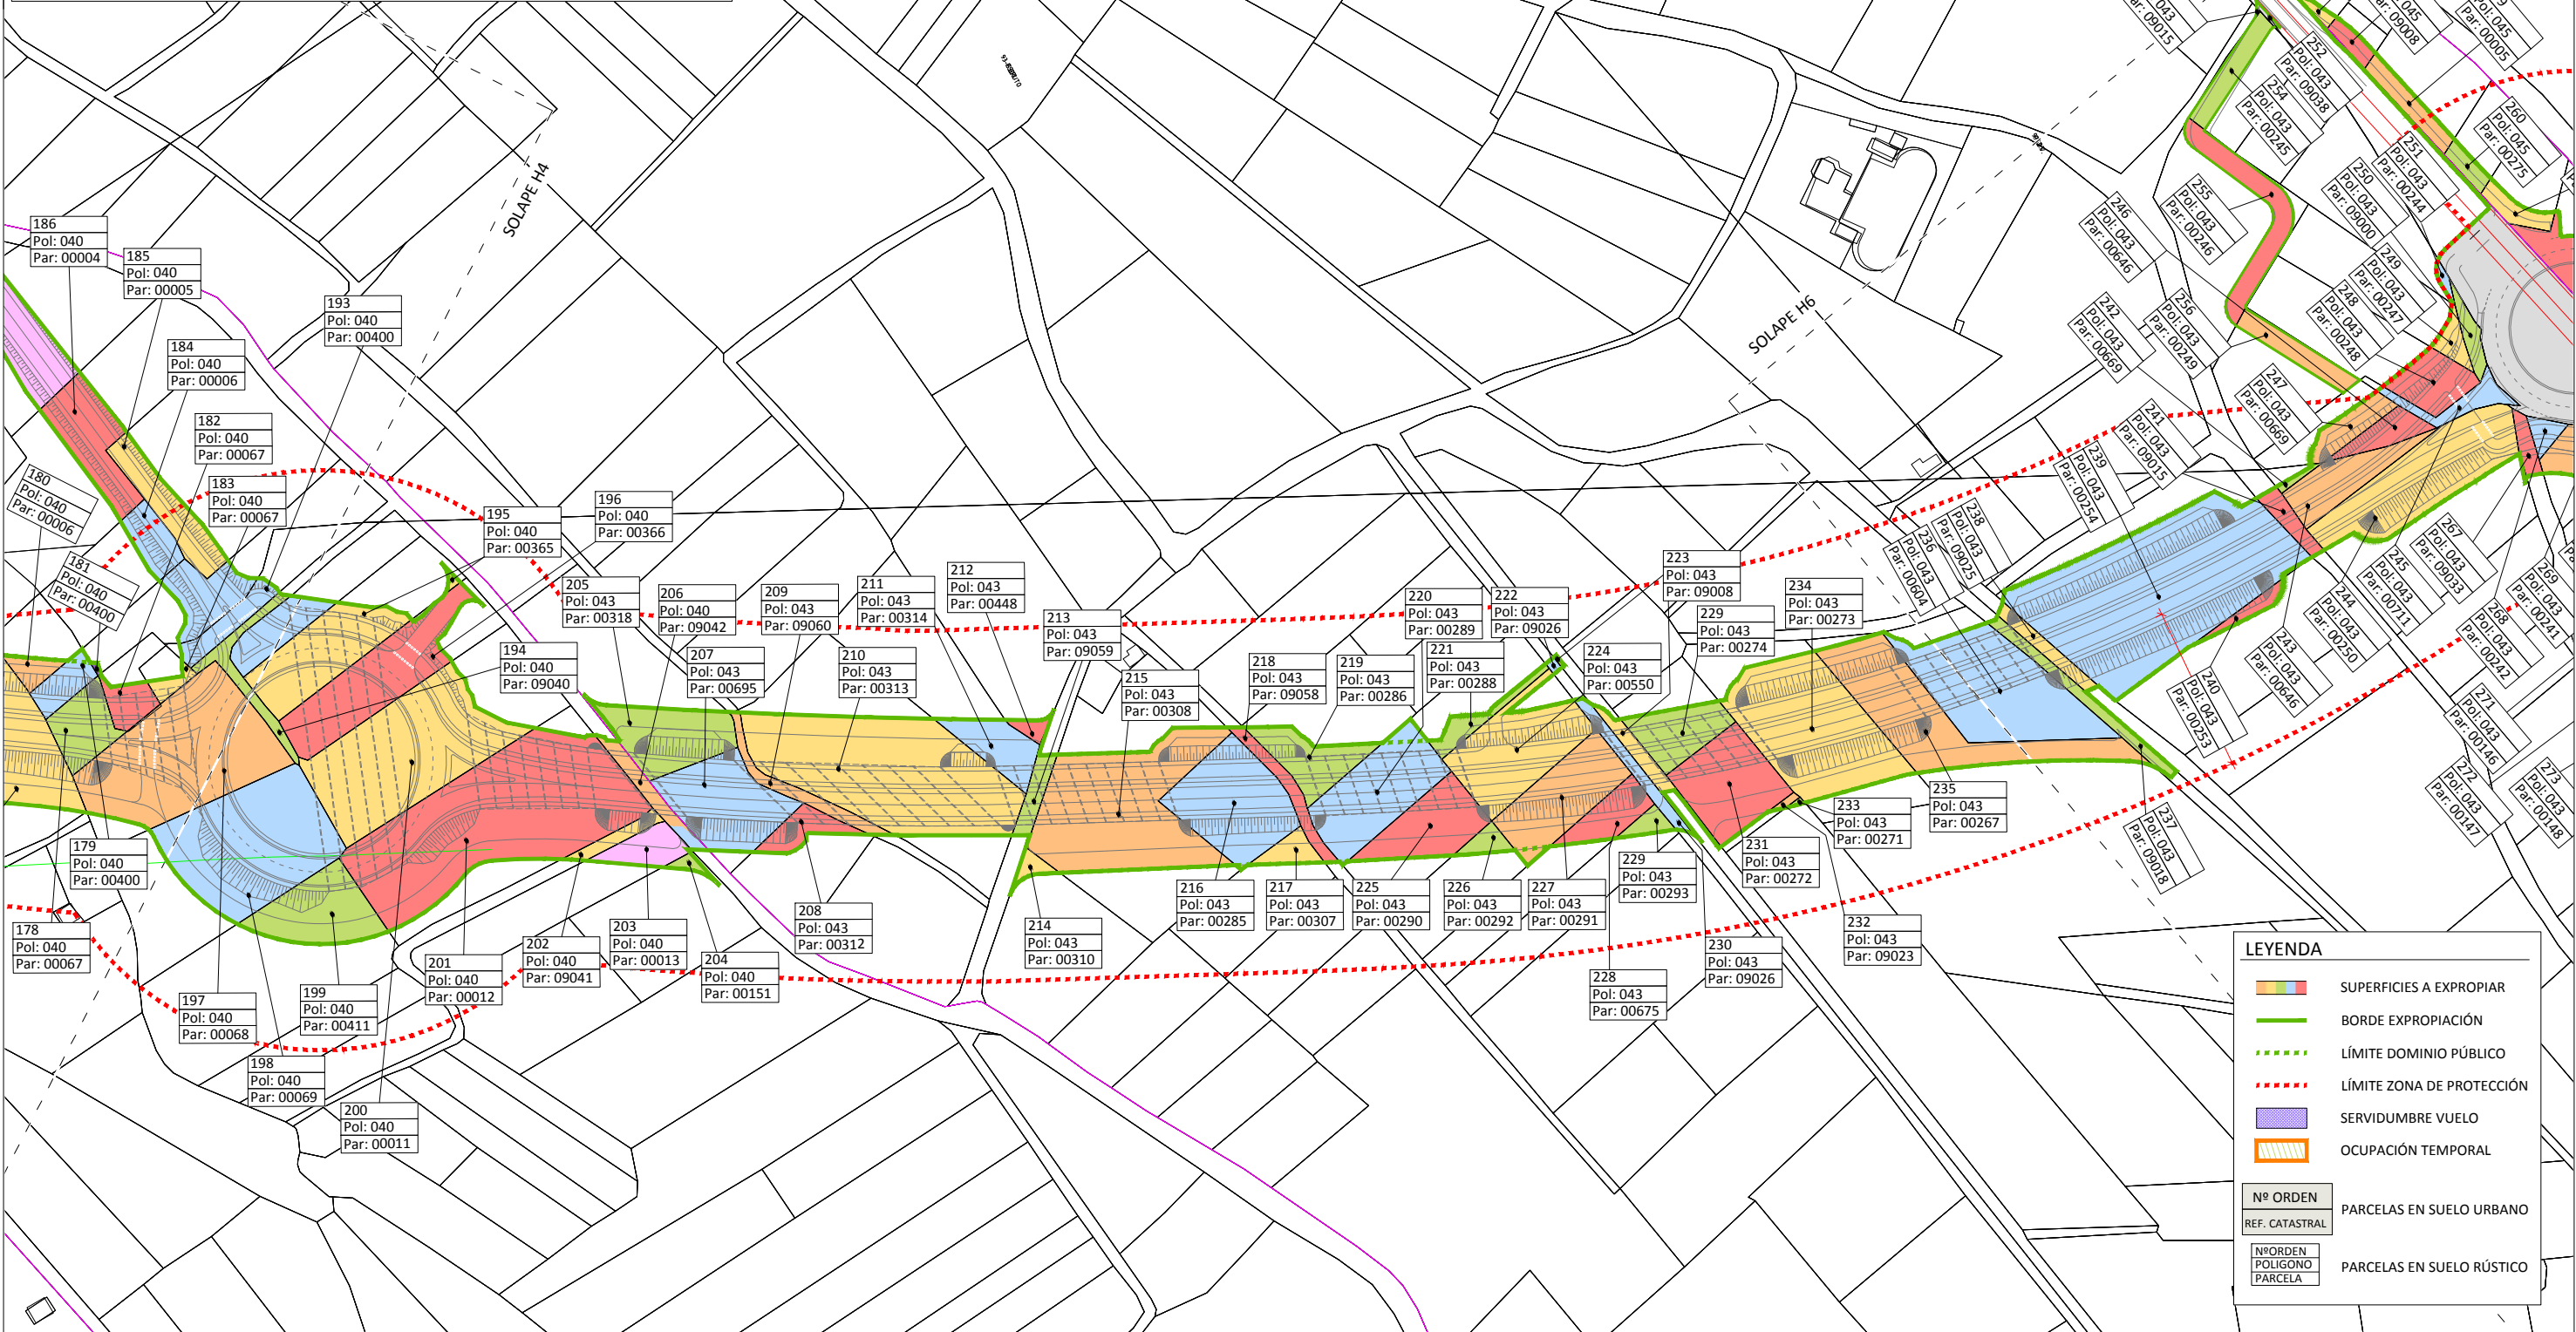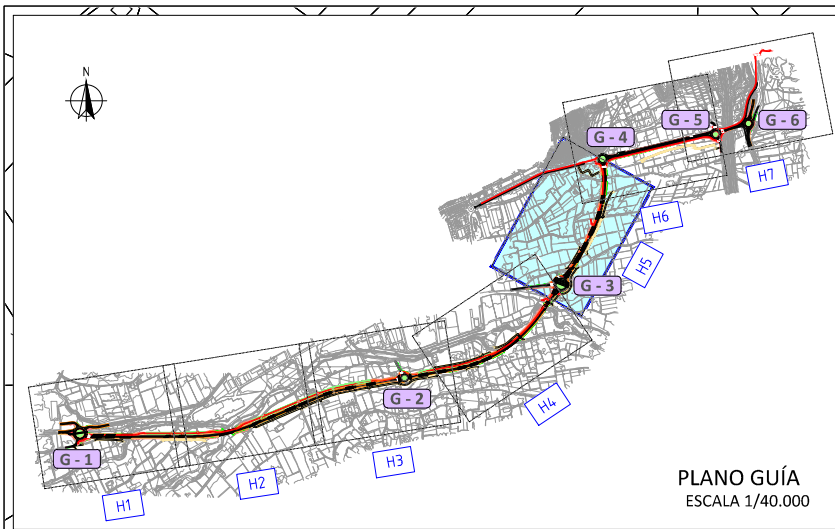

LEYENDA	
	SUPERFICIES A EXPROPIAR
	BORDE EXPROPIACIÓN
	LÍMITE DOMINIO PÚBLICO
	LÍMITE ZONA DE PROTECCIÓN
	SERVIDUMBRE VUELO
	OCUPACIÓN TEMPORAL
	PARCELAS EN SUELO URBANO
	PARCELAS EN SUELO RÚSTICO

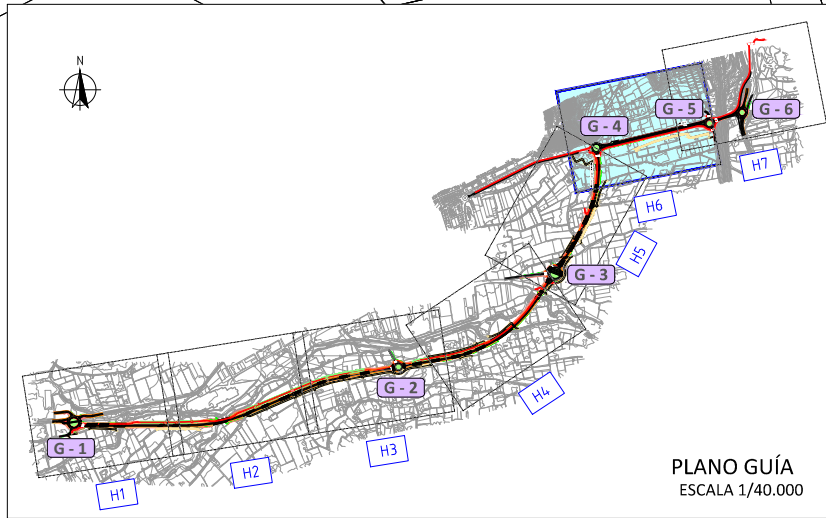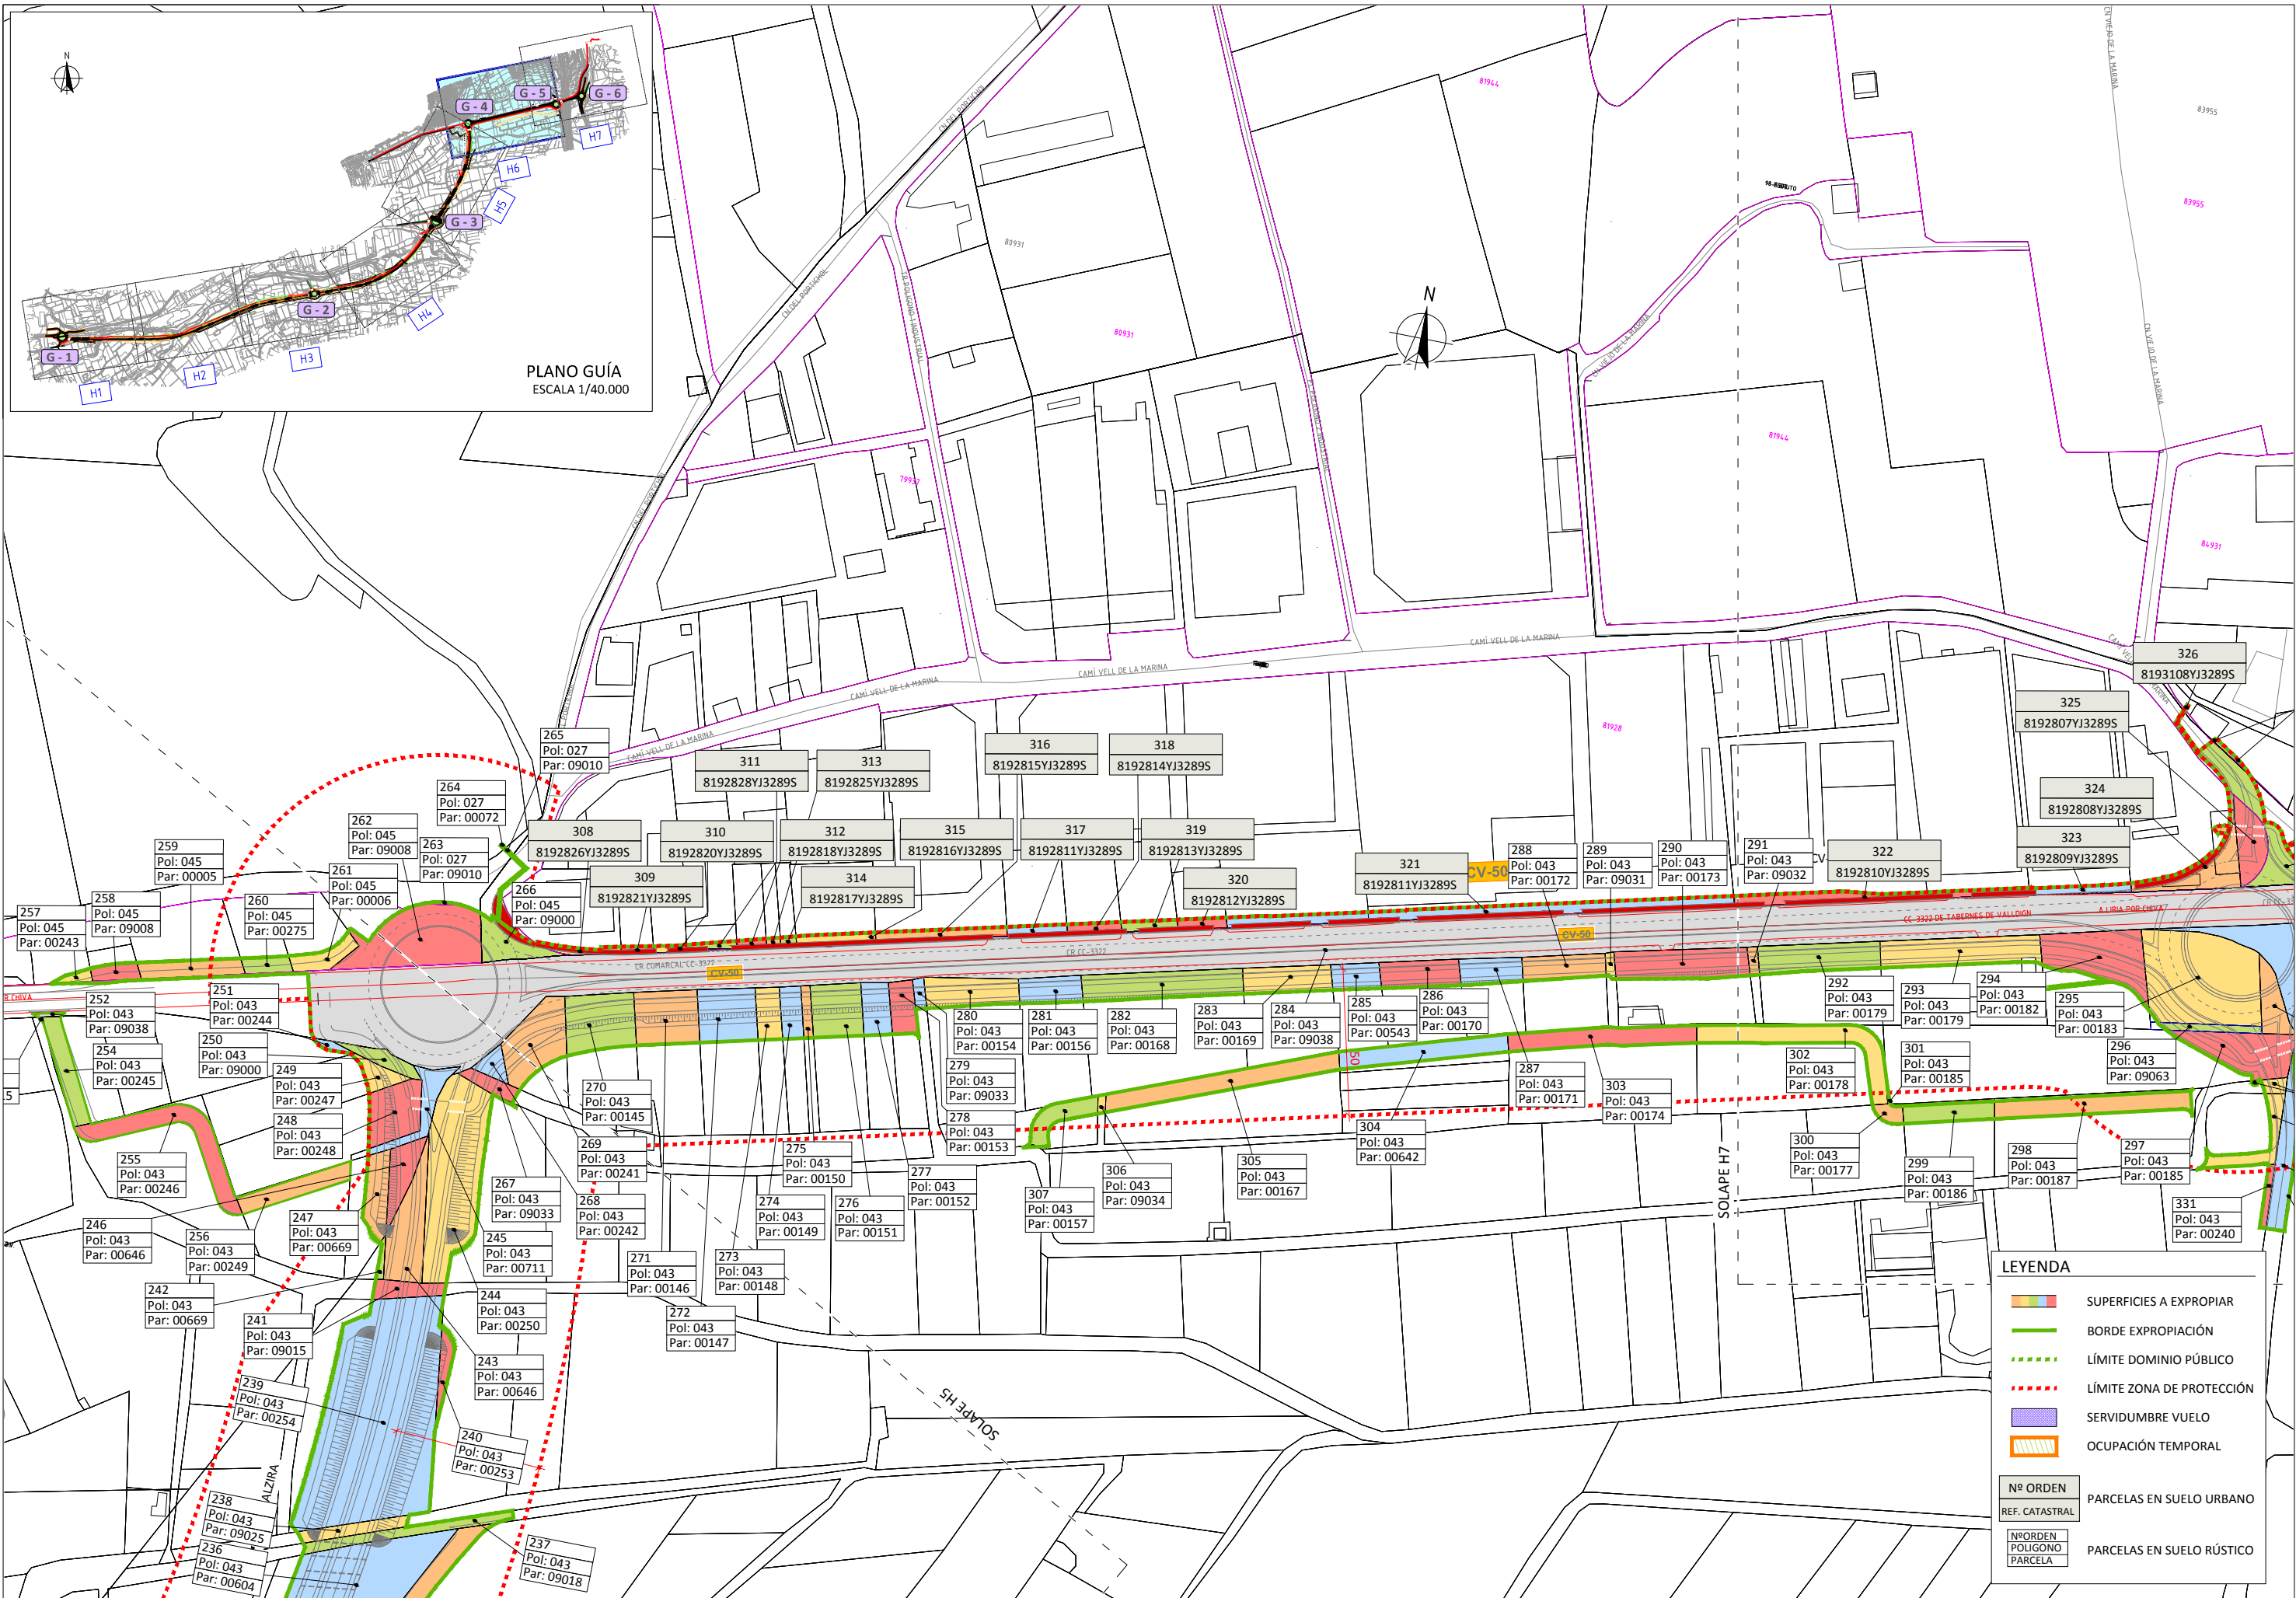

LEYENDA

	SUPERFICIES A EXPROPIAR
	BORDE EXPROPIACIÓN
	LÍMITE DOMINIO PÚBLICO
	LÍMITE ZONA DE PROTECCIÓN
	SERVIDUMBRE VUELO
	OCUPACIÓN TEMPORAL
	Nº ORDEN REF. CATASTRAL PARCELAS EN SUELO URBANO
	Nº ORDEN POLIGONO PARCELA PARCELAS EN SUELO RÚSTICO

