


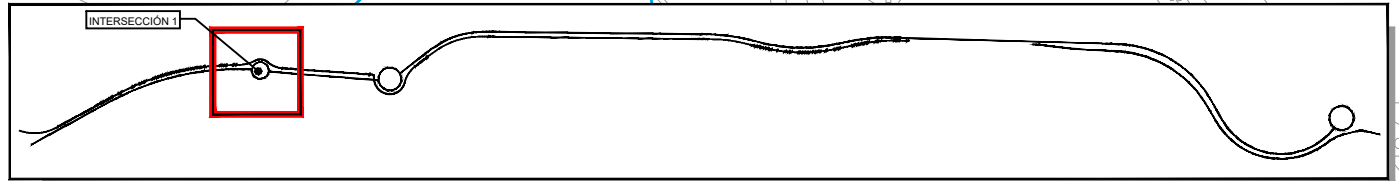


INTERSECCIÓN 1

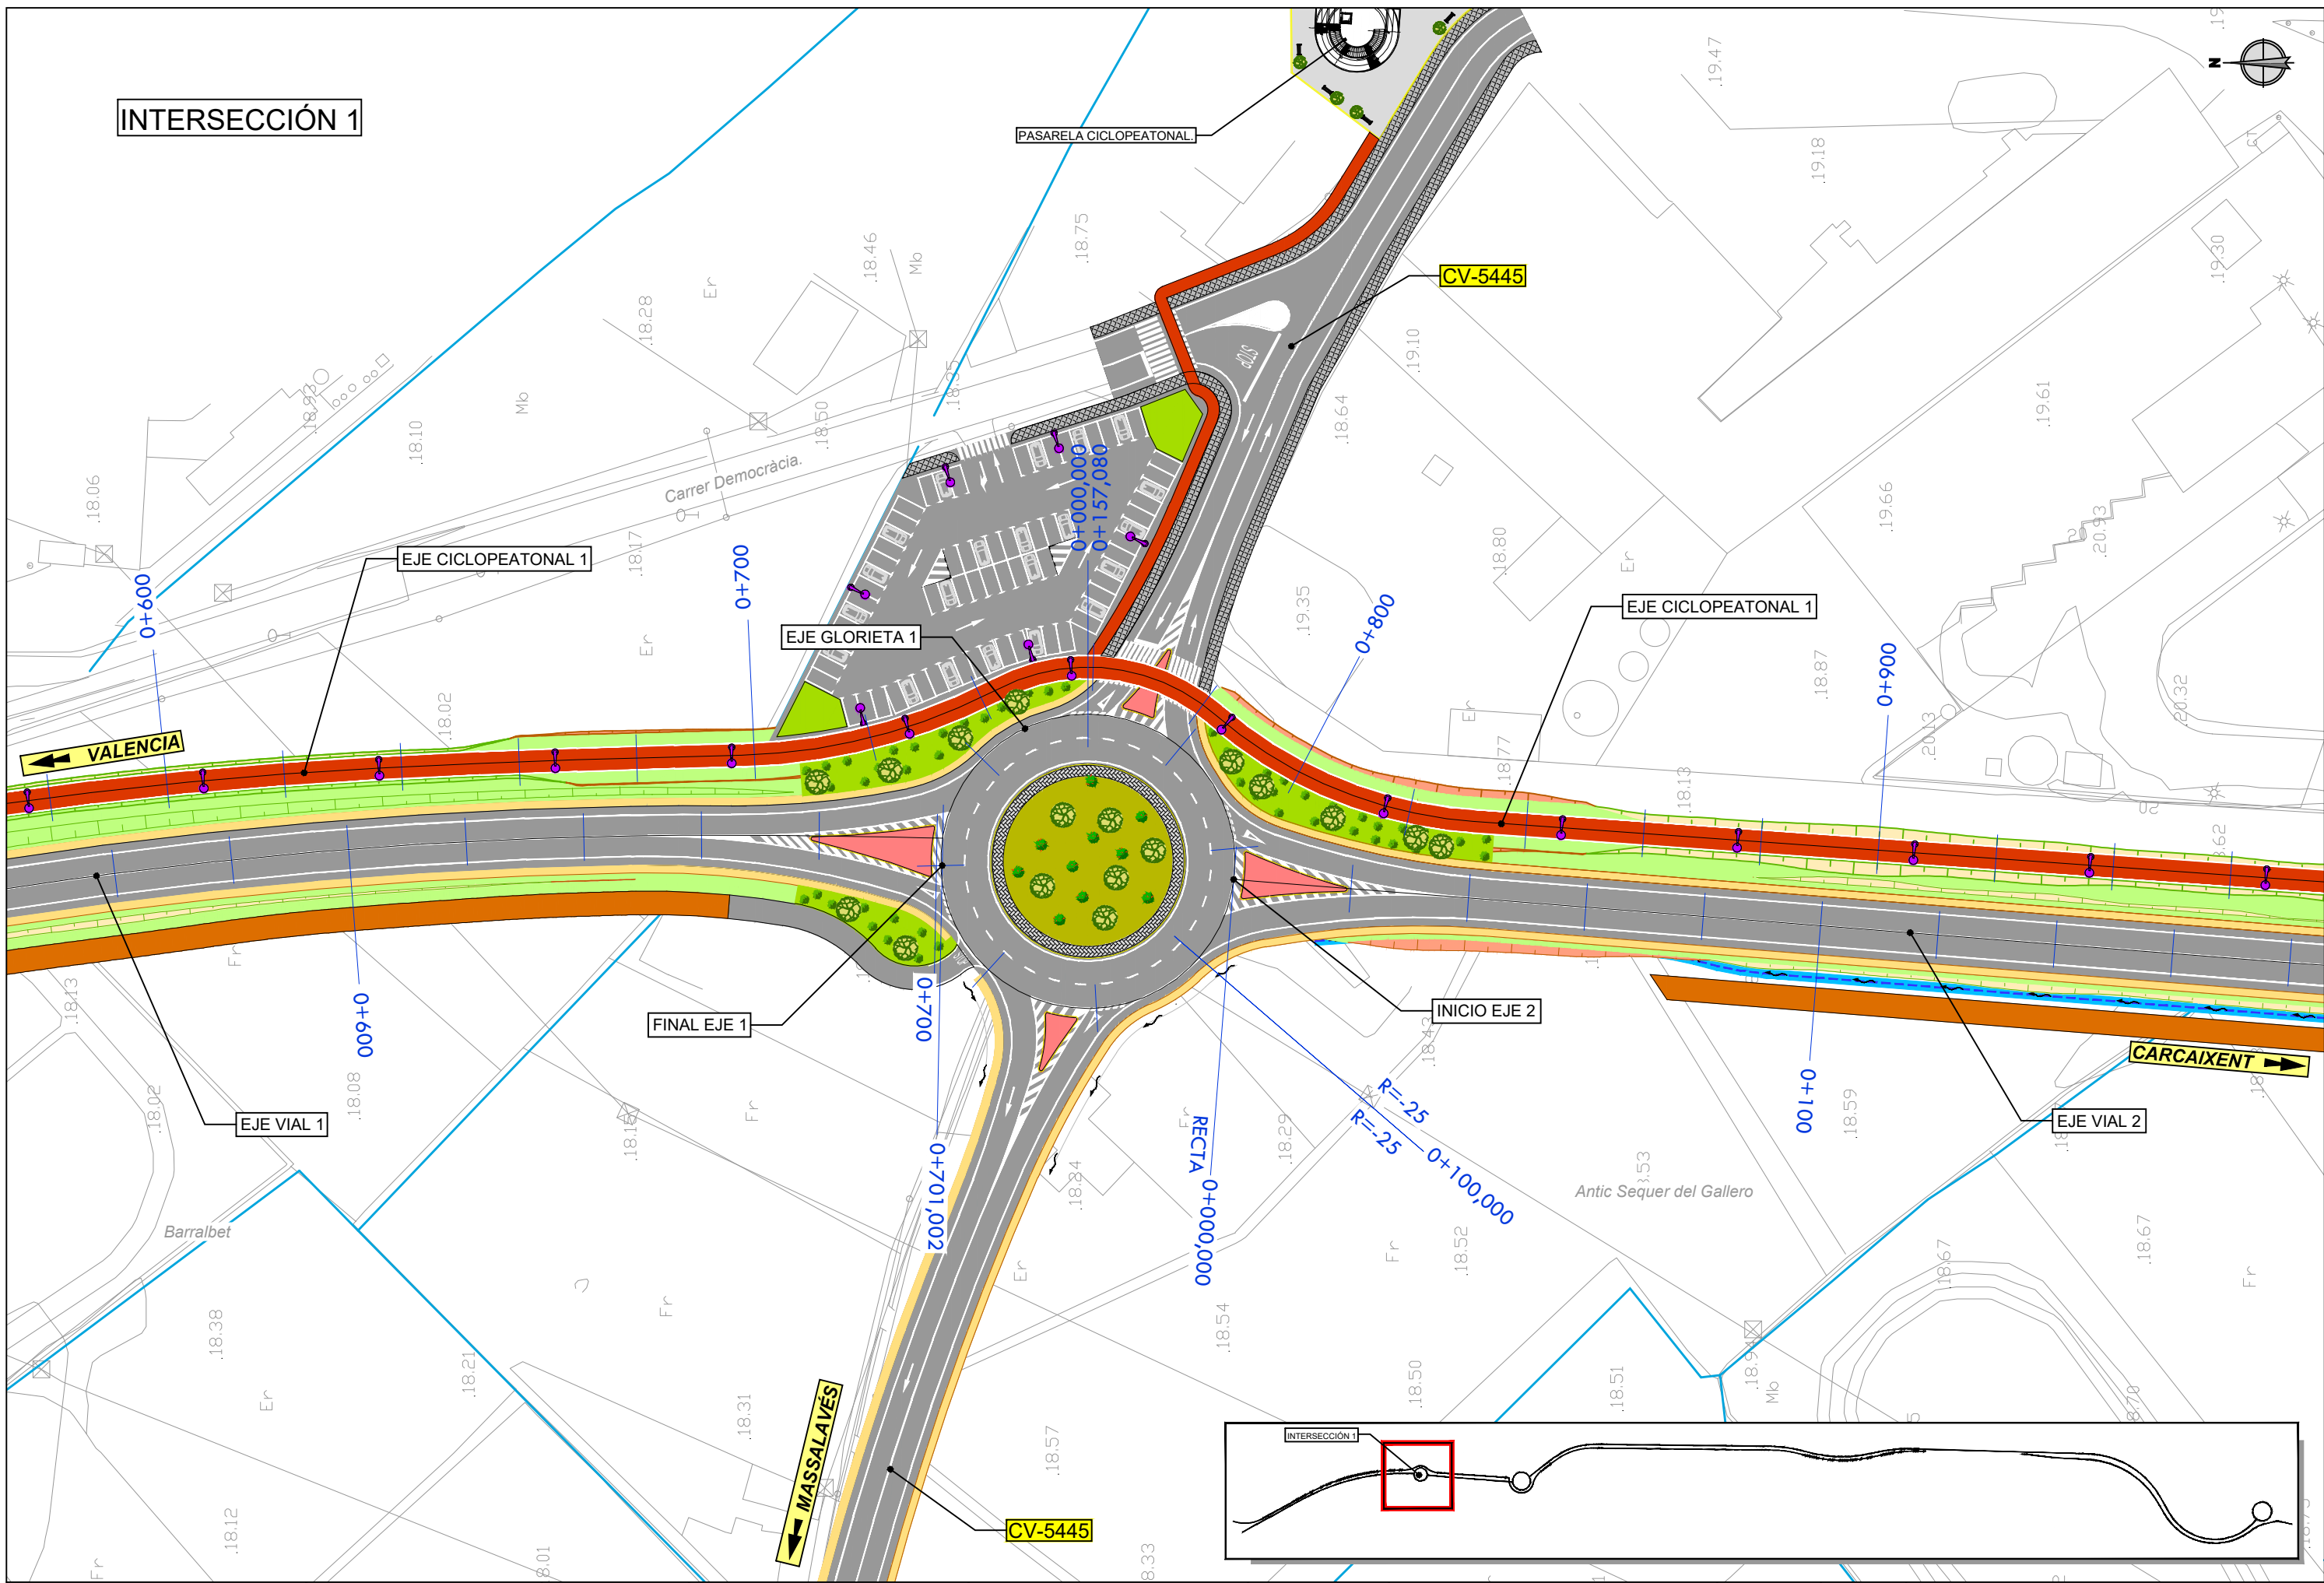

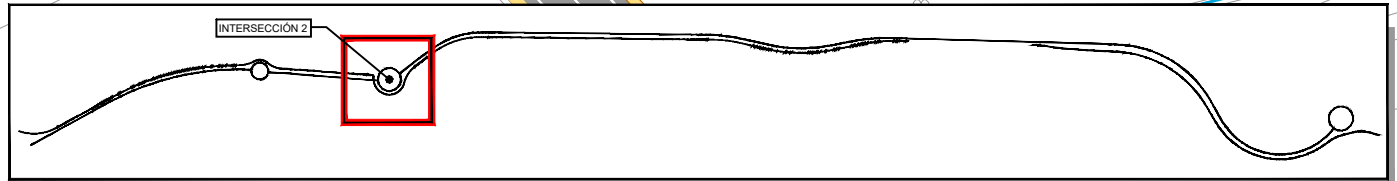

 GENERALITAT VALENCIANA Conselleria de Política Territorial, Obres Públiques i Mobilitat	DIRECCIÓ GENERAL D'OBRES PÚBLIQUES, TRANSPORTS I MOBILITAT SOSTENIBLE SUBDIRECCIÓ GENERAL DE MOBILITAT	SERVEI DE PLANIFICACIÓ	U.T.E.: inproaudit AUTOR DEL PROJECTE: INGEVIA JOSÉ MANUEL CAMPOY UNGRÍA ICCP Col. nº 14.892	DIRECTORA DEL PROJECTE: MS NATALY ORTEGA ALVEAR	ESCALA: 1:500 0 5 10 20 m ORIGINAL UNE A-1	TÍTULO: PROYECTO BÁSICO DEL NUEVO ACCESO NORTE A CARCAIXENT DESDE LA CV-50	CLAVE: 2528-PLF	FECHA: Dic. 2022	TÍTULO DE PLANO: TRAZADO DE INTERSECCIONES. DEFINICIÓN GEOMÉTRICA. INTERSECCIÓN 2.	NUM.: 4 HOJA 02 DE 3
---	---	------------------------	---	---	--	---	-----------------	------------------	---	--------------------------------

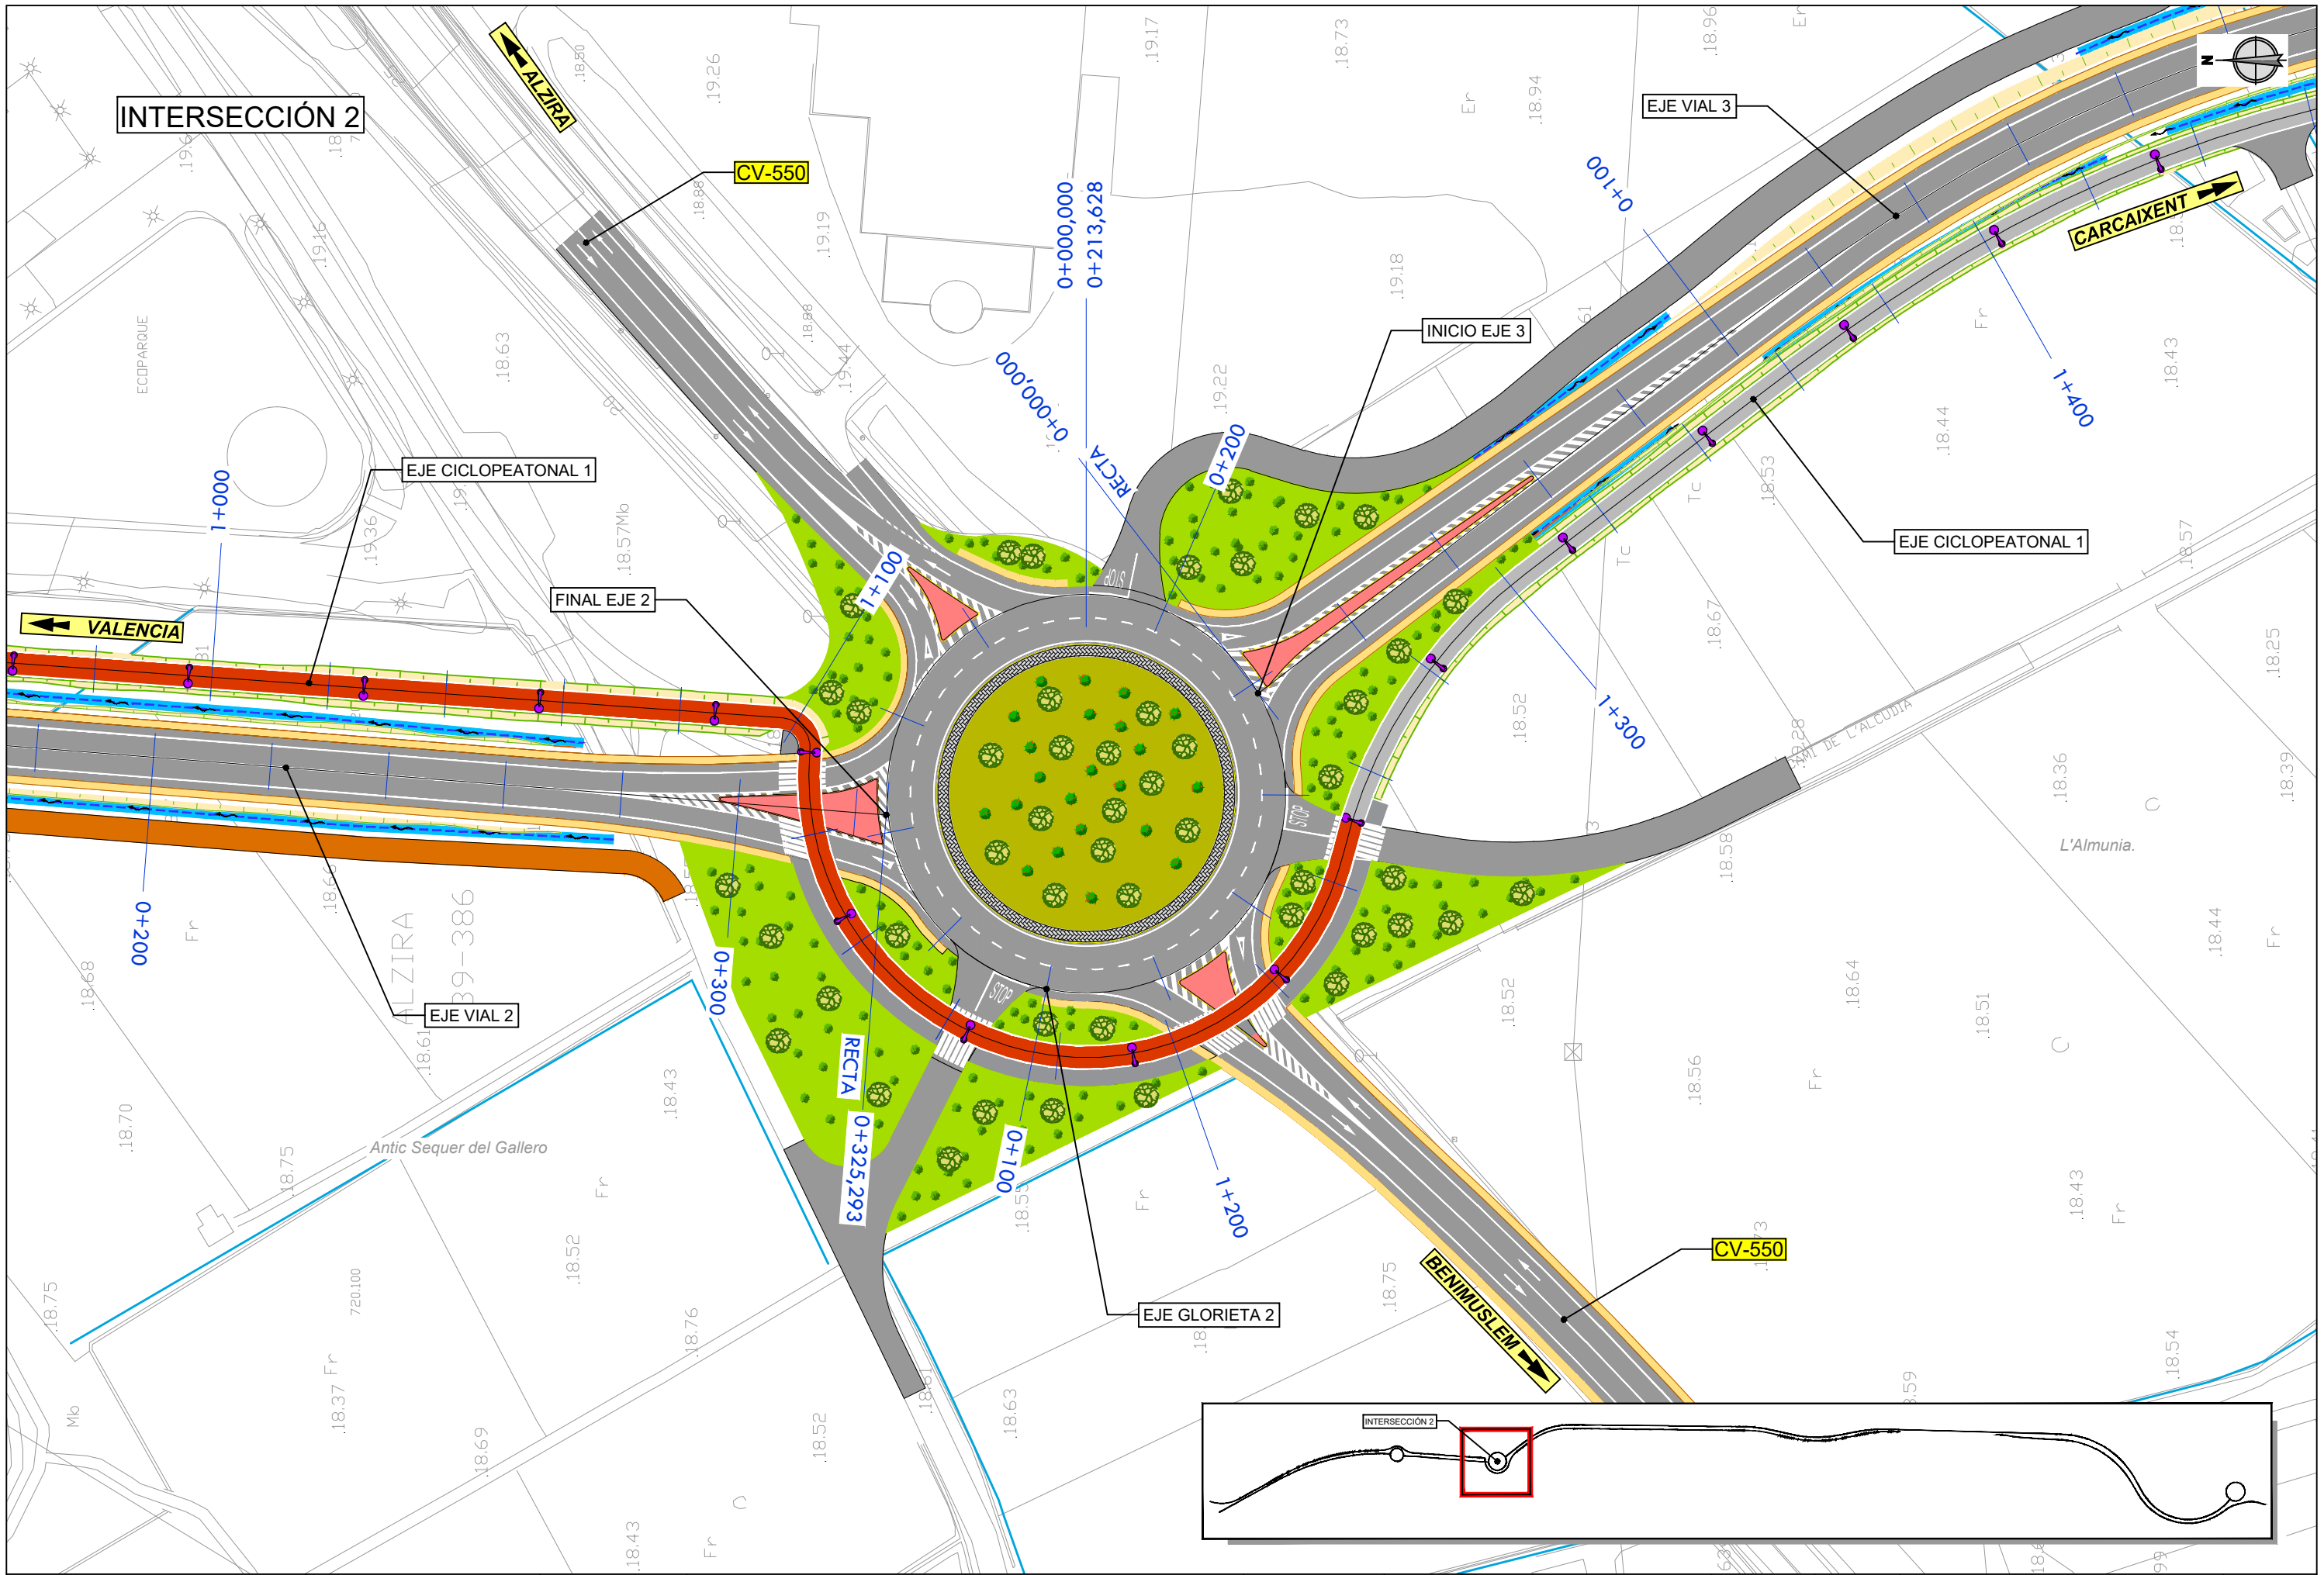