





**LEYENDA DRENAJE.**

 Cunetas.


 Obra de drenaje transversal (ODT).




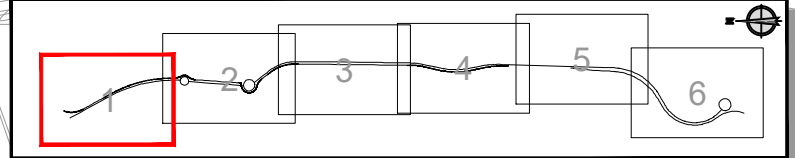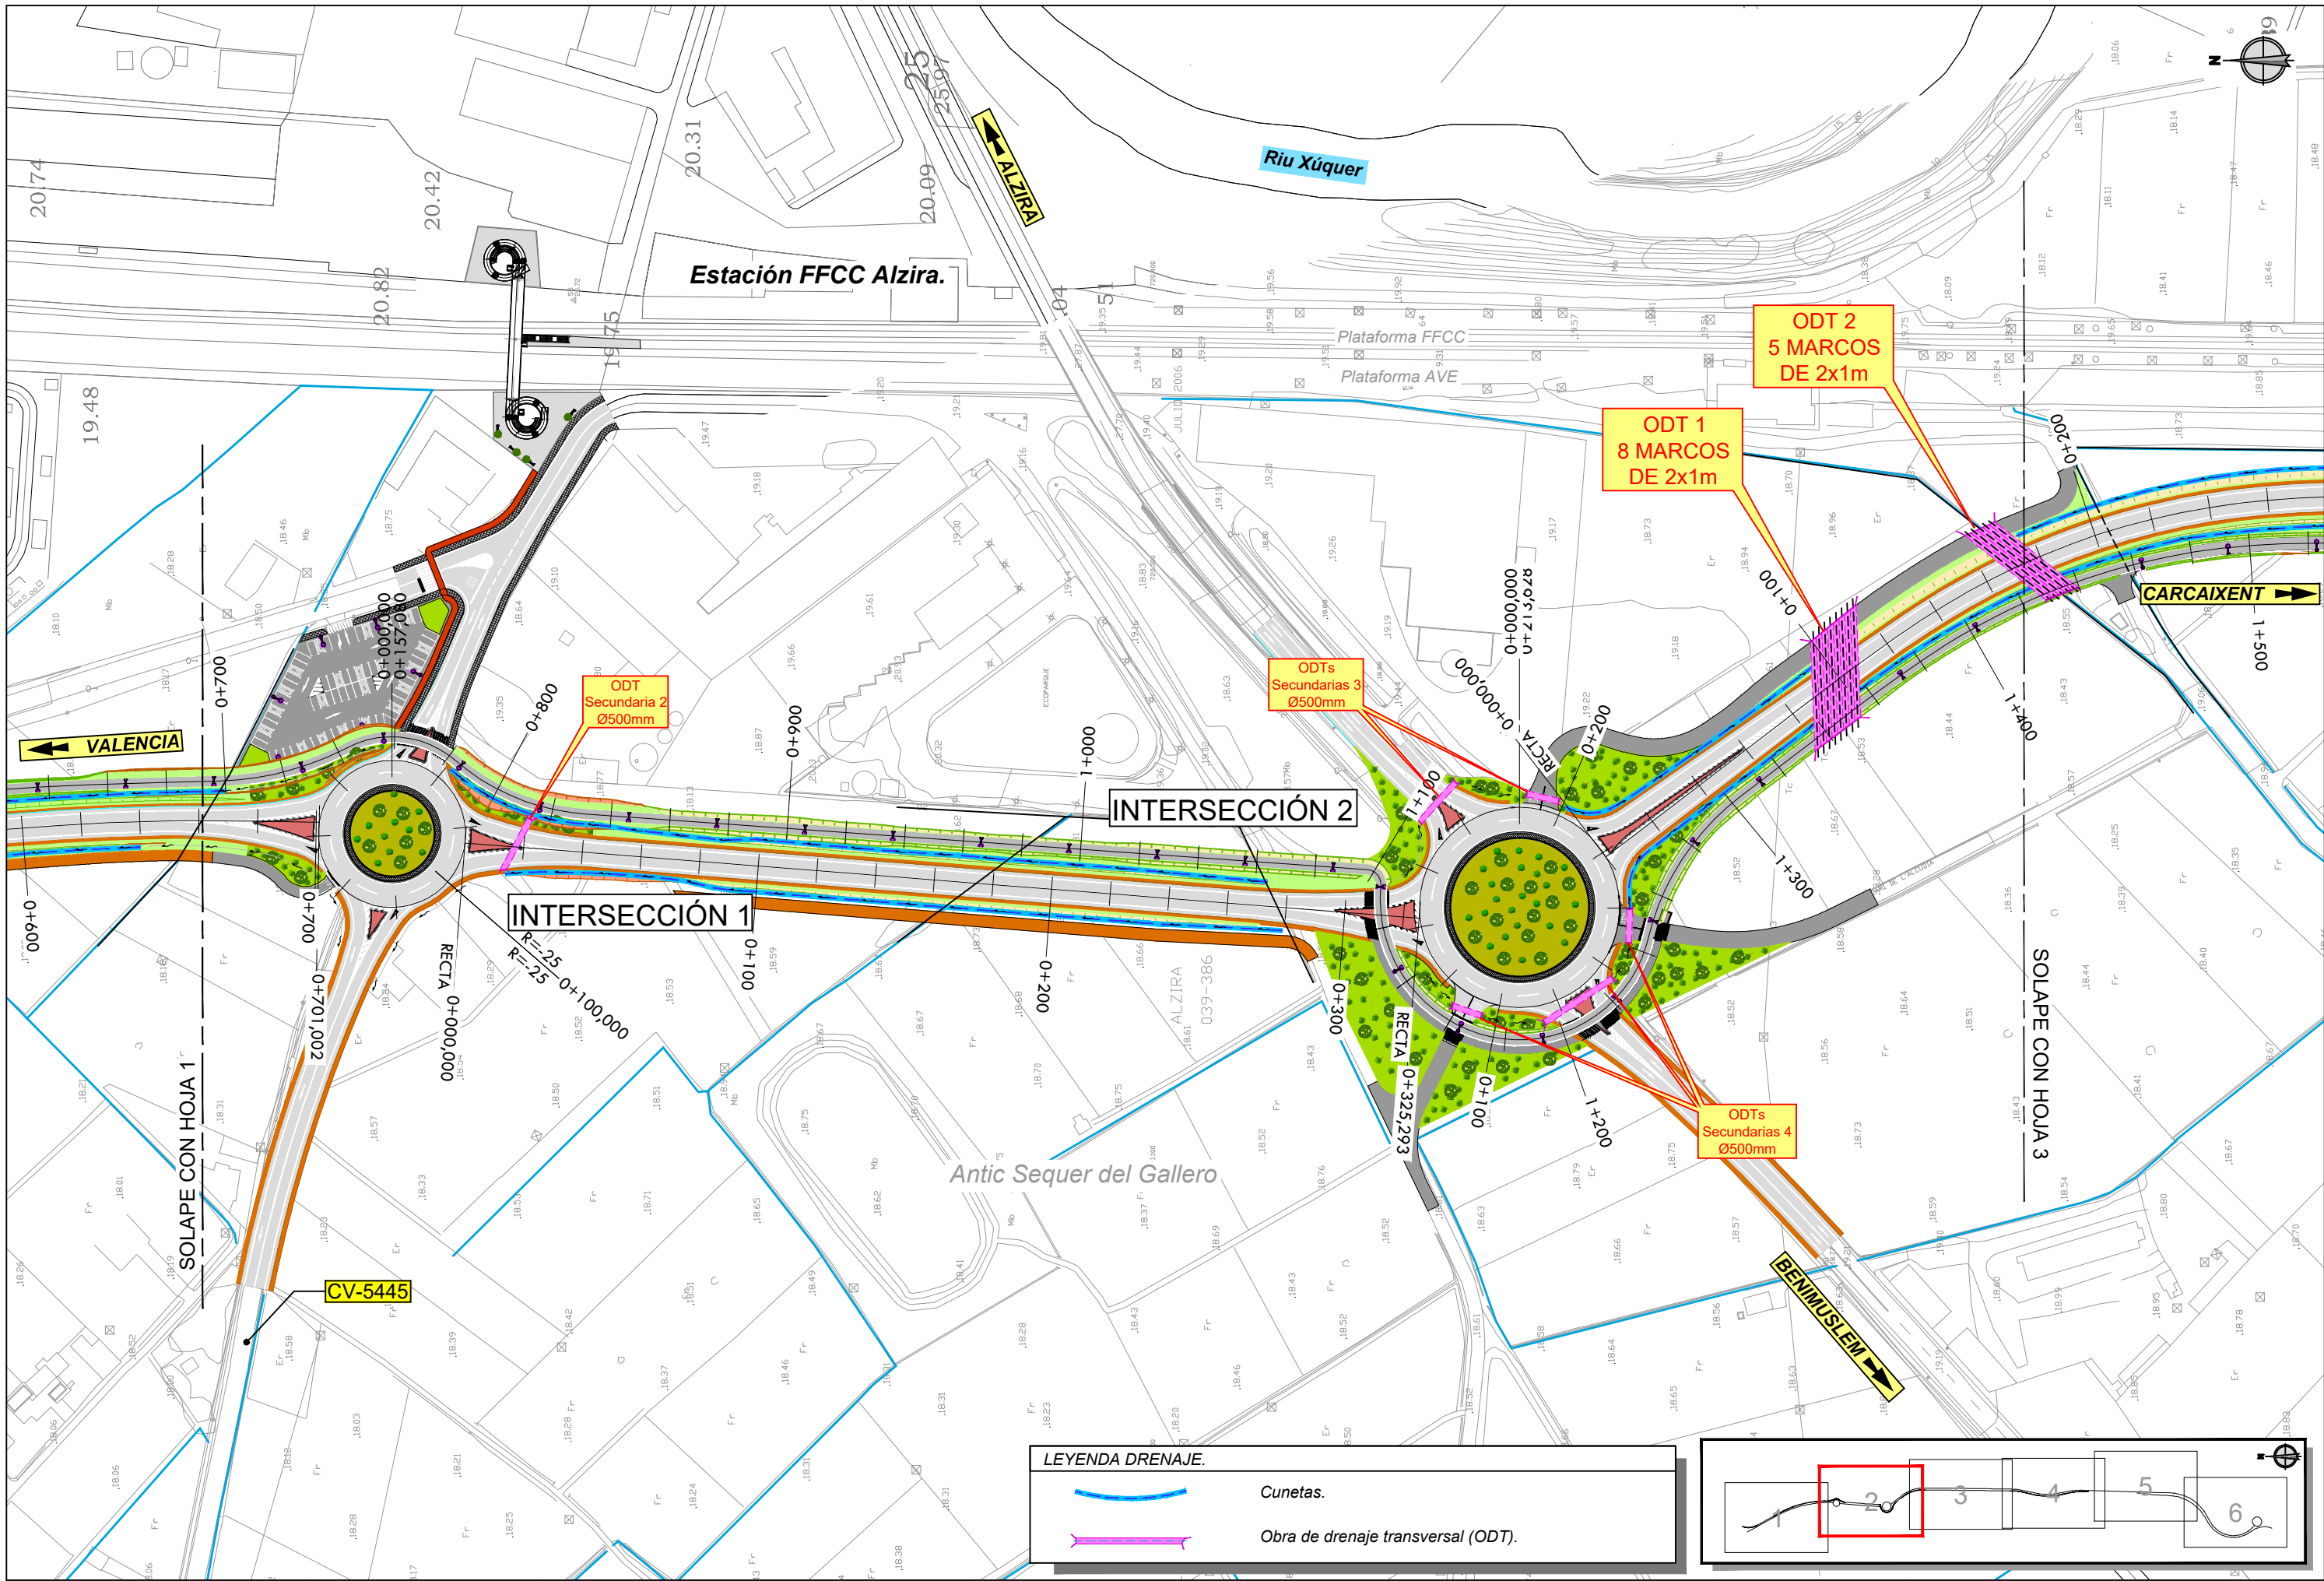


**LEYENDA DRENAJE.**


- Cunetas.
- Obra de drenaje transversal (ODT).

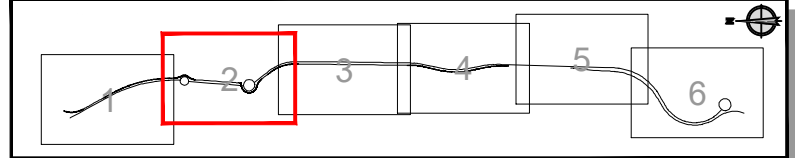


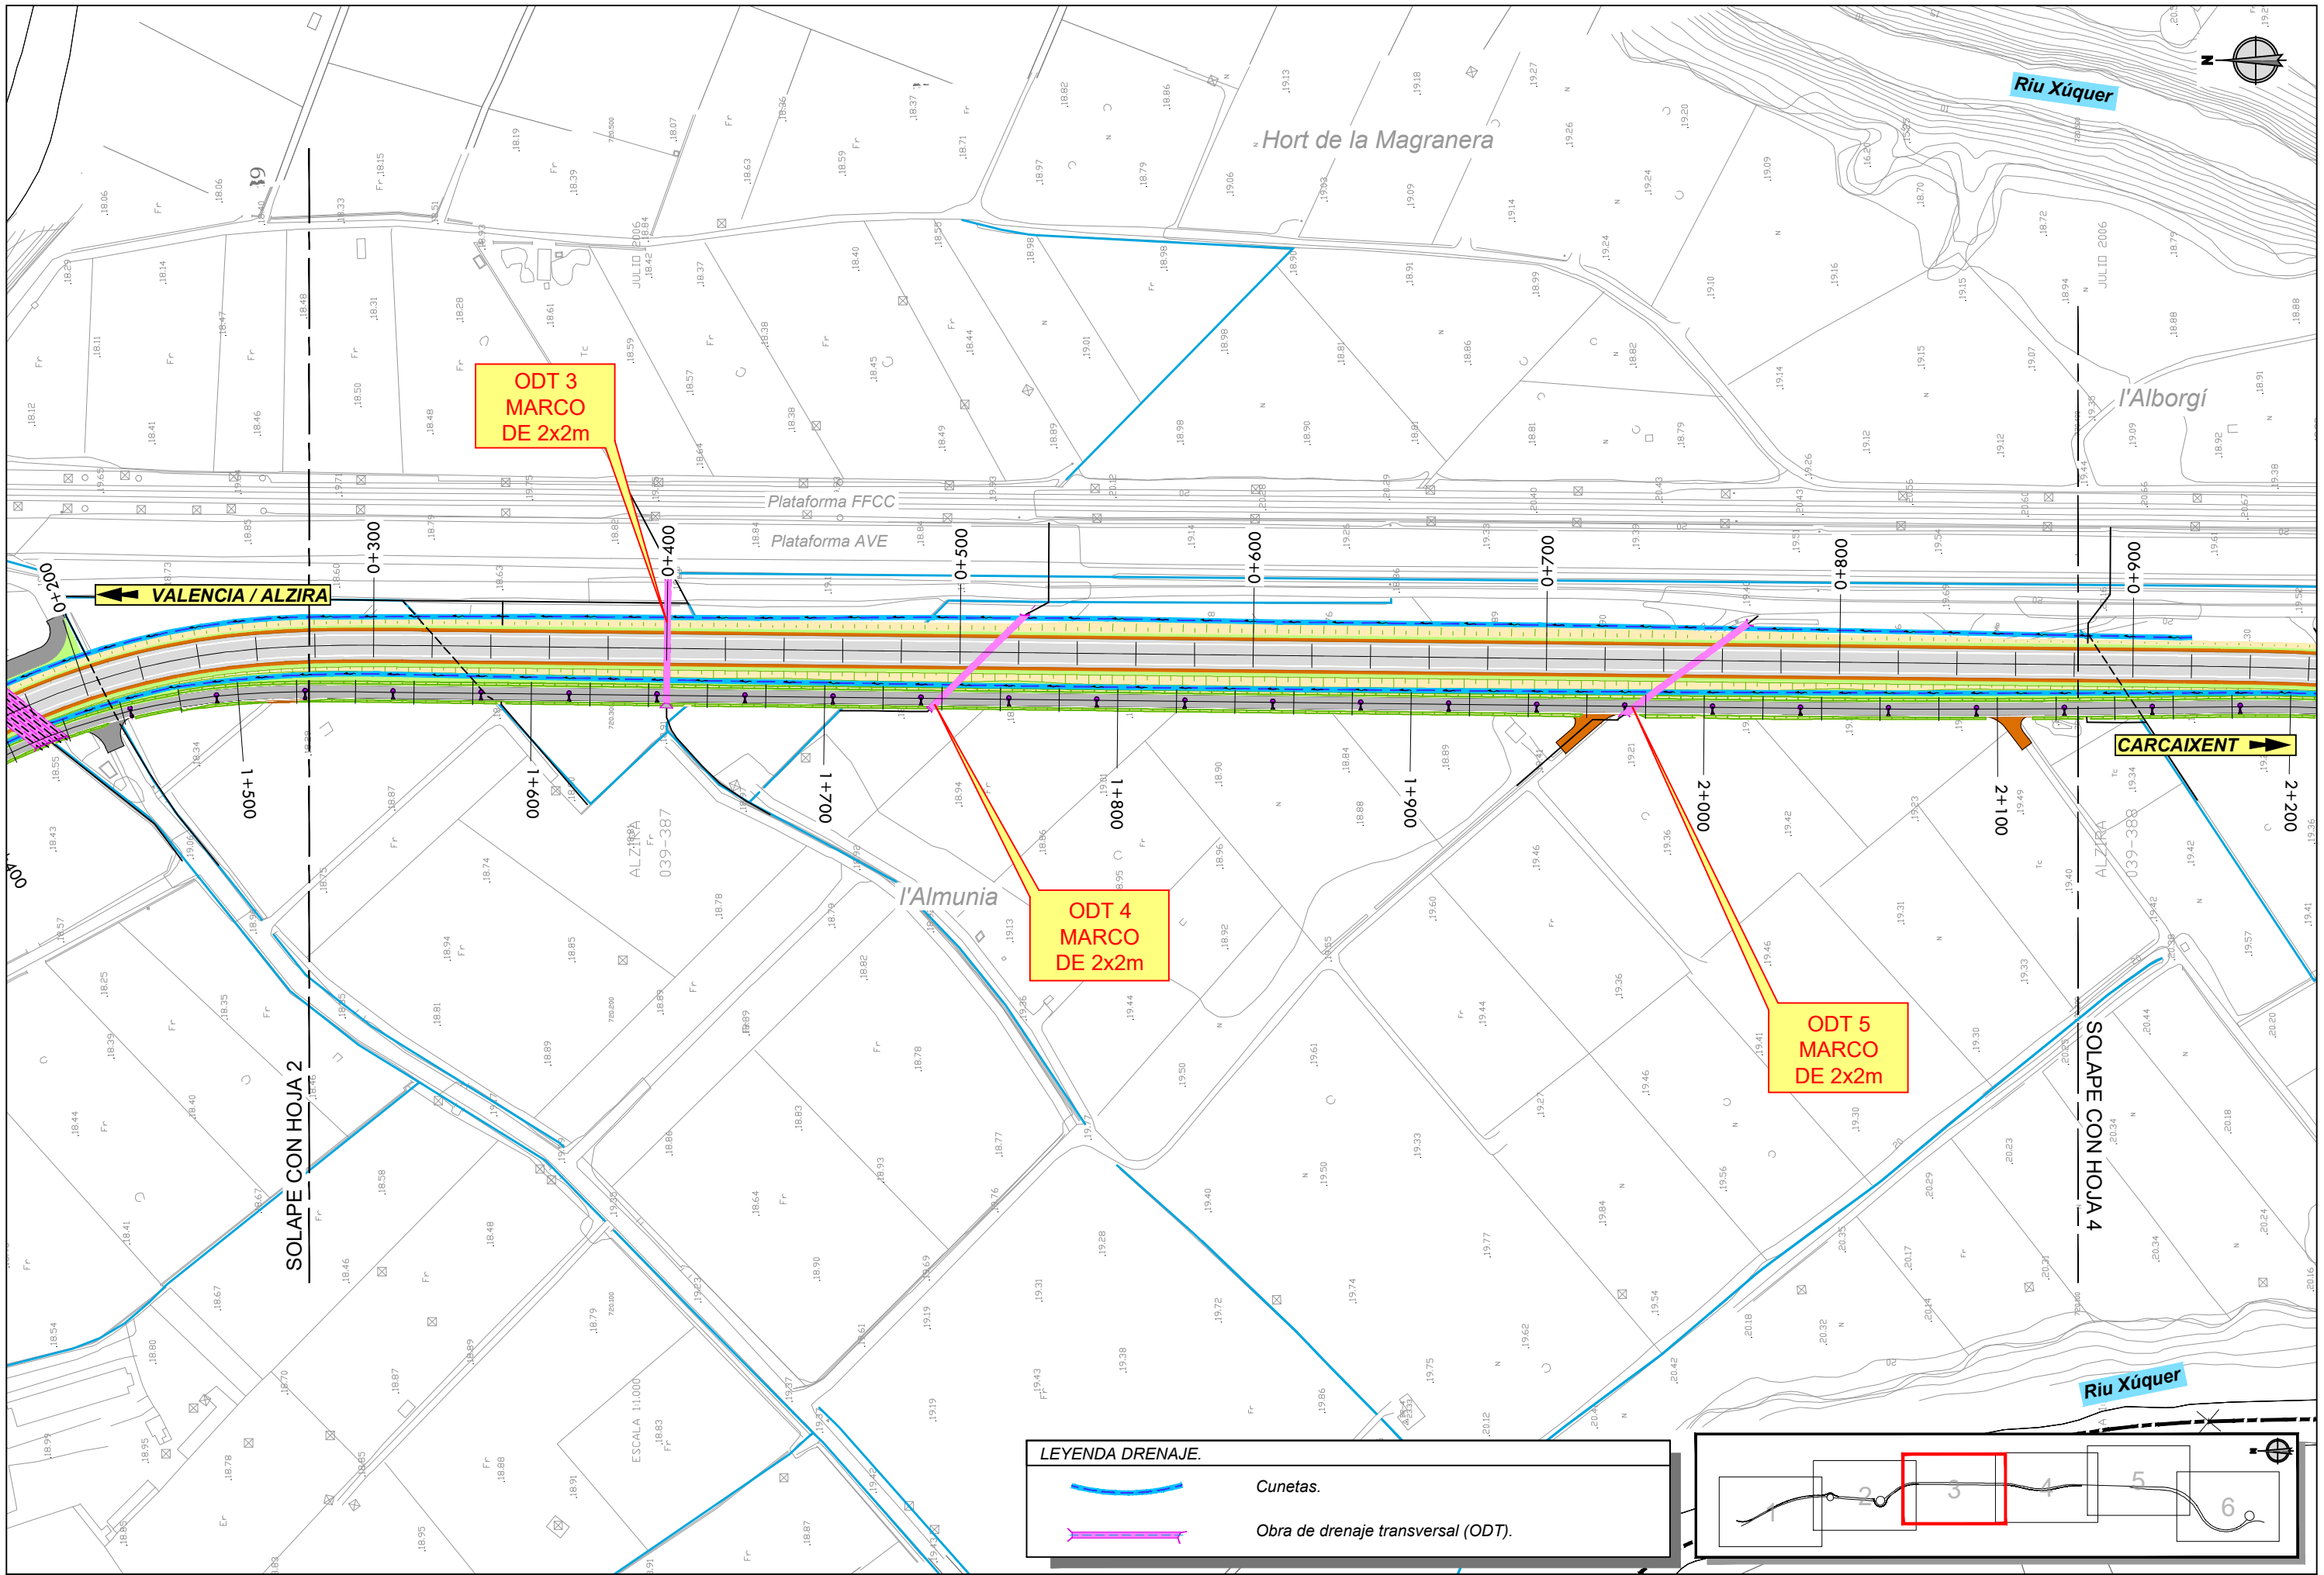


**LEYENDA DRENAJE.**


 Cunetas.


 Obra de drenaje transversal (ODT).

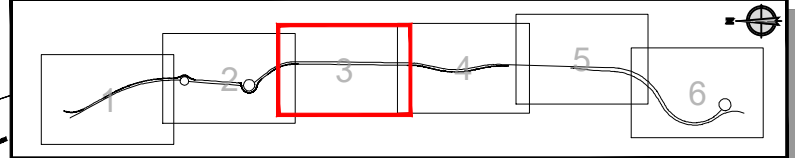


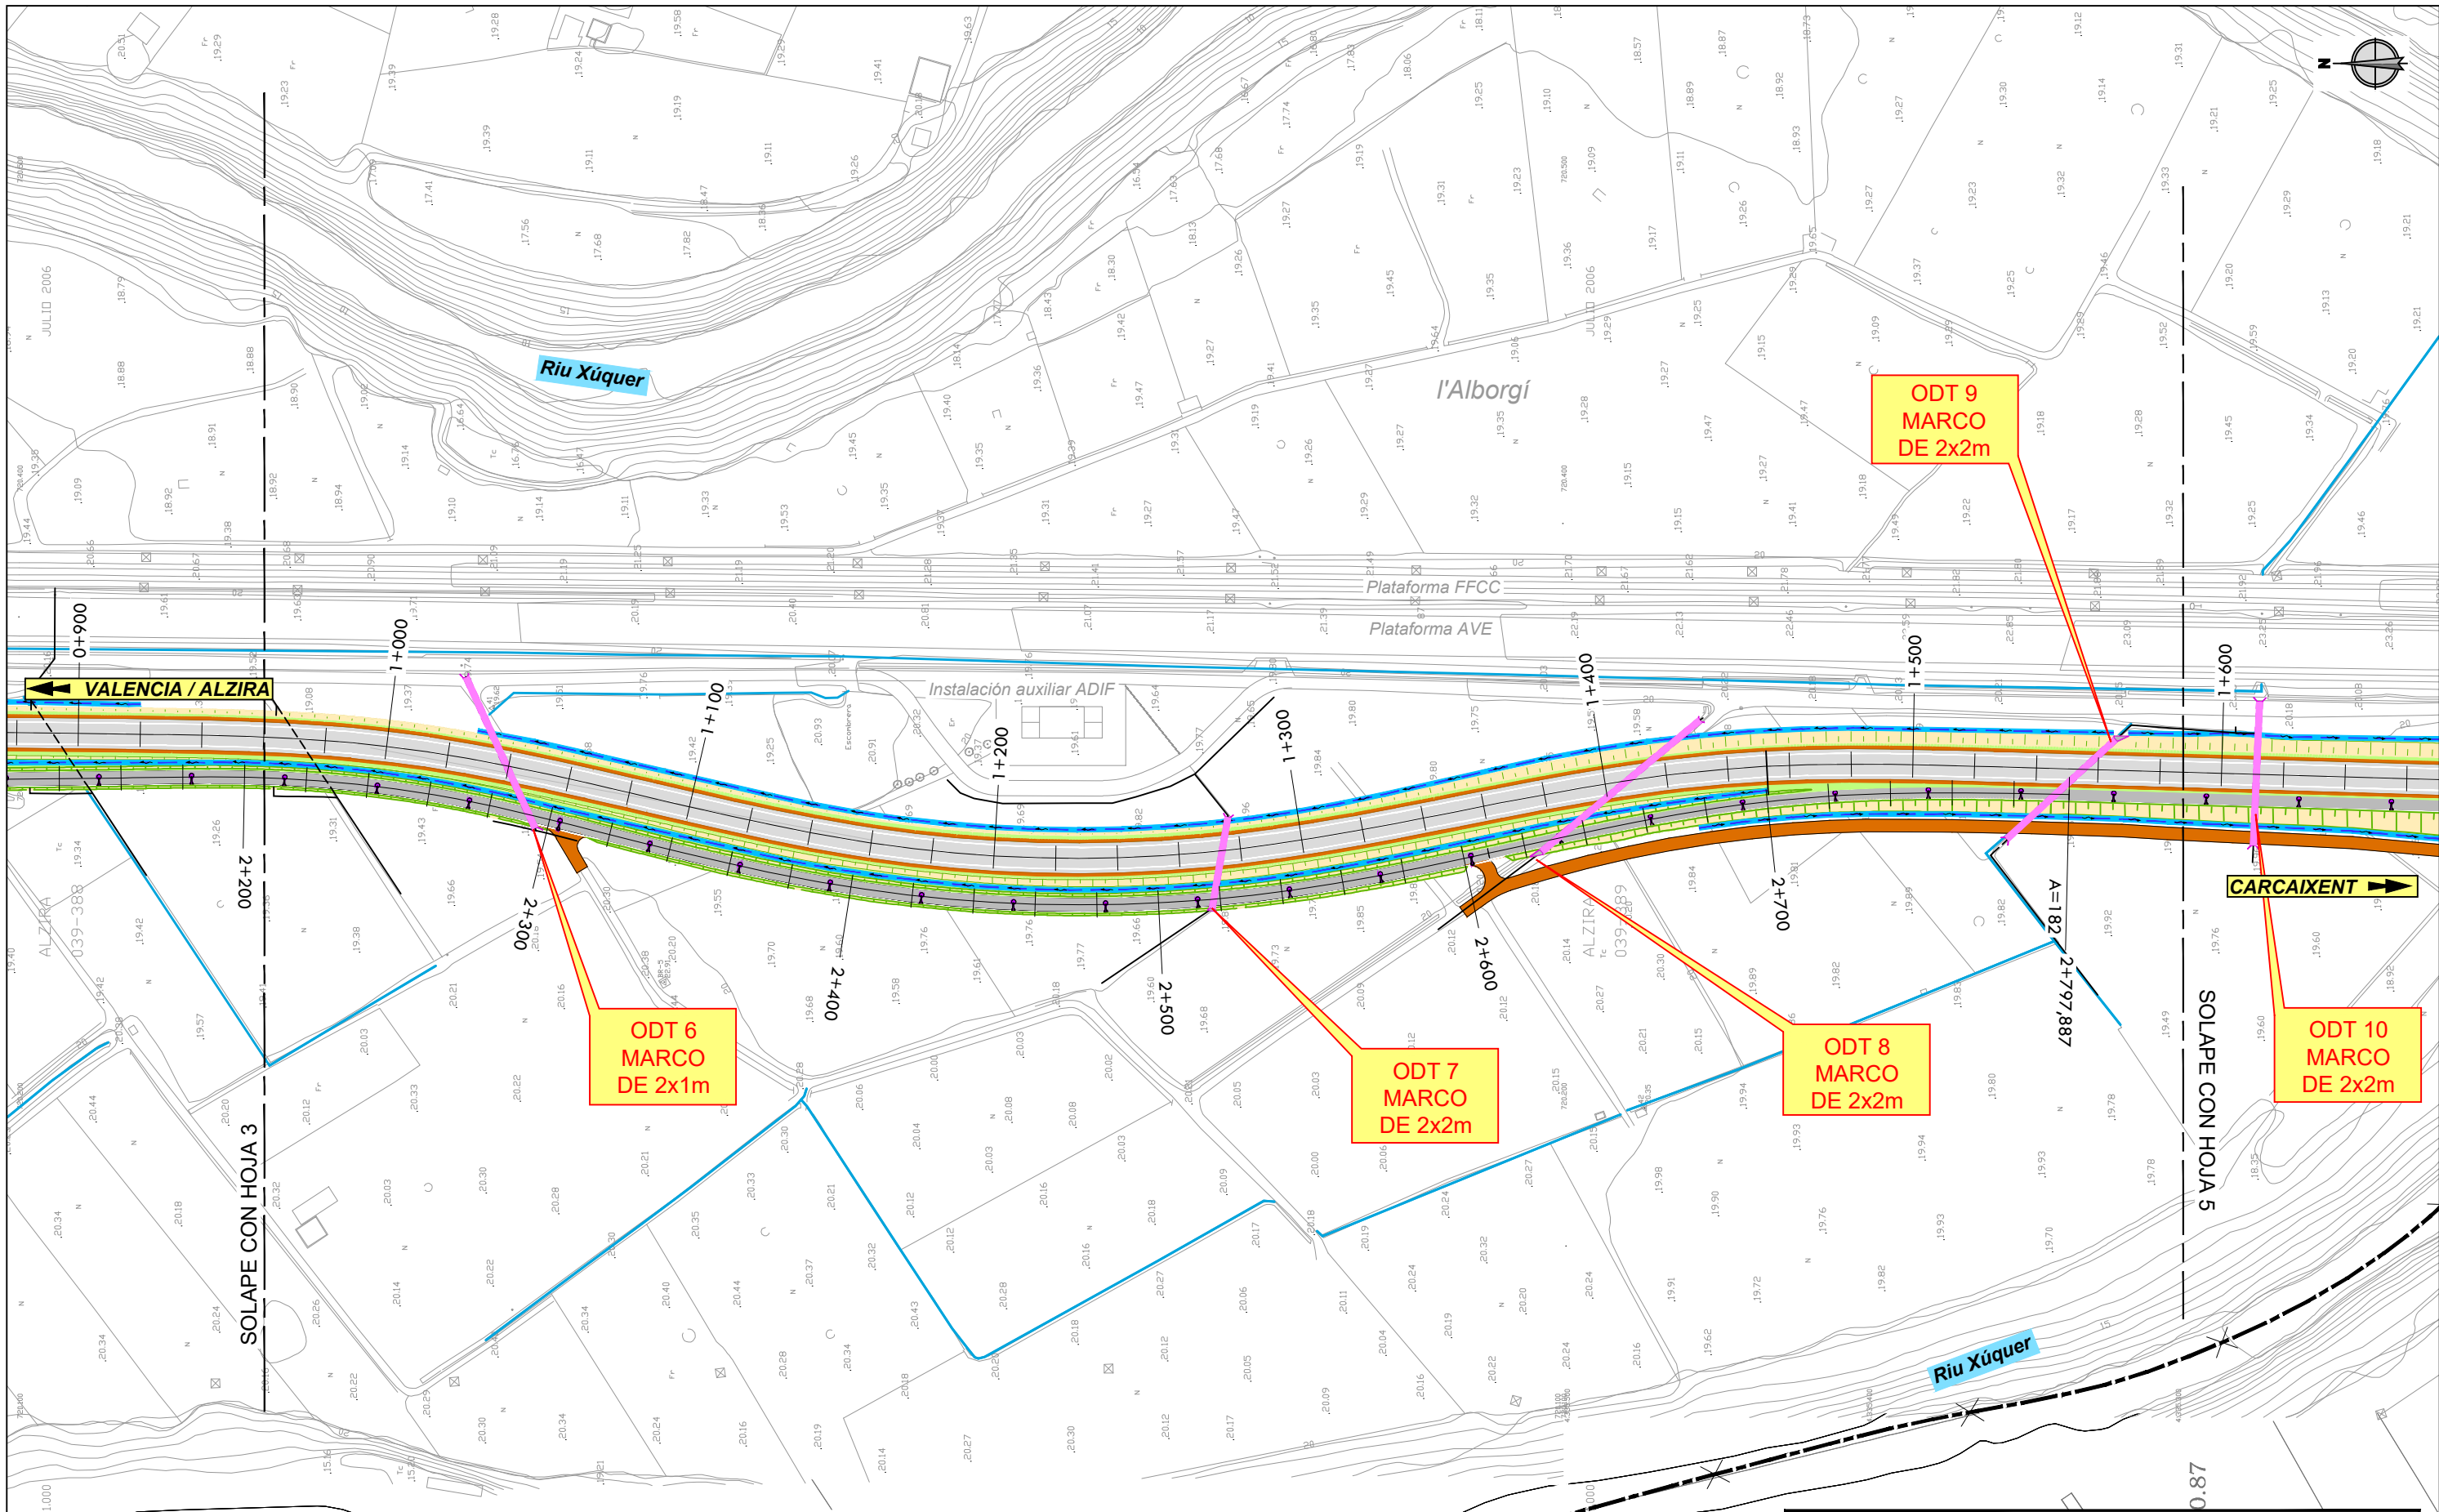


**LEYENDA DRENAJE.**


 Cunetas.


 Obra de drenaje transversal (ODT).

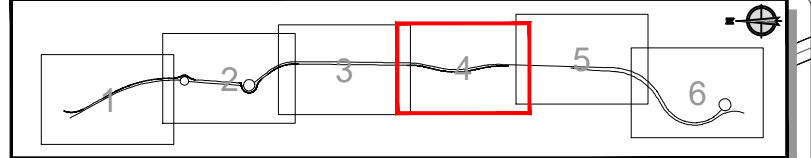


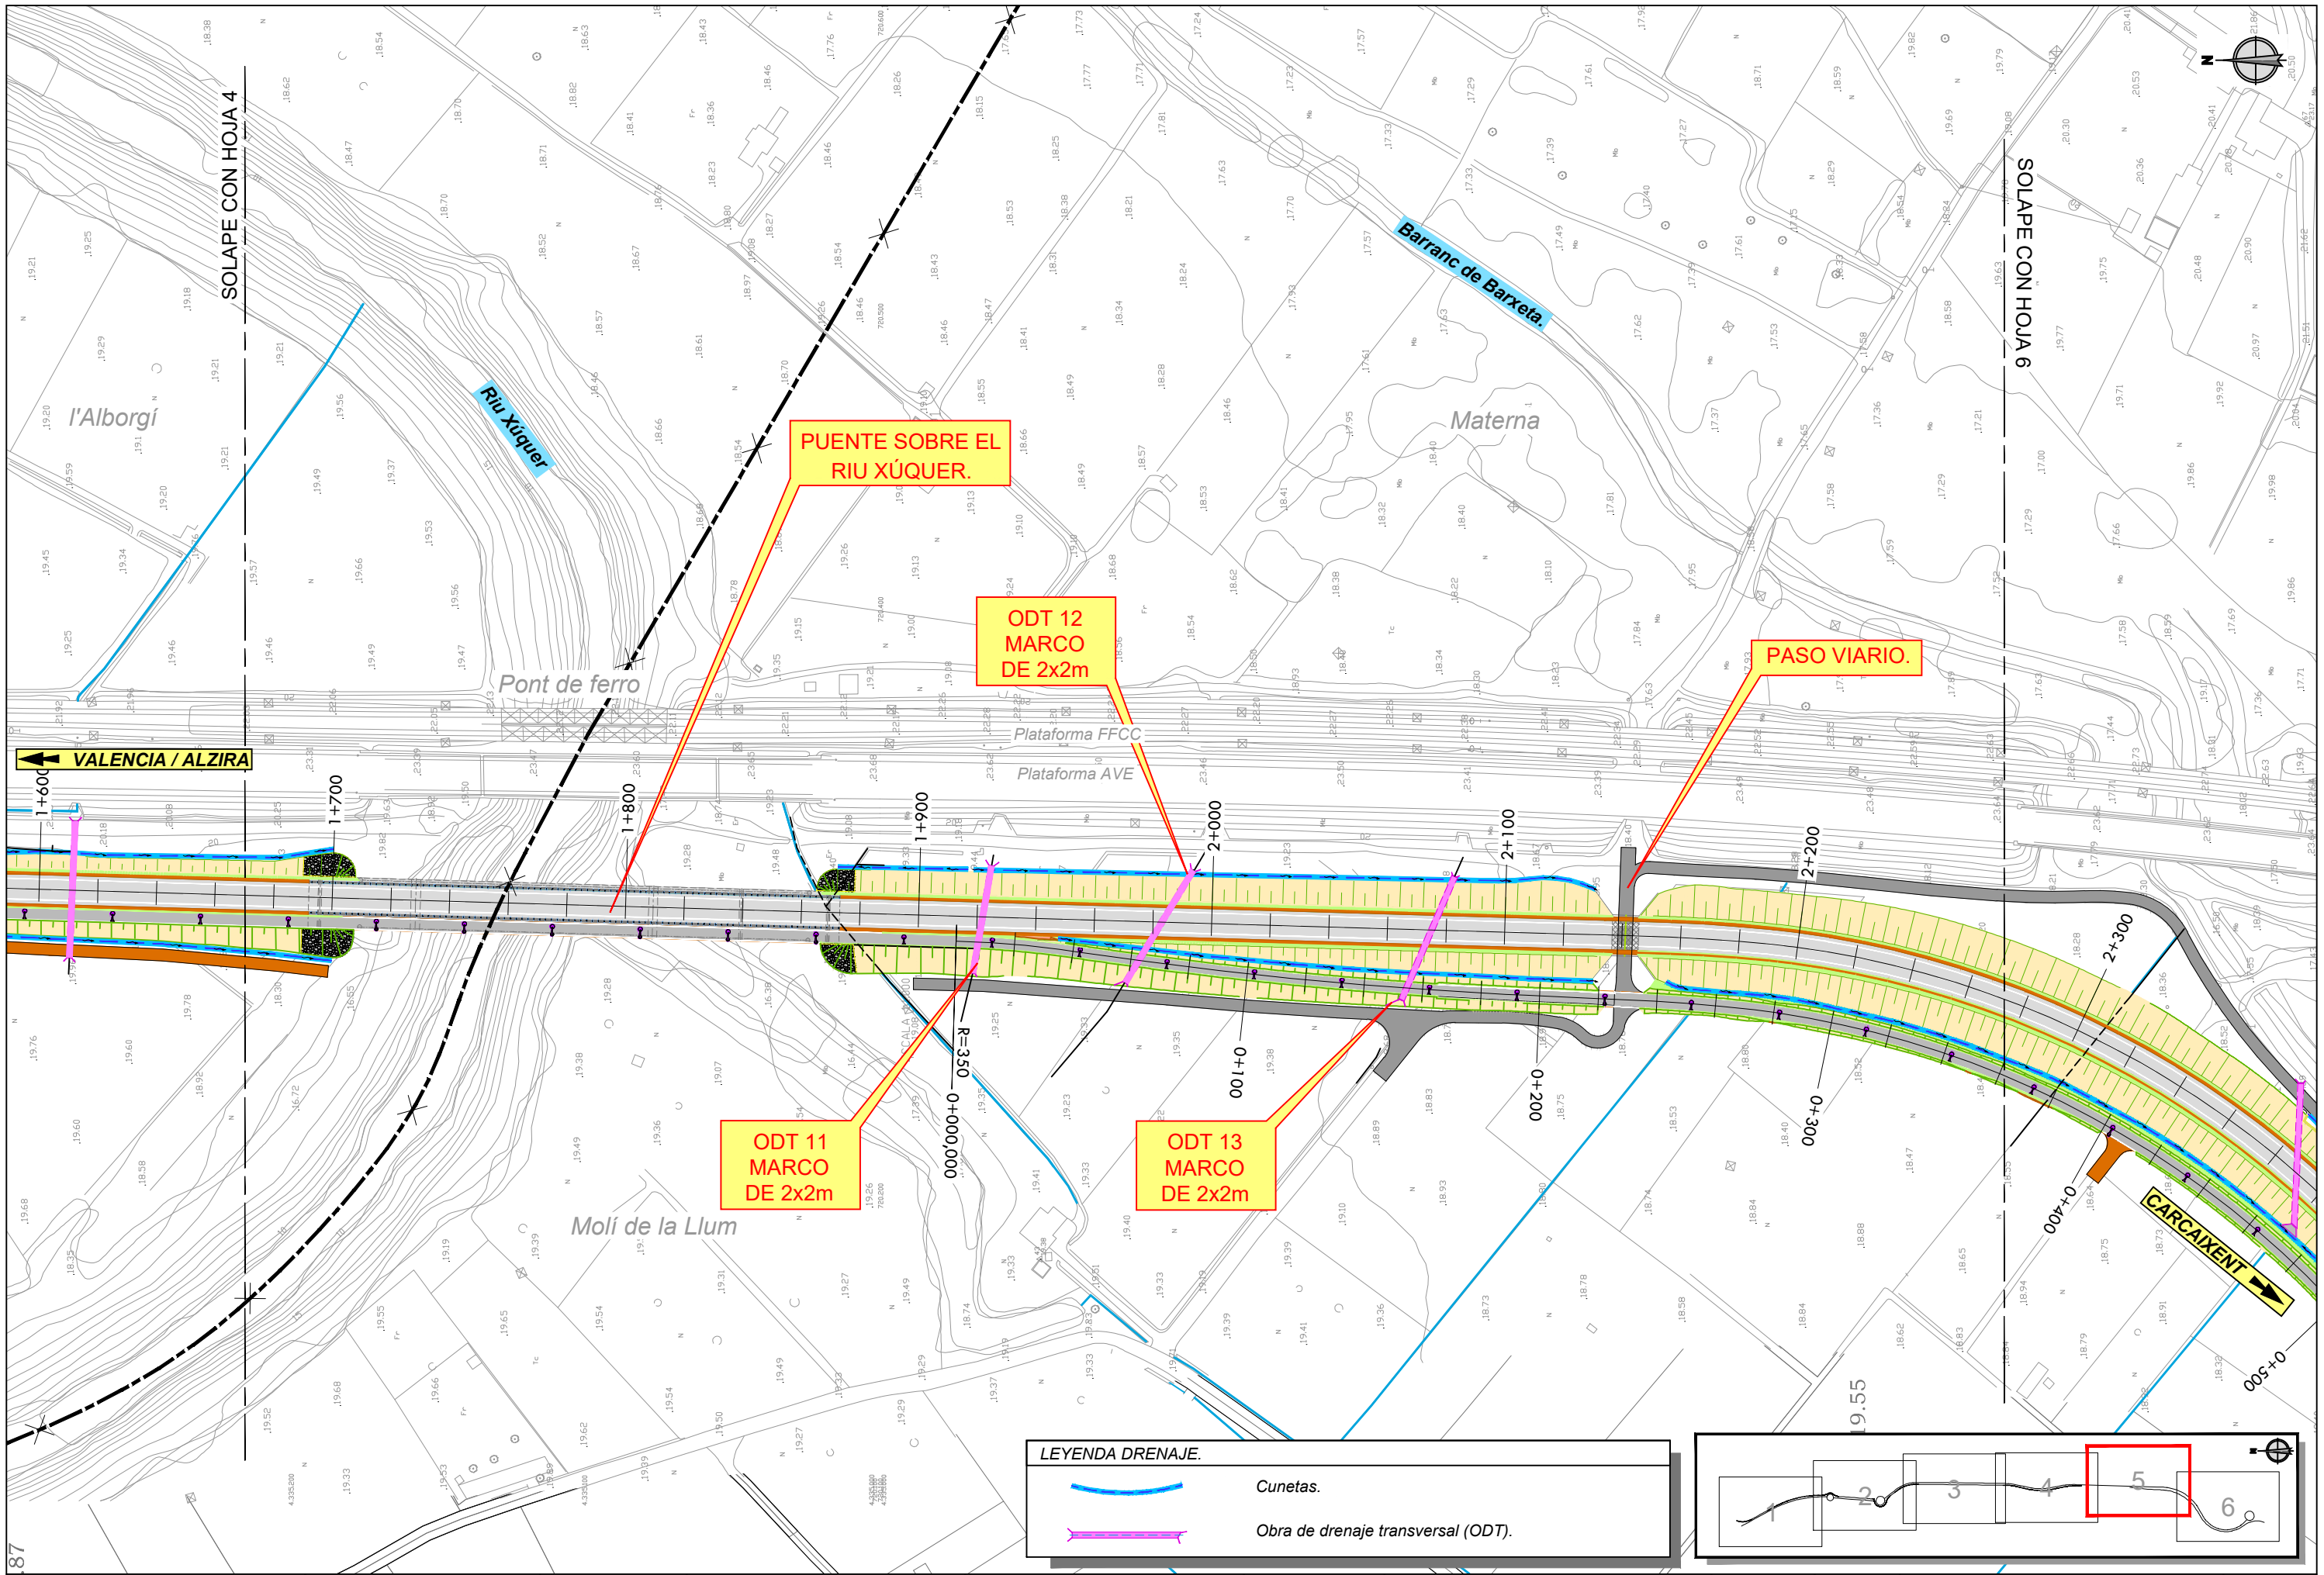


**LEYENDA DRENAJE.**

 Cunetas.

 Obra de drenaje transversal (ODT).

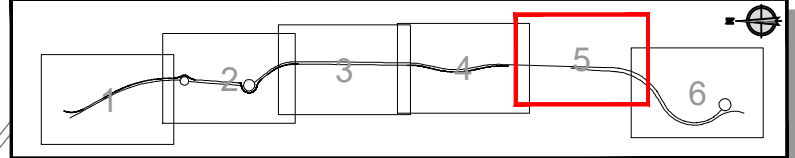

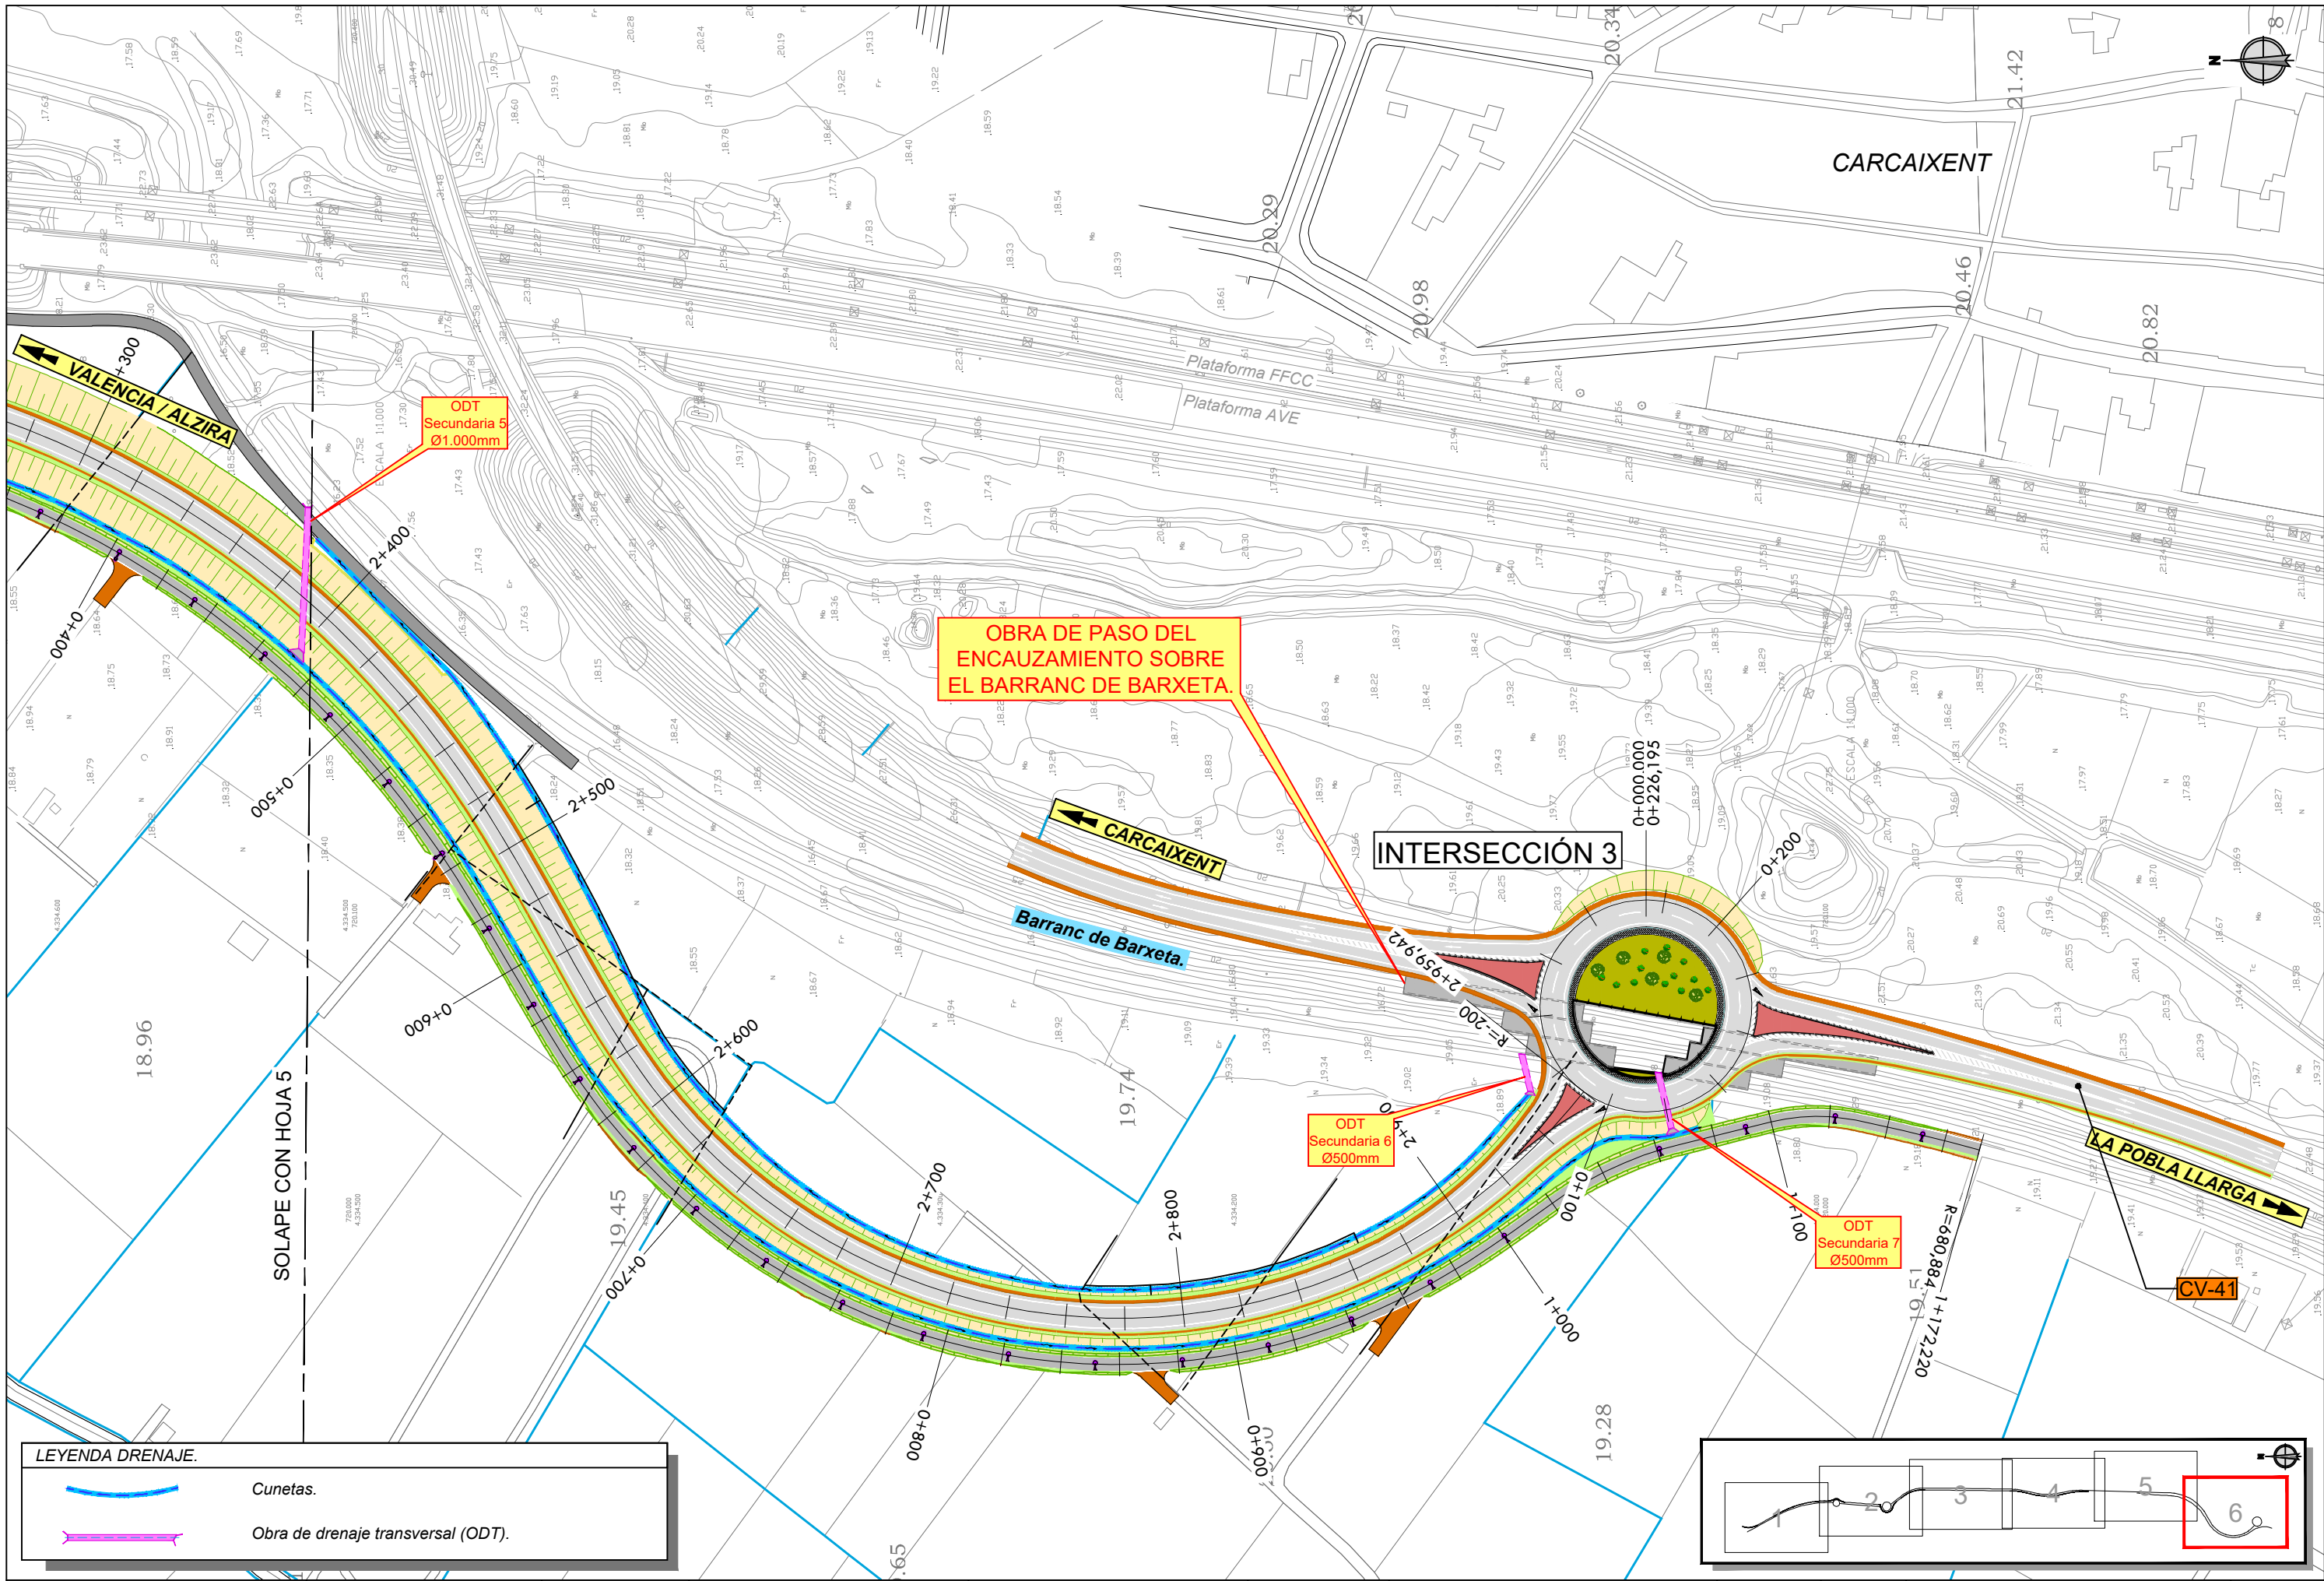

**LEYENDA DRENAJE.**

	Cunetas.
	Obra de drenaje transversal (ODT).

