






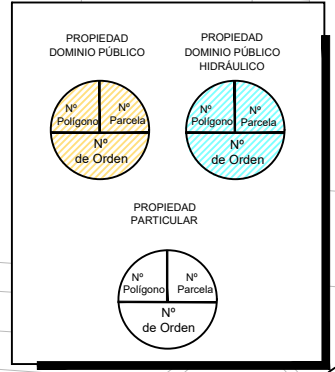
 Ocupación temporal durante las obras

**LEYENDA.**

-  Parcela a Expropiar
-  Dominio Público Afectado
-  Dominio Público Hidráulico
-  Línea de Expropiación - Afección
-  Línea de Dominio Público
-  Línea de Zona de Protección
-  Línea de término Municipal




Zona de ocupación temporal  
Superficie: 970.70m<sup>2</sup>  
Parcela Nº 24  
Nº Orden 5

Zona de ocupación temporal  
Superficie: 609.00m<sup>2</sup>  
Parcela Nº 61  
Nº Orden 4


CV-43


CV-50

SOLAPE CON HOJA 2

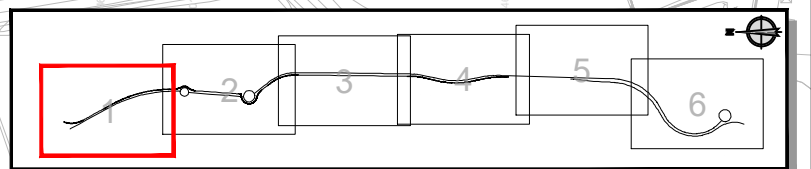



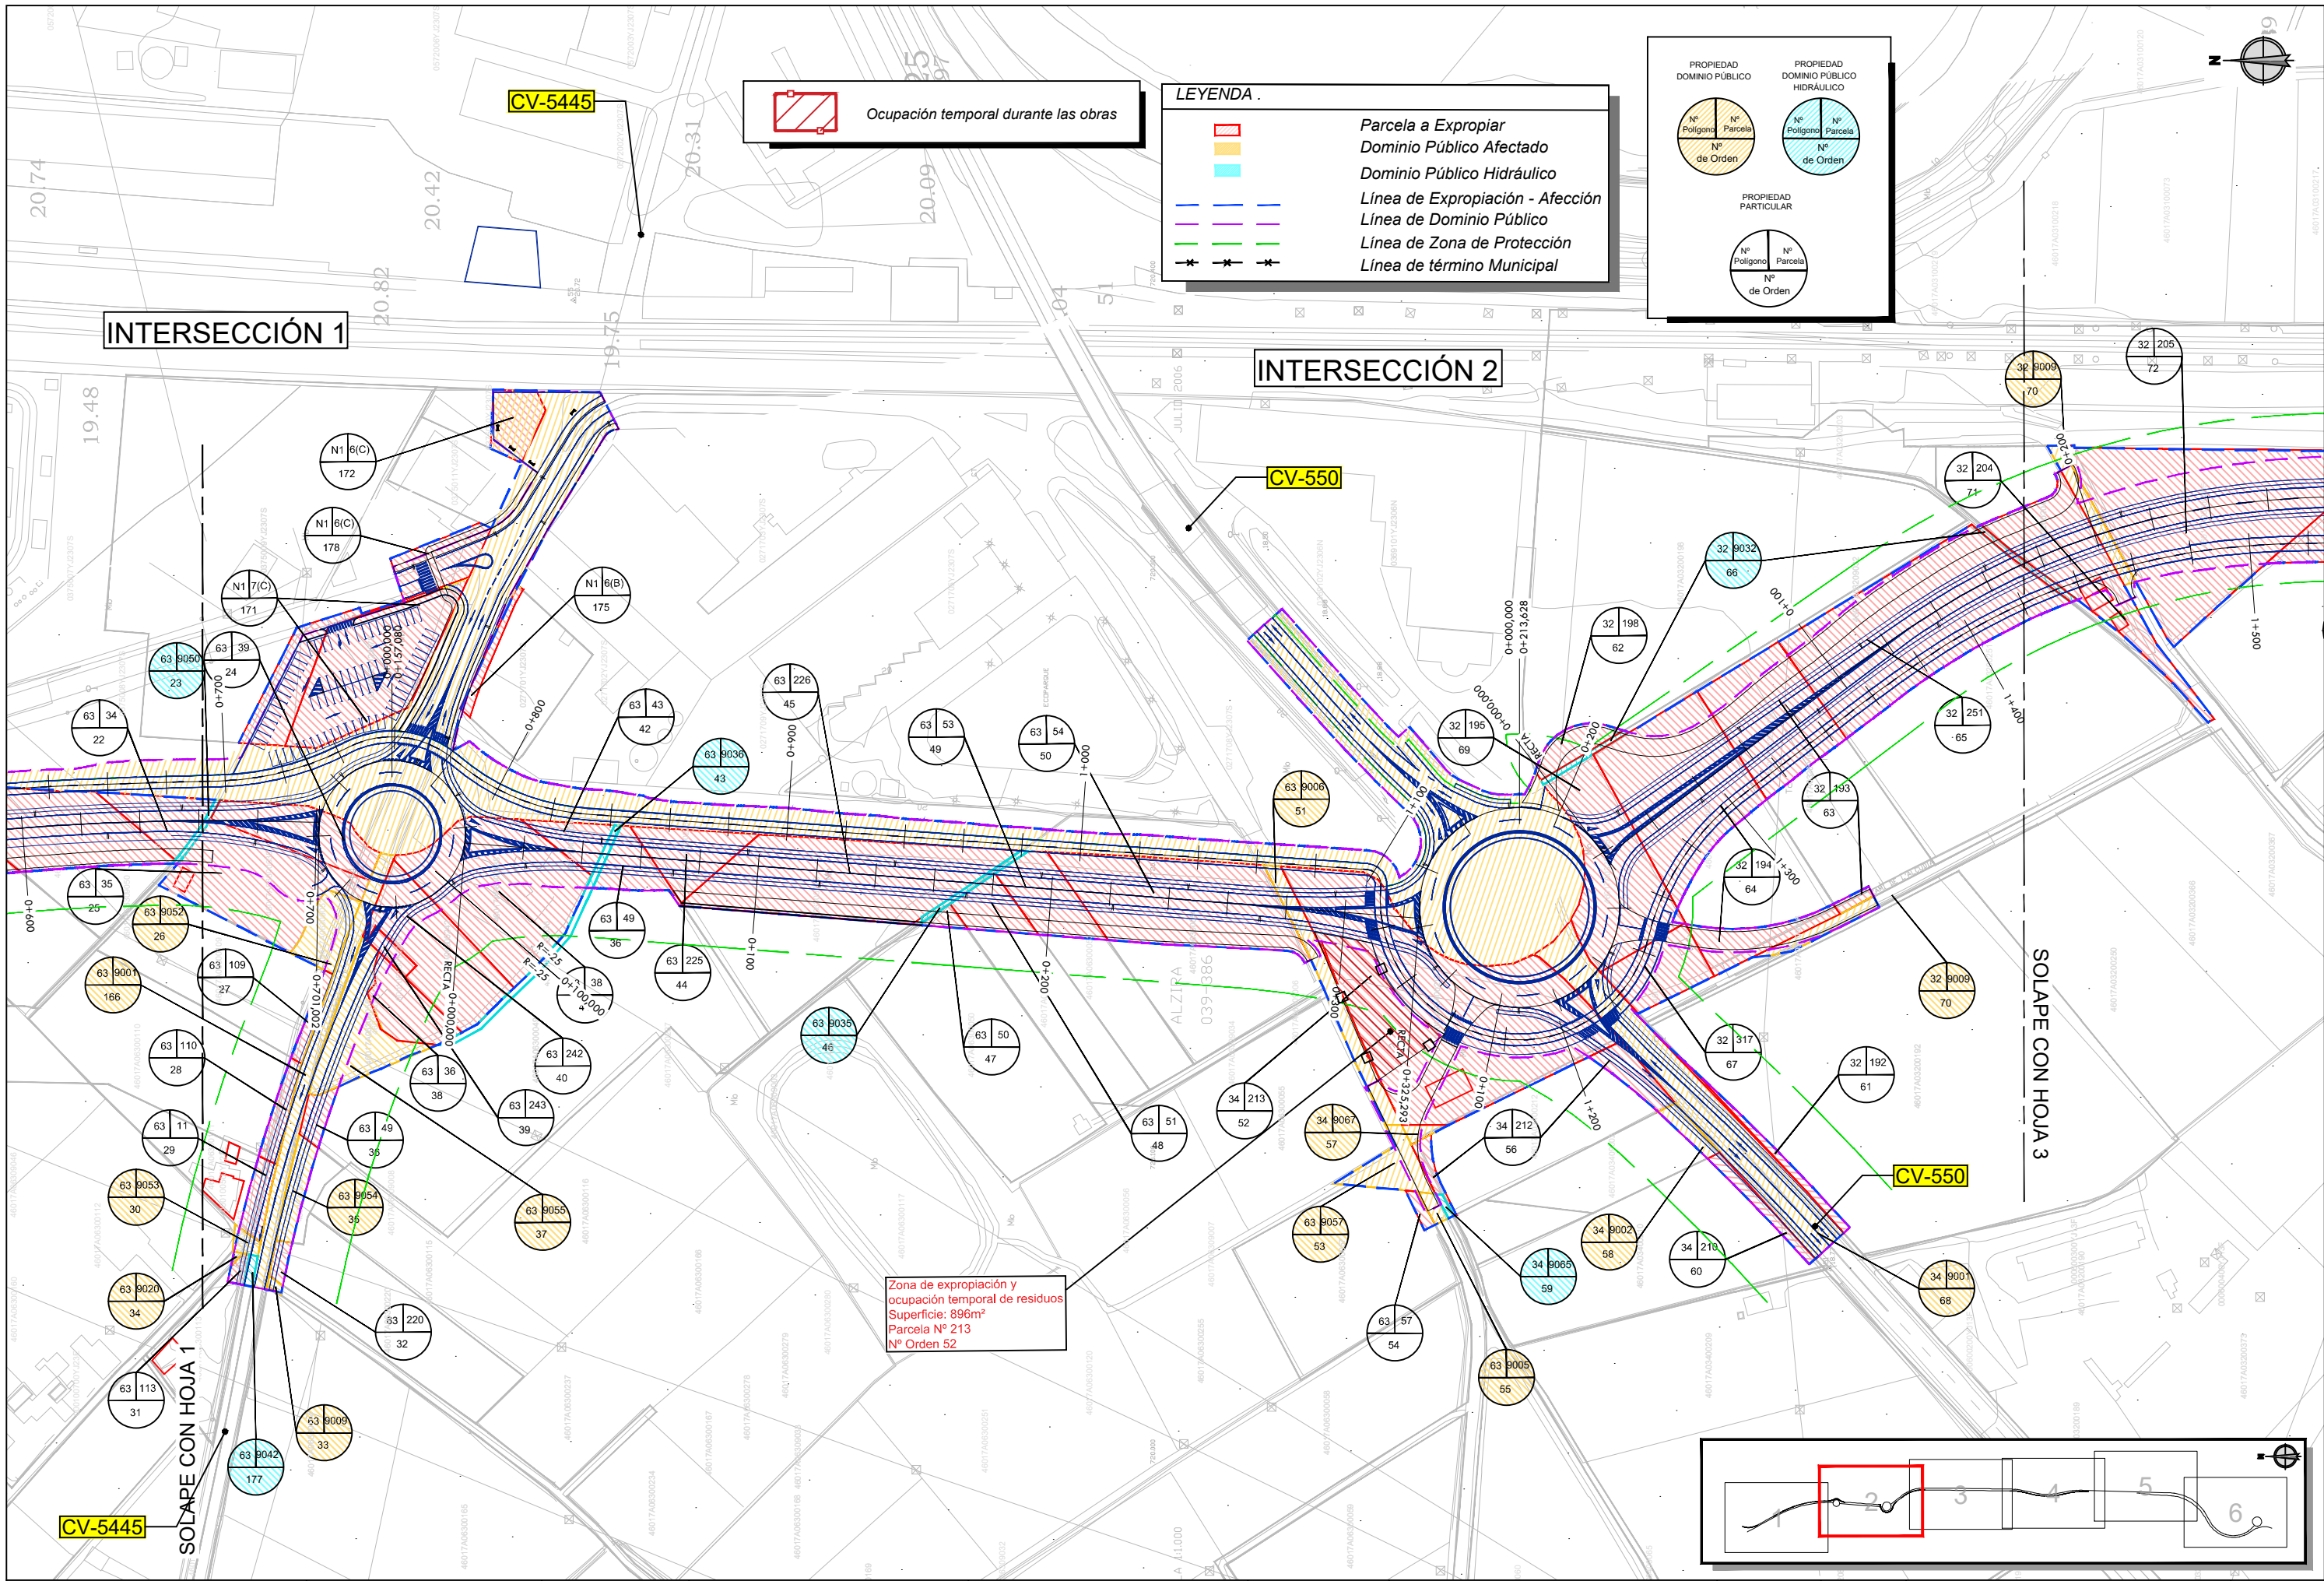




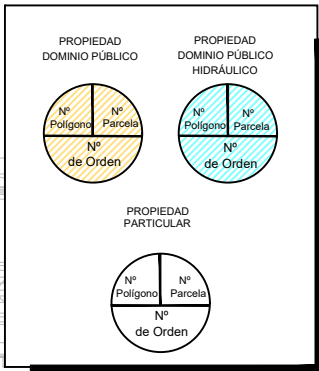




 Ocupación temporal durante las obras

**LEYENDA .**


-  Parcela a Expropiar
-  Dominio Público Afectado
-  Dominio Público Hidráulico
-  Línea de Expropiación - Afección
-  Línea de Dominio Público
-  Línea de Zona de Protección
-  Línea de término Municipal




**INTERSECCIÓN 1**

**INTERSECCIÓN 2**

Zona de expropiación y ocupación temporal de residuos  
Superficie: 896m<sup>2</sup>  
Parcela Nº 213  
Nº Orden 52

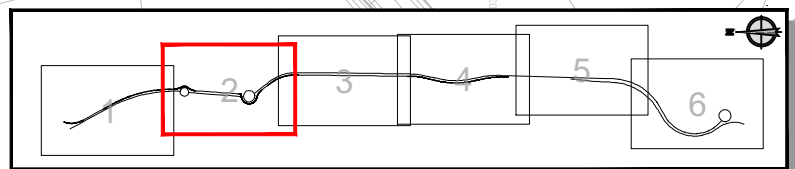



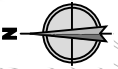

**LEYENDA.**

- Parcela a Expropiar
- Dominio Público Afectado
- Dominio Público Hidráulico
- Línea de Expropiación - Afección
- Línea de Dominio Público
- Línea de Zona de Protección
- Línea de término Municipal

PROPIEDAD DOMINIO PÚBLICO



PROPIEDAD DOMINIO PÚBLICO HIDRAULICO


PROPIEDAD PARTICULAR

Nº Polígono Nº Parcela Nº de Orden

Nº Polígono Nº Parcela Nº de Orden



Nº Polígono Nº Parcela Nº de Orden

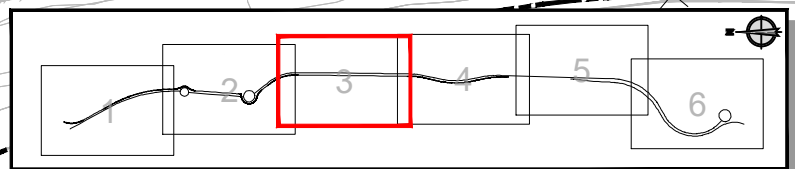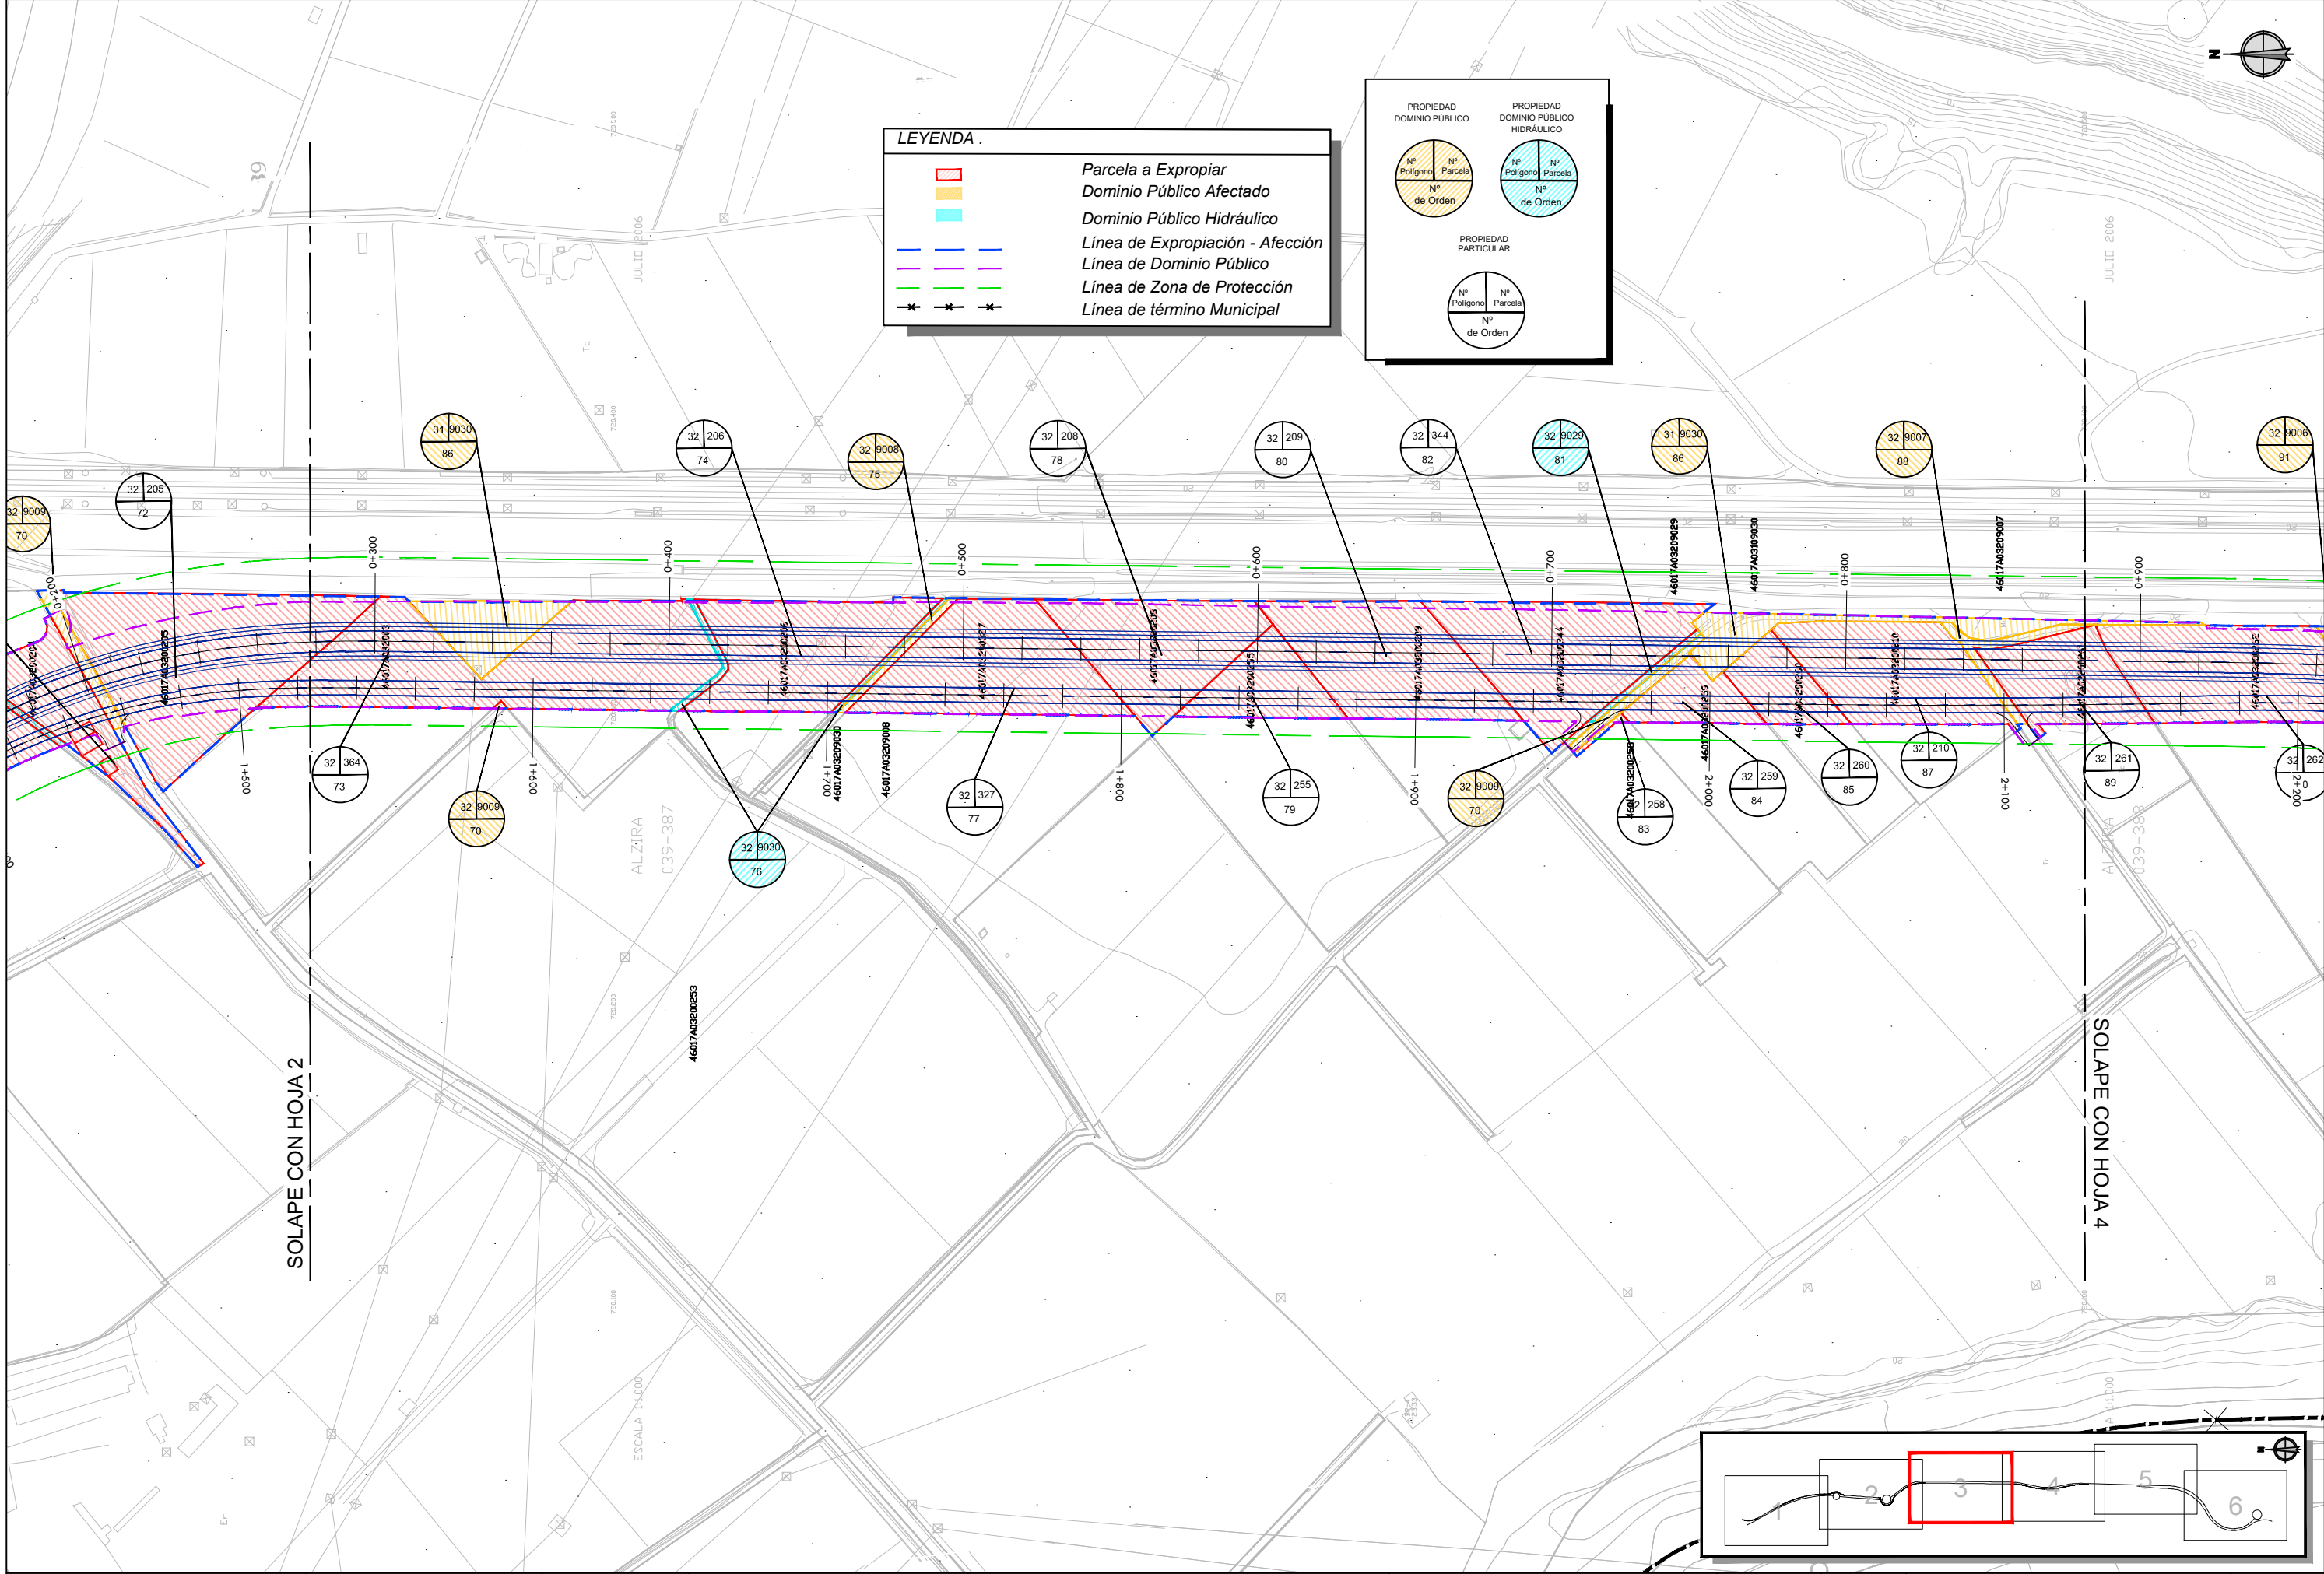

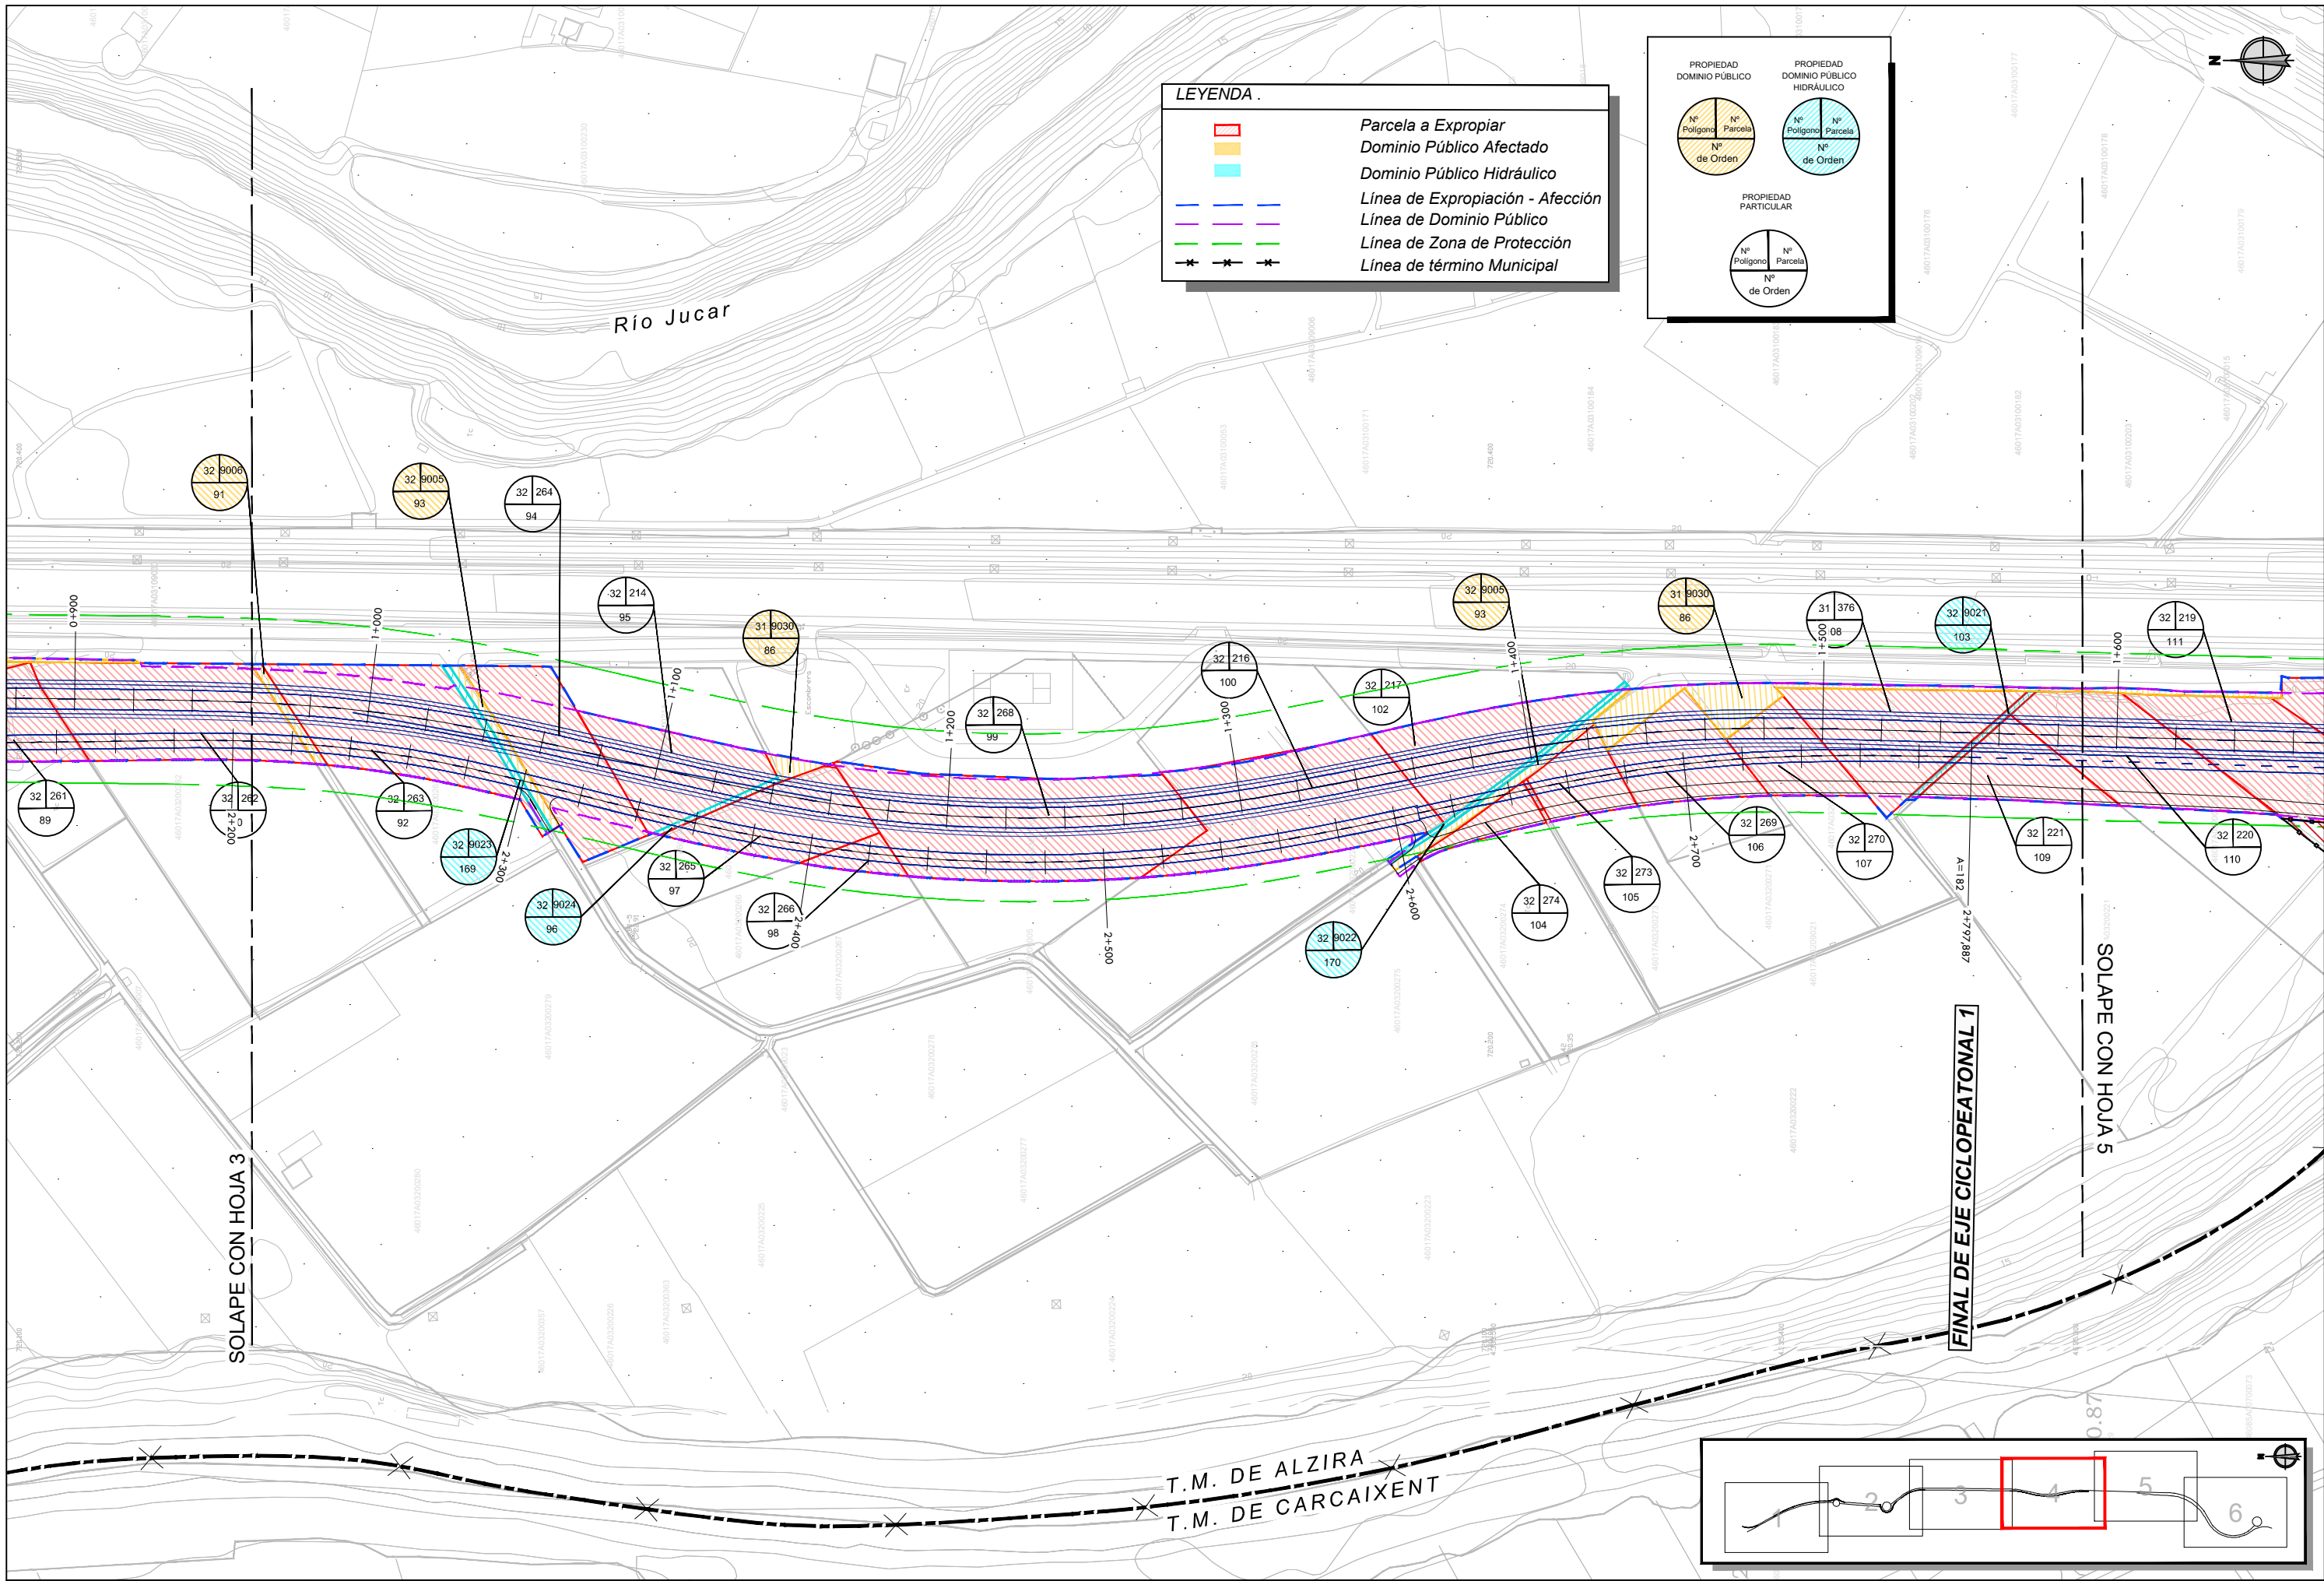



**LEYENDA .**

	Parcela a Expropiar
	Dominio Público Afectado
	Dominio Público Hidráulico
	Línea de Expropiación - Afeción
	Línea de Dominio Público
	Línea de Zona de Protección
	Línea de término Municipal

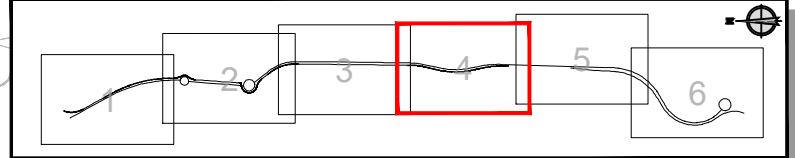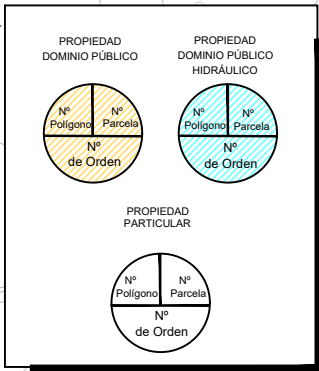



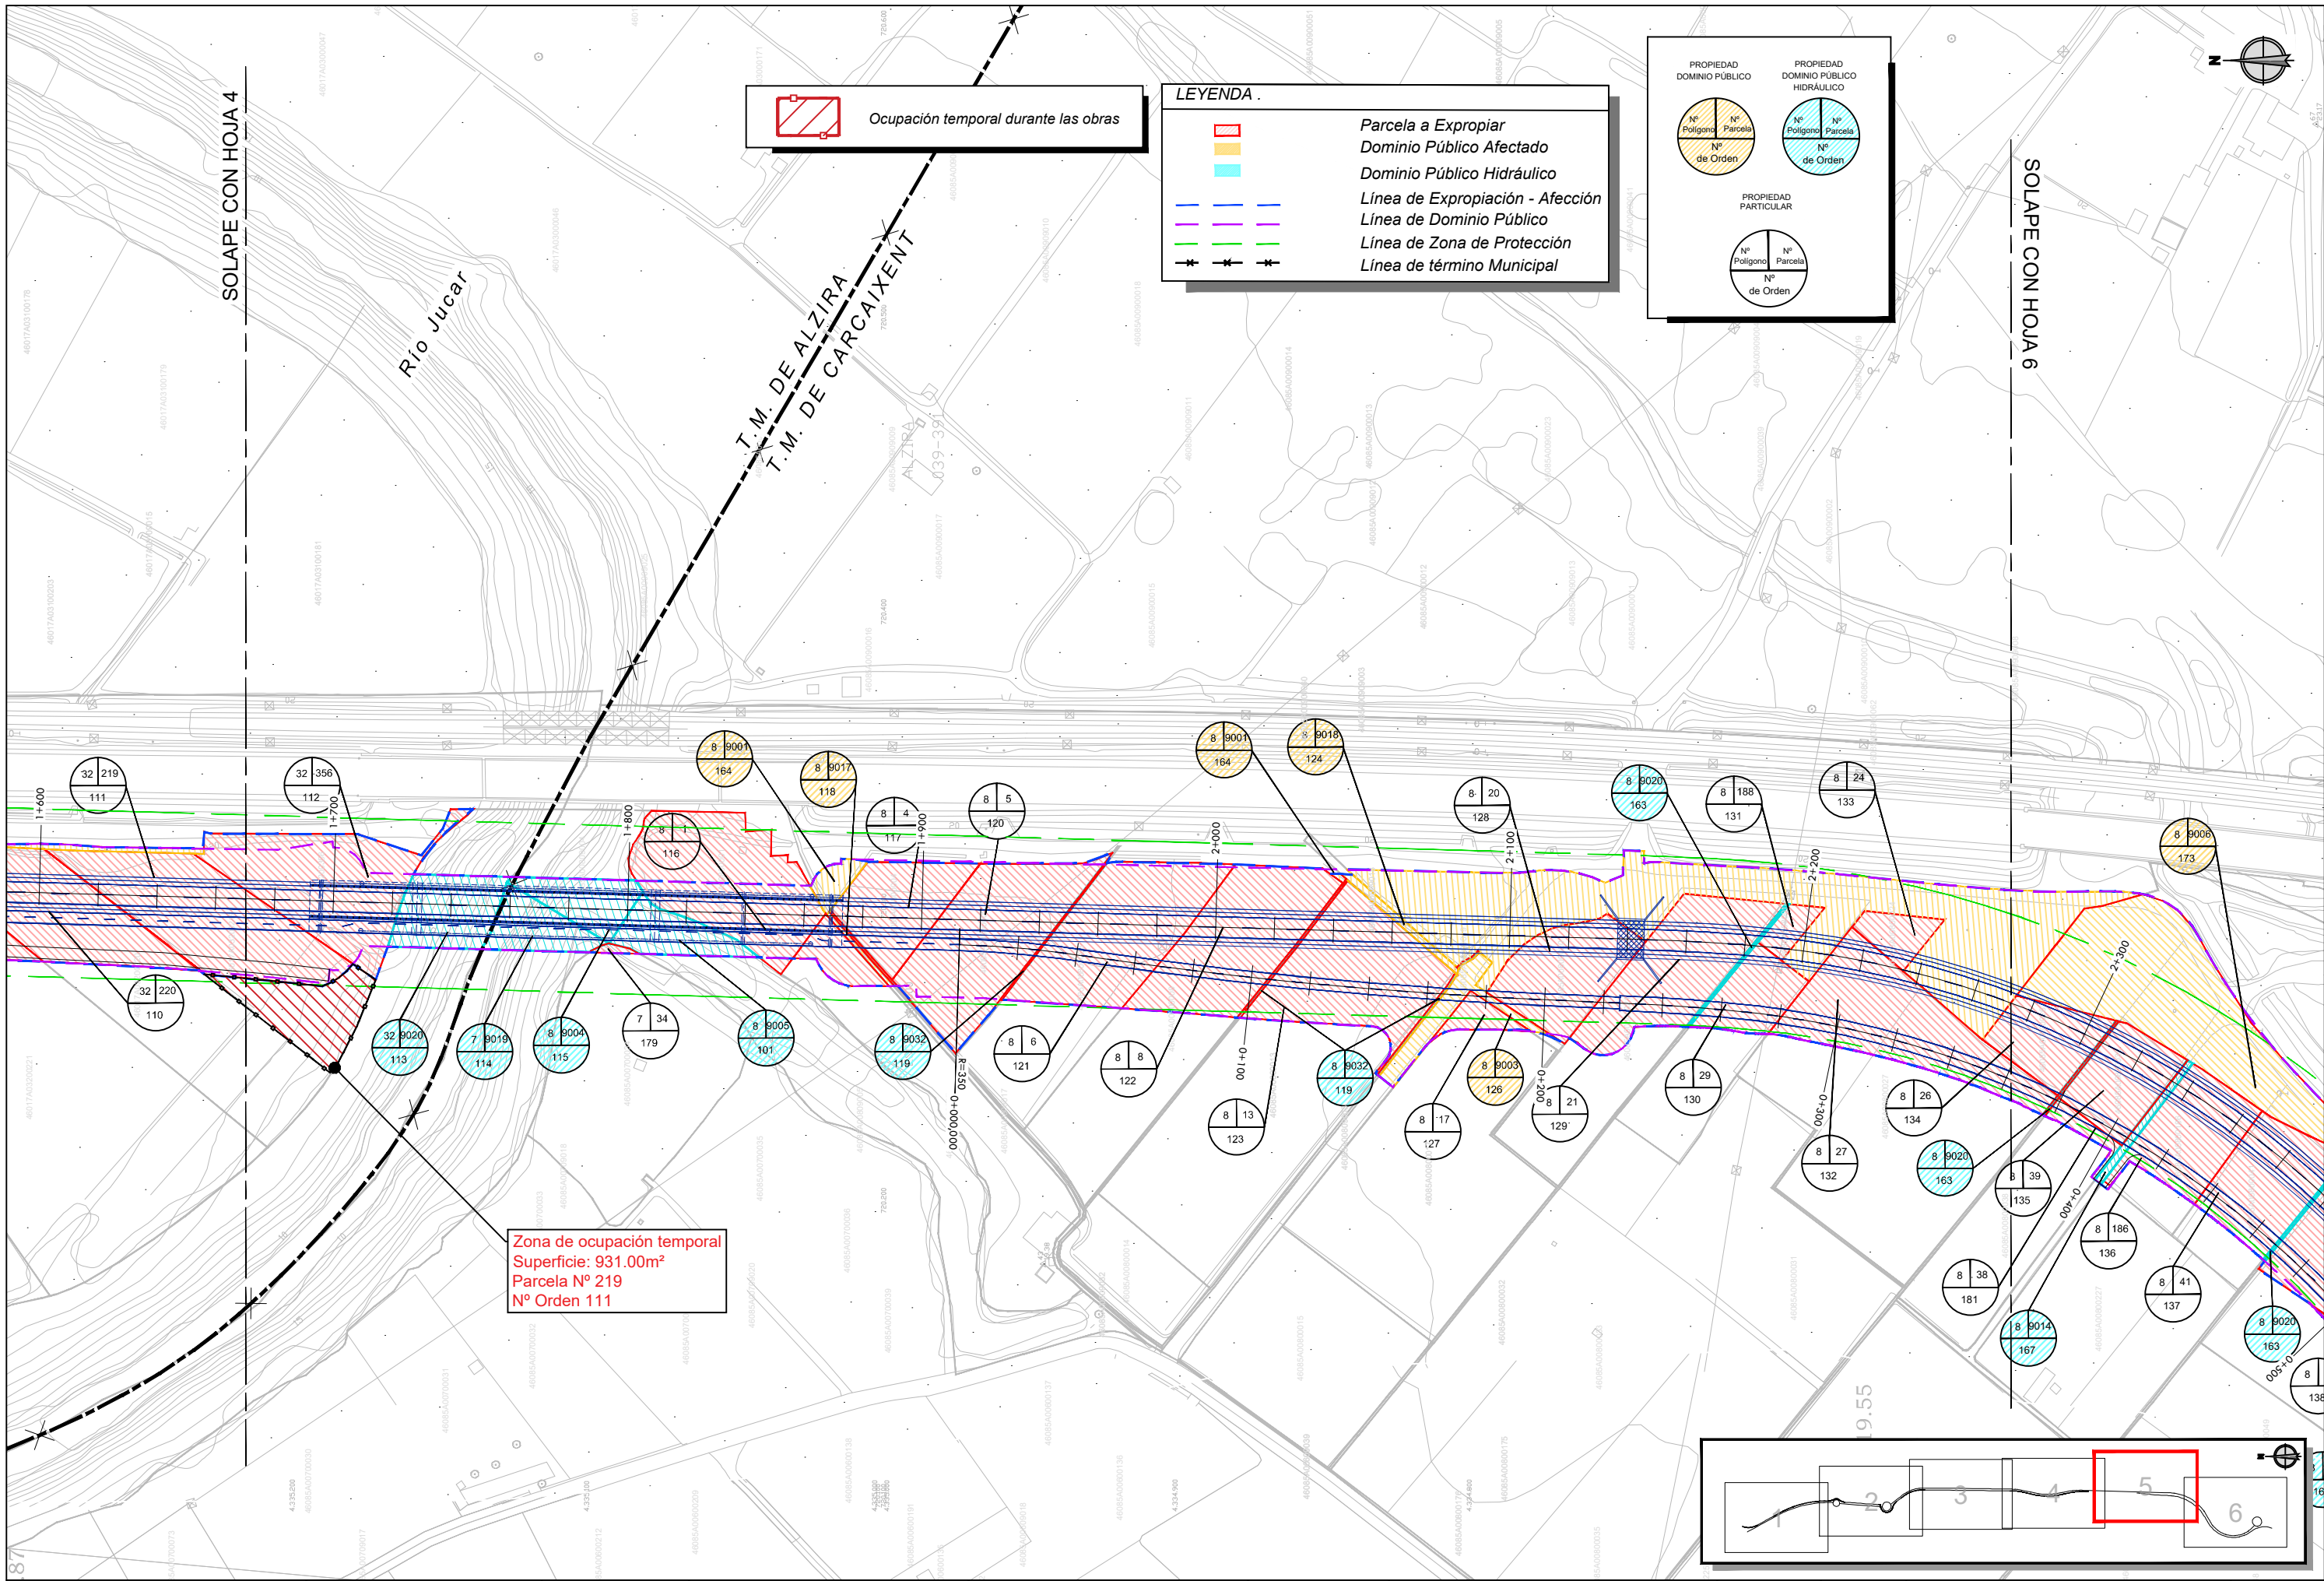










 Ocupación temporal durante las obras

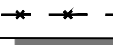**LEYENDA .**


-  Parcela a Expropiar
-  Dominio Público Afectado
-  Dominio Público Hidráulico
-  Línea de Expropiación - Afección
-  Línea de Dominio Público
-  Línea de Zona de Protección
-  Línea de término Municipal

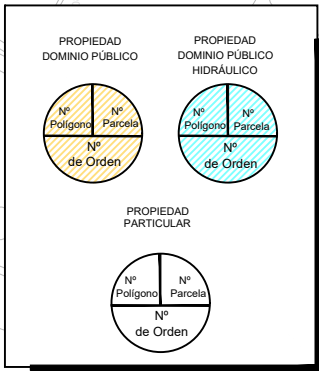


Zona de ocupación temporal  
Superficie: 931.00m<sup>2</sup>  
Parcela Nº 219  
Nº Orden 111

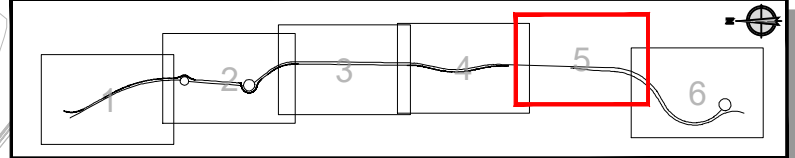



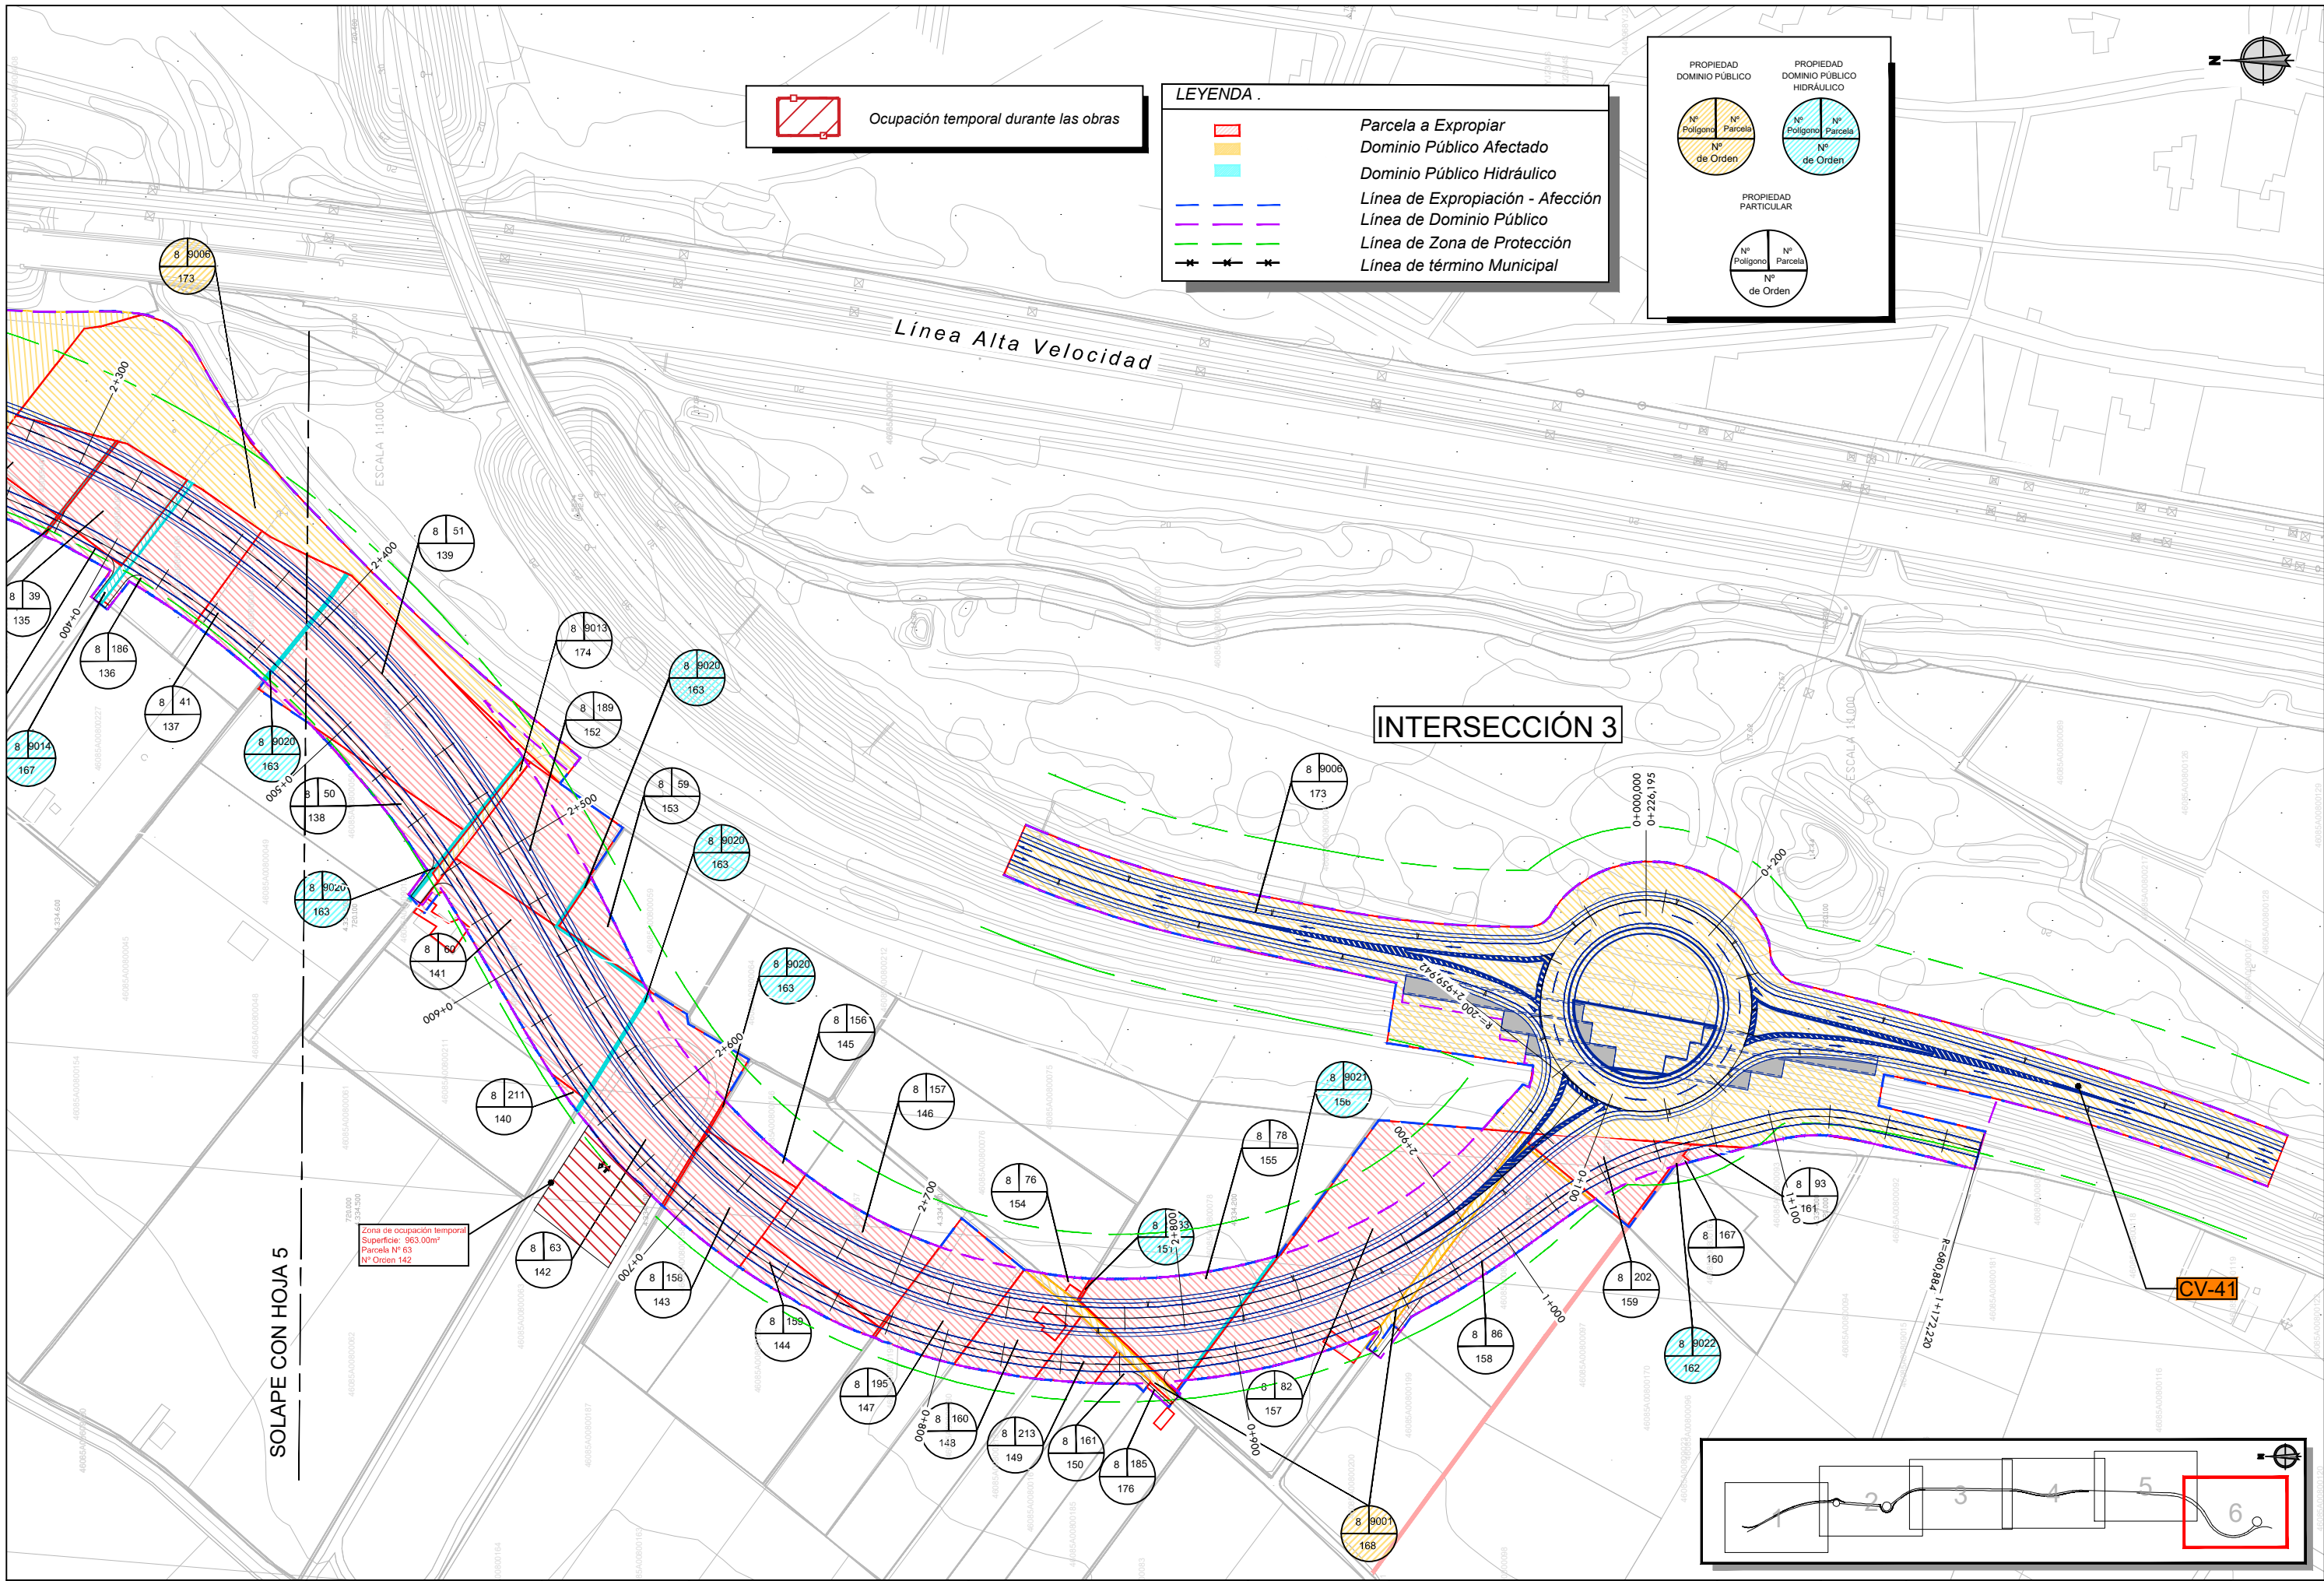

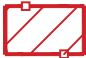


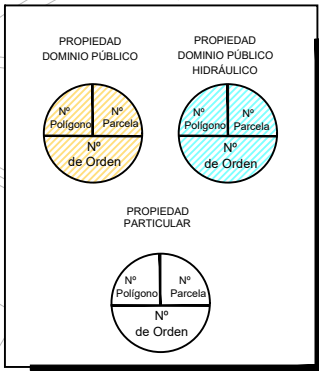




 Ocupación temporal durante las obras

**LEYENDA .**

-  Parcela a Expropiar
-  Dominio Público Afectado
-  Dominio Público Hidráulico
-  Línea de Expropiación - Afección
-  Línea de Dominio Público
-  Línea de Zona de Protección
-  Línea de término Municipal



Zona de ocupación temporal  
Superficie: 963,00m<sup>2</sup>  
Parcela Nº 63  
Nº Orden 142

SOLAPE CON HOJA 5

**INTERSECCIÓN 3**

CV-41

