


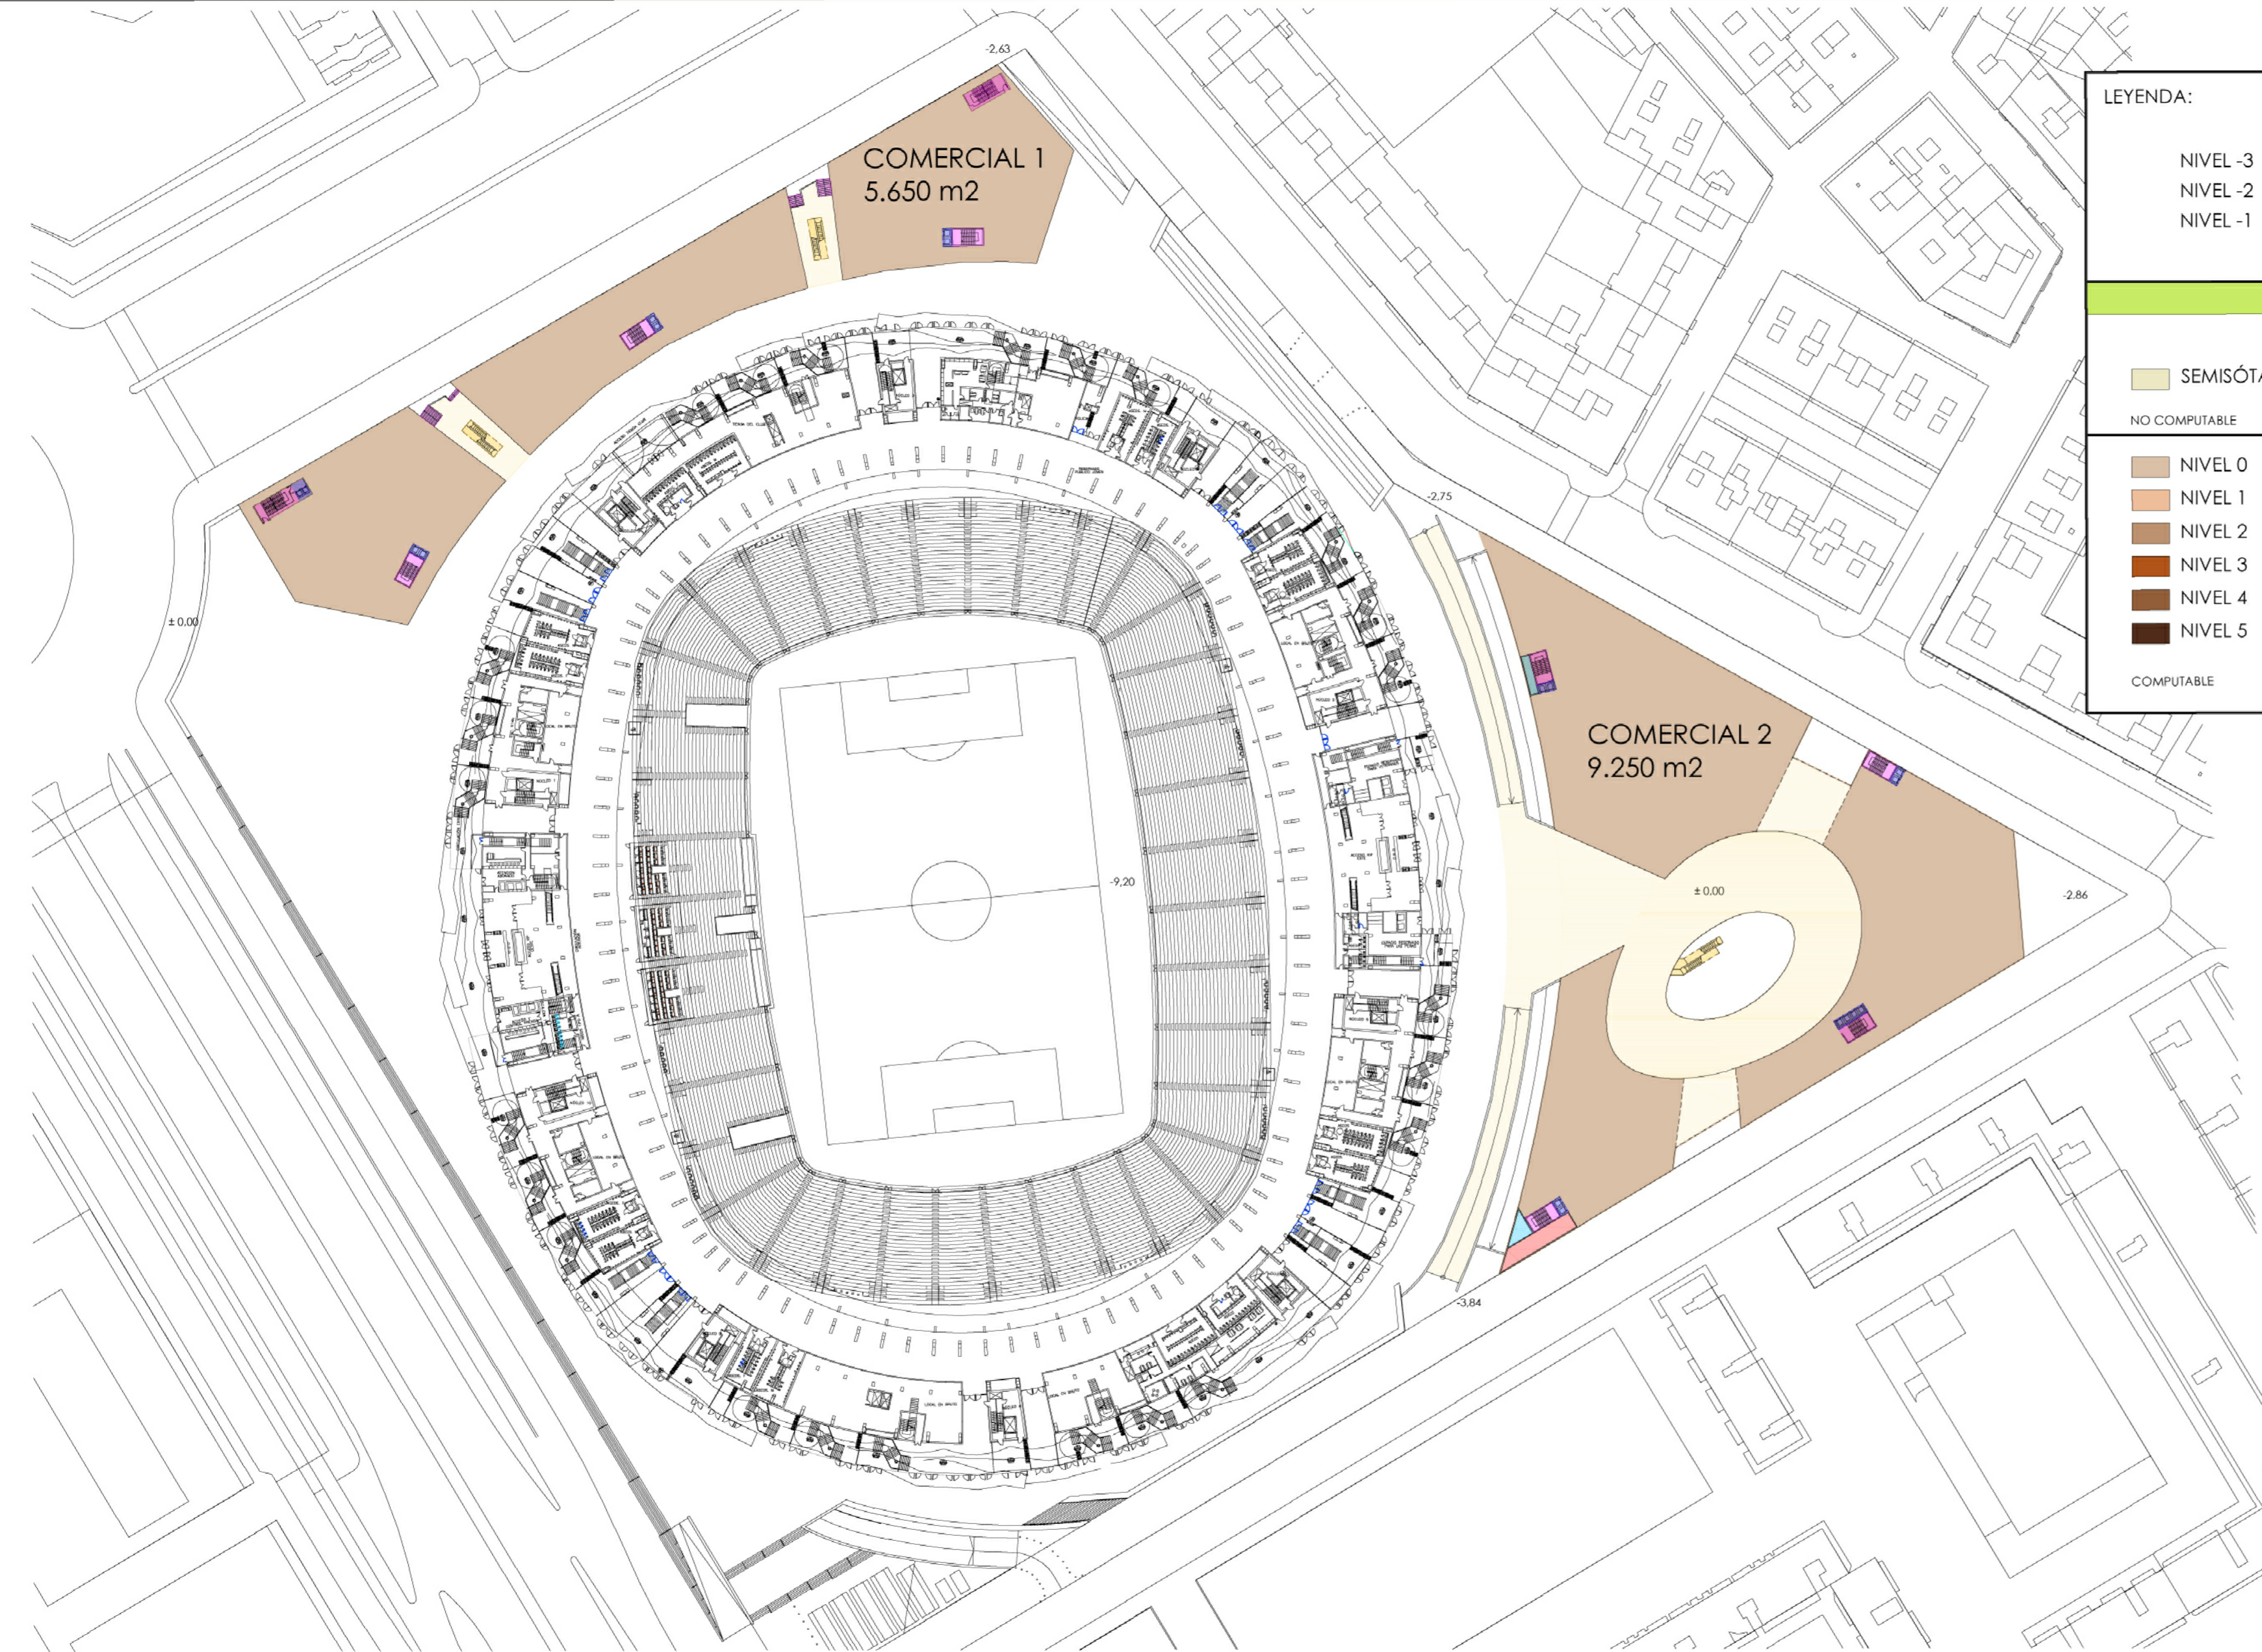

2. NUEVO ESTADIO VCF COMERCIAL 1 Y 2 - NIVEL 0



LEYENDA:		APARCAMIENTO 2	
		Superf. Const.	
NIVEL -3		12.000m ²	
NIVEL -2		12.000m ²	
NIVEL -1		12.000m ²	
		36.000m²	
		COMERCIAL 1	COMERCIAL 2
		Superf. Const.	Superf. Const.
SEMISÓTANO	14.200m ²	9.250m ²	
NO COMPUTABLE			
NIVEL 0	5.650m ²	9.250m ²	
NIVEL 1	5.650m ²	8.900m ²	
NIVEL 2	5.470m ²	8.900m ²	
NIVEL 3	3.500m ²	5.350m ²	
NIVEL 4	3.320m ²		
NIVEL 5	2.760m ²		
COMPUTABLE	26.350m²	23.150m²	

Núcleos de Comunicación:	
	Escalera
	Escalera mecánica
	Ascensor
	Zonas de paso
	Instalaciones
	Almacén

VALENCIA CLUB DE FÚTBOL, S.A.D.	
CONSULTOR: OFICINA TÉCNICA TES, S.L. <small>C/ Cronista, Carretera 5, entre 11^a y 13^a 46102 VALENCIA Telf: 963 933 376</small> AUTORES DEL PROYECTO: D. SALVADOR ESPAÑA TAMAYO I.C.C.P. Nº Col. 7.435 D. JUAN RIBES ANDREU Arquitecto Nº Col. 1.407 D. ALEJANDRO NAVARRO MAEZTU Arquitecto Nº Col. 5.614	TÍTULO PROYECTO: VERSIÓN PRELIMINAR DE LA MODIFICACIÓN DEL P.G.O.U. DE VALENCIA ADAPTADA A LA A.T.E. "VALENCIA DINAMIZA" INFORMACIÓN: Zona B "CORTS VALENCIANES" PROPUESTA A.T.E. ORDENACIÓN-NIVEL 0 ESCALA: 1/1.500 FECHA: ABRIL 2014 NÚMERO: I-5.B EDICIÓN-1