


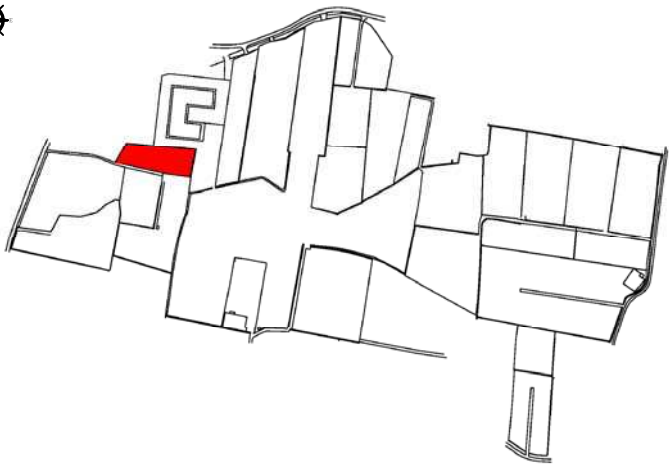

PARCELA A EXPROPIAR

PROYECTO DIC "PISTA Y ESCUELA DE VUELO DE ULTRALIGEROS"
ALBALAT DE LA RIBERA

Parcela aportada: nº 1

Referencia Catastral (nº Polígono / nº Parcela): 17 / 343

Finca Registral: 1.722

CRU: 46047000007686

Propietarias: Josefa Ferrandis Torres
María Amparo Fabra Ferrandis

SUPERFICIES: (m²)

Catastral: 2.822

Registral: 5.610


Levantamiento Topográfico: 2.744,612

Afección Expropiación: 2.744,612

% Afección: 100%



Coordenadas UTM Parcela nº 343		
Punto	X (m)	Y (m)
1	726949,930	4344644,340
2	726982,340	4344640,950
3	726997,060	4344639,460
4	727022,623	4344637,171
5	727033,719	4344635,992
6	727027,487	4344602,314
7	726995,090	4344606,770
8	726993,870	4344607,020
9	726944,790	4344618,140
10	726936,020	4344619,660
11	726936,580	4344620,550

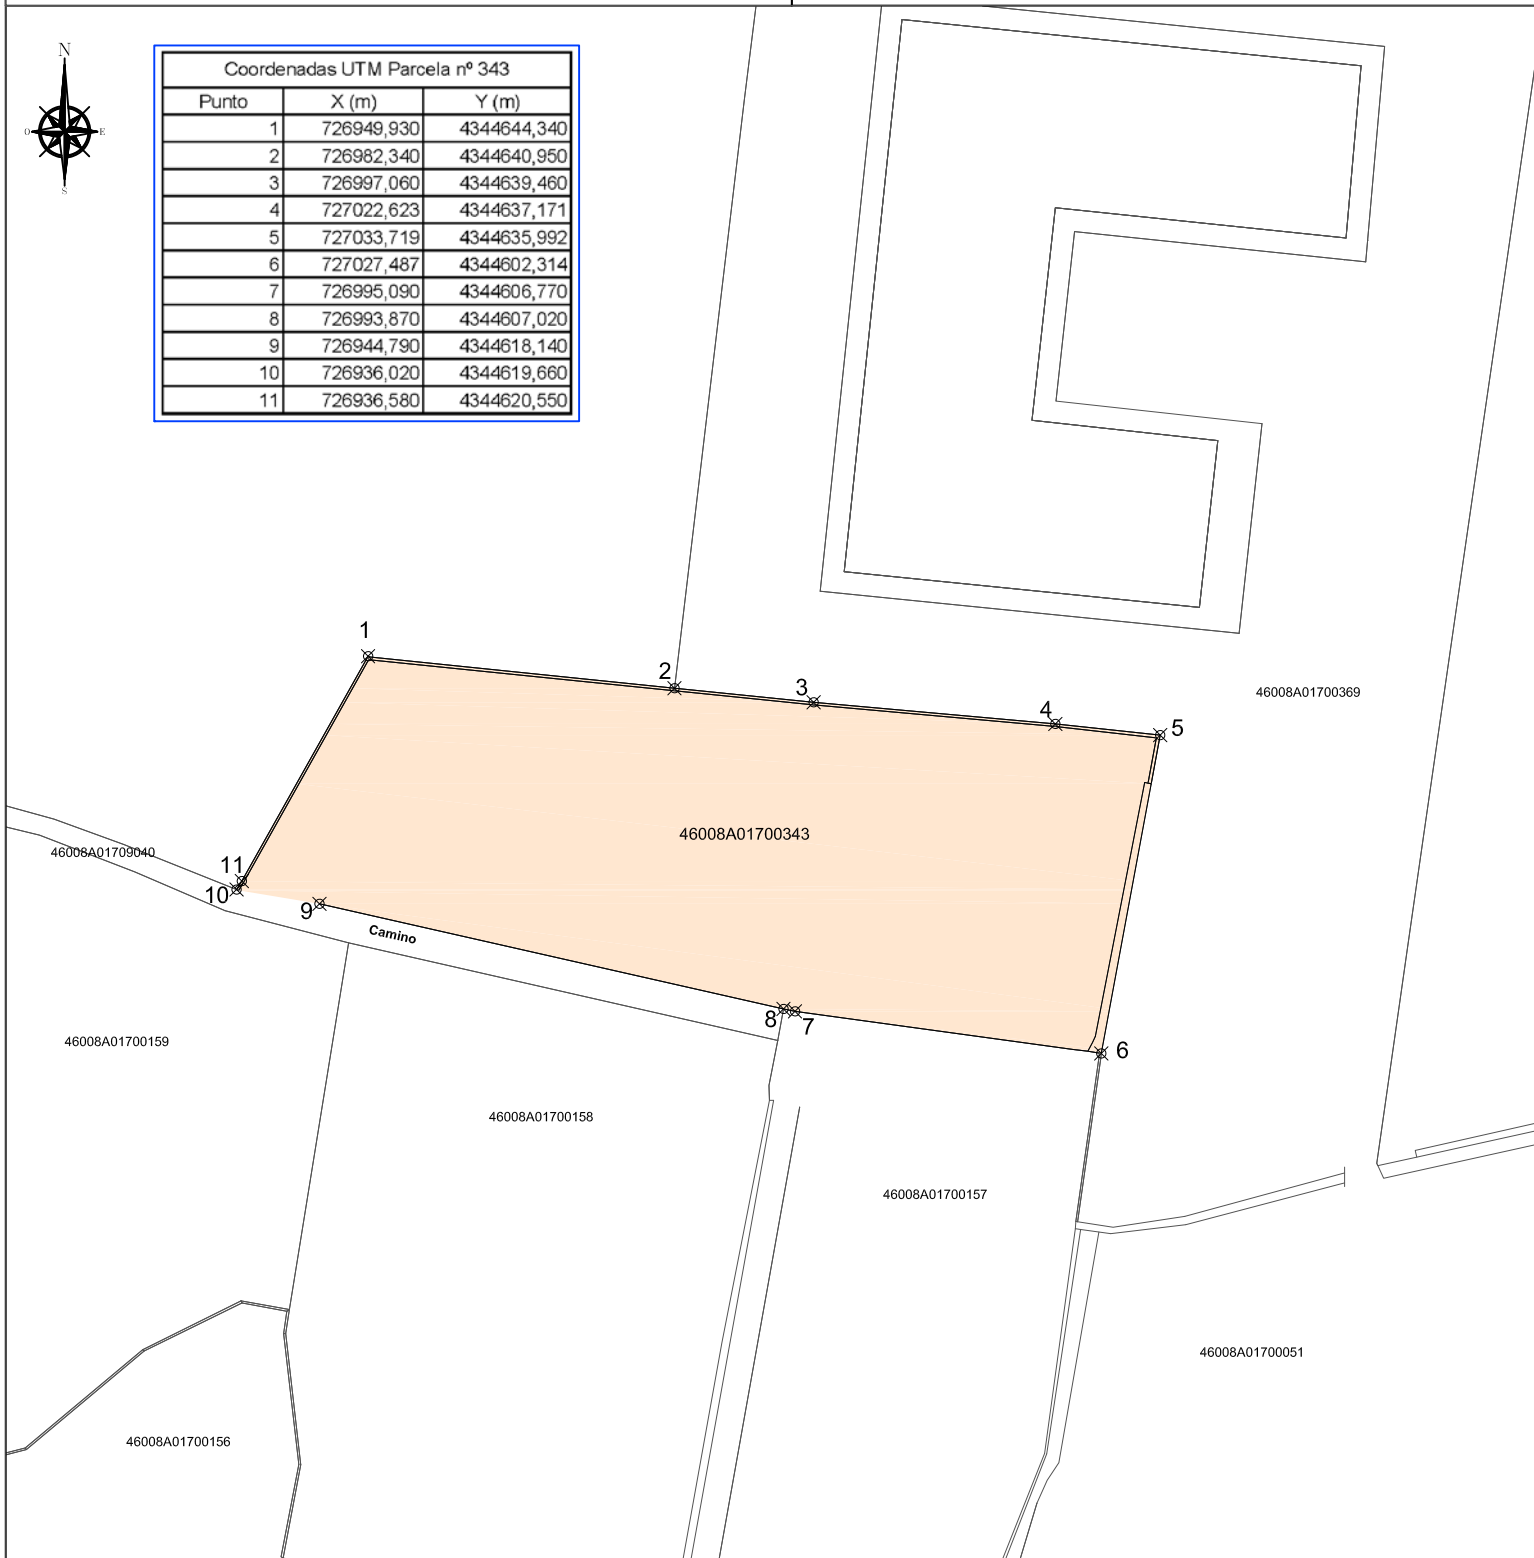

Plano:


1/14

Fecha:

Mayo 2018


Escala:

1/800

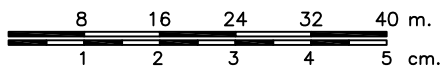

Sistema de Coordenadas:

Dátum Geodésico ETRS89. Proyección U.T.M, Huso 30

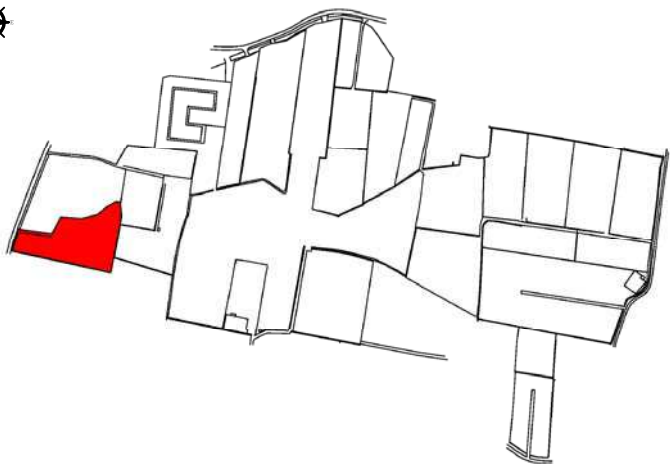

PARCELA A EXPROPIAR

PROYECTO DIC "PISTA Y ESCUELA DE VUELO DE ULTRALIGEROS"
ALBALAT DE LA RIBERA

Parcela aportada: nº 2

Referencia Catastral (nº Polígono / nº Parcela): 17 / 156

Finca Registral: CRU:

Propietario: Manuel March Hernandis

SUPERFICIES: (m²)

Catastral: 6.363


Registral:


Levantamiento Topográfico: 6.235,830

Afección Expropiación: 1.359,291

% Afección: 22%

Coordenadas UTM Parcela nº 156		
Punto	X (m)	Y (m)
1	726869,420	4344557,620
2	726894,120	4344555,660
3	726913,670	4344560,570
4	726926,090	4344570,970
5	726936,500	4344576,130
6	726941,600	4344575,230
7	726941,210	4344572,690
8	726942,800	4344558,800
9	726940,950	4344548,920
10	726940,850	4344548,400
11	726939,650	4344543,110
12	726933,650	4344510,820
13	726933,050	4344507,450
14	726933,020	4344507,220
15	726933,330	4344507,140
16	726930,330	4344491,080
17	726930,150	4344490,100
18	726929,420	4344489,380
19	726928,830	4344489,200
20	726927,970	4344489,040
21	726918,407	4344491,531
22	726914,790	4344492,330
23	726877,210	4344500,360
24	726839,240	4344508,830
25	726818,560	4344513,450
26	726810,470	4344515,330
27	726809,790	4344515,440
28	726816,990	4344538,300
29	726817,960	4344538,040
30	726819,960	4344538,520
31	726824,610	4344538,610
32	726858,400	4344533,610
33	726858,760	4344537,420

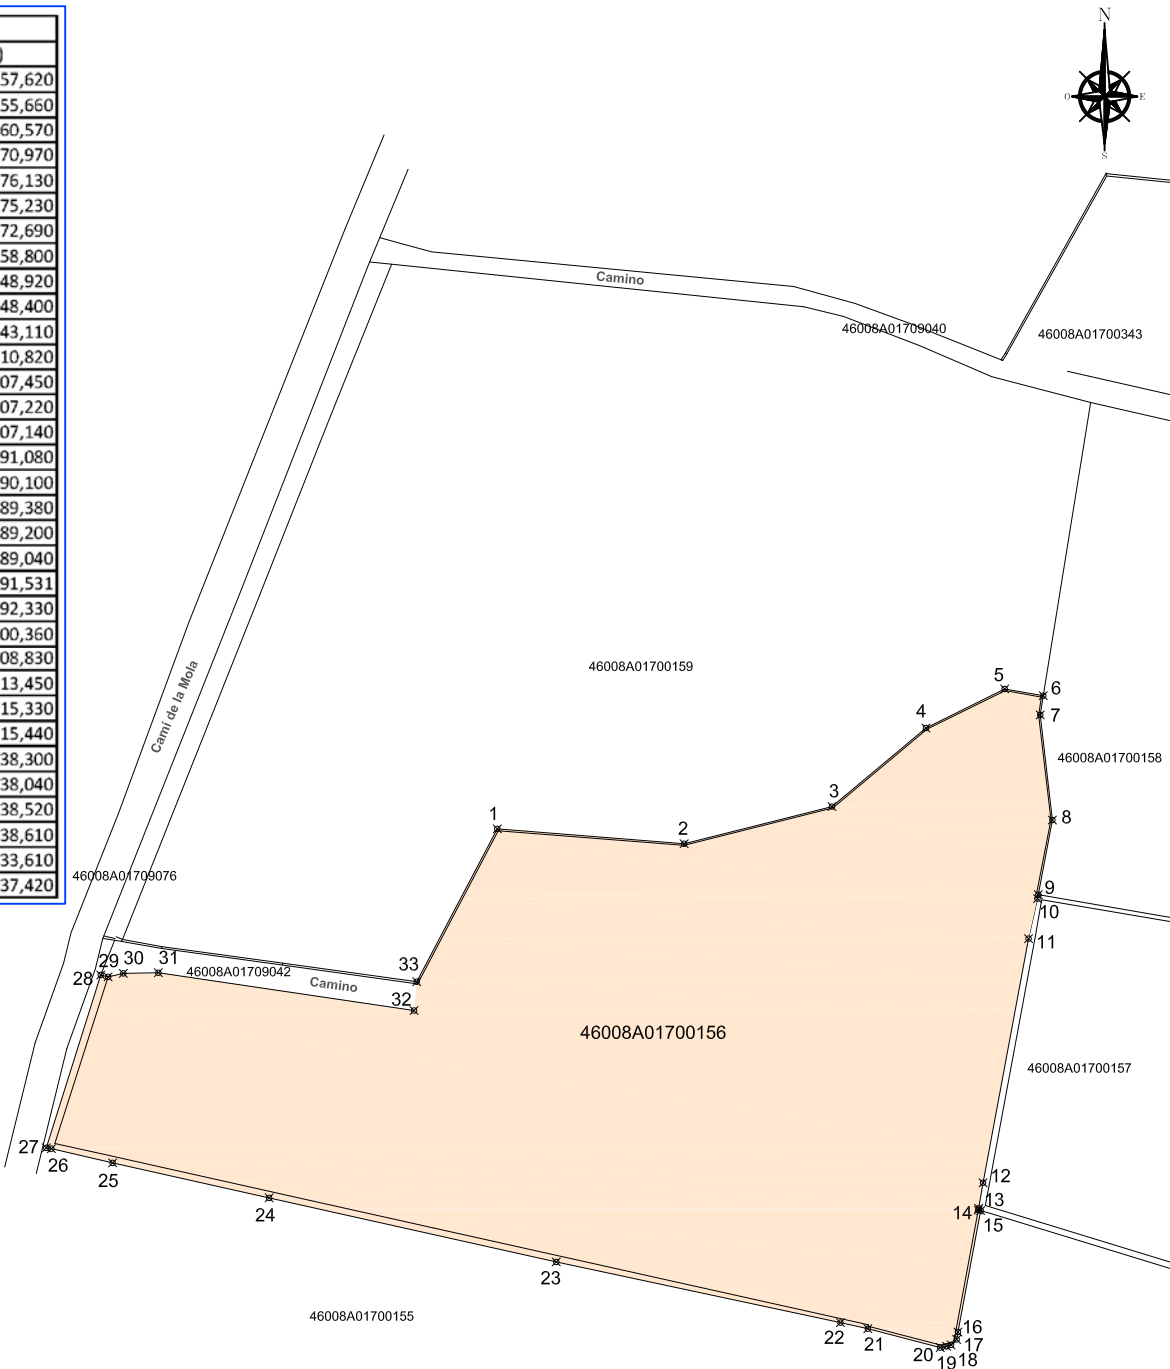

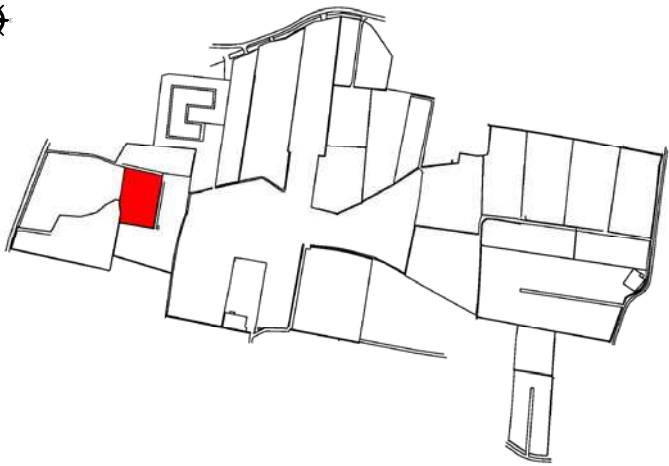

PARCELA A EXPROPIAR

PROYECTO DIC "PISTA Y ESCUELA DE VUELO DE ULTRALIGEROS"
ALBALAT DE LA RIBERA

Parcela aportada: nº 3

Referencia Catastral (nº Polígono / nº Parcela): 17 / 158

Finca Registral: 6.317

CRU: 46047000039830

Propietarias: Ana María Bono Ferrandis
Amparo Bono Ferrandis

SUPERFICIES: (m²)

Catastral: 2.949

Registral: 2.570

Levantamiento Topográfico: 2.942,465

Afección Expropiación: 2.942,465

% Afección: 100 %



46008A01709040

46008A01700343

1 Camino

2

3

4

5

46008A01700158

13

12

11

10

9

8

7

6

46008A01700156

46008A01700157

Plano:


3/14

Fecha:

Mayo 2018


Escala:

1/500

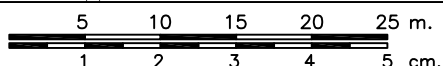

Sistema de Coordenadas:

Dátum Geodésico ETRS89. Proyección U.T.M, Huso 30

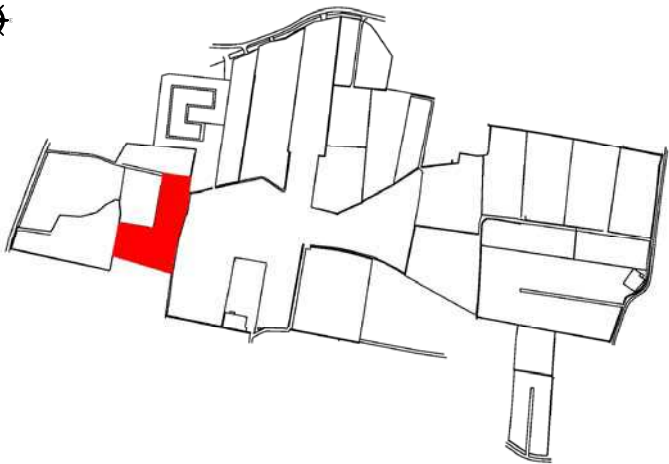

PARCELA A EXPROPIAR

PROYECTO DIC "PISTA Y ESCUELA DE VUELO DE ULTRALIGEROS"
ALBALAT DE LA RIBERA

Parcela aportada: nº 4

Referencia Catastral (nº Polígono / nº Parcela): 17 / 157

Finca Registral: 4.176 CRU: 46047000021989

Propietario: Javier Plana Ribera

SUPERFICIES: (m²)

Catastral: 5.734


Registral: 6.316


Levantamiento Topográfico: 5.693,989

Afección Expropiación: 2.677,329

% Afección: 47%

Coordenadas UTM Parcela nº 157		
Punto	X (m)	Y (m)
1	726993,870	4344607,020
2	726995,090	4344606,770
3	727027,487	4344602,314
4	727024,988	4344584,500
5	727025,020	4344583,730
6	727025,300	4344583,688
7	727021,720	4344559,950
8	727016,820	4344547,430
9	727009,250	4344517,610
10	727005,520	4344496,570
11	727004,390	4344487,550
12	727004,290	4344486,120
13	727003,910	4344485,580
14	726964,790	4344497,530
15	726934,770	4344506,730
16	726933,330	4344507,140
17	726933,020	4344507,220
18	726933,050	4344507,450
19	726933,650	4344510,820
20	726939,650	4344543,110
21	726940,850	4344548,400
22	726941,400	4344548,260
23	726975,540	4344542,440
24	726982,700	4344541,030
25	726992,830	4344597,350
26	726992,380	4344597,350
27	726992,330	4344598,930

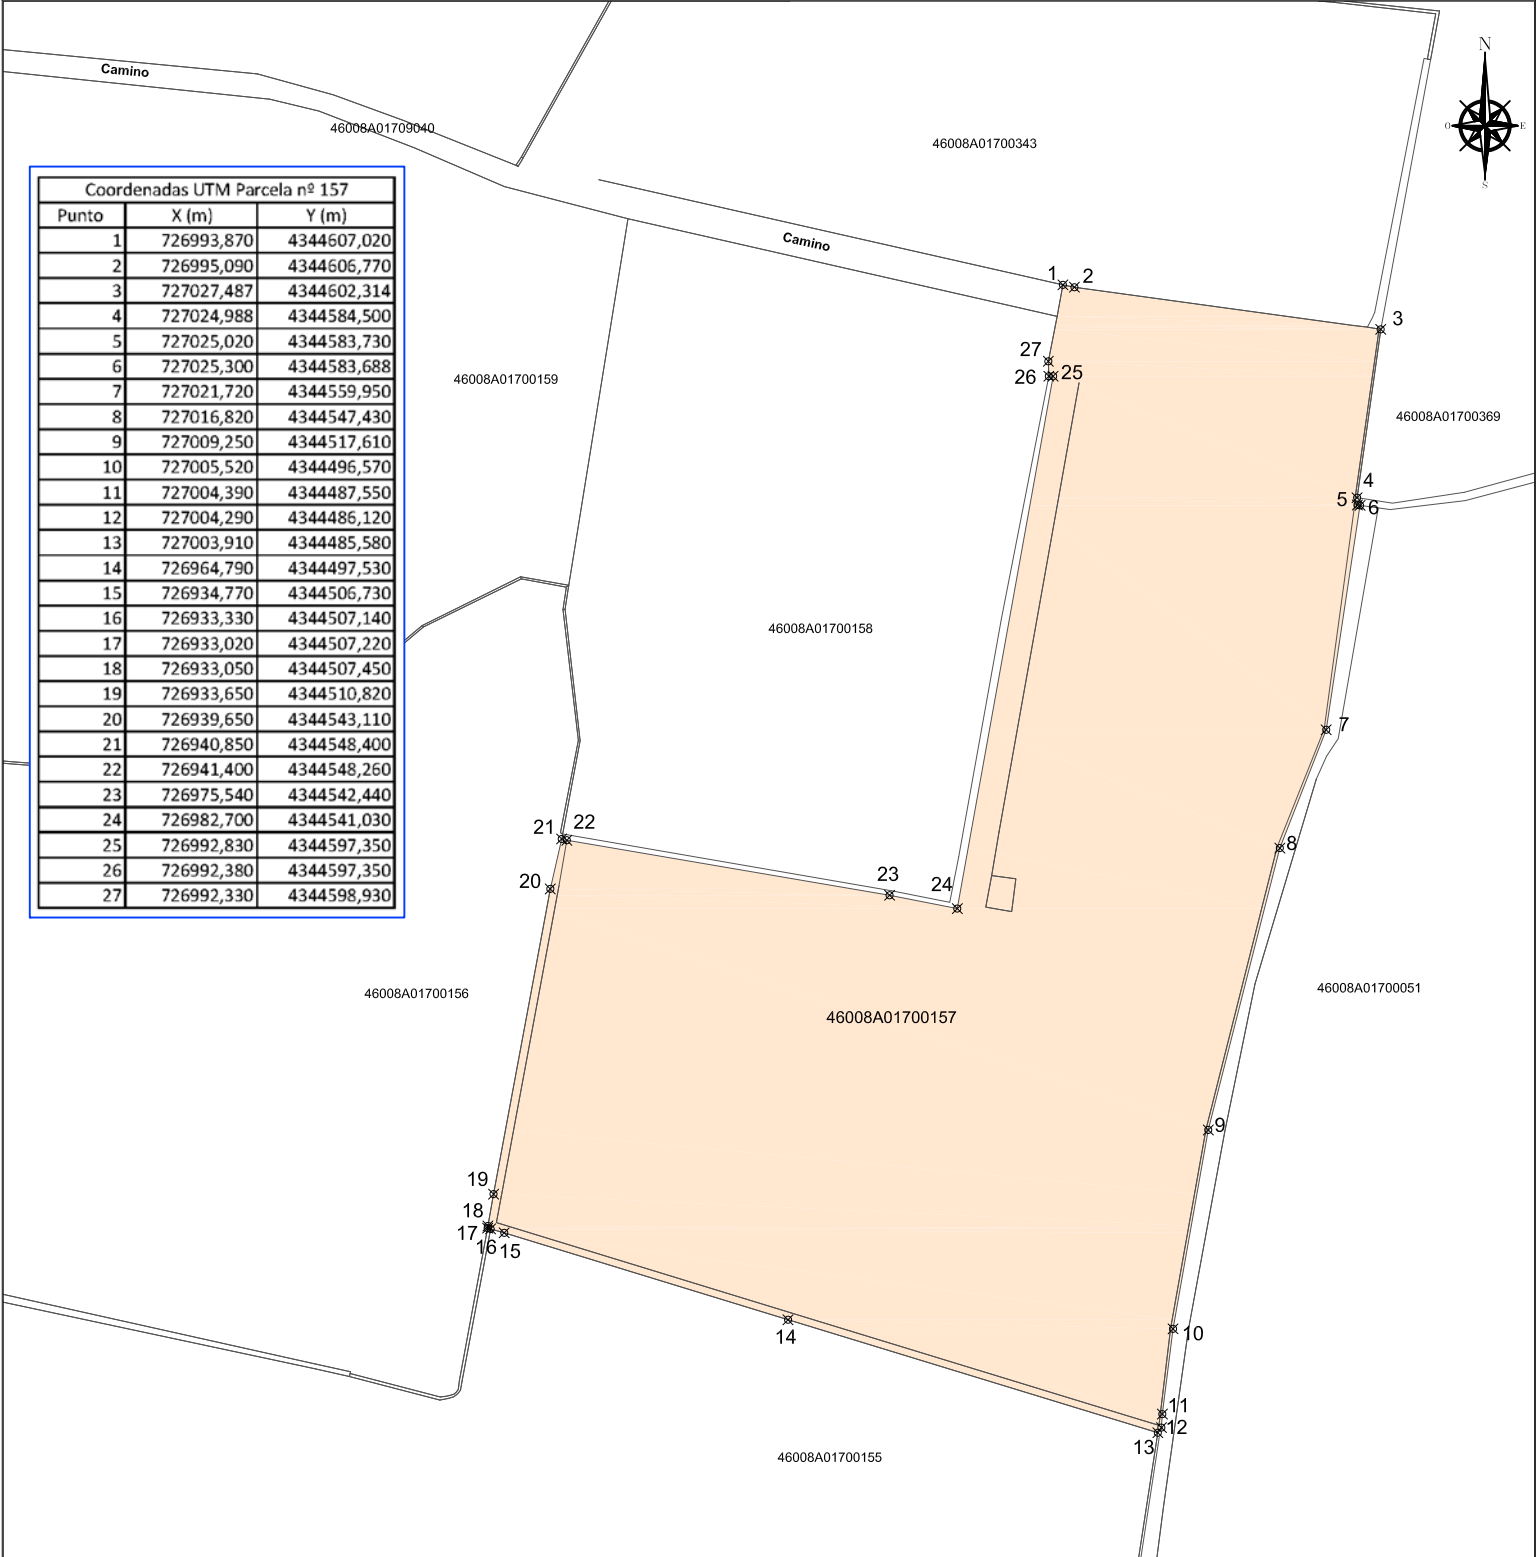

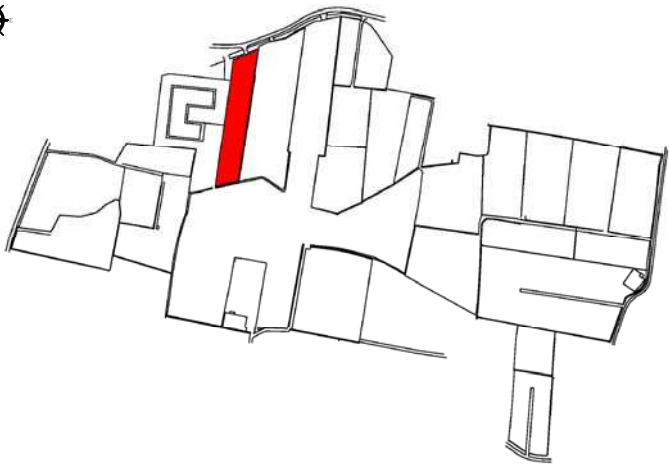

PARCELA A EXPROPIAR

PROYECTO DIC "PISTA Y ESCUELA DE VUELO DE ULTRALIGEROS"
ALBALAT DE LA RIBERA

Parcela aportada: nº 5

Referencia Catastral (nº Polígono / nº Parcela): 17 / 52

Finca Registral: 1.229

CRU: 46047000004722

Propietario: Emilio Sancho Sifre

SUPERFICIES: (m²)

Catastral: 4,435

Registral: 4.064


Levantamiento Topográfico: 4,337,794

Afección Expropiación: 403,286

% Afección: 9%

Coordenadas UTM Parcela nº 52

Punto	X (m)	Y (m)
1	727078,490	4344745,170
2	727096,500	4344752,380
3	727108,890	4344758,360
4	727104,040	4344727,030
5	727103,830	4344725,720
6	727103,230	4344721,500
7	727085,590	4344605,030
8	727084,630	4344598,340
9	727084,382	4344596,514
10	727082,000	4344595,990
11	727060,860	4344591,350
12	727056,740	4344590,440
13	727056,630	4344590,680
14	727057,050	4344593,650
15	727061,530	4344625,090
16	727065,840	4344654,890
17	727070,250	4344685,290
18	727075,260	4344719,790

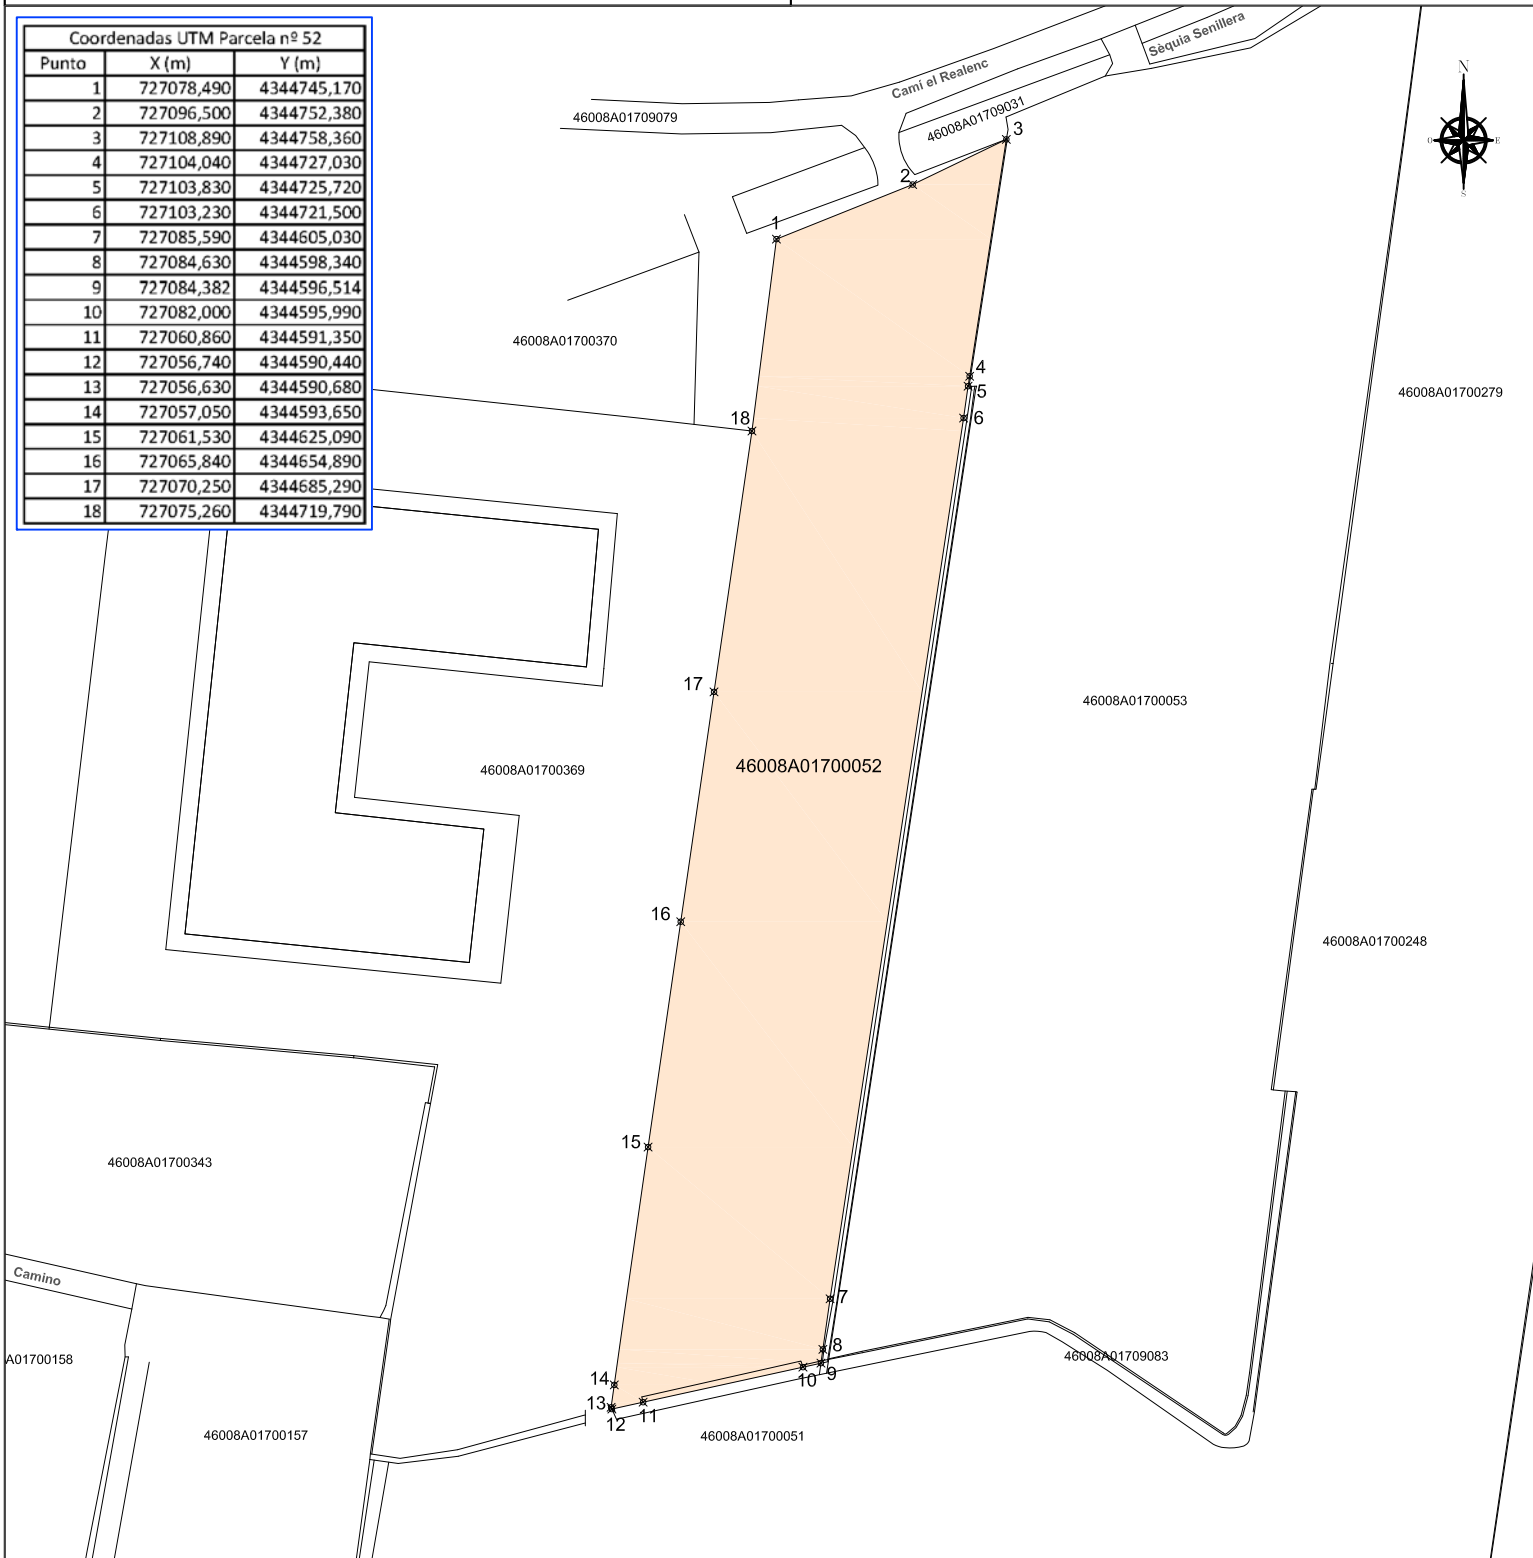

Plano:


5/10

Fecha:

Mayo 2018


Escala:

1/1.000

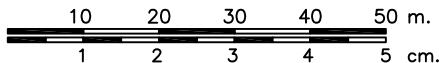

Sistema de Coordenadas:

Dátum Geodésico ETRS89. Proyección U.T.M, Huso 30

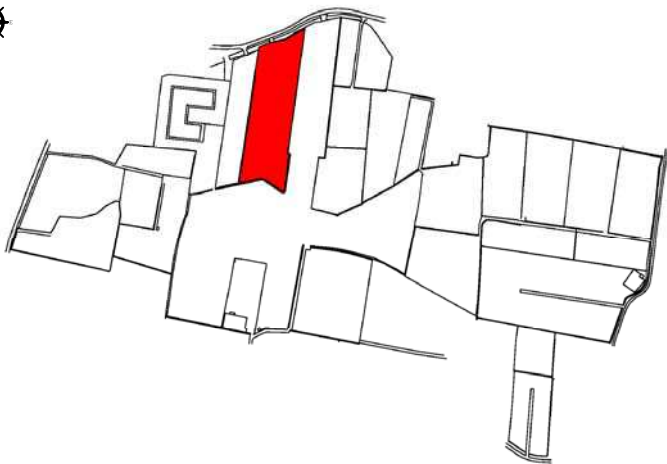

PROYECTO DIC "PISTA Y ESCUELA DE VUELO DE ULTRALIGEROS"

Parcela aportada: nº 6

Finca Registral: 2.935

CRU: 46047000014691

Propietarios: Pedro Badía Rodrigo

Pedro Juan Badía Sancho

Francisca Badía Sancho

SURFACES: (m²)

Catastra|: 9.608


Registral: 9.031

Levantamiento Topográfico: 9.455,049

Afección Expropiación: 416,471

% Afección: 4%


Coordenadas UTM Parcela nº 53		
Punto	X (m)	Y (m)
1	727108,850	4344761,310
2	727121,980	4344766,730
3	727127,850	4344768,320
4	727141,750	4344771,680
5	727153,750	4344779,910
6	727160,370	4344783,190
7	727165,039	4344785,576
8	727162,690	4344767,529
9	727161,400	4344757,620
10	727149,850	4344672,390
11	727149,680	4344672,420
12	727149,480	4344672,420
13	727144,190	4344632,660
14	727145,490	4344632,520
15	727145,761	4344632,502
16	727141,060	4344595,310
17	727140,620	4344592,260
18	727139,910	4344589,580
19	727139,140	4344588,170
20	727138,070	4344587,260
21	727137,820	4344587,110
22	727117,920	4344600,550
23	727114,650	4344602,250
24	727111,740	4344602,580
25	727089,820	4344598,090
26	727085,420	4344597,100
27	727084,424	4344596,829
28	727084,630	4344598,340
29	727085,590	4344605,030
30	727103,230	4344721,500
31	727103,830	4344725,720
32	727104,040	4344727,030
33	727108,889	4344758,354
34	727109,120	4344759,670

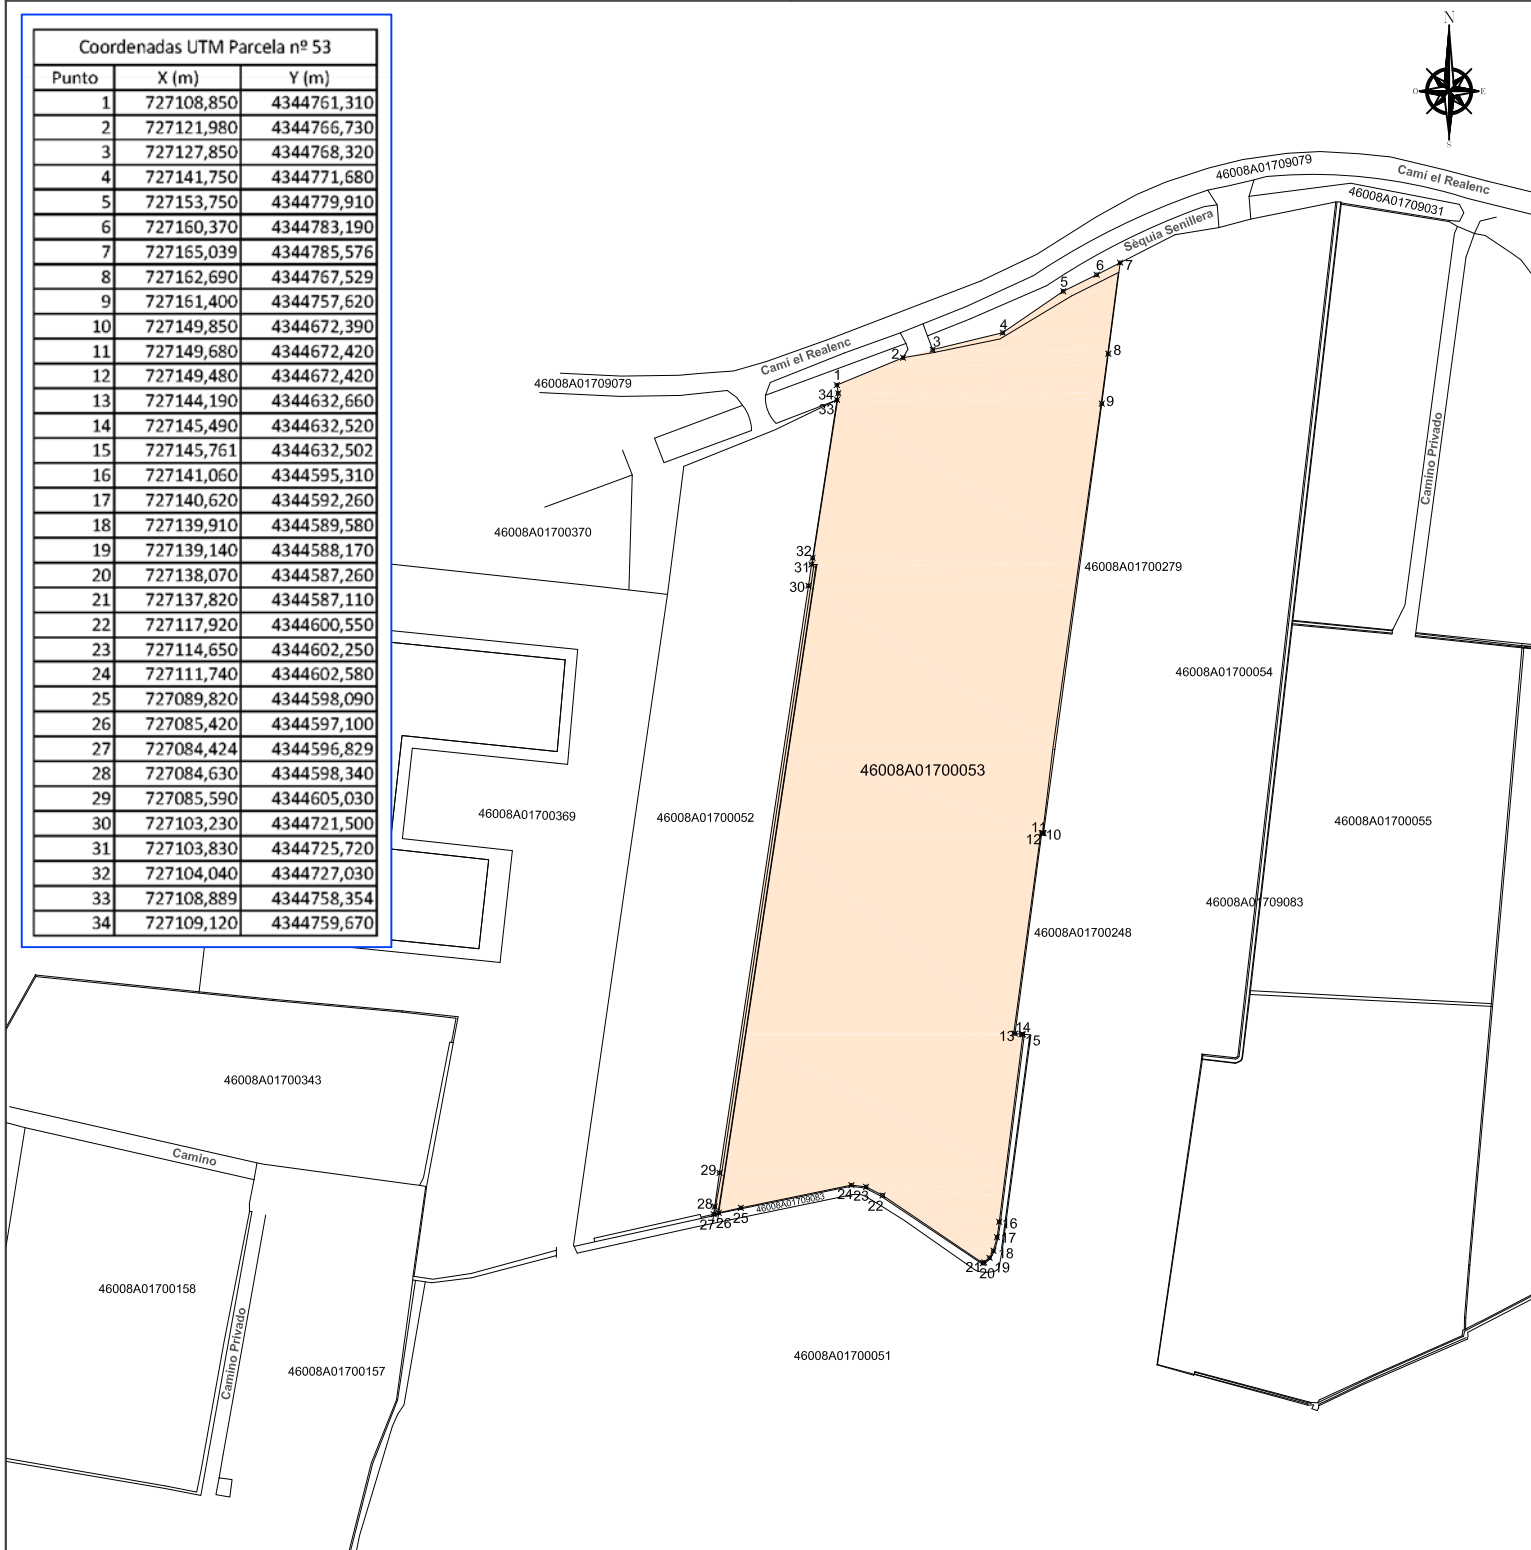

Fecha:


Escala:

1/1.500

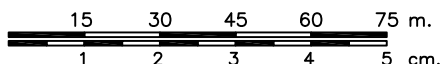

Sistema de Coordenadas:

Dátum Geodésico ETRS89. Proyección U.T.M, Huso 30

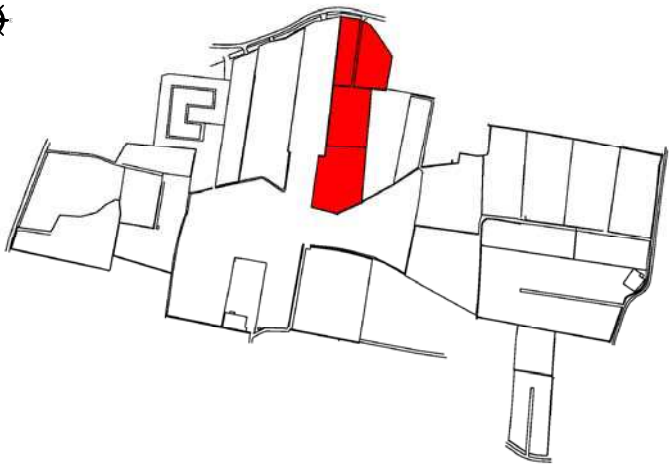

PARCELA A EXPROPIAR

PROYECTO DIC "PISTA Y ESCUELA DE VUELO DE ULTRALIGEROS"
ALBALAT DE LA RIBERA

Parcela aportada: nº 7

Referencia Catastral (nº Polígono / nº Parcela): 17 / 55

Finca Registral: 7.677

CRU: 46047000052136

Propietaria: Macarena Arnadis Durán

SUPERFICIES: (m²)

Catastral: 12.497

Registral: 11.685


Levantamiento Topográfico: 12.385,557

Afección Expropiación: 2.112,432

% Afección: 17%

Coordenadas UTM Parcela nº 55

Punto	X (m)	Y (m)
1	727208,920	4344797,420
2	727230,210	4344793,990
3	727230,310	4344793,710
4	727231,930	4344792,780
5	727235,310	4344791,380
6	727237,450	4344790,950
7	727242,850	4344787,340
8	727244,610	4344786,060
9	727250,800	4344777,830
10	727270,020	4344749,092
11	727267,820	4344736,699
12	727263,120	4344710,220
13	727262,950	4344709,430
14	727262,630	4344707,400
15	727244,894	4344709,159
16	727238,741	4344638,033
17	727234,285	4344586,705
18	727233,463	4344576,338
19	727233,434	4344574,010
20	727233,010	4344573,830
21	727232,870	4344572,730
22	727215,380	4344565,010
23	727204,540	4344559,980
24	727204,180	4344559,410
25	727203,410	4344559,000
26	727202,220	4344558,950
27	727179,710	4344565,070
28	727179,640	4344564,870
29	727172,395	4344566,970
30	727181,259	4344627,523
31	727187,910	4344626,760
32	727188,500	4344626,970
33	727189,060	4344627,300
34	727189,250	4344627,670
35	727189,340	4344628,020
36	727190,820	4344640,420
37	727190,900	4344641,170
38	727199,190	4344713,760
39	727199,310	4344714,620
40	727199,410	4344715,690
41	727208,530	4344794,220

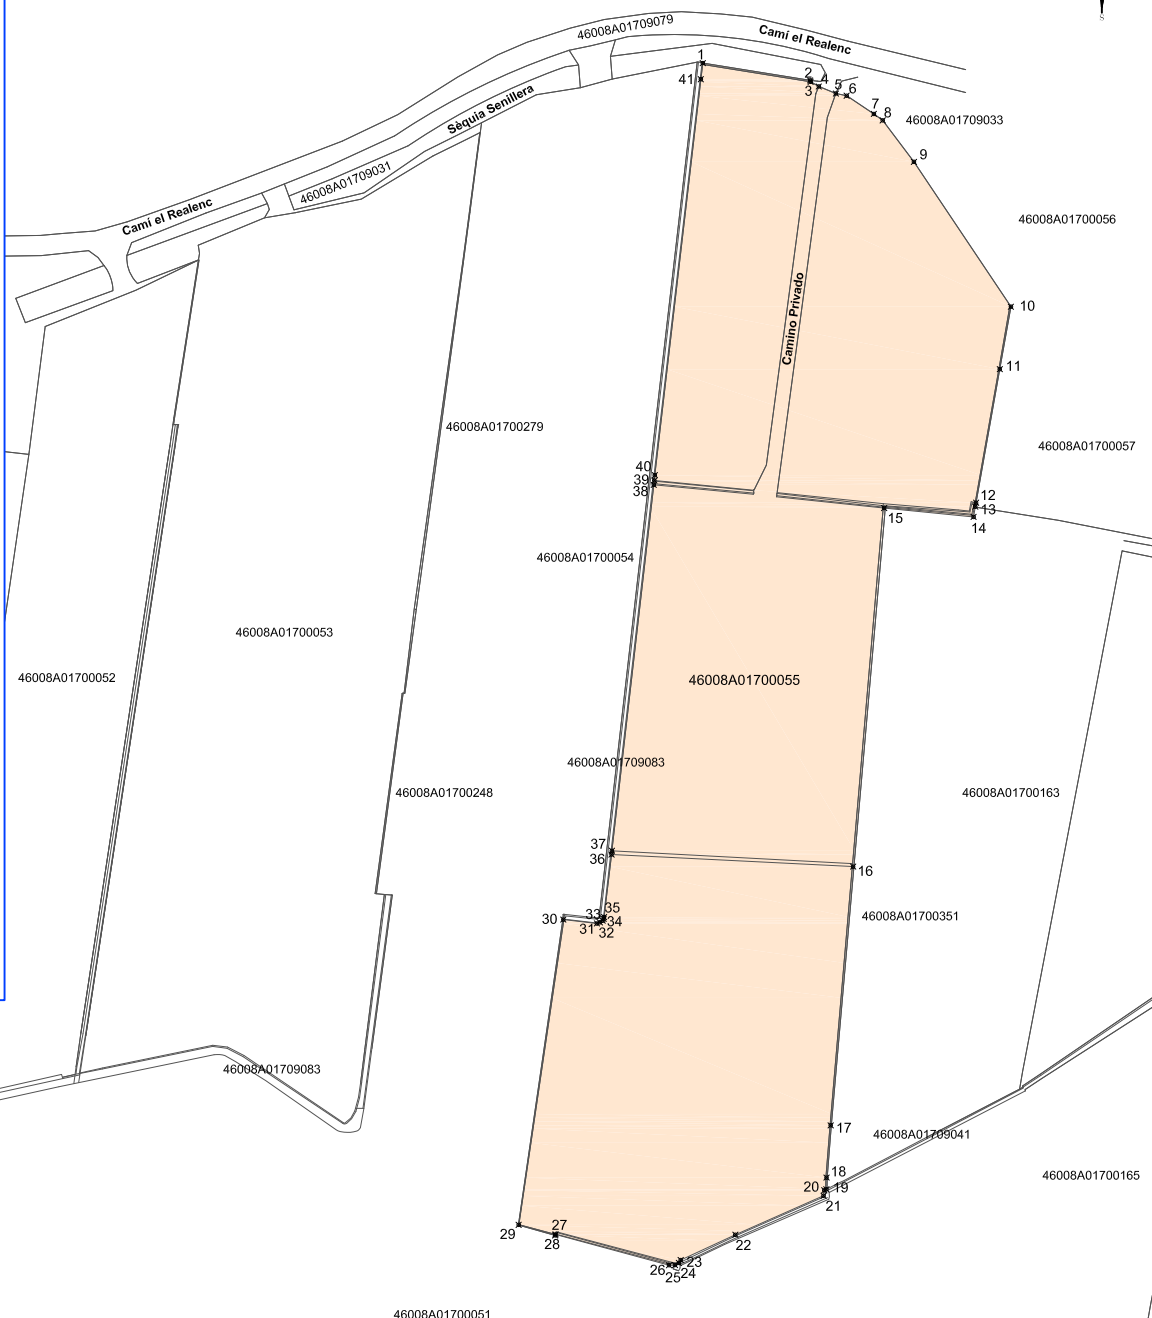

Plano:

7/14

Fecha:

Mayo 2018

Escala:


1/1.500

15 30 45 60 75 m.

1 2 3 4 5 cm.

Sistema de Coordenadas:

Dátum Geodésico ETRS89. Proyección U.T.M, Huso 30

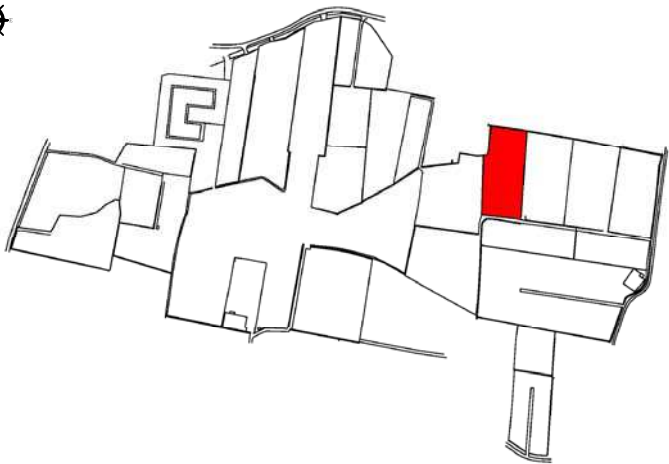

PARCELA A EXPROPIAR

PROYECTO DIC "PISTA Y ESCUELA DE VUELO DE ULTRALIGEROS"
ALBALAT DE LA RIBERA

Parcela aportada: nº 8

Referencia Catastral (nº Polígono / nº Parcela): 17 / 276

Finca Registral: 4.841

CRU: 46047000027547

Propietarios: Vicente José Faus Llácer
María José Matoses Matoses

SUPERFICIES: (m²)

Catastral: 5.217

Registral: 3.324


Levantamiento Topográfico: 5.112,324

Afección Expropiación: 1.216,095

% Afección: 24%

Coordenadas UTM Parcela nº 276

Punto	X (m)	Y (m)
1	727388,300	4344665,660
2	727416,510	4344661,520
3	727426,810	4344659,960
4	727432,259	4344659,086
5	727424,949	4344552,023
6	727419,500	4344553,100
7	727377,735	4344557,978
8	727379,800	4344628,590
9	727383,870	4344629,530
10	727384,240	4344629,790
11	727384,390	4344630,000
12	727384,620	4344630,320
13	727385,450	4344631,750
14	727388,130	4344665,290

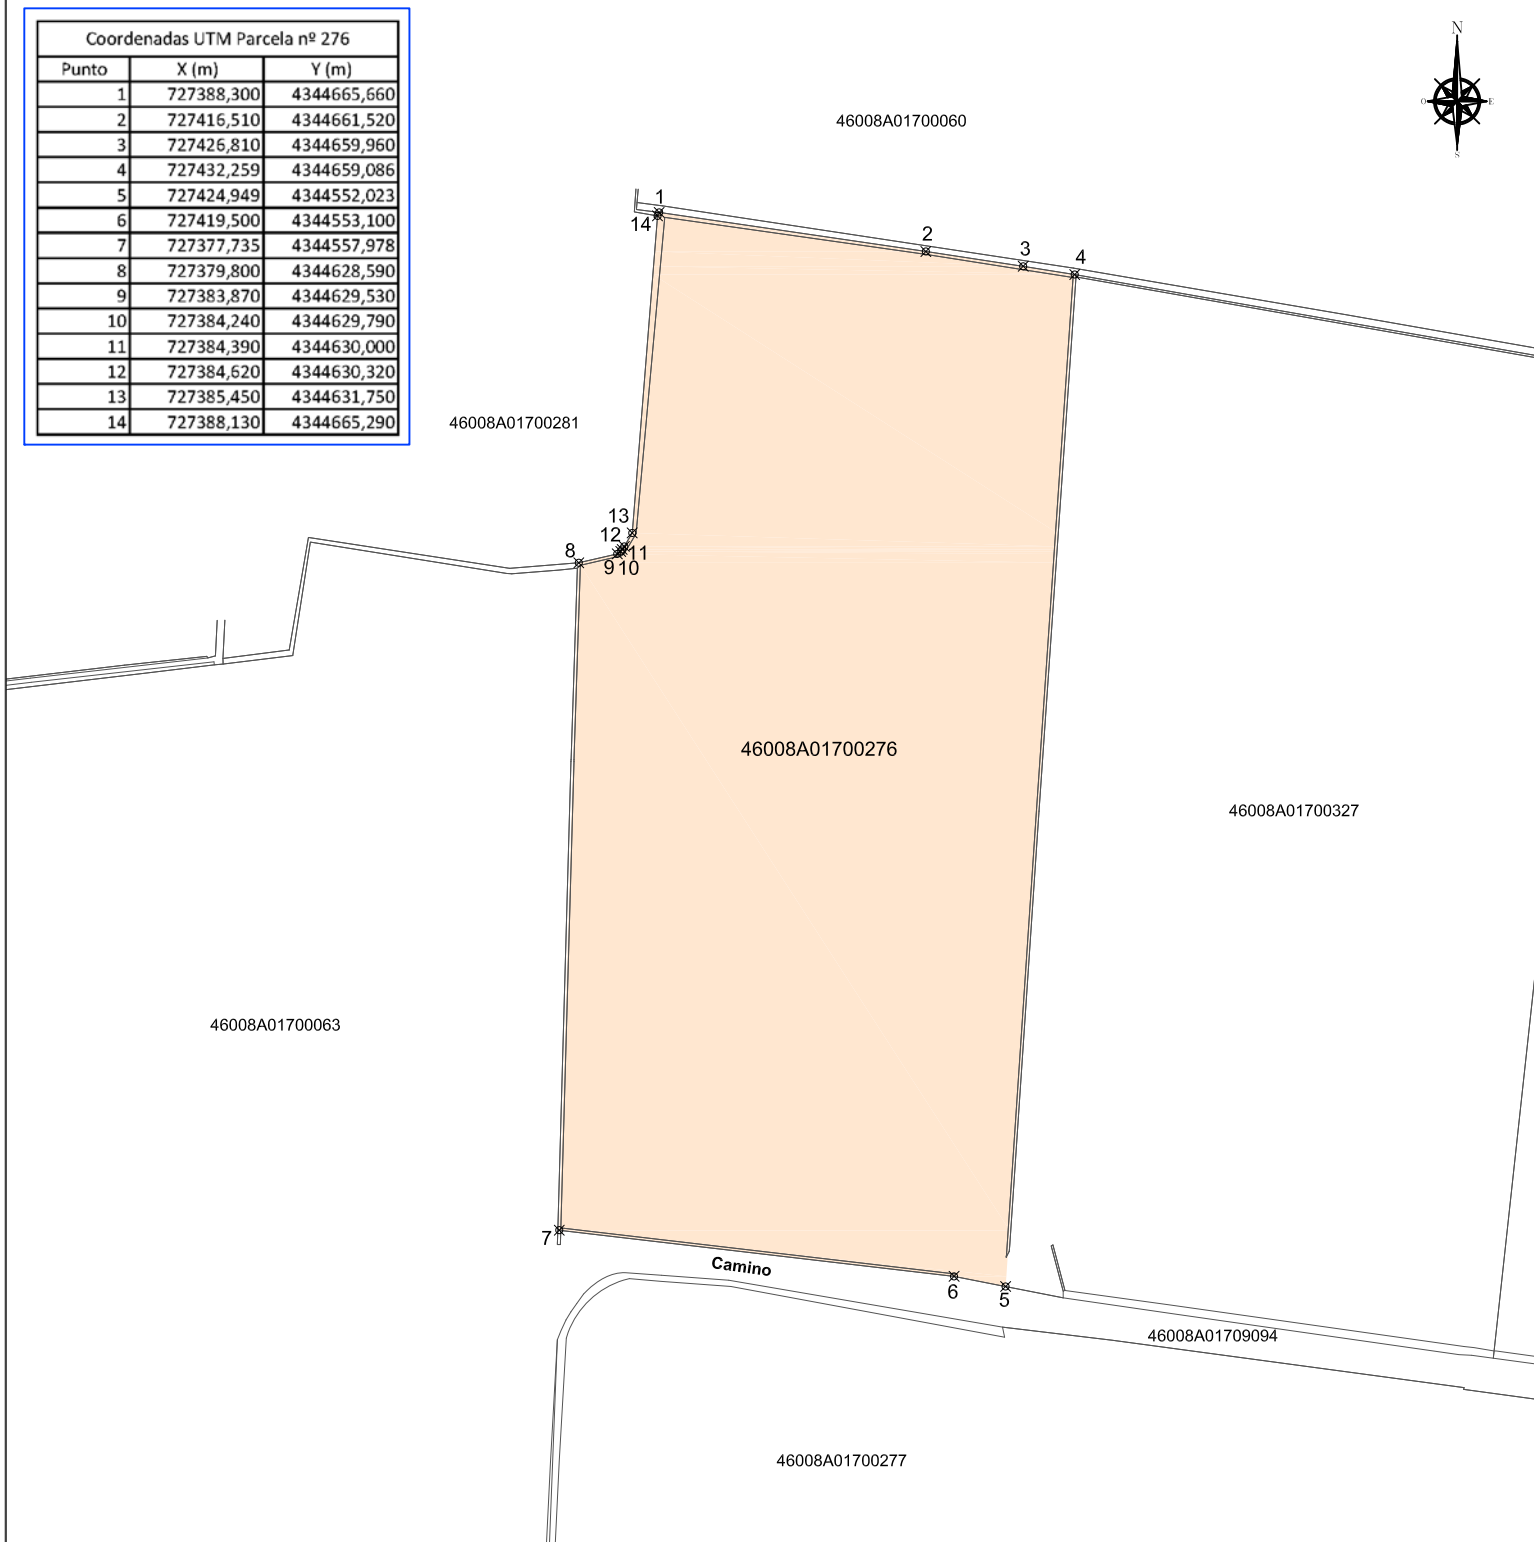

Plano:


8/14

Fecha:

Mayo 2018


Escala:

1/800

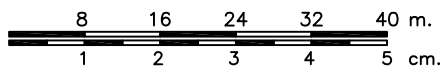

Sistema de Coordenadas:

Dátum Geodésico ETRS89. Proyección U.T.M, Huso 30

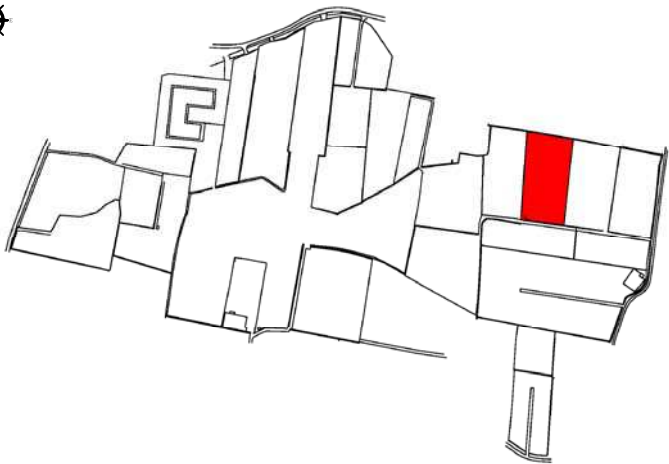

PARCELA A EXPROPIAR

PROYECTO DIC "PISTA Y ESCUELA DE VUELO DE ULTRALIGEROS"
ALBALAT DE LA RIBERA

Parcela aportada: nº 9


Referencia Catastral (nº Polígono / nº Parcela): 17 / 327


Finca Registral: 4.124 CRU: 46047000021569

Propietarias: María Pilar Bernal Llopis
Mónica Hernandis Bernal
María Leticia Hernandis Bernal

SUPERFICIES: (m²)
Catastral: 5,649
Registral: 5.401
Levantamiento Topográfico: 5.776,585
Afección Expropiación: 1.436,266
% Afección: 25%

Coordenadas UTM Parcela nº 327		
Punto	X (m)	Y (m)
1	727432,259	4344659,086
2	727445,560	4344656,730
3	727482,970	4344650,190
4	727487,978	4344649,315
5	727487,927	4344649,040
6	727476,620	4344545,200
7	727476,536	4344544,432
8	727474,250	4344544,740
9	727472,910	4344544,820
10	727442,700	4344549,130
11	727431,040	4344550,820
12	727424,948	4344552,024
13	727425,180	4344555,440

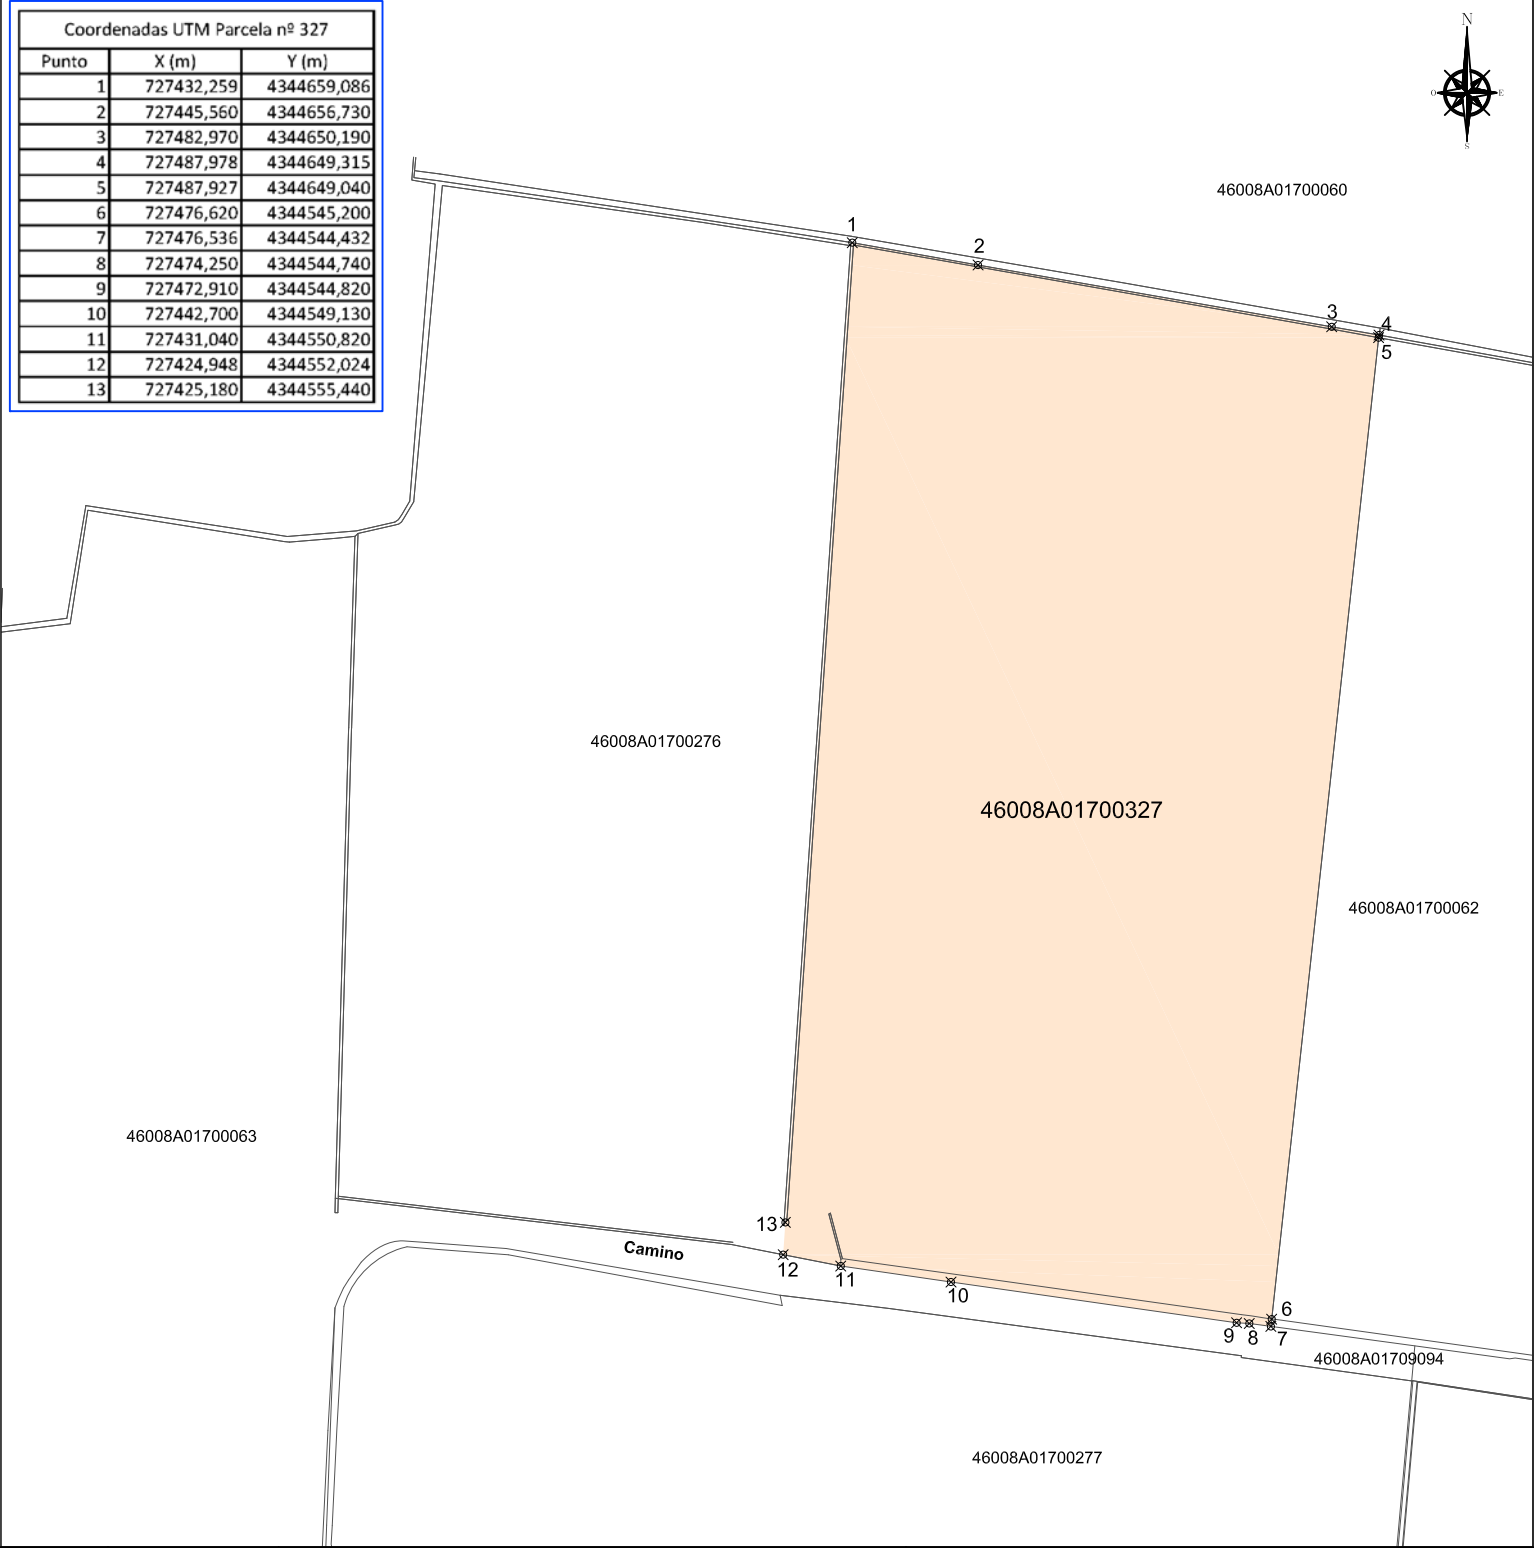

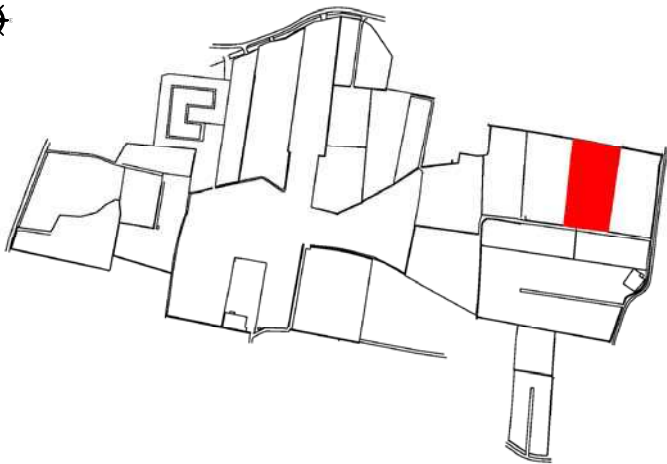

PARCELA A EXPROPIAR

PROYECTO DIC "PISTA Y ESCUELA DE VUELO DE ULTRALIGEROS"
ALBALAT DE LA RIBERA

Parcela aportada: nº 10

Referencia Catastral (nº Polígono / nº Parcela): 17 / 62

Finca Registral: 7.065

CRU: 46047000047101

Propietaria: María Carmen Puchades Domínguez

SUPERFICIES: (m²)

Catastral: 6.322

Registral: 5.401


Levantamiento Topográfico: 5.810,492

Afección Expropiación: 1.572,601

% Afección: 27%

Coordenadas UTM Parcela nº 62

Punto	X (m)	Y (m)
1	727487,978	4344649,314
2	727544,990	4344638,435
3	727544,915	4344638,175
4	727529,960	4344537,995
5	727529,869	4344537,021
6	727523,730	4344538,060
7	727502,380	4344541,090
8	727501,790	4344541,010
9	727491,760	4344542,380
10	727476,536	4344544,432
11	727476,620	4344545,200
12	727487,929	4344649,040

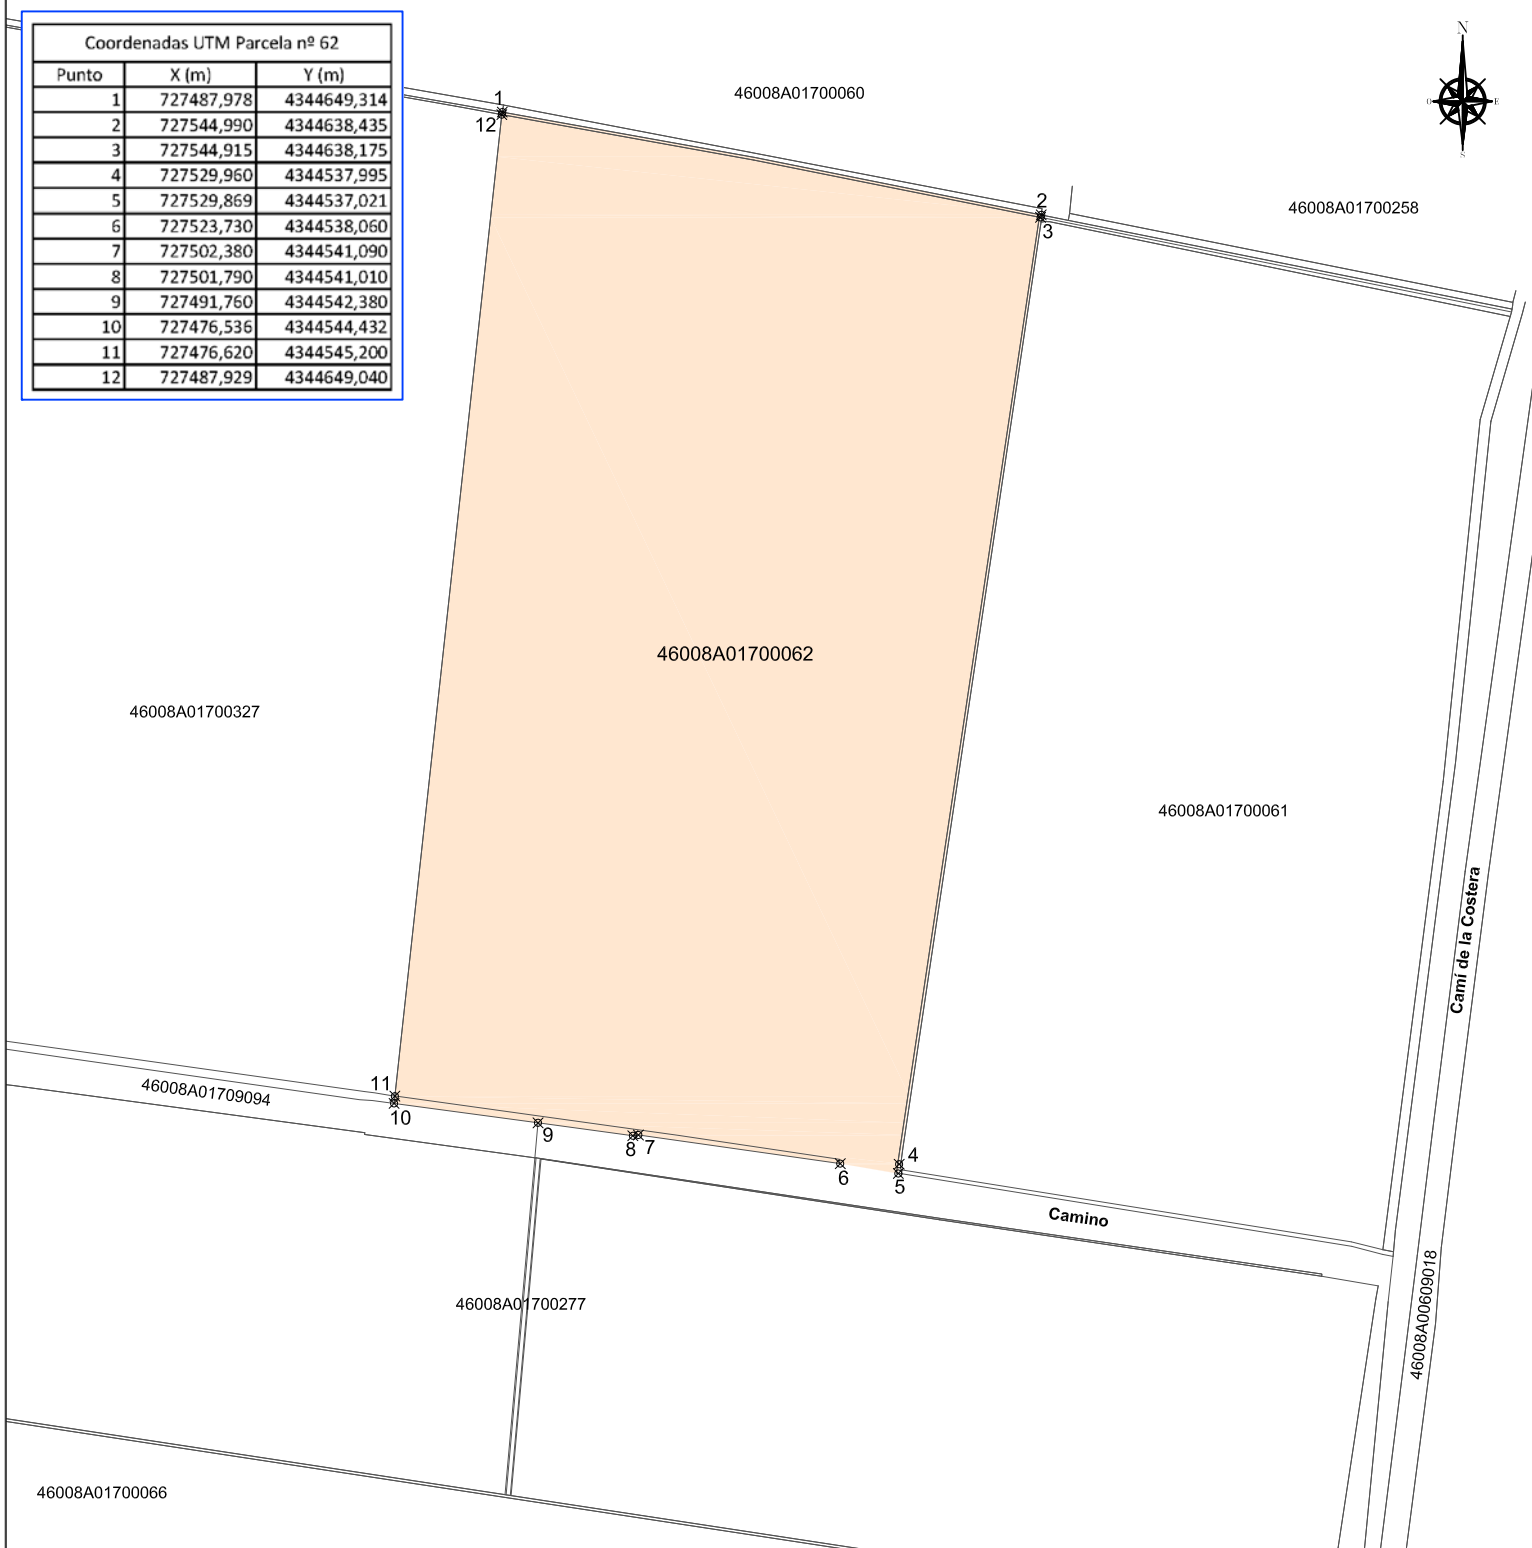

Plano:


10/14

Fecha:

Mayo 2018


Escala:

1/800

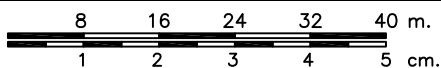

Sistema de Coordenadas:

Dátum Geodésico ETRS89. Proyección U.T.M, Huso 30

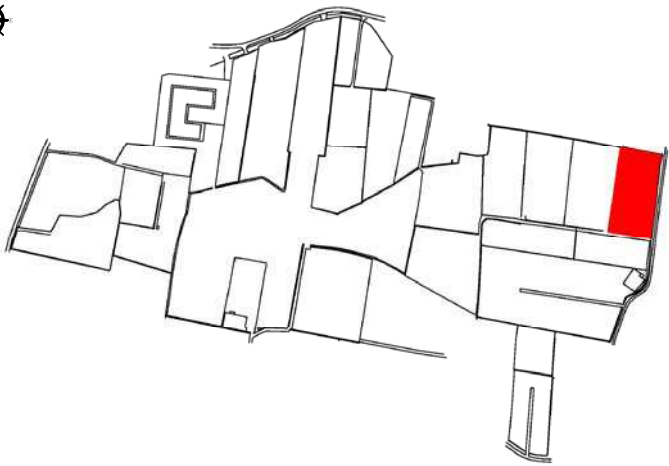

PARCELA A EXPROPIAR

PROYECTO DIC "PISTA Y ESCUELA DE VUELO DE ULTRALIGEROS"
ALBALAT DE LA RIBERA

Parcela aportada: nº 11

Referencia Catastral (nº Polígono / nº Parcela): 17 / 61

Finca Registral: 5.812

CRU: 46047000035542

Propietarios: Benjamín Alberola Mulet
David Alberola Mulet
Jairo Alberola Mulet

SUPERFICIES: (m²)

Catastral: 4.789

Registral: 11.842

Levantamiento Topográfico: 5.151,684

Afección Expropiación: 1.617,274

% Afección: 31%

Coordenadas UTM Parcela nº 61

Punto	X (m)	Y (m)
1	727544,990	4344638,435
2	727594,790	4344628,470
3	727594,730	4344628,170
4	727594,589	4344627,685
5	727591,410	4344616,780
6	727587,500	4344578,500
7	727581,130	4344528,960
8	727581,080	4344528,470
9	727577,840	4344529,320
10	727530,310	4344536,980
11	727529,869	4344537,021
12	727529,960	4344537,995
13	727544,915	4344638,175

46008A01700060



46008A01700258

46008A01700327

46008A01700062

46008A01700061

46008A01709094

46008A01700277

46008A01700066

12
11
10

Camino

9
8

46008A00609018

Camí de la Costera

Plano:


11/14

Fecha:

Mayo 2018


Escala:

1/800

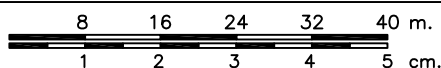

Sistema de Coordenadas:

Dátum Geodésico ETRS89. Proyección U.T.M, Huso 30

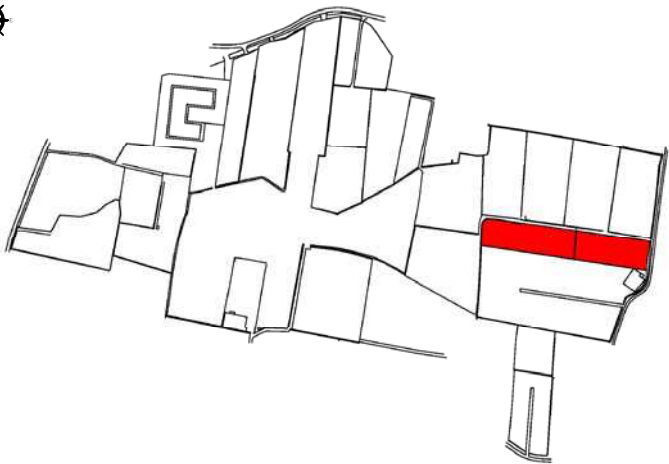

PARCELA A EXPROPIAR

PROYECTO DIC "PISTA Y ESCUELA DE VUELO DE ULTRALIGEROS"
ALBALAT DE LA RIBERA

Parcela aportada: nº 12

Referencia Catastral (nº Polígono / nº Parcela): 17 / 277

Finca Registral: 5.812

CRU: 46047000035542

Propietarios: Benjamín Alberola Mulet
David Alberola Mulet
Jairo Alberola Mulet

SUPERFICIES: (m²)

Catastral: 7.368

Registral: 11.842


Levantamiento Topográfico: 7.208,428

Afección Expropiación: 7.208,428

% Afección: 100%

Coordenadas UTM Parcela nº 277

Punto	X (m)	Y (m)
1	727377,540	4344546,390
2	727377,900	4344547,310
3	727378,440	4344548,490
4	727378,980	4344549,350
5	727379,590	4344550,210
6	727380,310	4344551,230
7	727380,680	4344551,610
8	727381,140	4344552,030
9	727381,800	4344552,540
10	727382,880	4344553,110
11	727383,660	4344553,390
12	727384,740	4344553,480
13	727388,560	4344553,210
14	727395,670	4344552,680
15	727424,620	4344547,720
16	727436,230	4344546,330
17	727473,430	4344541,330
18	727473,410	4344541,140
19	727491,430	4344538,670
20	727492,074	4344538,576
21	727534,370	4344532,260
22	727574,680	4344526,380
23	727574,660	4344526,150
24	727580,640	4344525,130
25	727580,370	4344523,740
26	727576,380	4344497,380
27	727576,190	4344493,000
28	727576,045	4344489,413
29	727574,890	4344489,578
30	727565,446	4344490,969
31	727560,916	4344491,819
32	727384,530	4344518,705
33	727377,548	4344519,796
34	727376,160	4344520,080
35	727376,310	4344523,200
36	727376,800	4344533,430
37	727376,815	4344533,700

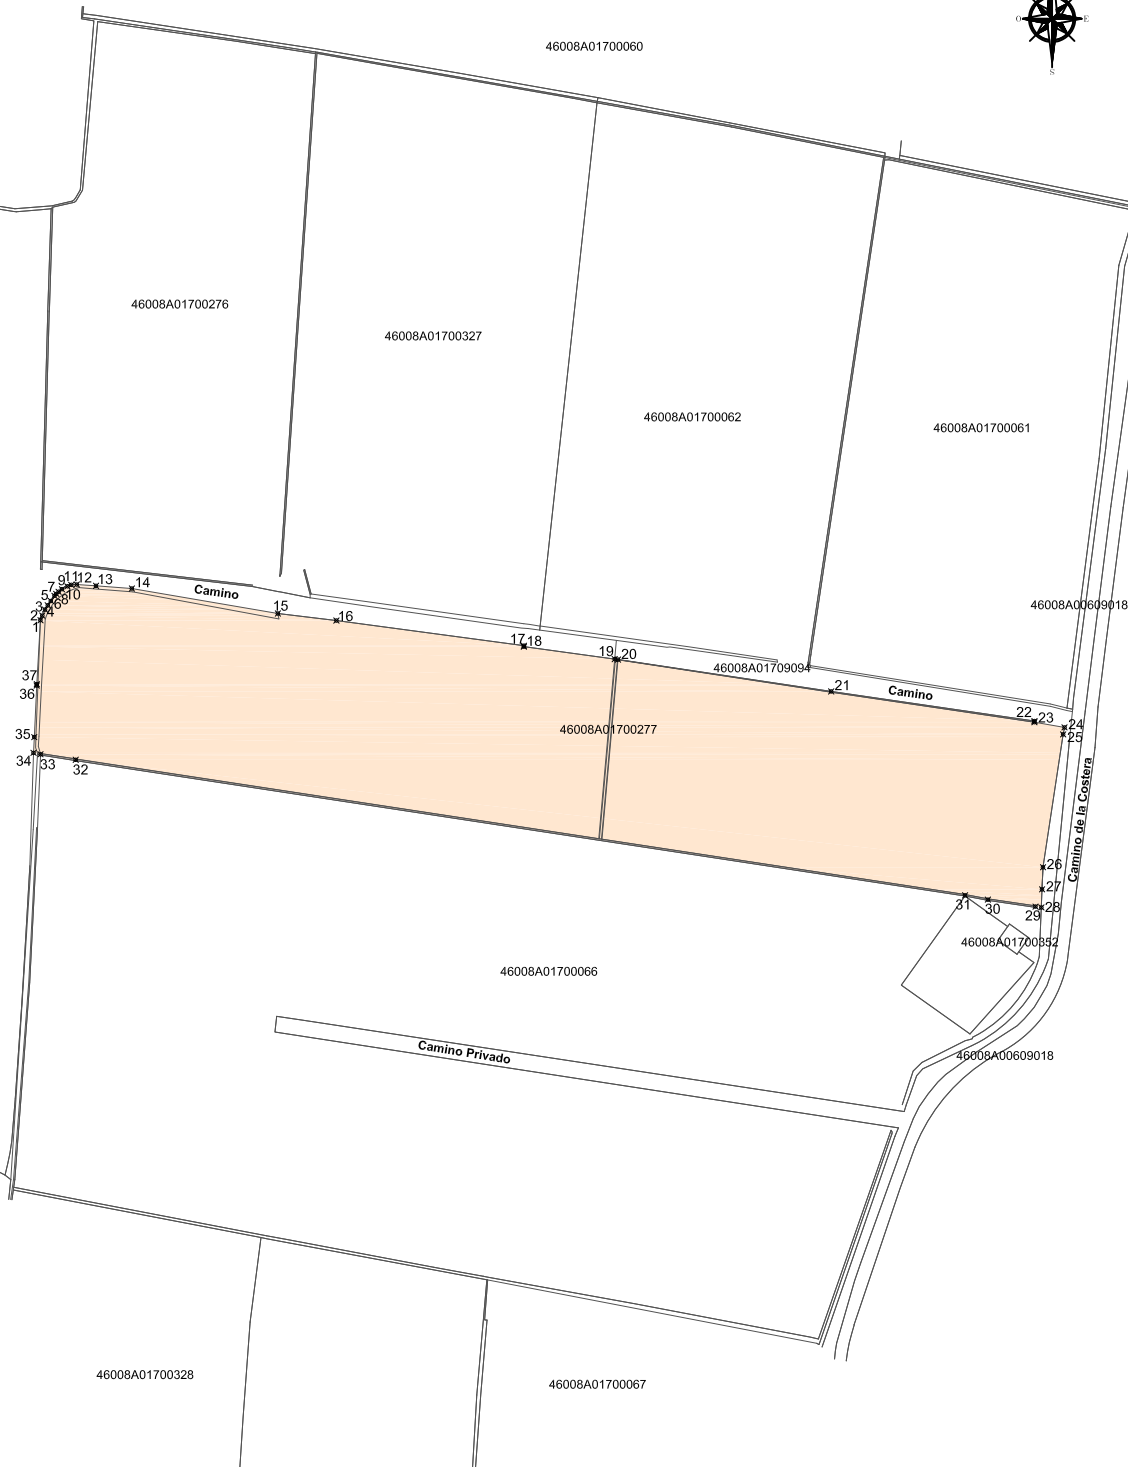

Plano:


12/14

Fecha:

Mayo 2018


Escala:

1/1.500

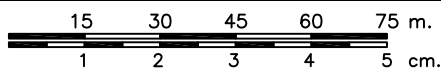

Sistema de Coordenadas:

Dátum Geodésico ETRS89. Proyección U.T.M, Huso 30

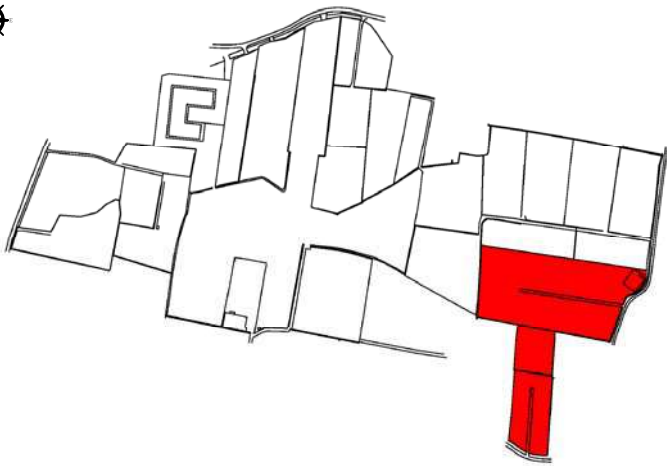

PARCELA A EXPROPIAR

PROYECTO DIC "PISTA Y ESCUELA DE VUELO DE ULTRALIGEROS"

ALBALAT DE LA RIBERA

Parcela aportada: nº 13

Referencia Catastral (nº Polígono / nº Parcela): 17 / 66

Finca Registral: 5.813

CRU: 46047000035559

Propietaria: María Sales Mulet Mulet

SUPERFICIES: (m²)

Catastral: 23.016

Registral: 21.857,81

Levantamiento Topográfico: 22.932,416


Afección Expropiación: 3.805,782

% Afección: 17%



46008A01700063

Coordenadas UTM Parcela nº 66		
Punto	X (m)	Y (m)
1	727376,160	4344520,080
2	727377,562	4344519,795
3	727384,530	4344518,705
4	727560,916	4344491,819
5	727565,446	4344490,969
6	727574,890	4344489,580
7	727576,045	4344489,413
8	727575,650	4344479,650
9	727575,240	4344478,364
10	727574,767	4344477,107
11	727574,232	4344475,881
12	727573,637	4344474,687
13	727572,983	4344473,529
14	727572,273	4344472,407
15	727571,507	4344471,324
16	727570,688	4344470,282
17	727569,817	4344469,283
18	727568,896	4344468,329
19	727567,927	4344467,422
20	727566,889	4344466,590
21	727565,849	4344465,756
22	727564,744	4344465,002
23	727563,597	4344464,302
24	727562,350	4344463,360
25	727560,960	4344462,970
26	727552,350	4344458,670
27	727550,620	4344456,950
28	727548,460	4344450,290
29	727546,400	4344444,470
30	727532,284	4344403,693
31	727530,320	4344404,140
32	727495,440	4344410,780
33	727466,290	4344416,070
34	727466,080	4344415,560
35	727464,080	4344392,700
36	727462,330	4344362,840
37	727462,170	4344361,740
38	727462,630	4344359,620
39	727462,050	4344351,570
40	727456,527	4344265,720
41	727445,570	4344266,260
42	727441,190	4344266,960
43	727435,350	4344268,590
44	727430,050	4344270,990
45	727423,690	4344274,910
46	727414,930	4344281,100
47	727409,770	4344284,560
48	727410,160	4344284,880

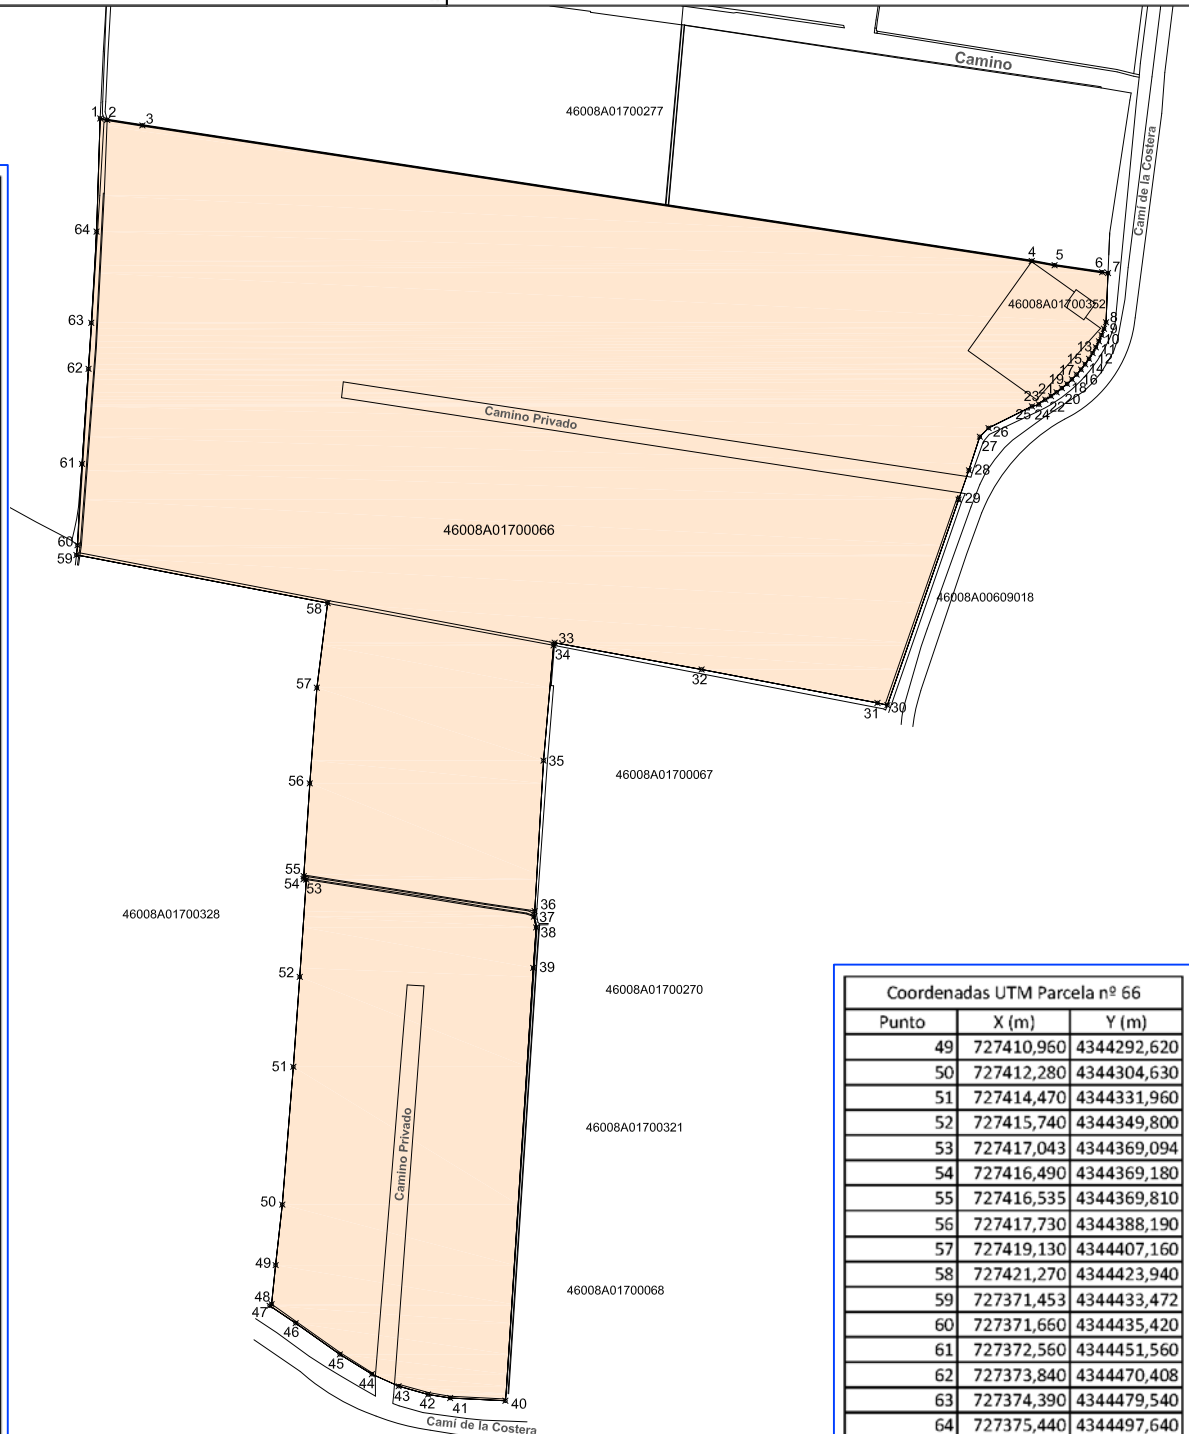

Coordenadas UTM Parcela nº 66		
Punto	X (m)	Y (m)
49	727410,960	4344292,620
50	727412,280	4344304,630
51	727414,470	4344331,960
52	727415,740	4344349,800
53	727417,043	4344369,094
54	727416,490	4344369,180
55	727416,535	4344369,810
56	727417,730	4344388,190
57	727419,130	4344407,160
58	727421,270	4344423,940
59	727371,453	4344433,472
60	727371,660	4344435,420
61	727372,560	4344451,560
62	727373,840	4344470,408
63	727374,390	4344479,540
64	727375,440	4344497,640

Plano:


13/14

Fecha:

Mayo 2018


Escala:

1/1.500

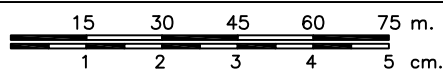

Sistema de Coordenadas:

Dátum Geodésico ETRS89. Proyección U.T.M, Huso 30

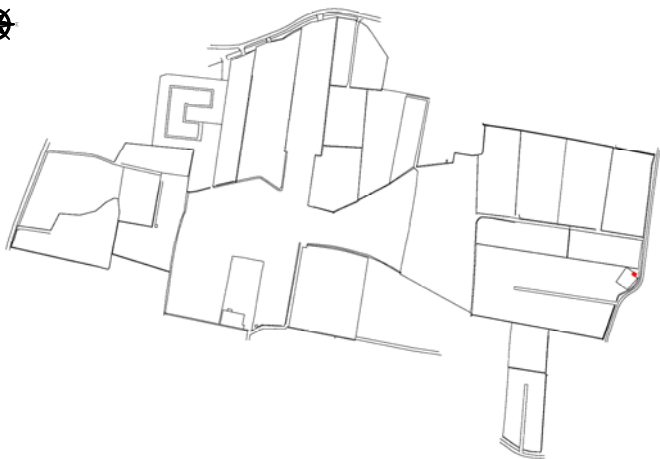

PARCELA A EXPROPIAR

PROYECTO DIC "PISTA Y ESCUELA DE VUELO DE ULTRALIGEROS"
ALBALAT DE LA RIBERA

Parcela aportada: nº 14

Referencia Catastral (nº Polígono / nº Parcela): 17 / 352

Finca Registral: 5.813

CRU: 46047000035559

Propietarias: María Sales Mulet Mulet

SUPERFICIES: (m²)

Catastral: 30

Registral: 21.857,81

Levantamiento Topográfico: 18,801


Afección Expropiación: 18,801

% Afección: 100%



46008A01700277

Coordenadas UTM Parcela nº 352		
Punto	X (m)	Y (m)
1	727569,730	4344486,120
2	727573,555	4344483,390
3	727571,232	4344480,134
4	727567,406	4344482,864

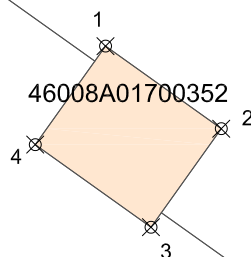

46008A01700066

Sèquia Fonda

Camí de la Costera

46008A00609018

Plano:


14/14

Fecha:

Mayo 2018

Escala:

1/250

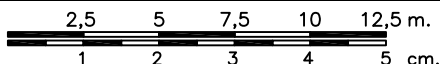

Sistema de Coordenadas:

Dátum Geodésico ETRS89. Proyección U.T.M, Huso 30